



# 嬉石松原地区環境整備工事位置図

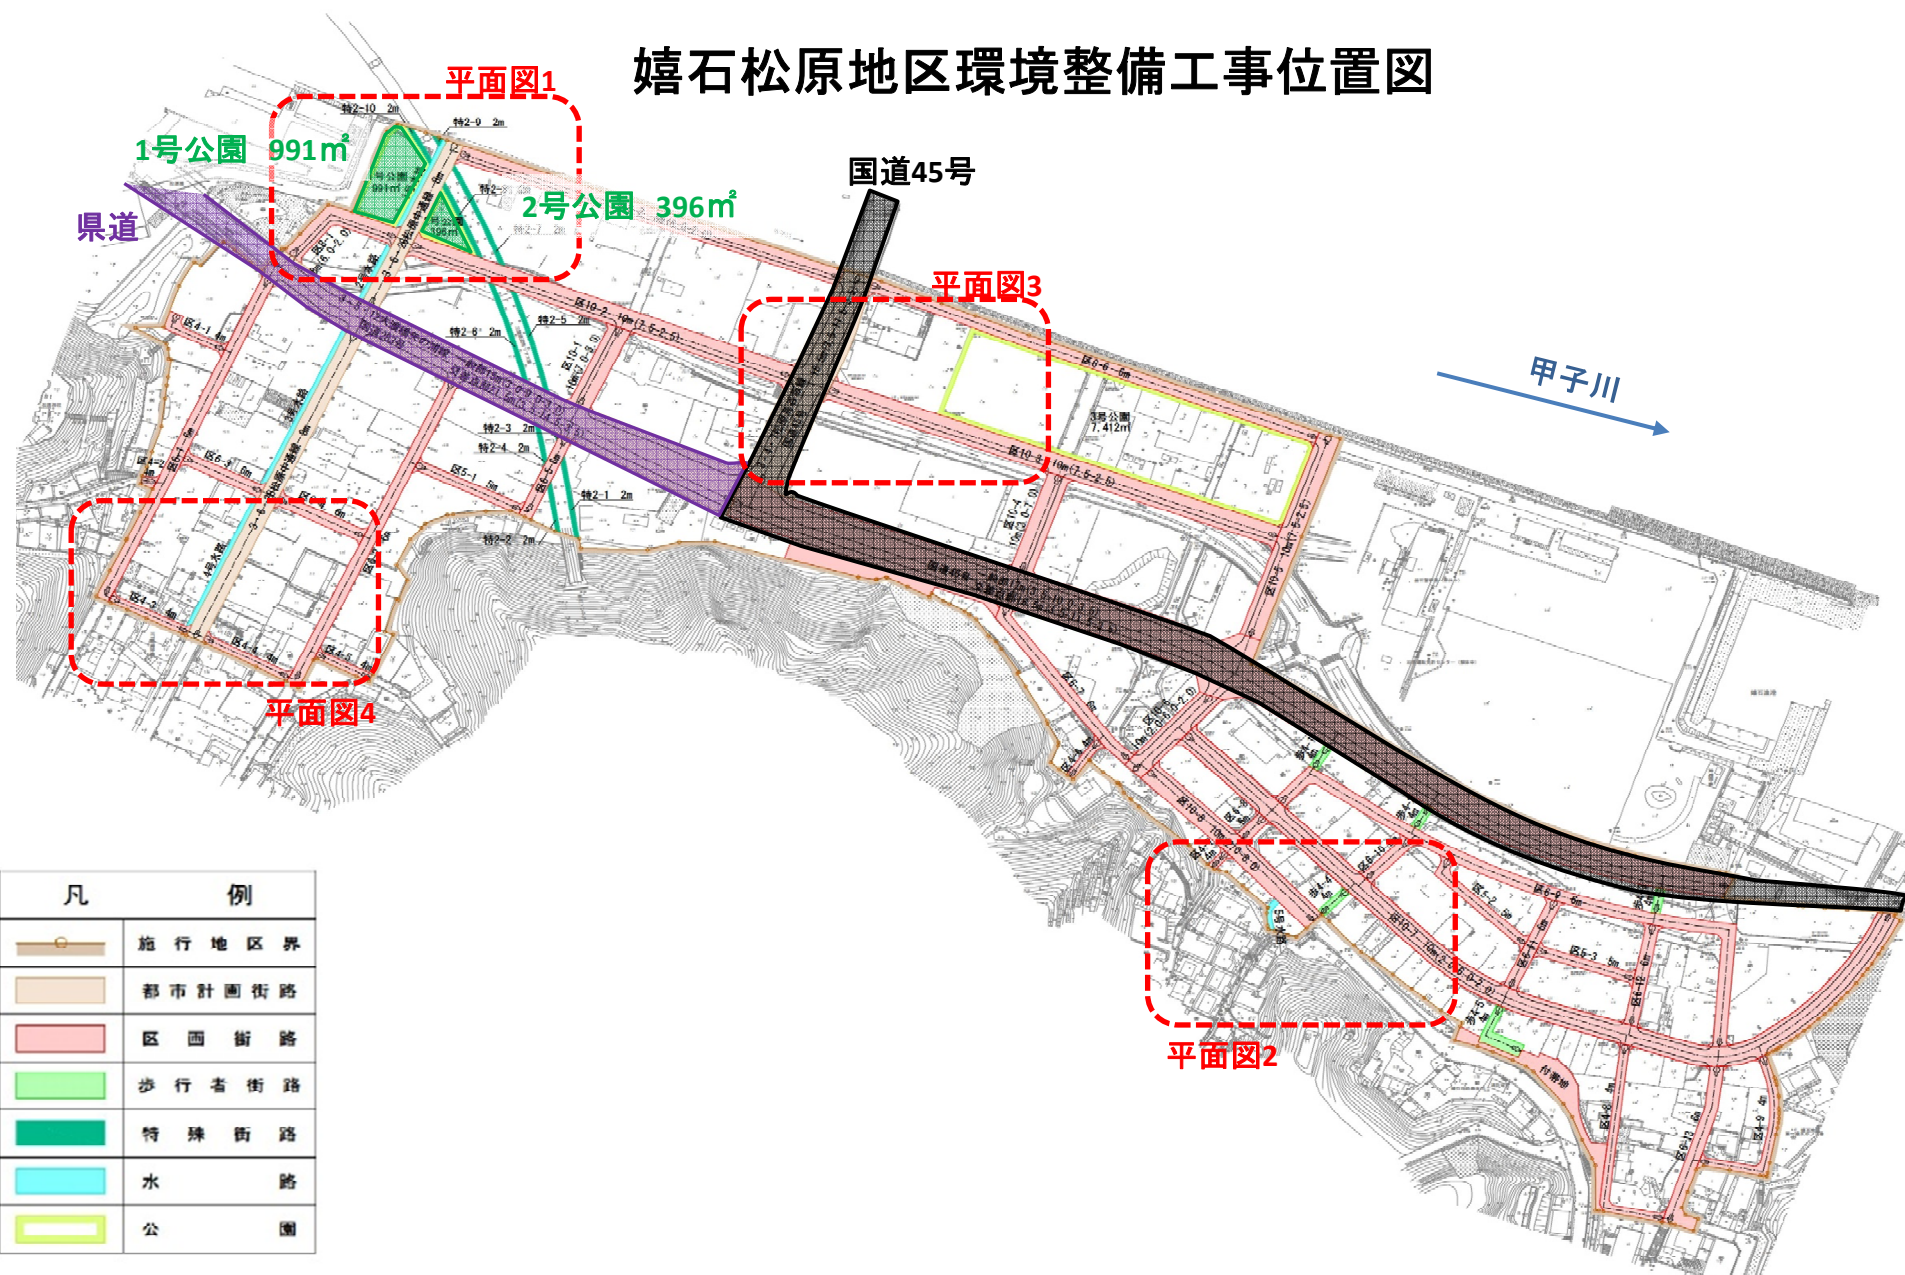

### 平面图

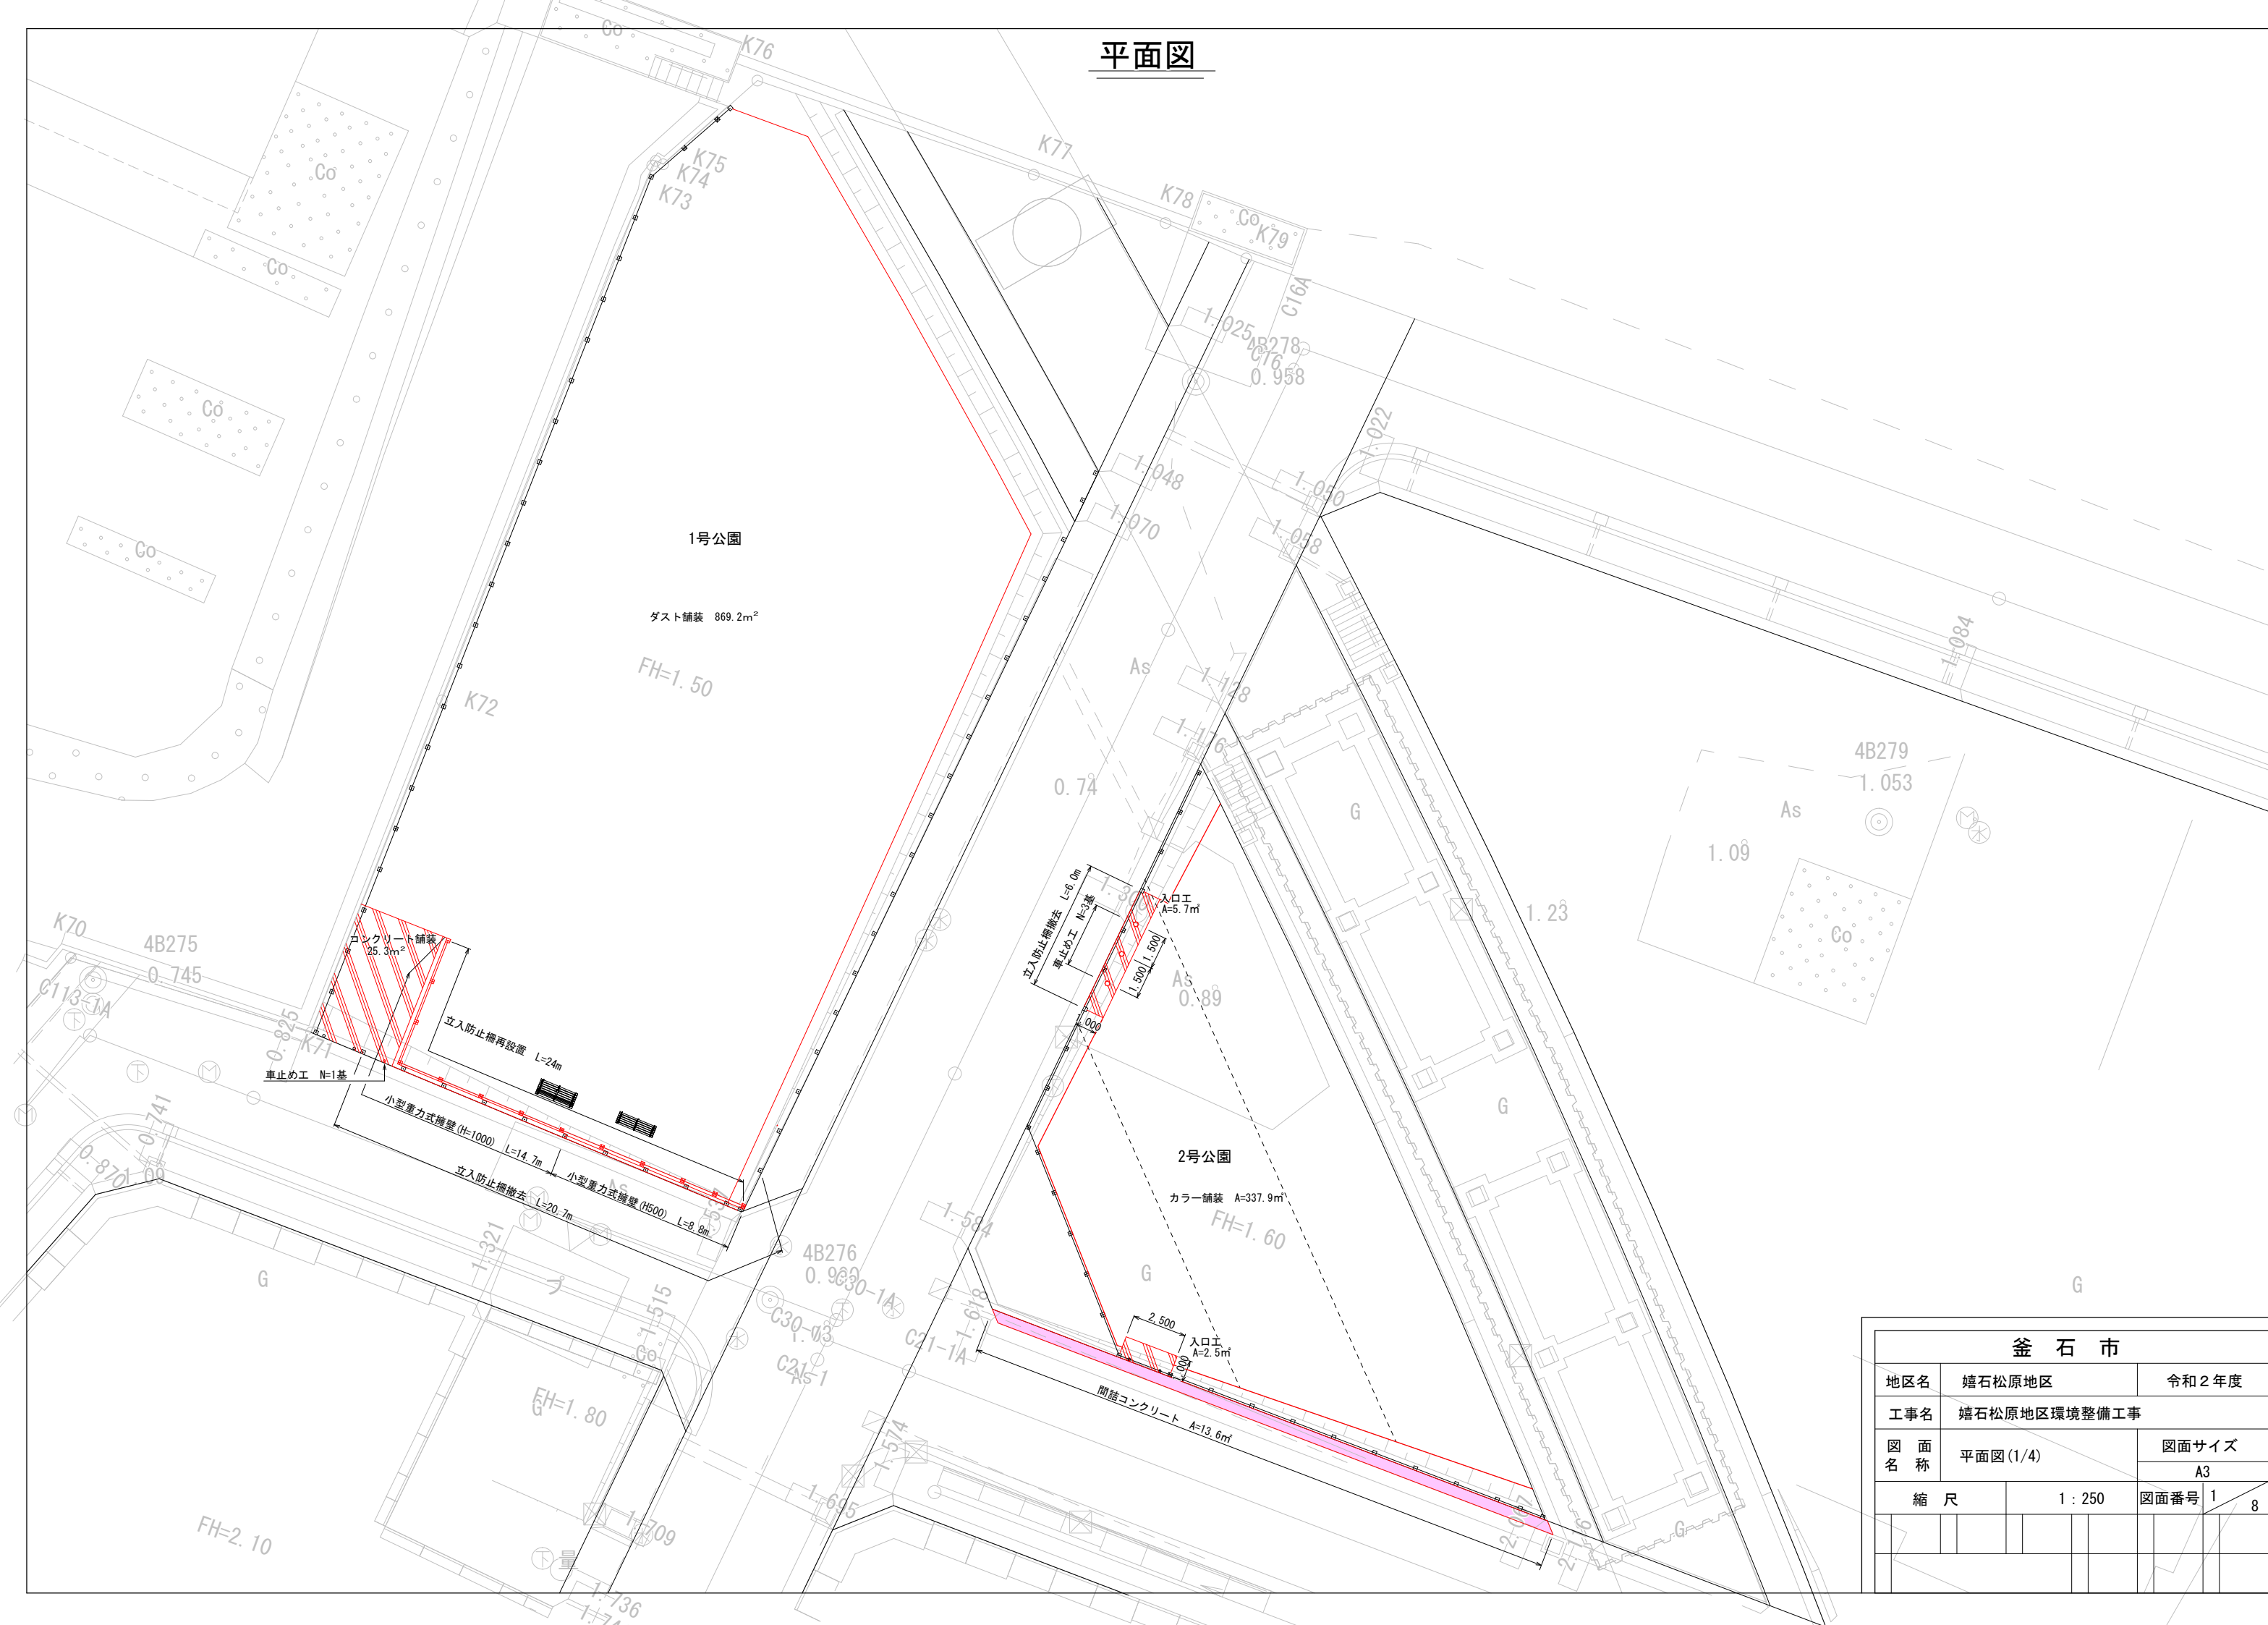


<div style="text-align:center;">釜石市</div>							
地区名	嬉石松原地区						令和２年度
工事名	嬉石松原地区環境整備工事						
図面 名称	平面図(Ⅰ/４)					図面サイズ	
						A3	
縮尺			１：２５０			図面番号	Ⅰ- ８

1号公園断面図




2号公園断面図

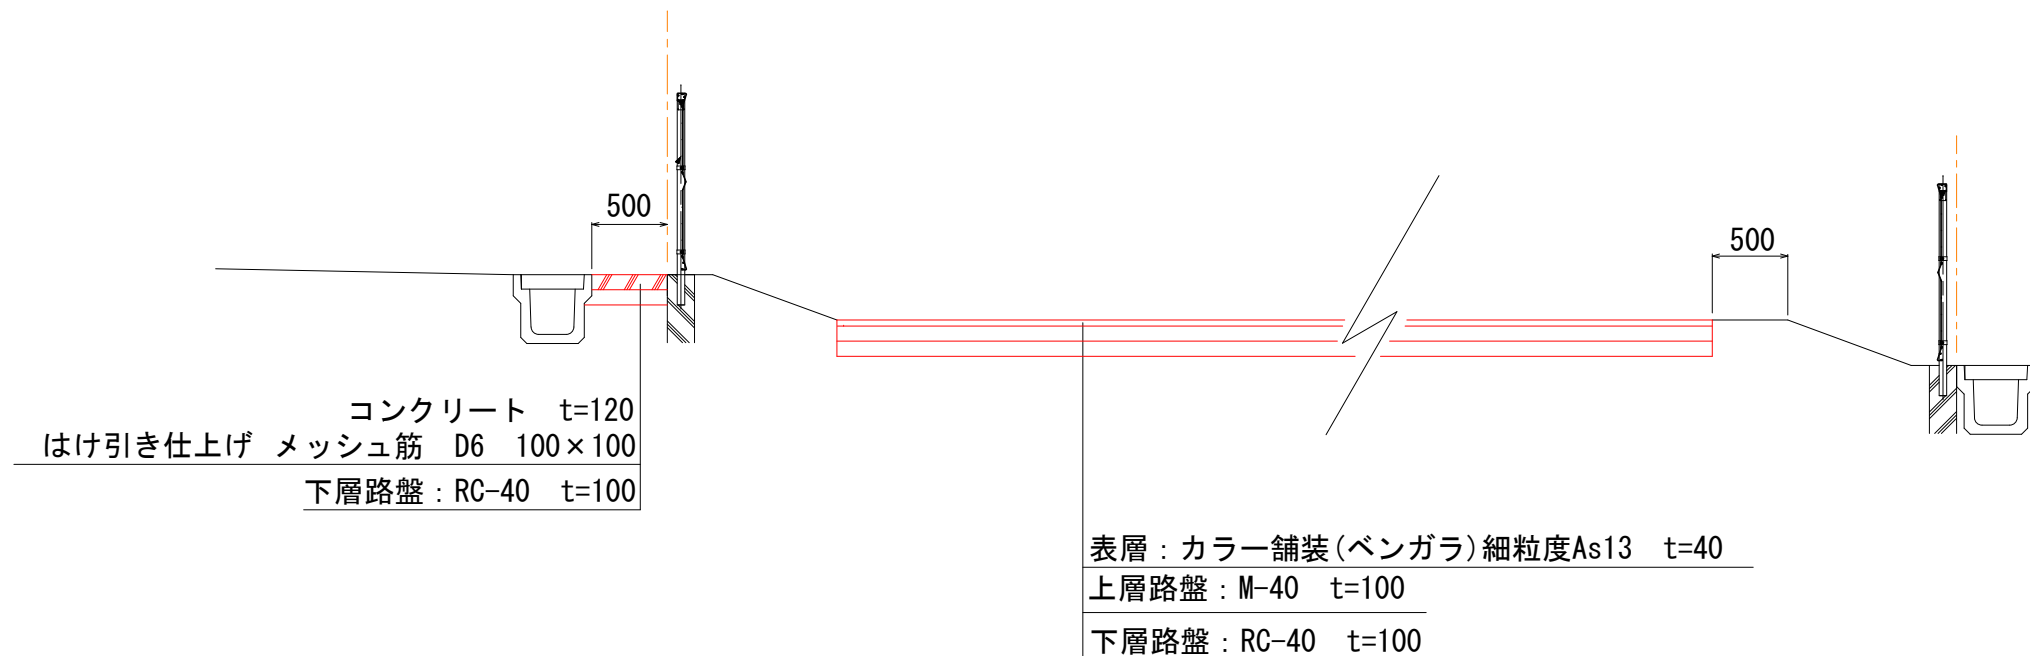

釜 石 市									
地区名		嬉石松原地区					令和2年度		
工事名		嬉石松原地区環境整備工事							
図 面 名 称		横断面図					図面サイズ		
							A3		
縮 尺				1 : 50			図面番号		2 / 8

車止め工



1 : 20

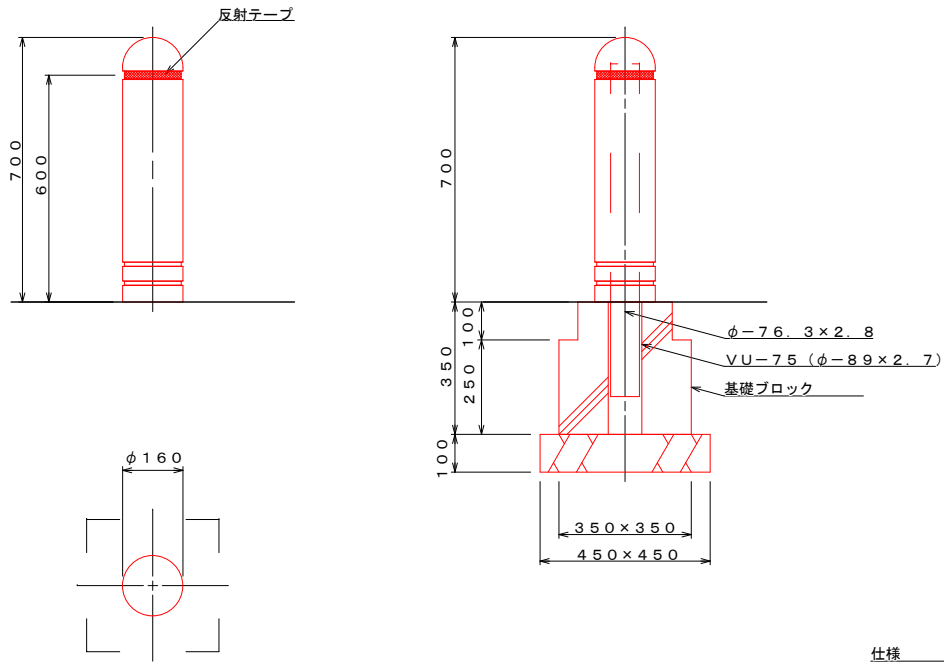

仕様  
本体 : ダンキヤス、合成樹脂塗装仕上げ 濃灰色  
芯材 : 鋼管、溶融亜鉛メッキ処理  
\*本製品は(一社)日本公園施設業協会によるSP、又はSPL表示認定企業の製造品とする。  
\*本製品は(一社)日本公園施設業協会による公園施設団体賠償責任保険制度の加入品とする。


小型重力式擁壁

1 : 15

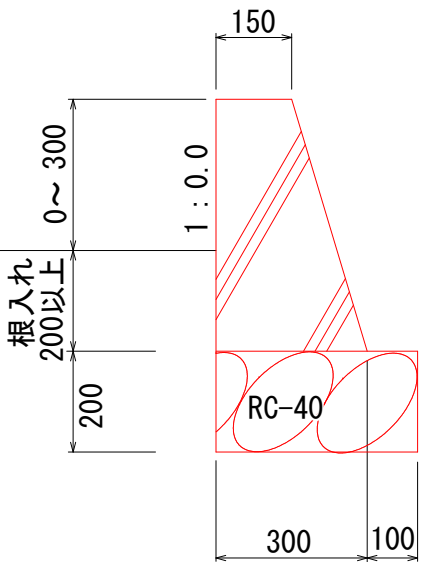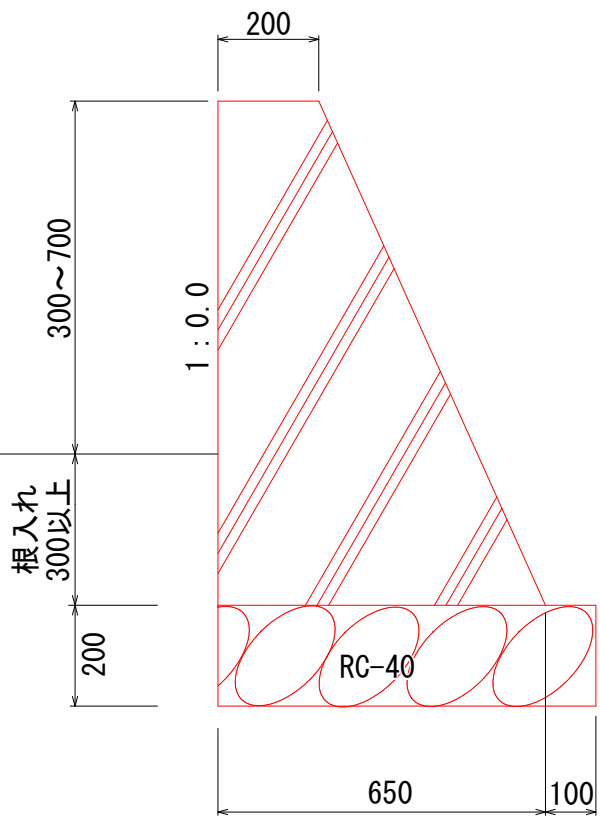


コンクリート舗装

1 : 20

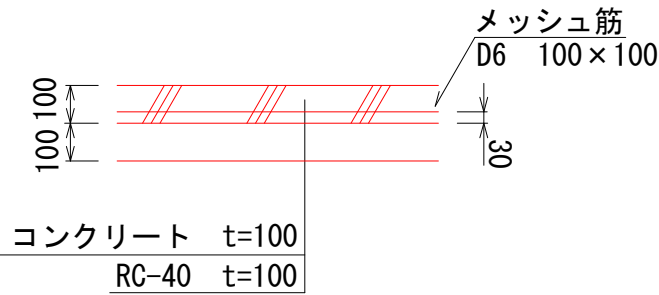


釜石市											
地区名			嬉石松原地区					令和2年度			
工事名			嬉石松原地区環境整備工事								
図面名称			詳細図					図面サイズ			
								A3			
縮尺				図示				図面番号		3 8	



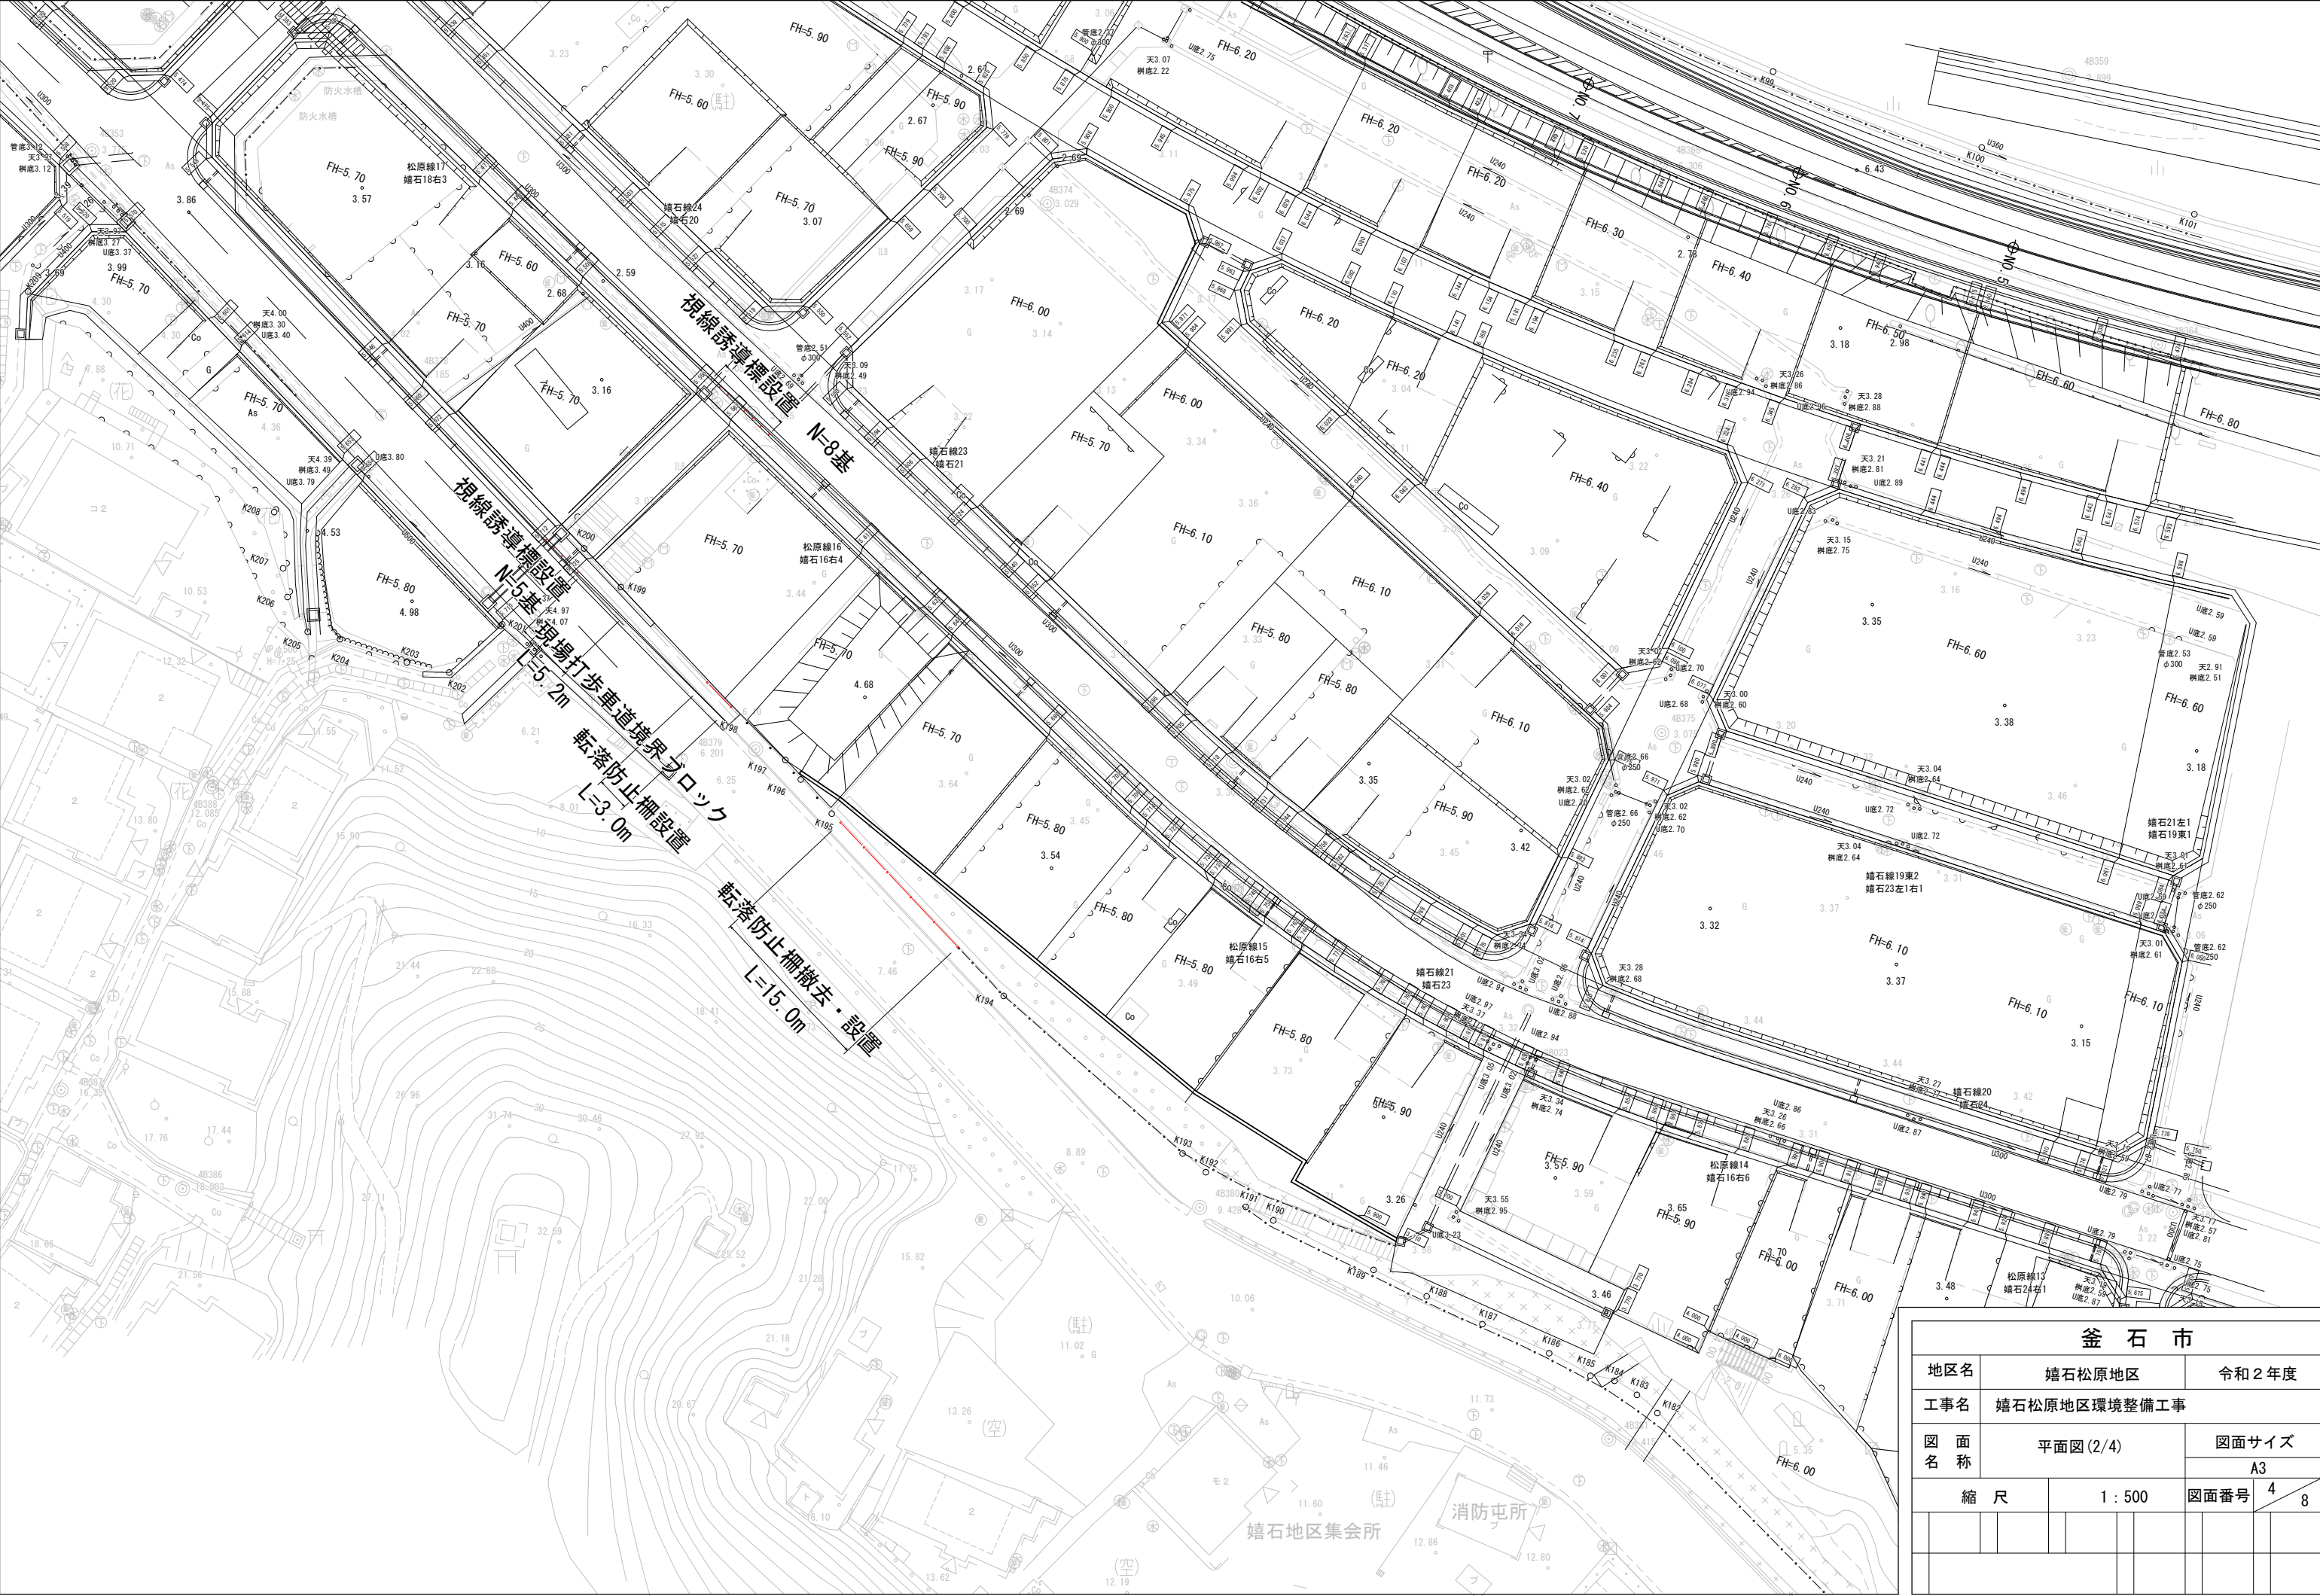


釜石市									
地区名		嬉石松原地区				令和2年度			
工事名		嬉石松原地区環境整備工事							
図面名称		平面図(2/4)				図面サイズ			
						A3			
縮尺			1：500			図面番号		4 / 8	


転落防止柵工  
1 : F

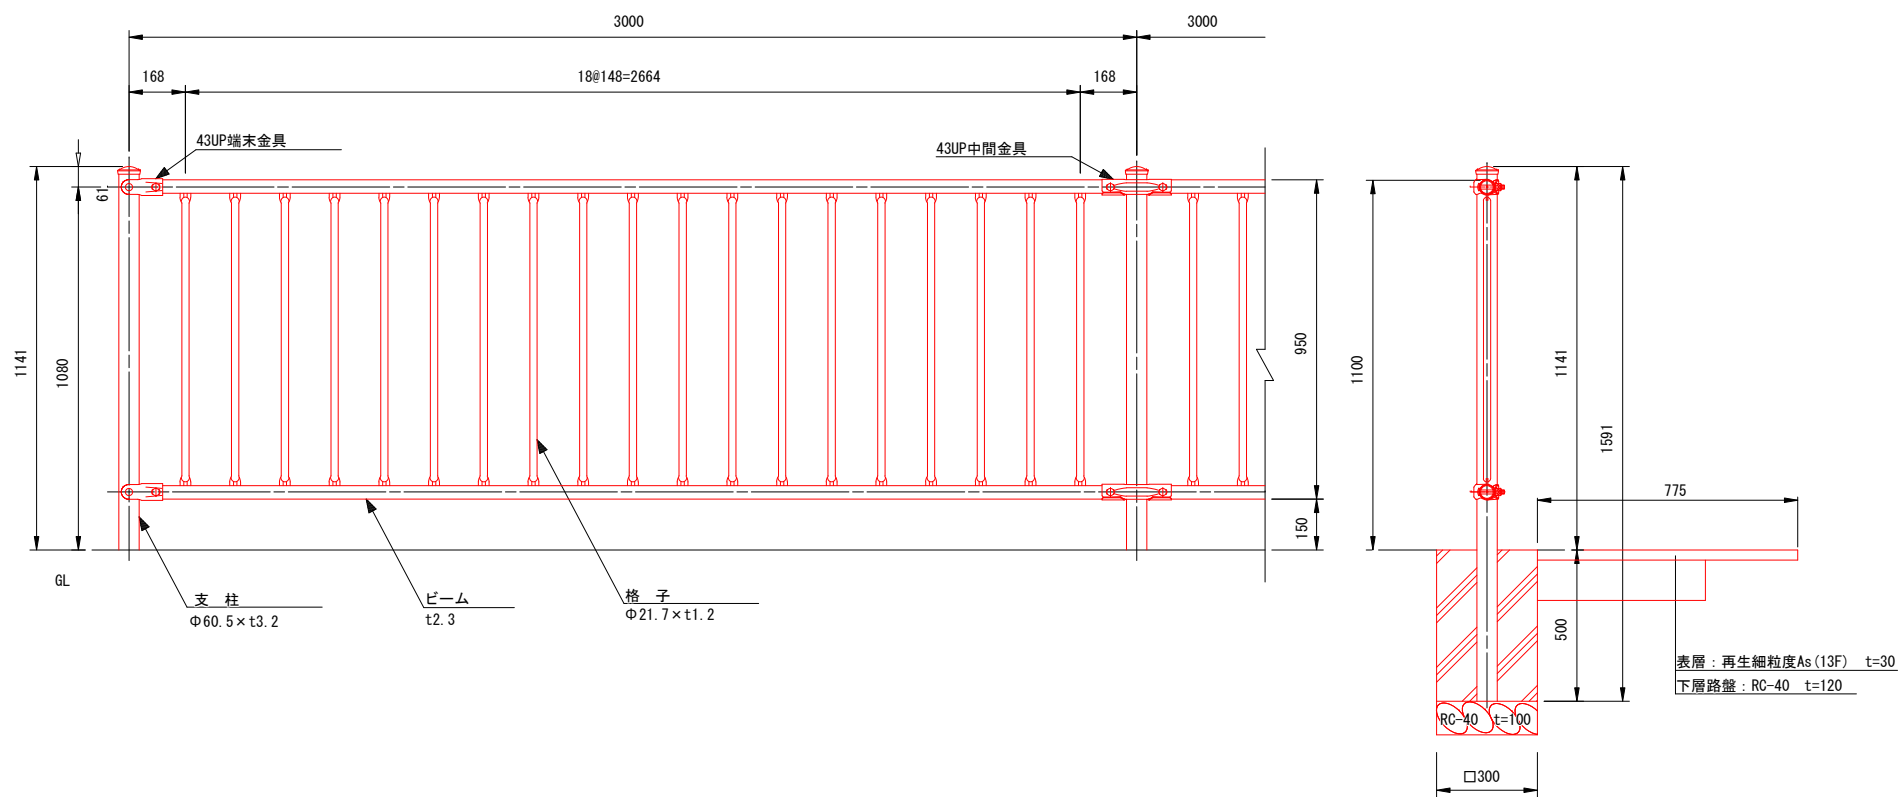

視線誘導標  
1 : 20

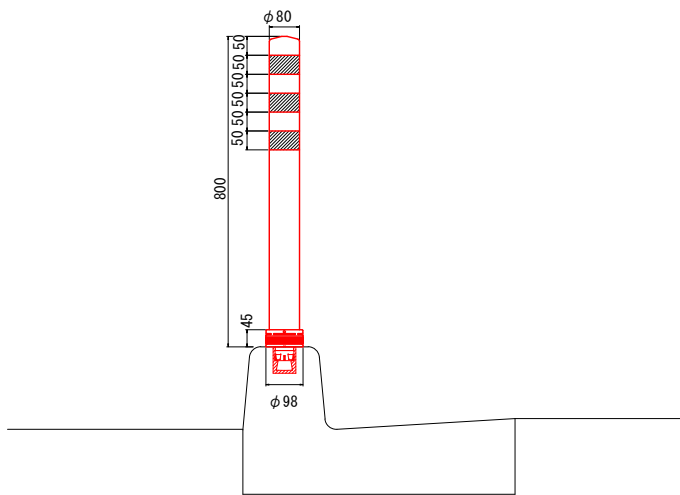


現場打歩車道境界ブロック  
1 : 20

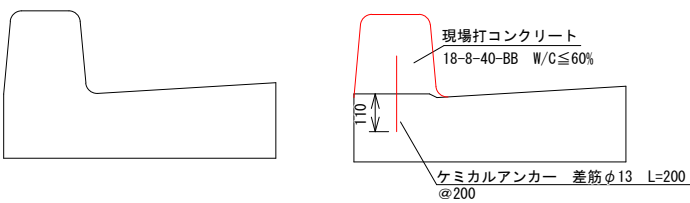


釜 石 市									
地区名		嬉石松原地区					令和 2 年度		
工事名		嬉石松原地区環境整備工事							
図 面 名 称	詳細図					図面サイズ			
						A3			
縮 尺			図 示			図面番号		5 / 8	



S=1 : 500

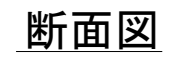


S=1 : 50

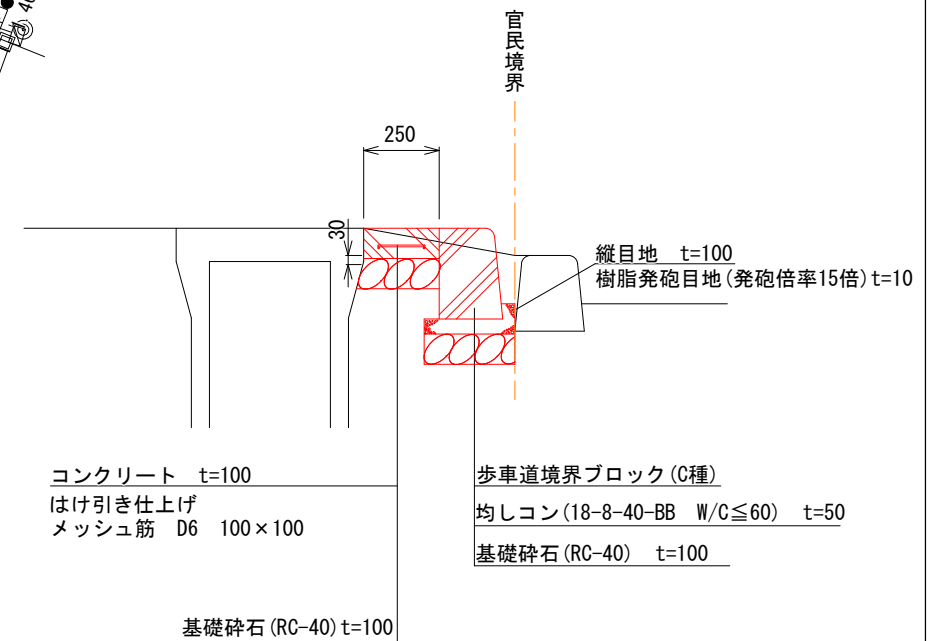

金 石 市									
地区名		礪石松原地区					令和２年度		
工事名		礪石松原地区環境整備工事							
図 面 名 称		平面図(3/4)					図面サイズ		
							A3		
縮 尺			図 示			図面番号	6 / 8		




平面図

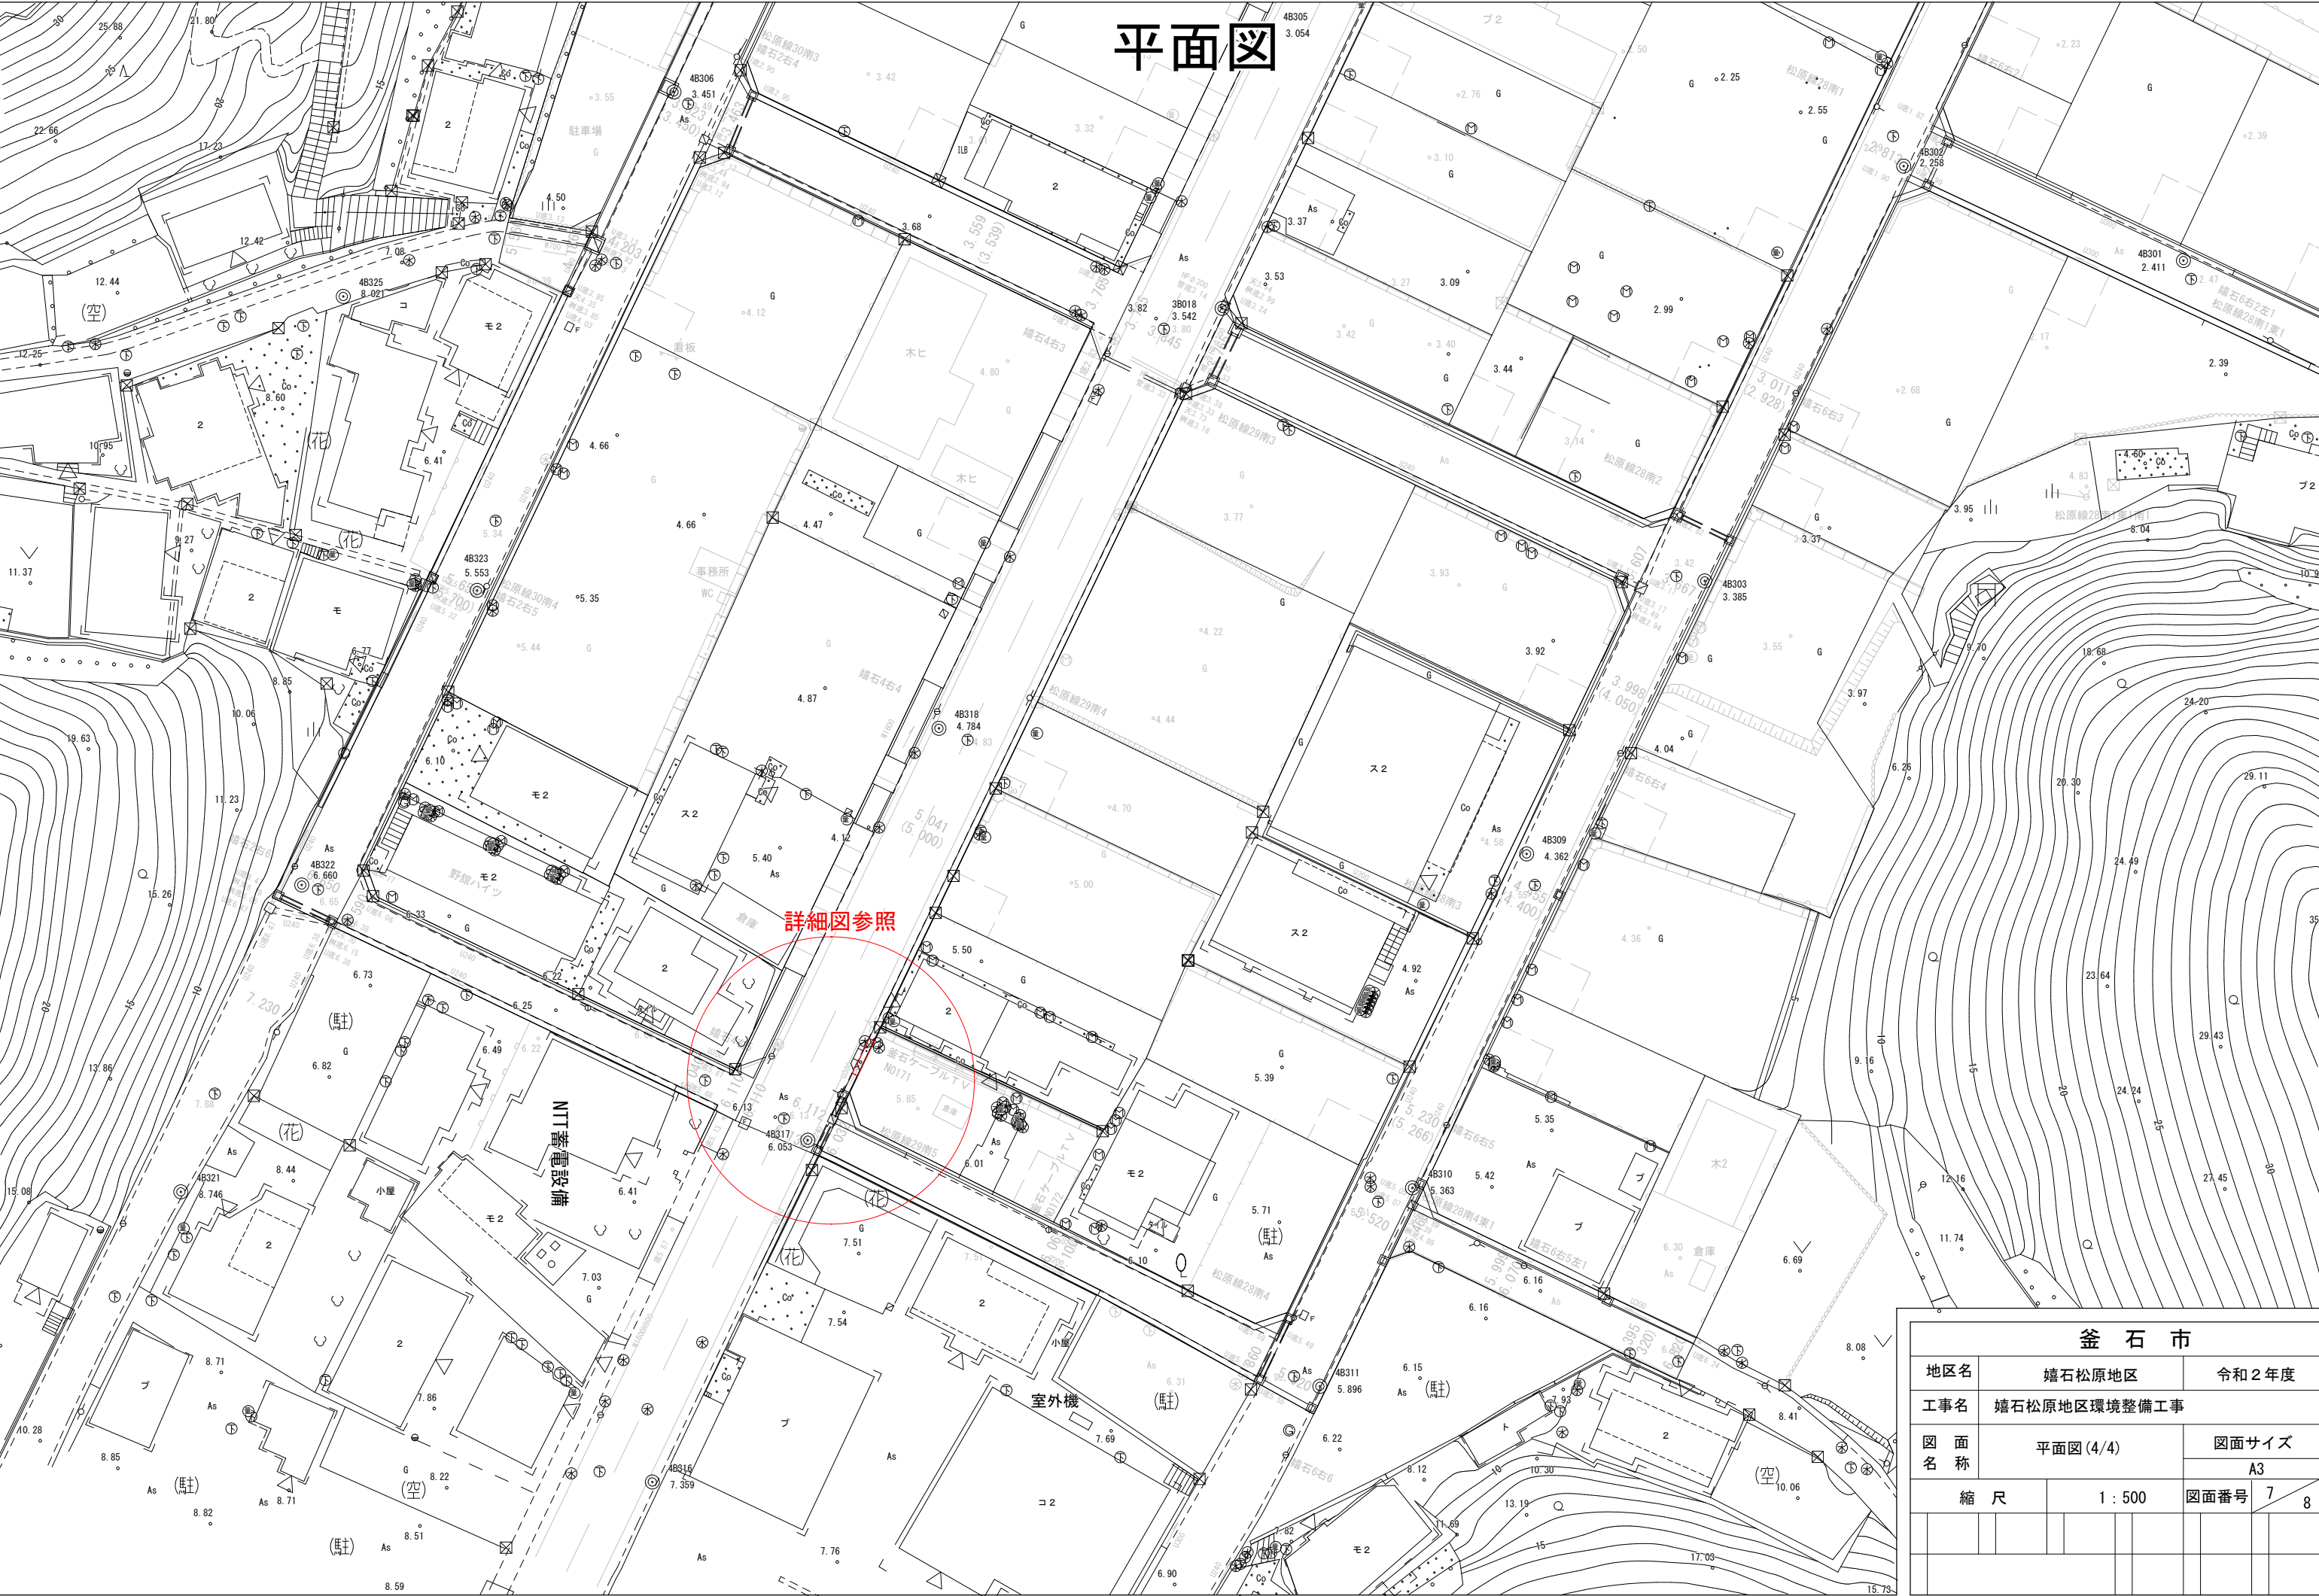




平面図

1 : 100

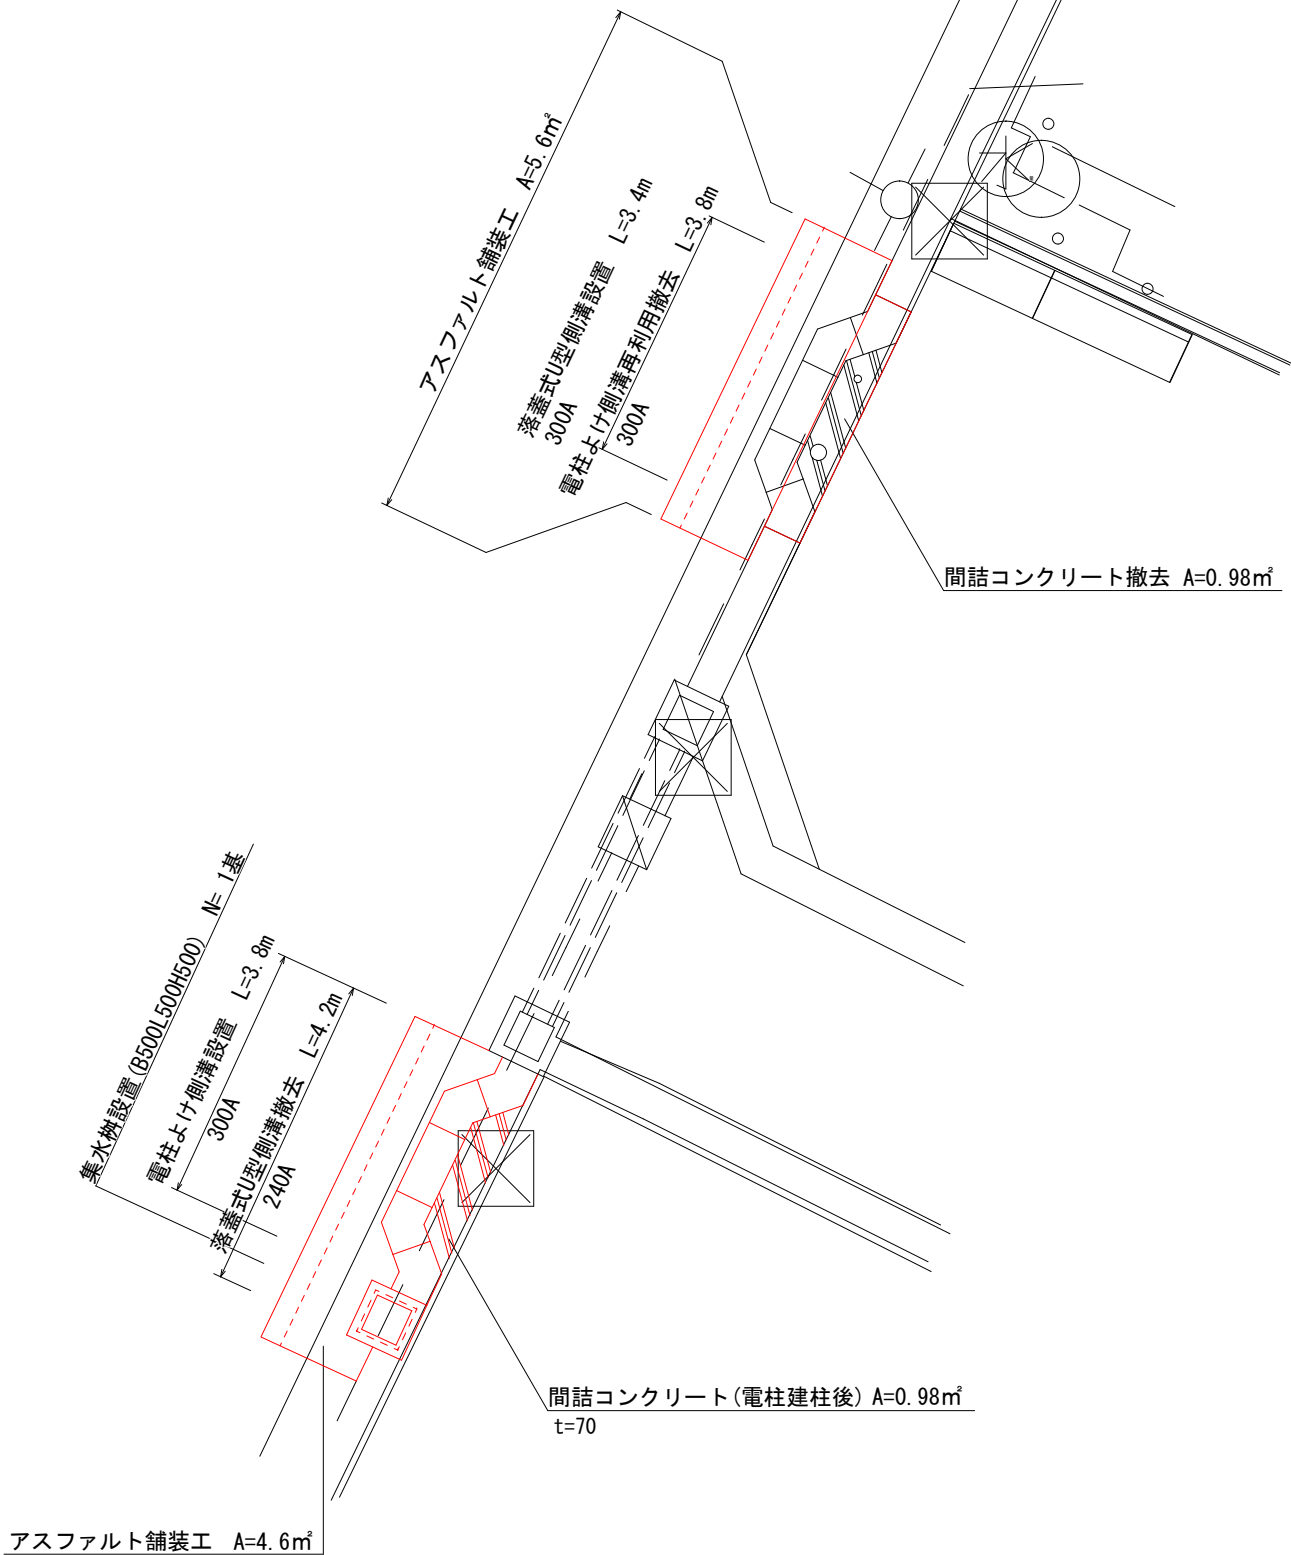


側溝工

1 : 25

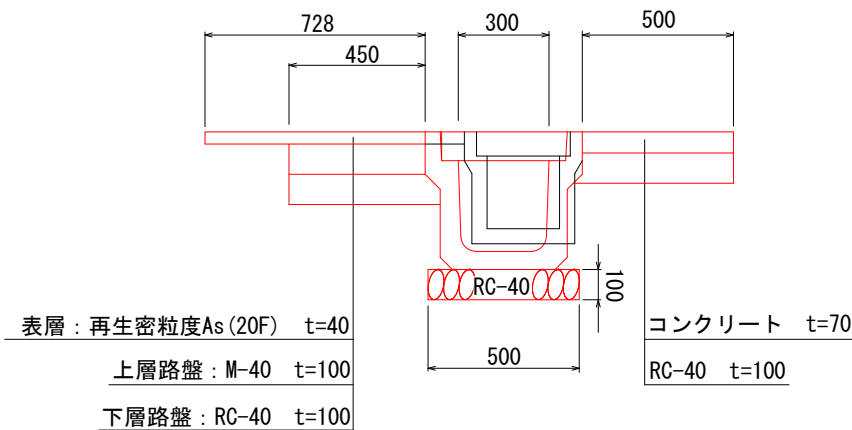

集水樹工

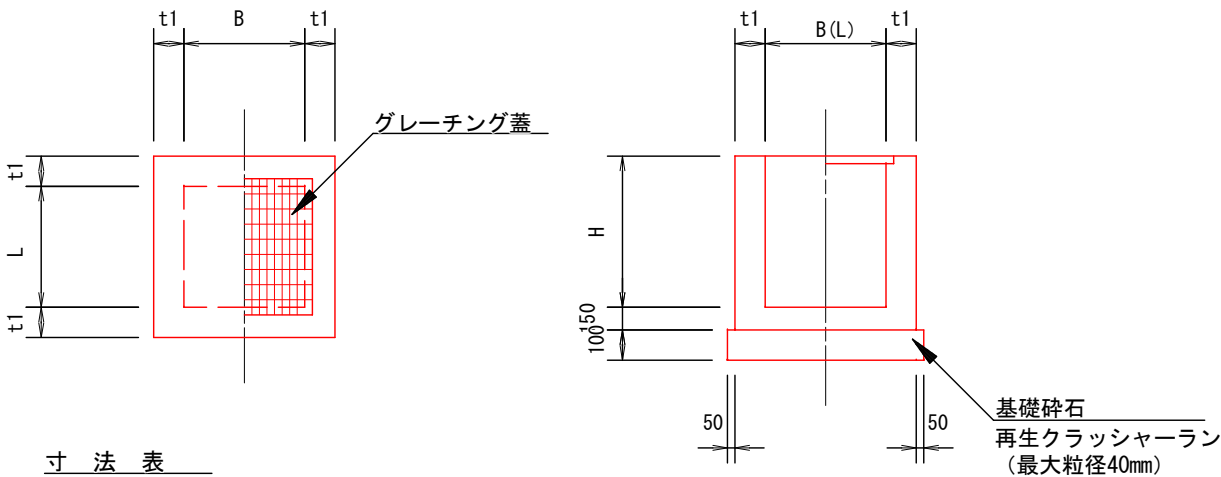

寸法表

種別	B	L	t1	H
第1種集水樹	500	500	150	500

釜石市

地区名	嬉石松原地区	令和2年度
工事名	嬉石松原地区環境整備工事	
図面名称	詳細図	図面サイズ
		A3
縮尺	図示	図面番号 8 / 8