

目 录

【令和2年度 両石地区集団移転跡地整備工事(その1)】


[illegible]

位置図



施工箇所

釜石市 復興推進本部 都市整備推進室			
工事名称	令和 2 年度		
	両石地区集団移転跡地整備工事(その1)		
工事箇所	釜石市両石 地区		
図面名称	位 置 図	縮尺	S=1:2,000
図面番号	全 4 葉中 1 号		
設計会社	株式会社 吉田測量設計		

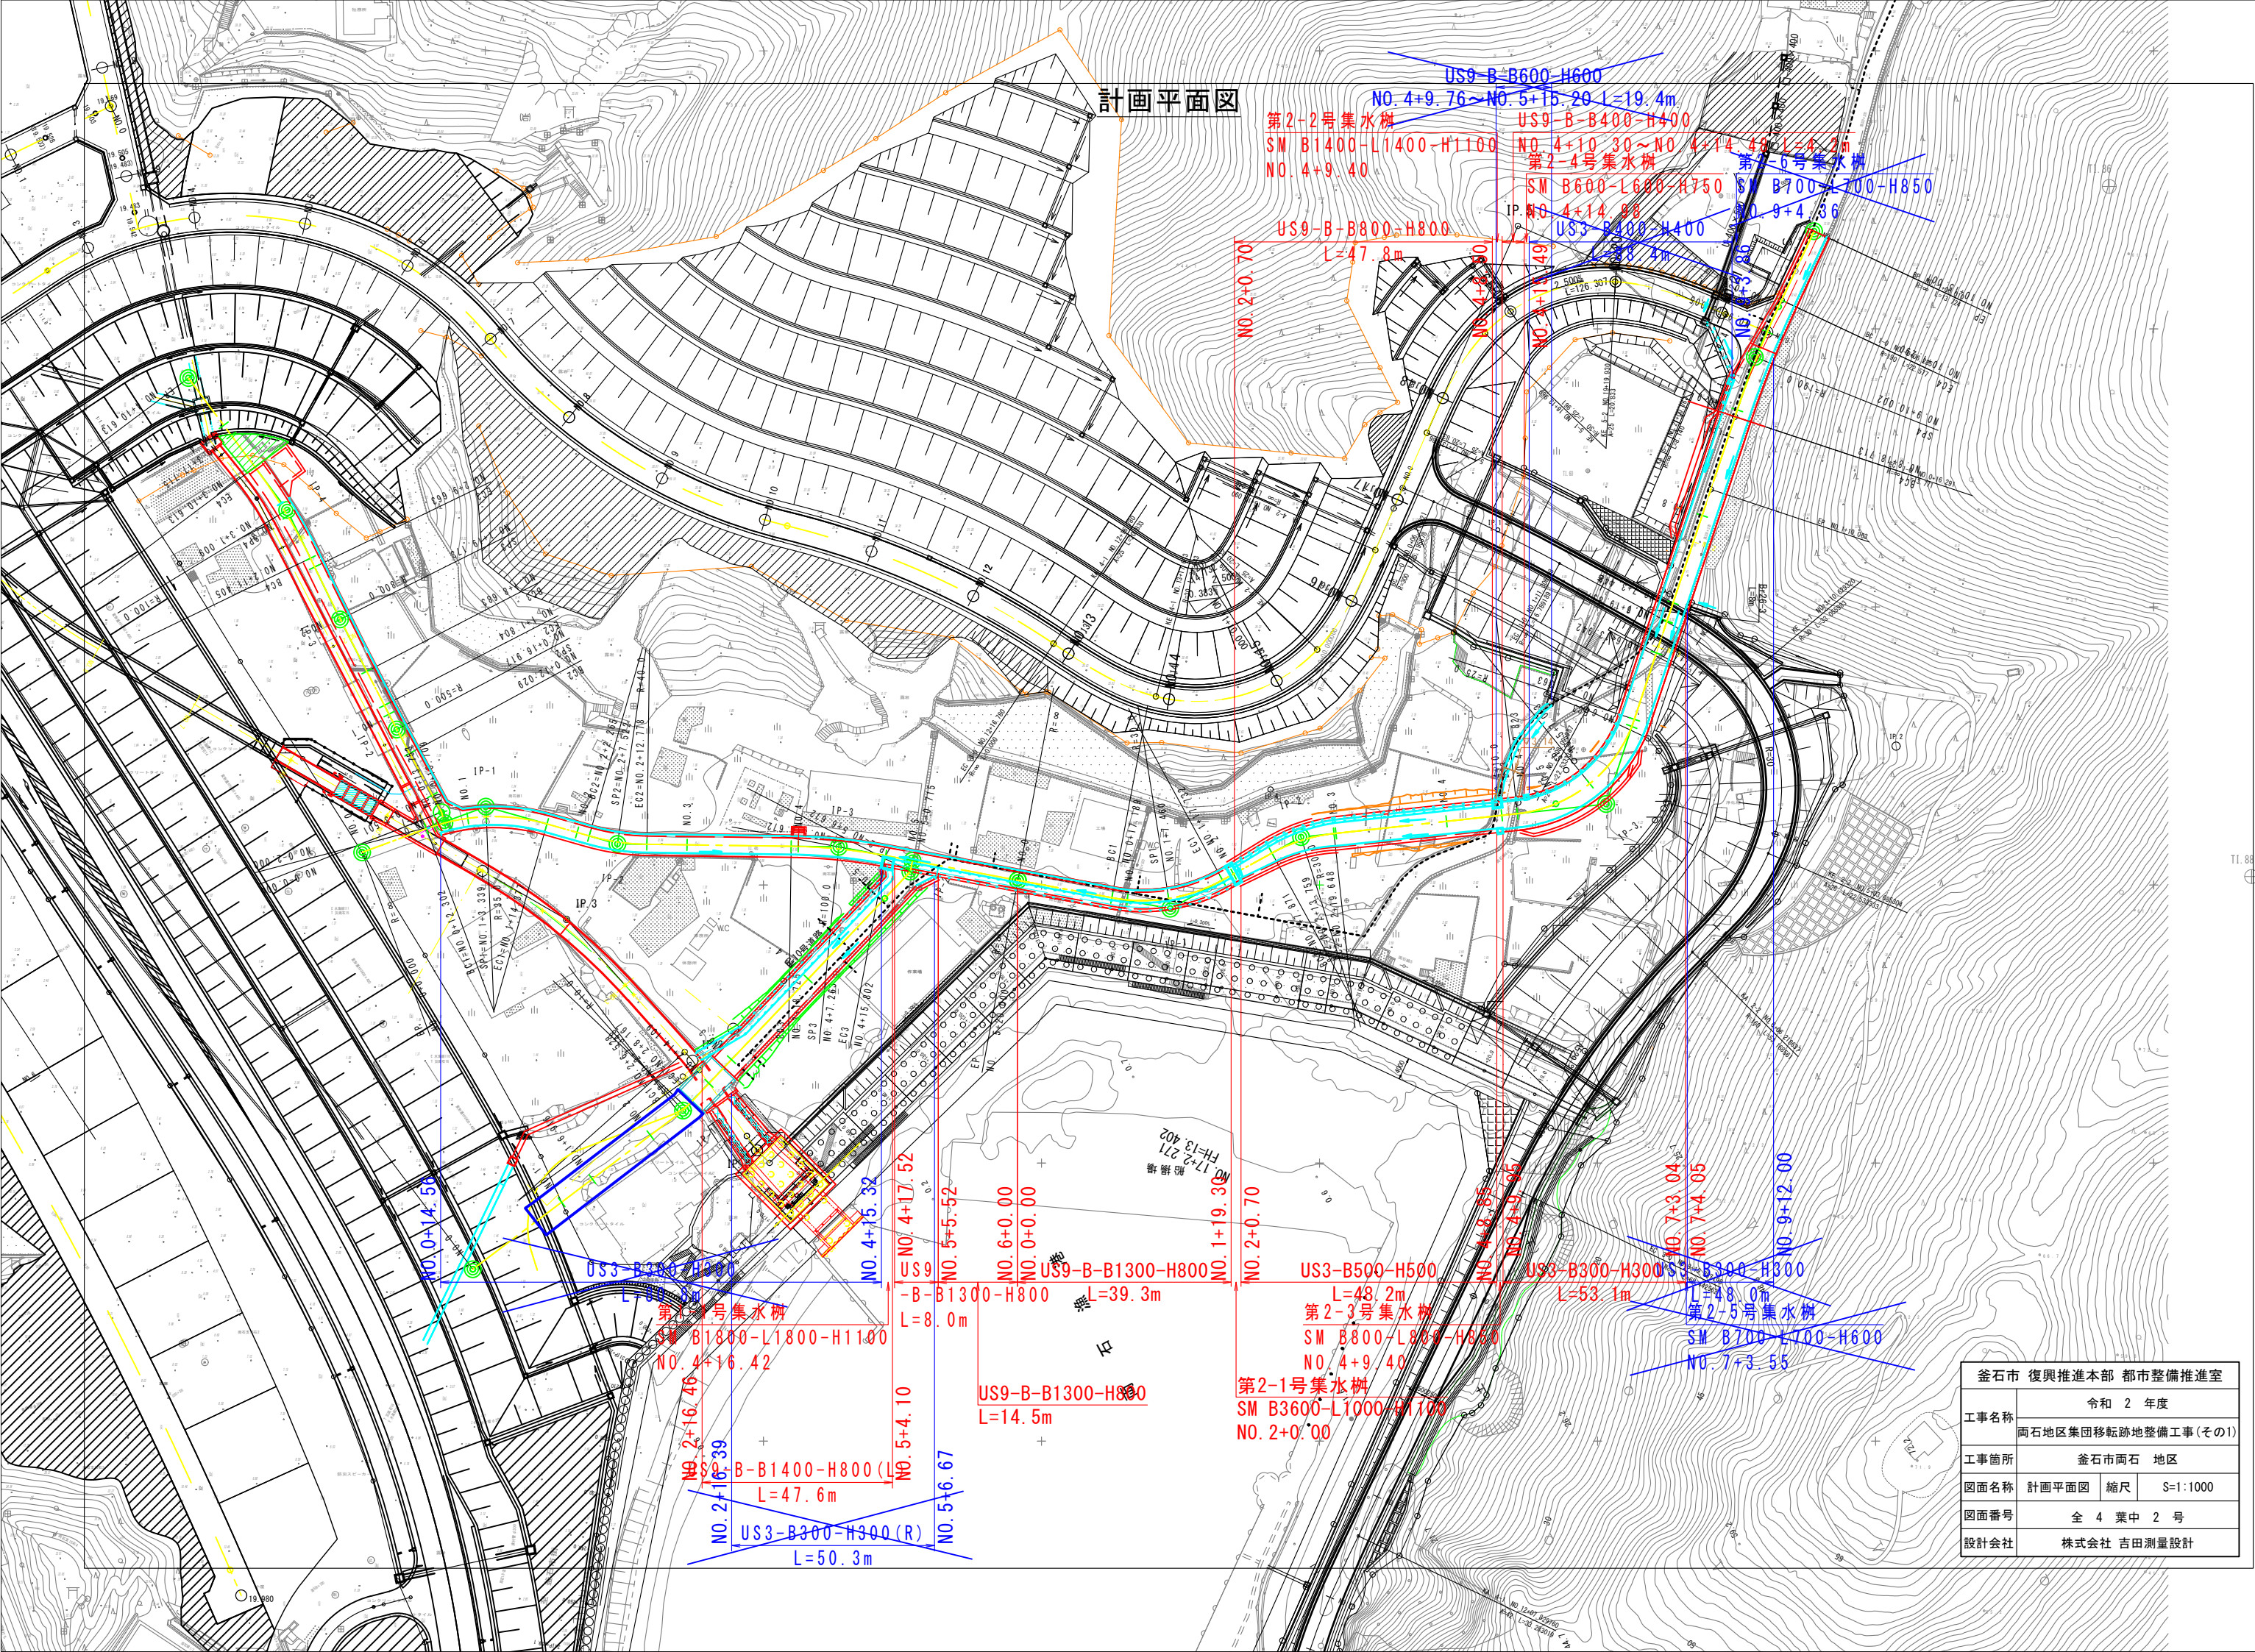

計画平面図


US9-B-B600-H600
NO. 4+9.76~NO. 5+15.20 L=19.4m
第2-2号集水樹
SM B1400-L1400-H1100
NO. 4+9.40
US9-B-B400-H400
NO. 4+10.30~NO. 4+14.48 L=4.18m
第2-4号集水樹
SM B600-L600-H750
NO. 4+14.88
US9-B-B800-H800
L=47.8m
NO. 2+0.70
NO. 4+9.30
NO. 4+12.49
US3-B300-H300
L=28.4m
NO. 9+4.36
SM B700-L700-H850
NO. 9+4.36

US3-B300-H300
L=50.3m
NO. 2+16.39
NO. 2+16.46
SM B1800-L1800-H1100
NO. 4+16.42
第2-1号集水樹
SM B3600-L1000-H1100
NO. 2+0.00
US9-B-B1300-H800
L=8.0m
NO. 4+15.32
NO. 4+17.52
US9-B-B1300-H800
L=39.3m
NO. 5+5.52
NO. 6+0.00
NO. 0+0.00
US9-B-B1300-H800
L=14.5m
US3-B500-H500
L=48.2m
第2-3号集水樹
SM B800-L800-H850
NO. 4+9.40
US3-B300-H300
L=53.1m
US3-B300-H300
L=48.0m
第2-5号集水樹
SM B700-L700-H600
NO. 7+3.55
NO. 7+3.04
NO. 7+4.05
NO. 9+12.00


釜石市 復興推進本部 都市整備推進室		
工事名称	令和 2 年度 岡石地区集団移転跡地整備工事(その1)	
工事箇所	釜石市岡石 地区	
図面名称	計画平面図	縮尺 S=1:1000
図面番号	全 4 葉中 2 号	
設計会社	株式会社 吉田測量設計	

標準断面図


両石千鳥線
S=1:50

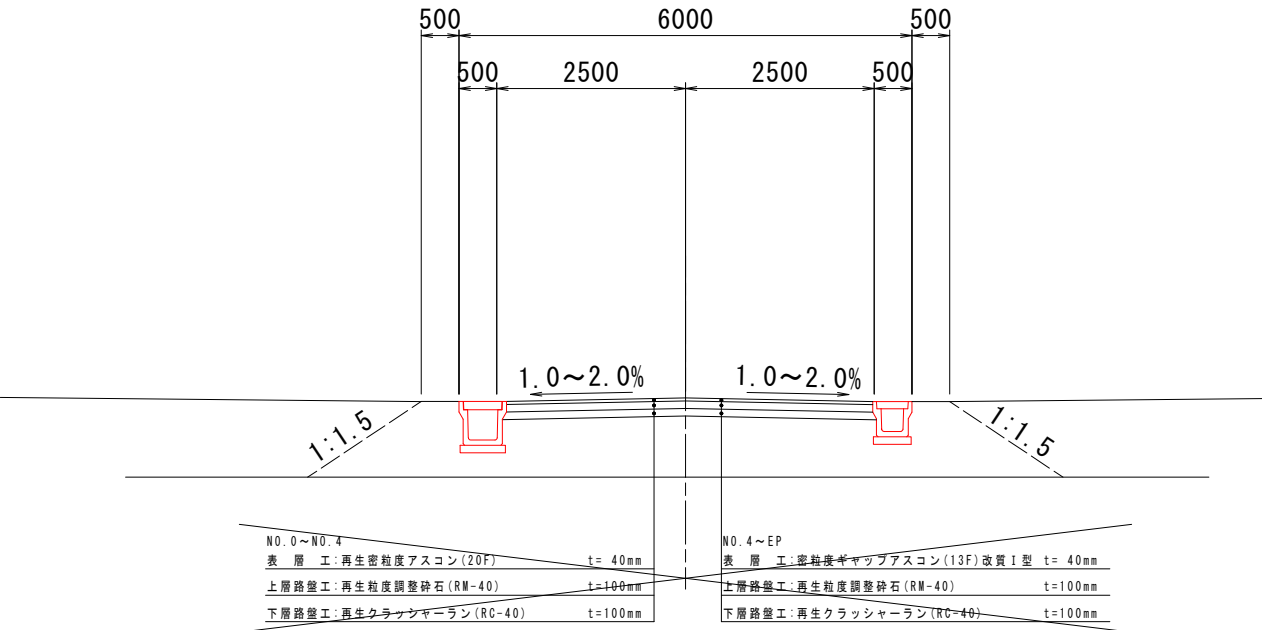


両石漁港裏線
S=1:50

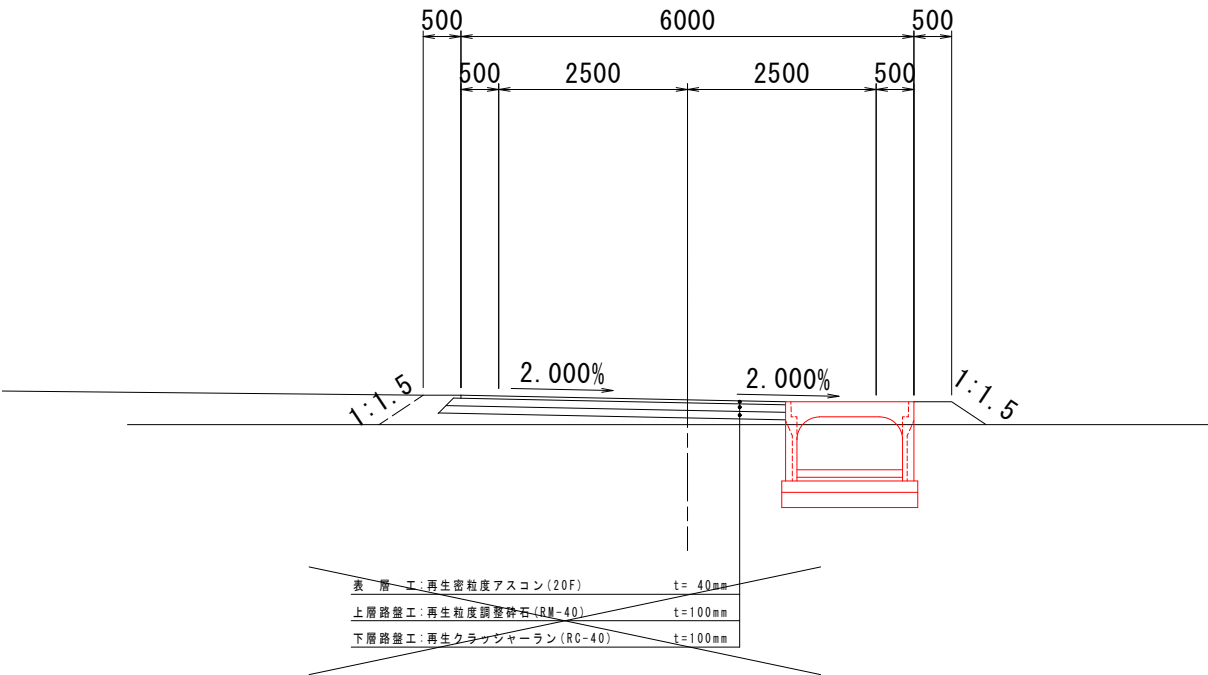

鵜住居9号線
S=1:50

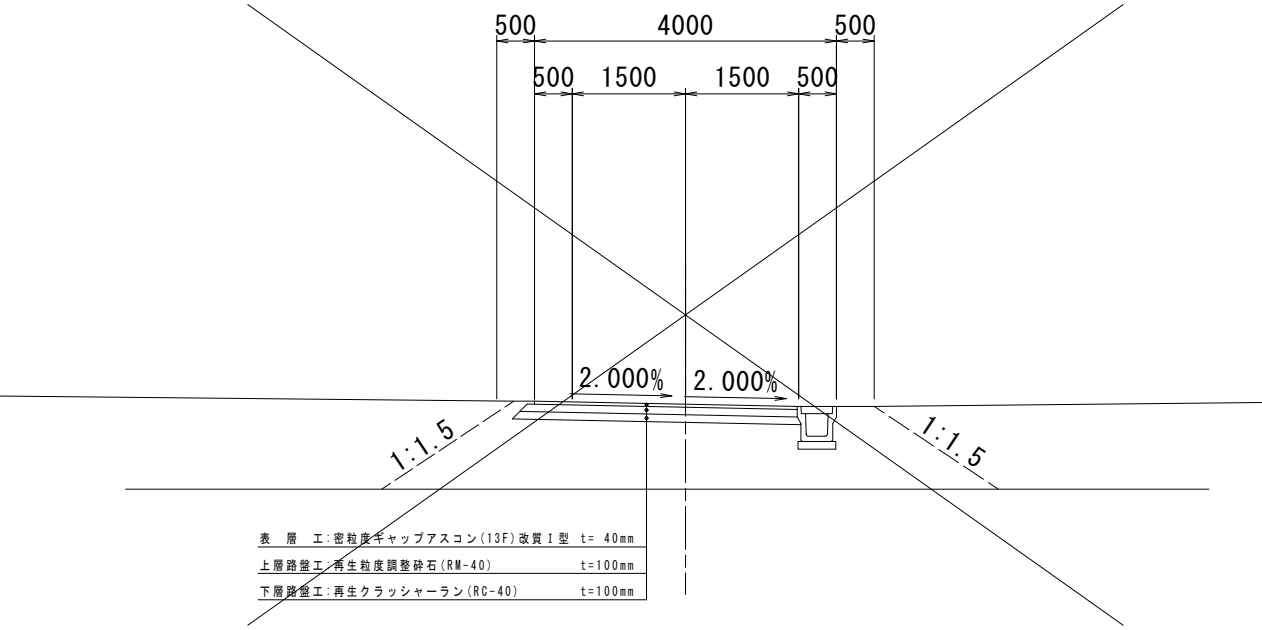


鵜住居10号線
S=1:50

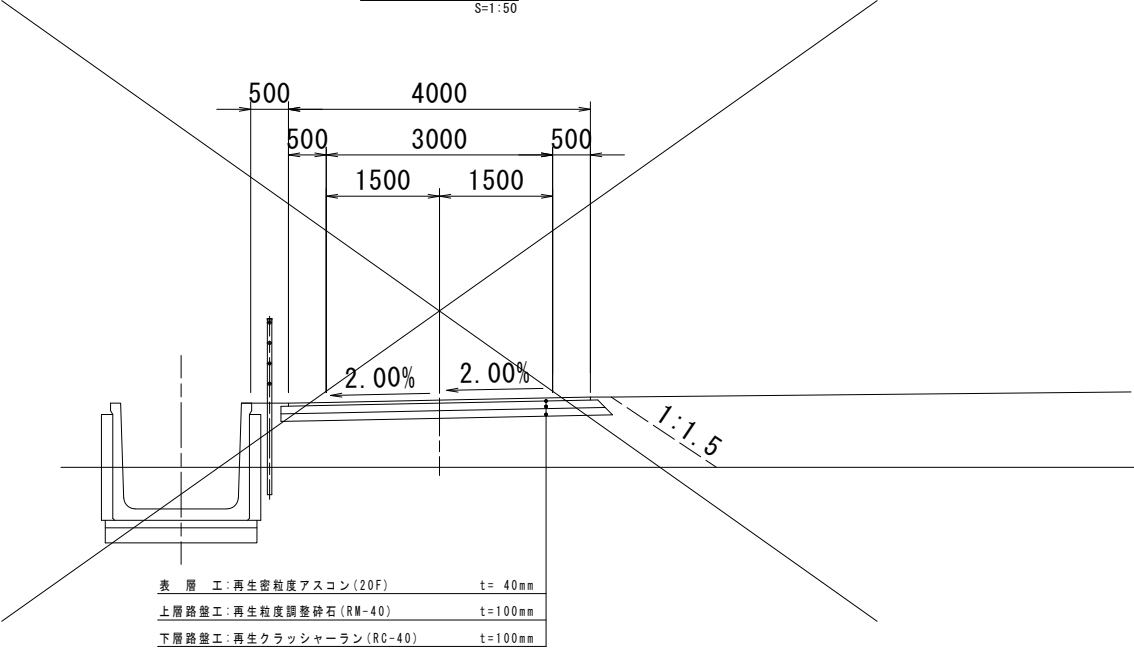

釜石市 復興推進本部 都市整備推進室			
工事名称	令和 2 年度		
	両石地区集団移転跡地整備工事(その1)		
工事箇所	釜石市両石 地区		
図面名称	標準断面図	縮尺	S=1: 50
図面番号	全 4 葉中 3 号		
設計会社	株式会社 吉田測量設計		

撤去工平面図

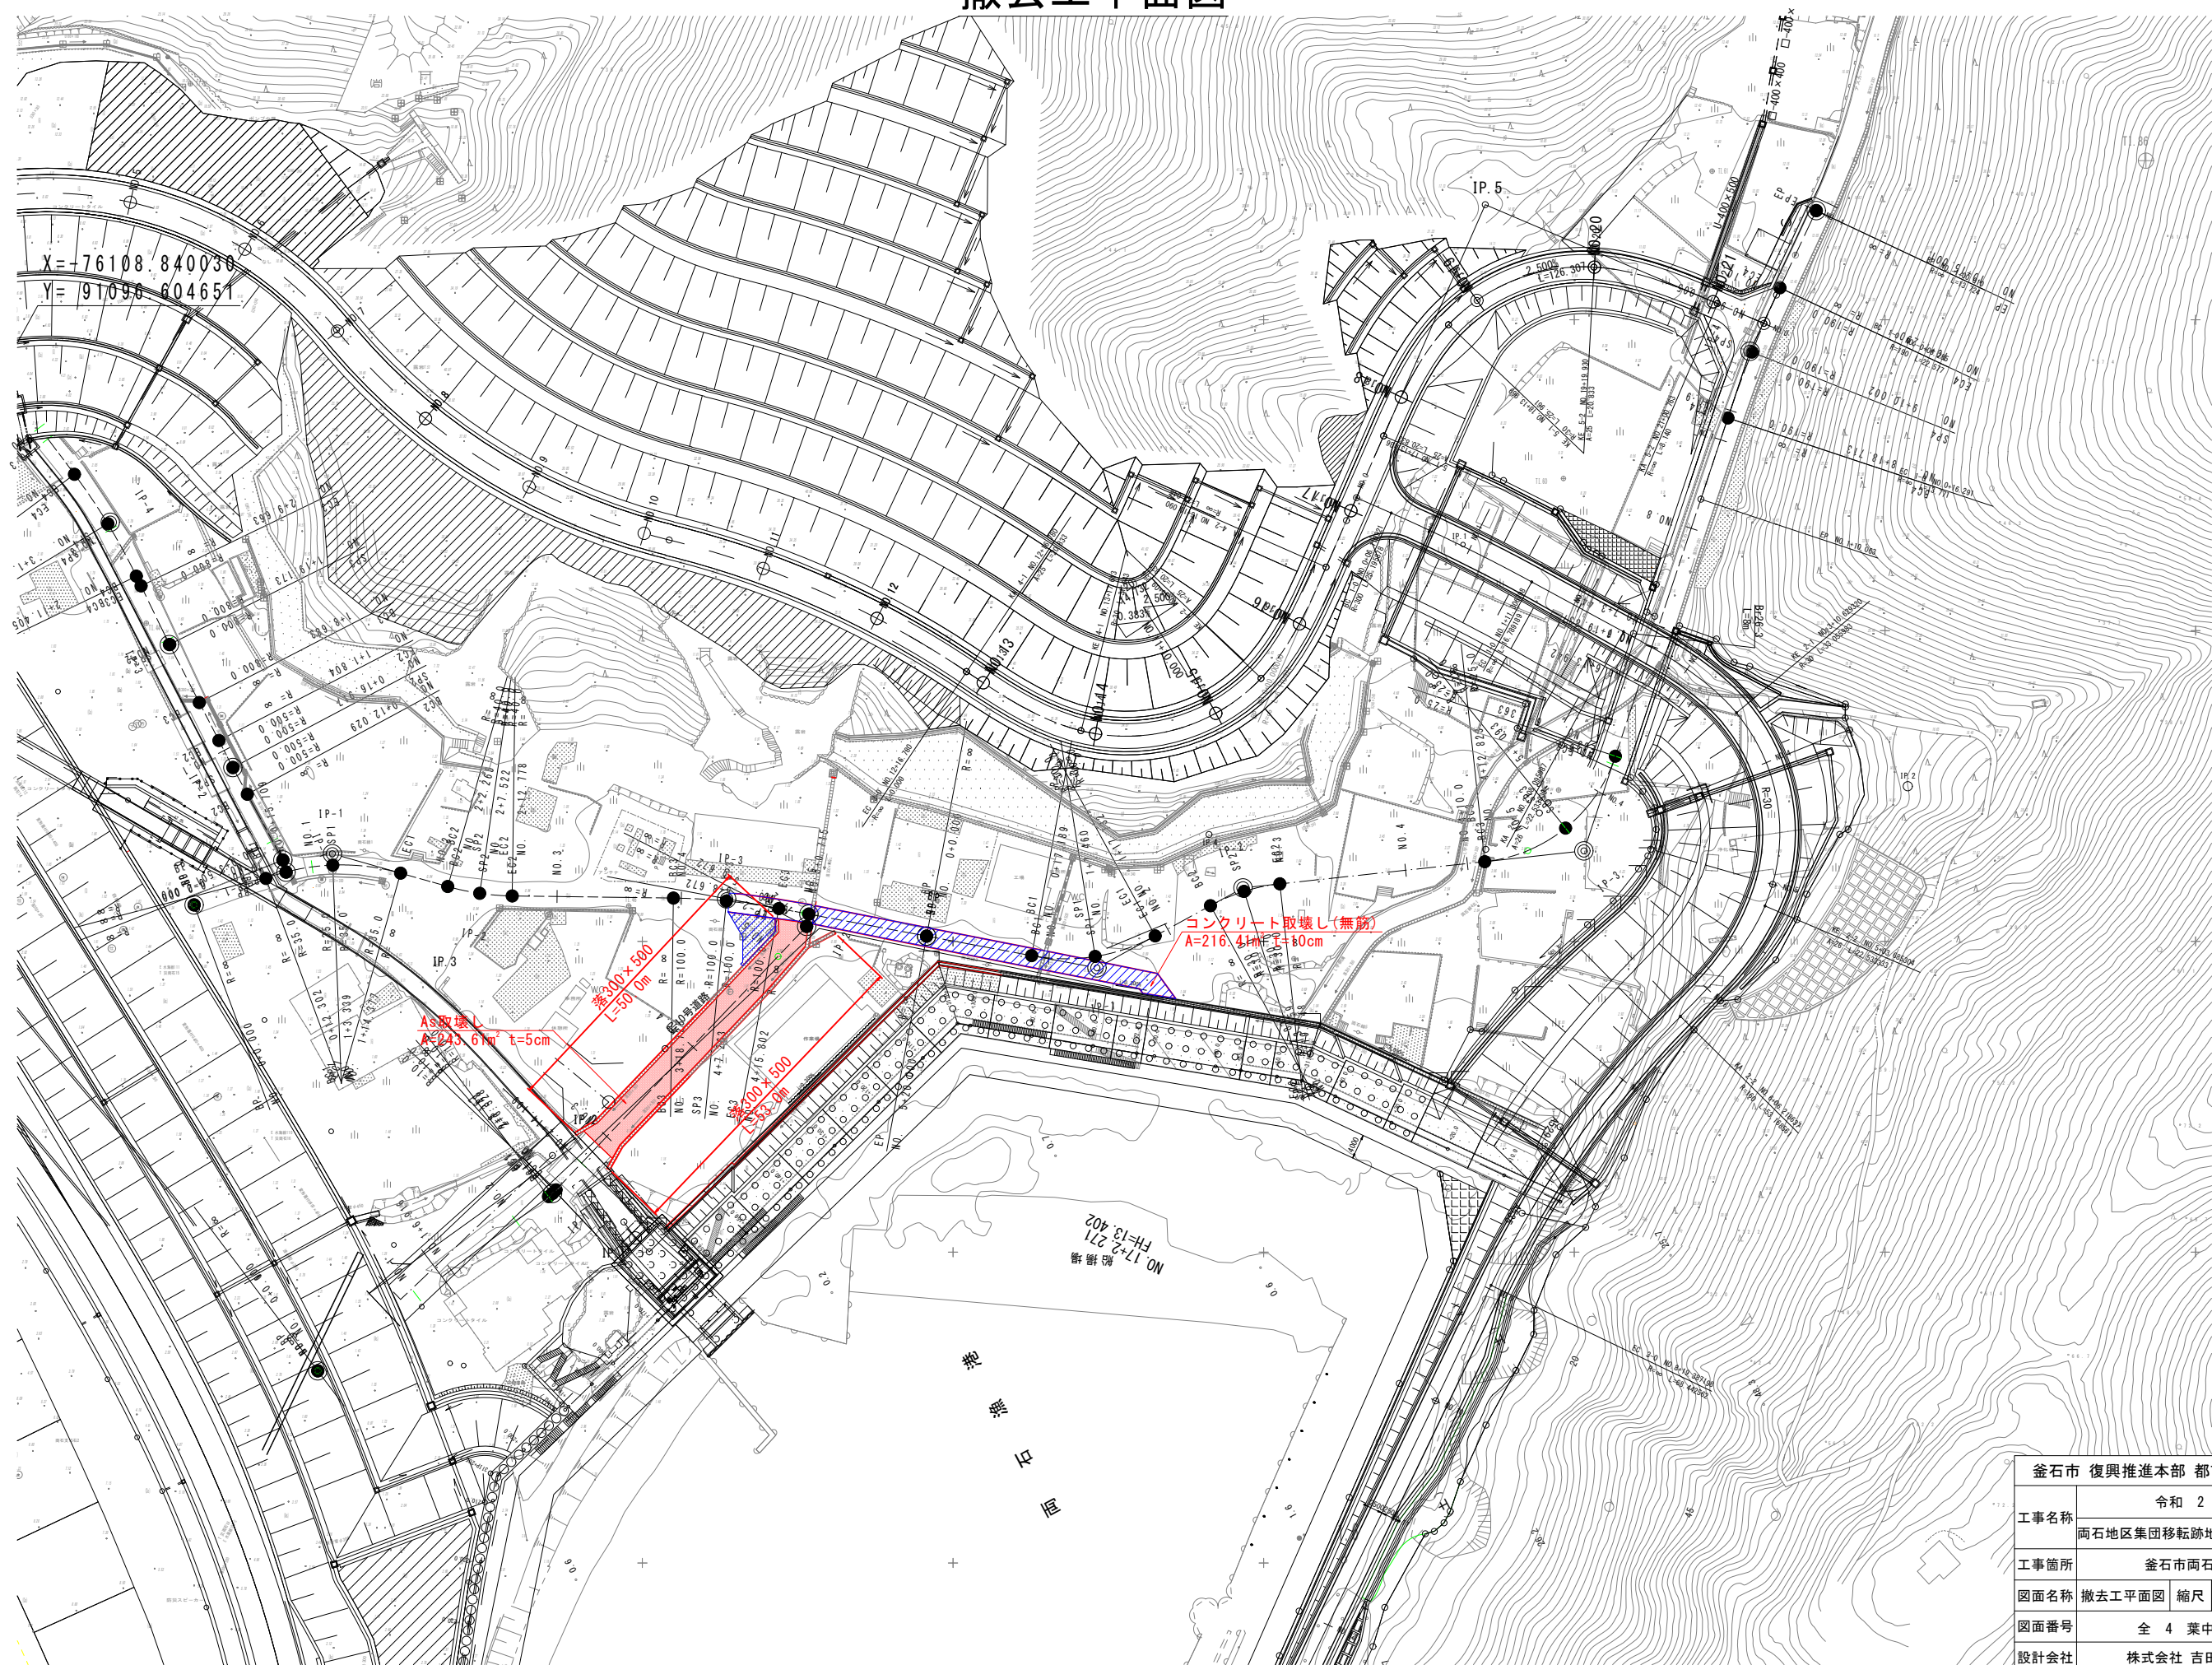

釜石市 復興推進本部 都市整備推進室		
工事名称	令和 2 年度 両石地区集団移転跡地整備工事(その1)	
工事箇所	釜石市両石 地区	
図面名称	撤去工平面図 縮尺	S=1: 500
図面番号	全 4 葉中 4 号	
設計会社	株式会社 吉田測量設計	