


平田公園災害復旧工事


工 事 概 要

かごマット	16 m ²
植生マット	50 m ²
盛土	705 m ³
コンクリート	29 m ³
工事用道路（敷砂利）	230 m ²

工 事 場 所

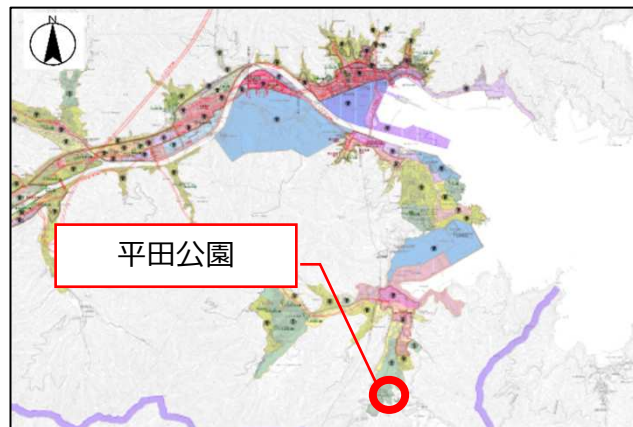


＜護岸復旧＞

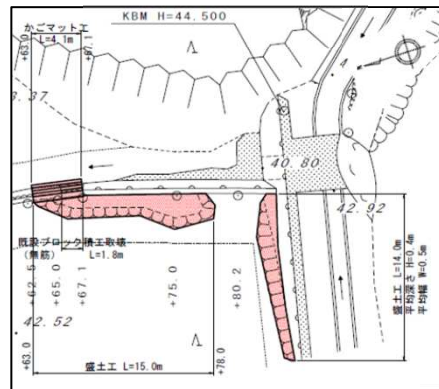


平面図

＜法面復旧＞

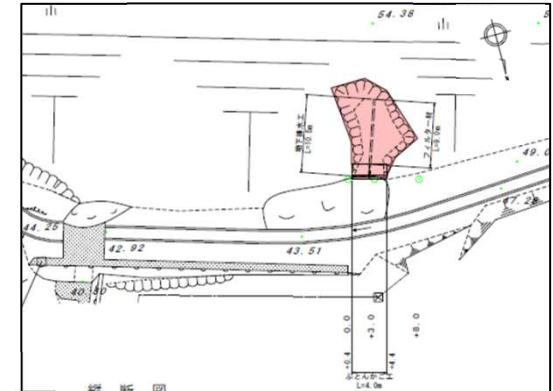

＜水路復旧＞

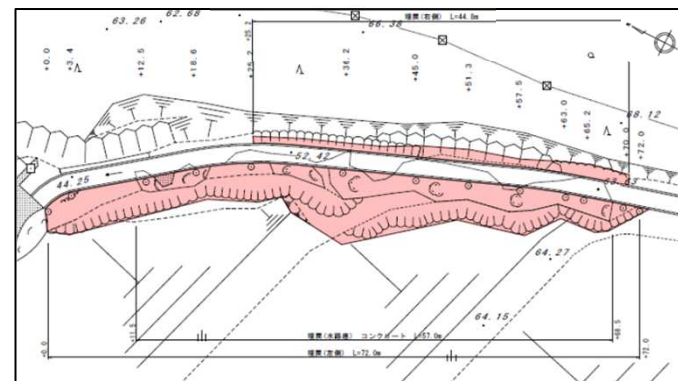


被災状況




平田公園 1

平面図 S=1:250

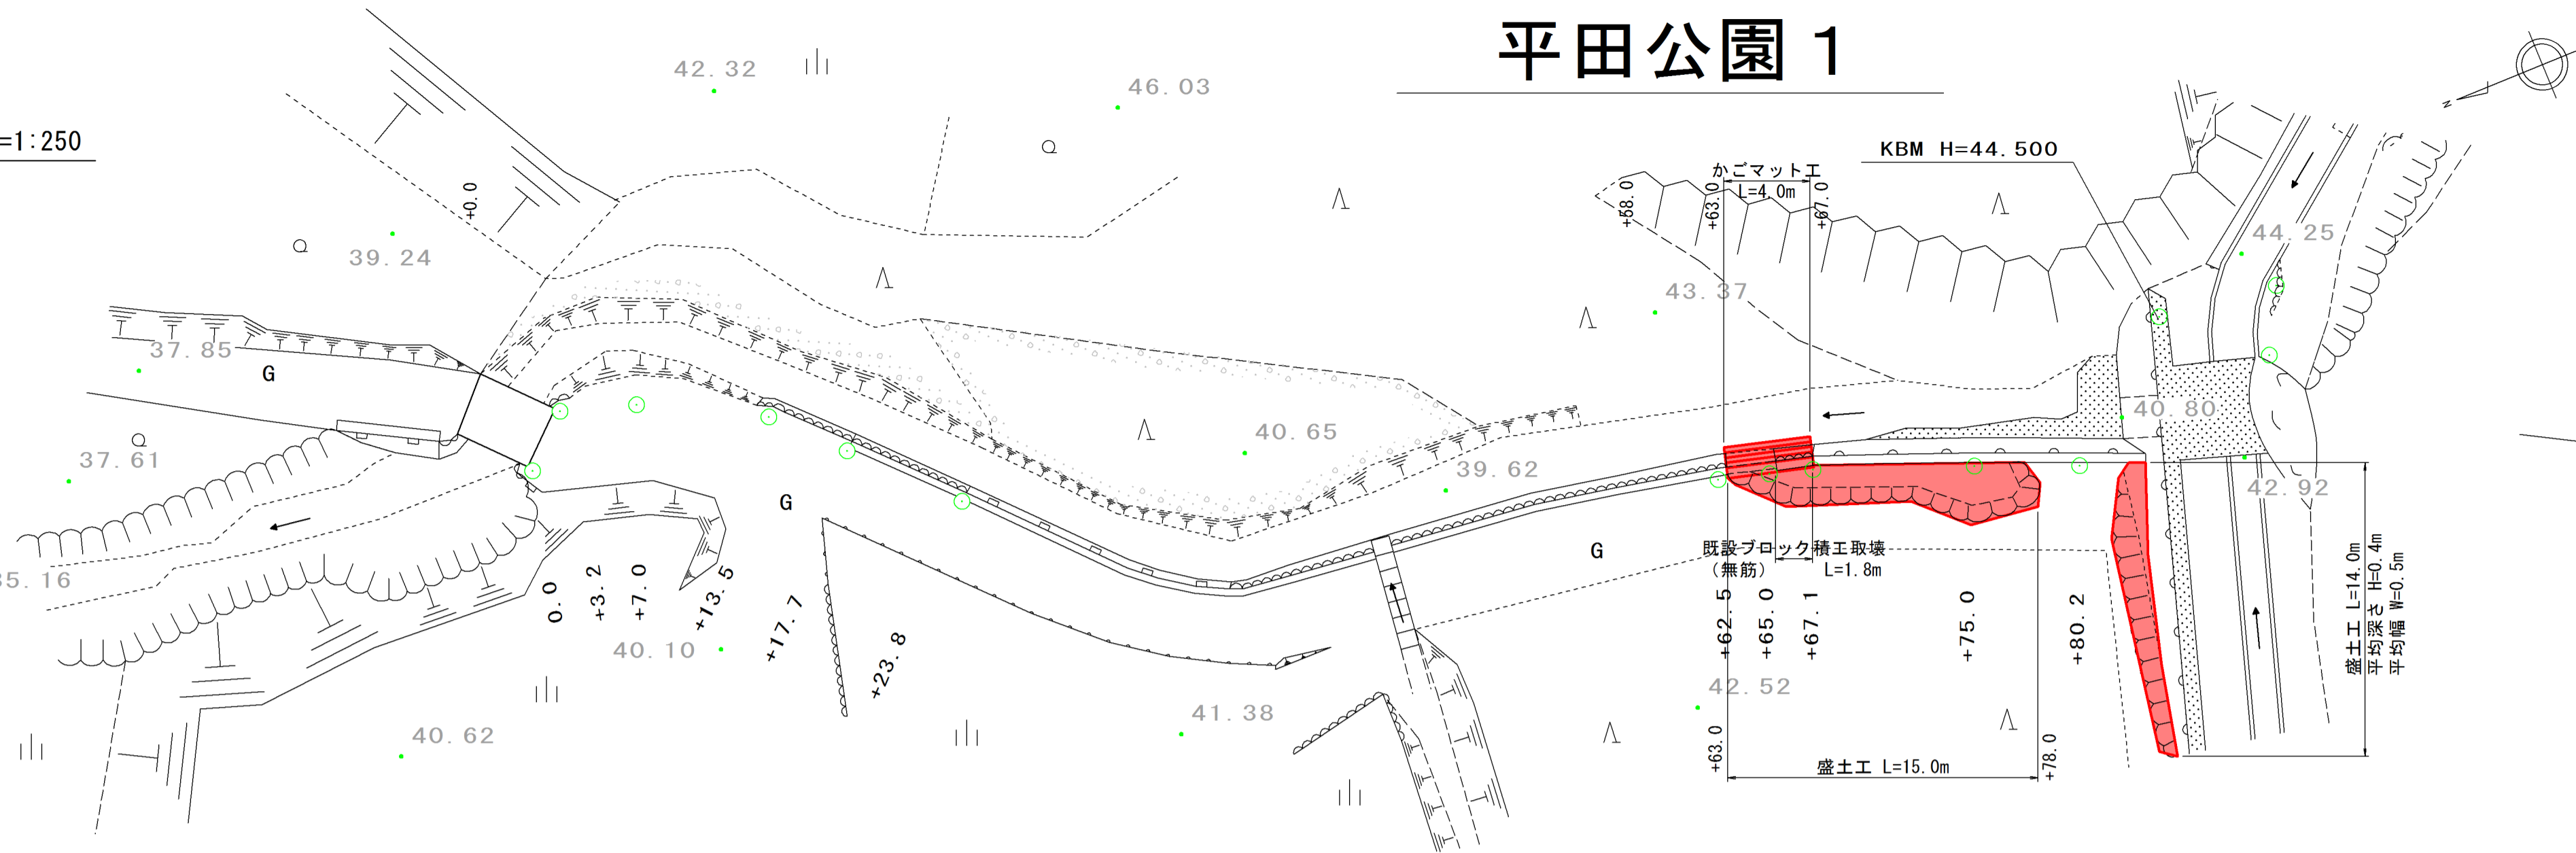


標準断面図 S=1:50

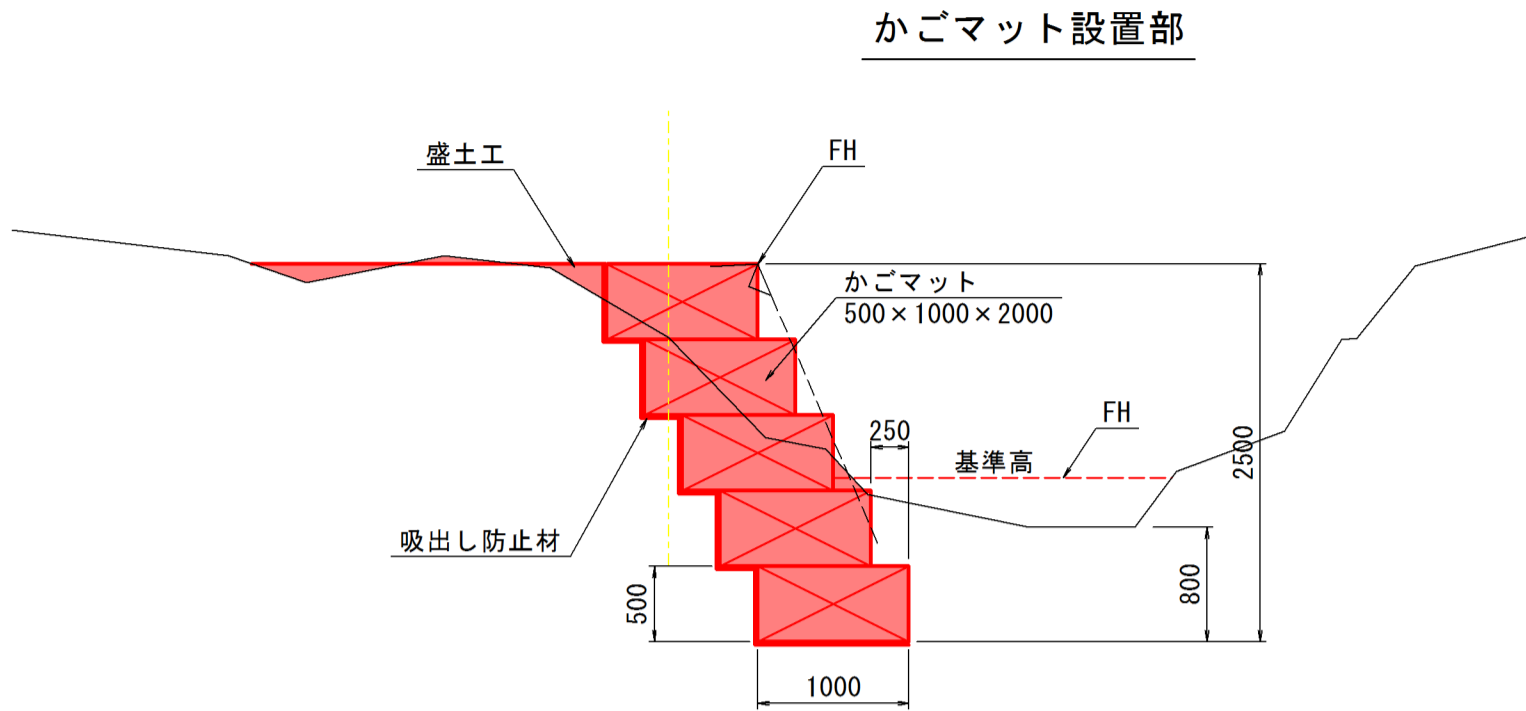


※かごマットの側面にも、必要な箇所には吸出し防止材を設置すること。

縦断図 V=1:100
H=1:250

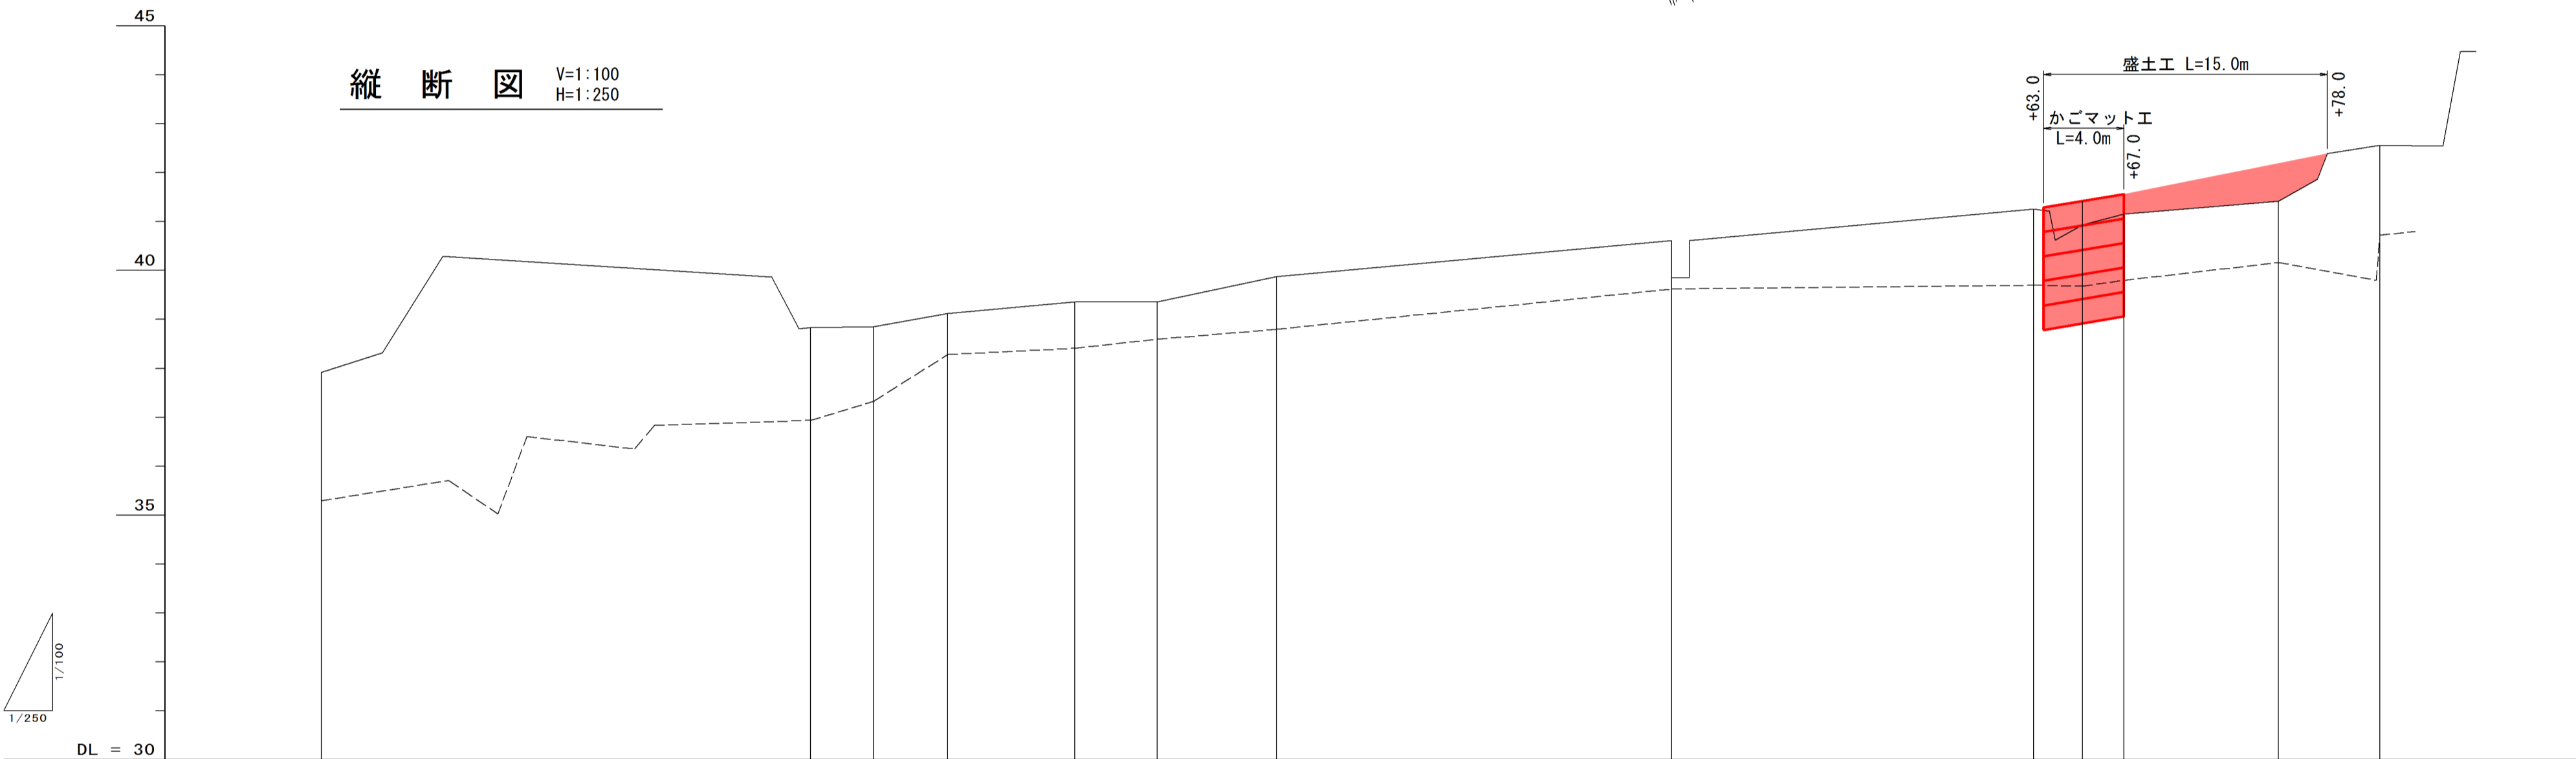


かごマット工展開図 S=1:50

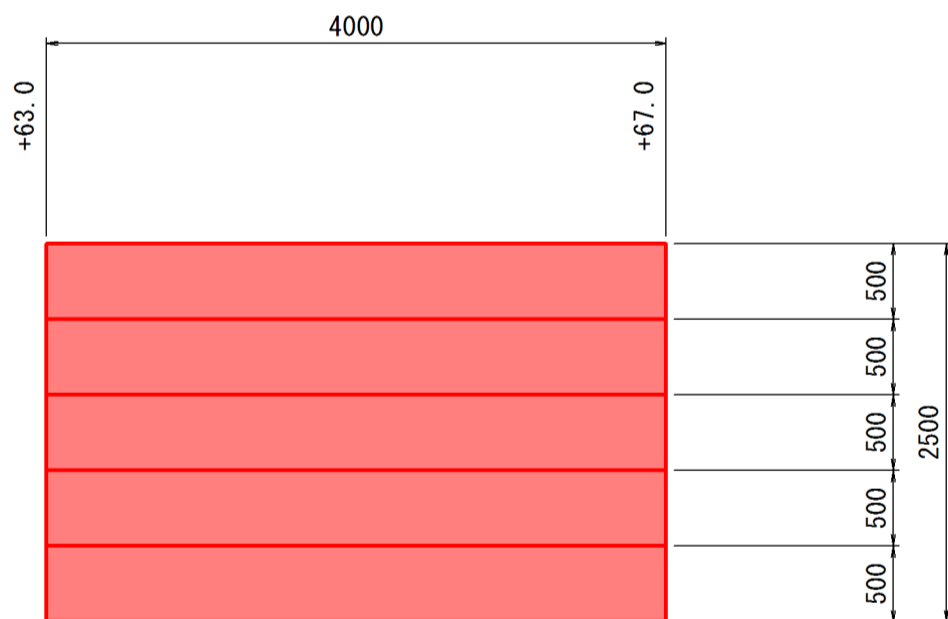






構造物取壊

既設ブロック積工取壊
(無筋)

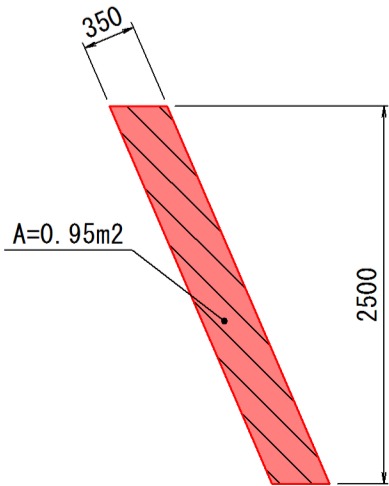

岩手県金石市		地内	1 災 部 号
平田公園		平田	
公園災害復旧工事			
全 2 枚中ノ 1 枚		平面図・縦断面図 標準断面図・展開図	
設計		製図	
完了令和 年 月 日	縮尺	図示	

平田公園 1

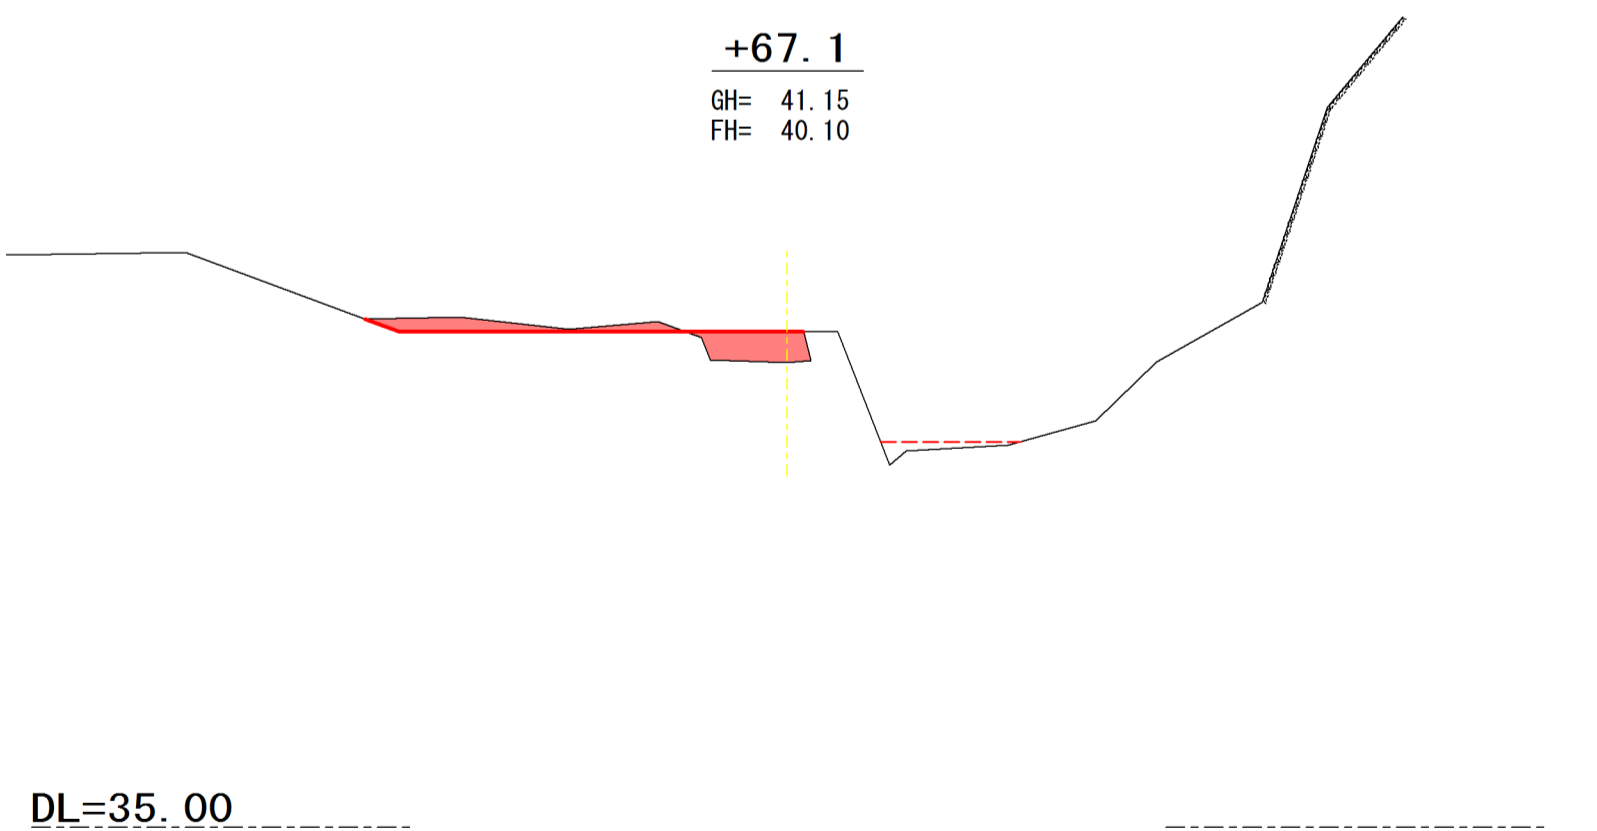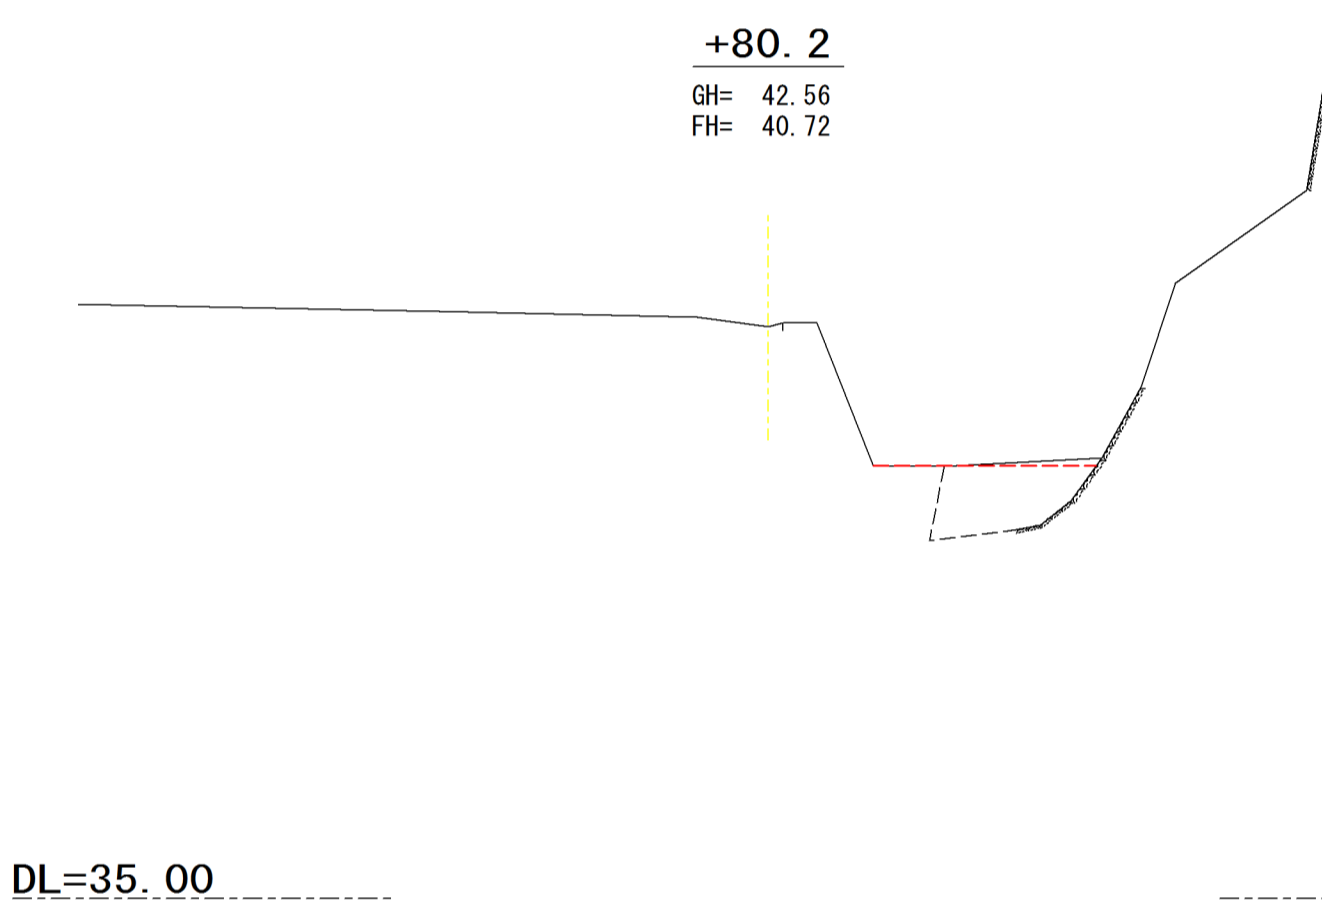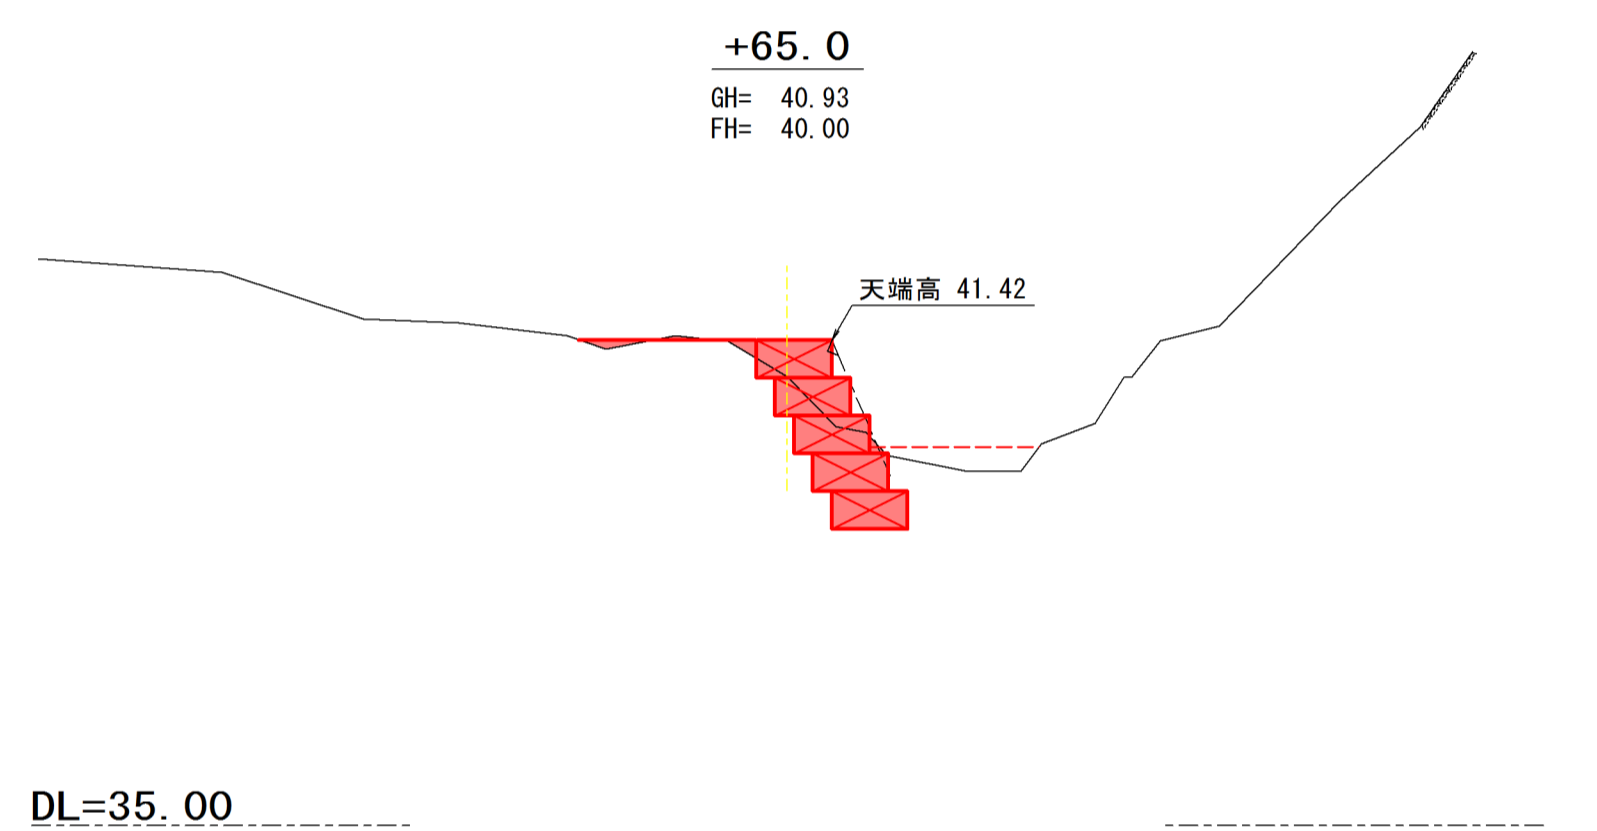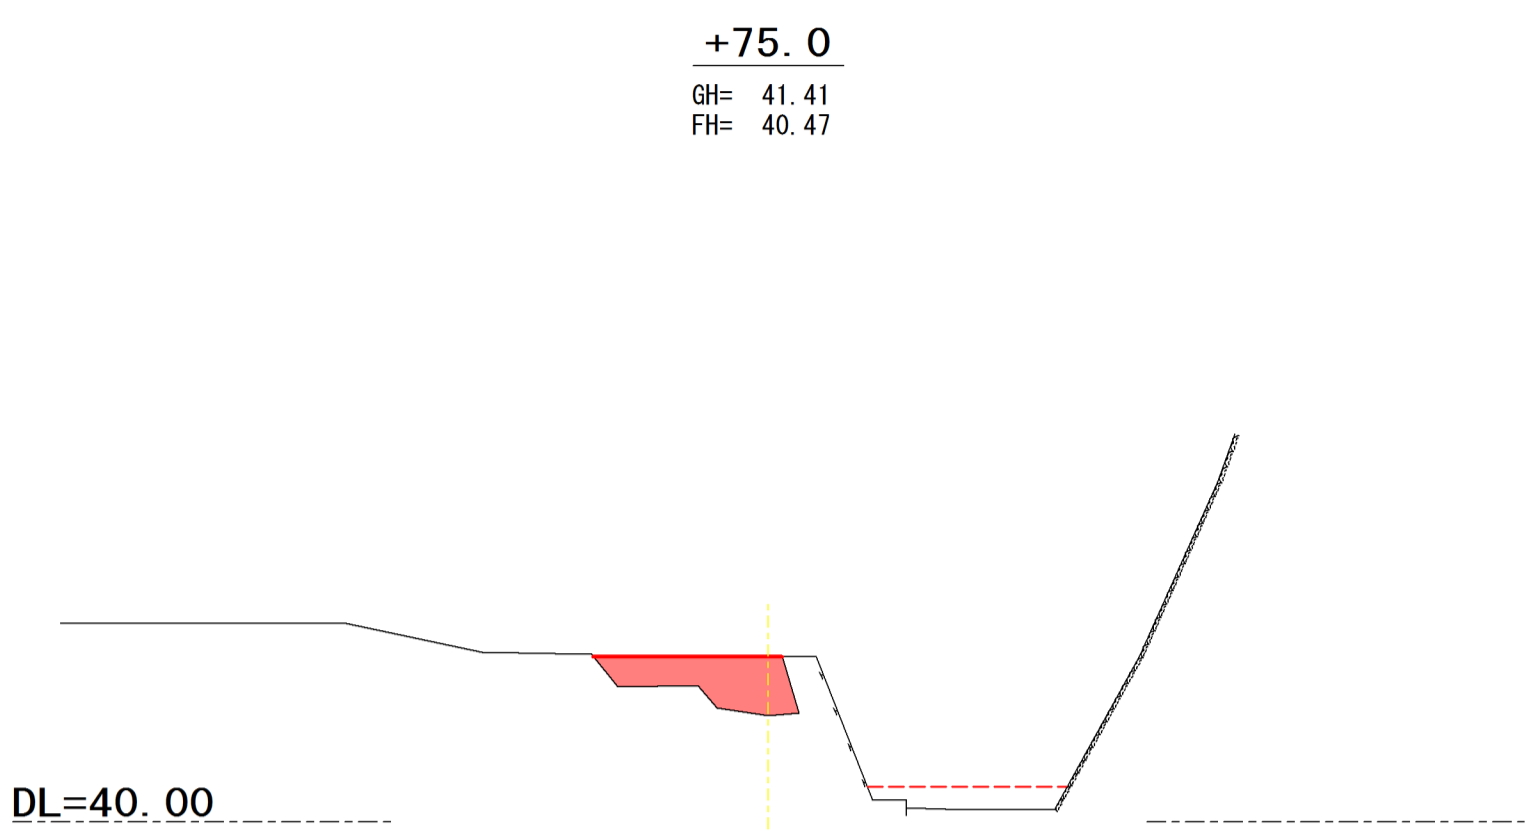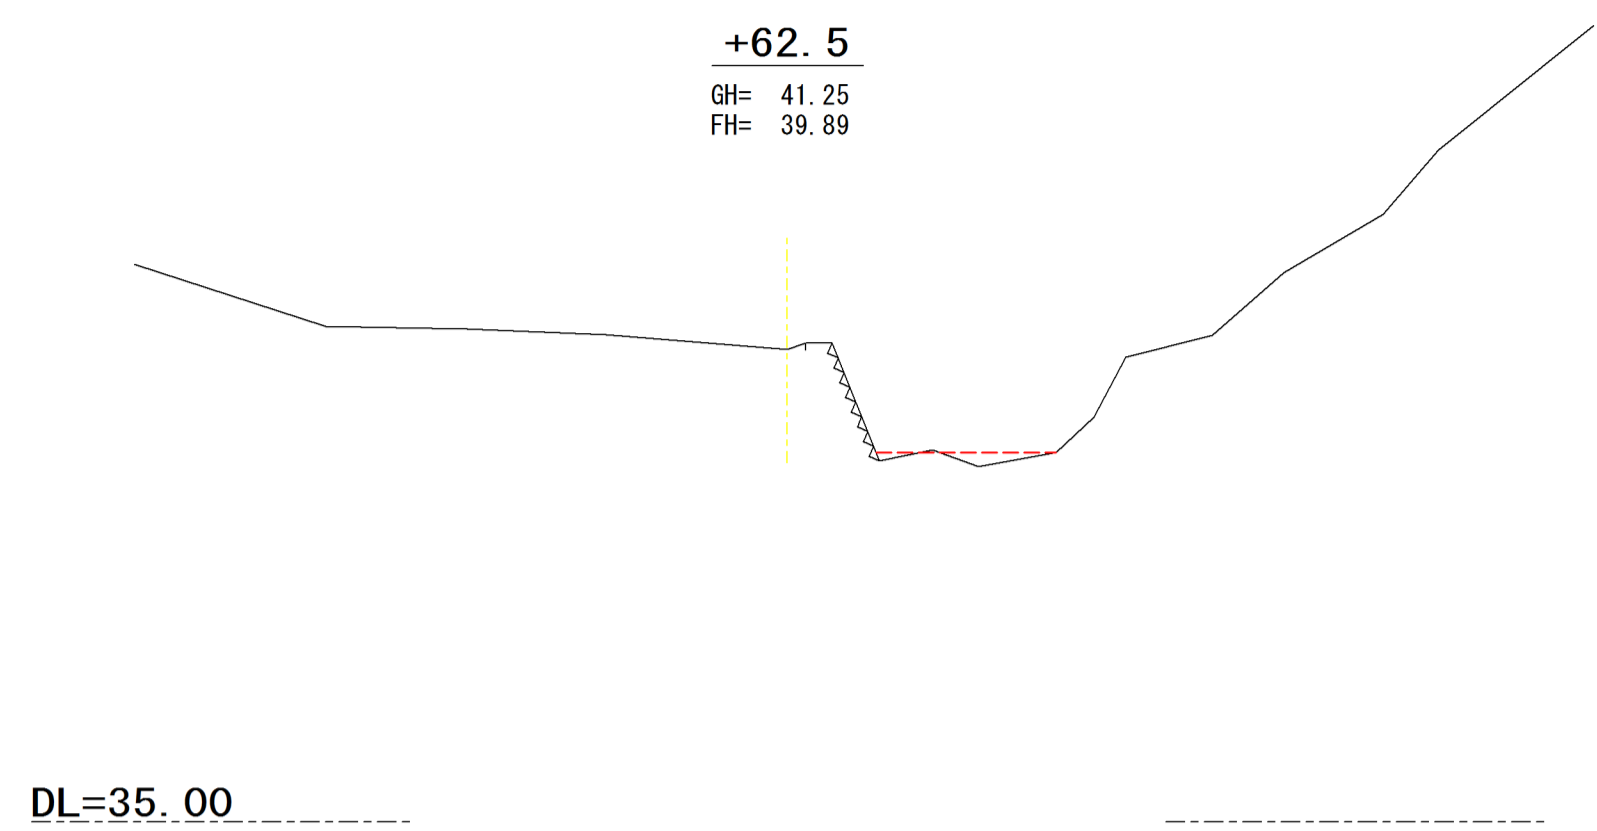


岩手県釜石市			地内
平田公園		平田	
公園災害復旧工事			工事
全 2 枚中ノ 2 枚		横断図	
設計		製図	
完了令和 年 月 日	縮尺	図示	

1
災
都


号

平田公園 2


平面図
S=1:250

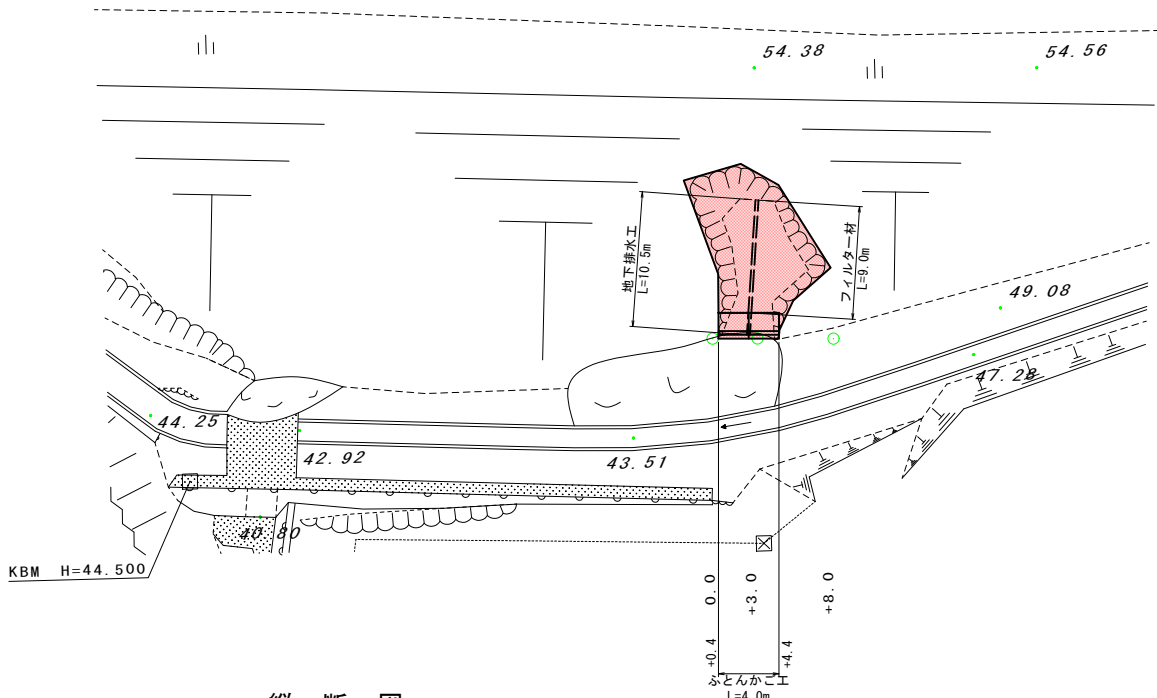


縦断図

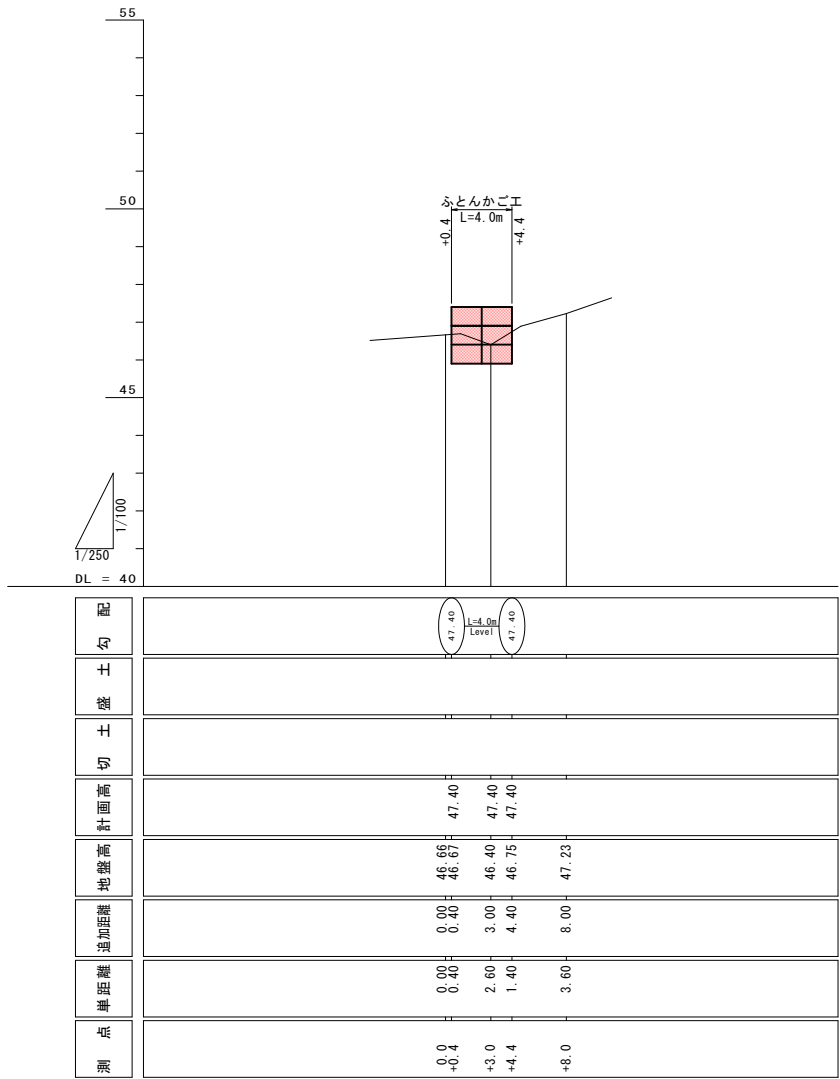


標準断面図 S=1:50

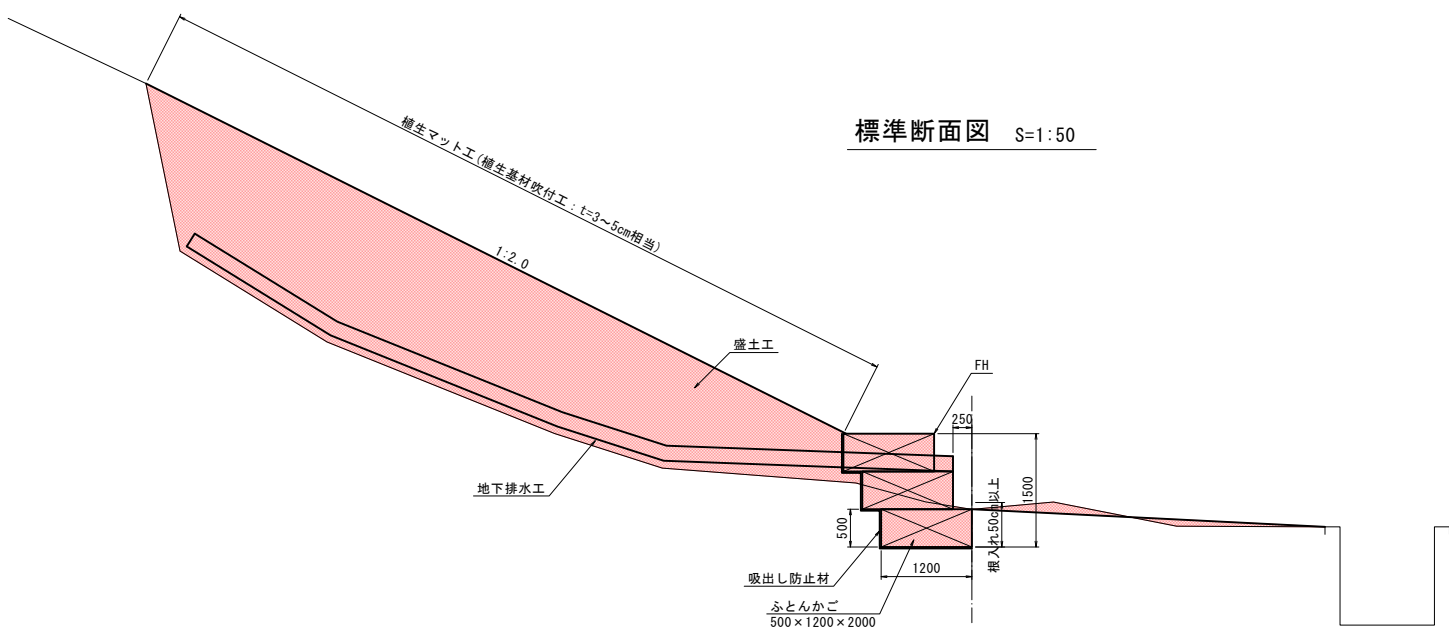

ふとんかご工展開図 S=1:50

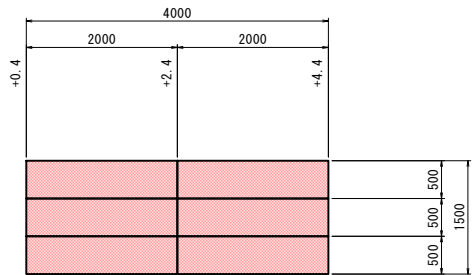




地下排水工 S=1:20

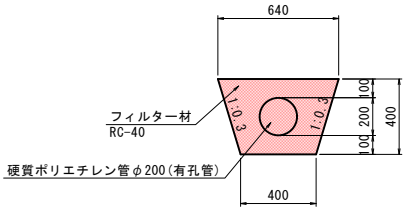

岩手県釜石市		地内
平田公園		平田
公園災害復旧		工事
全 3 枚中ノ 1 枚	平面図・縦断面図・標準断面図・展開図	
設計	製図	
完了令和 年 月 日	縮尺	図示

1
災
都
号

平田公園 2

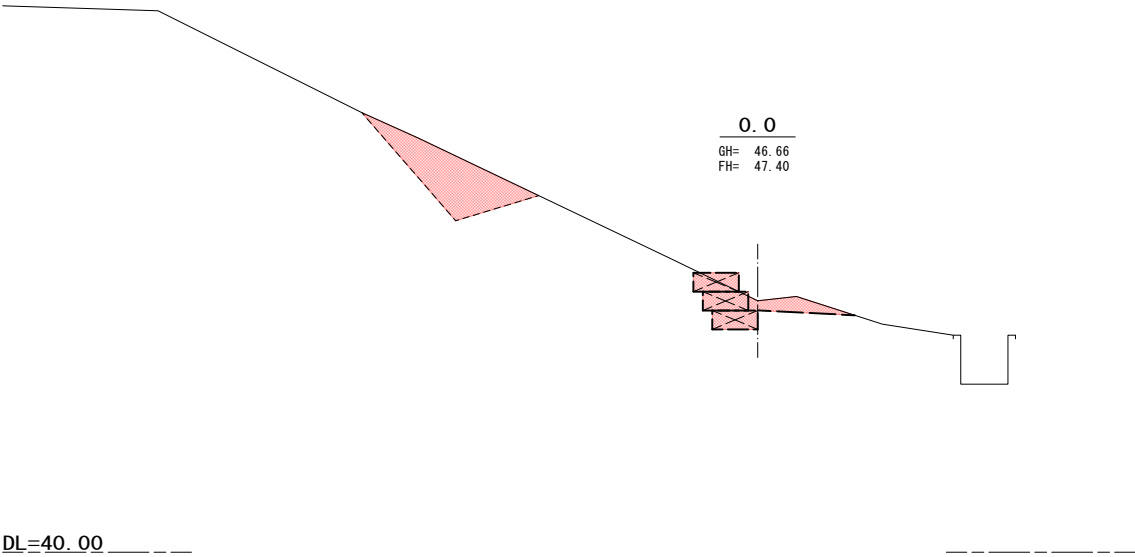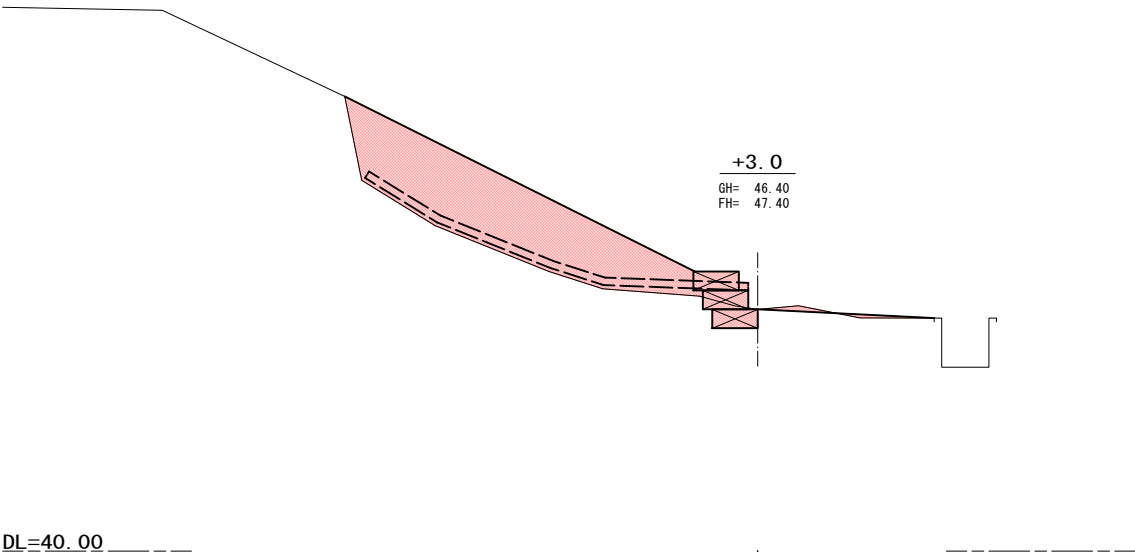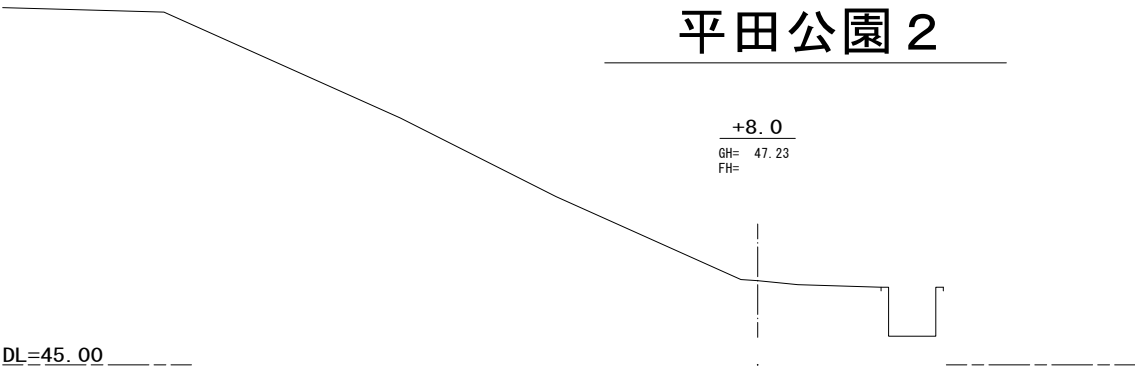

岩手県釜石市		地内
平田公園	平田	
公園災害復旧工事		
全 3 枚中ノ 2 枚	横断図	
	設計	製図
完了令和 年 月 日	縮尺	1 : 1 0 0

1
災
都


号

平田公園 2

(参考図)

平面図


S=1:250

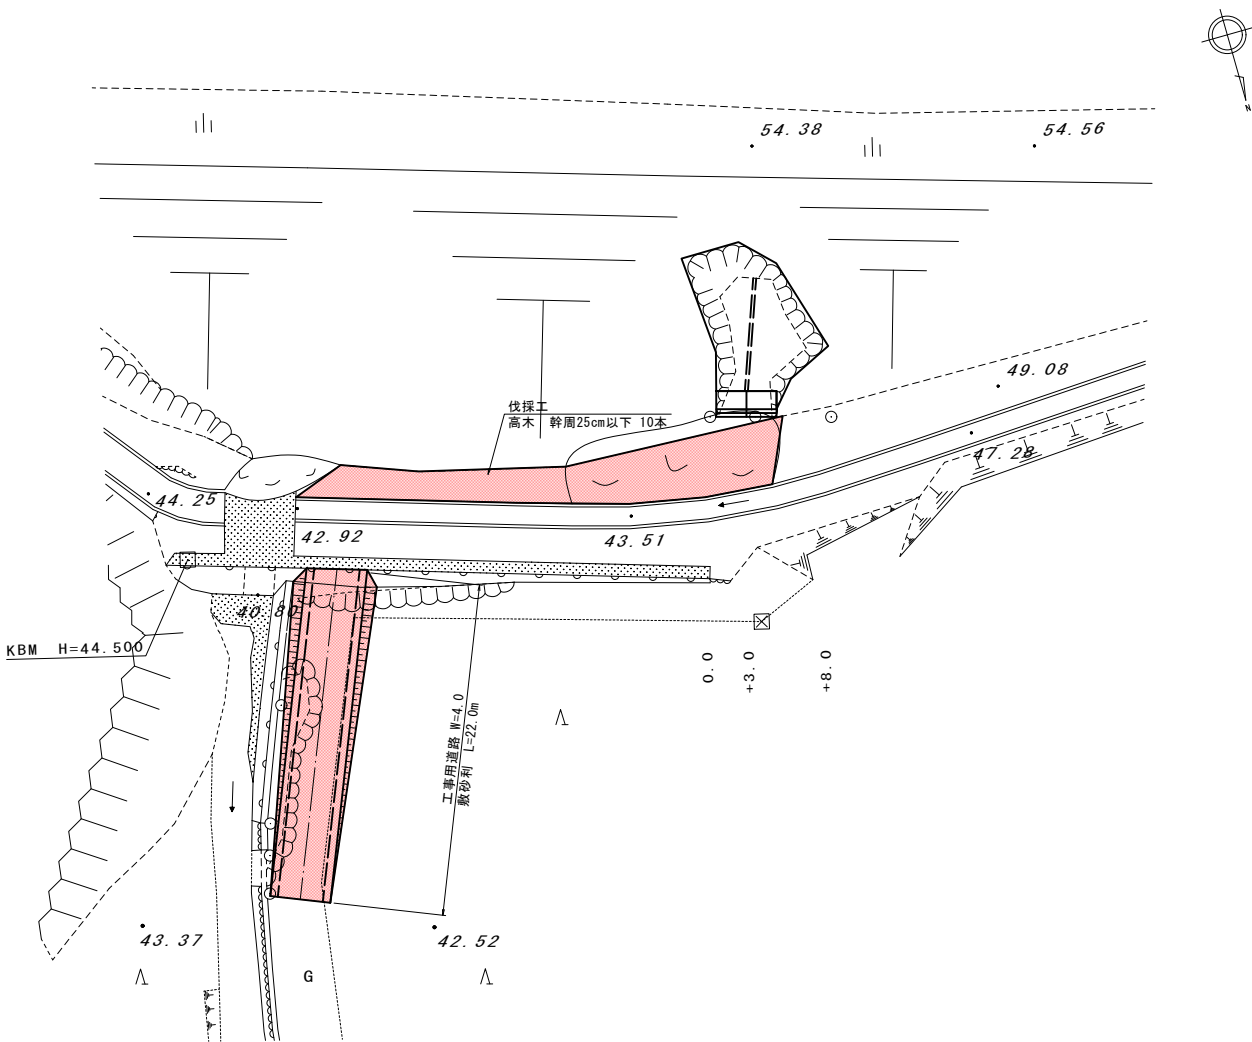


仮設工

工事用道路工 S=1:100

敷砂利

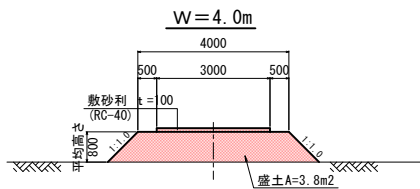

工事用道路縦断図(敷砂利) S=1:100

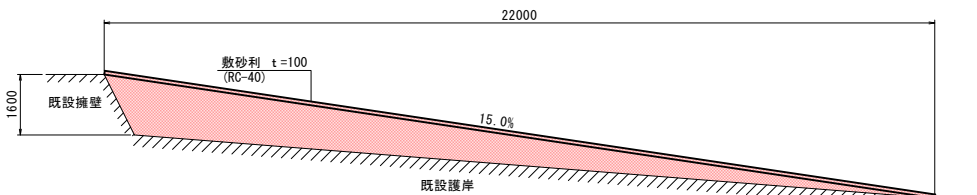

岩手県釜石市		地内
平田公園		平田
公園災害復旧		工事
全 3 枚中ノ 3 枚		仮設工
	設計	製図
完了令和 年 月 日	縮尺	図示

1 災 都 号



縦断図 V=1:200
H=1:250











標準断面図 S=1:50



岩手県金石市				地内		1 災 都 号
平田公園			平田			
公園災害復旧工事						
全 4 枚中 / 1 枚			平田図・堤新図 標準断面図			
設計			製図			
完了令和 年 月 日			縮尺 図示			






平田公園 3

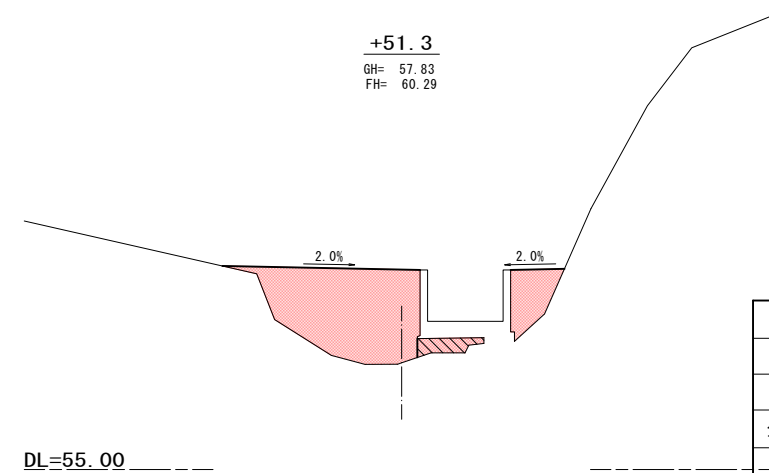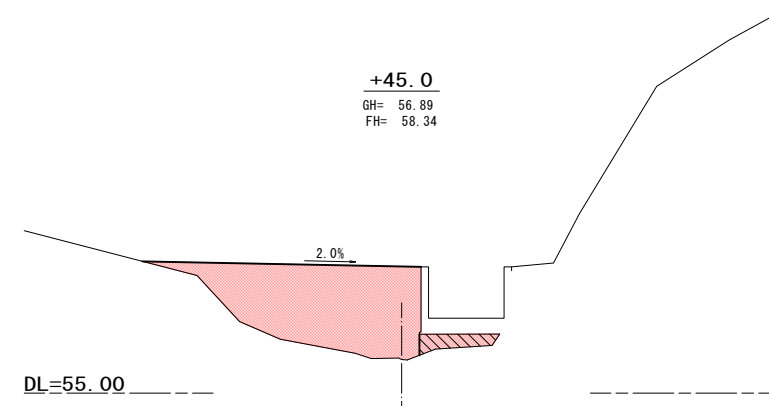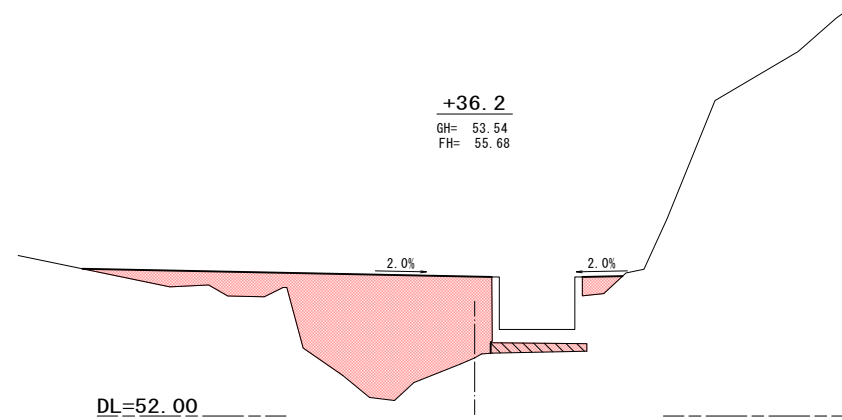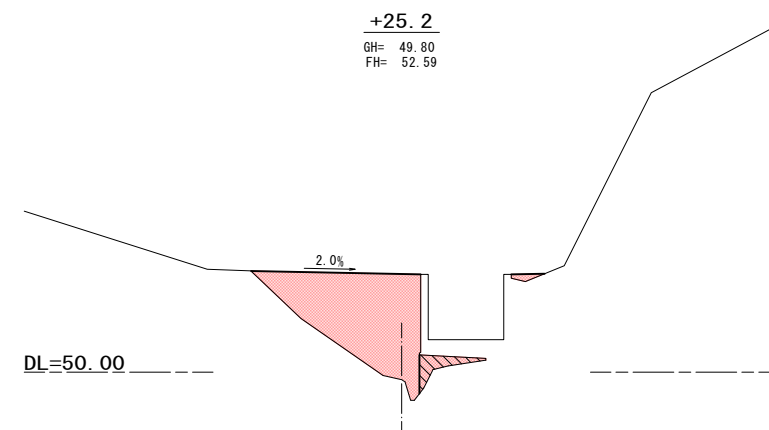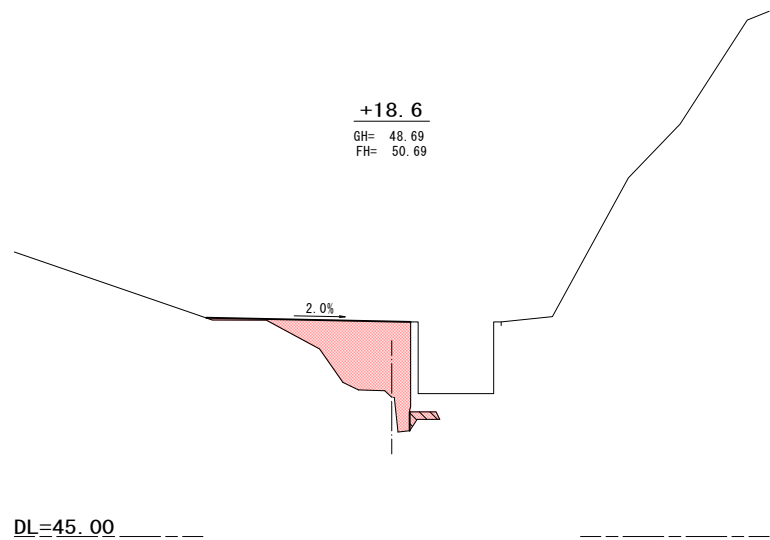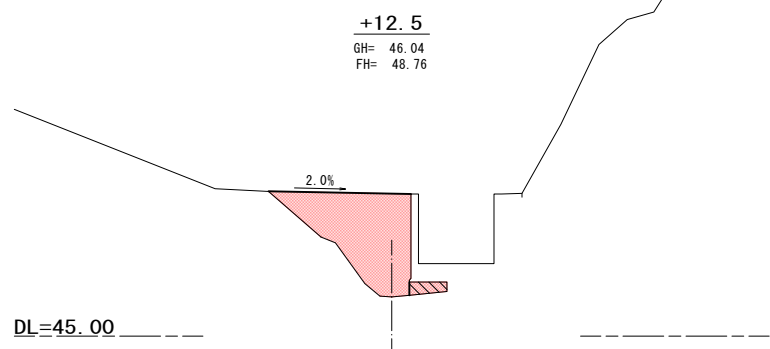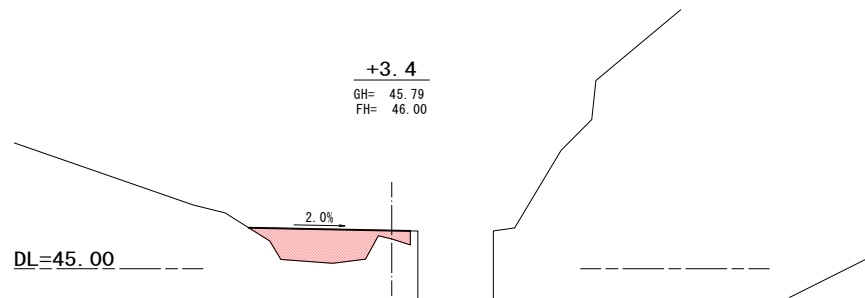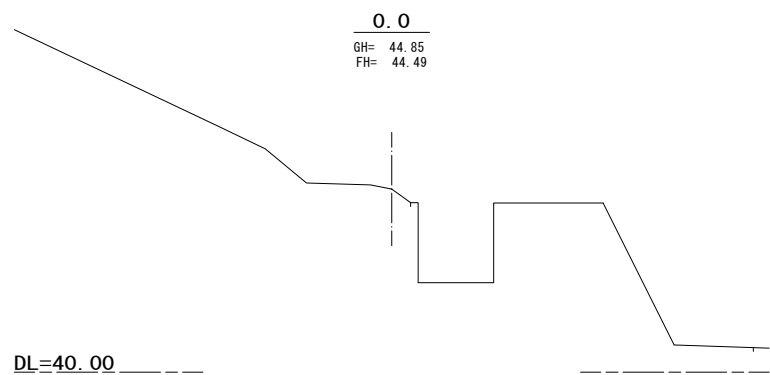

岩手県釜石市			地内
平田公園		平田	
公園災害復旧			工事
全 4 枚中ノ 2 枚		横断図	
設計		製図	
完了令和 年 月 日		縮尺 1 : 100	

1
災
都
号

平田公園 3

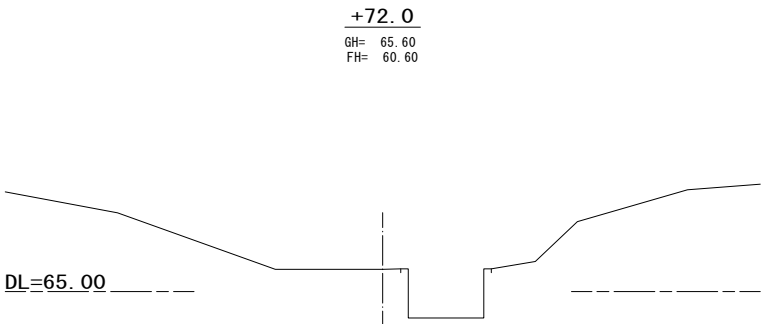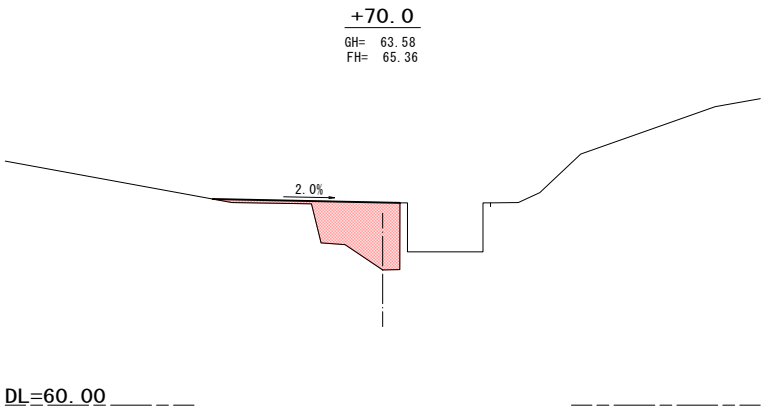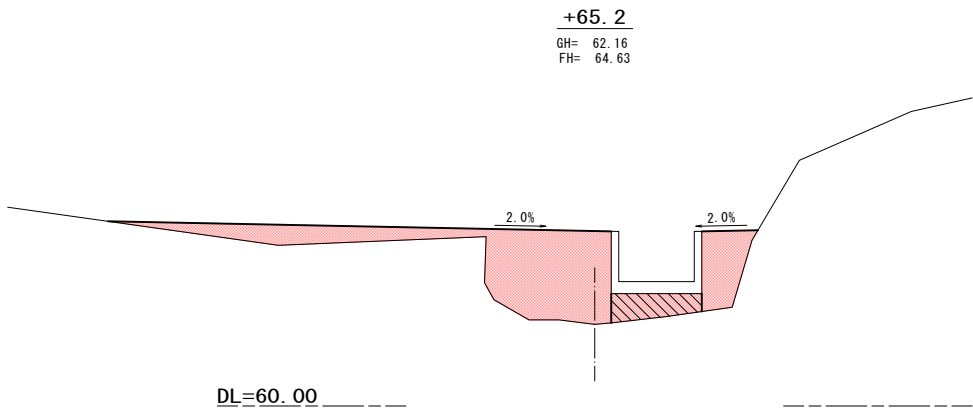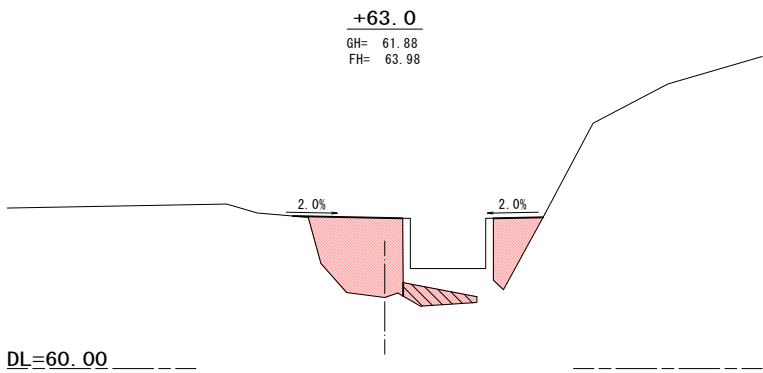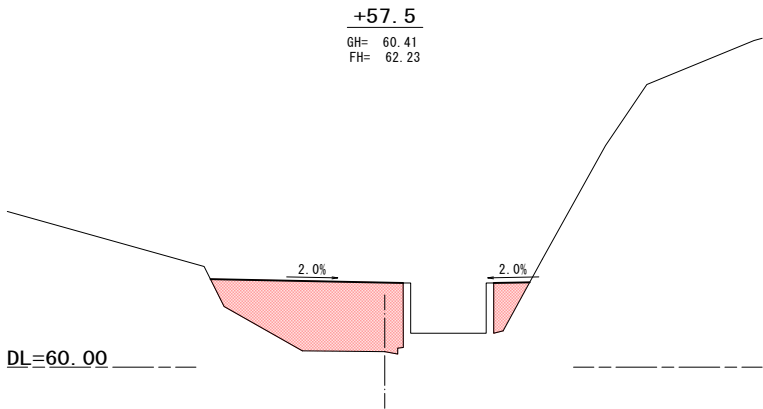


岩手県釜石市			地内
平田公園		平田	
公園災害復旧工事			工事
全 4 枚中ノ 3 枚		横断図	
設計		製図	
完了令和 年 月 日		縮尺 1 : 1 0 0	

1
災
都
号

平田公園 3

(参考図)


平面図 S=1:250

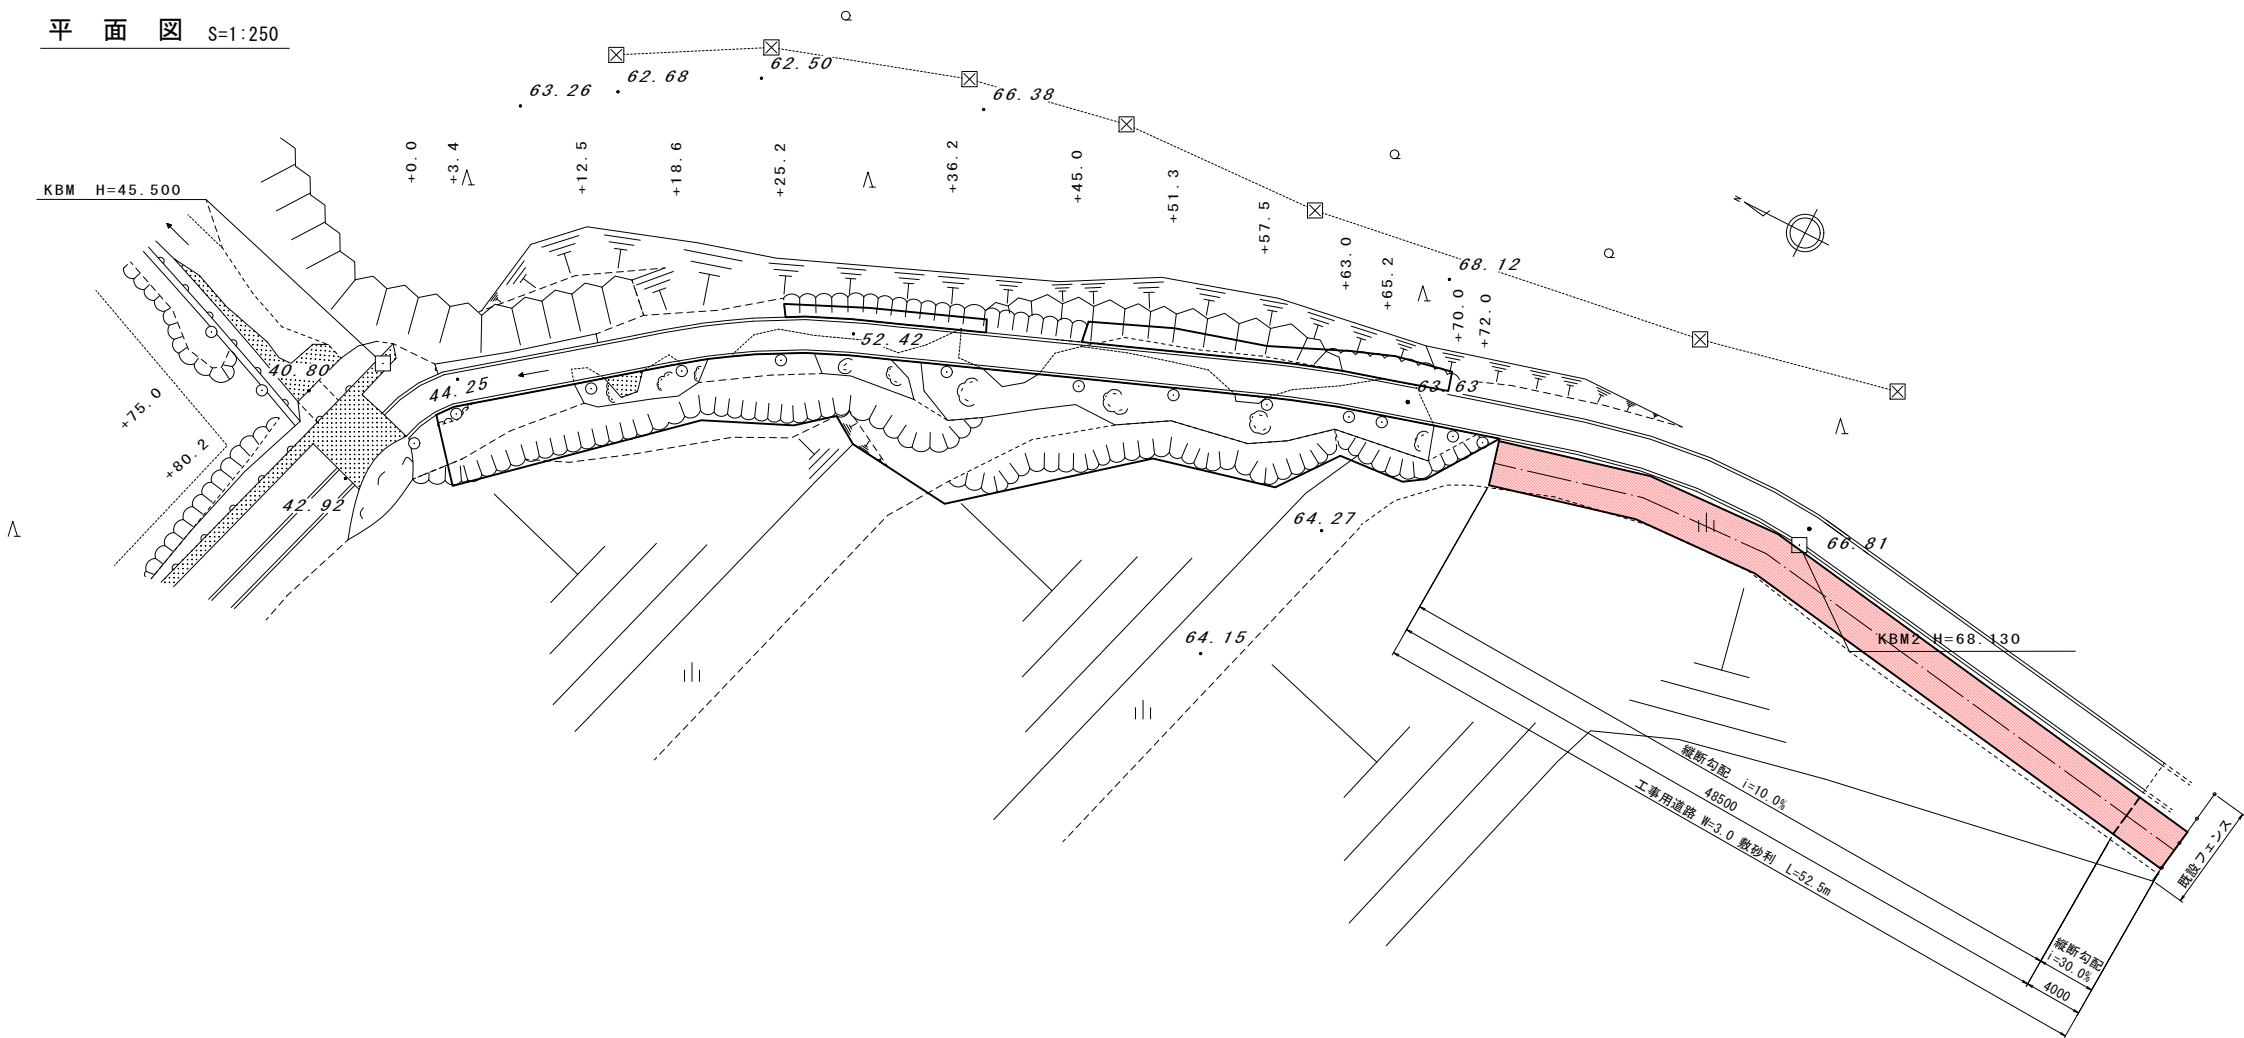

工事用道路工 S=1:100

敷砂利

W=3.0m

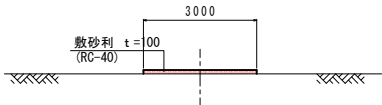

岩手県釜石市		地内
平田公園		平田
公園災害復旧工事		
全4枚中ノ4枚		仮設工
	設計	製図
完了令和 年 月 日	縮尺	図示

1
災
都
号