

# 鵜住居33号線道路災害復旧(1災546号女遊部の2・1災547号女遊部の3)工事 位置図

位置図



現地写真(1災546号女遊部の2)



(その1)終点  
NO. 0 +13.5

NO. 0 +6.8

復旧起点  
(その1)起点  
NO. 0




現地写真(1災547号女遊部の3)





鵜住居33号線道路災害復旧(1災546号女遊部の2)工事 位置図

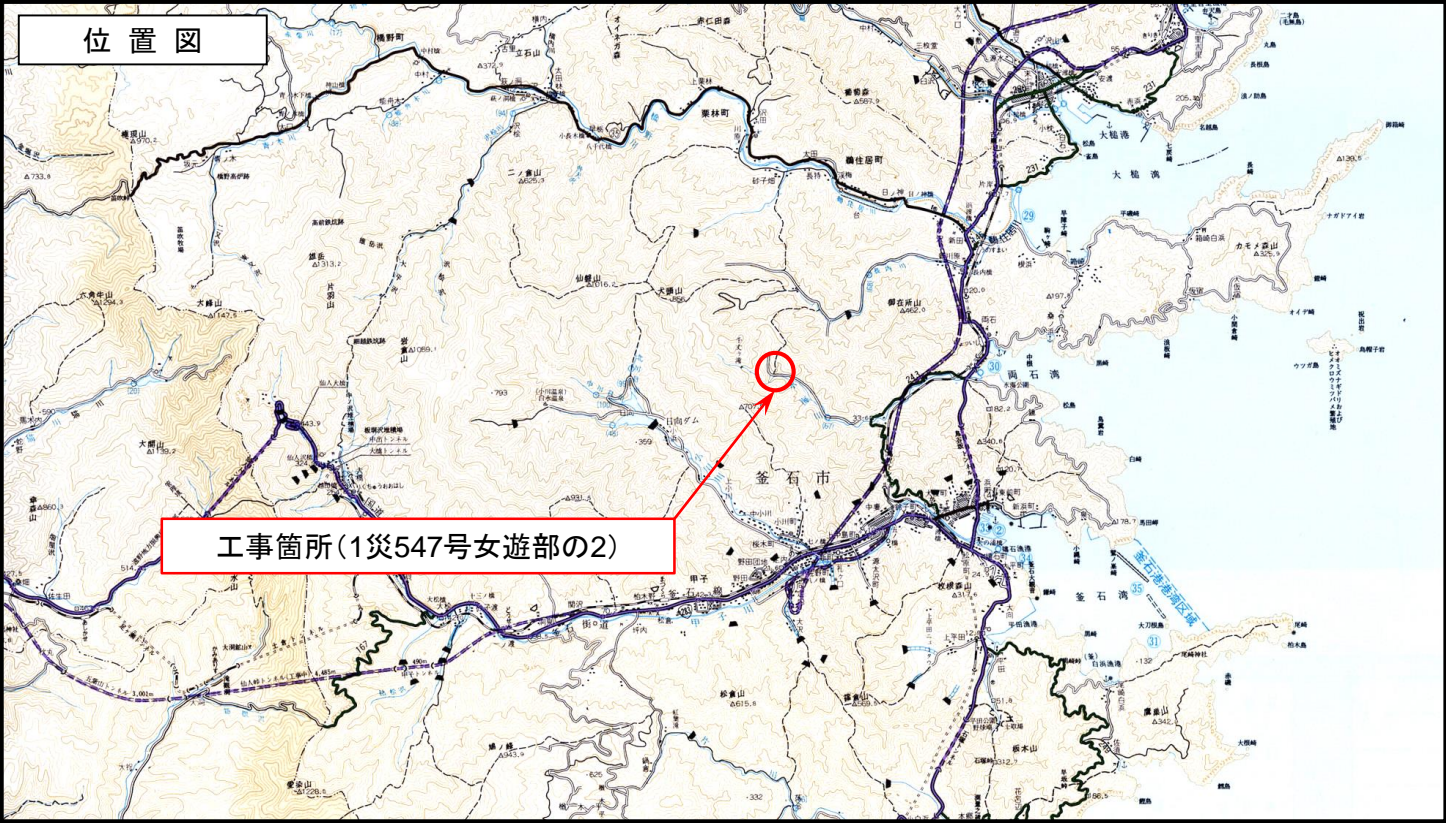

現地写真



現地写真

復旧終点  
(その2)終点  
NO.4 +14.1




(その2)起点  
NO.1 +17.8






鵜住居33号線道路災害復旧(1災546号女遊部の2)工事 位置図


平面図

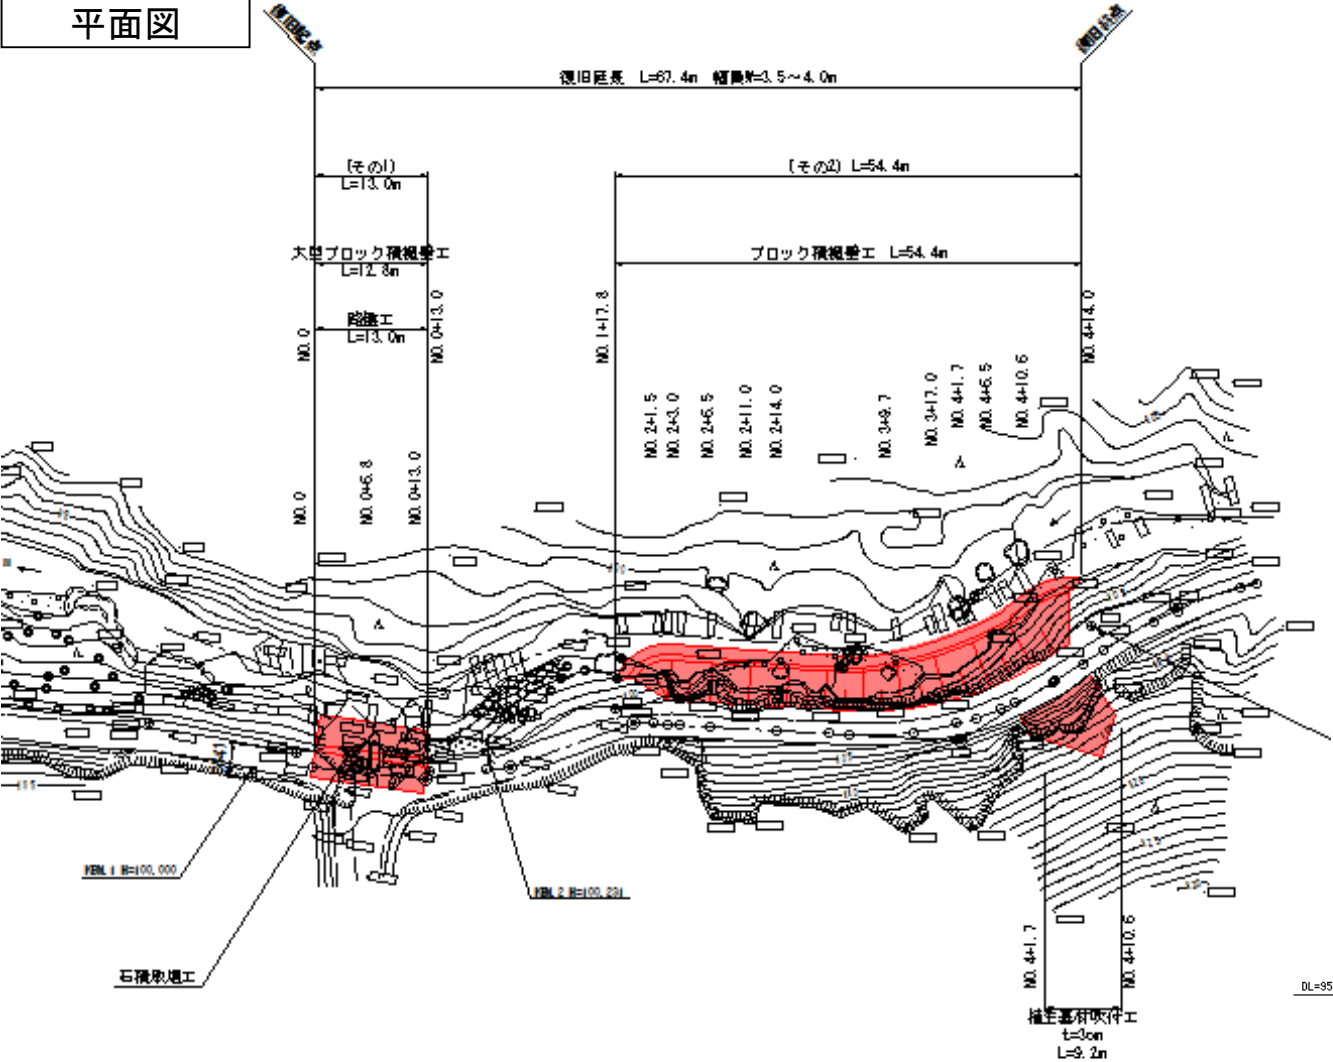


標準断面図

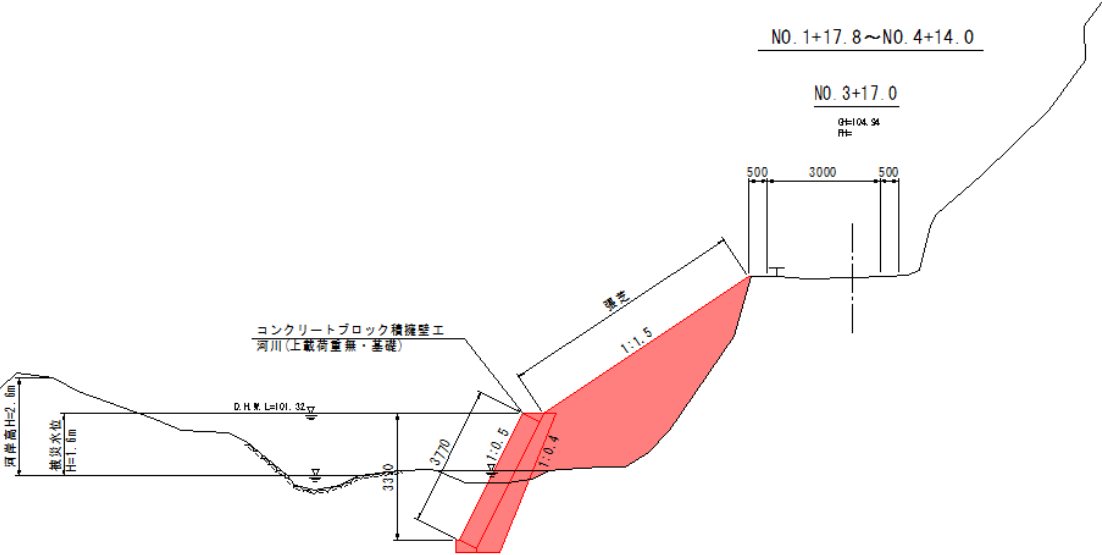

標準断面図

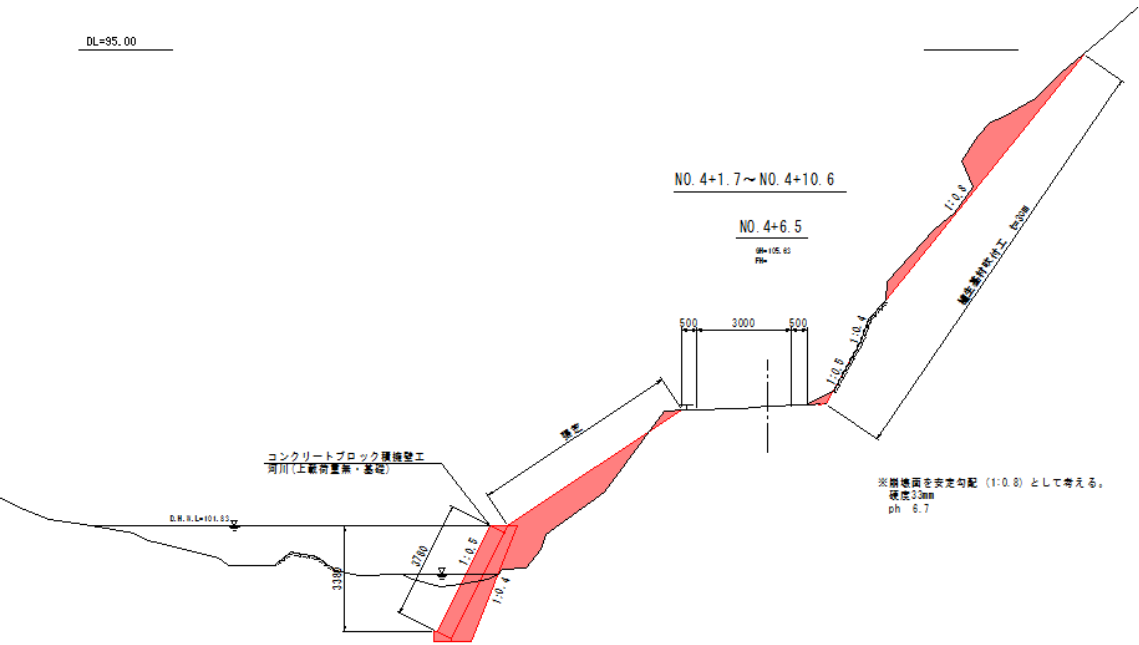

標準断面図

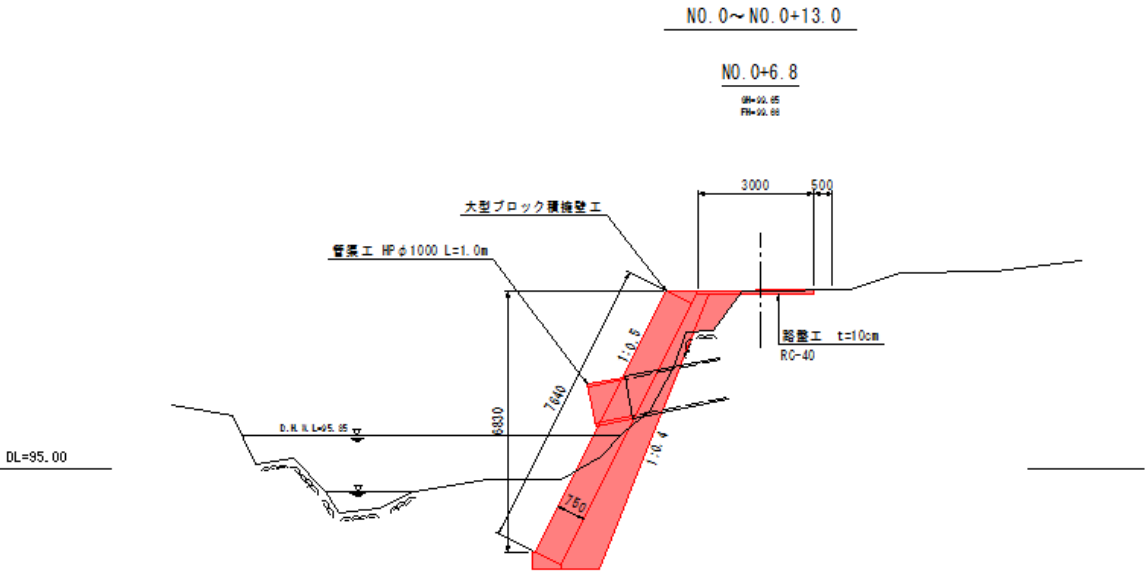

鵜住居33号線道路災害復旧(1災547号女遊部の3)工事 位置図


位置図




現地写真



平面図

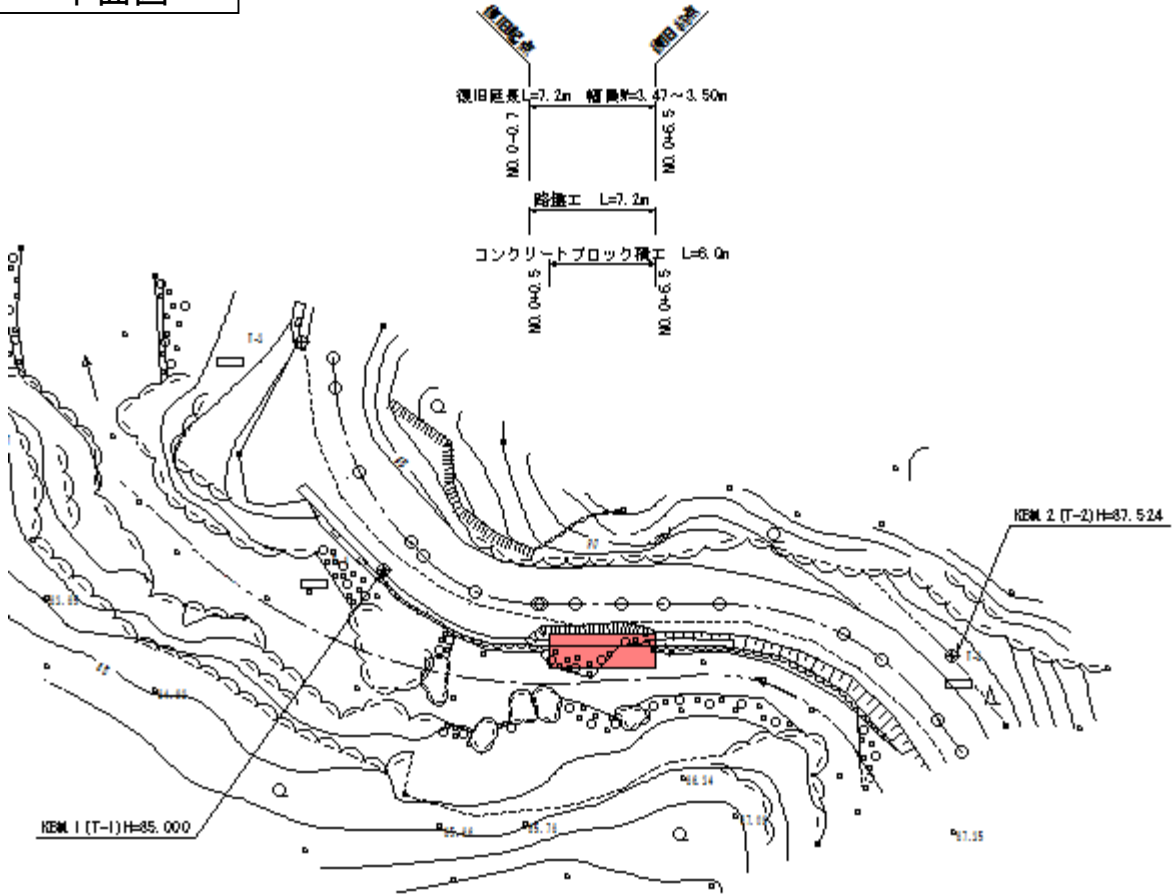

標準横断面図

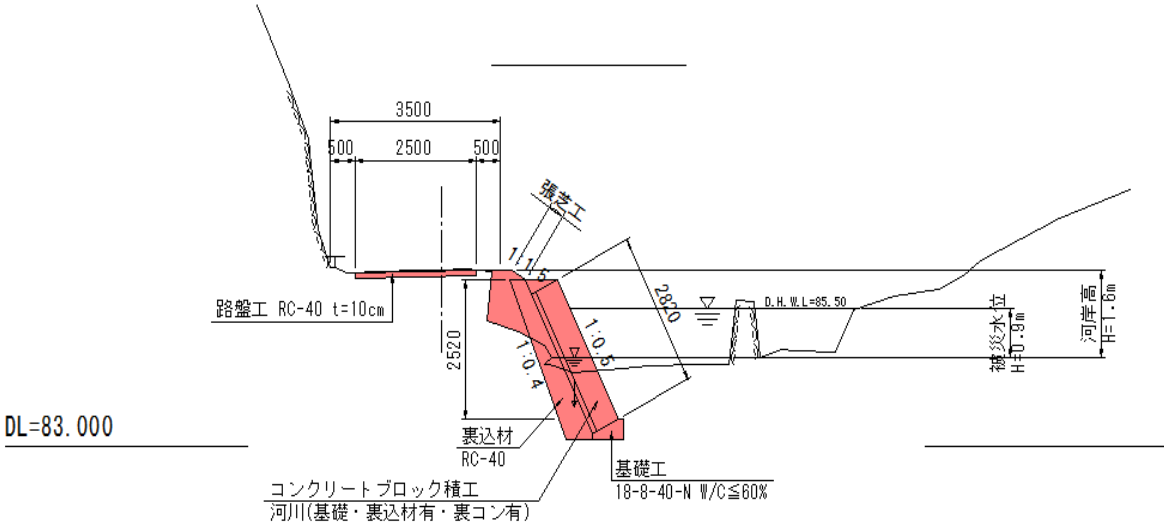







平面図

S=1:500

標準横断図

S=1:100

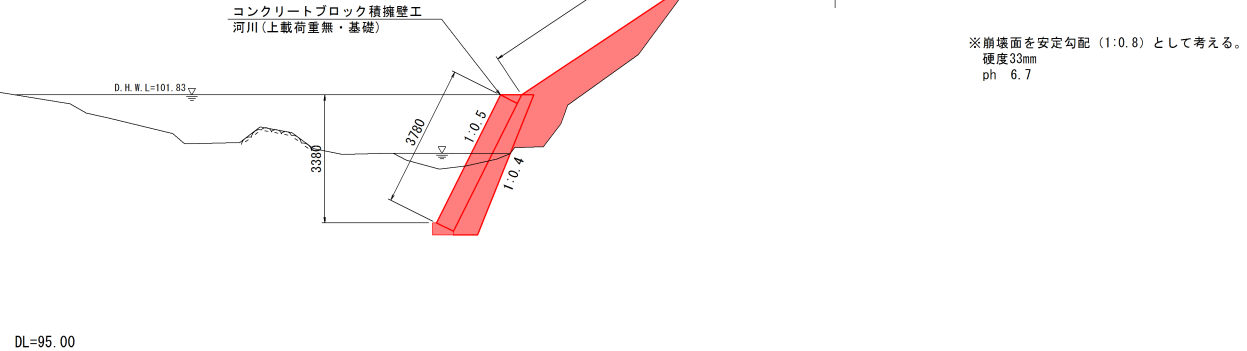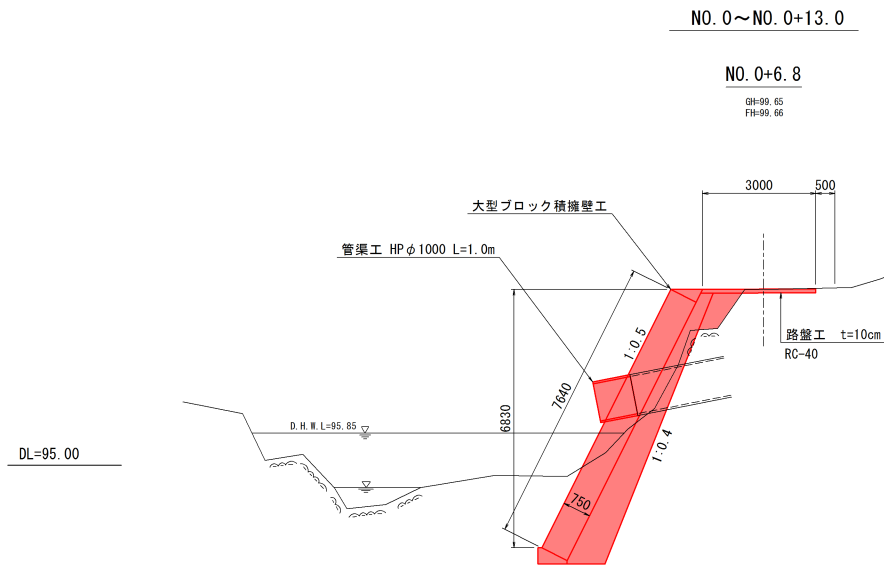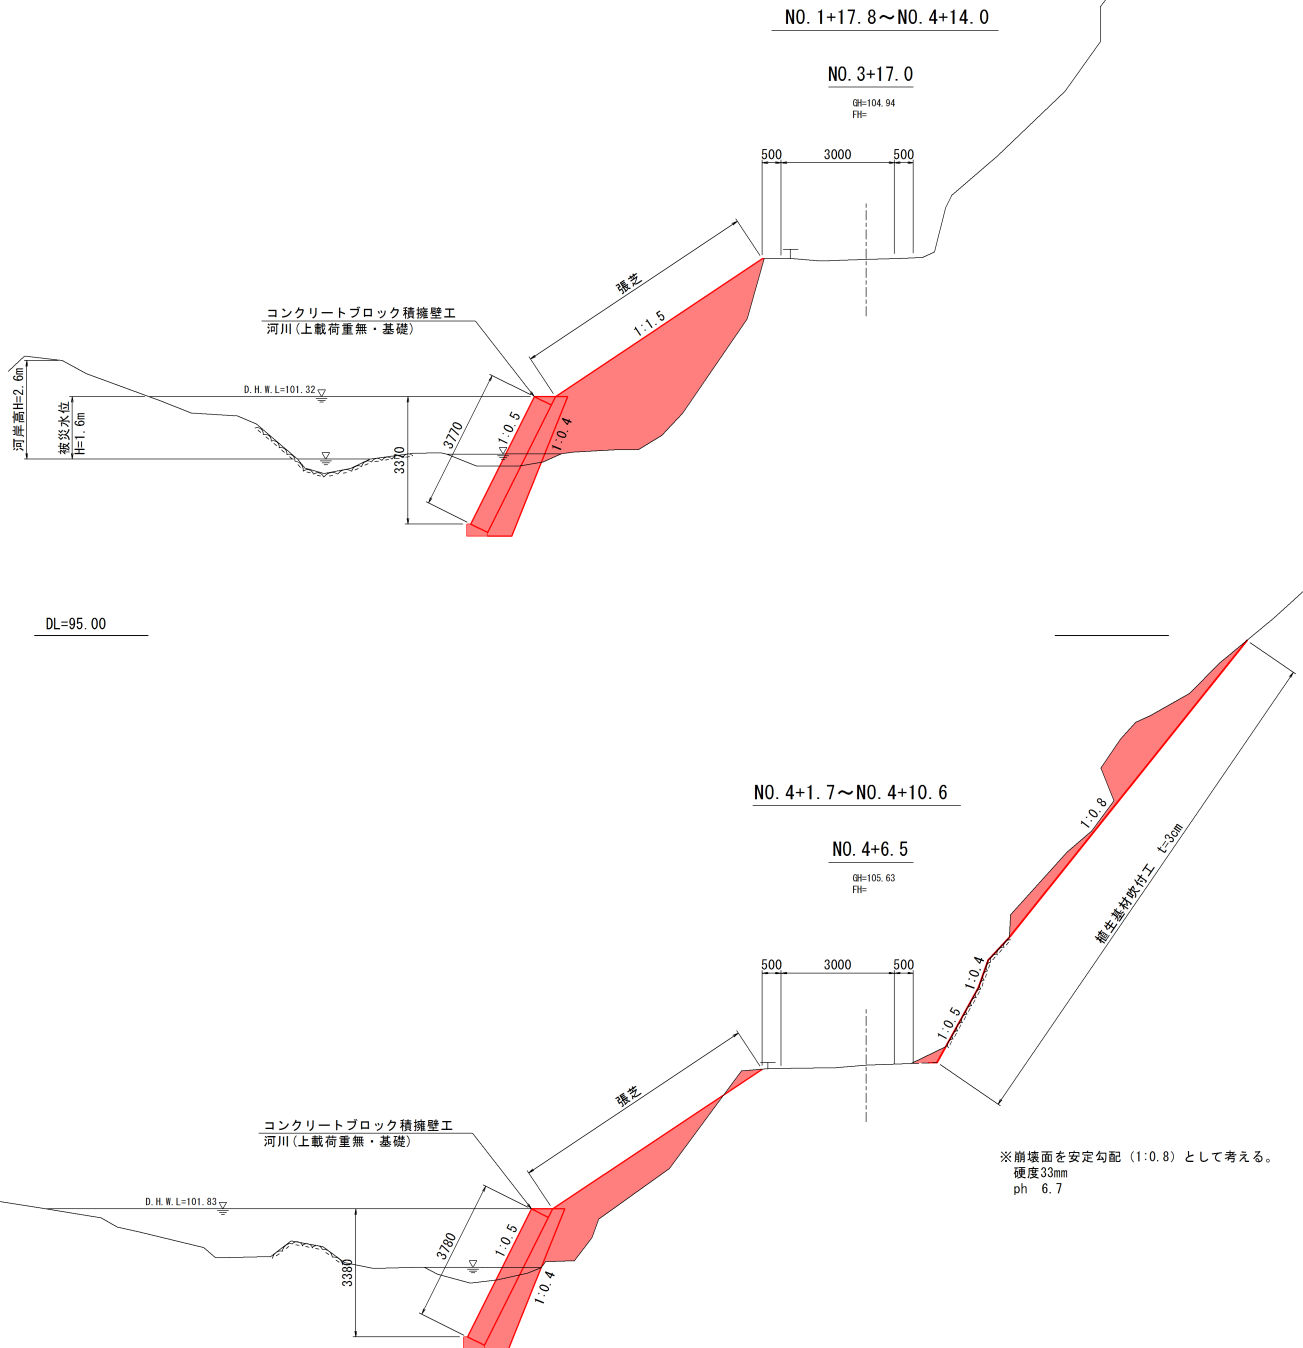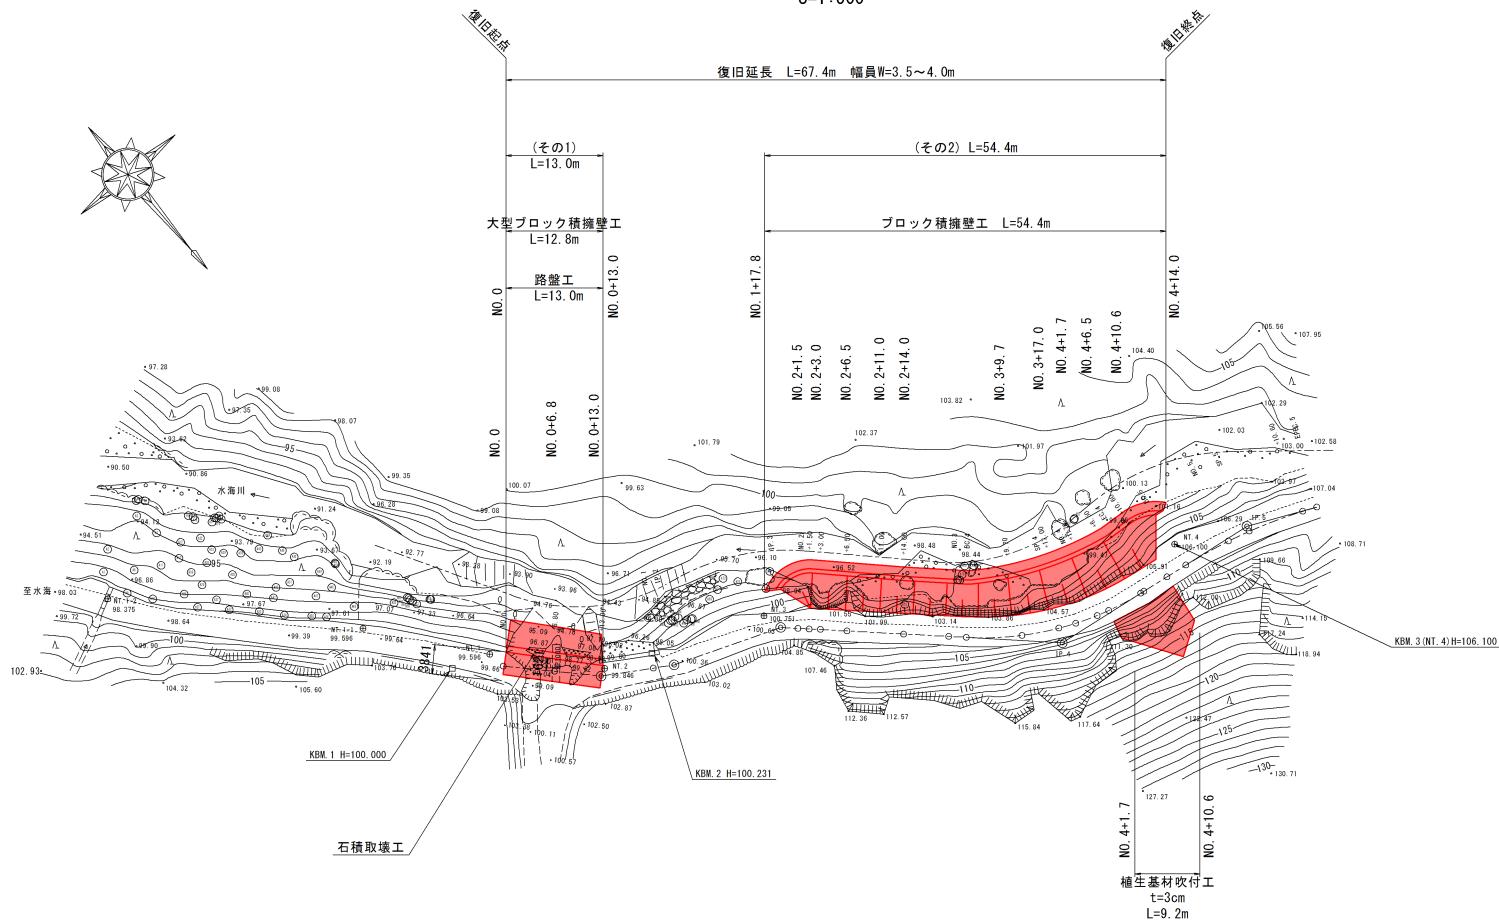


※崩壊面を安定勾配 (1:0.8) として考える。  
硬度33mm  
ph 6.7







岩手県釜石市両石町第4地割 地内		1 災
その他市道鶴住居33号線	女遊部の2	
全 8 枚中ノ 1 枚	平面図・標準横断図	546 号
令和 2 年度		
鶴住居33号線道路災害復旧(1災546号女遊部の2)工事		
縮尺	図示	

縦断図


H=1:500  
V=1:100

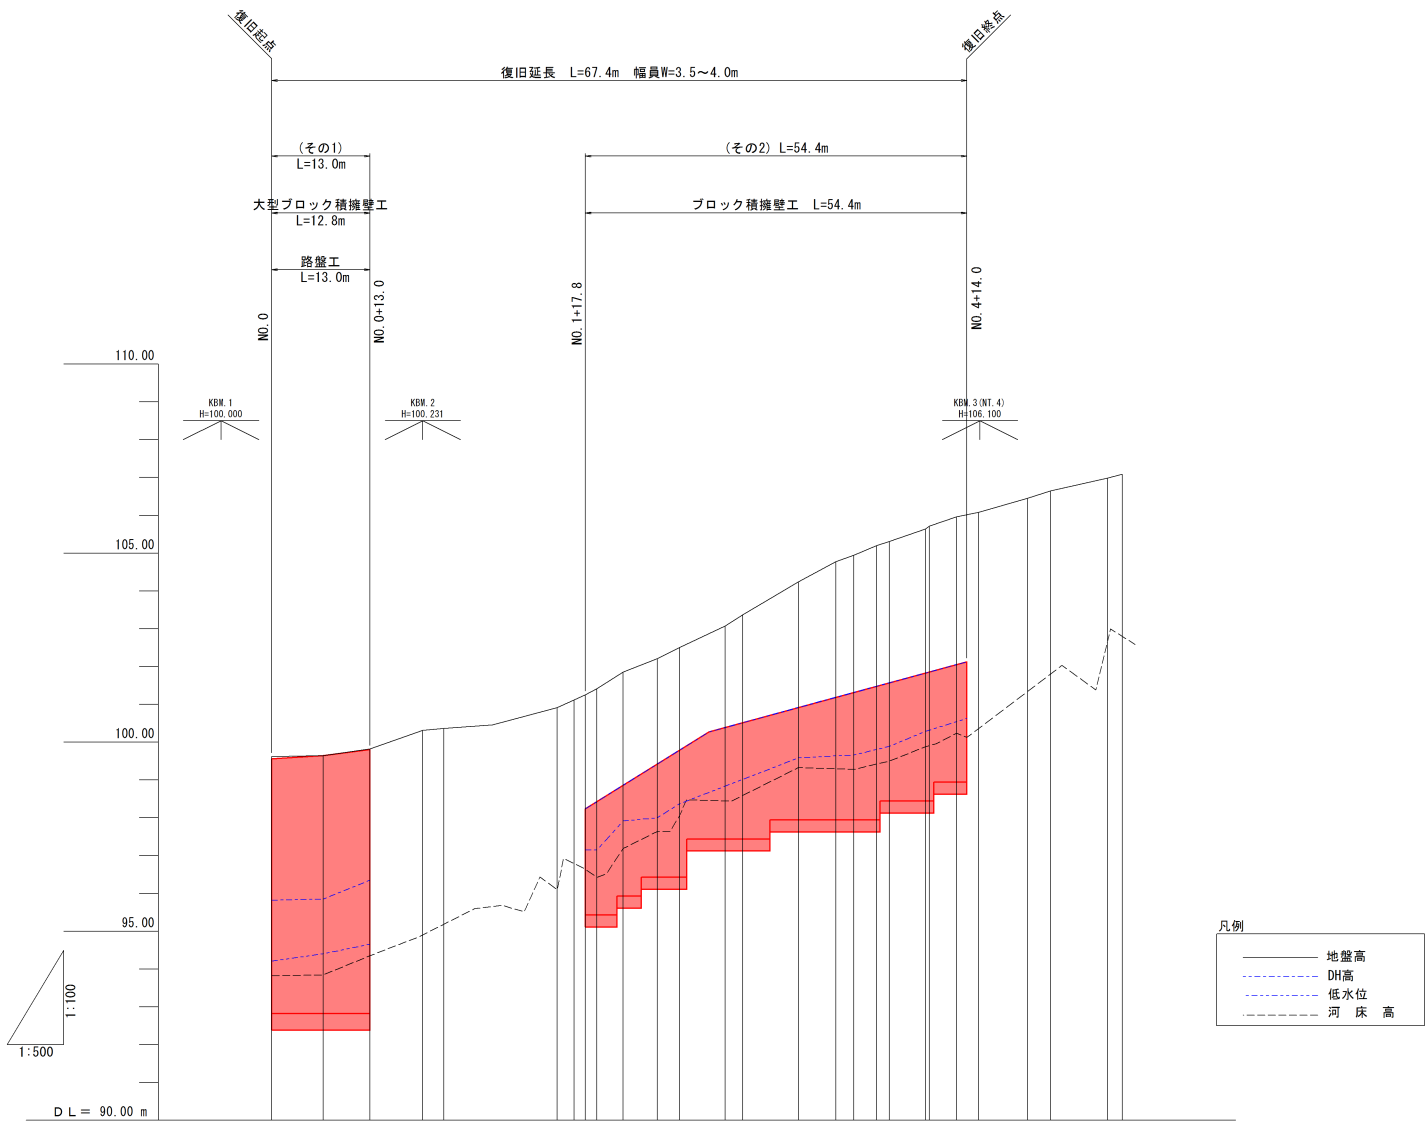

測点名	岸距離	追加距離	河床高	地盤高	計画高	DH高	勾 配
NO.0	0.00	0.00	93.82	99.62	99.62	95.52	
NO.0+6.8	6.80	6.80	93.85	99.65	99.65	95.55	
NO.0+13.0	6.20	13.00	94.35	99.82	99.84	96.55	
NO.1	7.00	20.00	94.90	100.31			
IP.2	2.79	22.79	95.19	100.36			
IP.3	14.95	37.75	96.10	100.91		98.24	
NO.2	2.25	40.00	96.79	101.12		98.43	
NO.2+3.0	1.50	41.50	96.84	101.25			
NO.2+6.5	3.50	46.50	97.19	101.85		98.87	
NO.2+11.0	4.50	51.00	97.64	102.21		99.43	
NO.2+14.0	3.00	54.00	98.07	102.50		99.80	
NO.3	6.00	60.00	98.44	103.07		100.39	
BC.4	2.30	62.30	98.59	103.37		100.52	
NO.3+9.7	7.40	69.70	99.33	104.24		100.92	
SP.4	4.95	74.65	99.30	104.77		101.19	
NO.3+17.0	2.35	77.00	99.28	104.94		101.32	
NO.4	3.00	80.00	99.42	105.20		101.48	
NO.4+7.7	1.70	81.70	99.50	105.31		101.57	
NO.4+6.5	4.80	86.50	99.88	105.63		101.88	
EC.4	0.60	87.00	99.91	105.71			
NO.4+10.6	3.50	90.60	100.24	105.96		102.06	
BC.5	2.92	93.52	100.37	106.08			
NO.5	6.48	100.00	101.35	106.45			
SP.5	3.03	103.03	101.80	106.64			
EPEC.5	7.57	110.60	102.69	106.98			
	1.94	112.54	102.80	107.09			

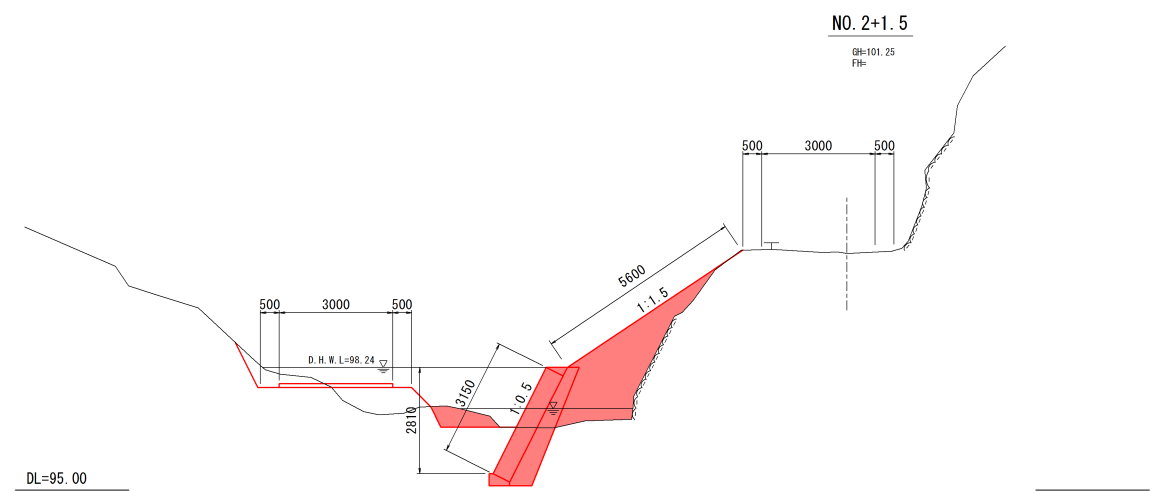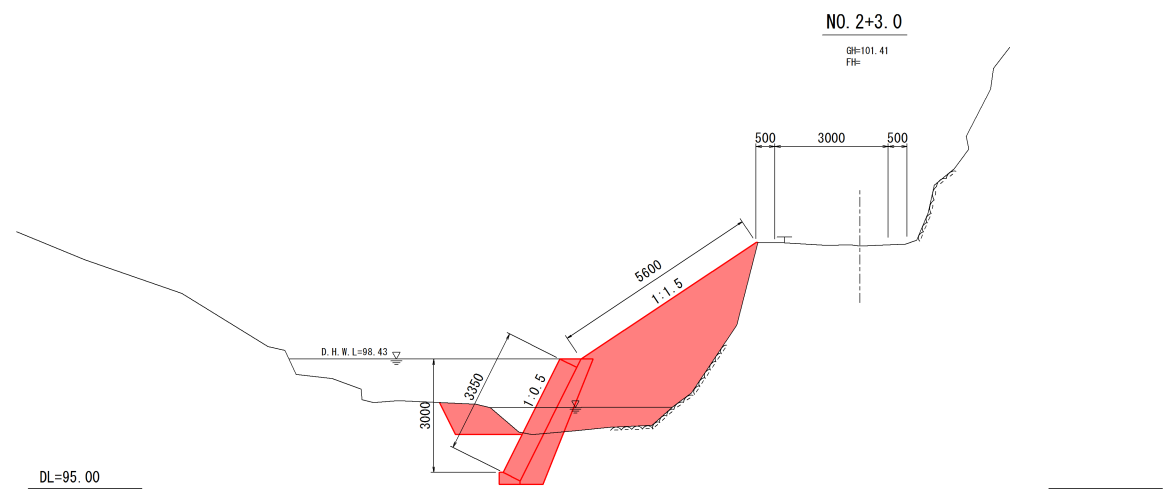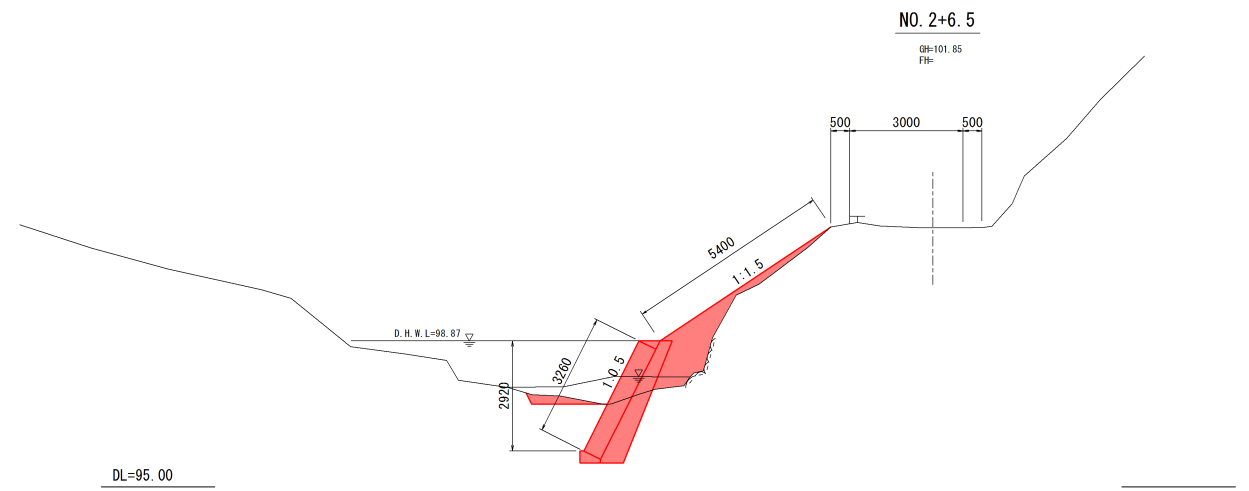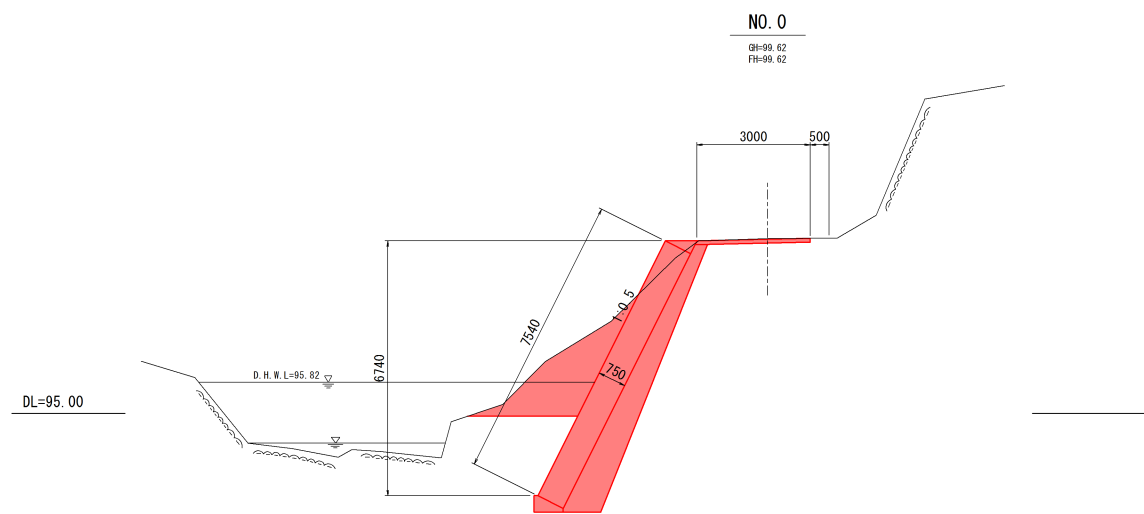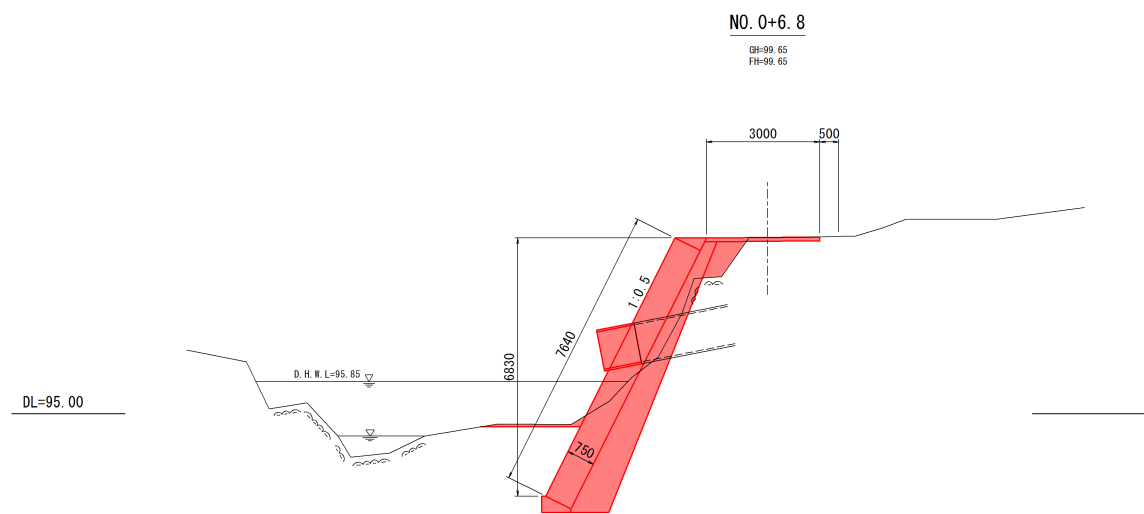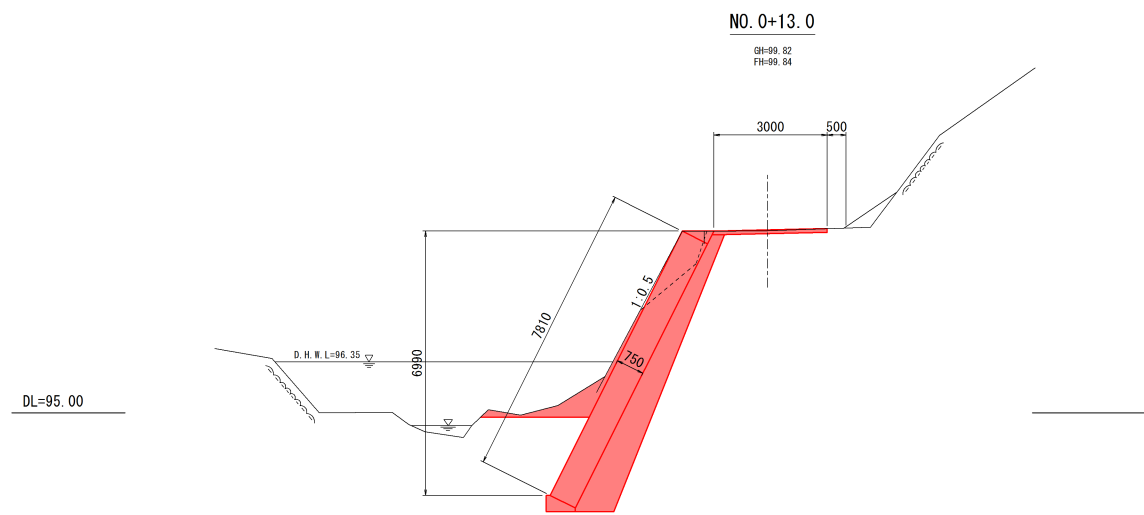

岩手県釜石市両石町第4地割 地内		1 災
その他市道鶴住居33号線	女遊部の2	
全 8 枚 中 ノ 3 枚	横断面(1/3)	
令和 2 年 度		546 号
鶴住居33号線道路災害復旧(1災546号女遊部の2)工事		
縮尺	S=1:100	

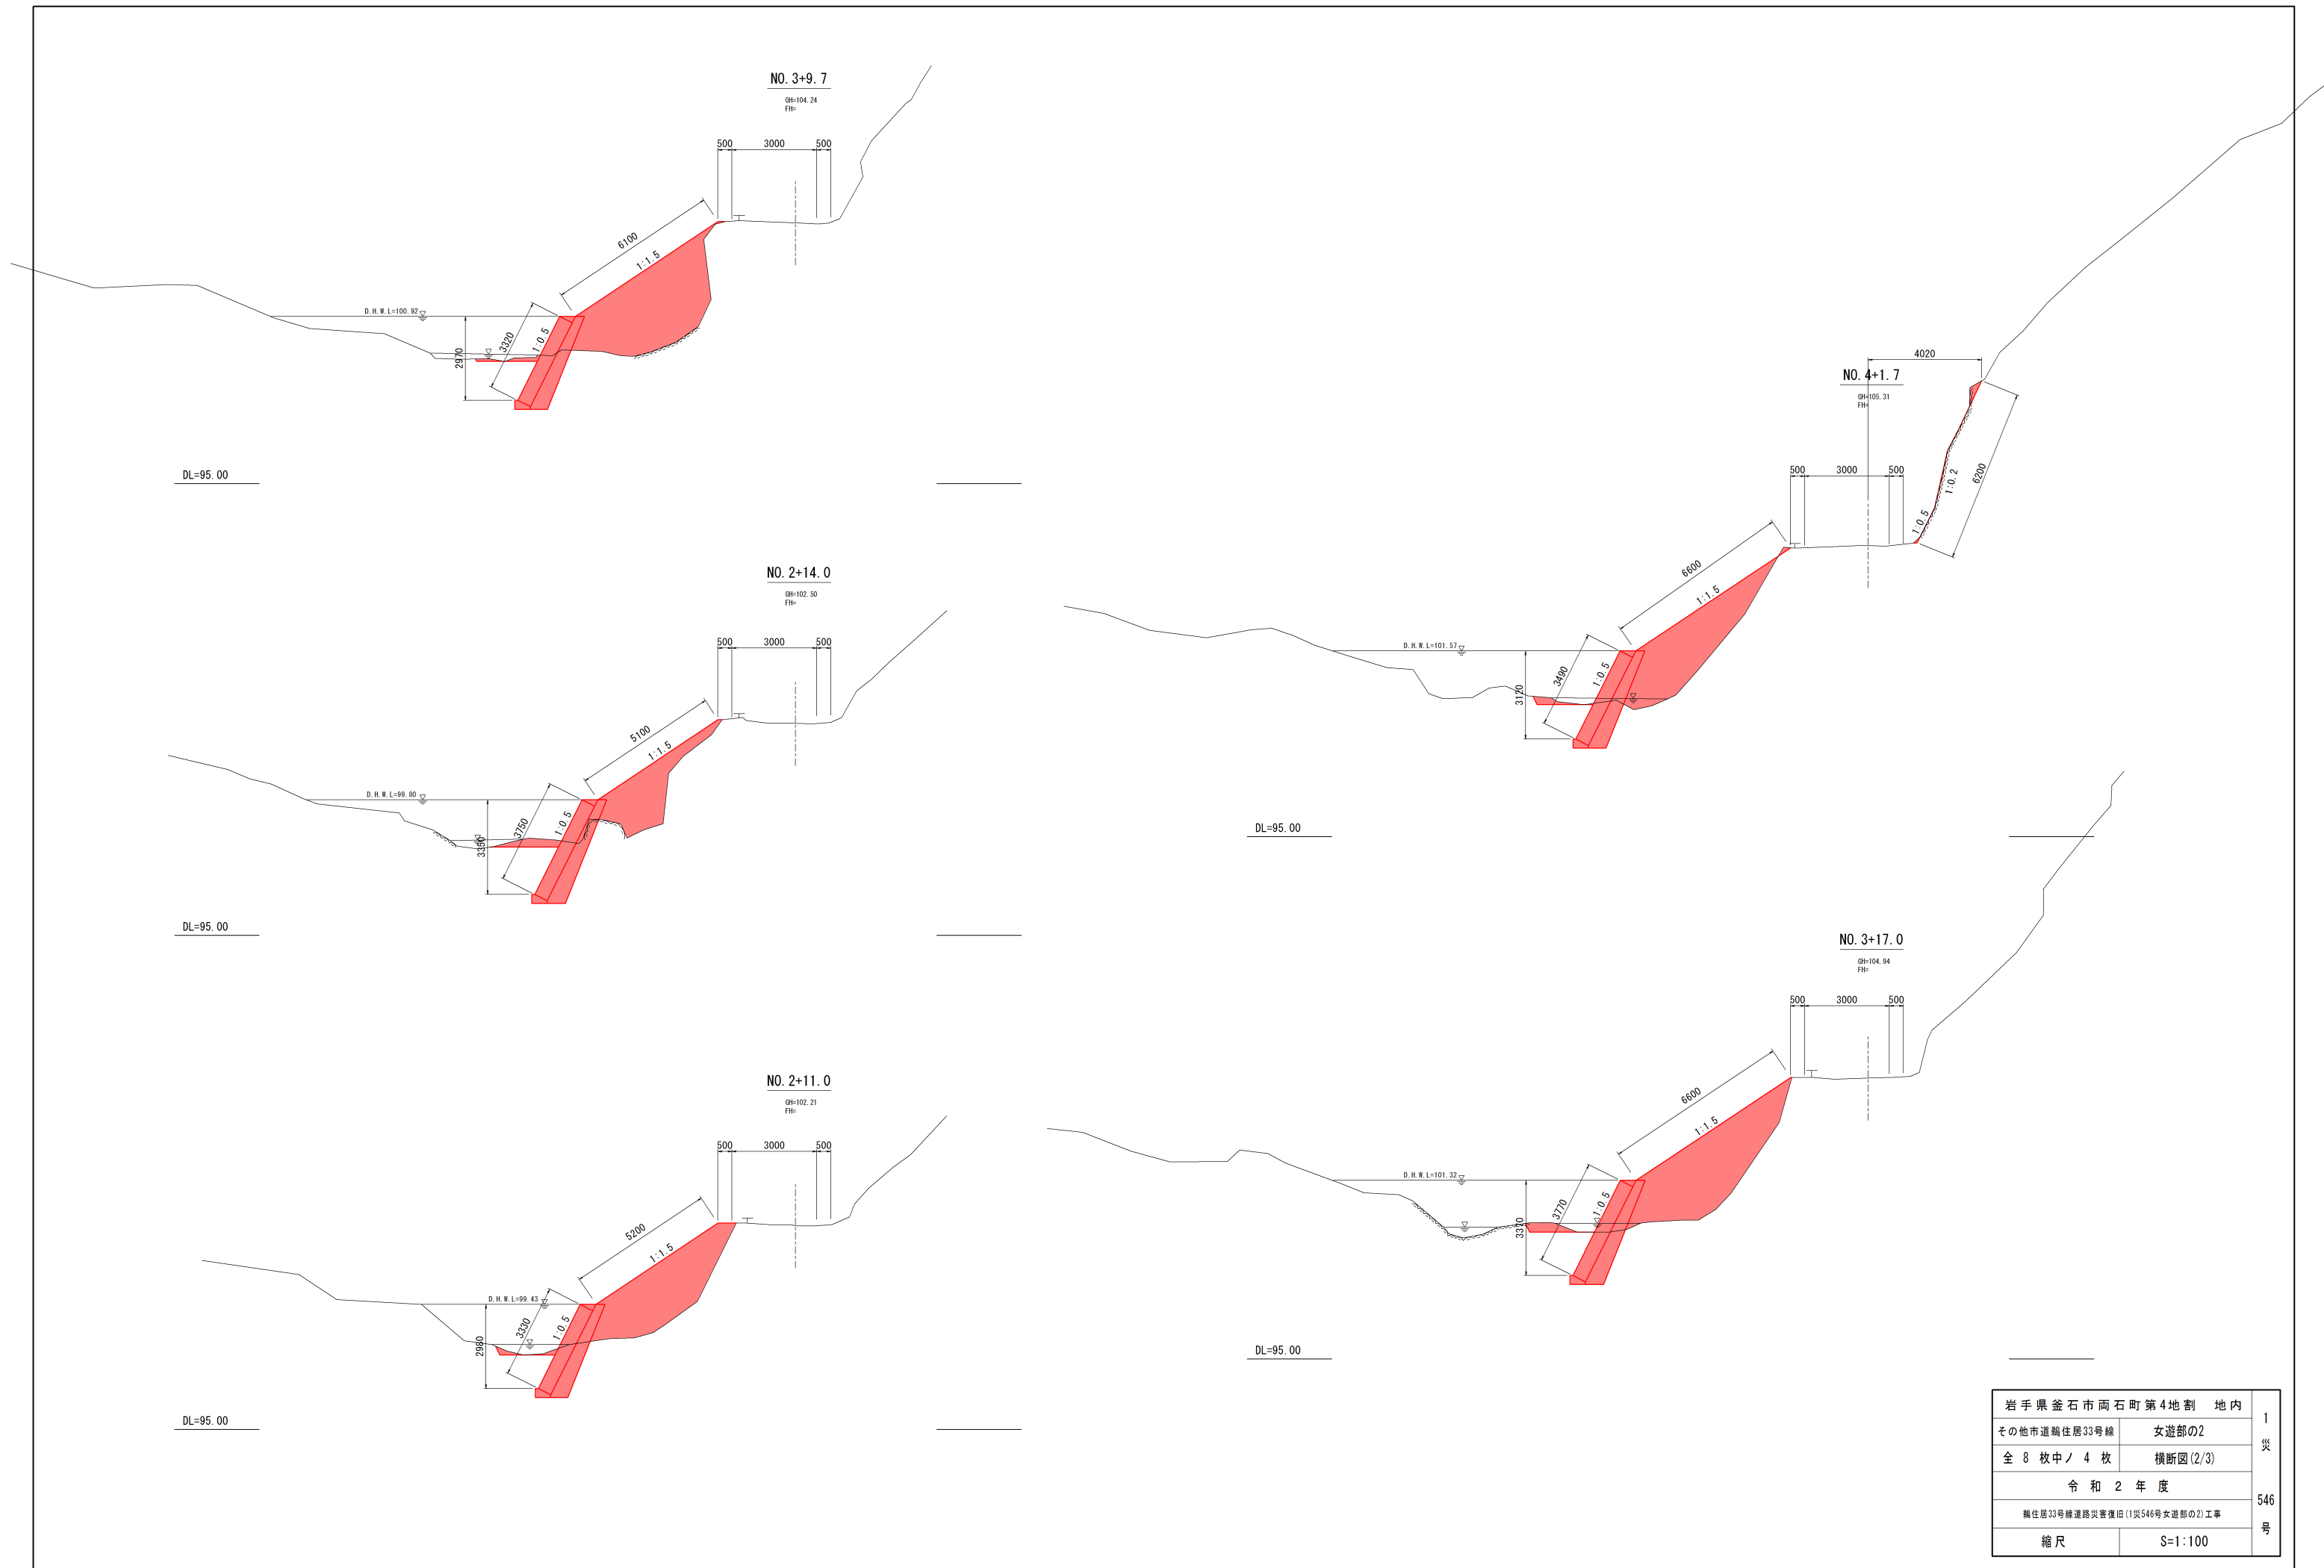

岩手県釜石市両石町第4地割 地内		1 災  546 号
その他市道鶴住居33号線	女遊部の2	
全 8 枚中ノ 4 枚	横断面図(2/3)	
令和 2 年 度		
鶴住居33号線道路災害復旧(1災546号女遊部の2)工事		
縮 尺	S=1:100	






岩手県釜石市両石町第4地割 地内		1 災
その他市道鶴住居33号線	女遊部の2	
全 8 枚中ノ 5 枚	横断図(3/3)	
令和 2 年 度		546 号
鶴住居33号線道路災害復旧(1災546号女遊部の2)工事		
縮 尺	S=1:100	

## 諸構造図(その1)


護岸工展開図

S=1 : 100

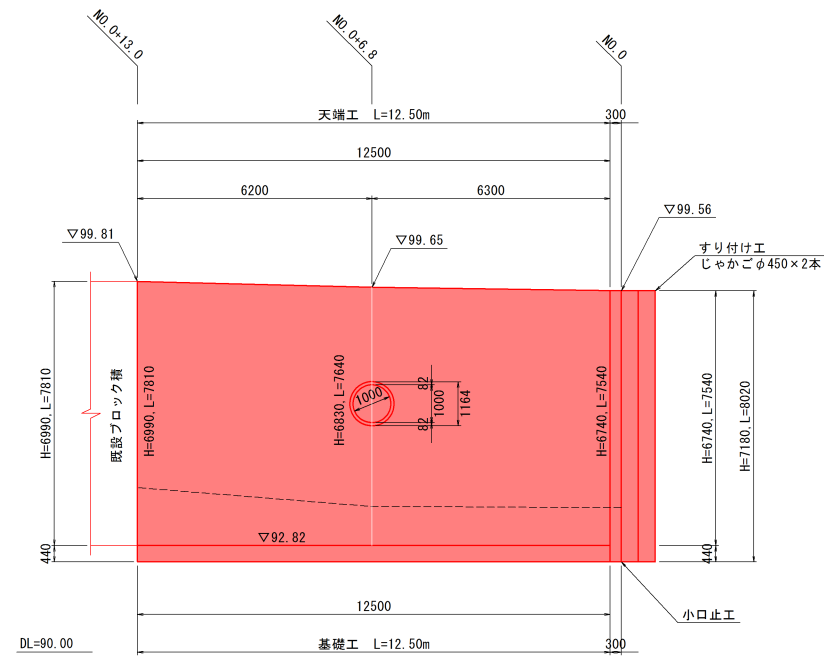


## 路盤工展開図

S=1 : 100

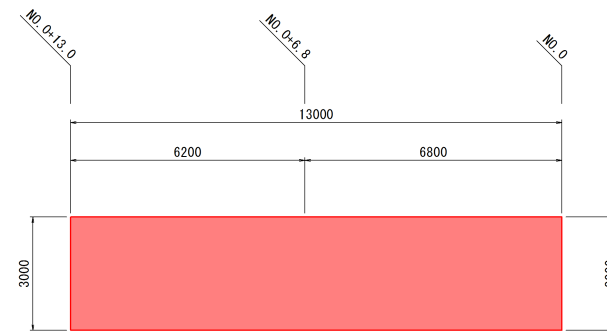


石積取壊工展開図

S=1 : 100

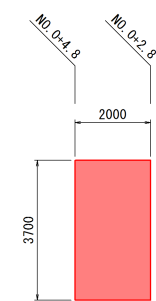


標準横断図

S=1 : 100

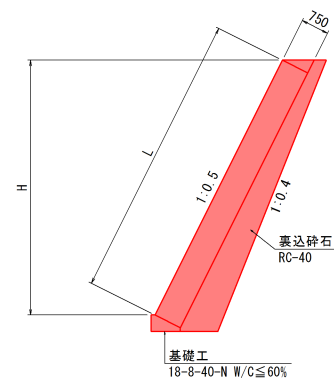

小口止工

S=1 : 100

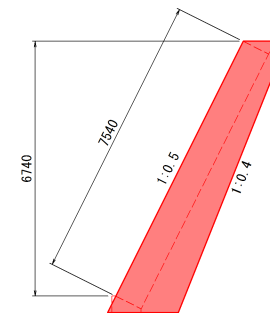


岩手県金石市両石町第4地割 地内		1 災 号
その他市道端住居33号棟	女遊部の2	
全 8 枚中ノ 6 枚	諸構造図(その1)	
令和 2 年 度		
輸住居33号線道路災害復旧(1災546号女遊部の2)工事		546
縮尺	図示	号



諸構造図(その2)


護岸工展開図

S=1:100

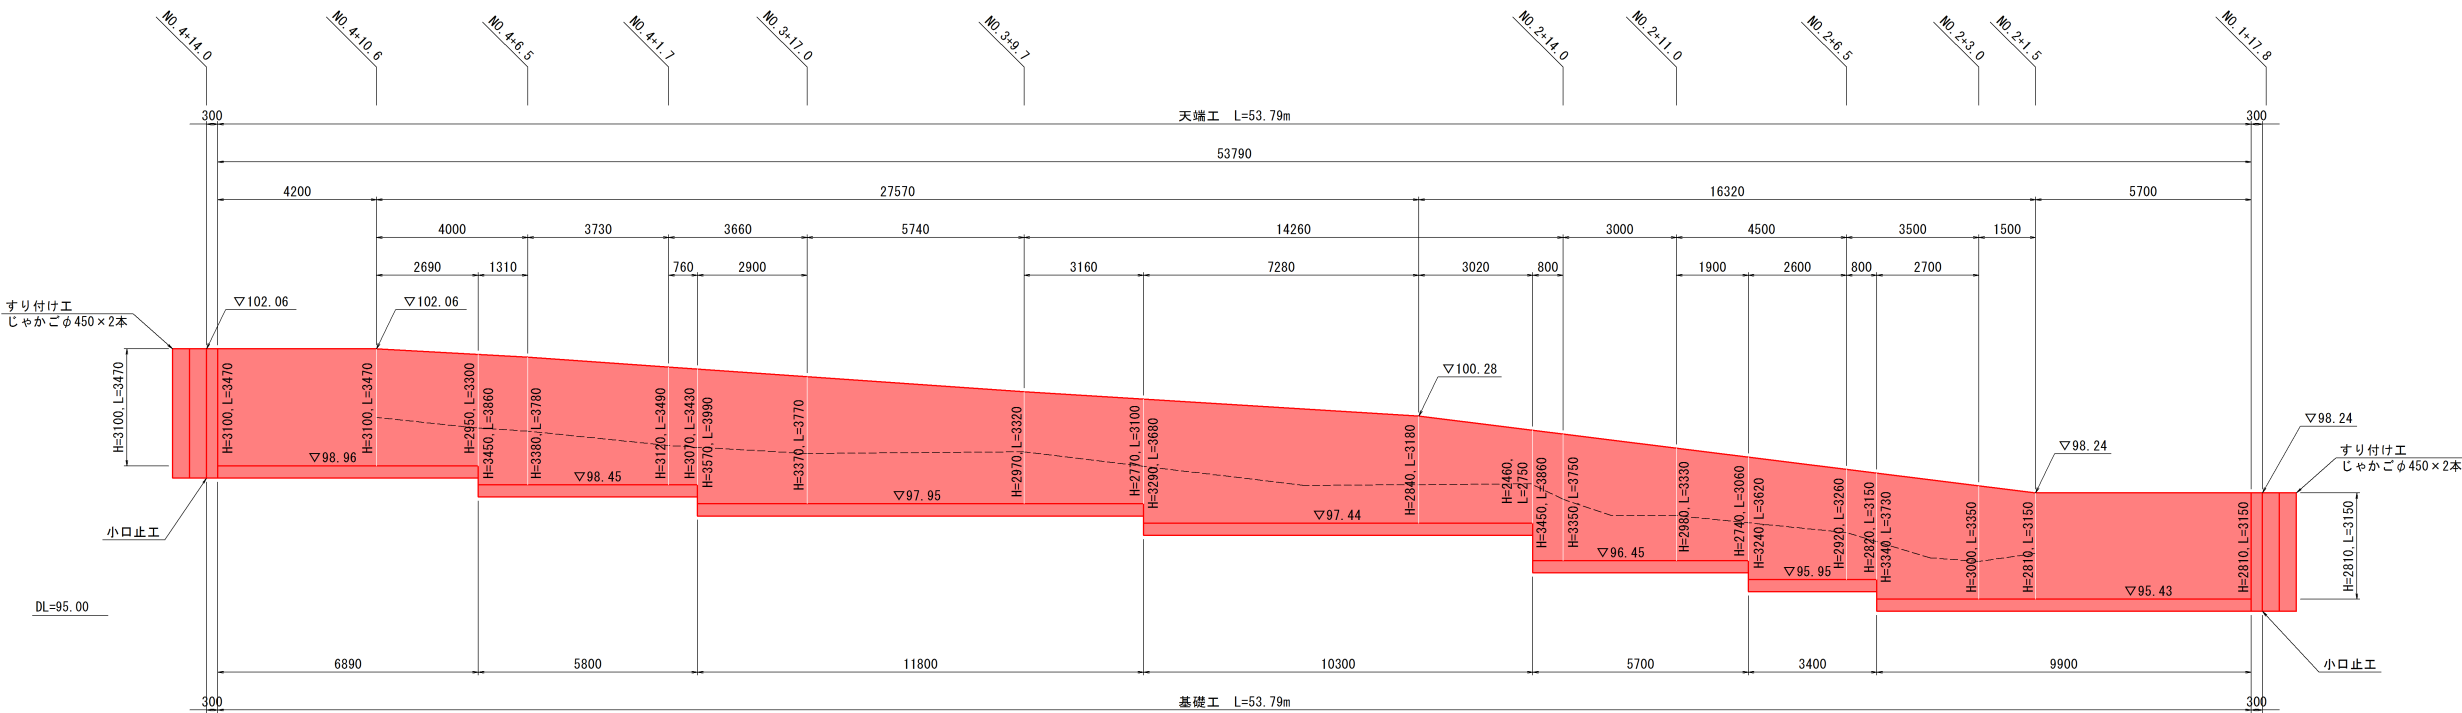


法面工展開図

S=1:100

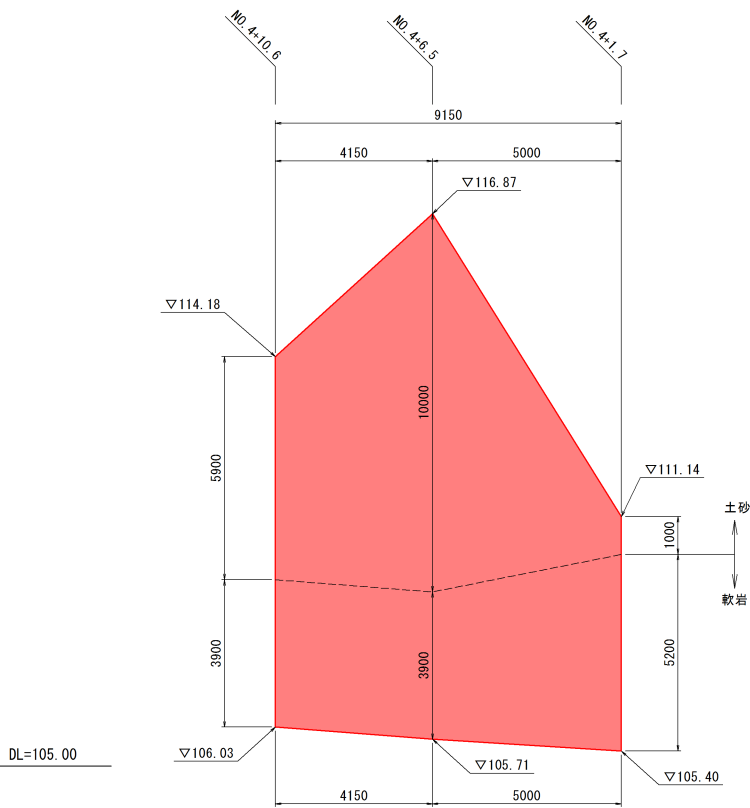


標準横断面

S=1:100

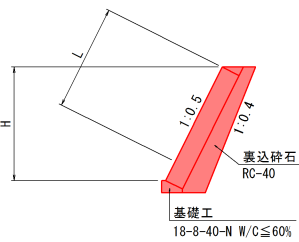

小口止工


S=1:100

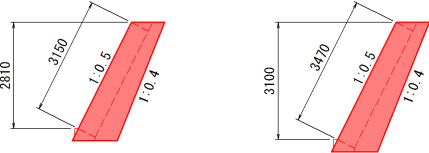


岩手県釜石市両石町第4地割 地内		1 災
その他市道鶴住居33号線	女遊部の2	
全 8 枚中ノ 7 枚	諸構造図(その2)	
令和 2 年度		546 号
鶴住居33号線道路災害復旧(1災546号女遊部の2)工事		
縮尺	図示	

仮設工（参考図）

平面図  
S=1:500





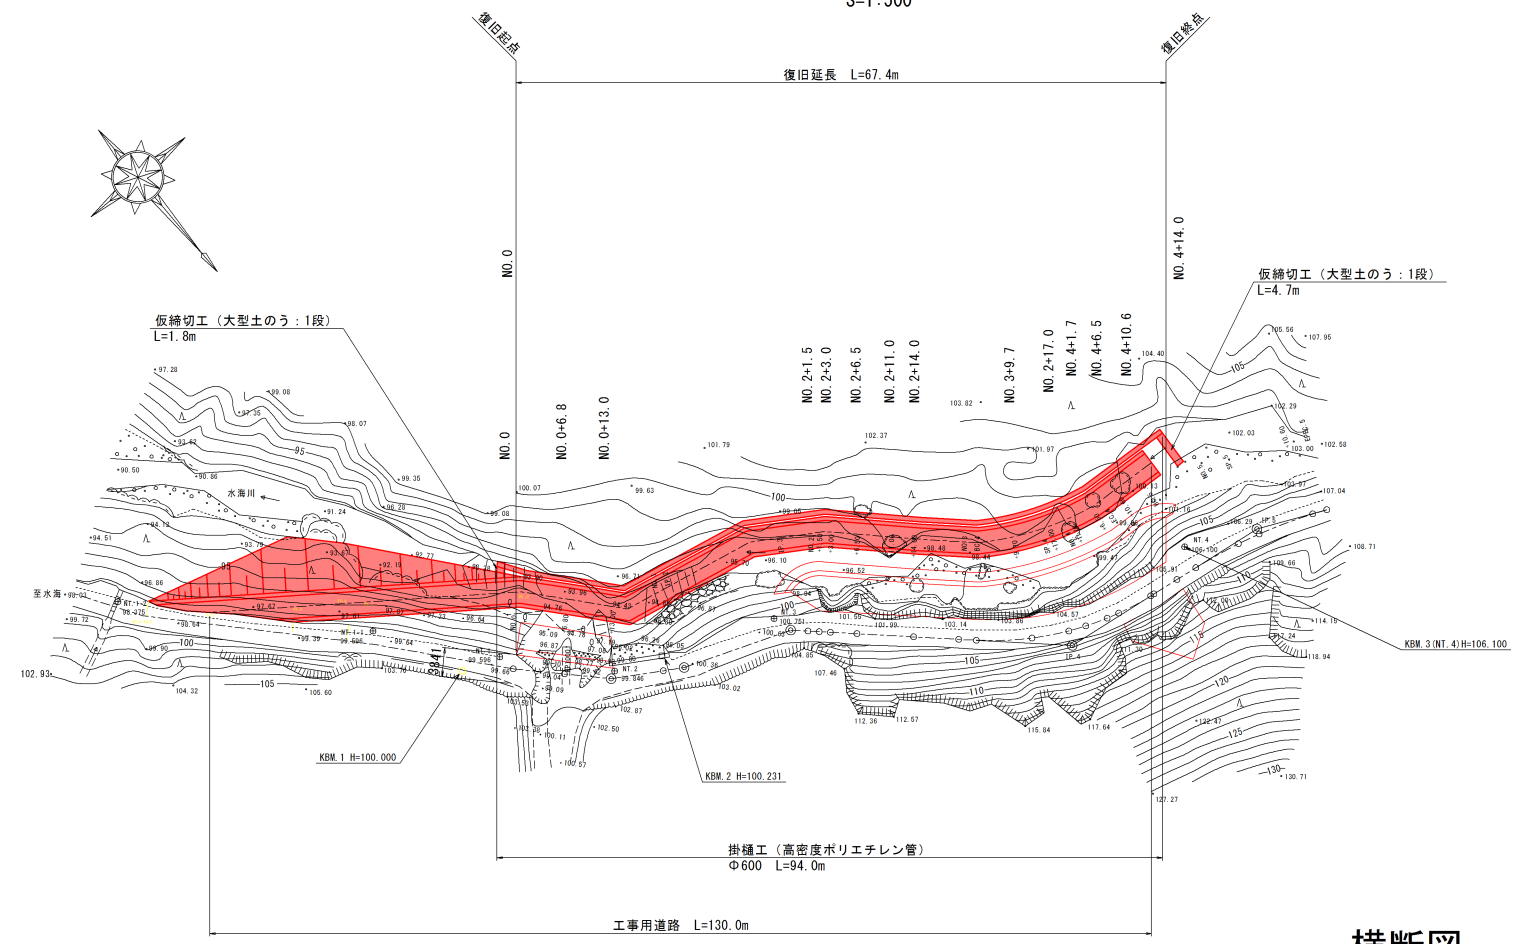


横断面  
S=1:100


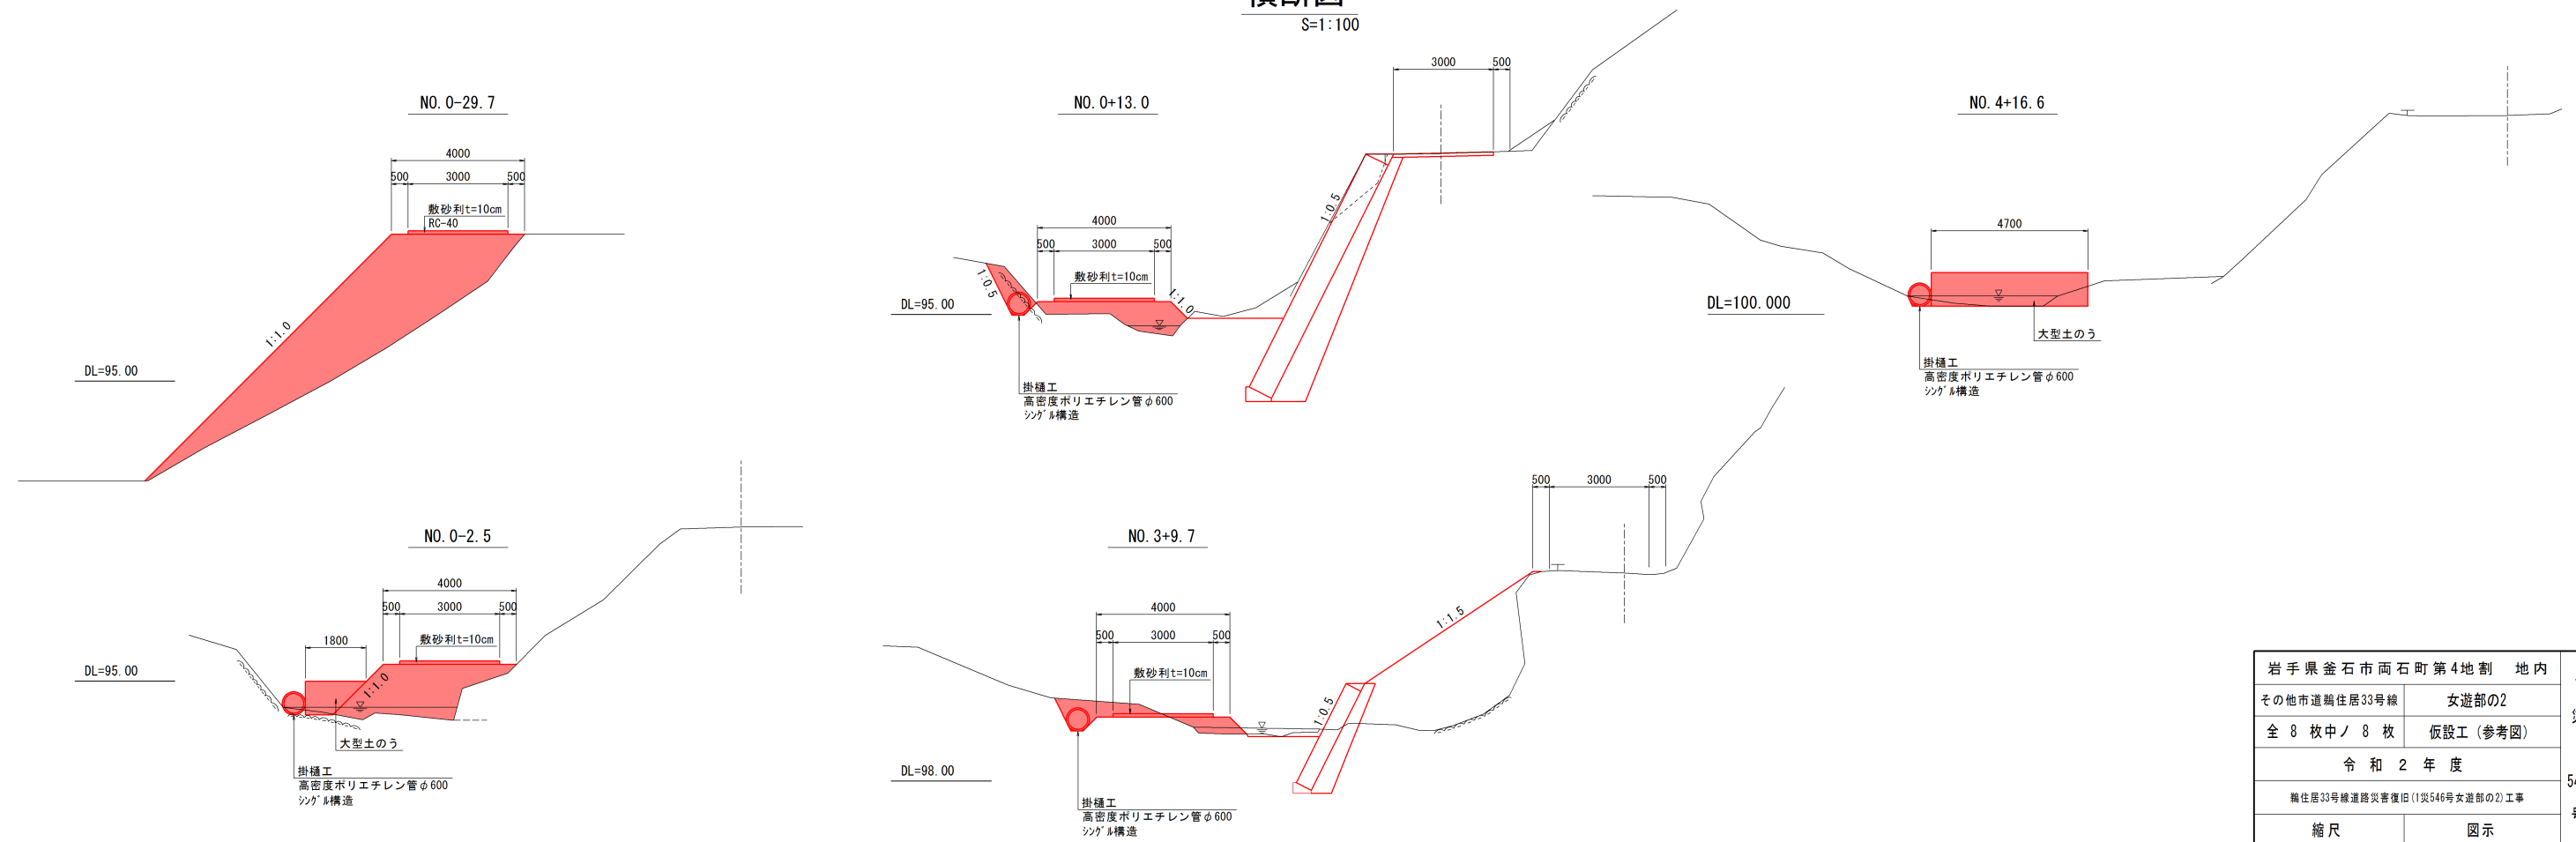


岩手県釜石市両石町第4地割 地内		1 災
その他市道鶴住居33号線	女遊部の2	
全 8 枚中ノ 8 枚	仮設工（参考図）	
令和 2 年 度		546 号
鶴住居33号線道路災害復旧（1災546号女遊部の2）工事		
縮尺	図示	




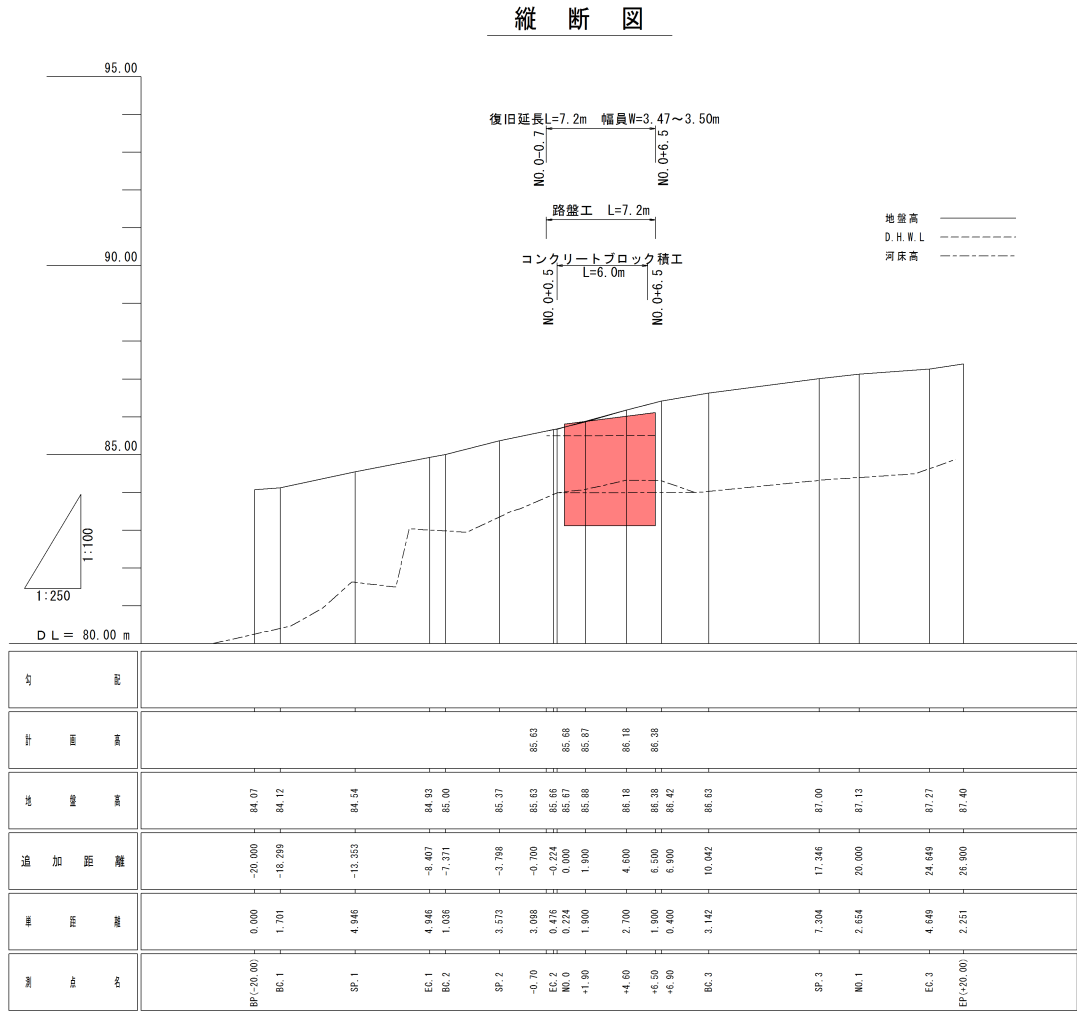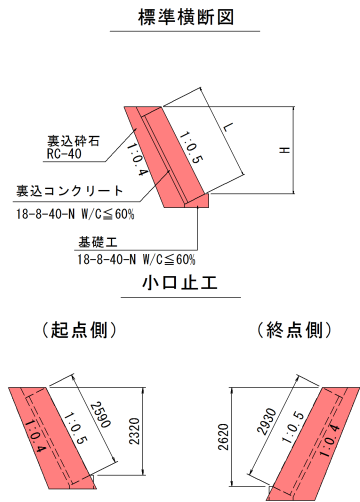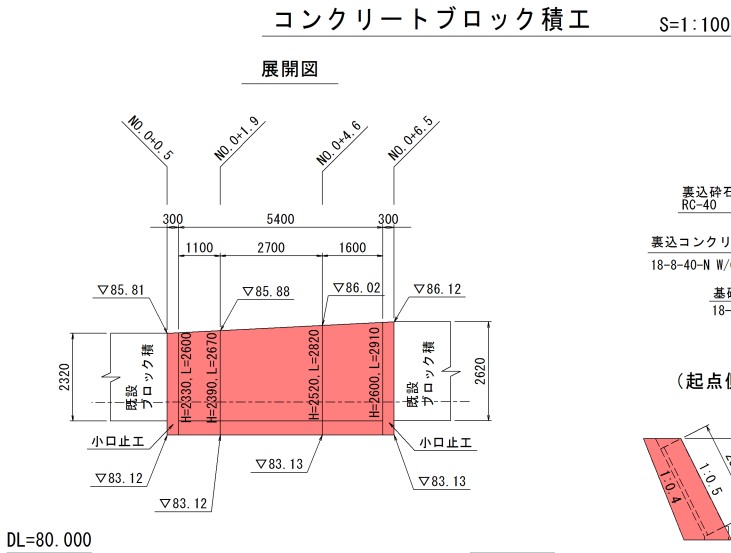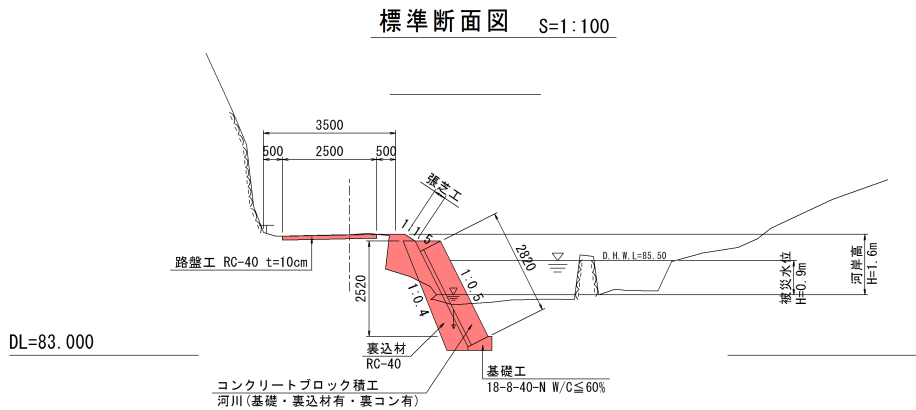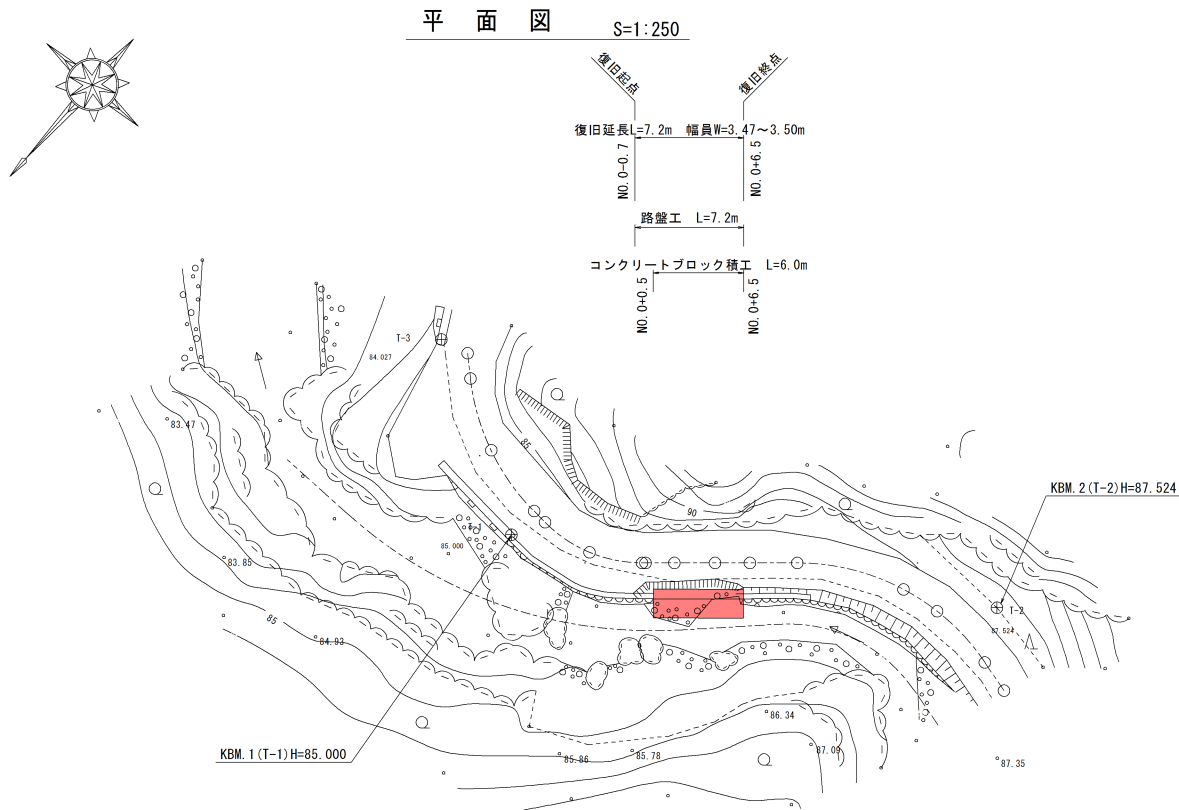


諸構造図

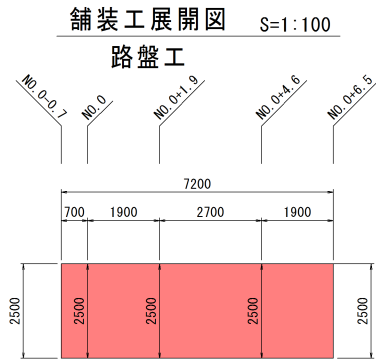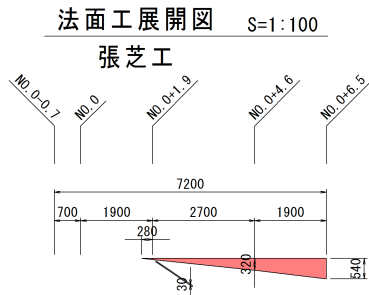


岩手県釜石市両石町第4地割 地内		1 災
その他市道鶴住居33号線	女遊部の3	
全 2 枚中ノ 1 枚	平面図・縦断面図 ・標準断面図・諸構造図	547 号
令和 2 年 度		
鶴住居33号線 道路災害復旧(1災547号 女遊部の3)工事		
縮 尺	図 示	

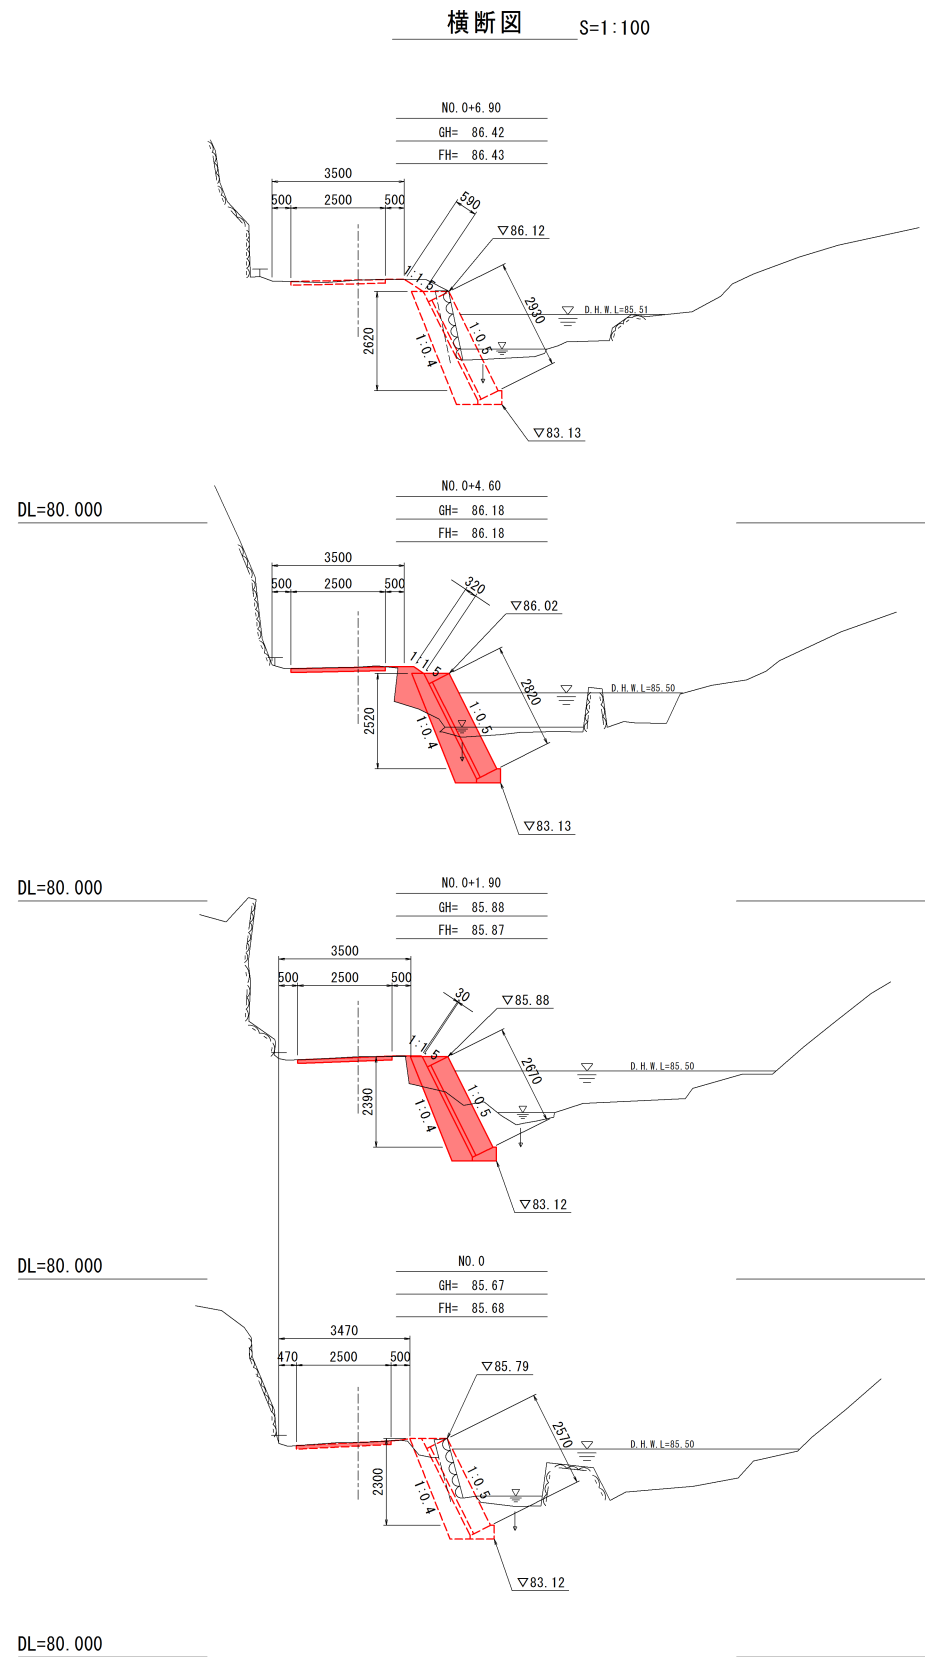

仮設工（参考図）

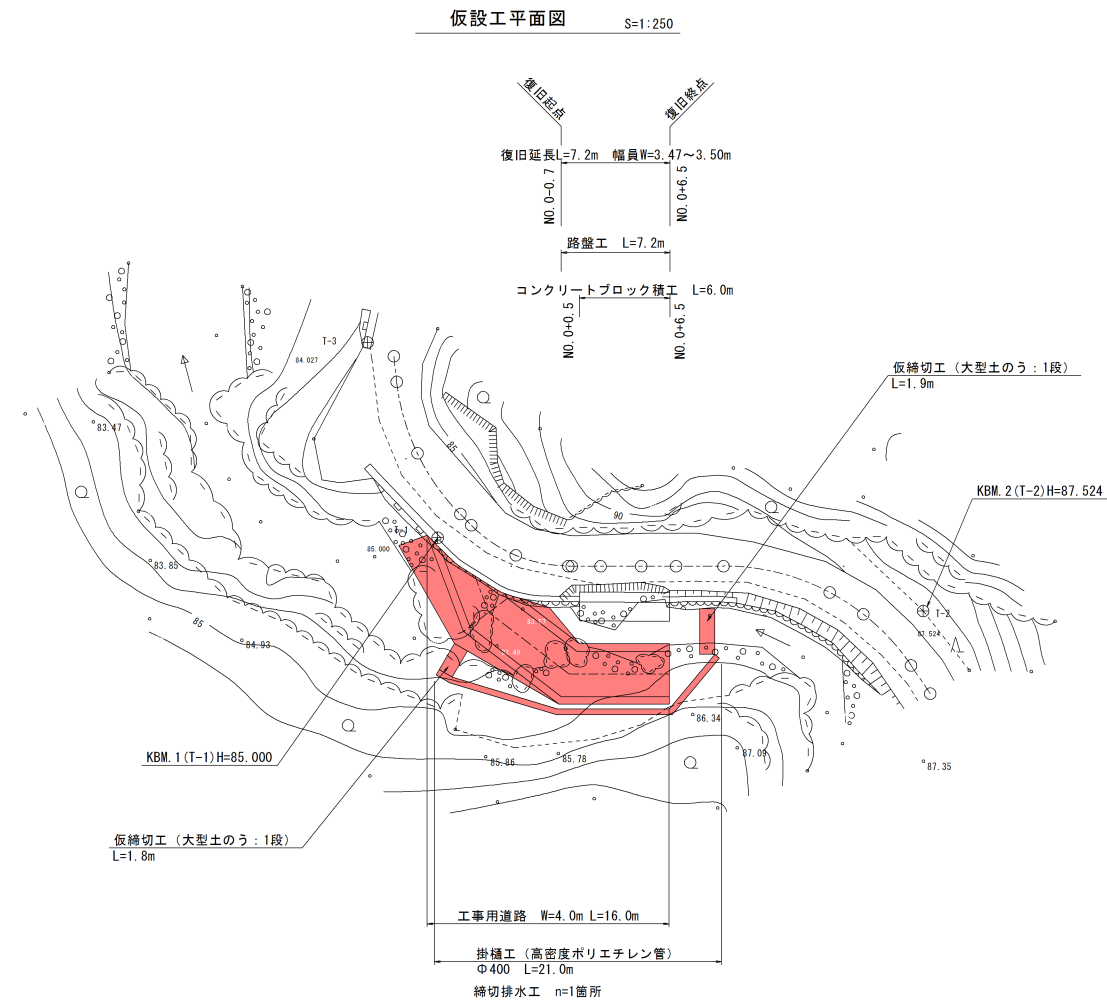

仮設工標準横断面 S=1:100

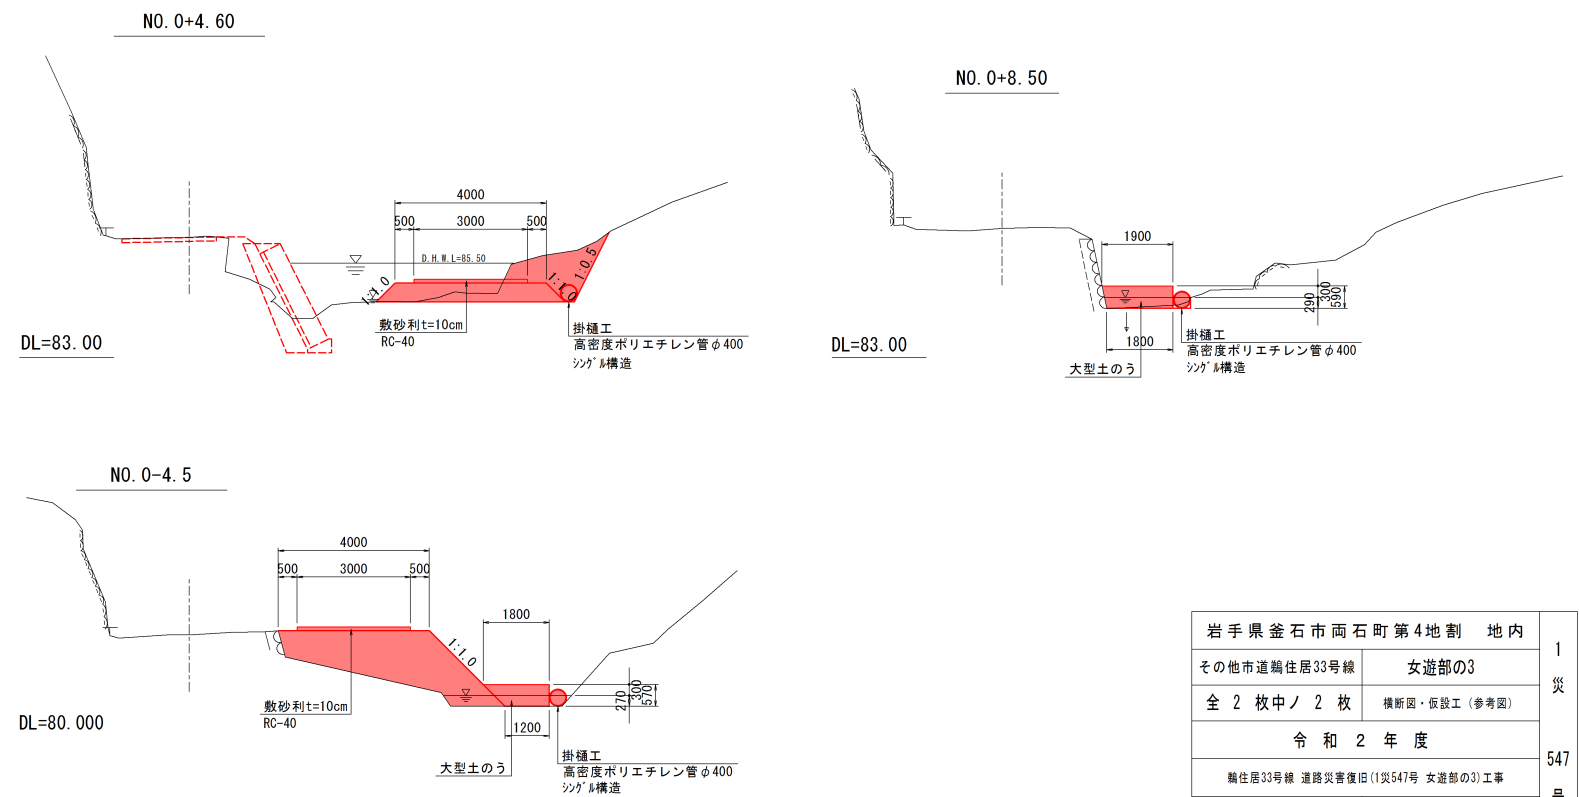

岩手県釜石市両石町第4地割 地内		1 災
その他市道鶴住居33号線	女遊部の3	
全 2 枚中ノ 2 枚	横断面・仮設工（参考図）	547 号
令和 2 年 度		
鶴住居33号線 道路災害復旧（1災547号 女遊部の3）工事		
縮 尺	図 示	