

令和 2 年度

両石地区集団移転跡地整備工事(その 2)

設 計 図


釜石市

図 面 目 録

【令和２年度 両石地区集団移転跡地整備工事(その２)】


図面番号	図 面 名 称	縮 尺	枚 数
1	位置図	S=1:2000	1
2	計画平面図	S=1:500	1
3	計画縦断図 両石漁港裏線	V=1:100 H=1:500	1
4	計画縦断図 鵜住居9号線	V=1:100 H=1:500	1
5	計画縦断図 鵜住居10号線	V=1:100 H=1:500	1
6	計画縦断図 両石千鳥線	V=1:100 H=1:500	1
7	計画縦断図 整地設計01	V=1:100 H=1:200	1
8	標準断面図	図示	1
9 ～ 11	計画横断図 両石漁港裏線(1)～(3)	S=1:100	3
12 ～ 18	計画横断図 鵜住居9号線(1)～(7)	S=1:100	7
19 ～ 24	計画横断図 鵜住居10号線(1)～(6)	S=1:100	6
25 ～ 30	計画横断図 両石千鳥線(1)～(6)	S=1:100	6
31 ～ 36	計画横断図 整地設計01(1)～(6)	S=1:100	6
37	待避所一般図	図示	1
38	転回広場一般図	図示	1
39	進入路工詳細図	図示	1
40	撤去工平面図	S=1:500	1
41	撤去工構造図	図示	1
42	管閉塞工一般図	S=1:500	1

位置図

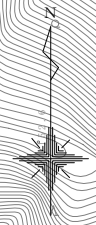



施工箇所


釜石市 復興推進本部 都市整備推進室			
工事名称	令和 2 年度		
	両石地区集団移転跡地整備工事(その2)		
工事箇所	釜石市両石 地区		
図面名称	位 置 図	縮尺	S=1:2,000
図面番号	全 42 葉中 1 号		
設計会社	株式会社 吉田測量設計		

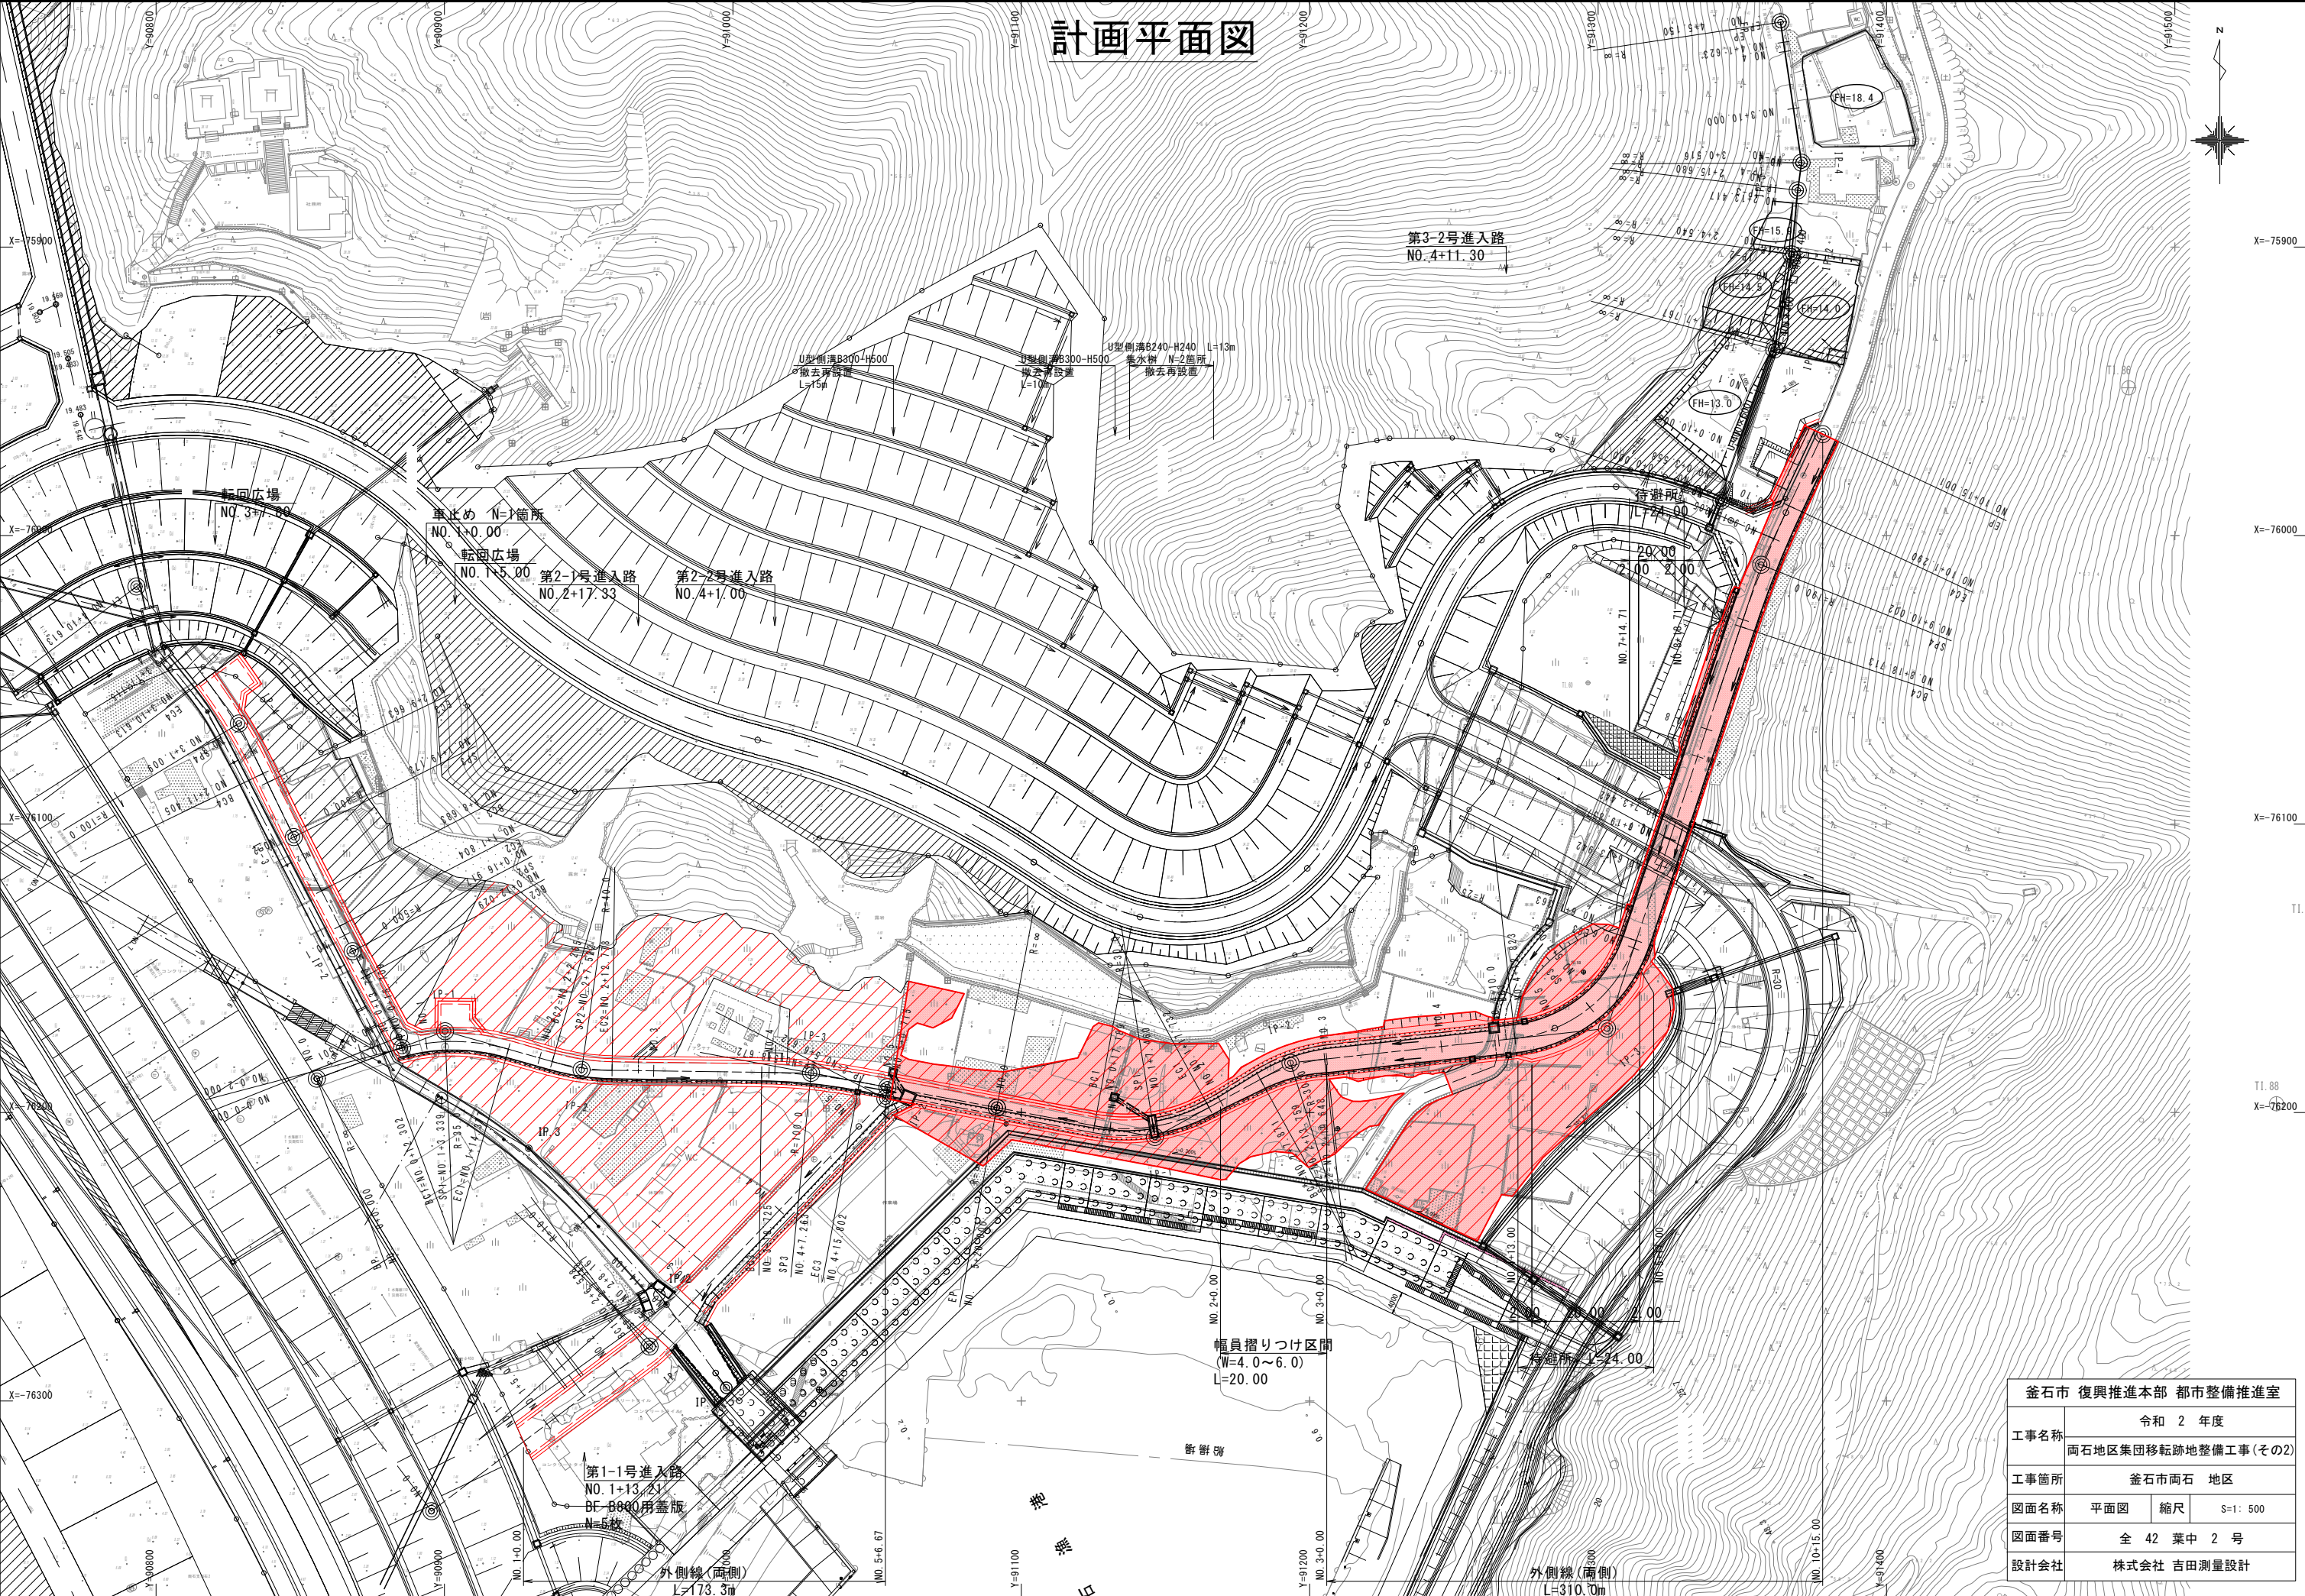


釜石市 復興推進本部 都市整備推進室			
工事名称	令和 2 年度		
	両石地区集団移転跡地整備工事(その2)		
工事箇所	釜石市両石 地区		
図面名称	平面図	縮尺	S=1: 500
図面番号	全 42 葉中 2 号		
設計会社	株式会社 吉田測量設計		

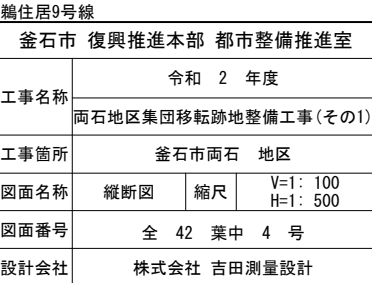

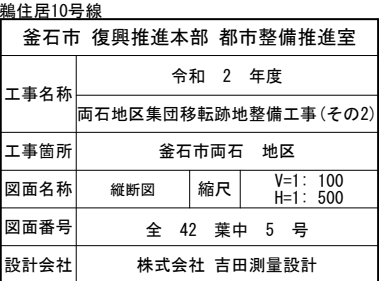

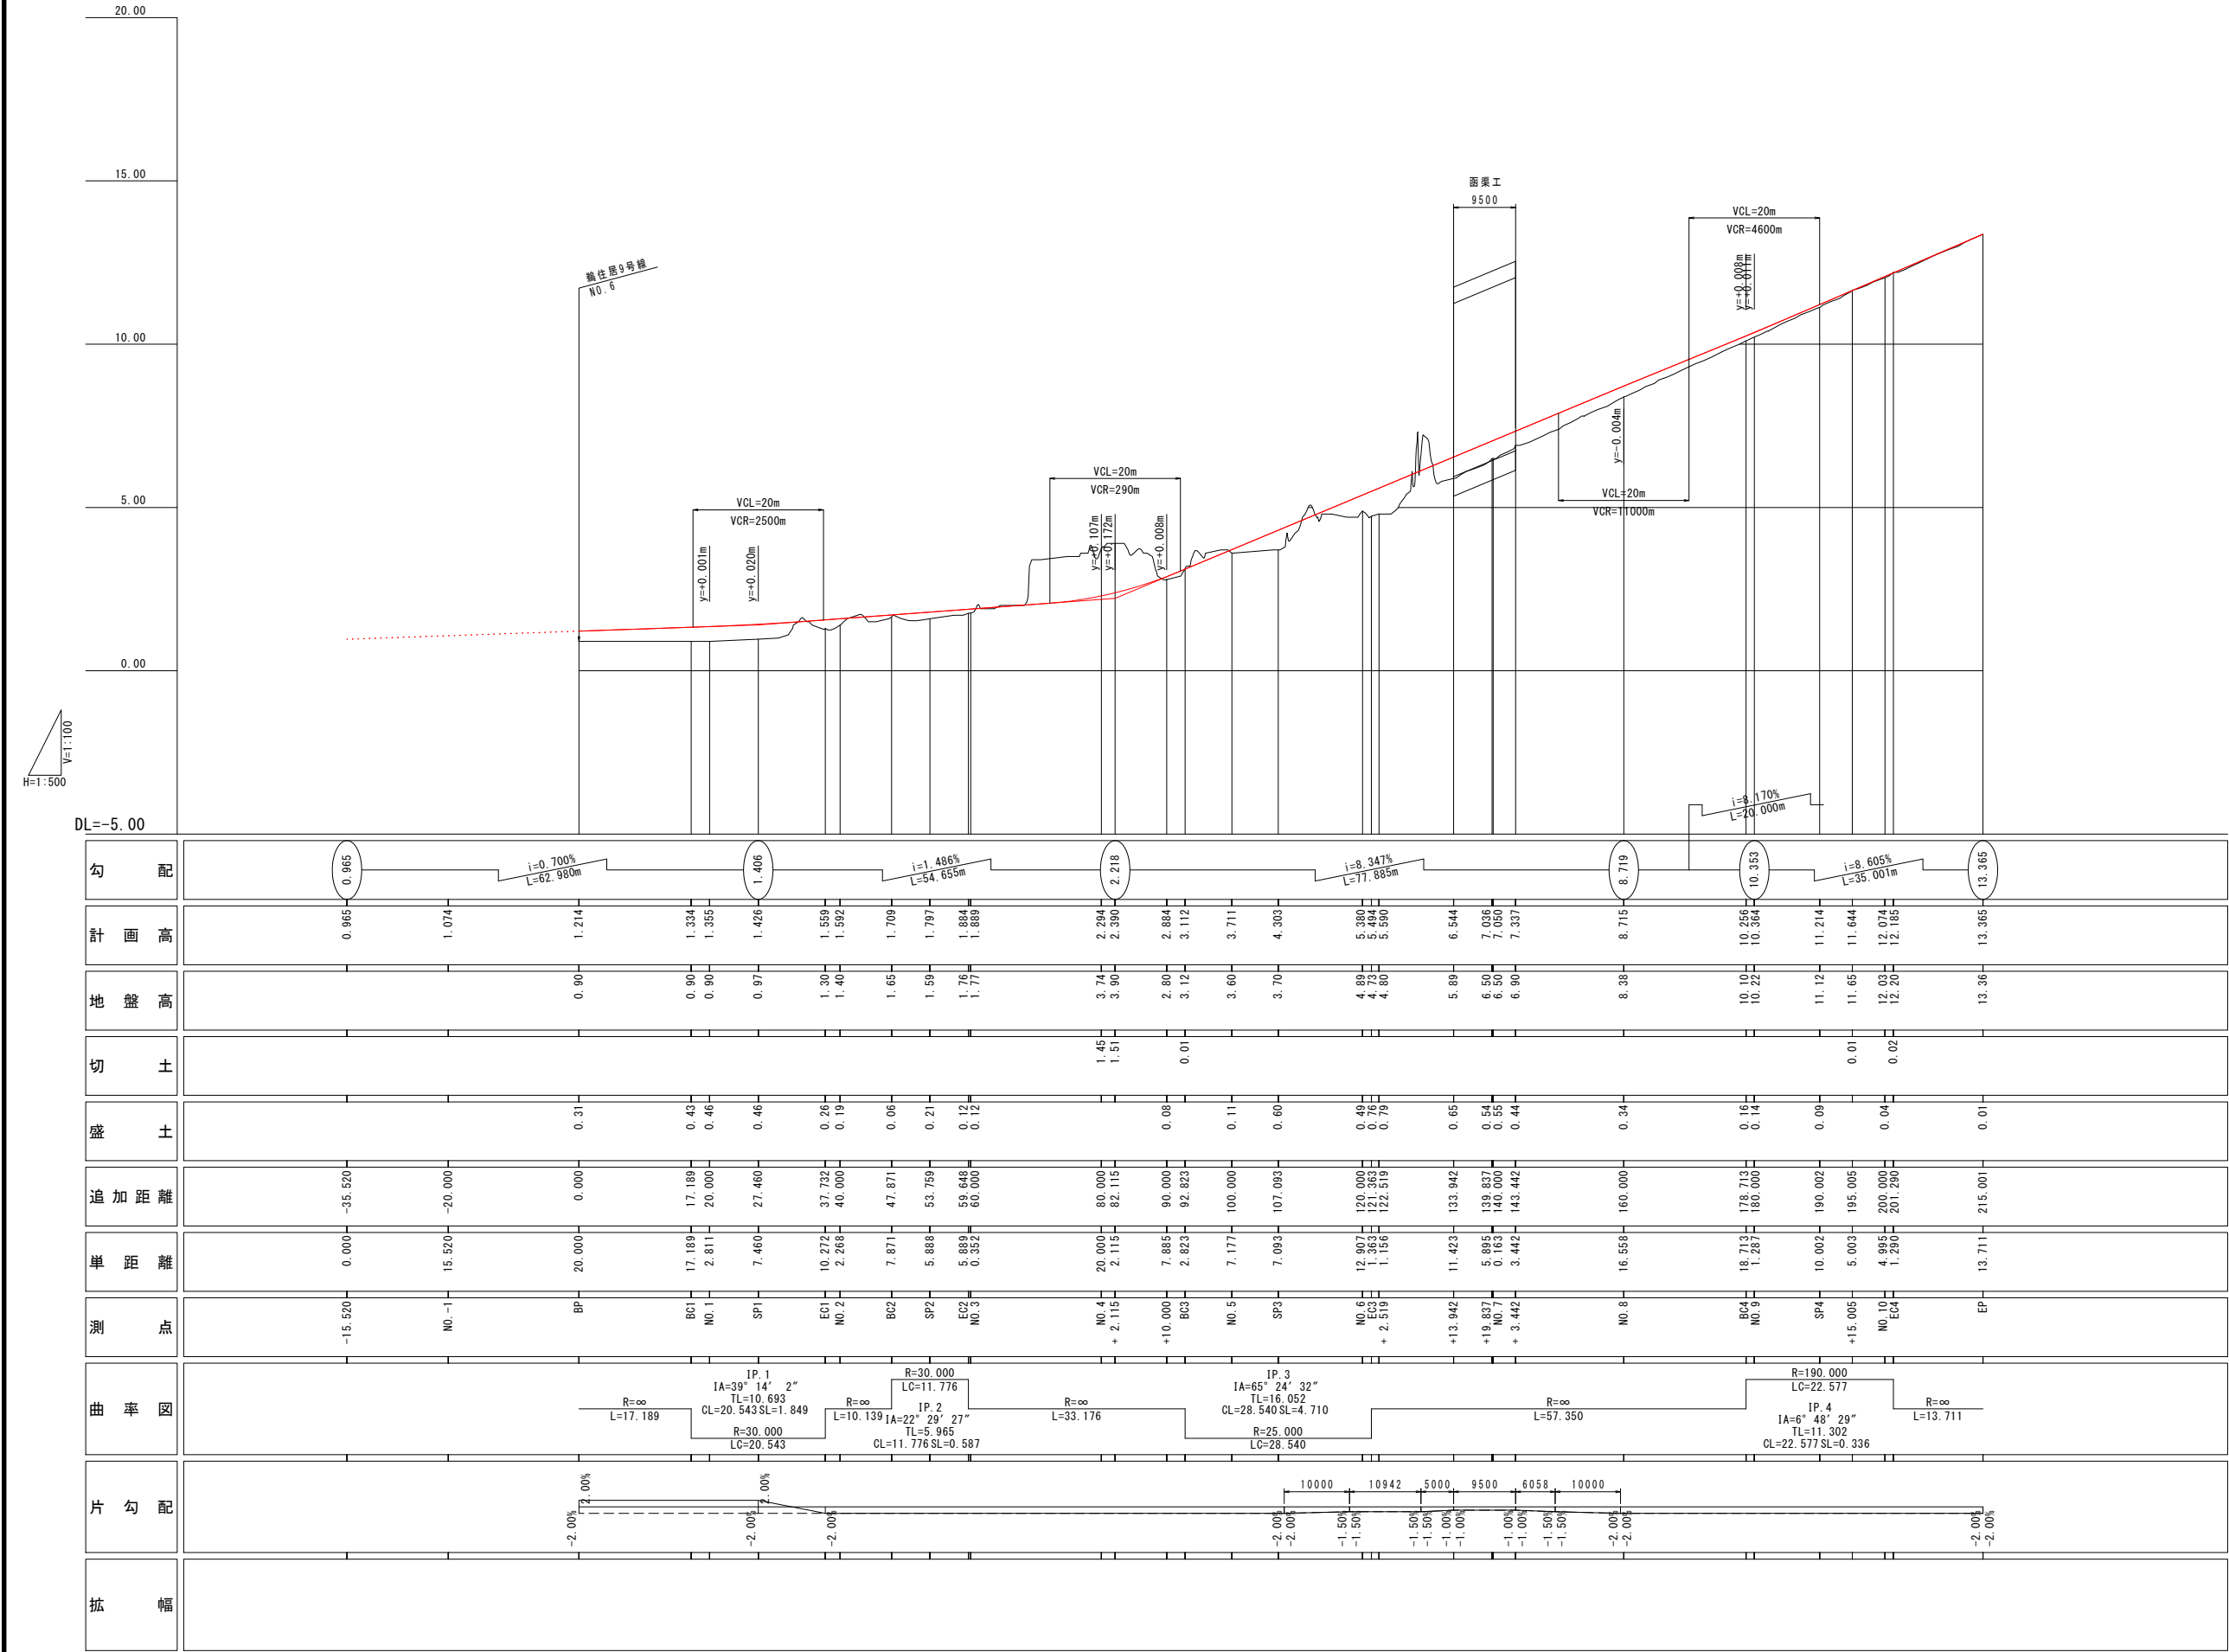


両石千鳥線			
釜石市 復興推進本部 都市整備推進室			
工事名称	令和 2 年度		
	両石地区集団移転跡地整備工事(その2)		
工事箇所	釜石市両石 地区		
図面名称	縦断面図	縮尺	V=1: 100 H=1: 500
図面番号	全 42 葉中 6 号		
設計会社	株式会社 吉田測量設計		

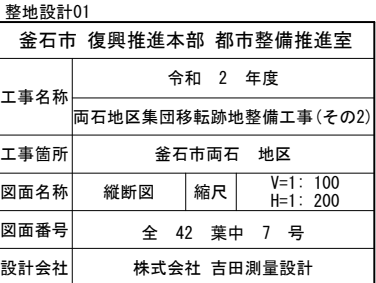

整地設計01


標準断面図

両石千鳥線
S=1:50

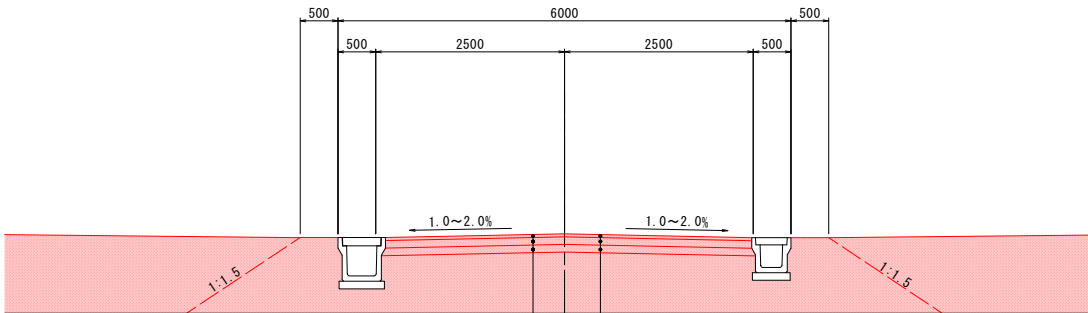


N0.0~N0.4			N0.4~EP		
表層工	再生密粒度アスコン (20F)	t= 40mm	表層工	密粒度ギャップアスコン (13F) 改質1型	t= 40mm
上層路盤工	粒度調整砕石 (M-40)	t=100mm	上層路盤工	粒度調整砕石 (M-40)	t=100mm
下層路盤工	再生クラッシャーラン (RC-40)	t=100mm	下層路盤工	再生クラッシャーラン (RC-40)	t=100mm

鵜住居9号線
S=1:50

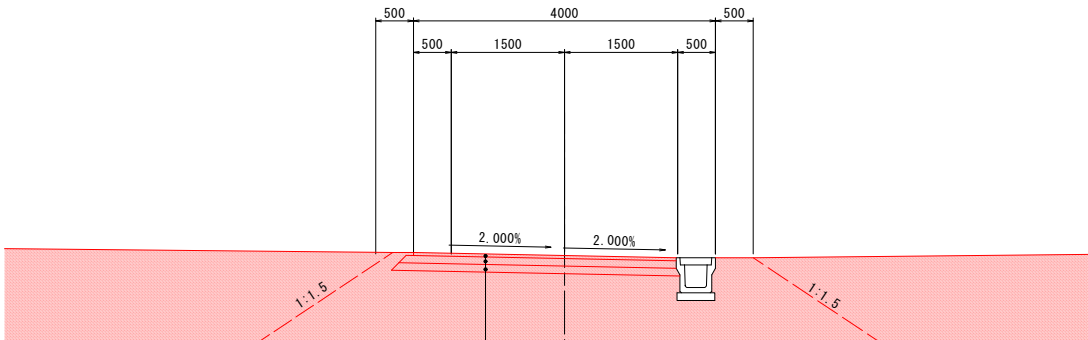


表層工	再生密粒度アスコン (20F)	t= 40mm
上層路盤工	粒度調整砕石 (M-40)	t=100mm
下層路盤工	再生クラッシャーラン (RC-40)	t=100mm

両石漁港裏線
S=1:50

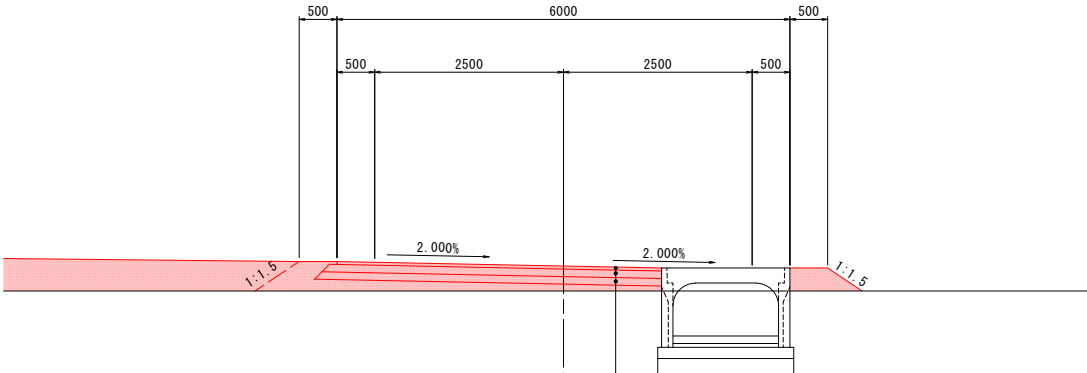


表層工	再生密粒度アスコン (20F)	t= 40mm
上層路盤工	粒度調整砕石 (M-40)	t=100mm
下層路盤工	再生クラッシャーラン (RC-40)	t=100mm

鵜住居10号線
S=1:50

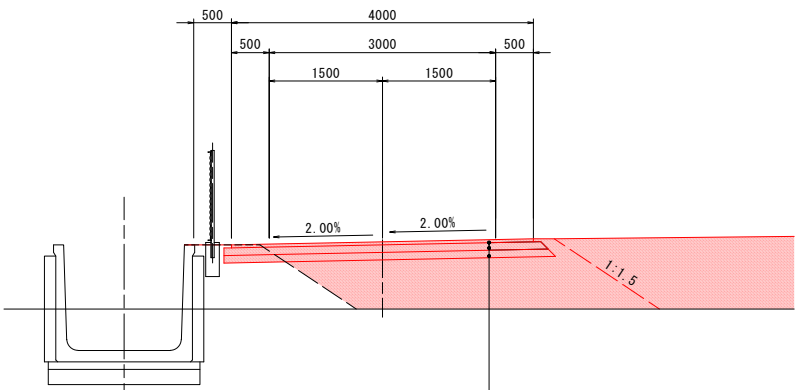


表層工	再生密粒度アスコン (20F)	t= 40mm
上層路盤工	粒度調整砕石 (M-40)	t=100mm
下層路盤工	再生クラッシャーラン (RC-40)	t=100mm


釜石市 復興推進本部 都市整備推進室			
工事名称	令和 2 年度		
	両石地区集団移転跡地整備工事(その2)		
工事箇所	釜石市両石 地区		
図面名称	縦断面図	縮尺	図示
図面番号	全 42 葉中 8 号		
設計会社	株式会社 吉田測量設計		

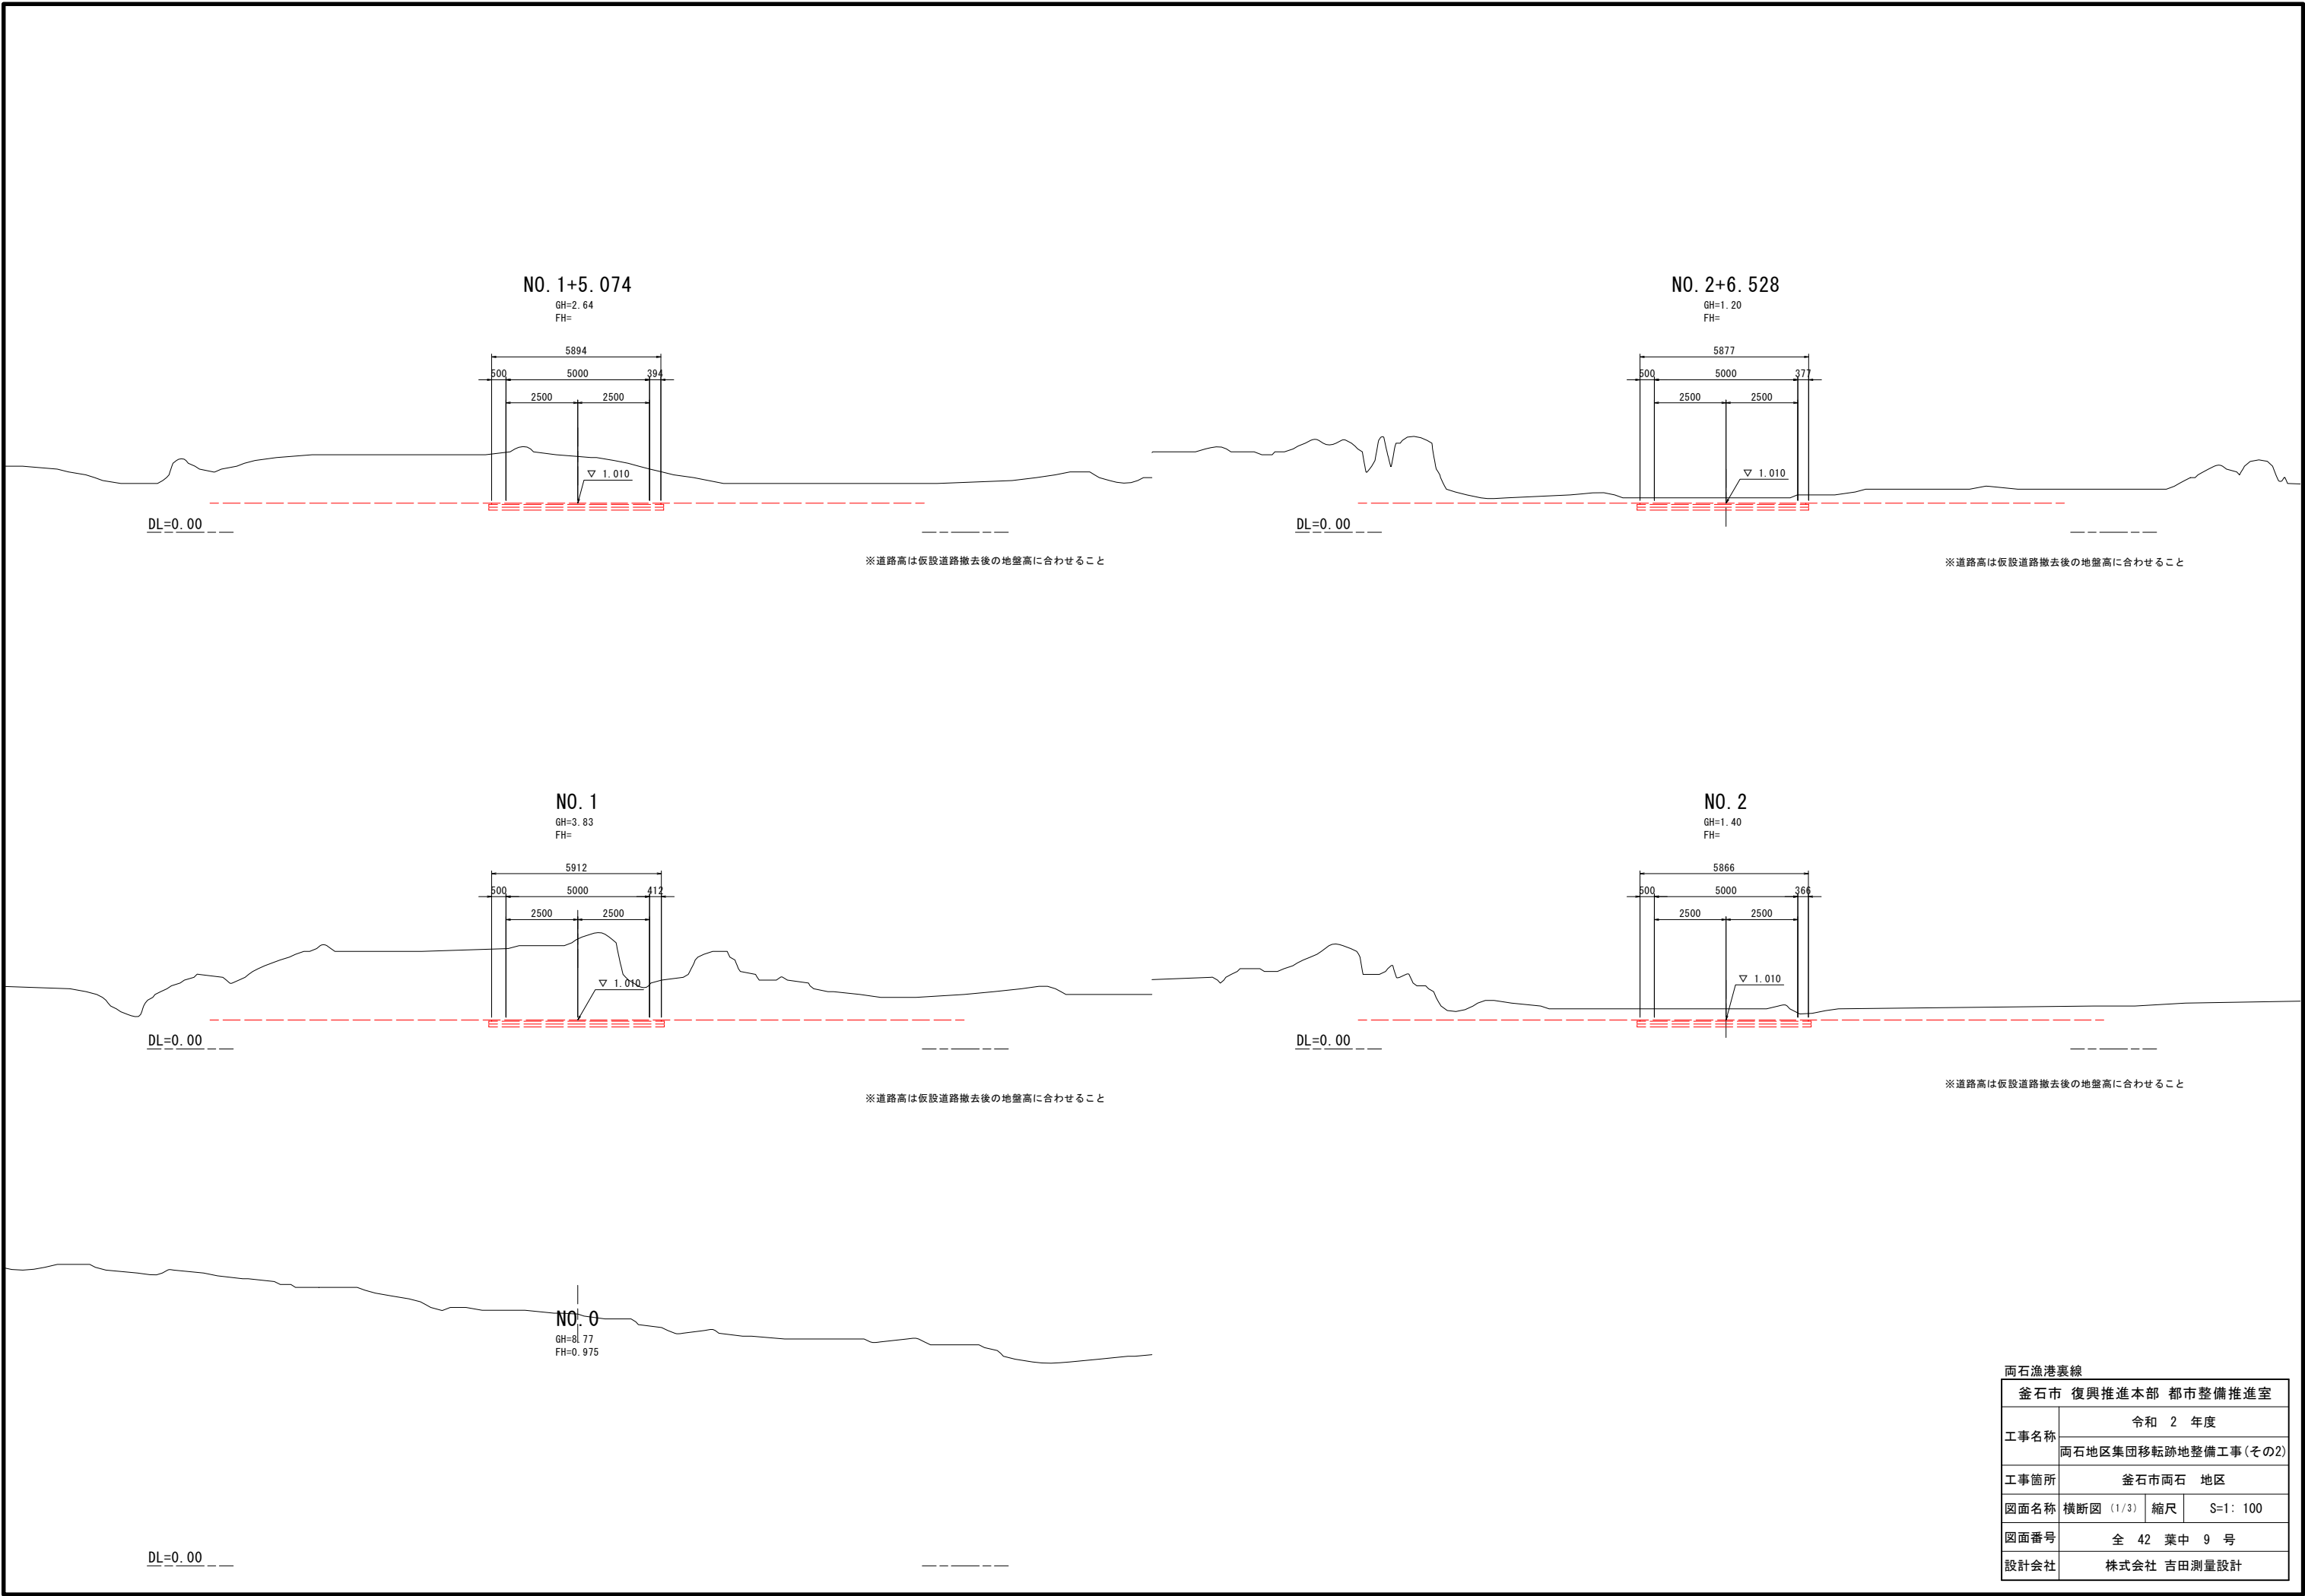


両石漁港裏線		
釜石市 復興推進本部 都市整備推進室		
工事名称	令和 2 年度	
	両石地区集団移転跡地整備工事(その2)	
工事箇所	釜石市両石 地区	
図面名称	横断面 (1/3)	縮尺 S=1: 100
図面番号	全 42 葉中 9 号	
設計会社	株式会社 吉田測量設計	

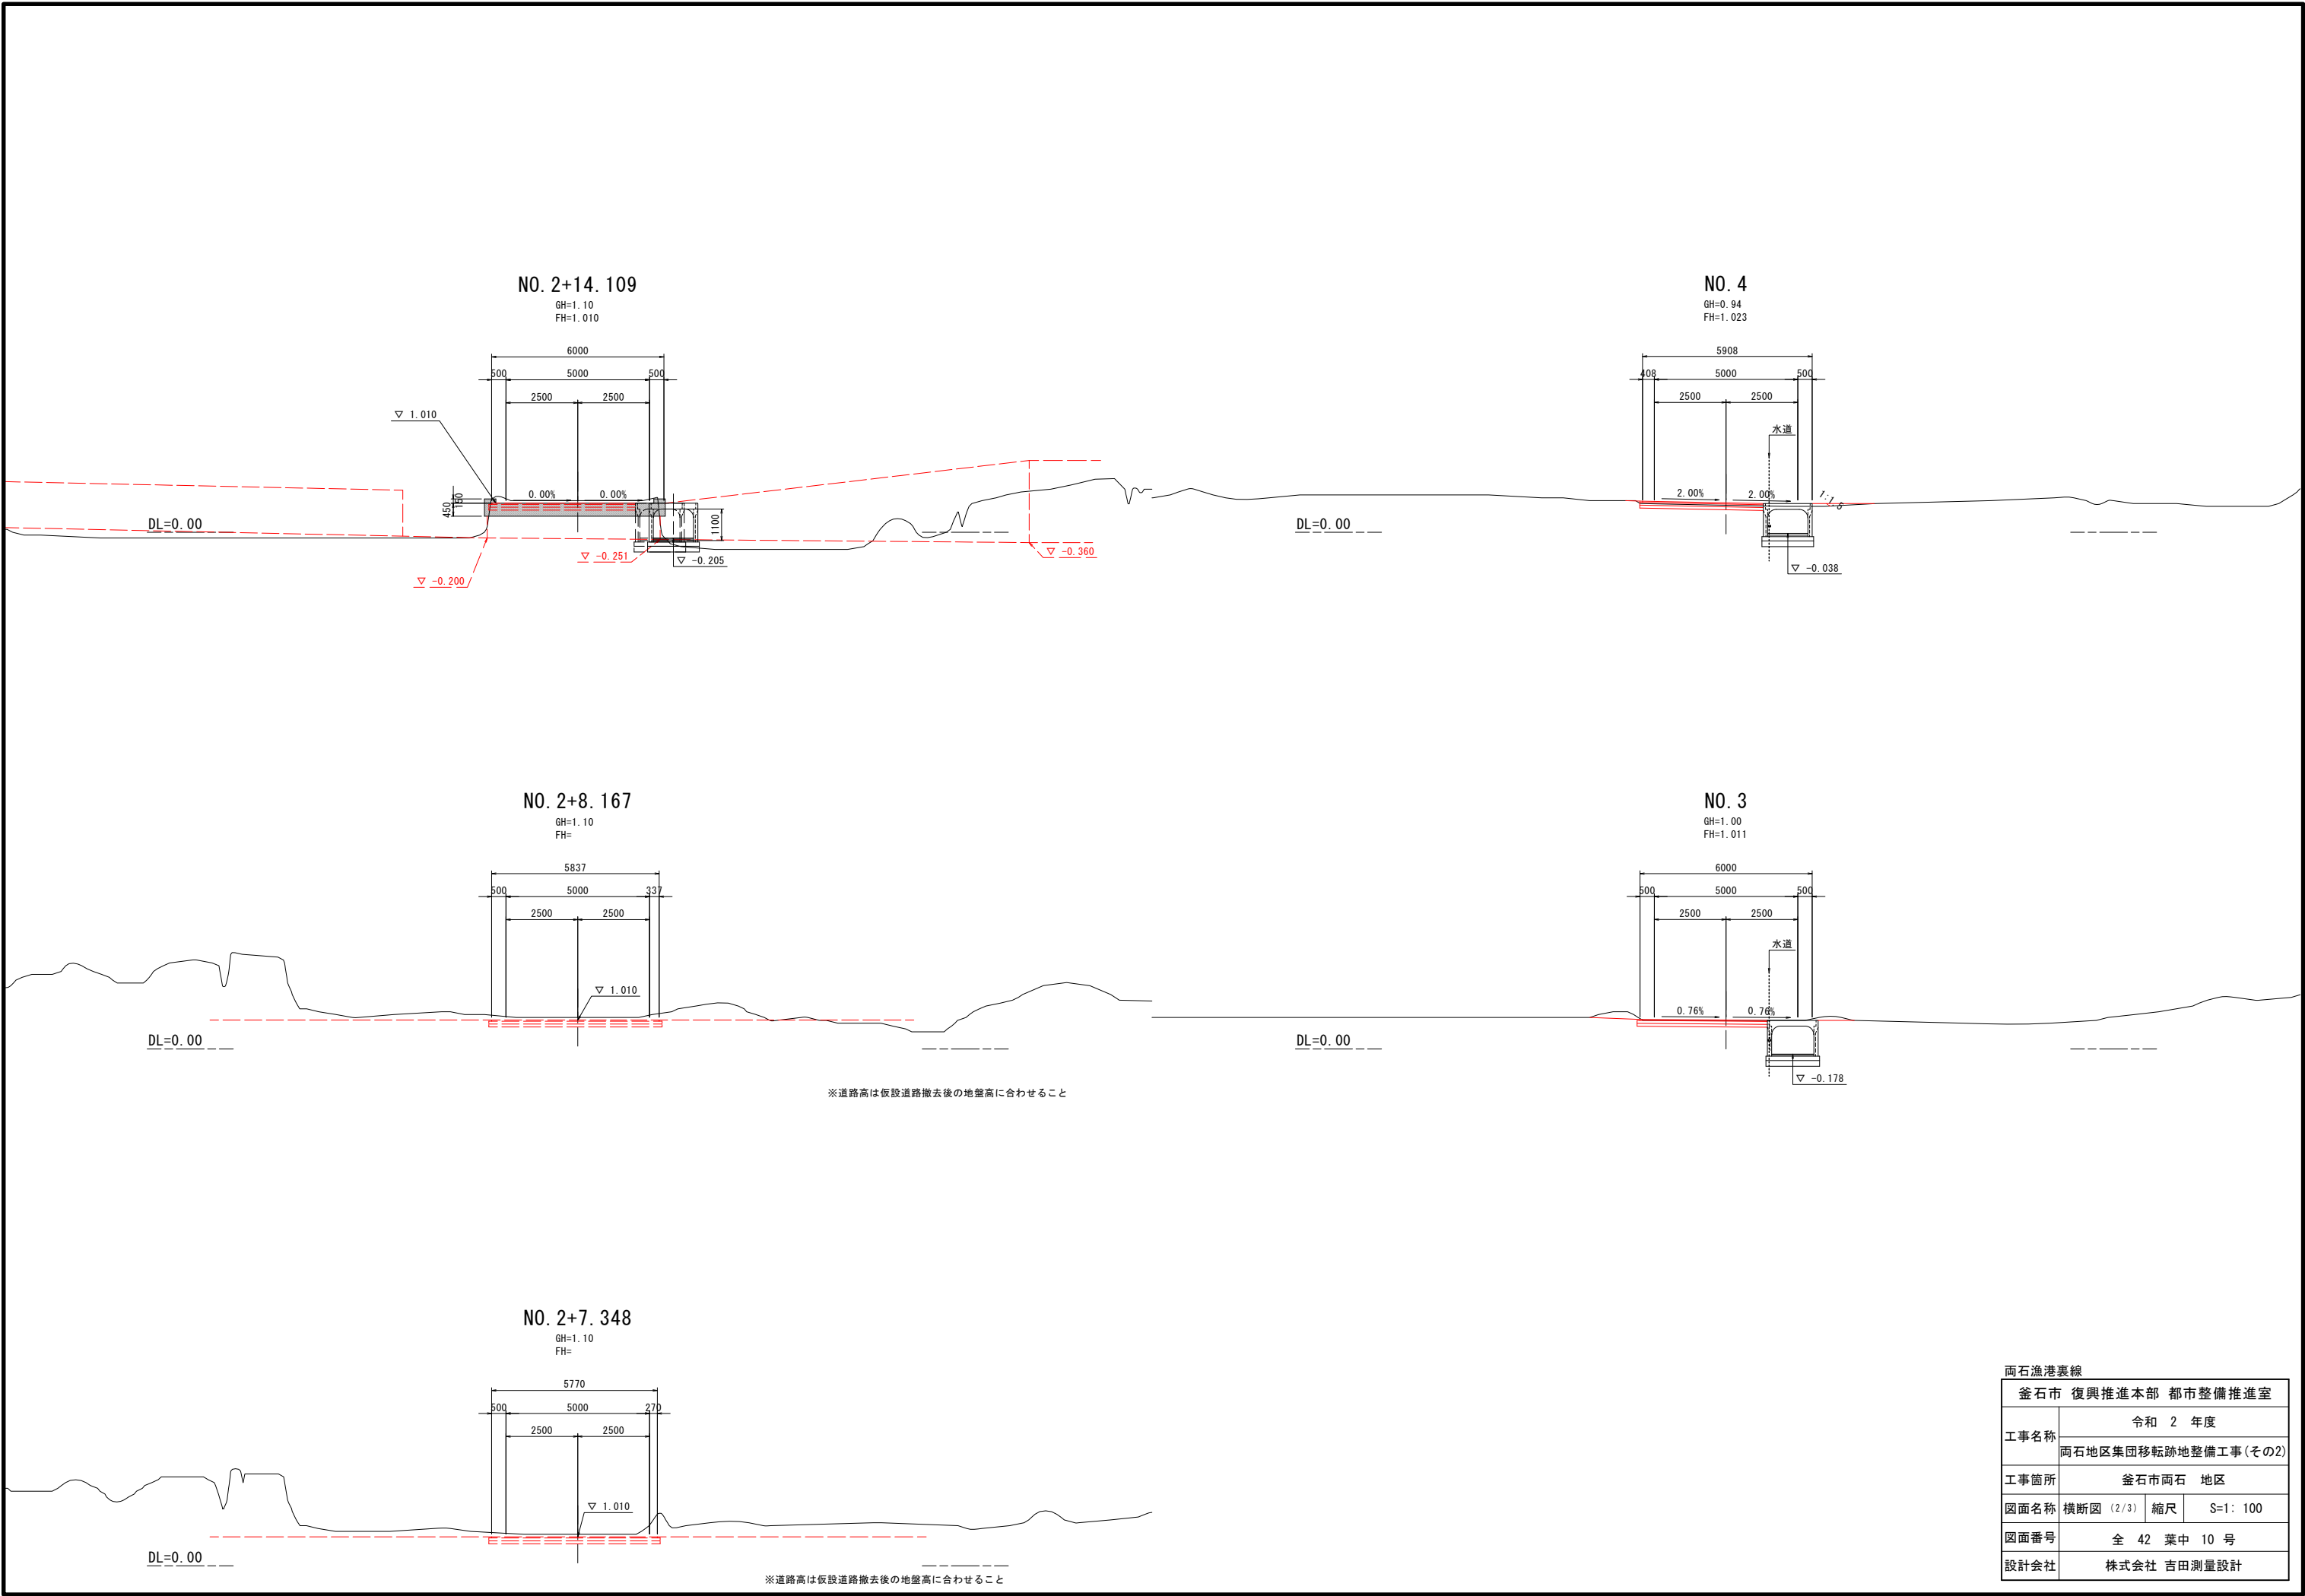


両石漁港裏線		
釜石市 復興推進本部 都市整備推進室		
工事名称	令和 2 年度	
	両石地区集団移転跡地整備工事(その2)	
工事箇所	釜石市両石 地区	
図面名称	横断面図 (2/3)	縮尺 S=1: 100
図面番号	全 42 葉中 10 号	
設計会社	株式会社 吉田測量設計	

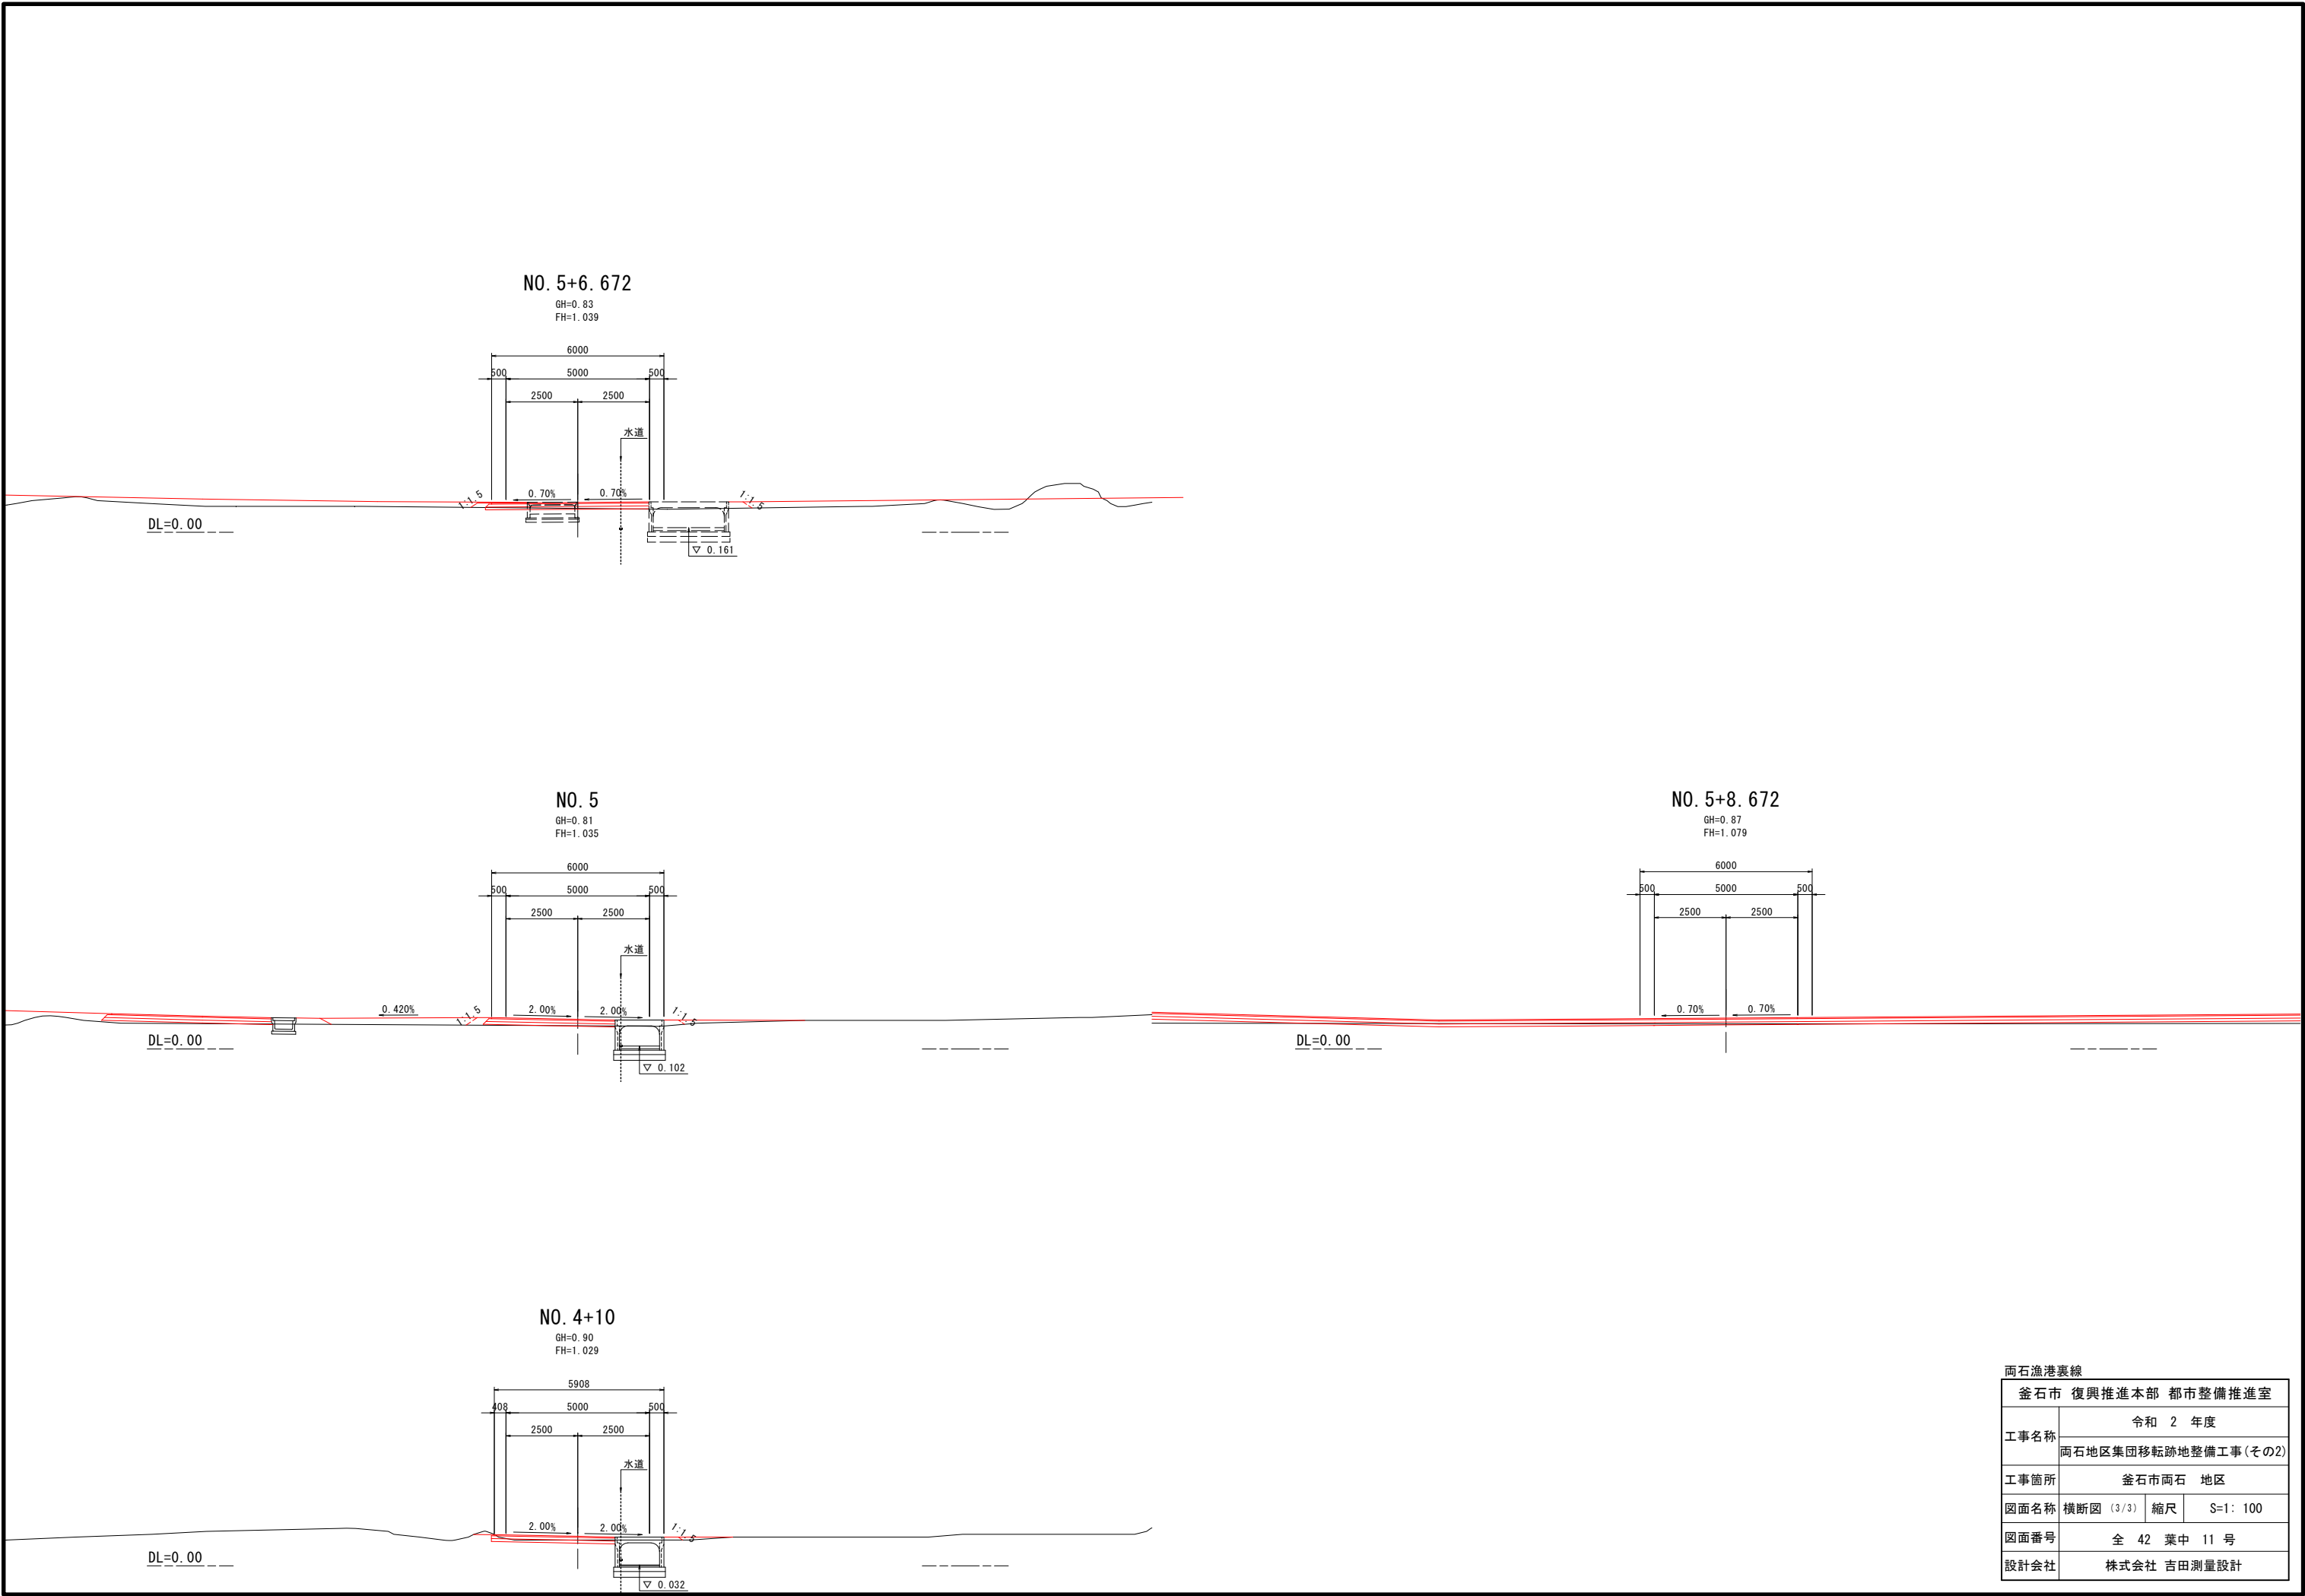


両石漁港裏線		
釜石市 復興推進本部 都市整備推進室		
工事名称	令和 2 年度	
	両石地区集団移転跡地整備工事(その2)	
工事箇所	釜石市両石 地区	
図面名称	横断面図 (3/3)	縮尺 S=1: 100
図面番号	全 42 葉中 11 号	
設計会社	株式会社 吉田測量設計	

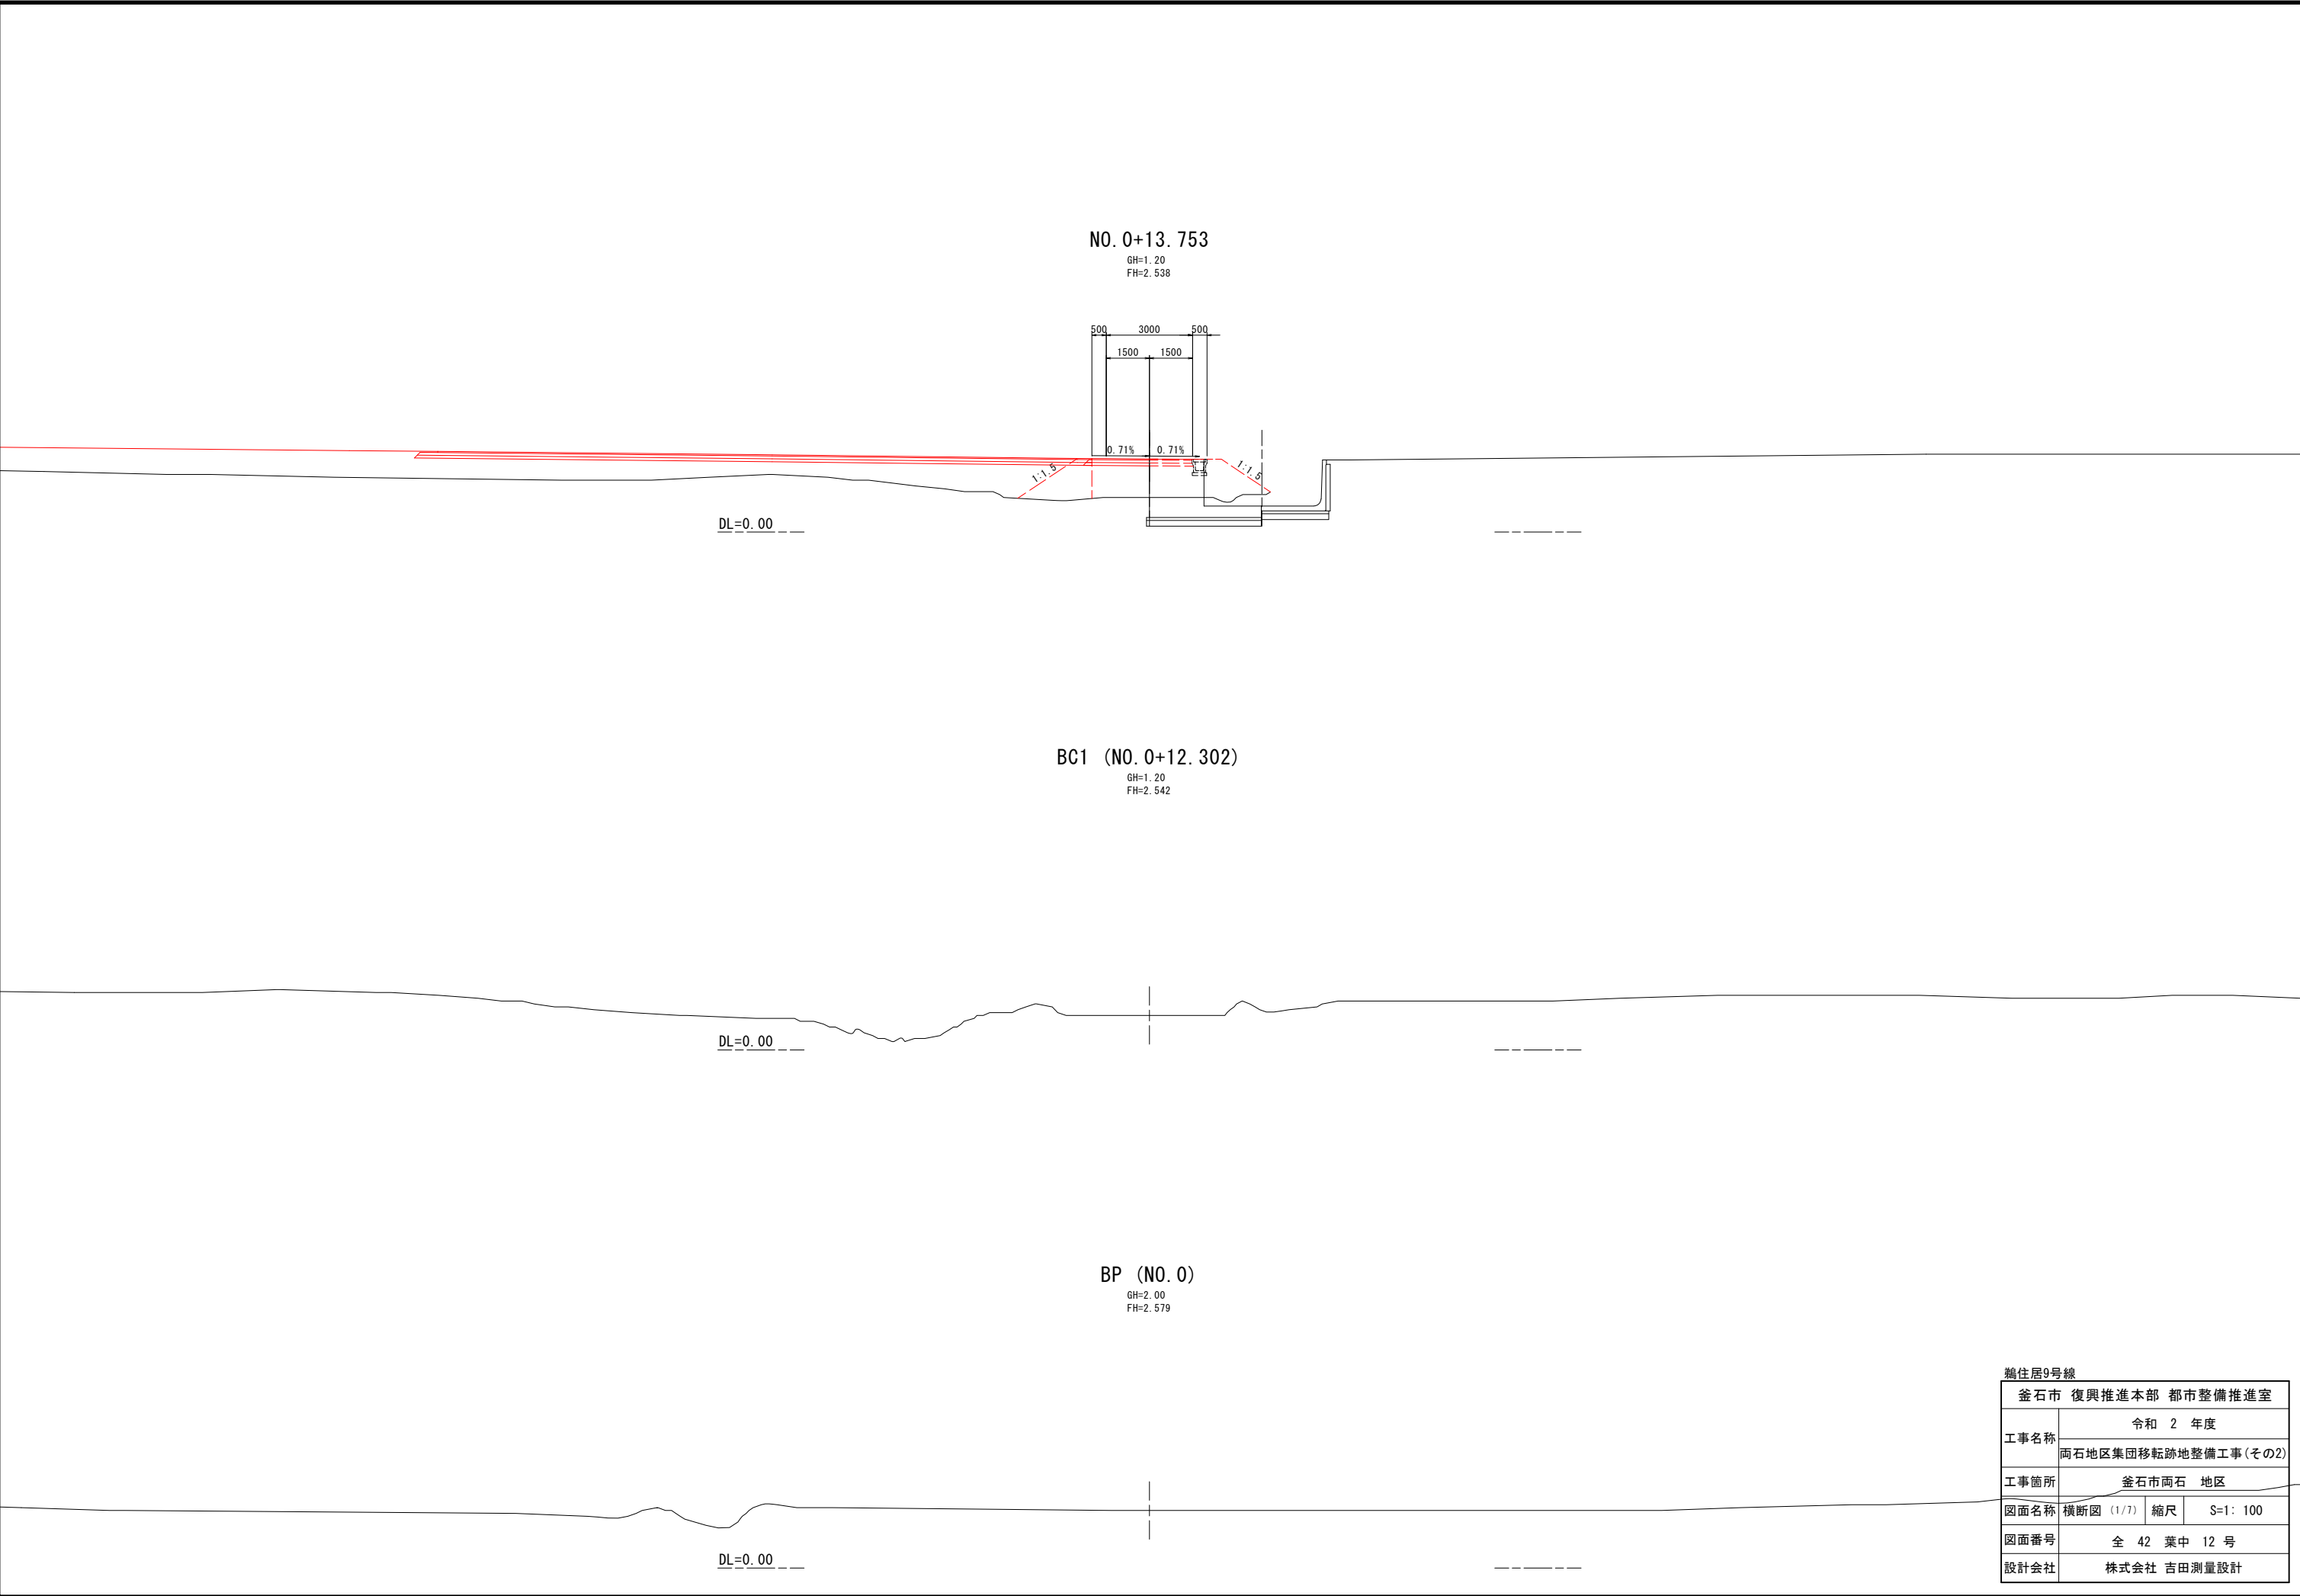


鵜住居9号線			
釜石市 復興推進本部 都市整備推進室			
工事名称	令和 2 年度		
	岡石地区集団移転跡地整備工事(その2)		
工事箇所	釜石市岡石 地区		
図面名称	横断面 (1/7)	縮尺	S=1: 100
図面番号	全 42 葉中 12 号		
設計会社	株式会社 吉田測量設計		

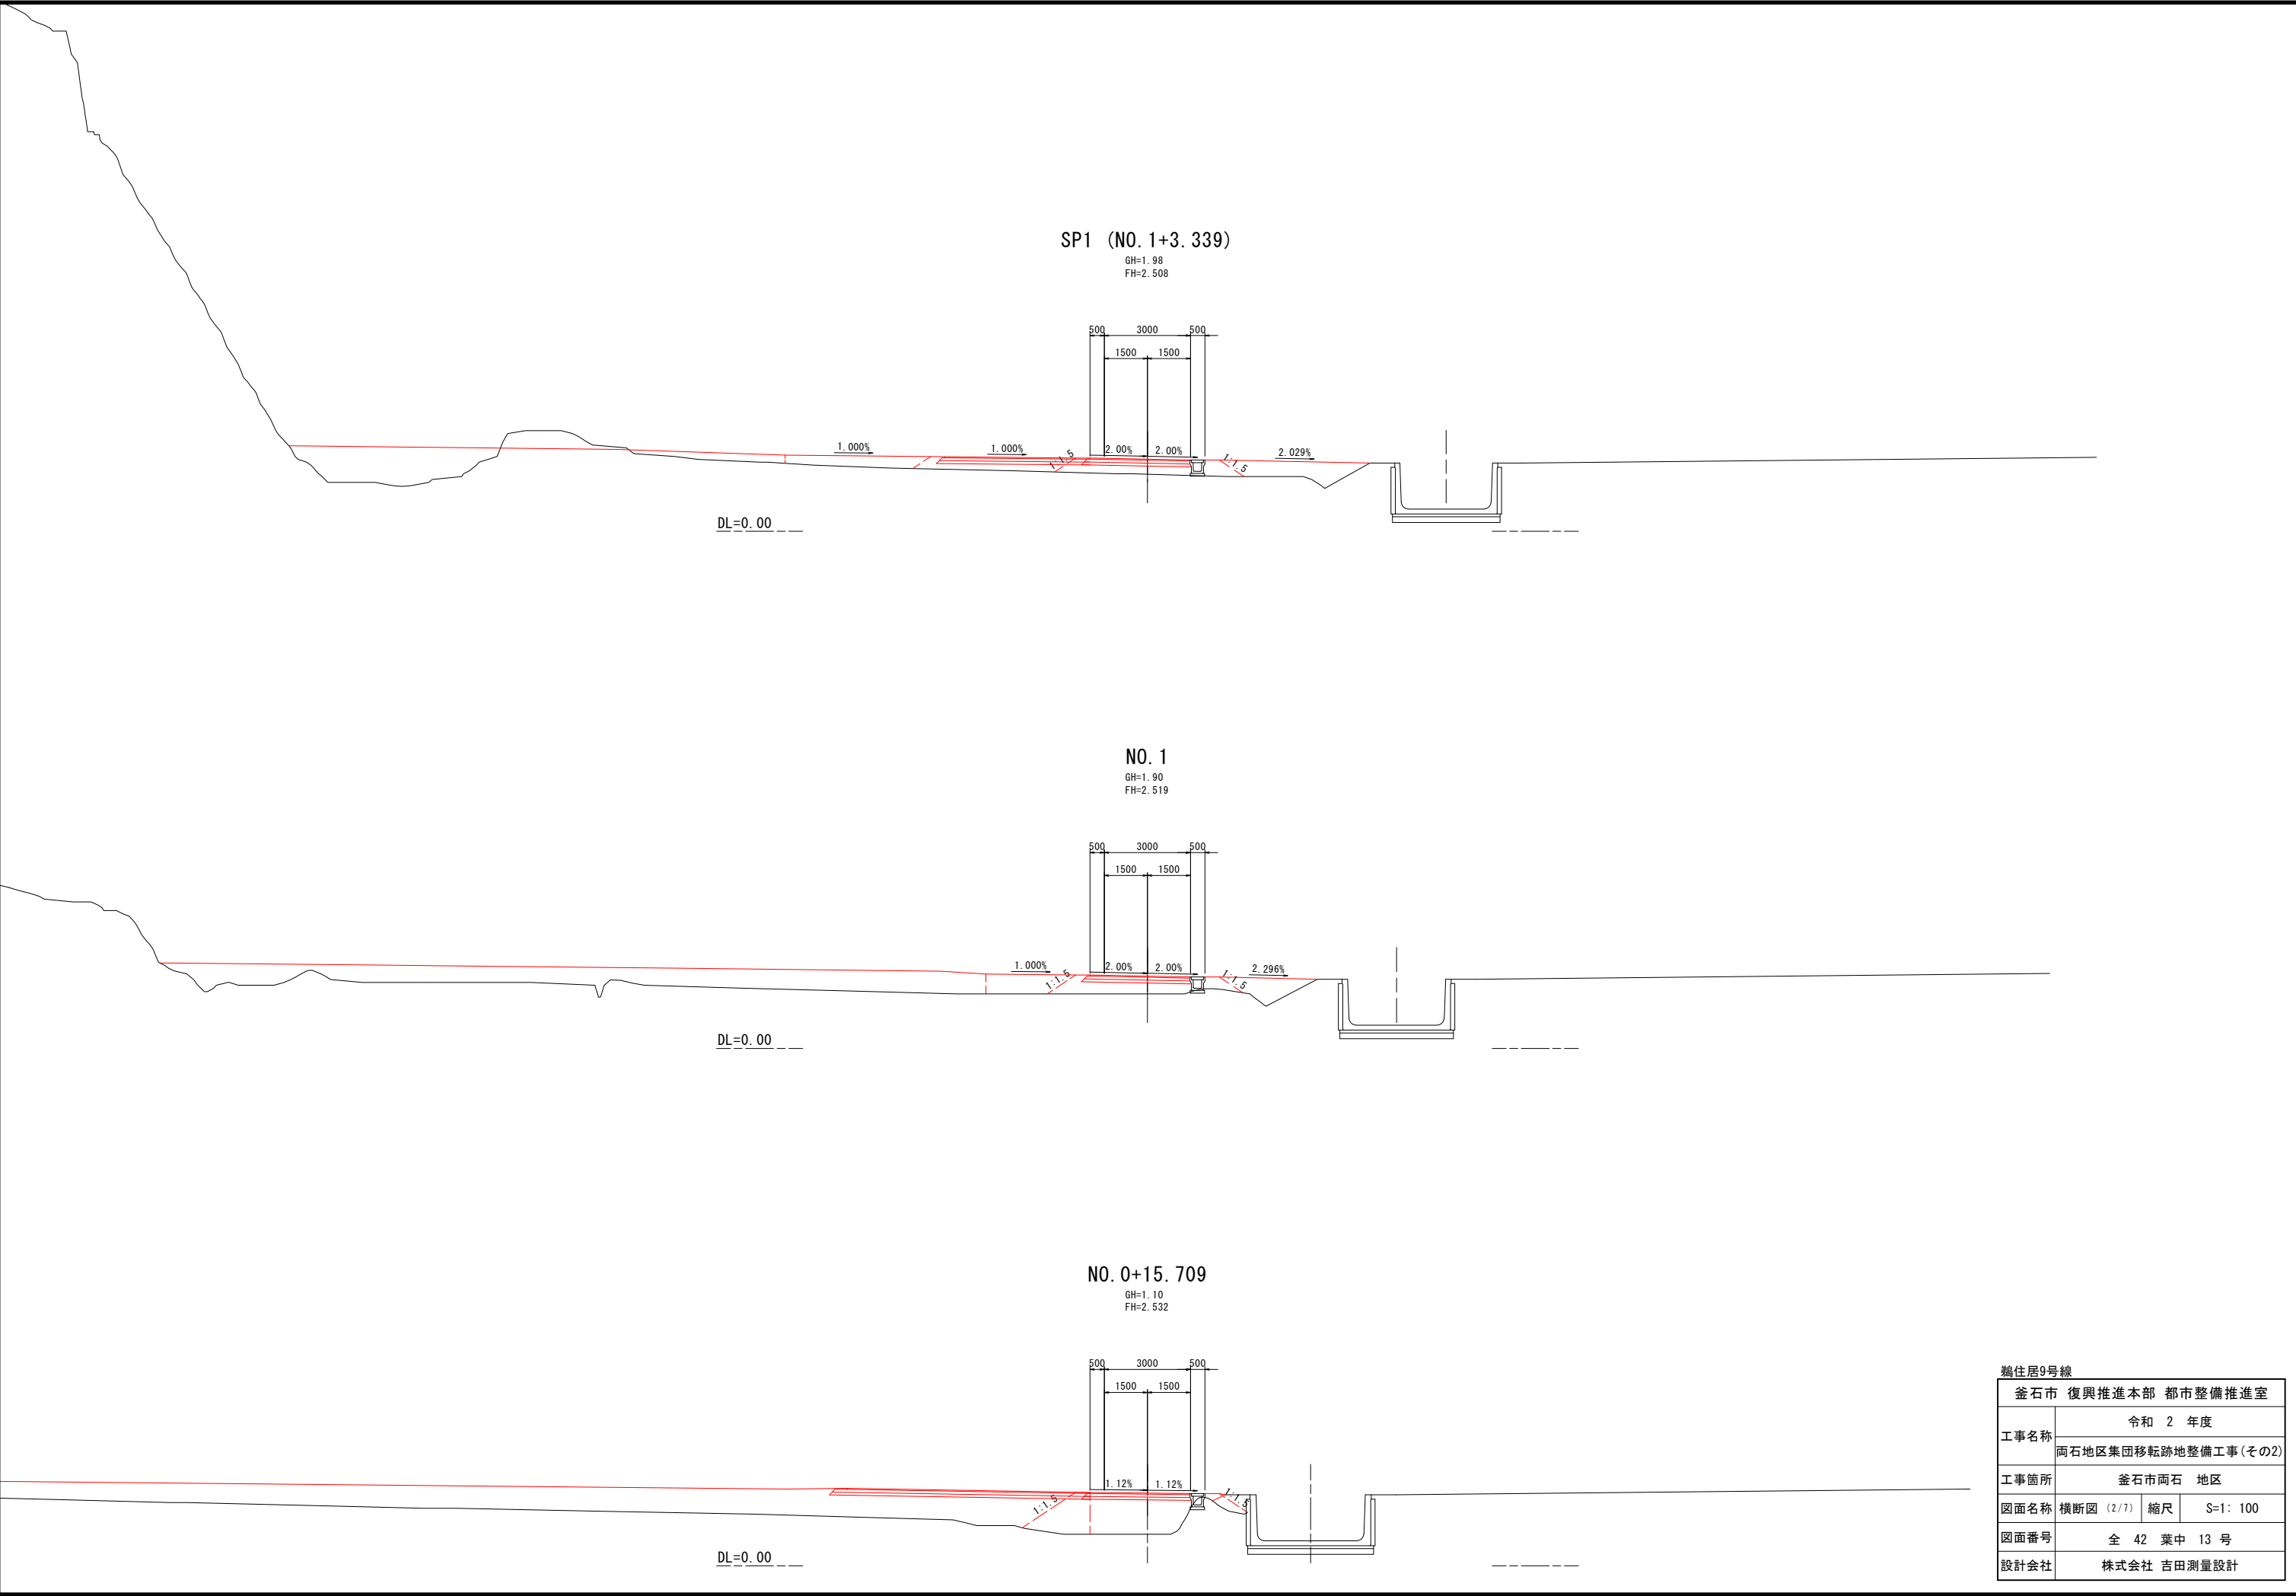


鵜住居9号線			
釜石市 復興推進本部 都市整備推進室			
工事名称	令和 2 年度		
	岡石地区集団移転跡地整備工事(その2)		
工事箇所	釜石市岡石 地区		
図面名称	横断面図 (2/7)	縮尺	S=1: 100
図面番号	全 42 葉中 13 号		
設計会社	株式会社 吉田測量設計		

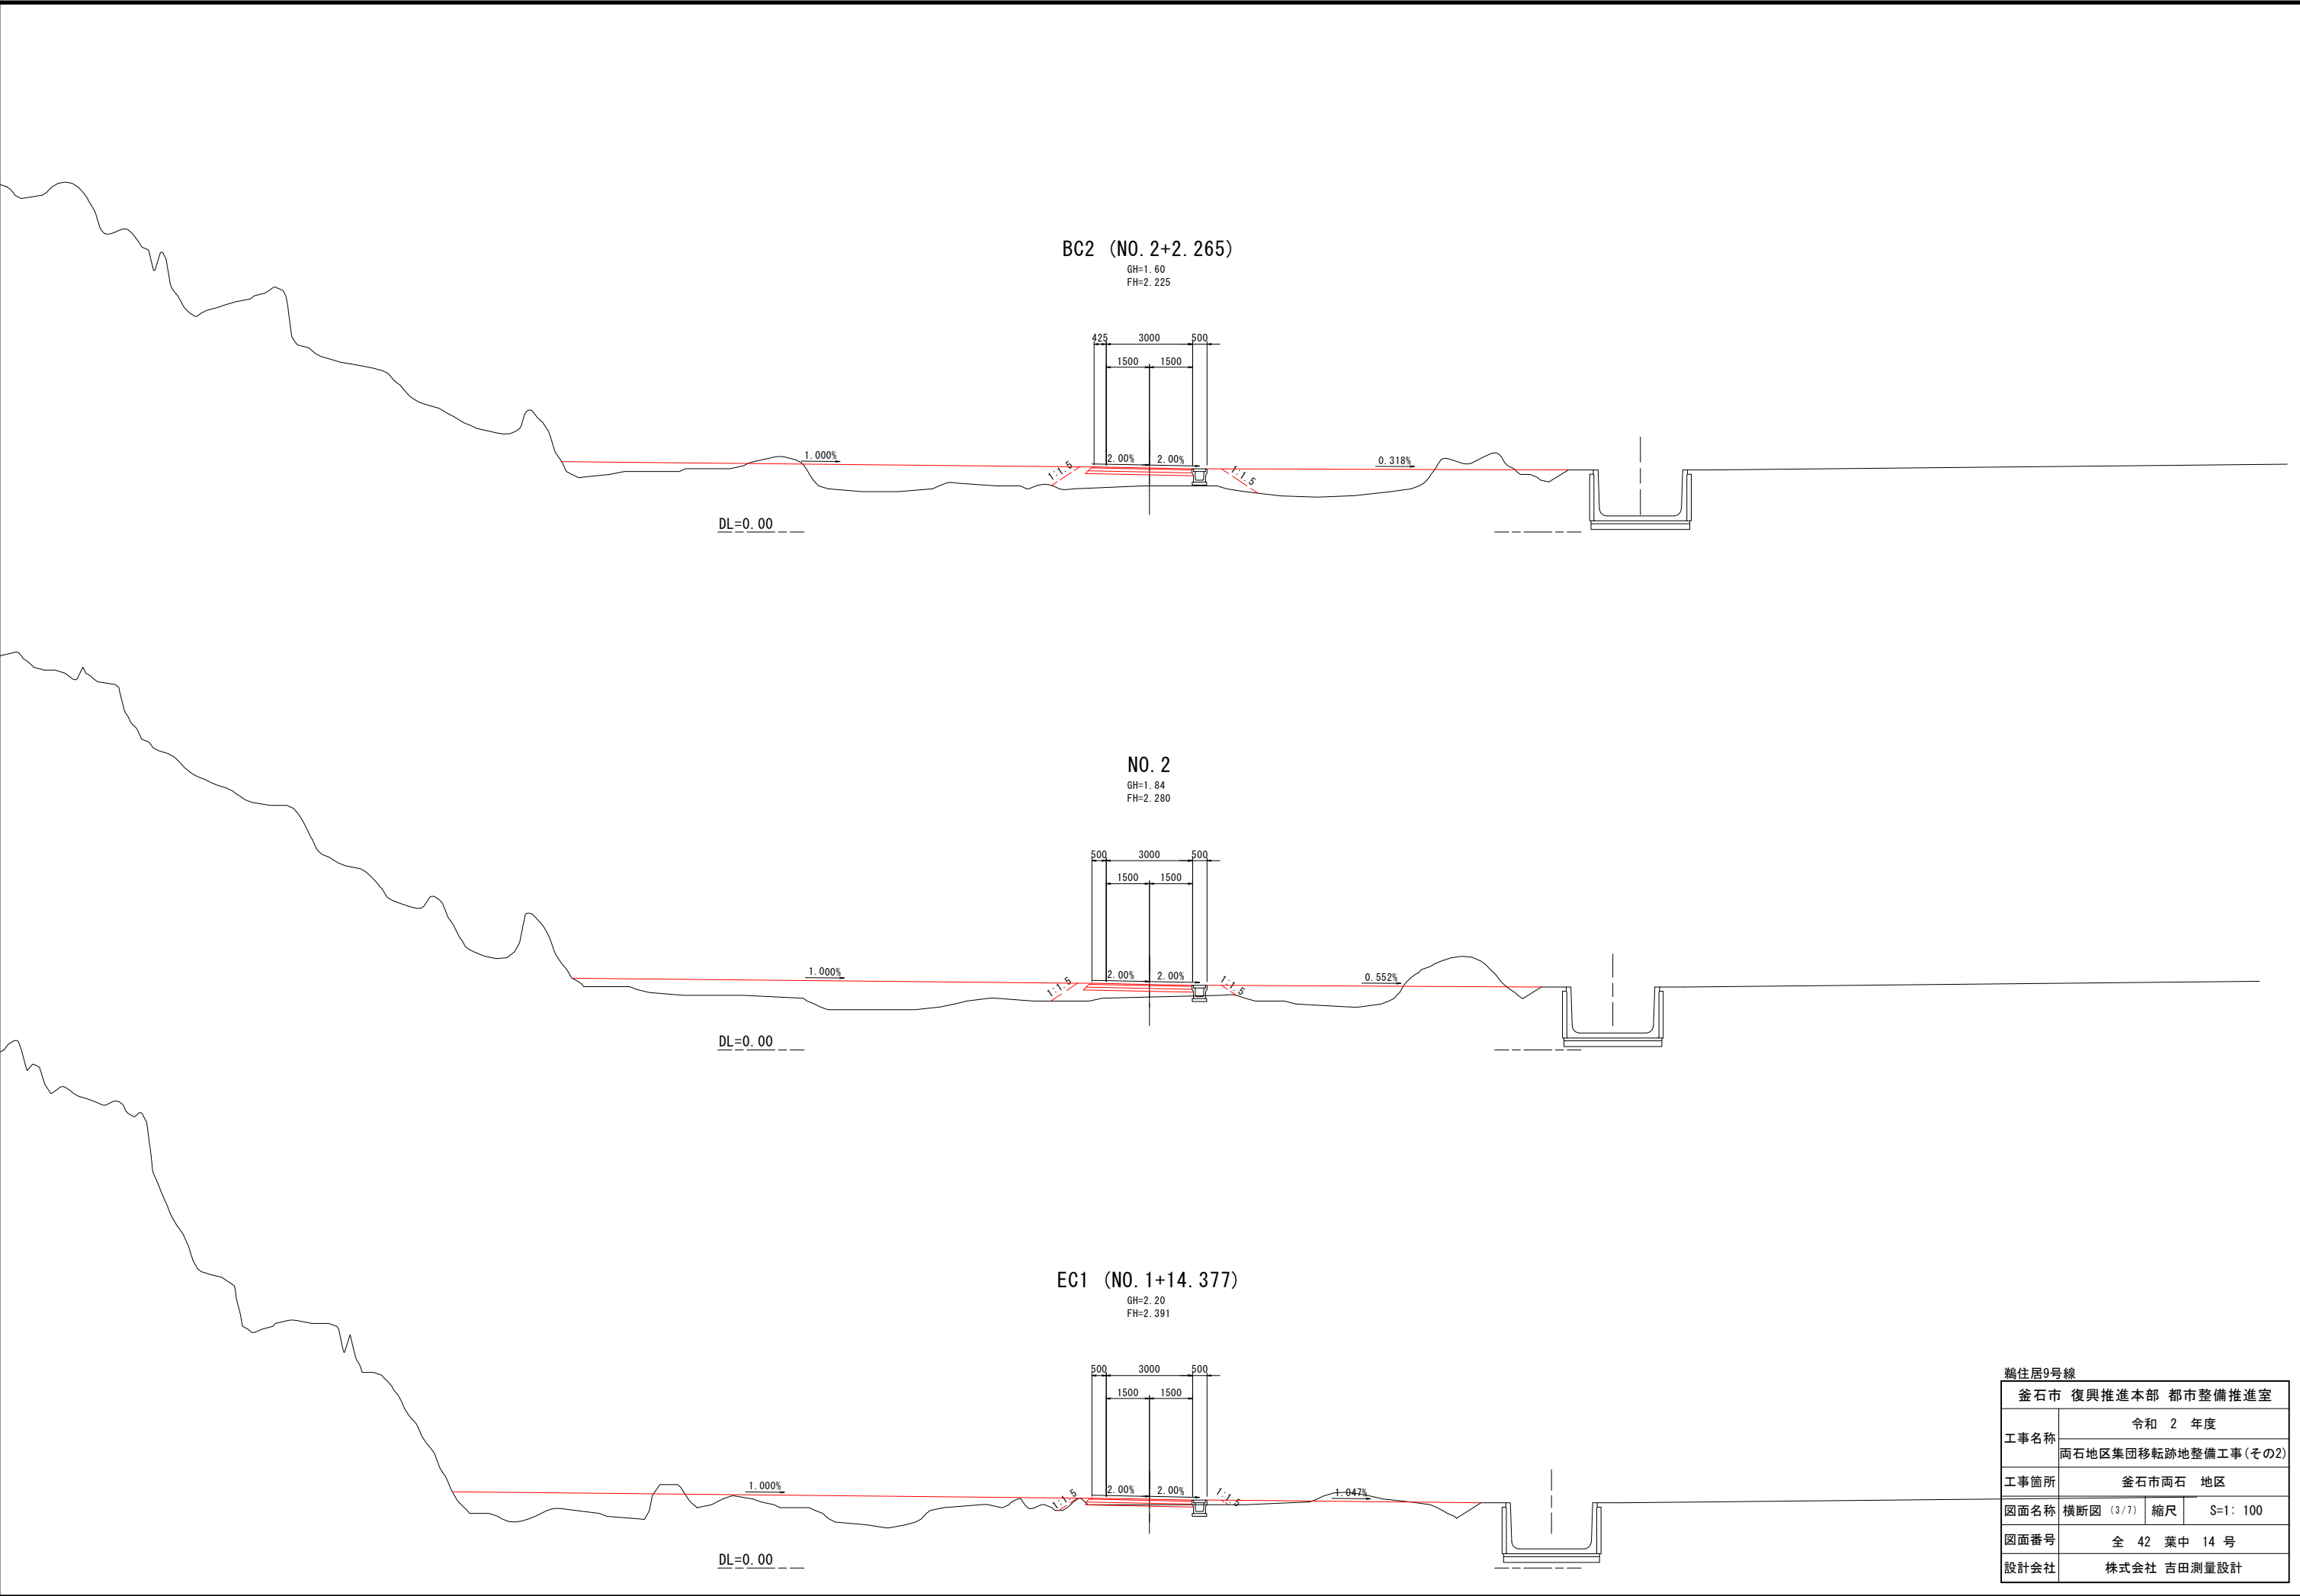


鵜住居9号線			
釜石市 復興推進本部 都市整備推進室			
工事名称	令和 2 年度		
	岡石地区集団移転跡地整備工事(その2)		
工事箇所	釜石市岡石 地区		
図面名称	横断面 (3/7)	縮尺	S=1: 100
図面番号	全 42 葉中 14 号		
設計会社	株式会社 吉田測量設計		

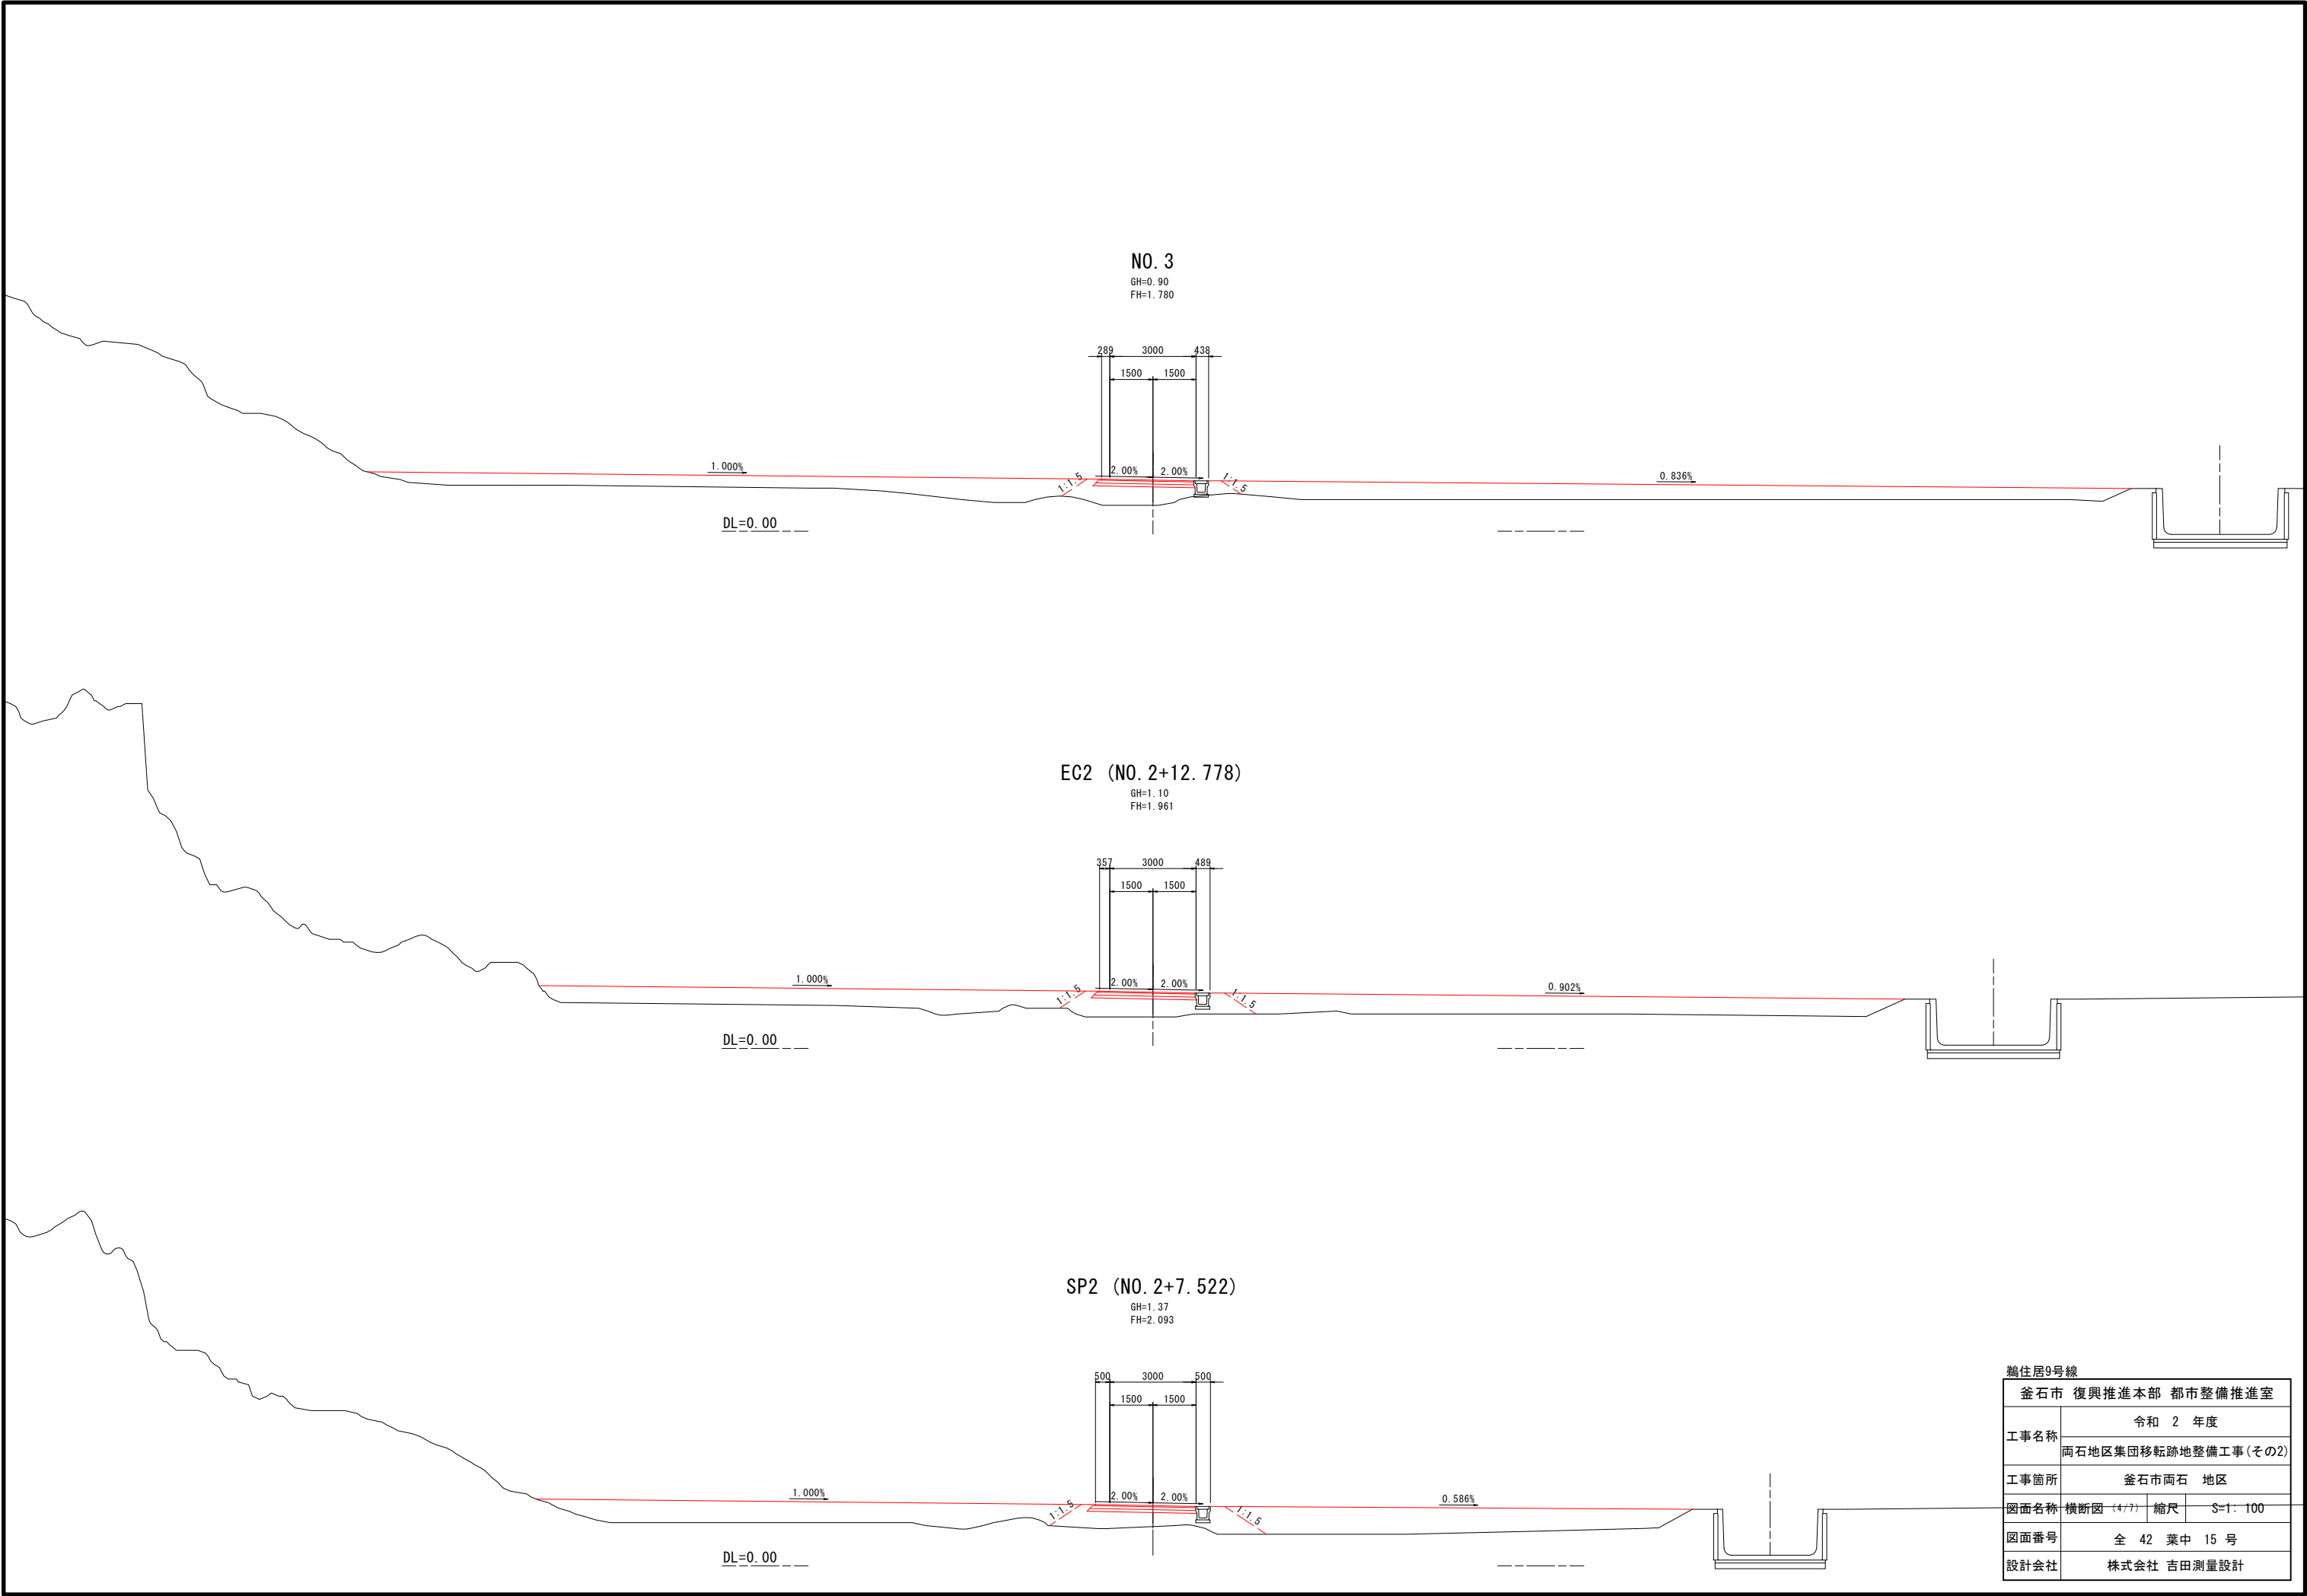


鵜住居9号線			
釜石市 復興推進本部 都市整備推進室			
工事名称	令和 2 年度		
	岡石地区集団移転跡地整備工事(その2)		
工事箇所	釜石市岡石 地区		
図面名称	横断面 (4/7)	縮尺	S=1: 100
図面番号	全 42 葉中 15 号		
設計会社	株式会社 吉田測量設計		



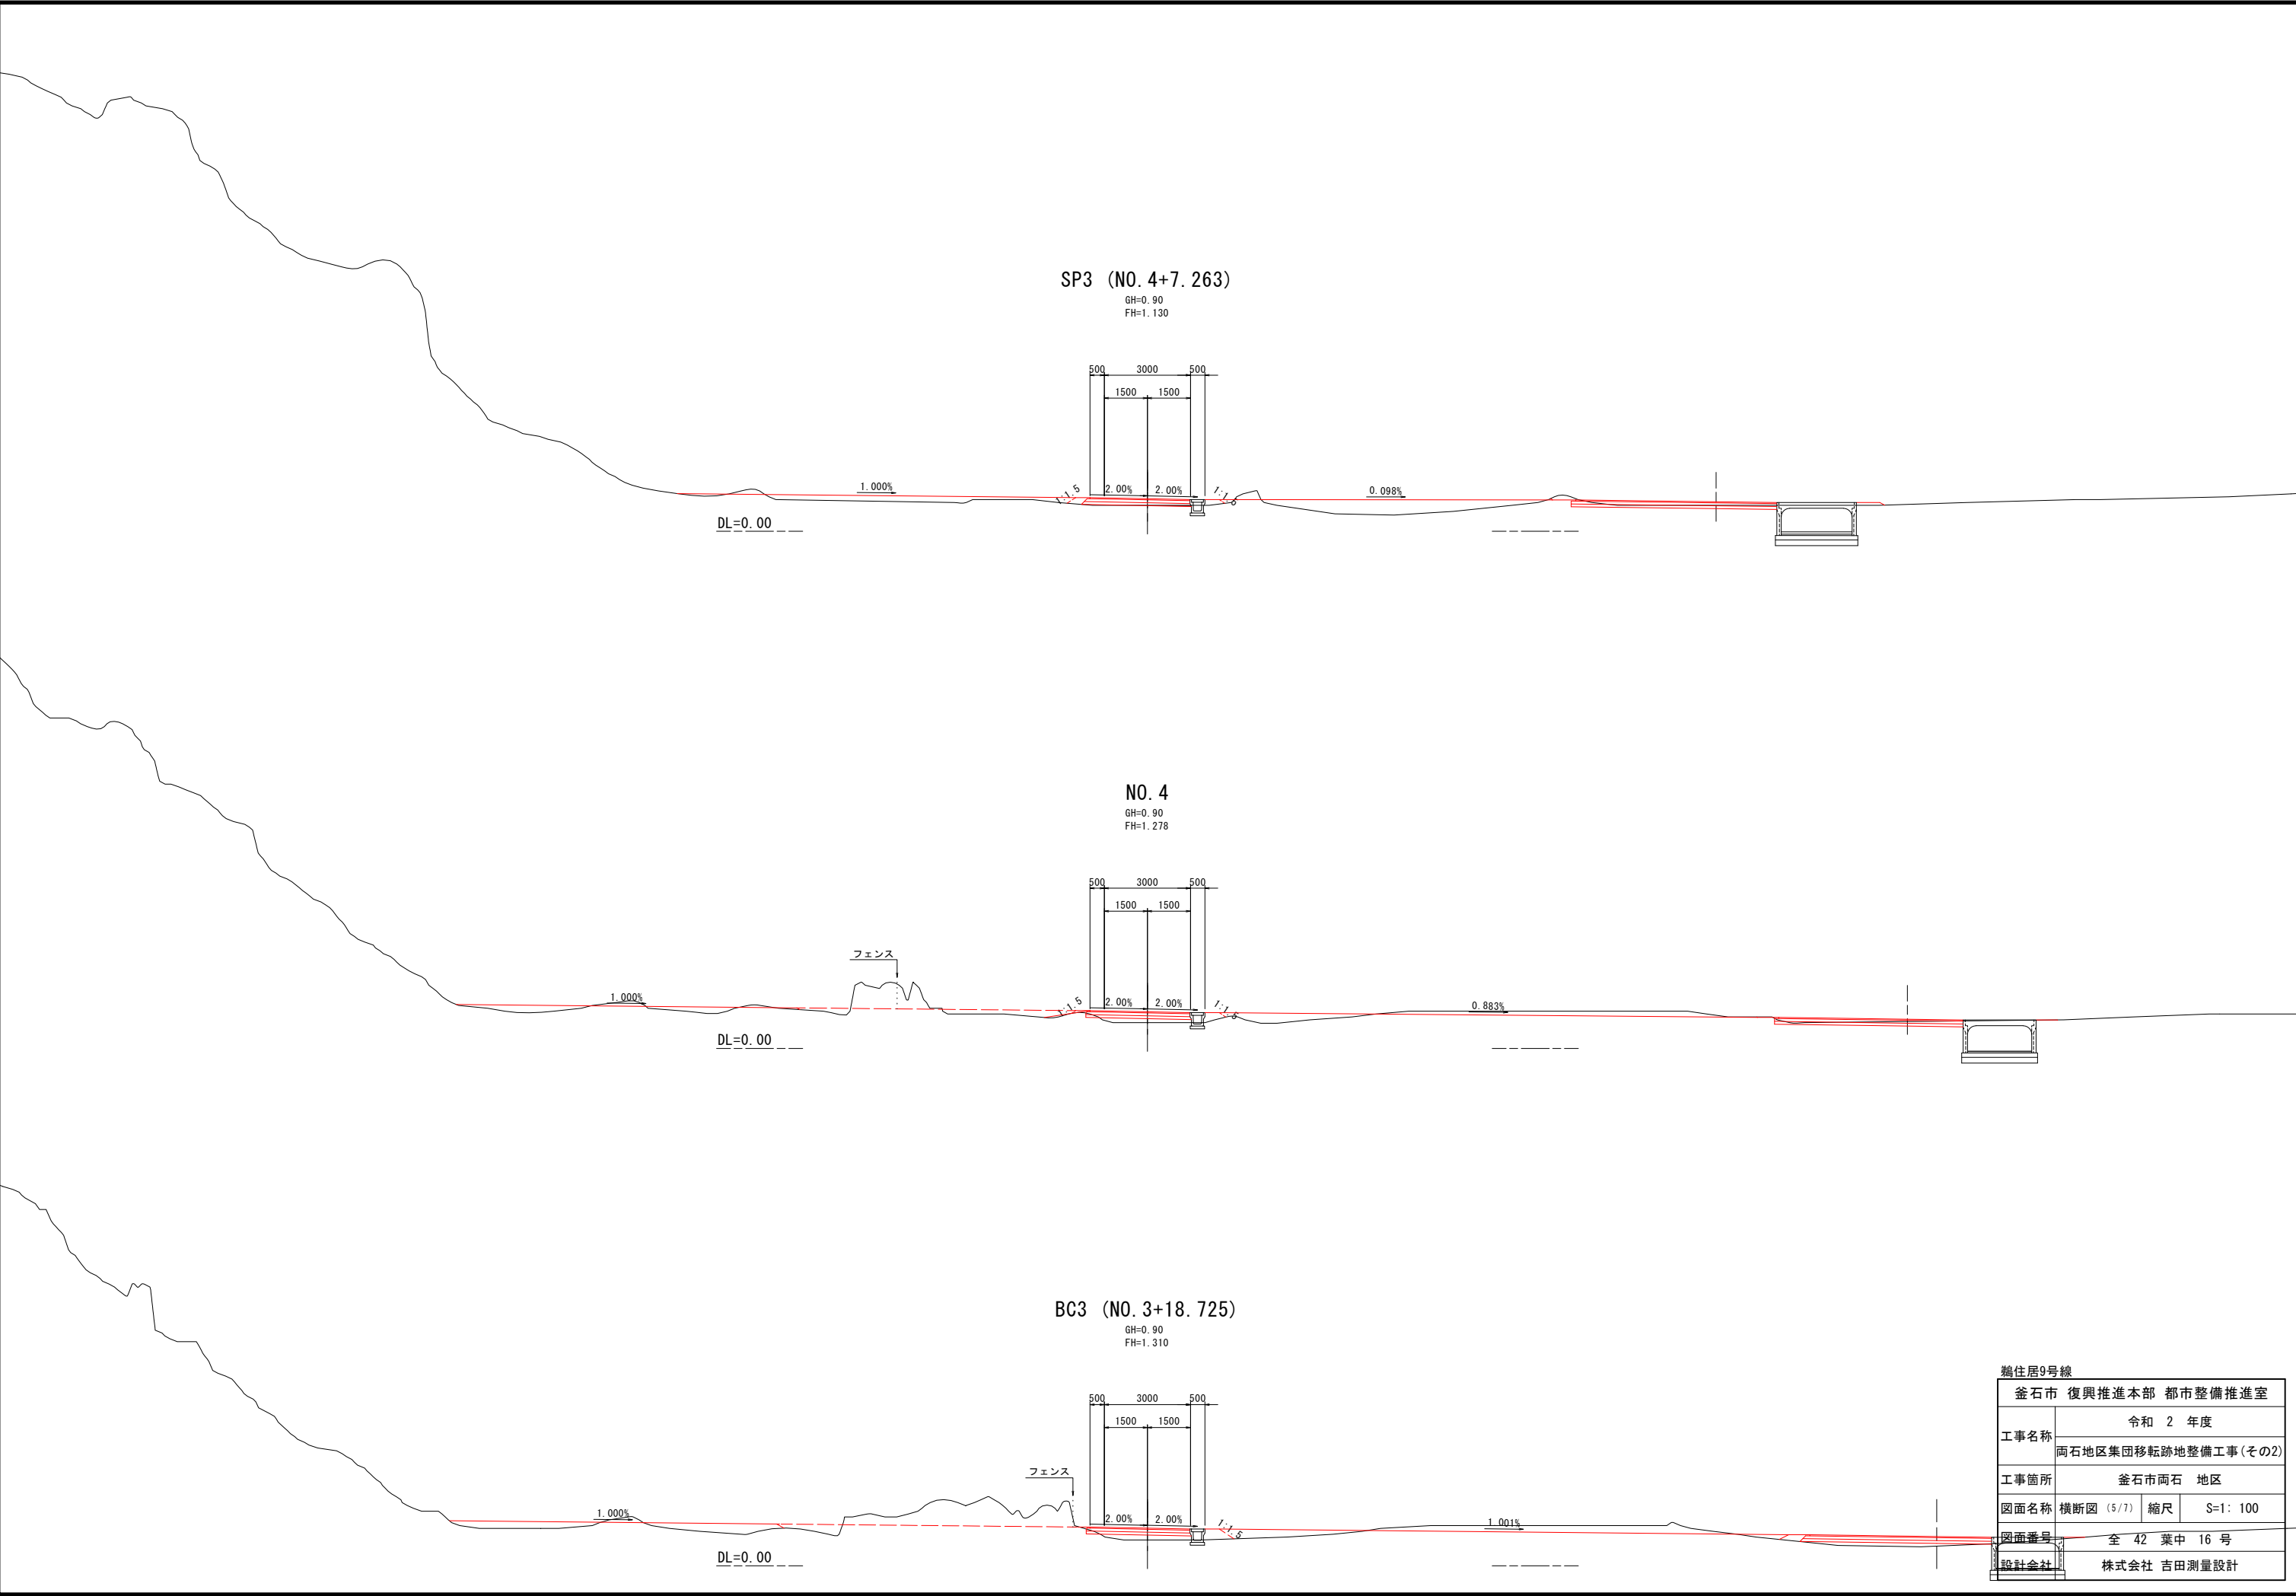


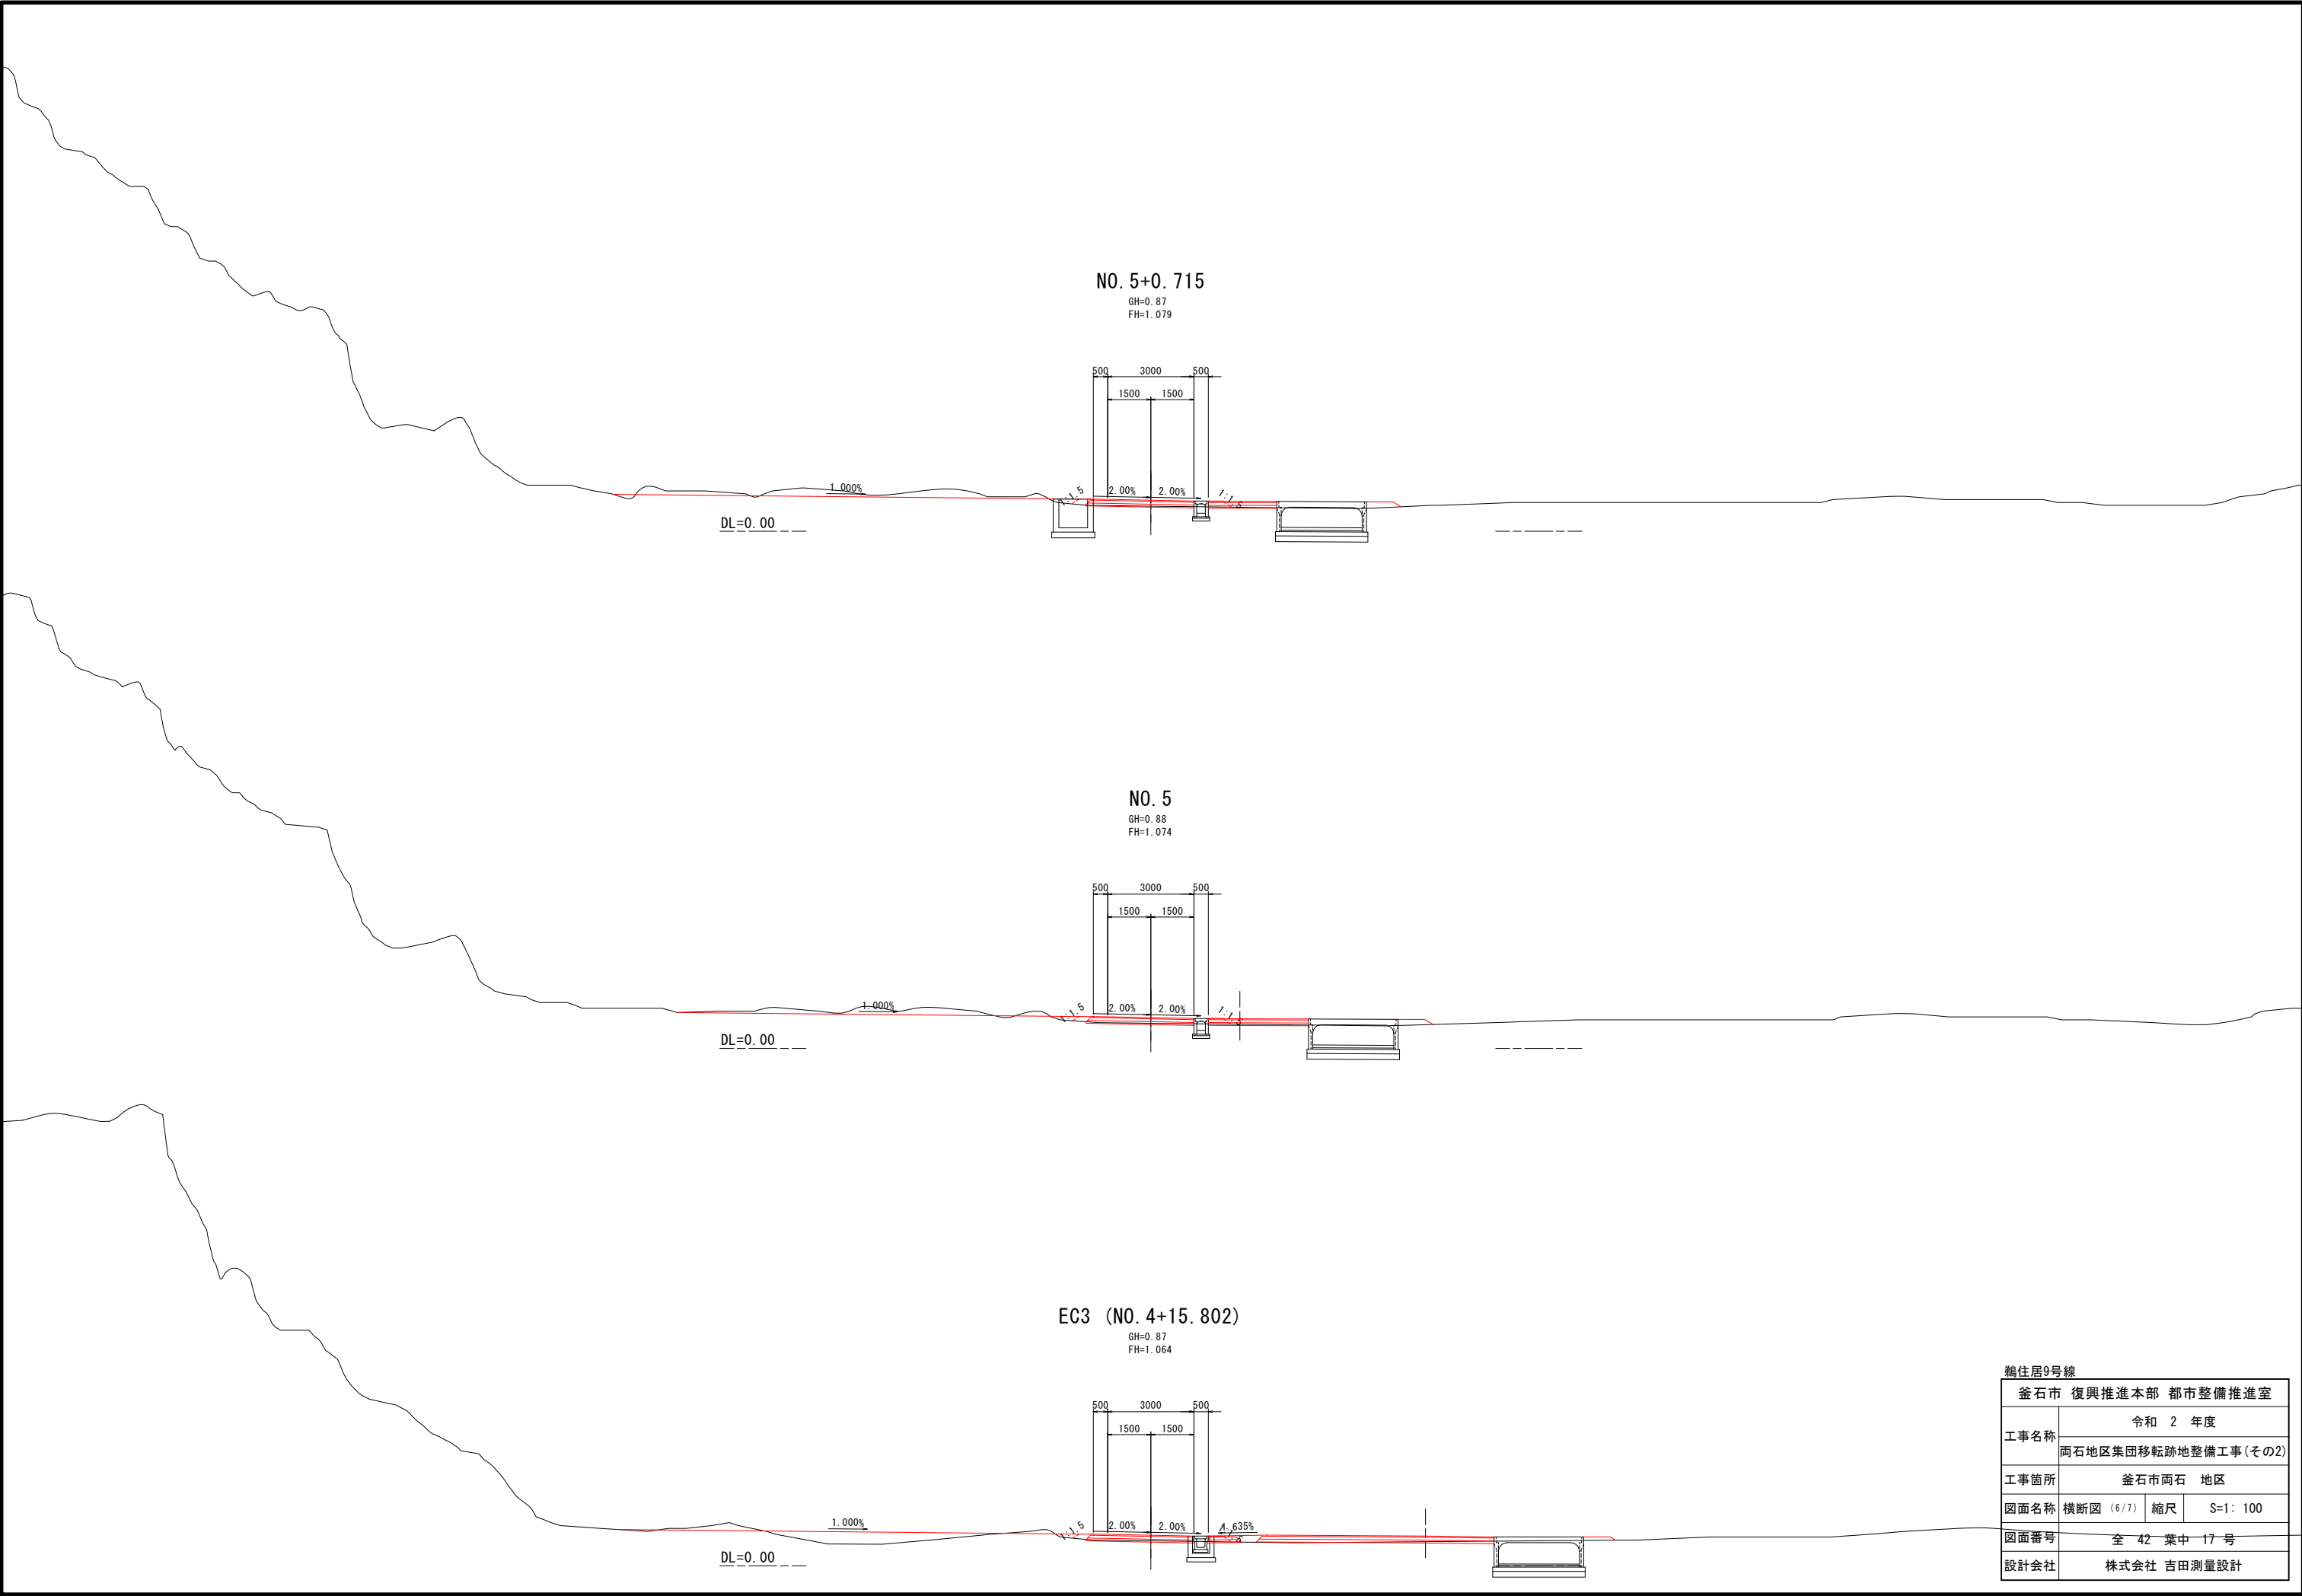


鵜住居9号線		
釜石市 復興推進本部 都市整備推進室		
工事名称	令和 2 年度	
	岡石地区集団移転跡地整備工事(その2)	
工事箇所	釜石市岡石 地区	
図面名称	横断面 (6/7)	縮尺 S=1: 100
図面番号	全 42 葉中 17 号	
設計会社	株式会社 吉田測量設計	

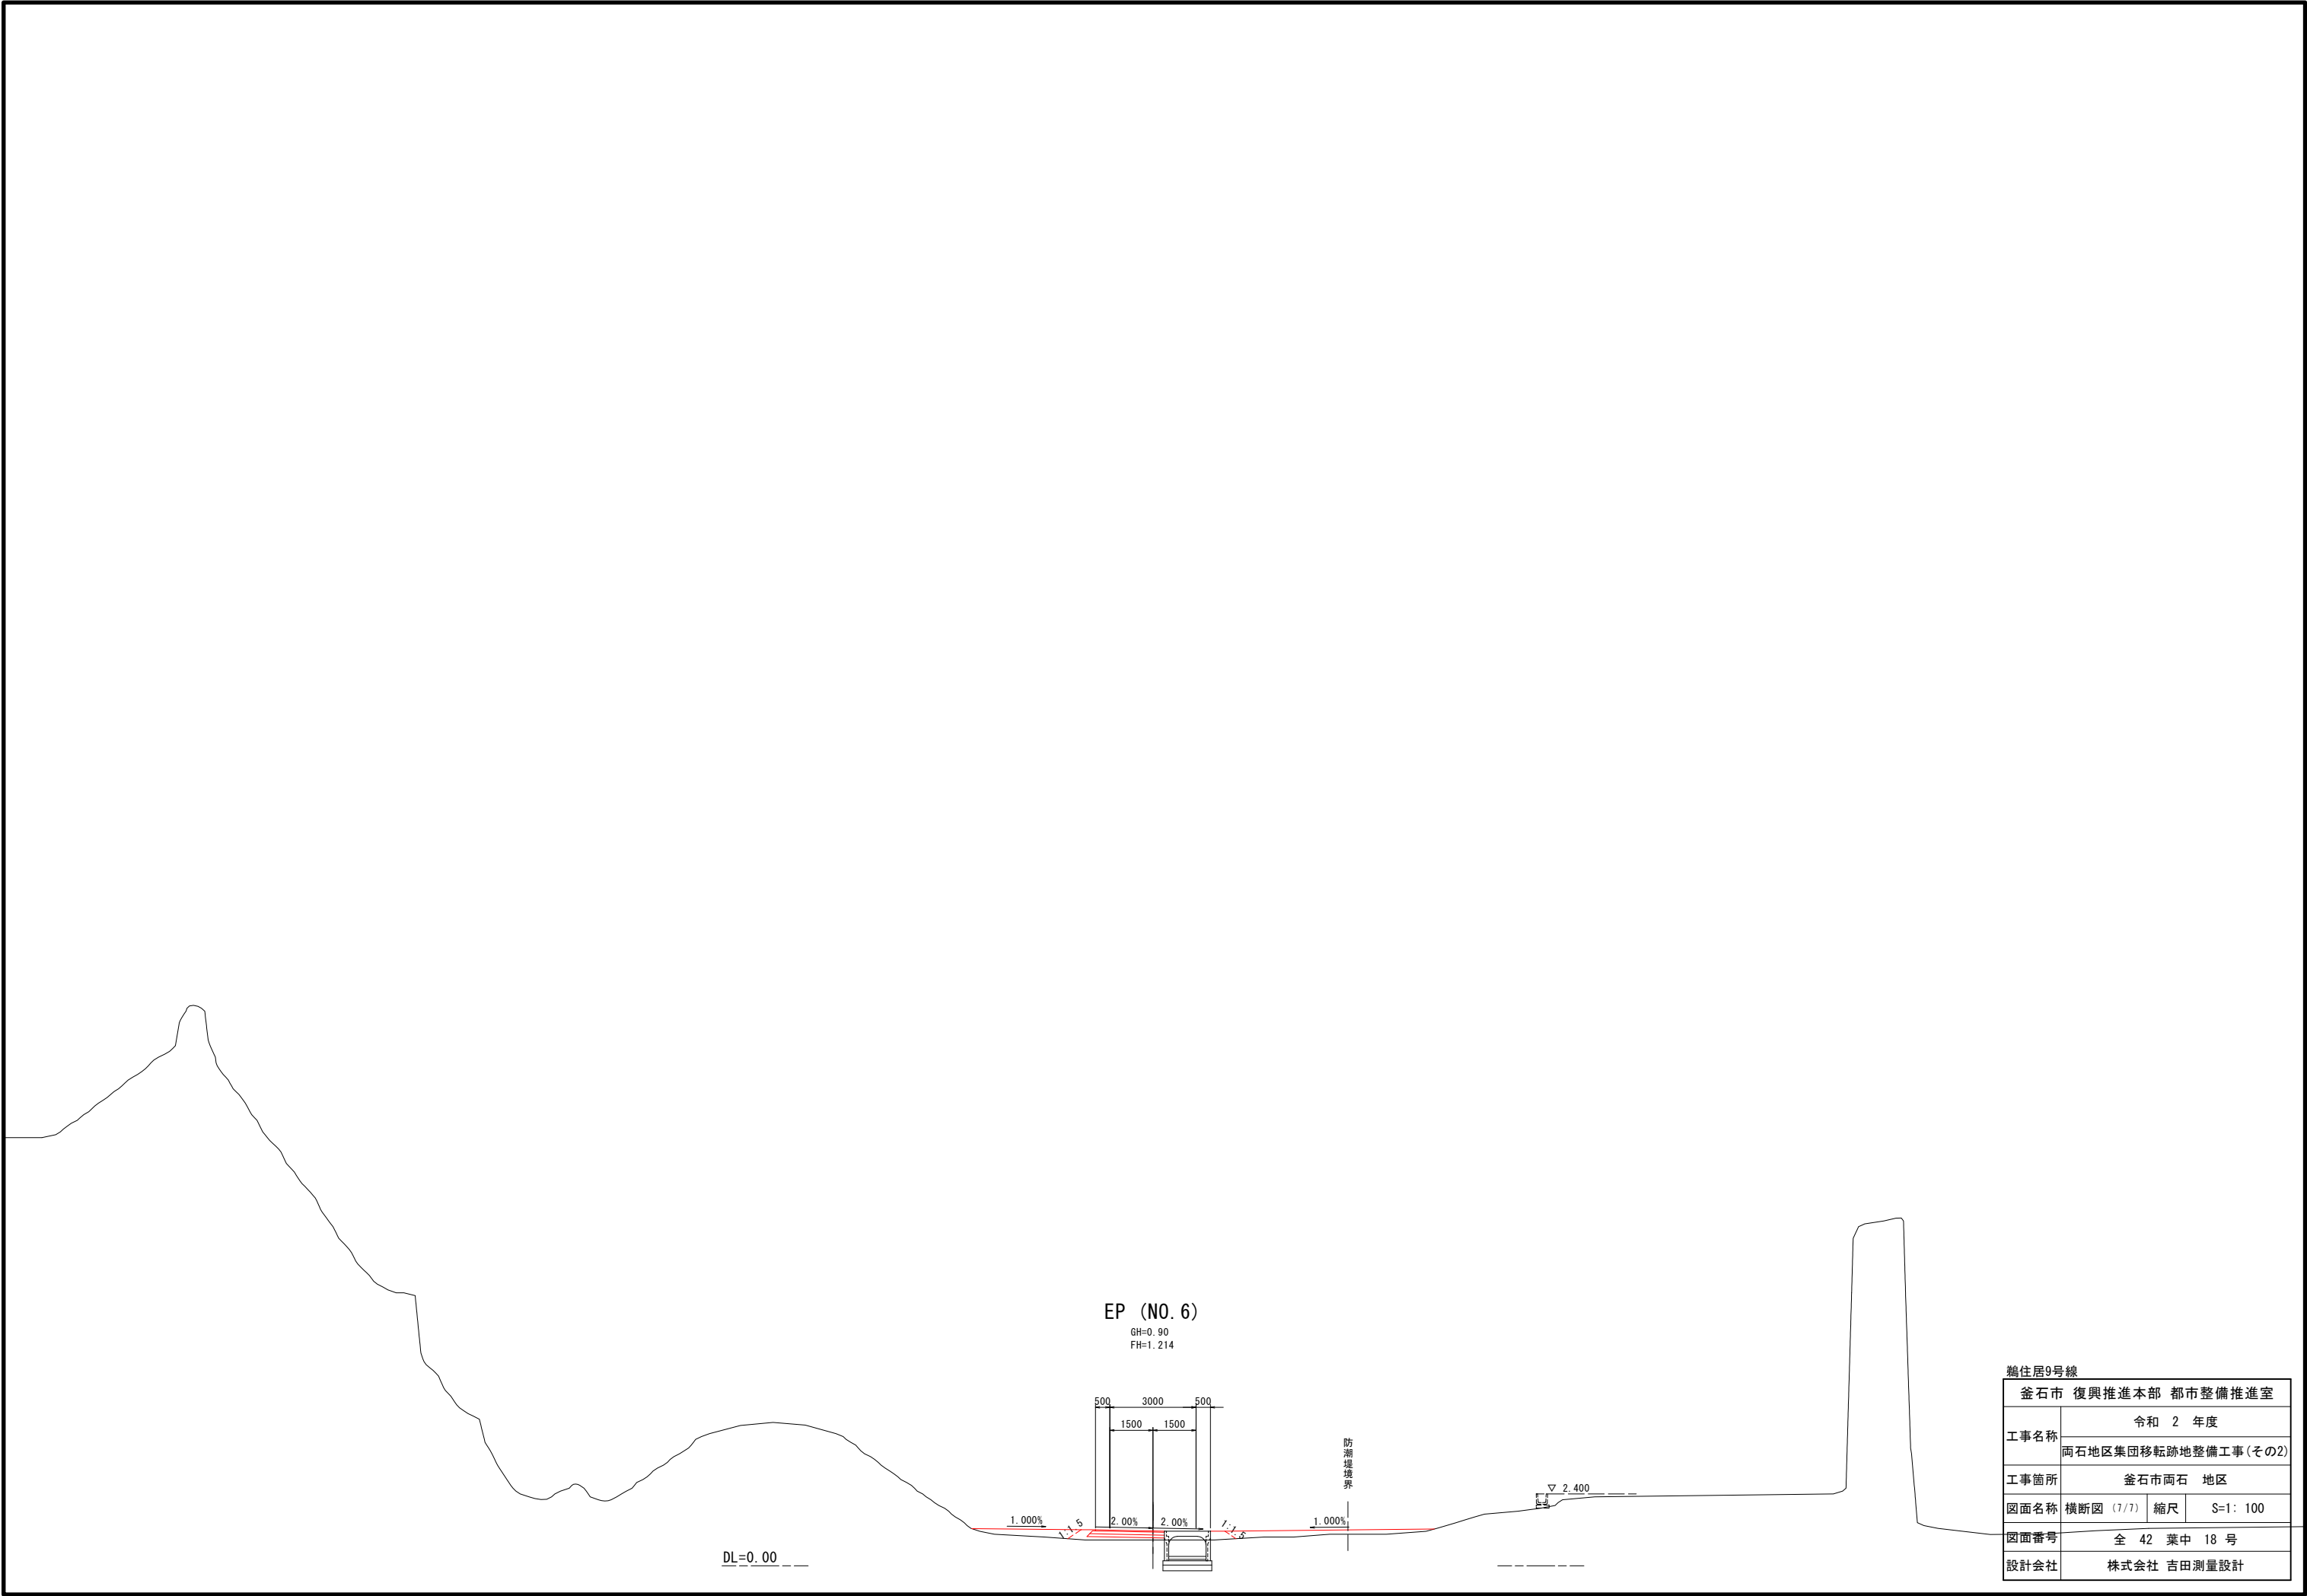


鵜住居9号線			
釜石市 復興推進本部 都市整備推進室			
工事名称	令和 2 年度		
	岡石地区集団移転跡地整備工事(その2)		
工事箇所	釜石市岡石 地区		
図面名称	横断面 (7/7)	縮尺	S=1: 100
図面番号	全 42 葉中 18 号		
設計会社	株式会社 吉田測量設計		

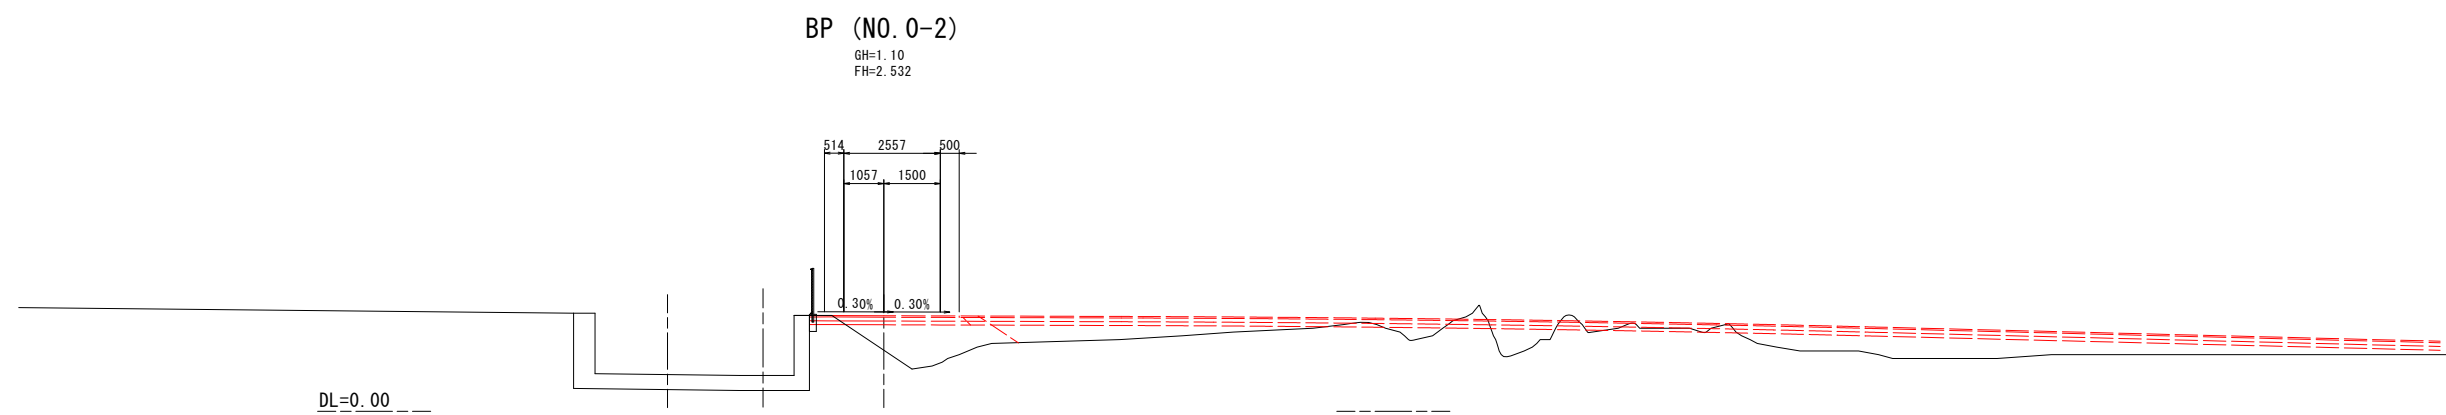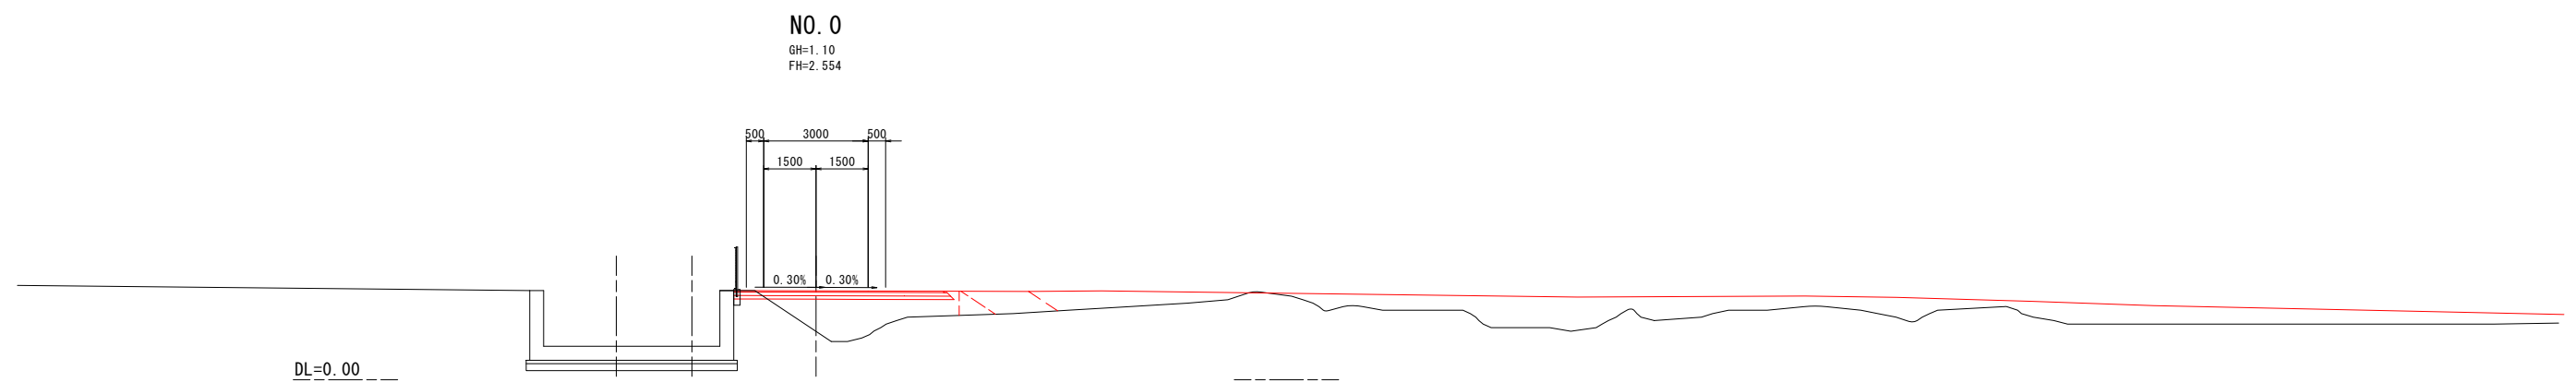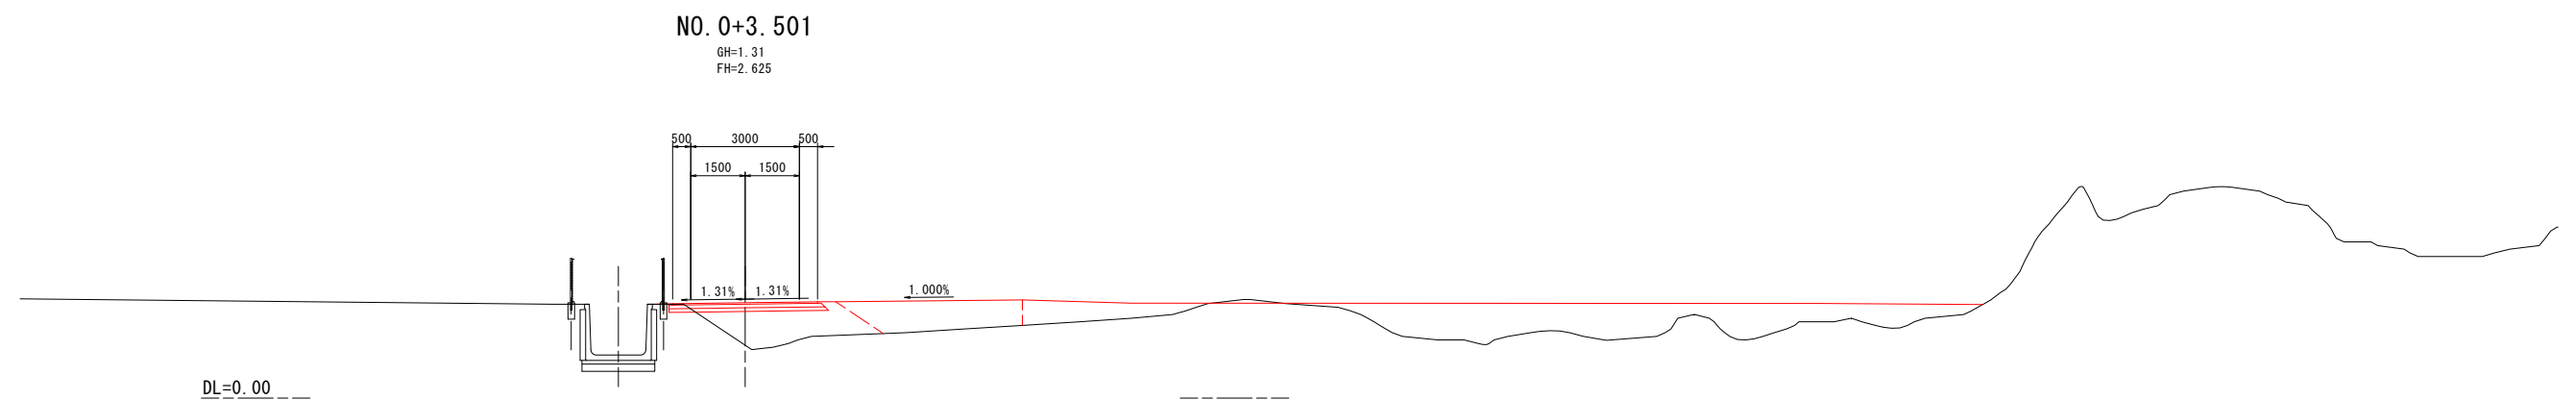


鶴住居10号線			
金石市 復興推進本部 都市整備推進室			
工事名称	令和 2 年度		
	両石地区集団移転跡地整備工事(その2)		
工事箇所	金石市両石 地区		
図面名称	横断面 (1/6)	縮尺	S=1: 100
図面番号	全 42 葉中 19 号		
設計会社	株式会社 吉田測量設計		

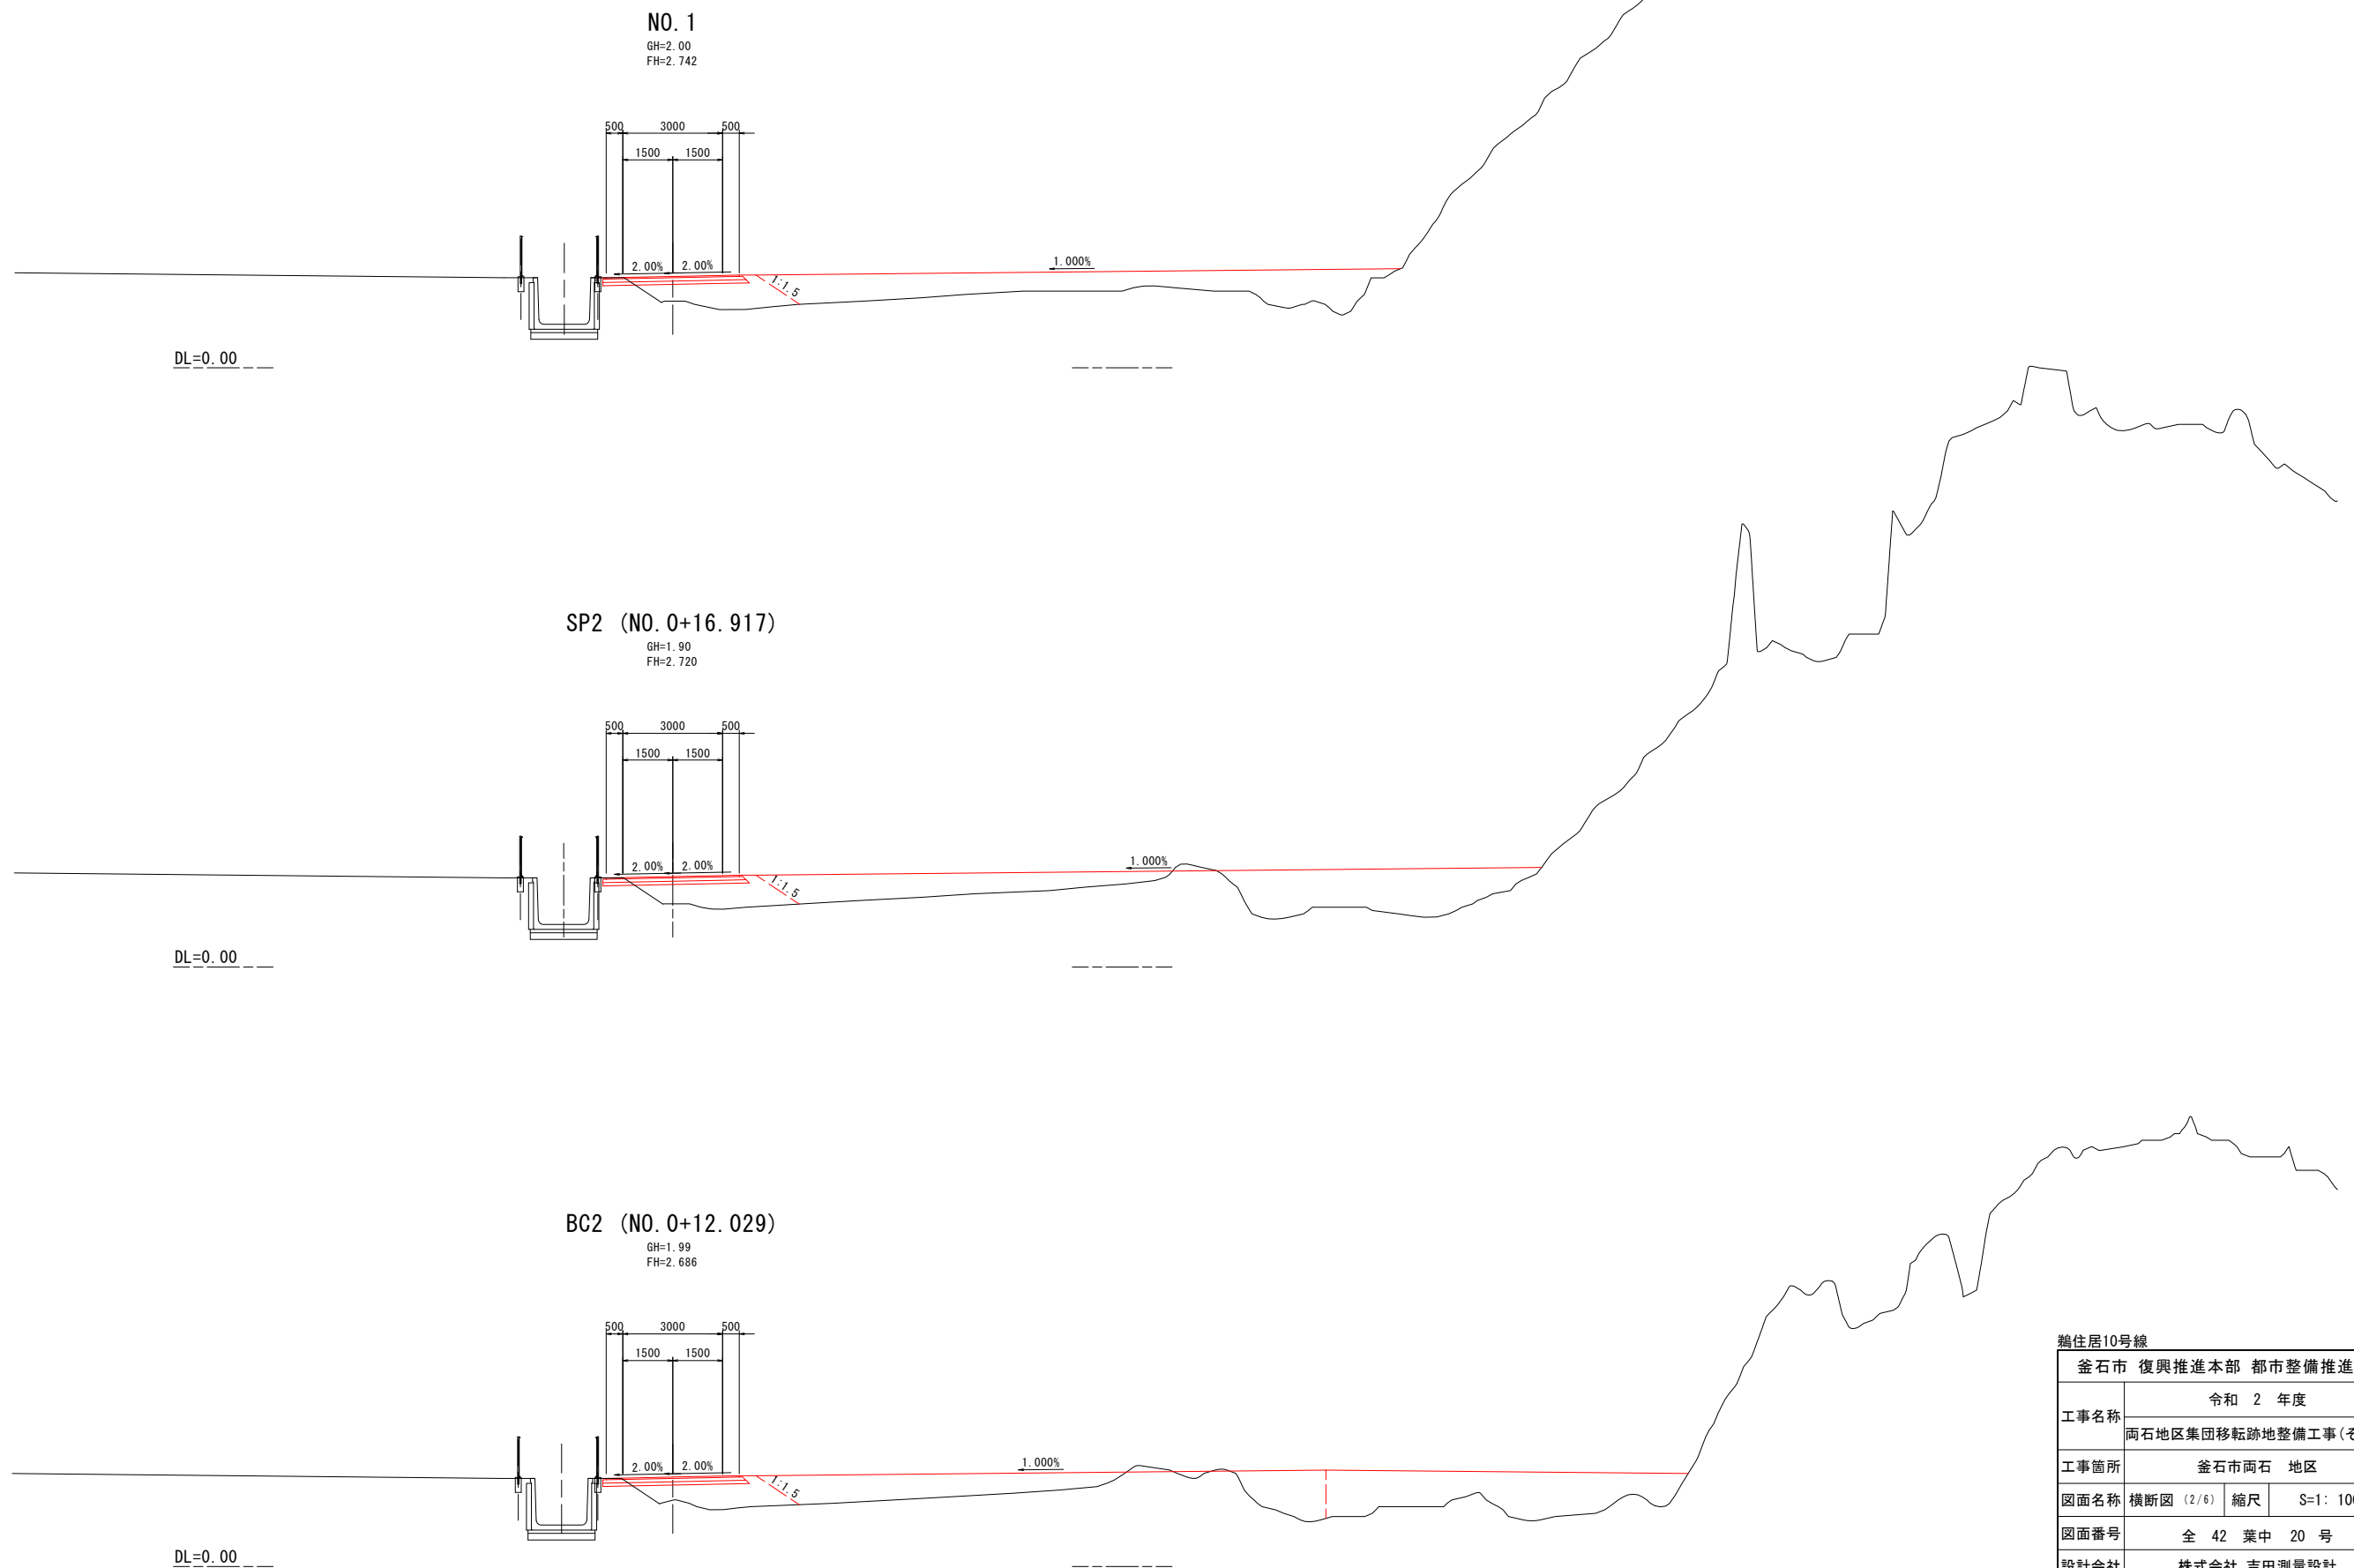


鵜住居10号線		
釜石市 復興推進本部 都市整備推進室		
工事名称	令和 2 年度	
	両石地区集団移転跡地整備工事(その2)	
工事箇所	釜石市両石 地区	
図面名称	横断面 (2/6)	縮尺 S=1: 100
図面番号	全 42 葉中 20 号	
設計会社	株式会社 吉田測量設計	

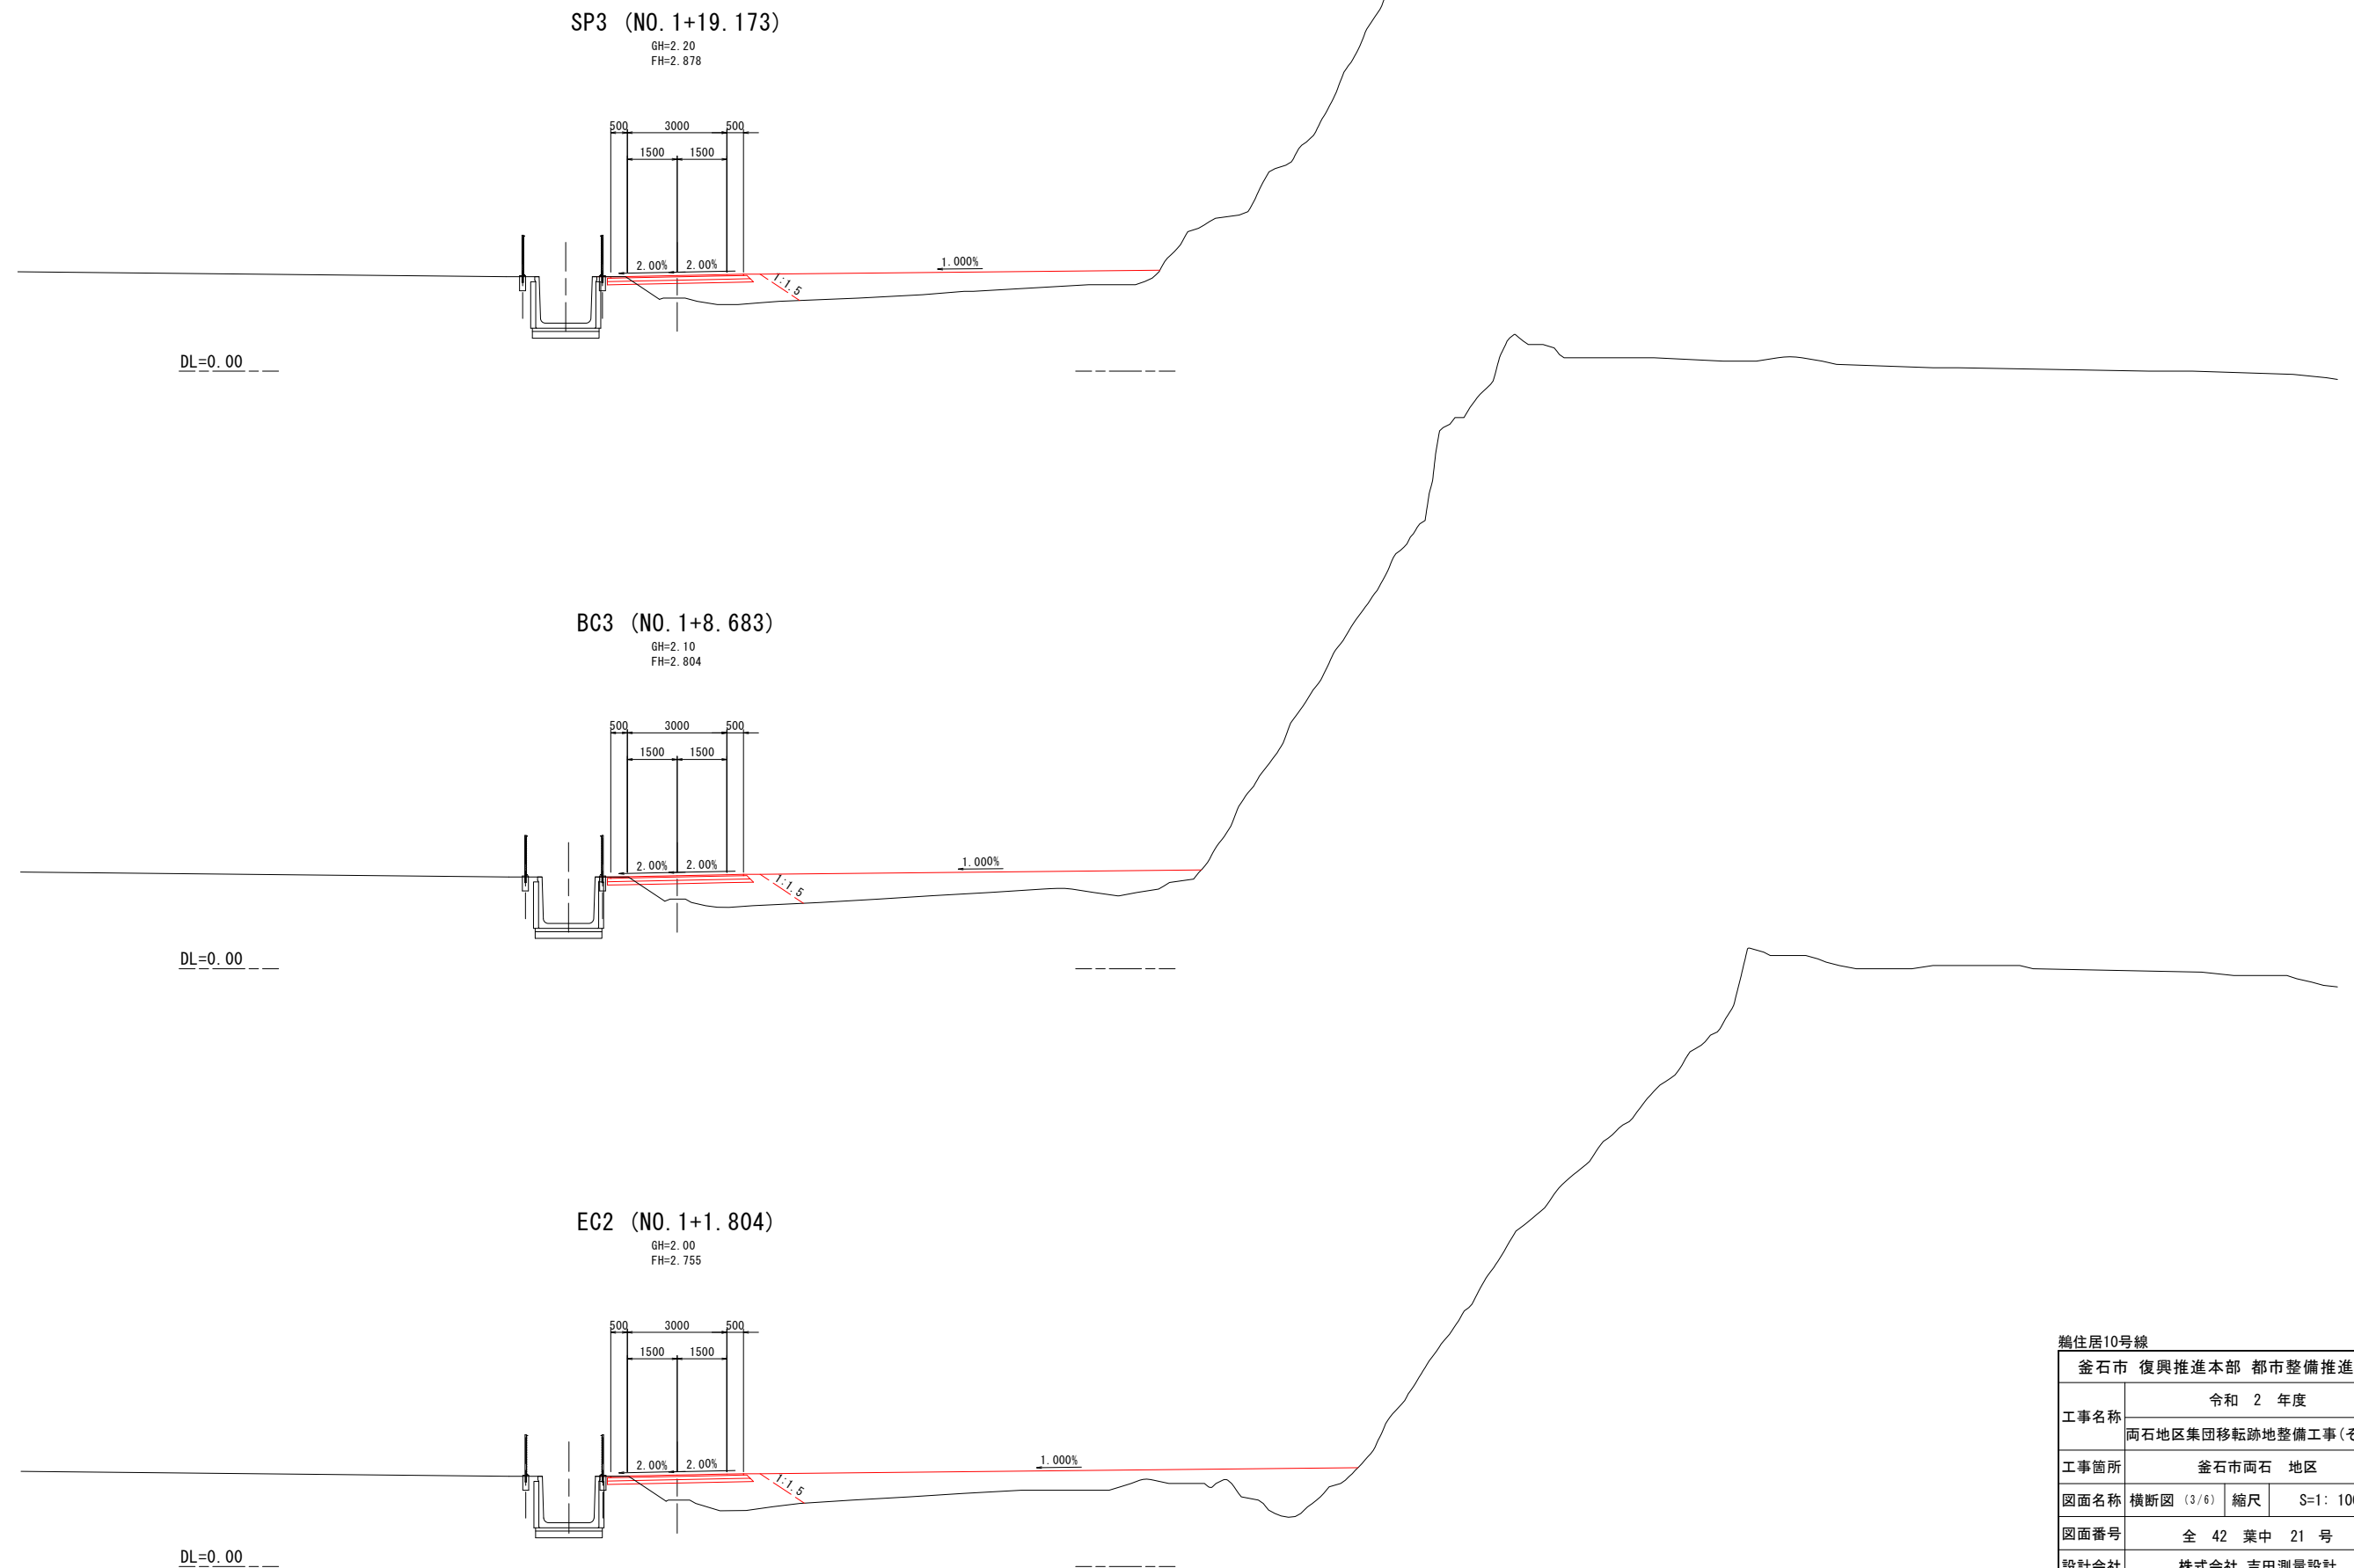


鵜住居10号線			
釜石市 復興推進本部 都市整備推進室			
工事名称	令和 2 年度		
	岡石地区集団移転跡地整備工事(その2)		
工事箇所	釜石市岡石 地区		
図面名称	横断面 (3/6)	縮尺	S=1: 100
図面番号	全 42 葉中 21 号		
設計会社	株式会社 吉田測量設計		

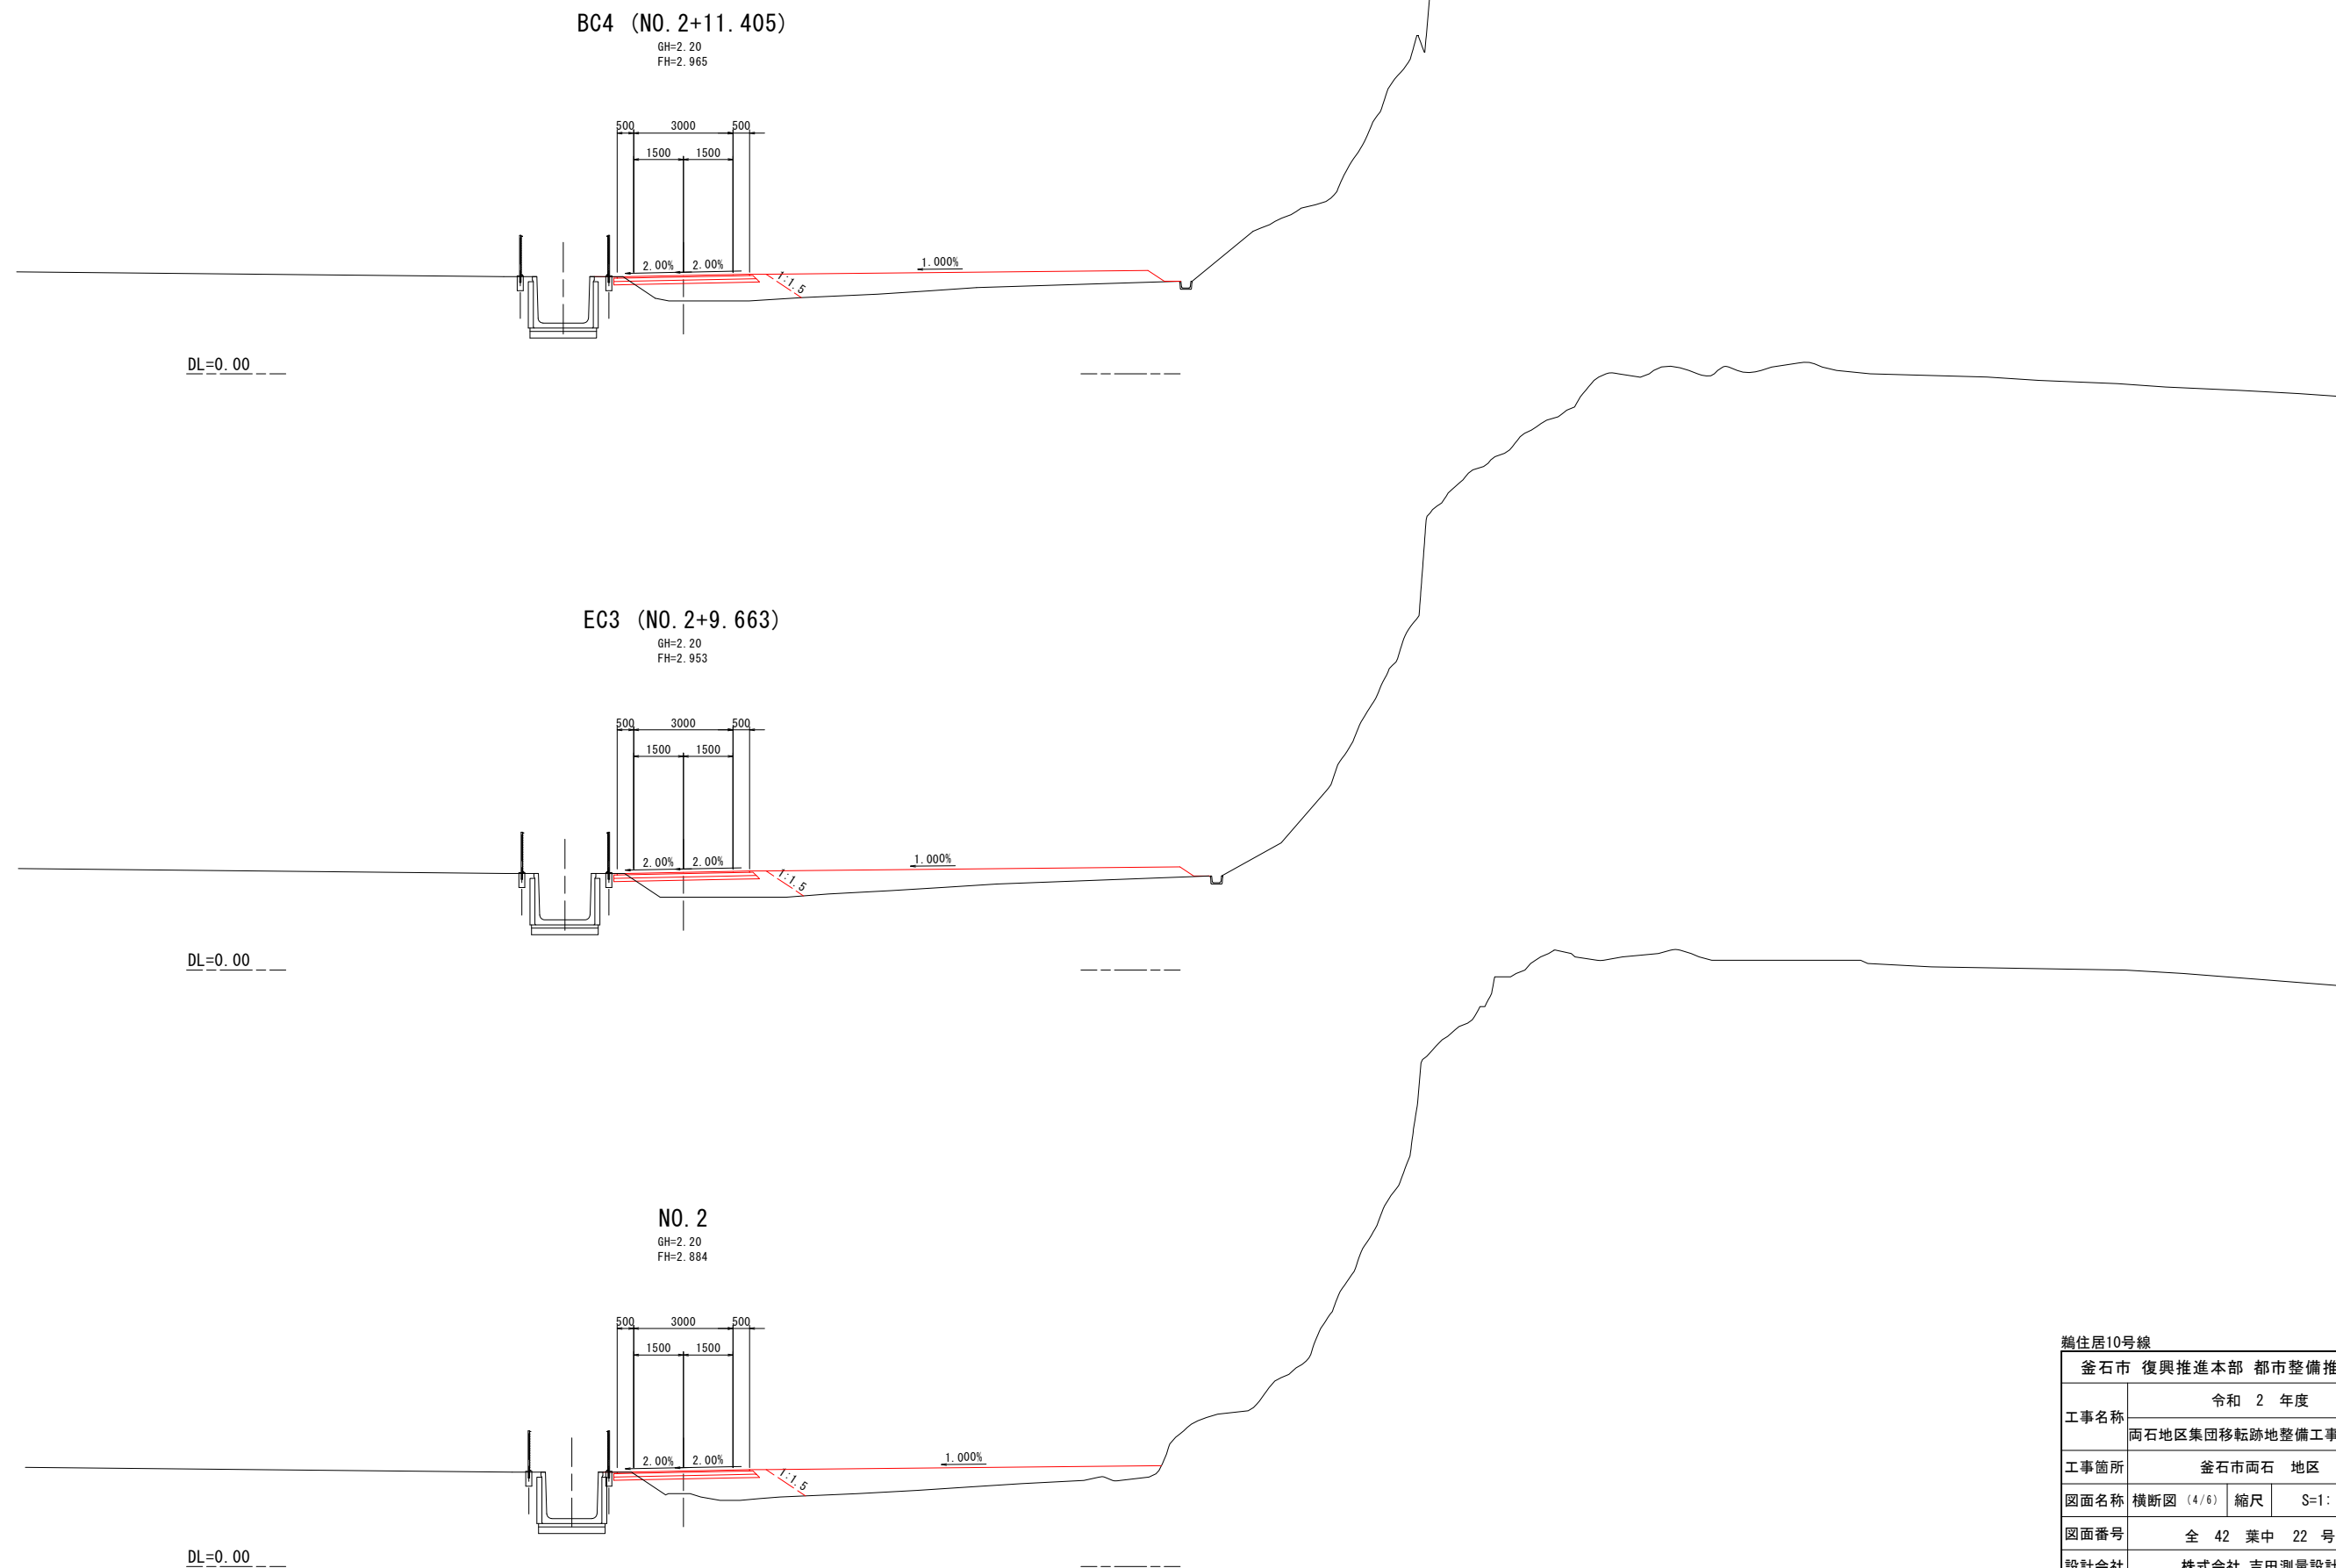


釜石市 復興推進本部 都市整備推進室		
工事名称	令和 2 年度	
	岡石地区集団移転跡地整備工事(その2)	
工事箇所	釜石市岡石 地区	
図面名称	横断面 (4/6)	縮尺 S=1: 100
図面番号	全 42 葉中 22 号	
設計会社	株式会社 吉田測量設計	

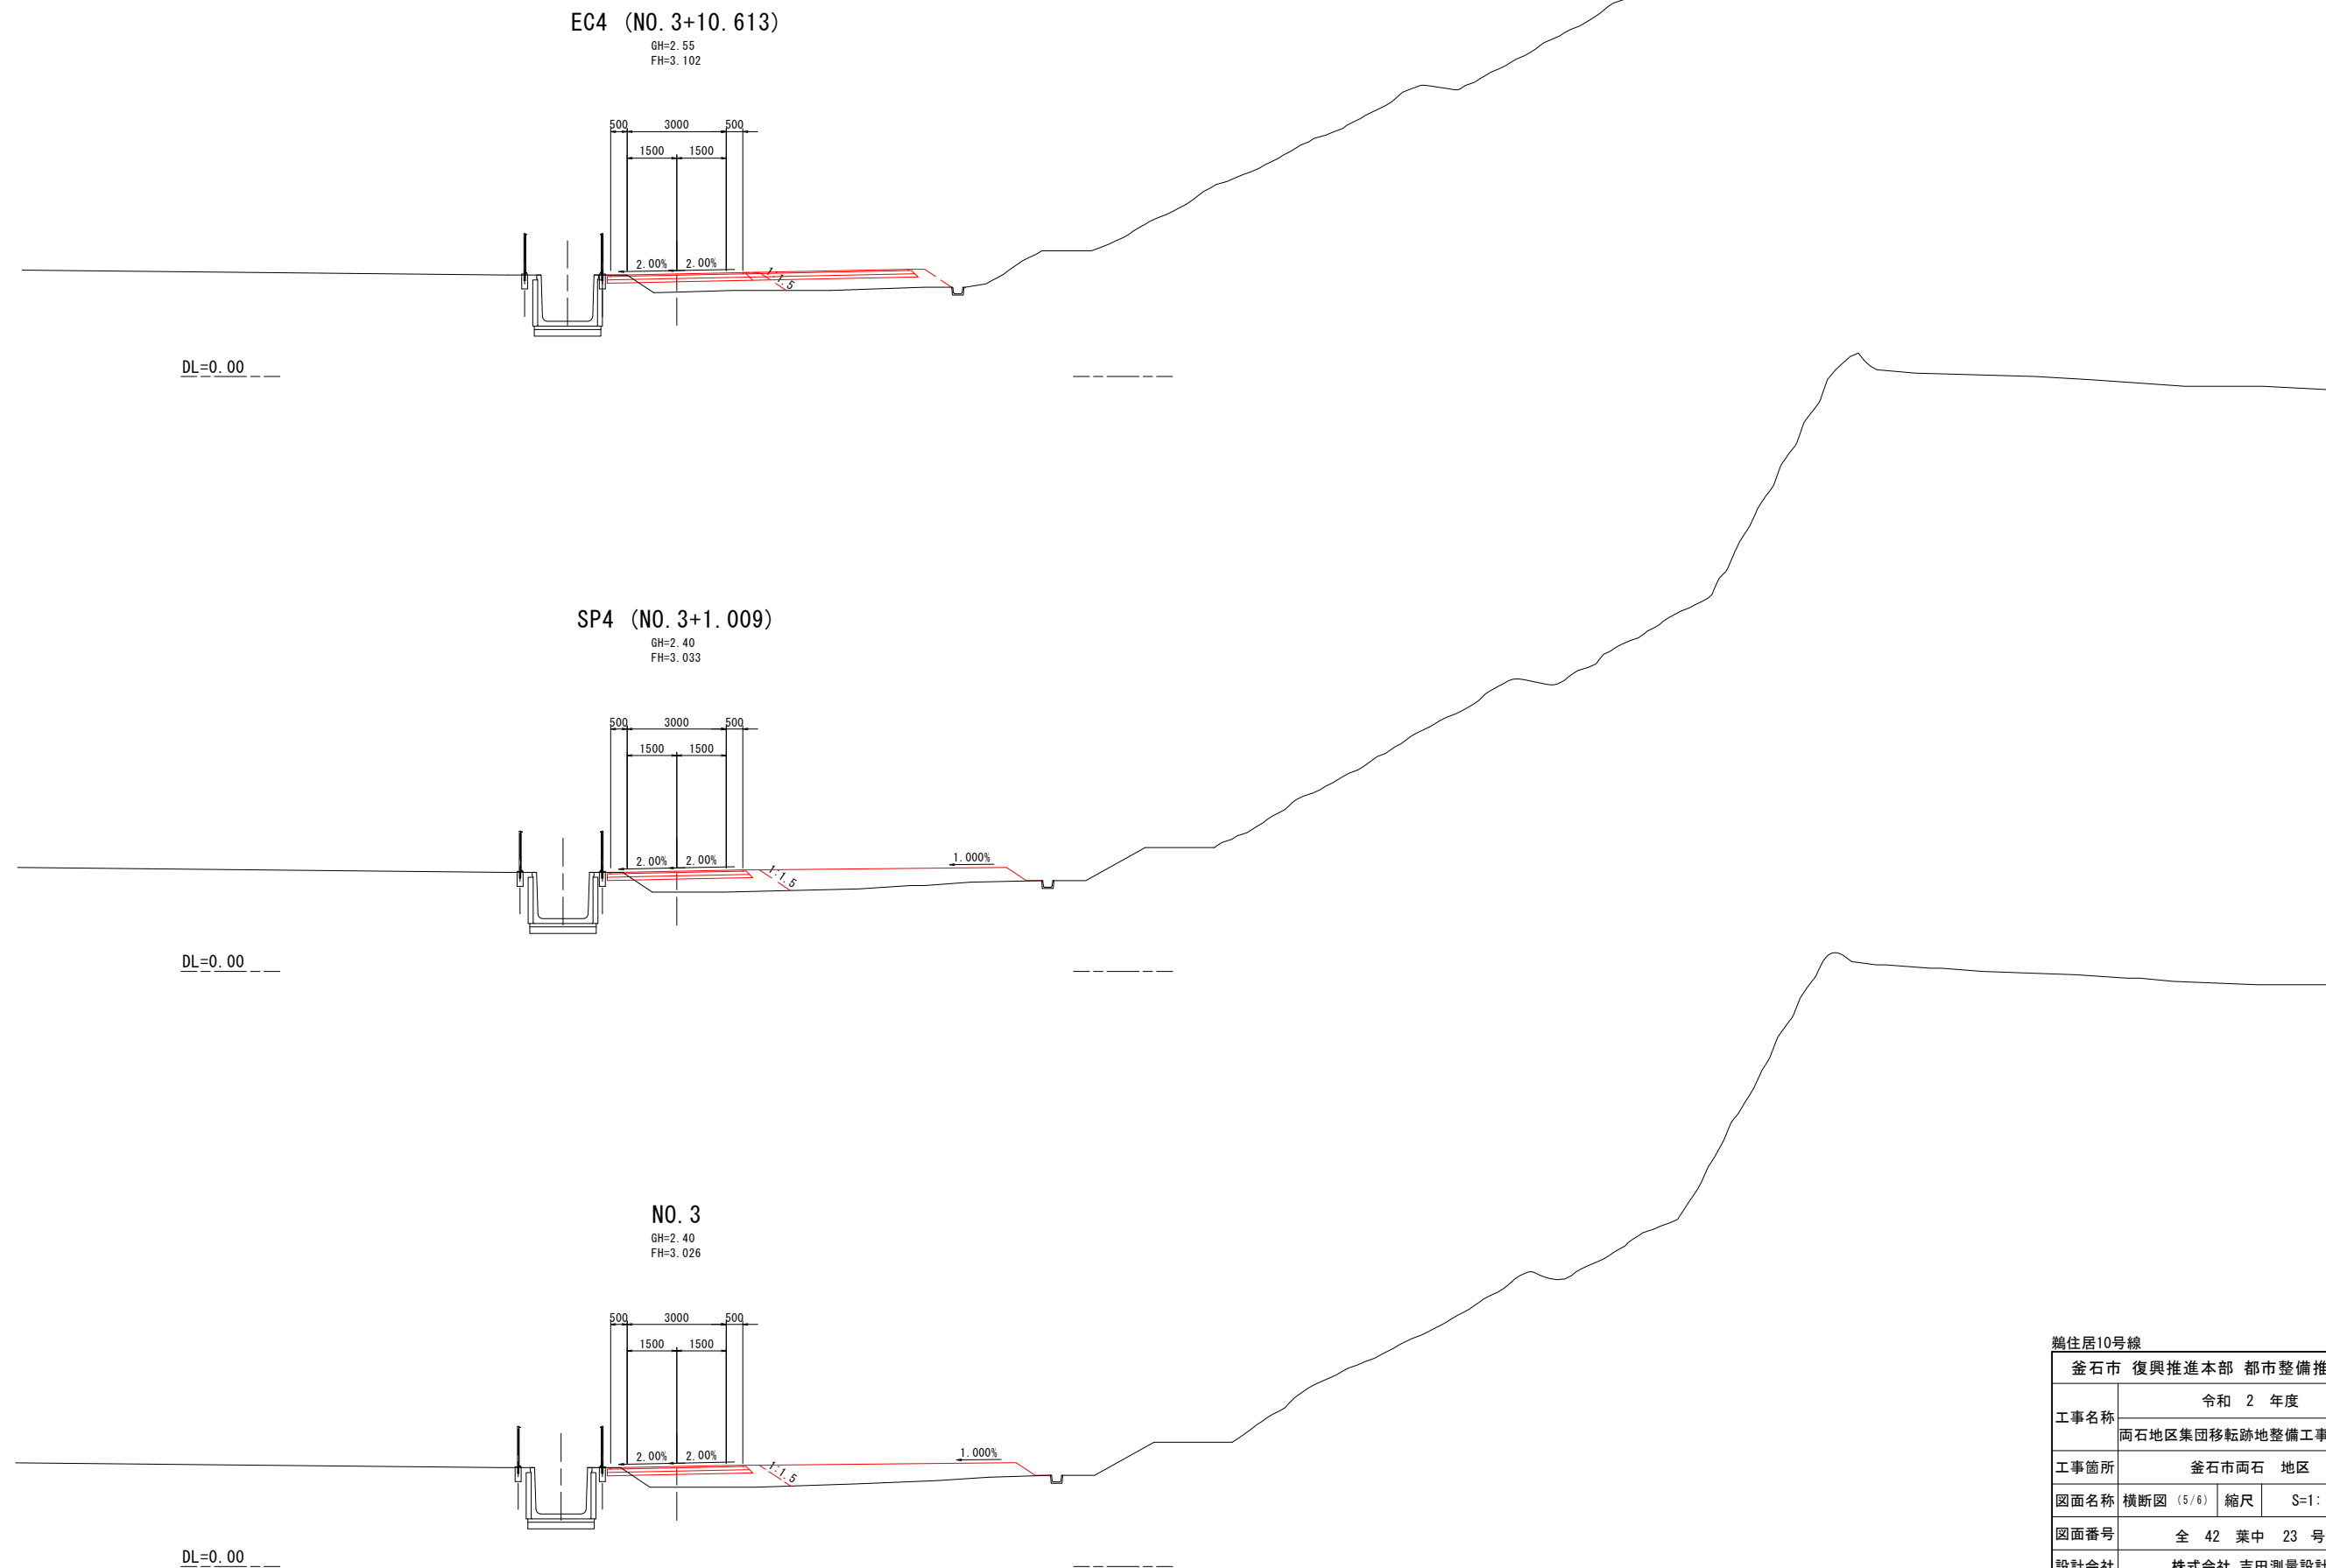


鵜住居10号線		
釜石市 復興推進本部 都市整備推進室		
工事名称	令和 2 年度	
	岡石地区集団移転跡地整備工事(その2)	
工事箇所	釜石市岡石 地区	
図面名称	横断面図 (5/6)	縮尺 S=1: 100
図面番号	全 42 葉中 23 号	
設計会社	株式会社 吉田測量設計	

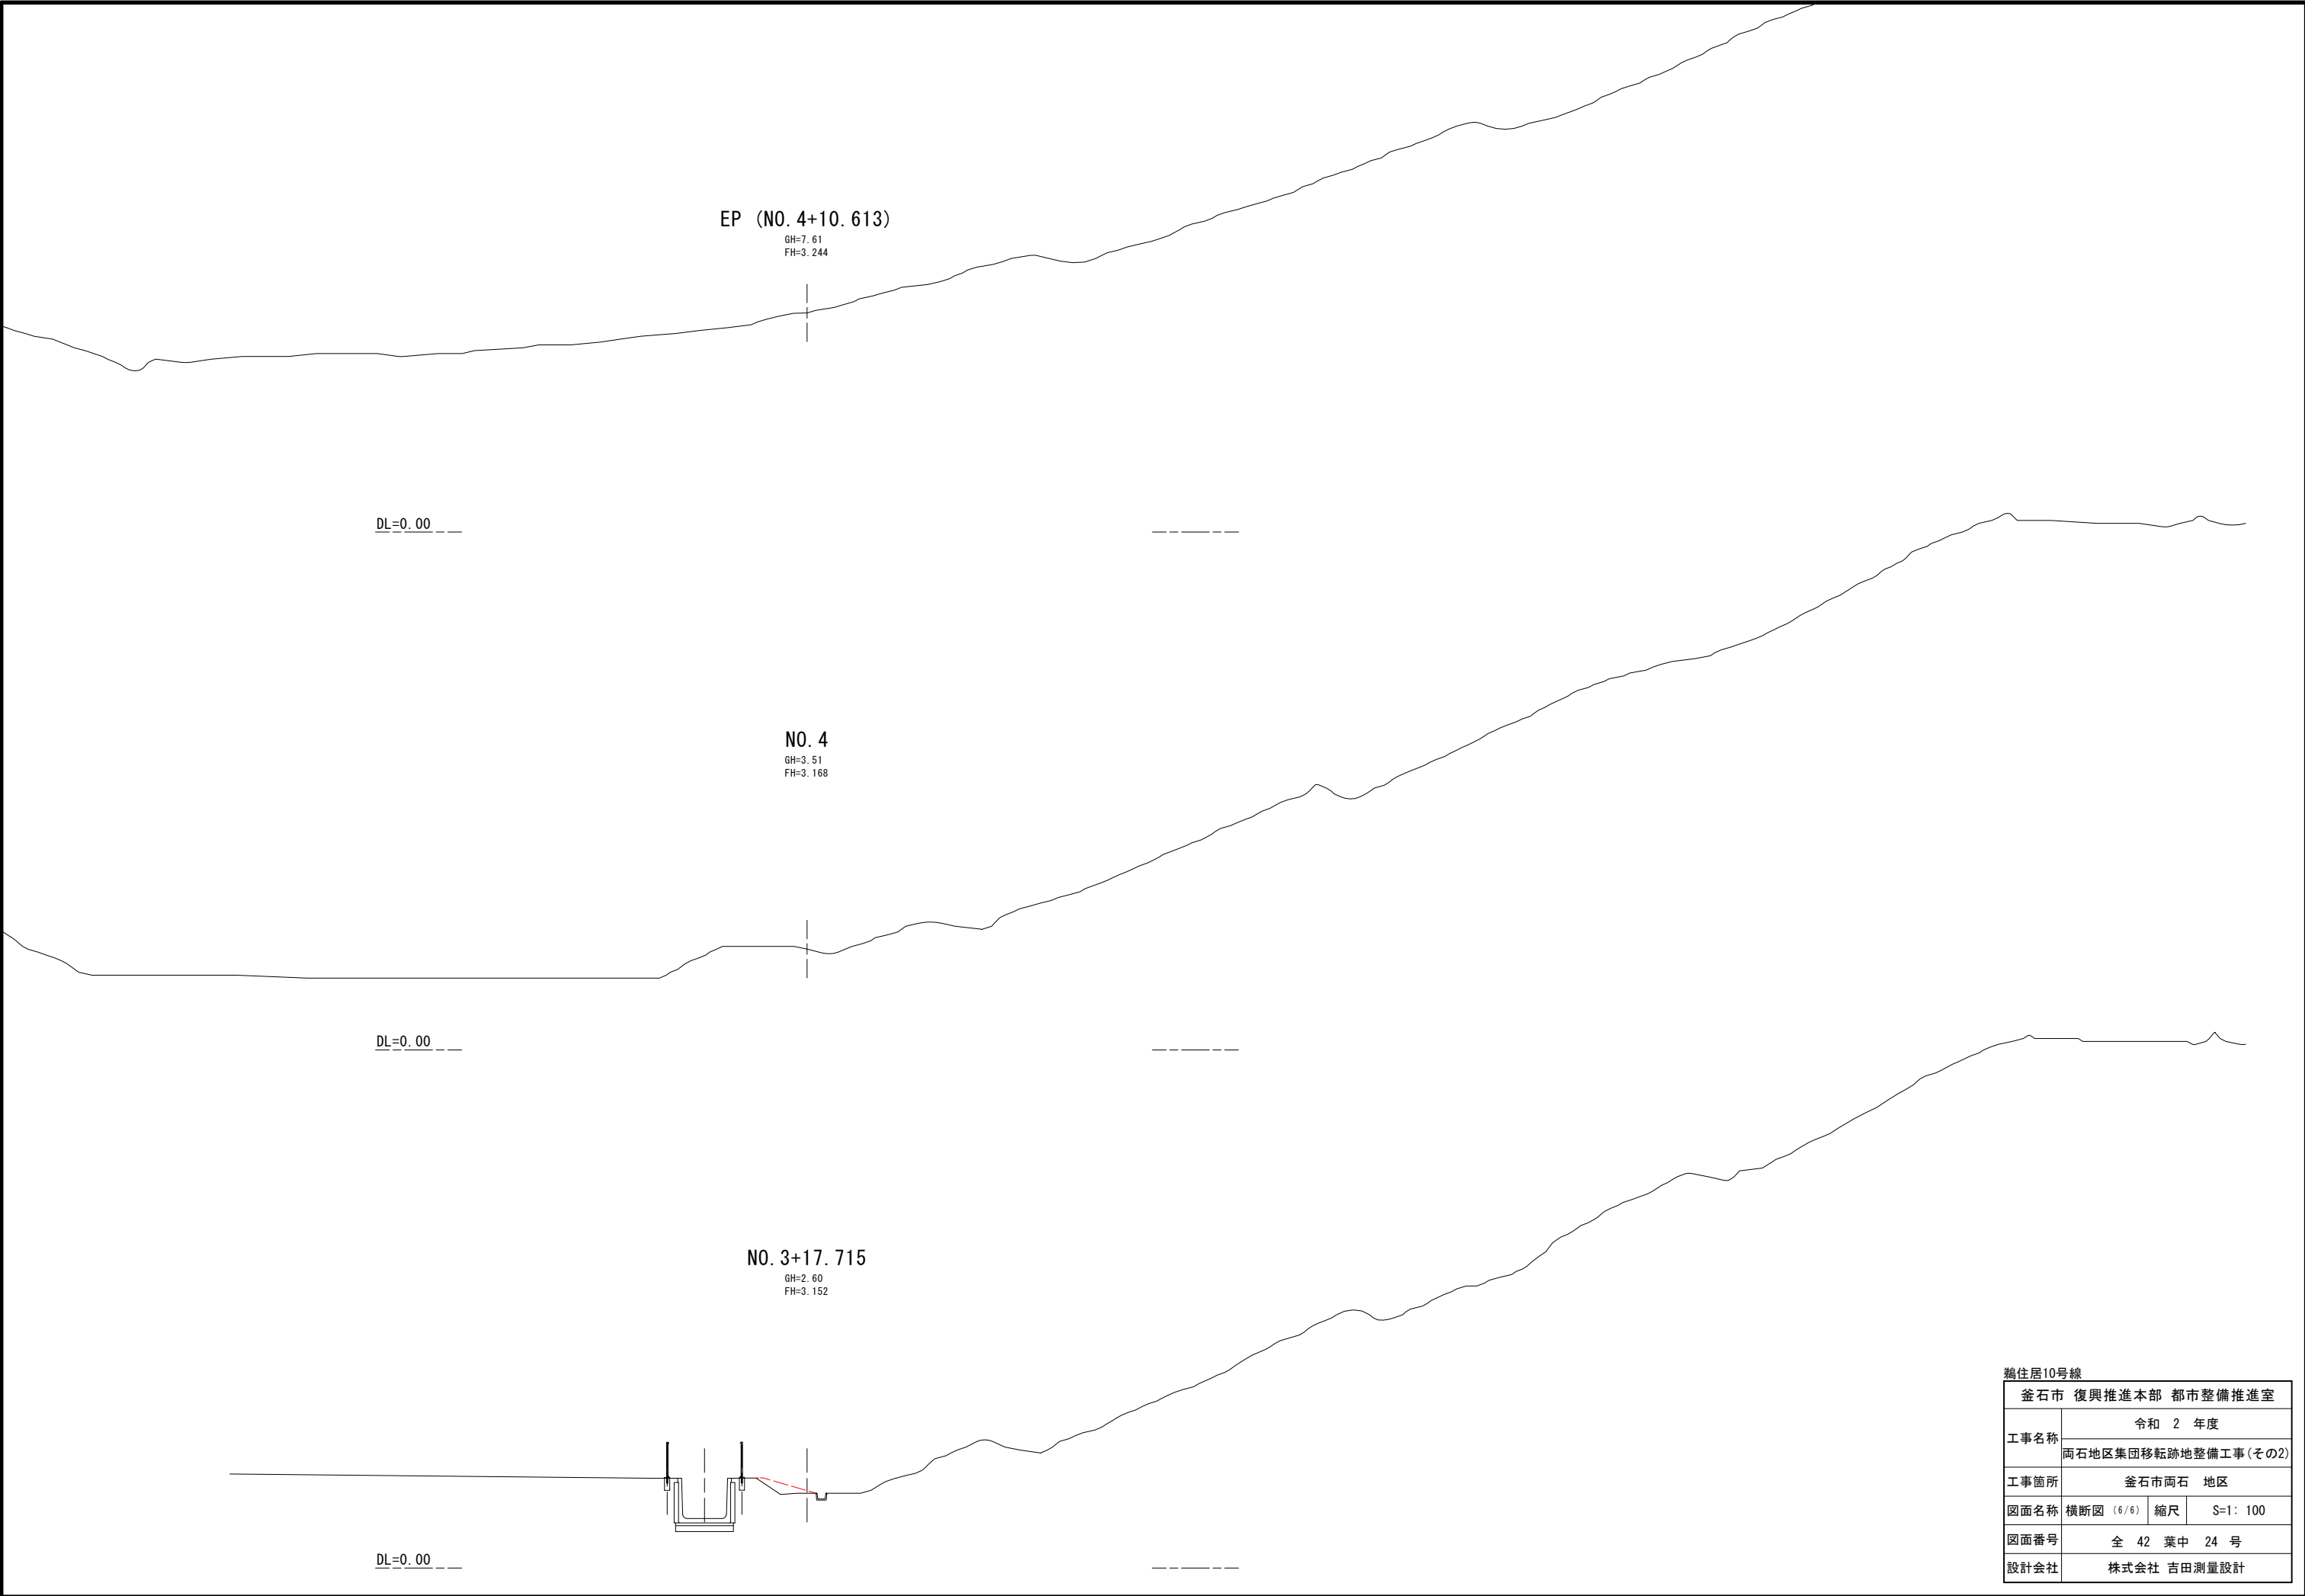


釜住居10号線			
釜石市 復興推進本部 都市整備推進室			
工事名称	令和 2 年度		
	岡石地区集団移転跡地整備工事(その2)		
工事箇所	釜石市岡石 地区		
図面名称	横断面 (6/6)	縮尺	S=1: 100
図面番号	全 42 葉中 24 号		
設計会社	株式会社 吉田測量設計		

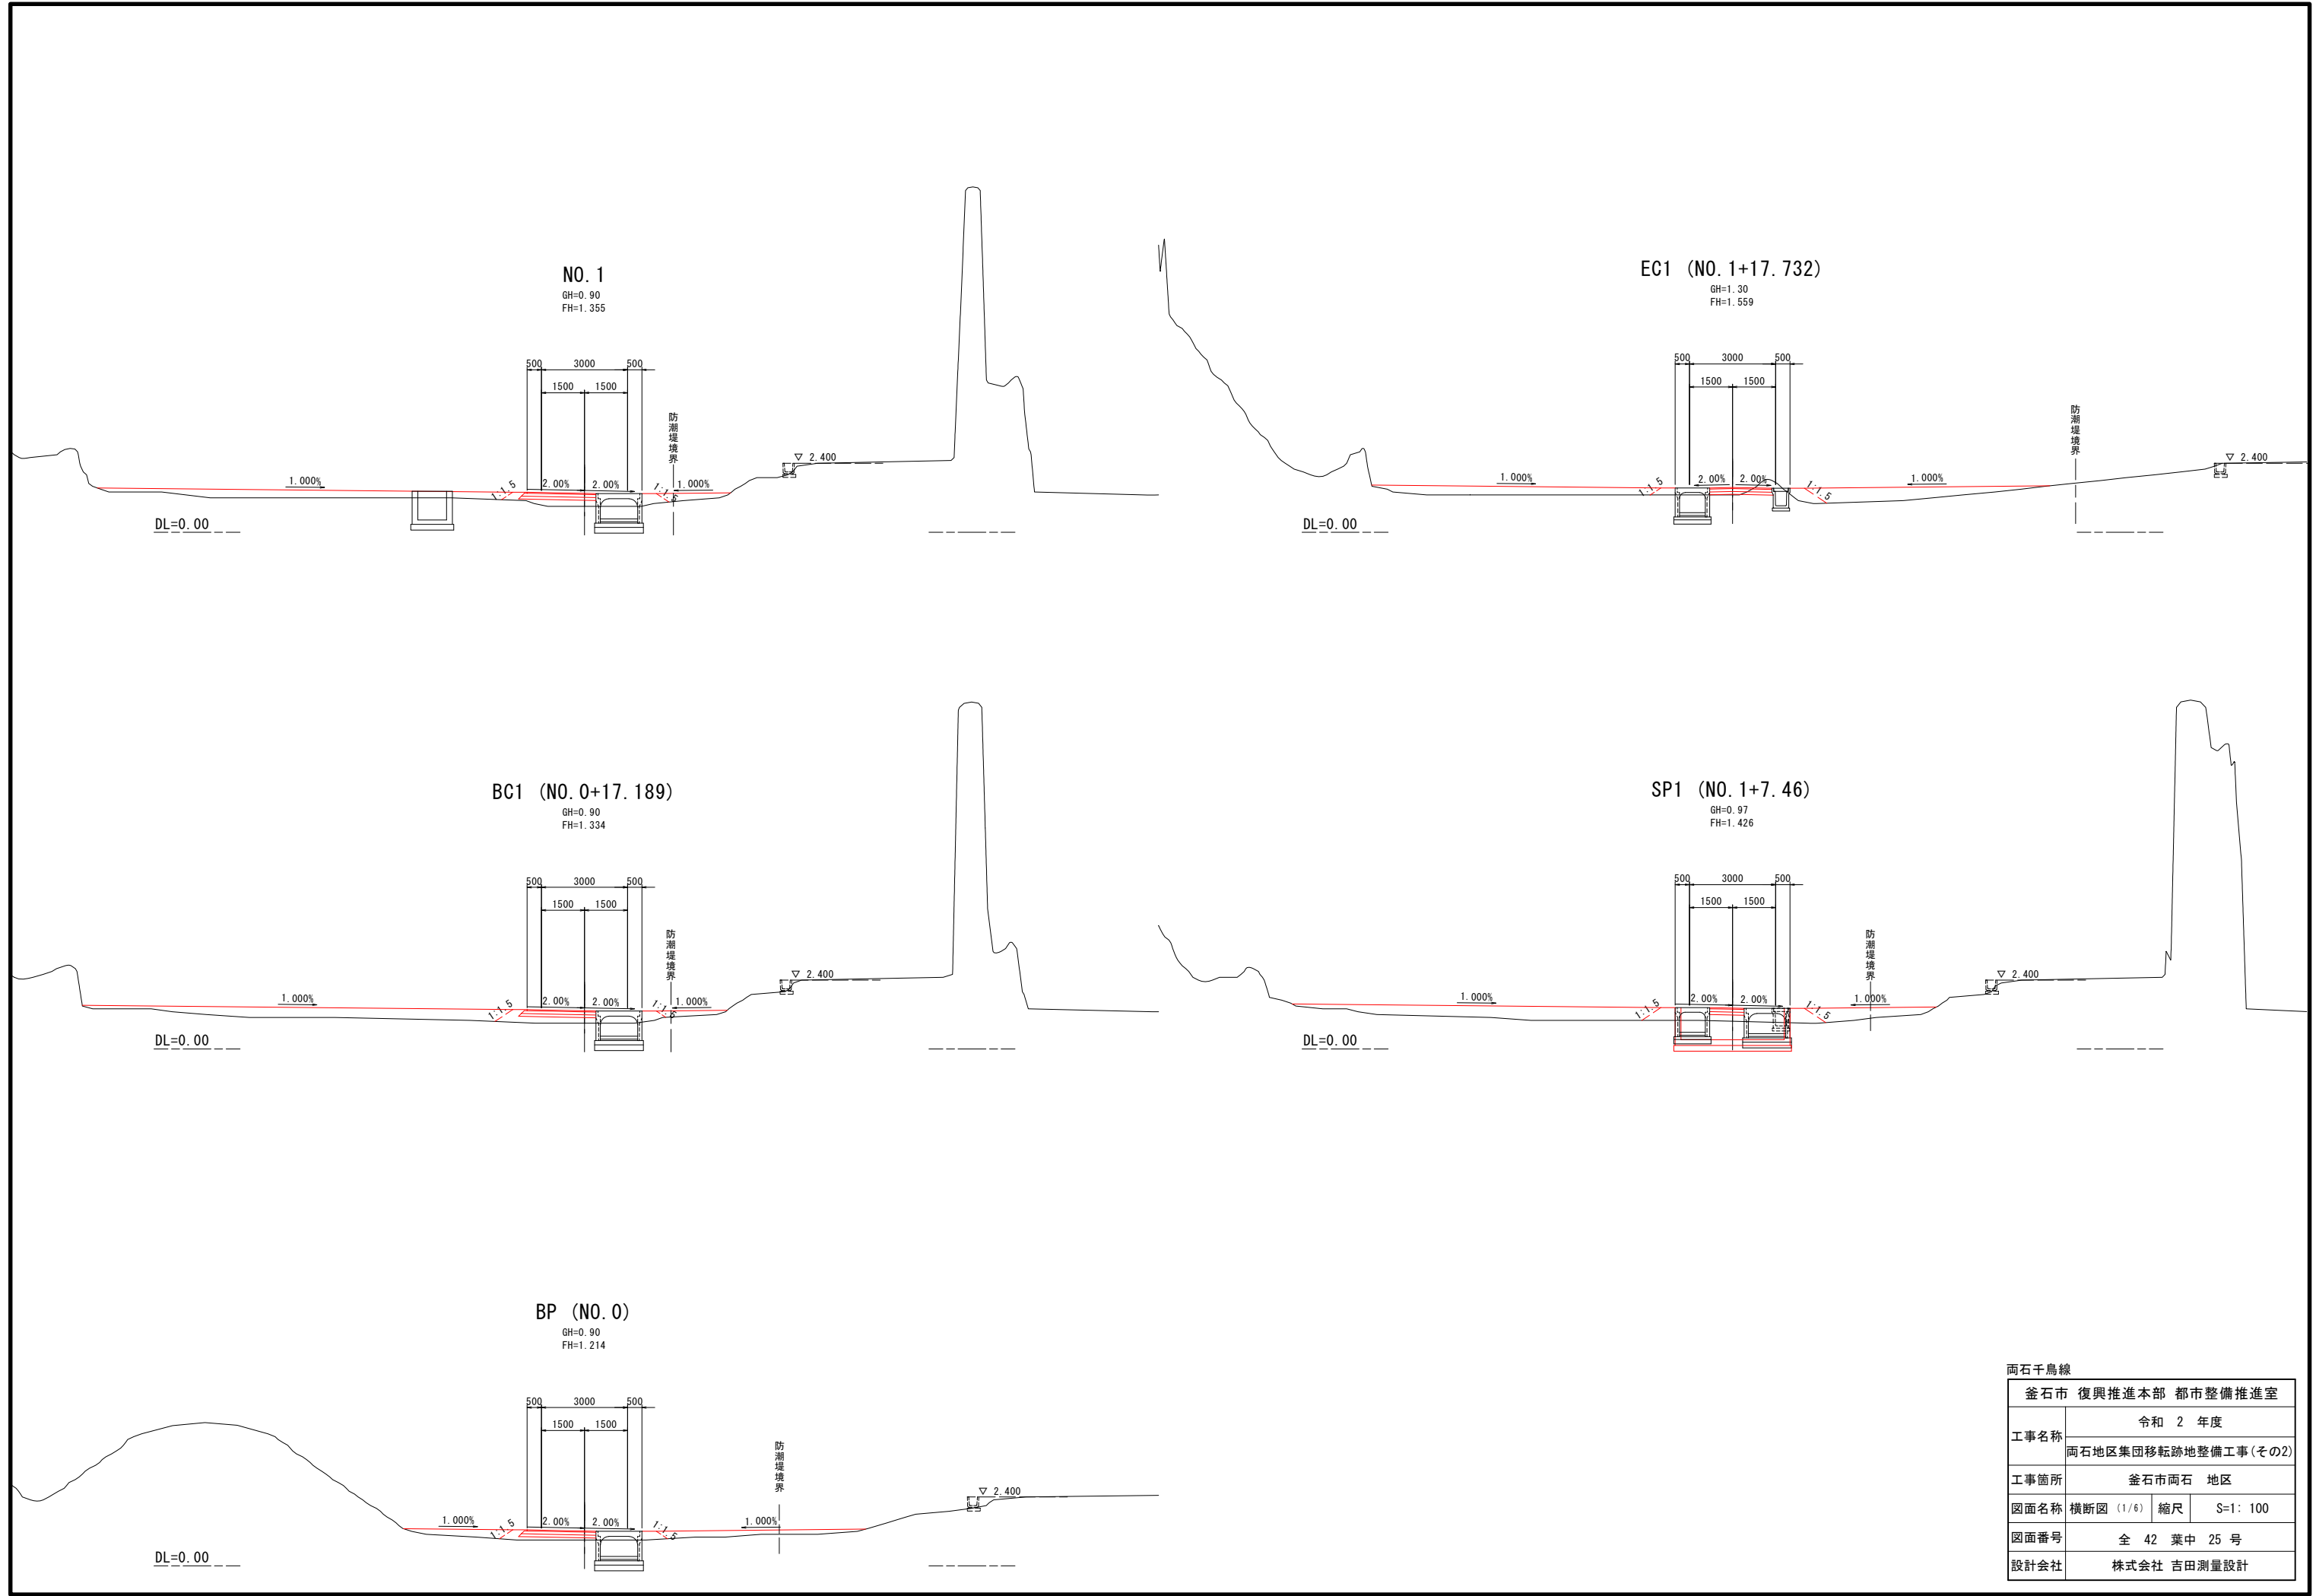

両石千鳥線			
釜石市 復興推進本部 都市整備推進室			
工事名称	令和 2 年度		
	両石地区集団移転跡地整備工事(その2)		
工事箇所	釜石市両石 地区		
図面名称	横断面 (1/6)	縮尺	S=1: 100
図面番号	全 42 葉中 25 号		
設計会社	株式会社 吉田測量設計		

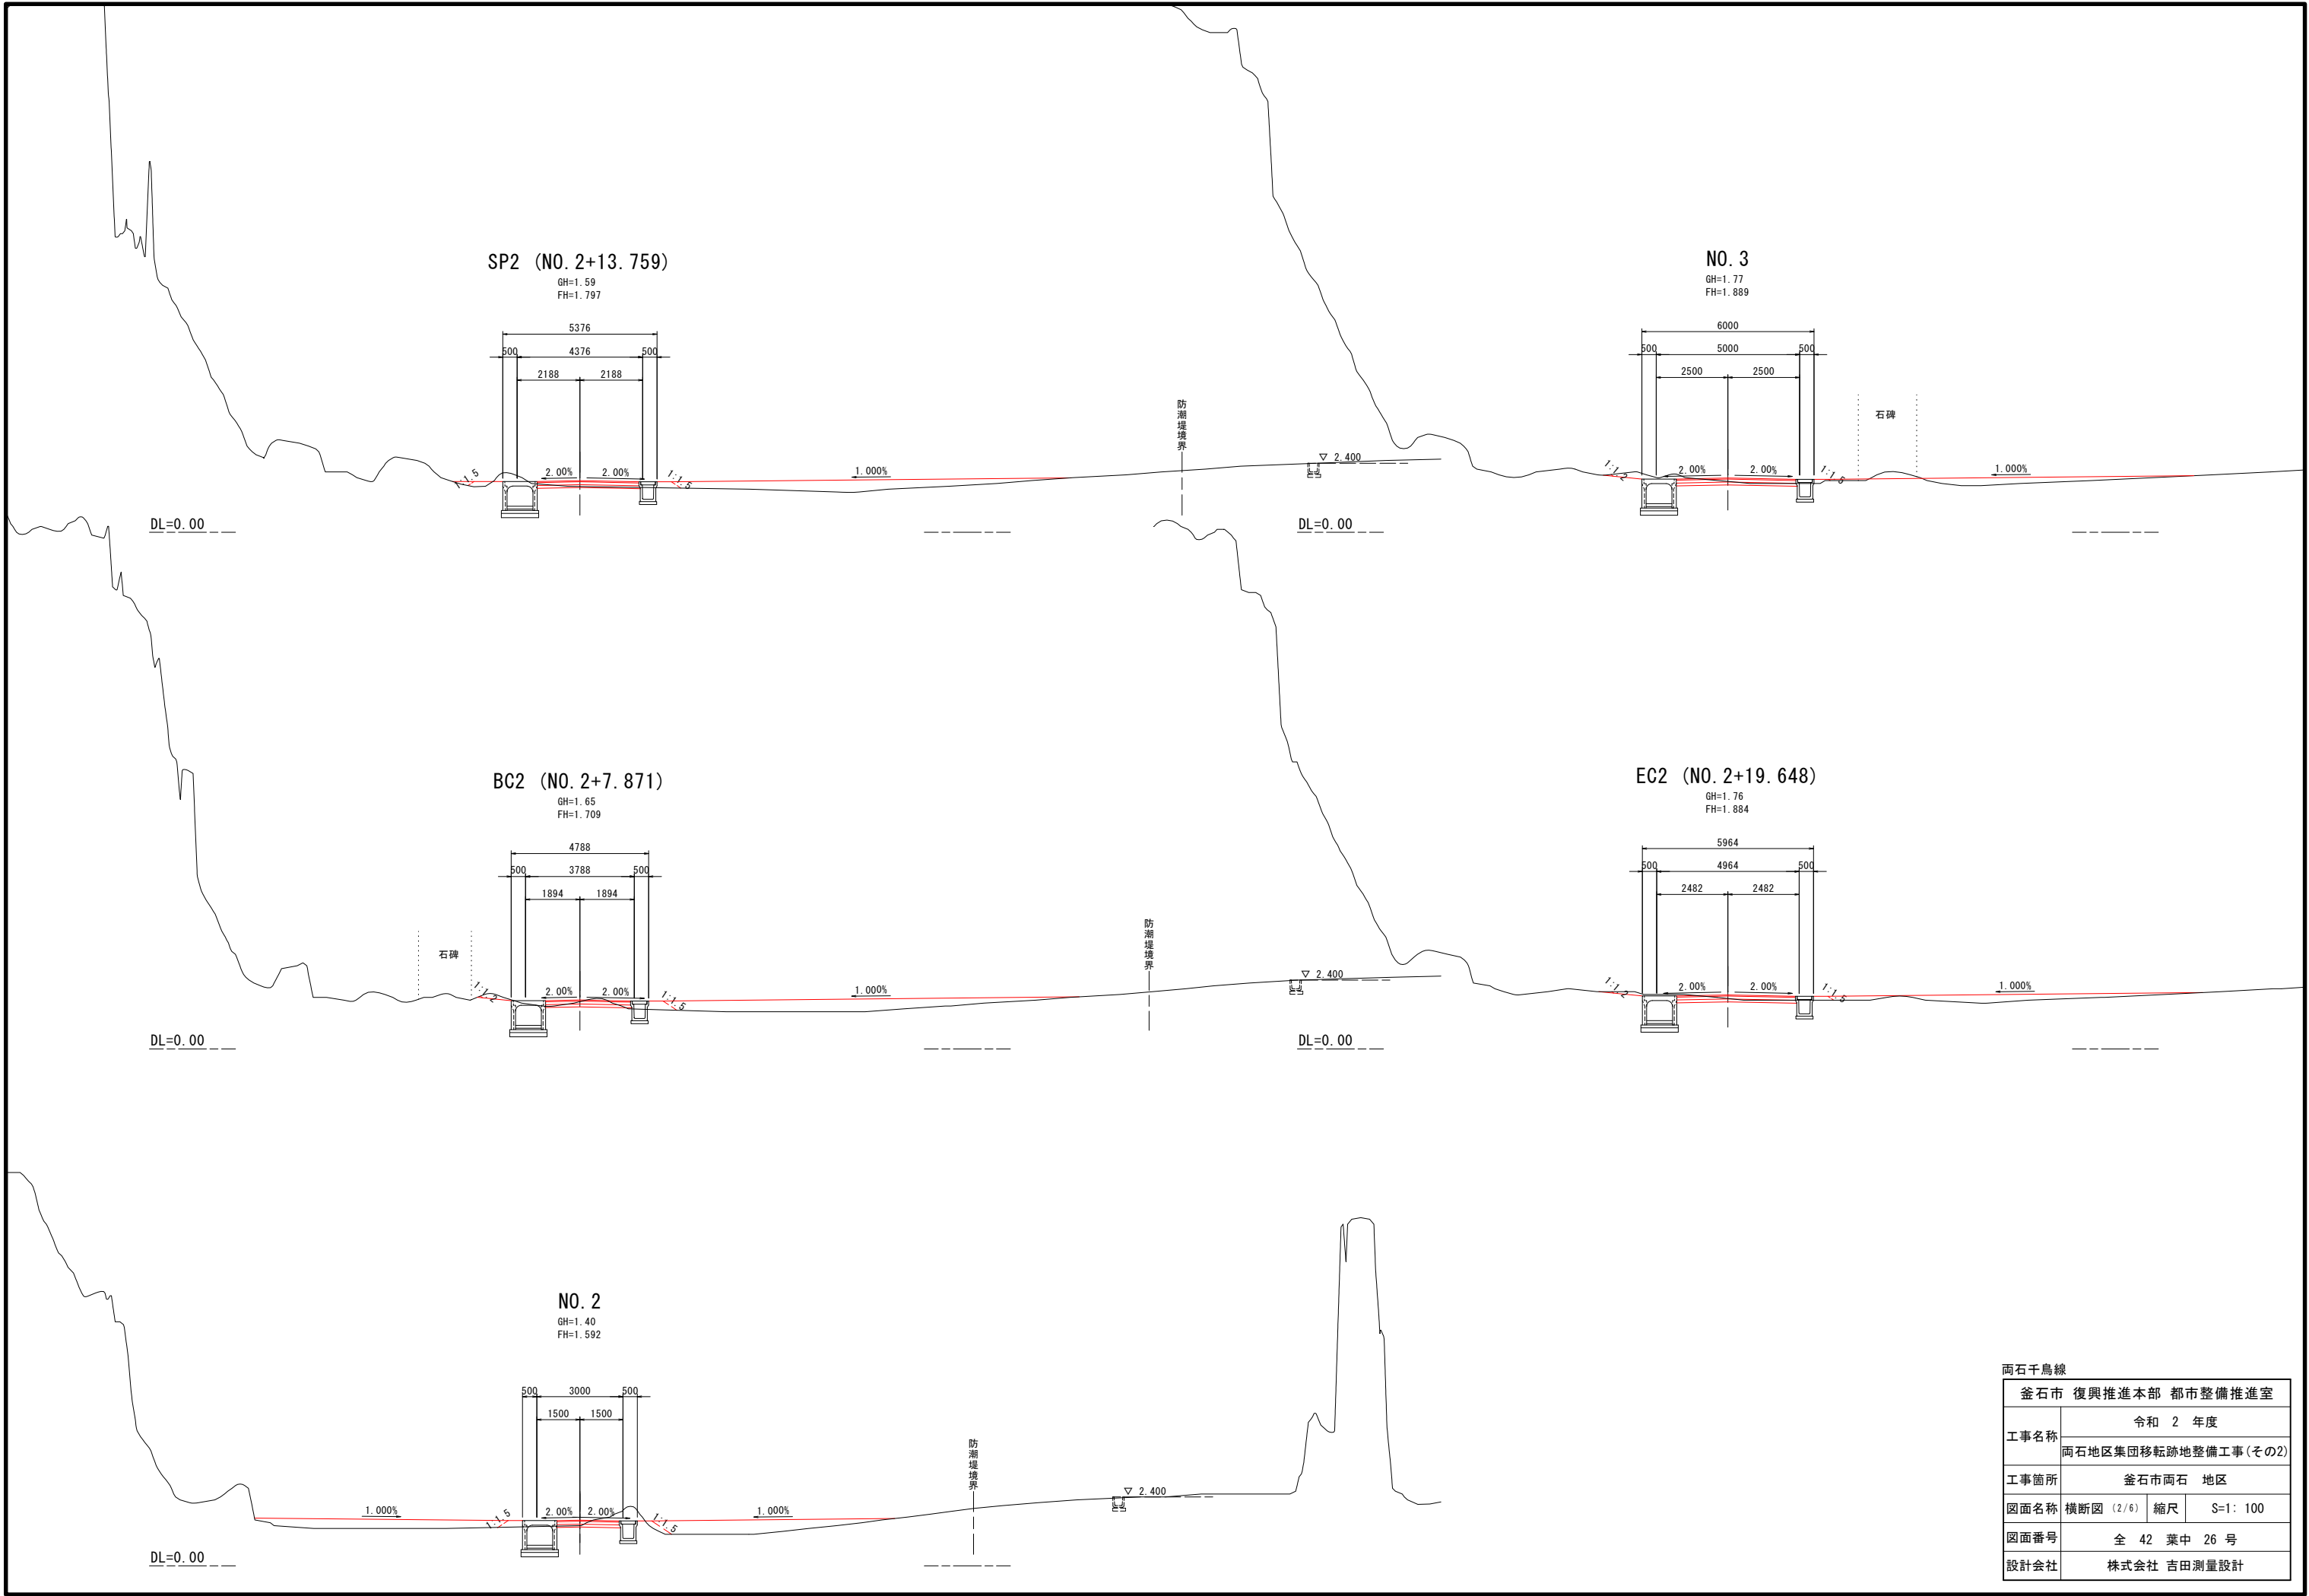


両石千鳥線		
釜石市 復興推進本部 都市整備推進室		
工事名称	令和 2 年度	
	両石地区集団移転跡地整備工事(その2)	
工事箇所	釜石市両石 地区	
図面名称	横断面 (2/6)	縮尺 S=1: 100
図面番号	全 42 葉中 26 号	
設計会社	株式会社 吉田測量設計	

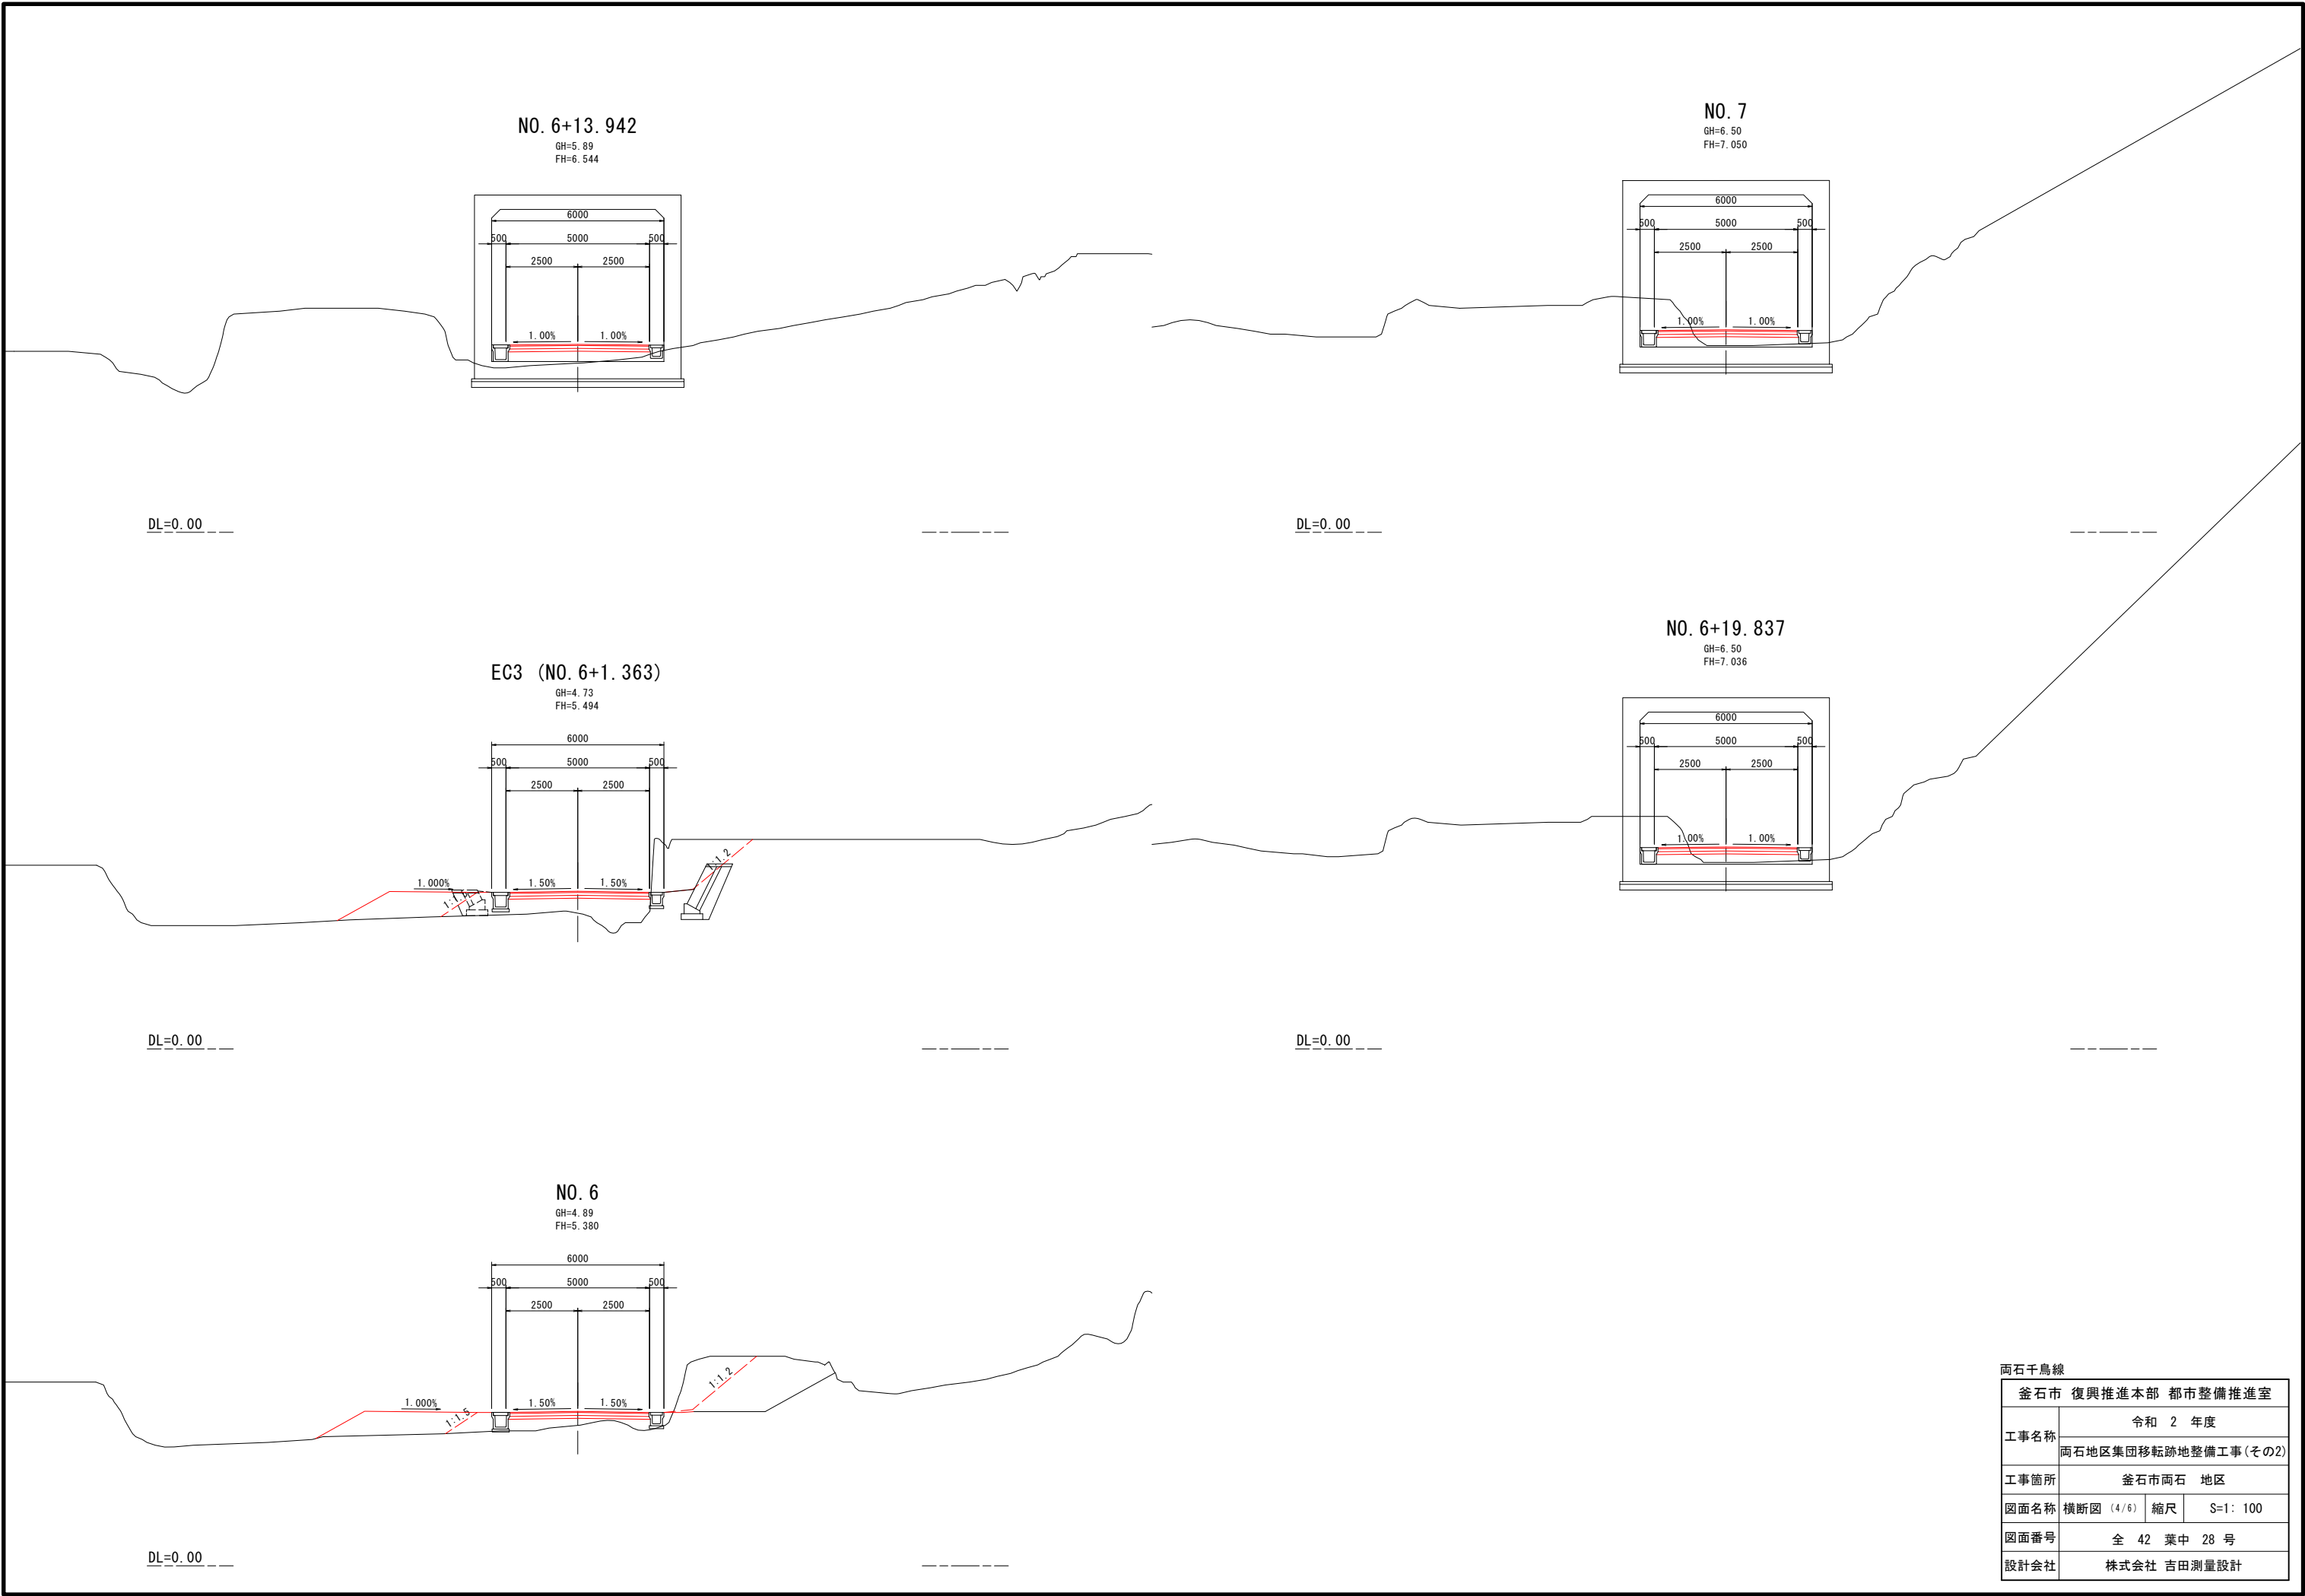

両石千鳥線		
釜石市 復興推進本部 都市整備推進室		
工事名称	令和 2 年度	
	両石地区集団移転跡地整備工事(その2)	
工事箇所	釜石市両石 地区	
図面名称	横断面 (4/6)	縮尺 S=1: 100
図面番号	全 42 葉中 28 号	
設計会社	株式会社 吉田測量設計	

BC4 (NO. 8+18. 713)


GH=10. 10
FH=10. 256

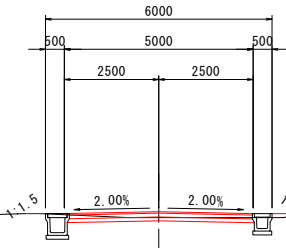

DL=0. 00

NO. 8


GH=8. 38
FH=8. 715

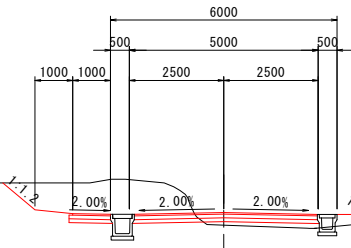

DL=0. 00

NO. 7+3. 442


GH=6. 90
FH=7. 337

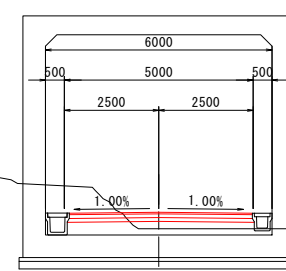

DL=0. 00

SP4 (NO. 9+10. 002)


GH=11. 12
FH=11. 214

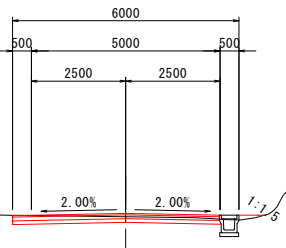

DL=5. 00


NO. 9

GH=10. 22
FH=10. 364

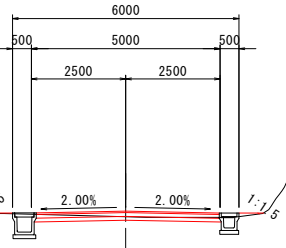




DL=5. 00

両石千鳥線		
釜石市 復興推進本部 都市整備推進室		
工事名称	令和 2 年度	
	両石地区集団移転跡地整備工事(その2)	
工事箇所	釜石市両石 地区	
図面名称	横断面図 (5/6)	縮尺 S=1: 100
図面番号	全 42 葉中 29 号	
設計会社	株式会社 吉田測量設計	



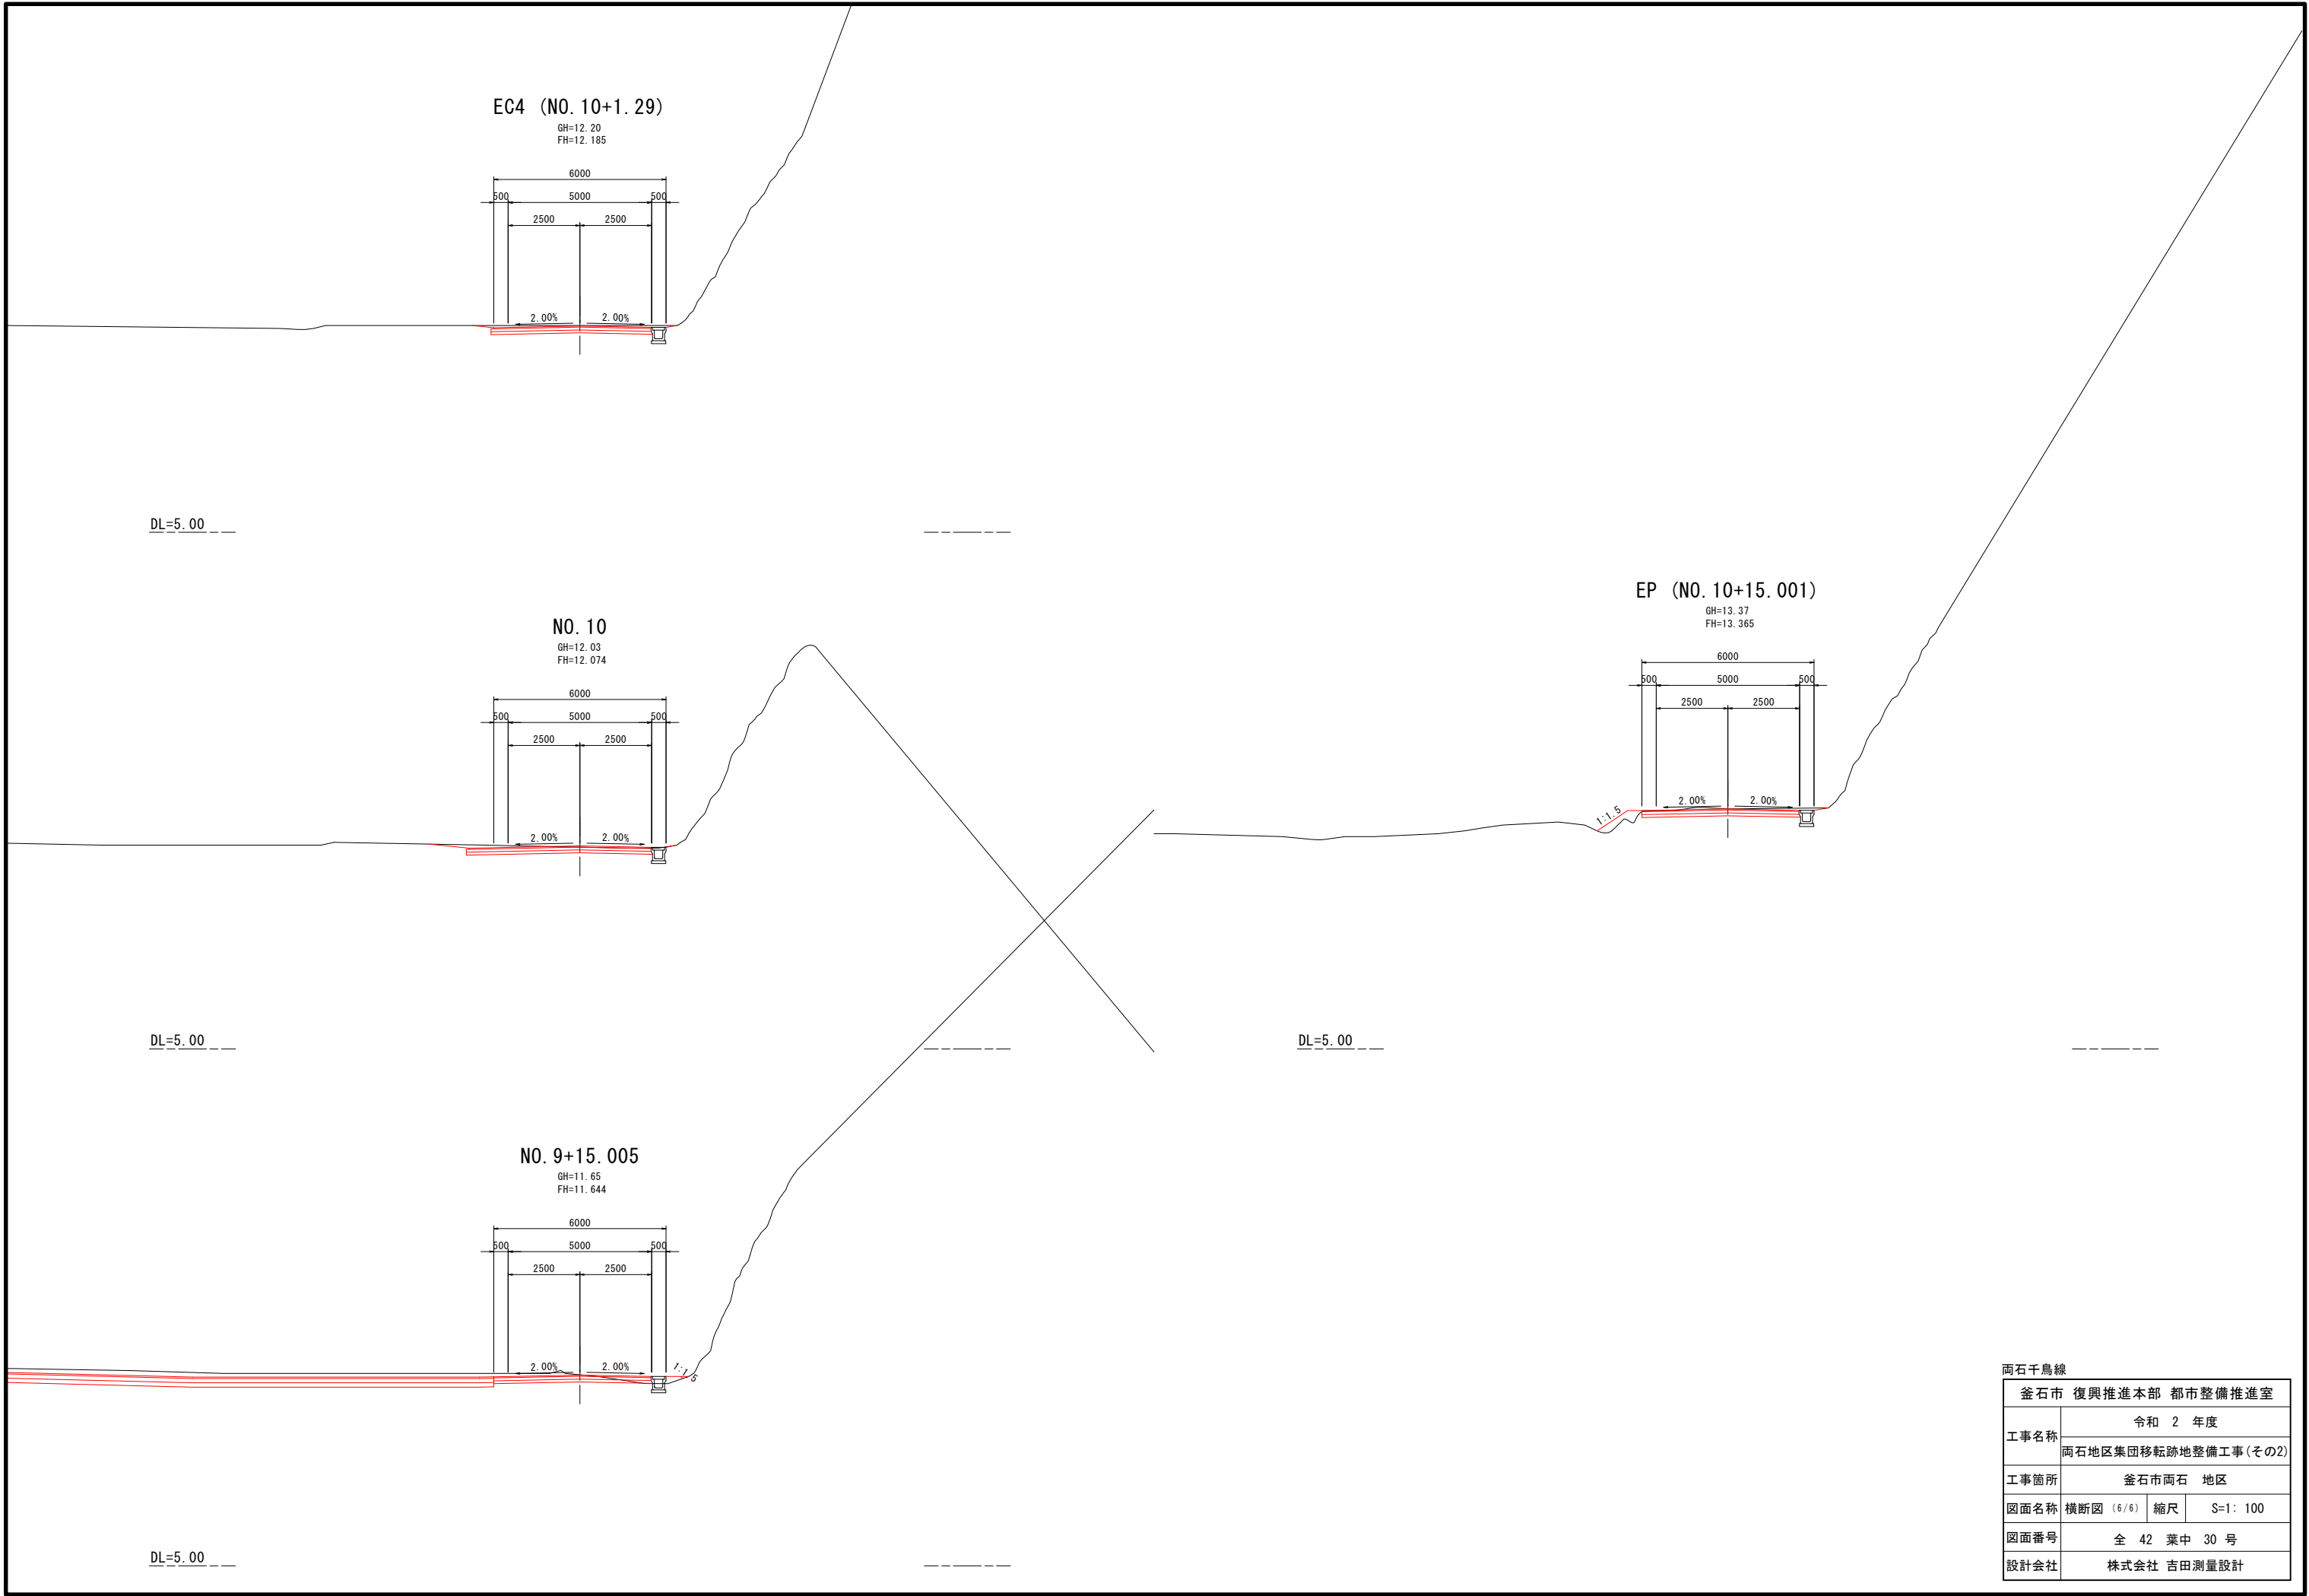


両石千鳥線


釜石市 復興推進本部 都市整備推進室			
工事名称	令和 2 年度		
	両石地区集団移転跡地整備工事(その2)		
工事箇所	釜石市両石 地区		
図面名称	横断面 (6/6)	縮尺	S=1: 100
図面番号	全 42 葉中 30 号		
設計会社	株式会社 吉田測量設計		

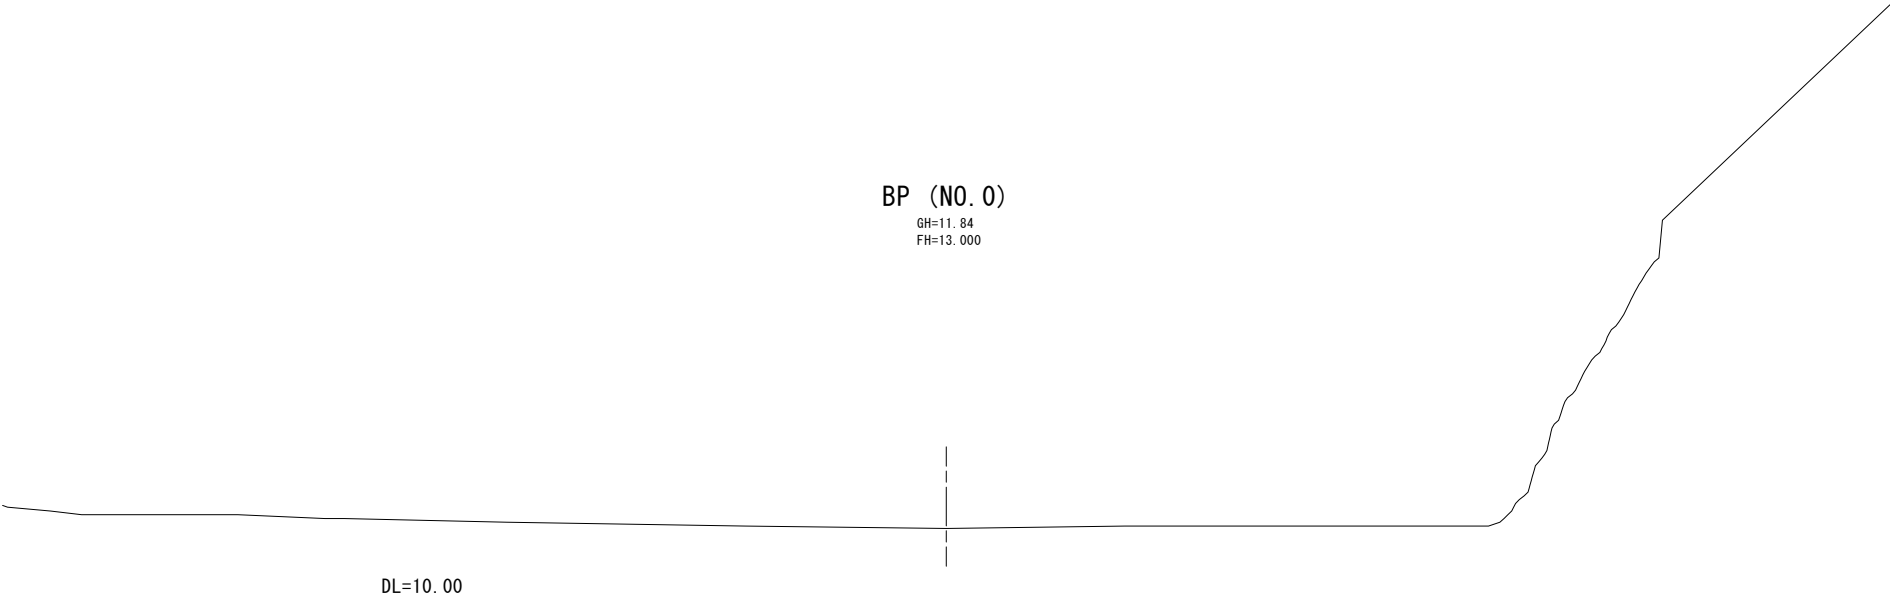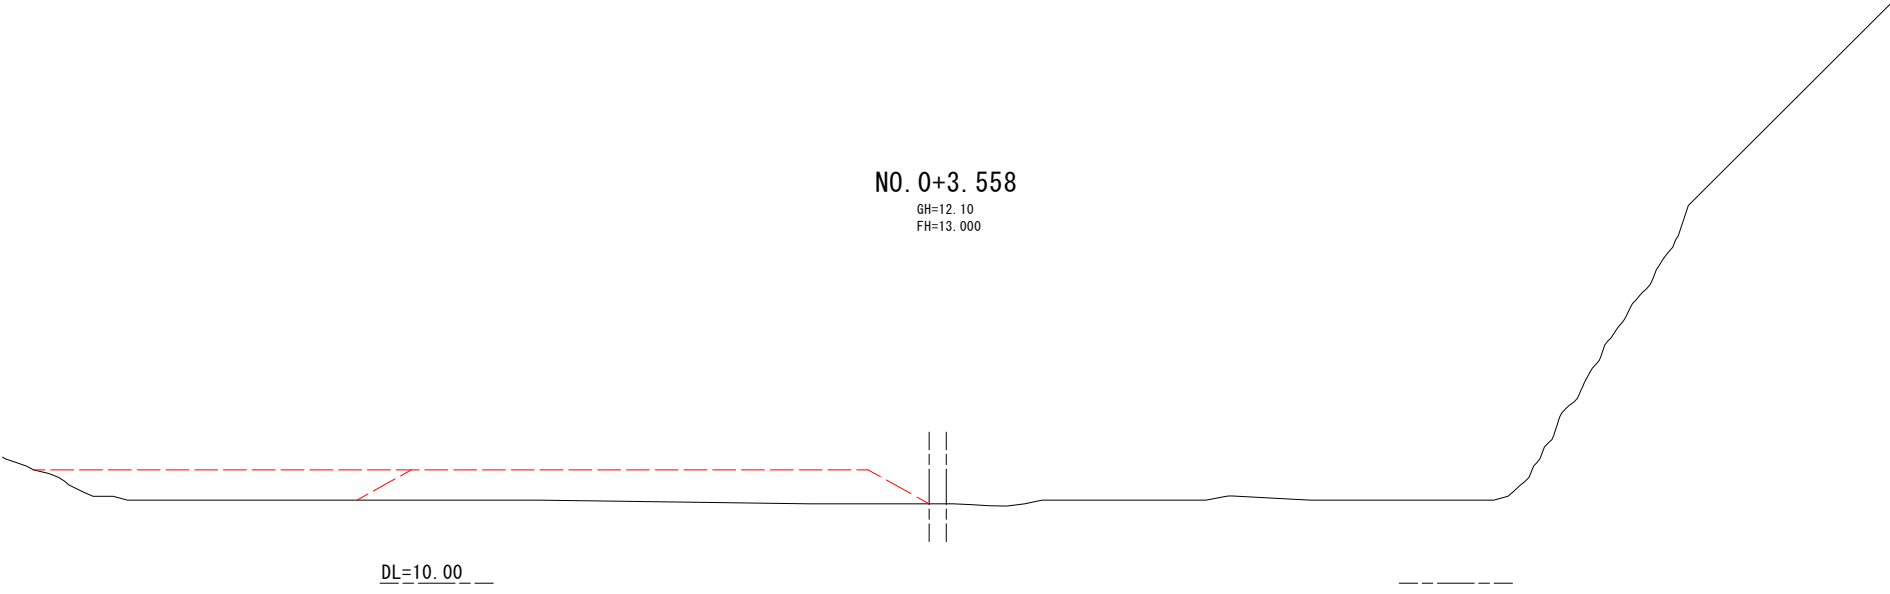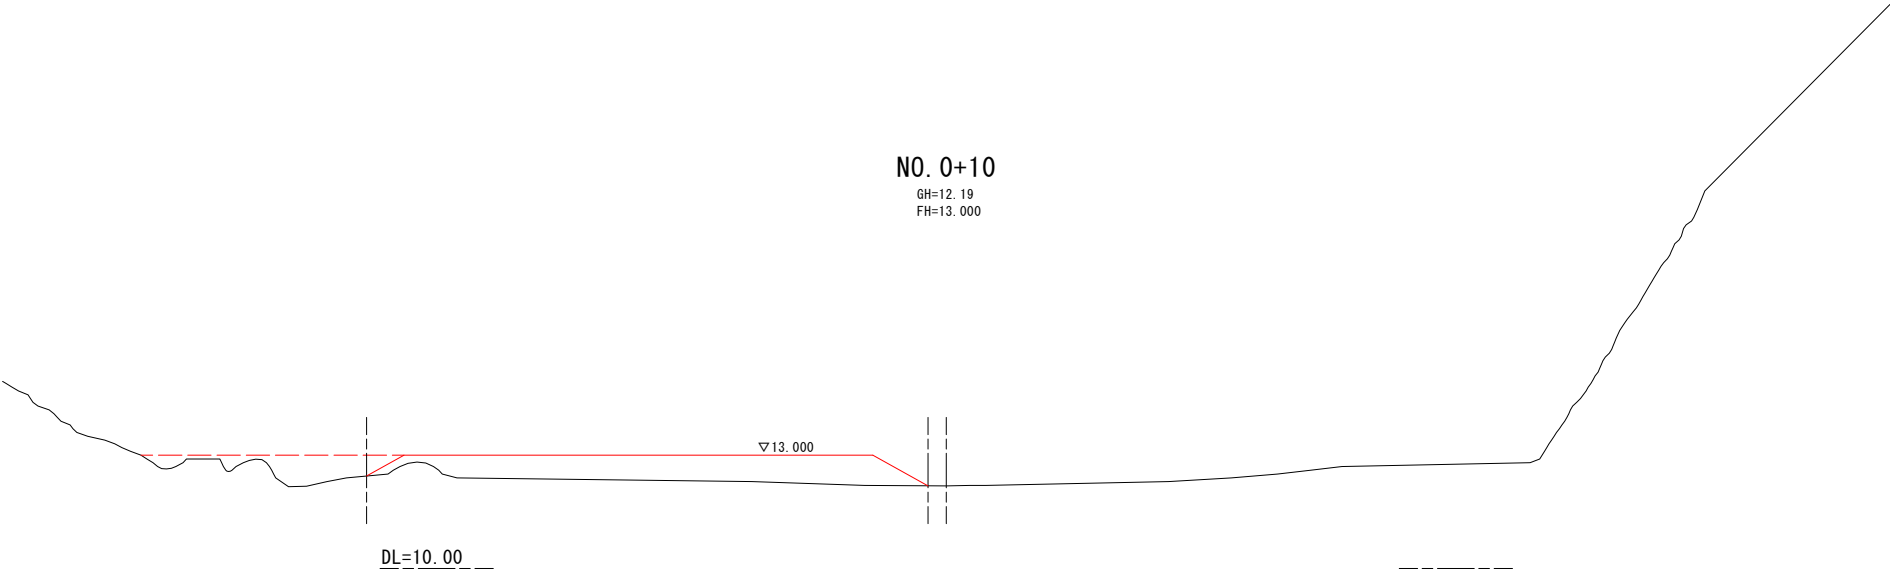


整地設計01			
釜石市 復興推進本部 都市整備推進室			
工事名称	令和 2 年度		
	岡石地区集団移転跡地整備工事(その2)		
工事箇所	釜石市岡石 地区		
図面名称	横断面 (1/6)	縮尺	S=1: 100
図面番号	全 42 葉中 31 号		
設計会社	株式会社 吉田測量設計		

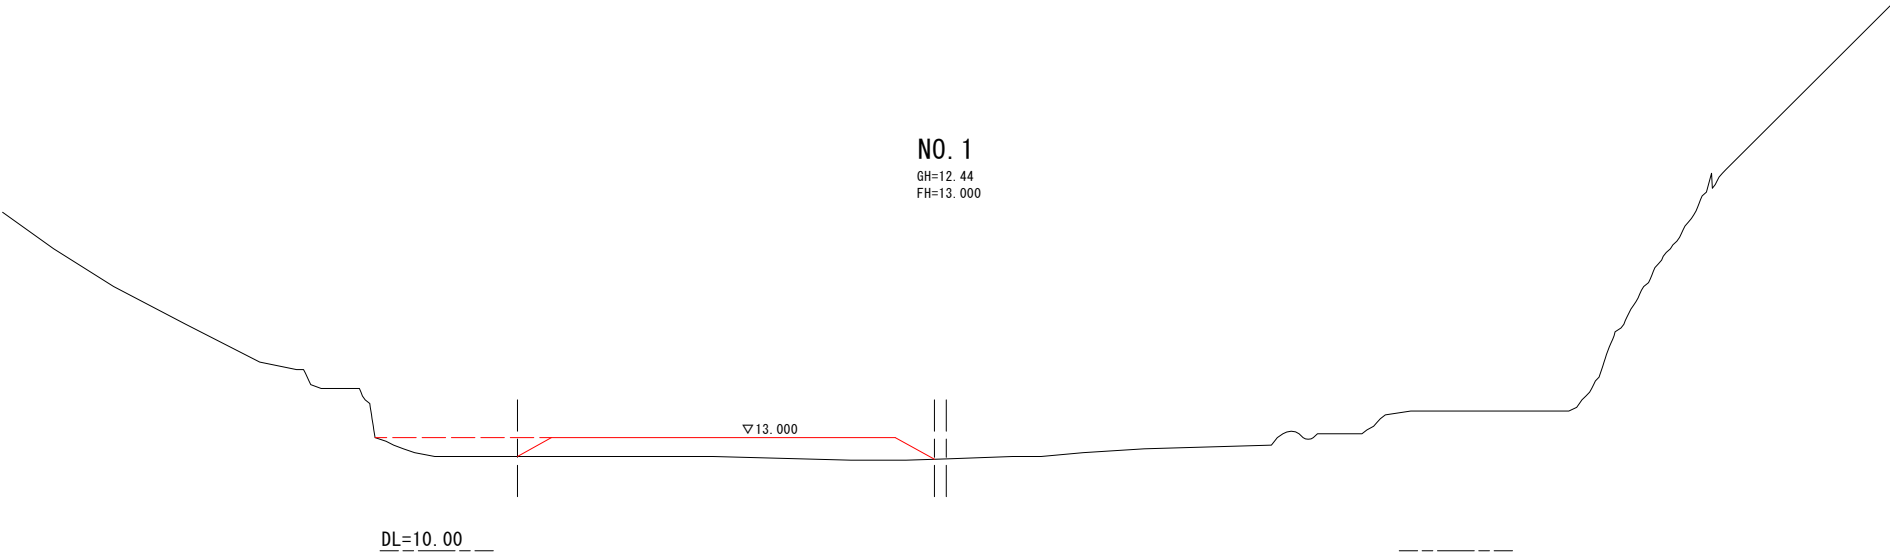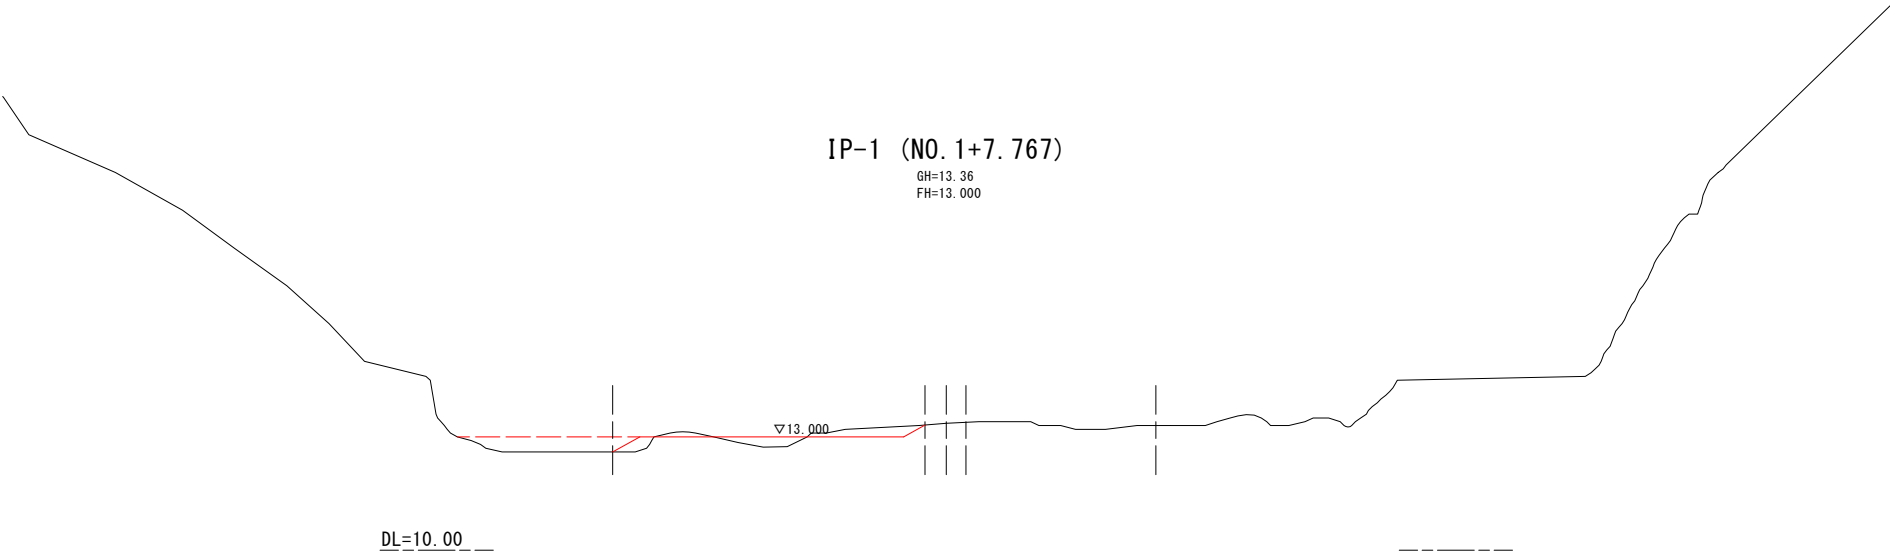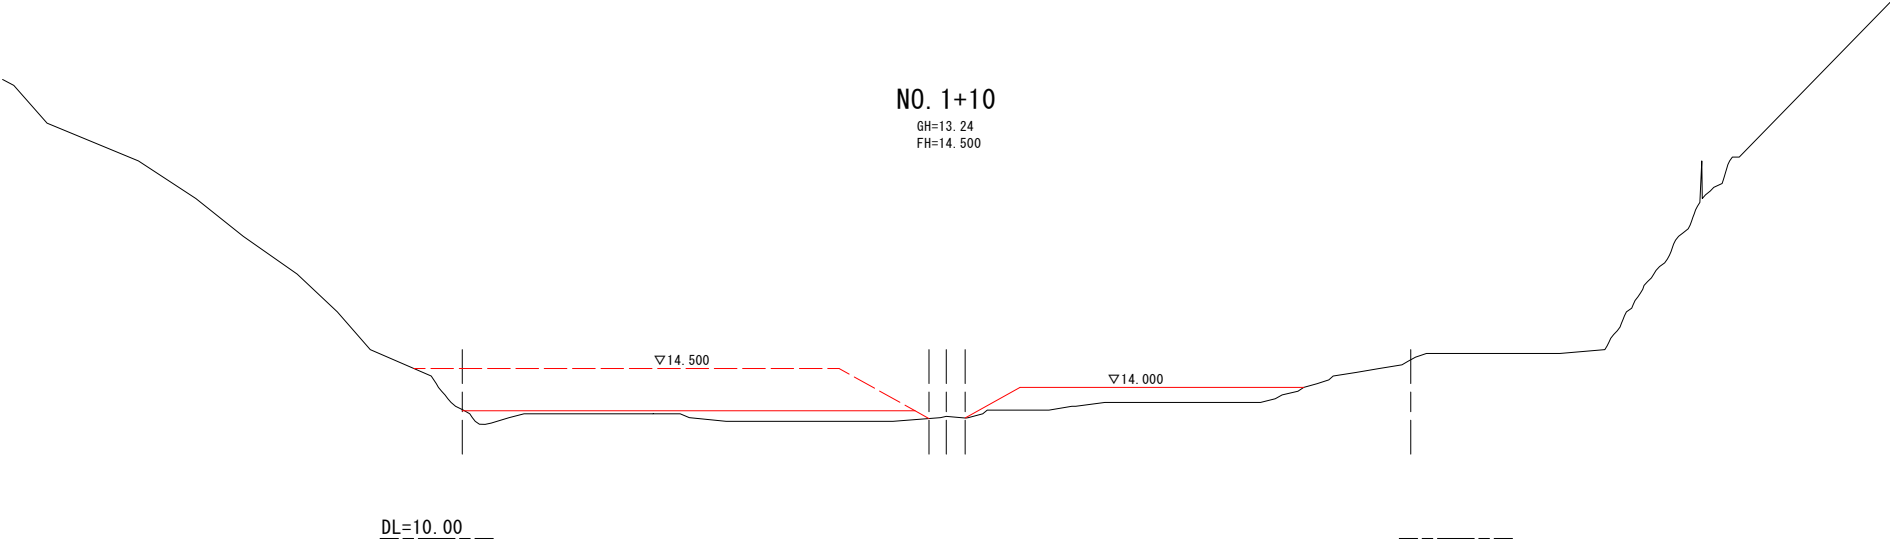


整地設計01			
釜石市 復興推進本部 都市整備推進室			
工事名称	令和 2 年度		
	岡石地区集団移転跡地整備工事(その2)		
工事箇所	釜石市岡石 地区		
図面名称	横断面 (2/6)	縮尺	S=1: 100
図面番号	全 42 葉中 32 号		
設計会社	株式会社 吉田測量設計		

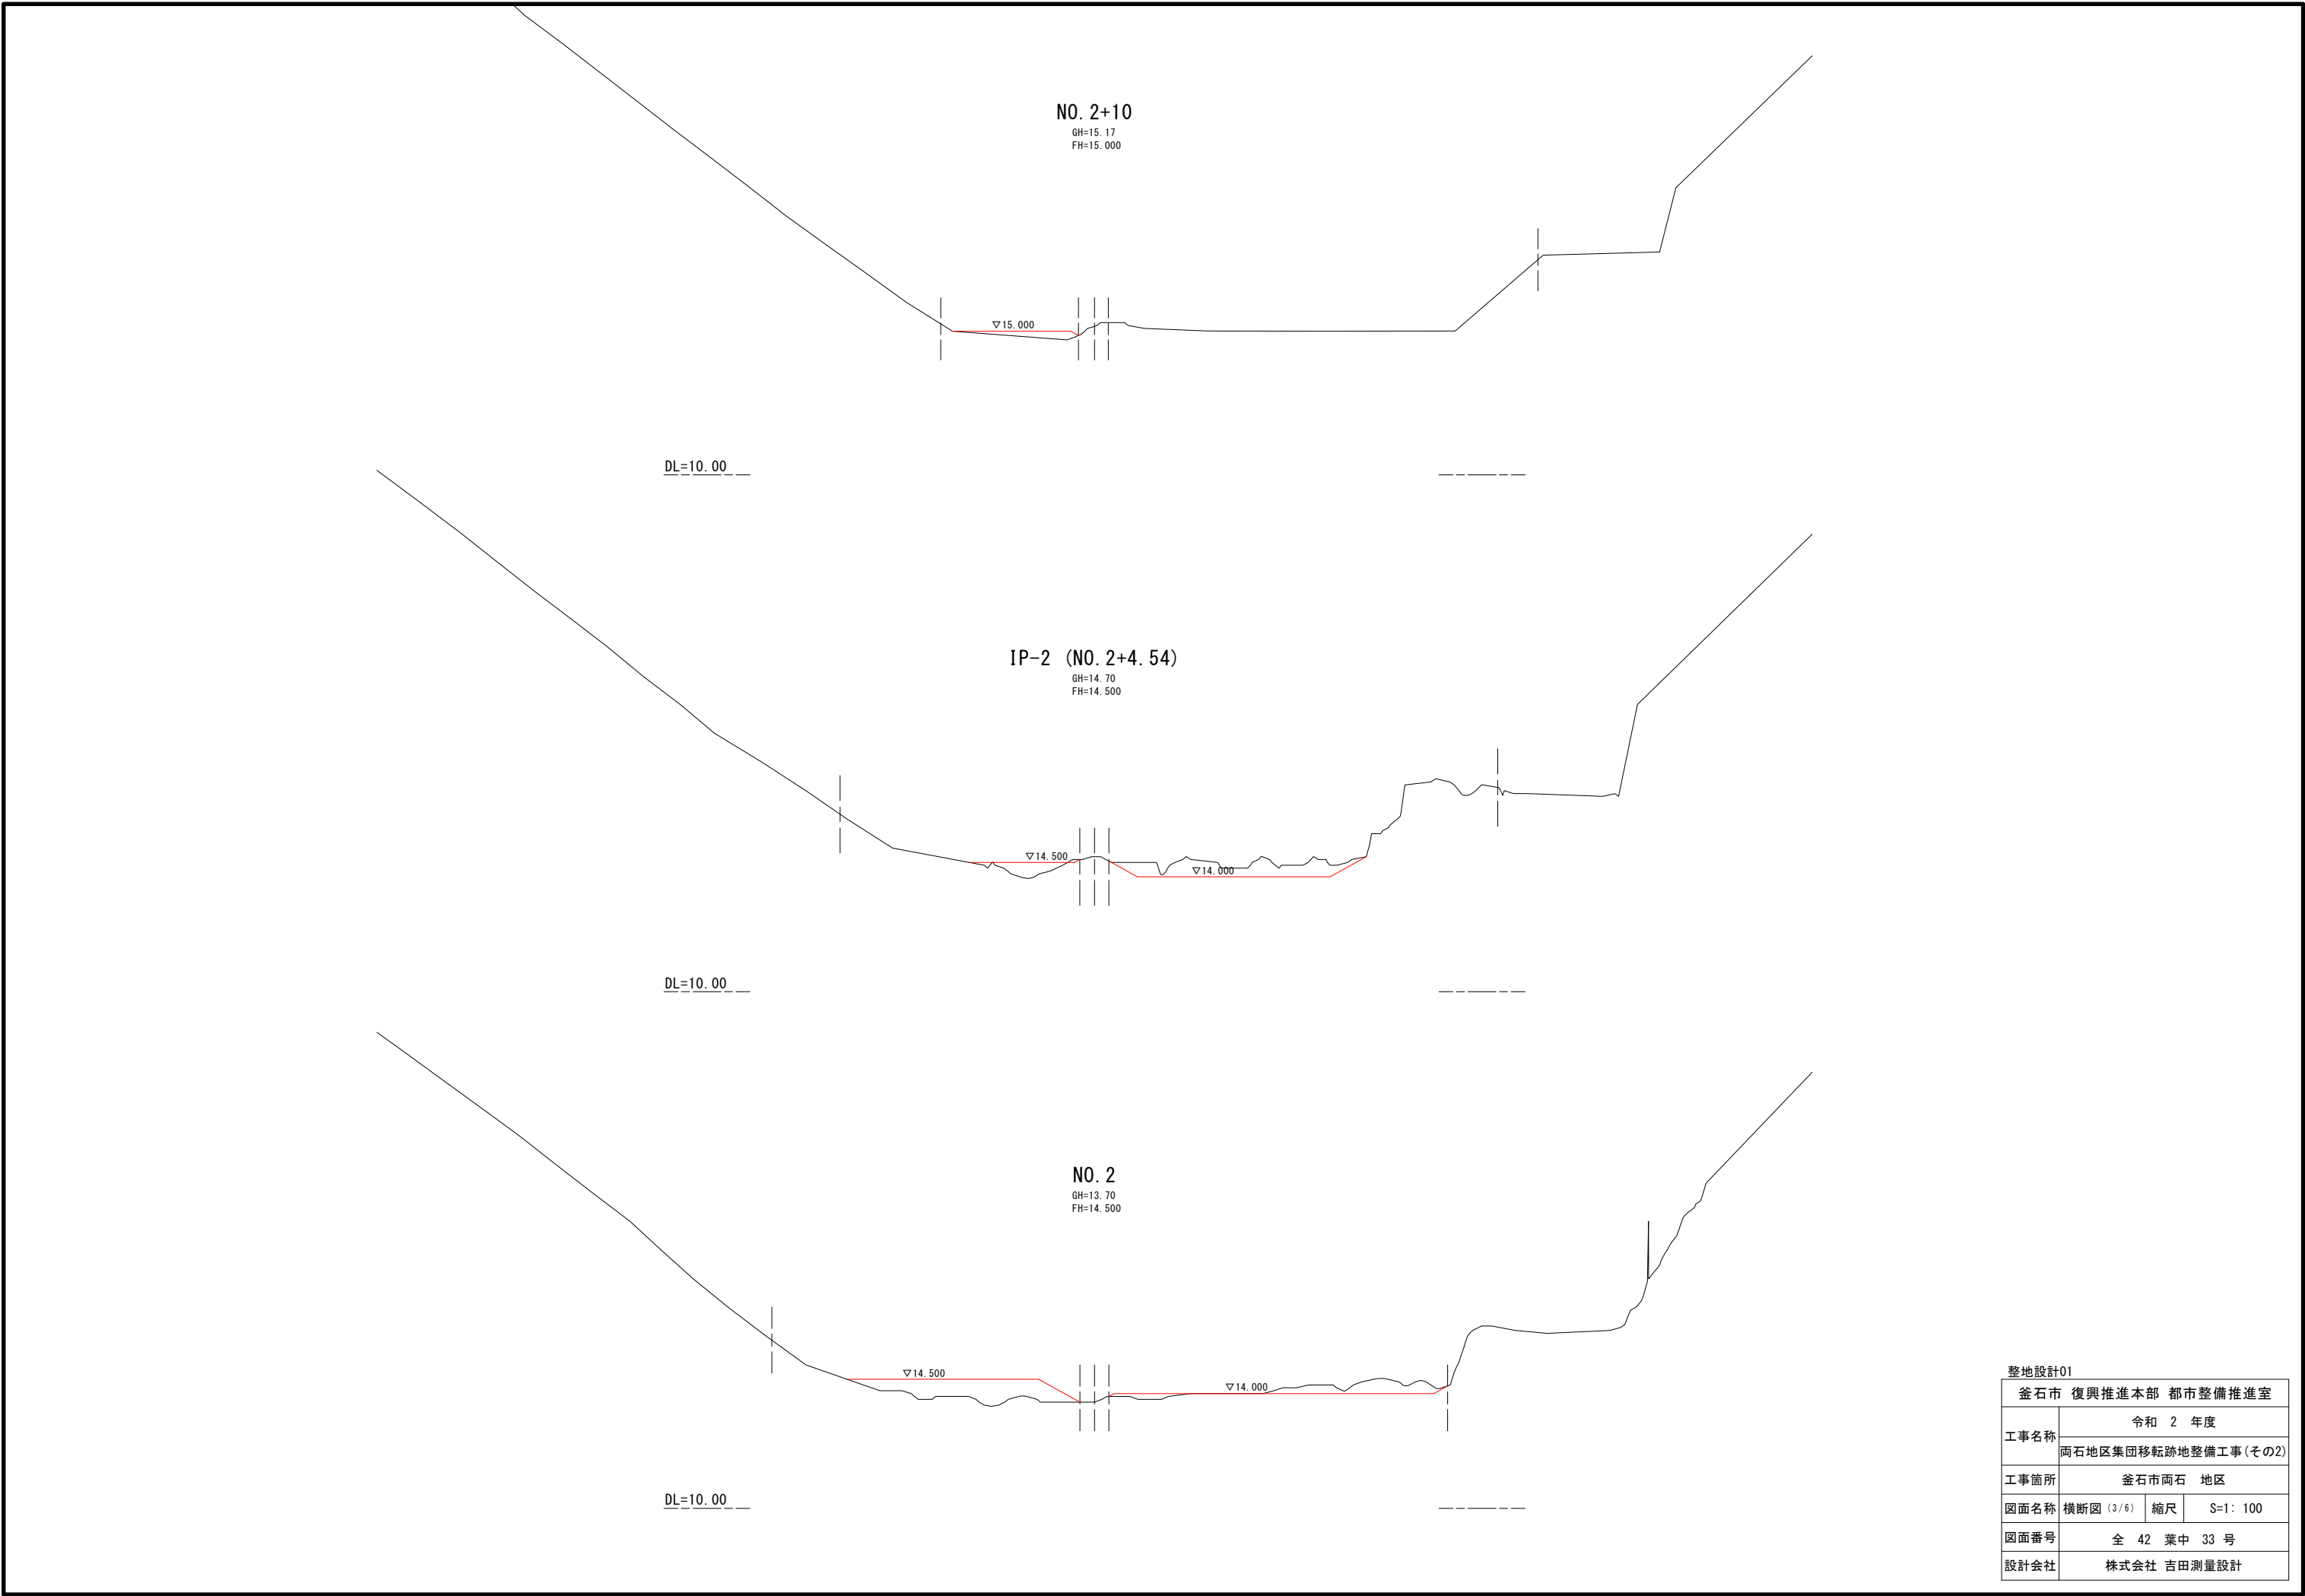


整地設計01			
釜石市 復興推進本部 都市整備推進室			
工事名称	令和 2 年度		
	岡石地区集団移転跡地整備工事(その2)		
工事箇所	釜石市岡石 地区		
図面名称	横断面 (3/6)	縮尺	S=1: 100
図面番号	全 42 葉中 33 号		
設計会社	株式会社 吉田測量設計		

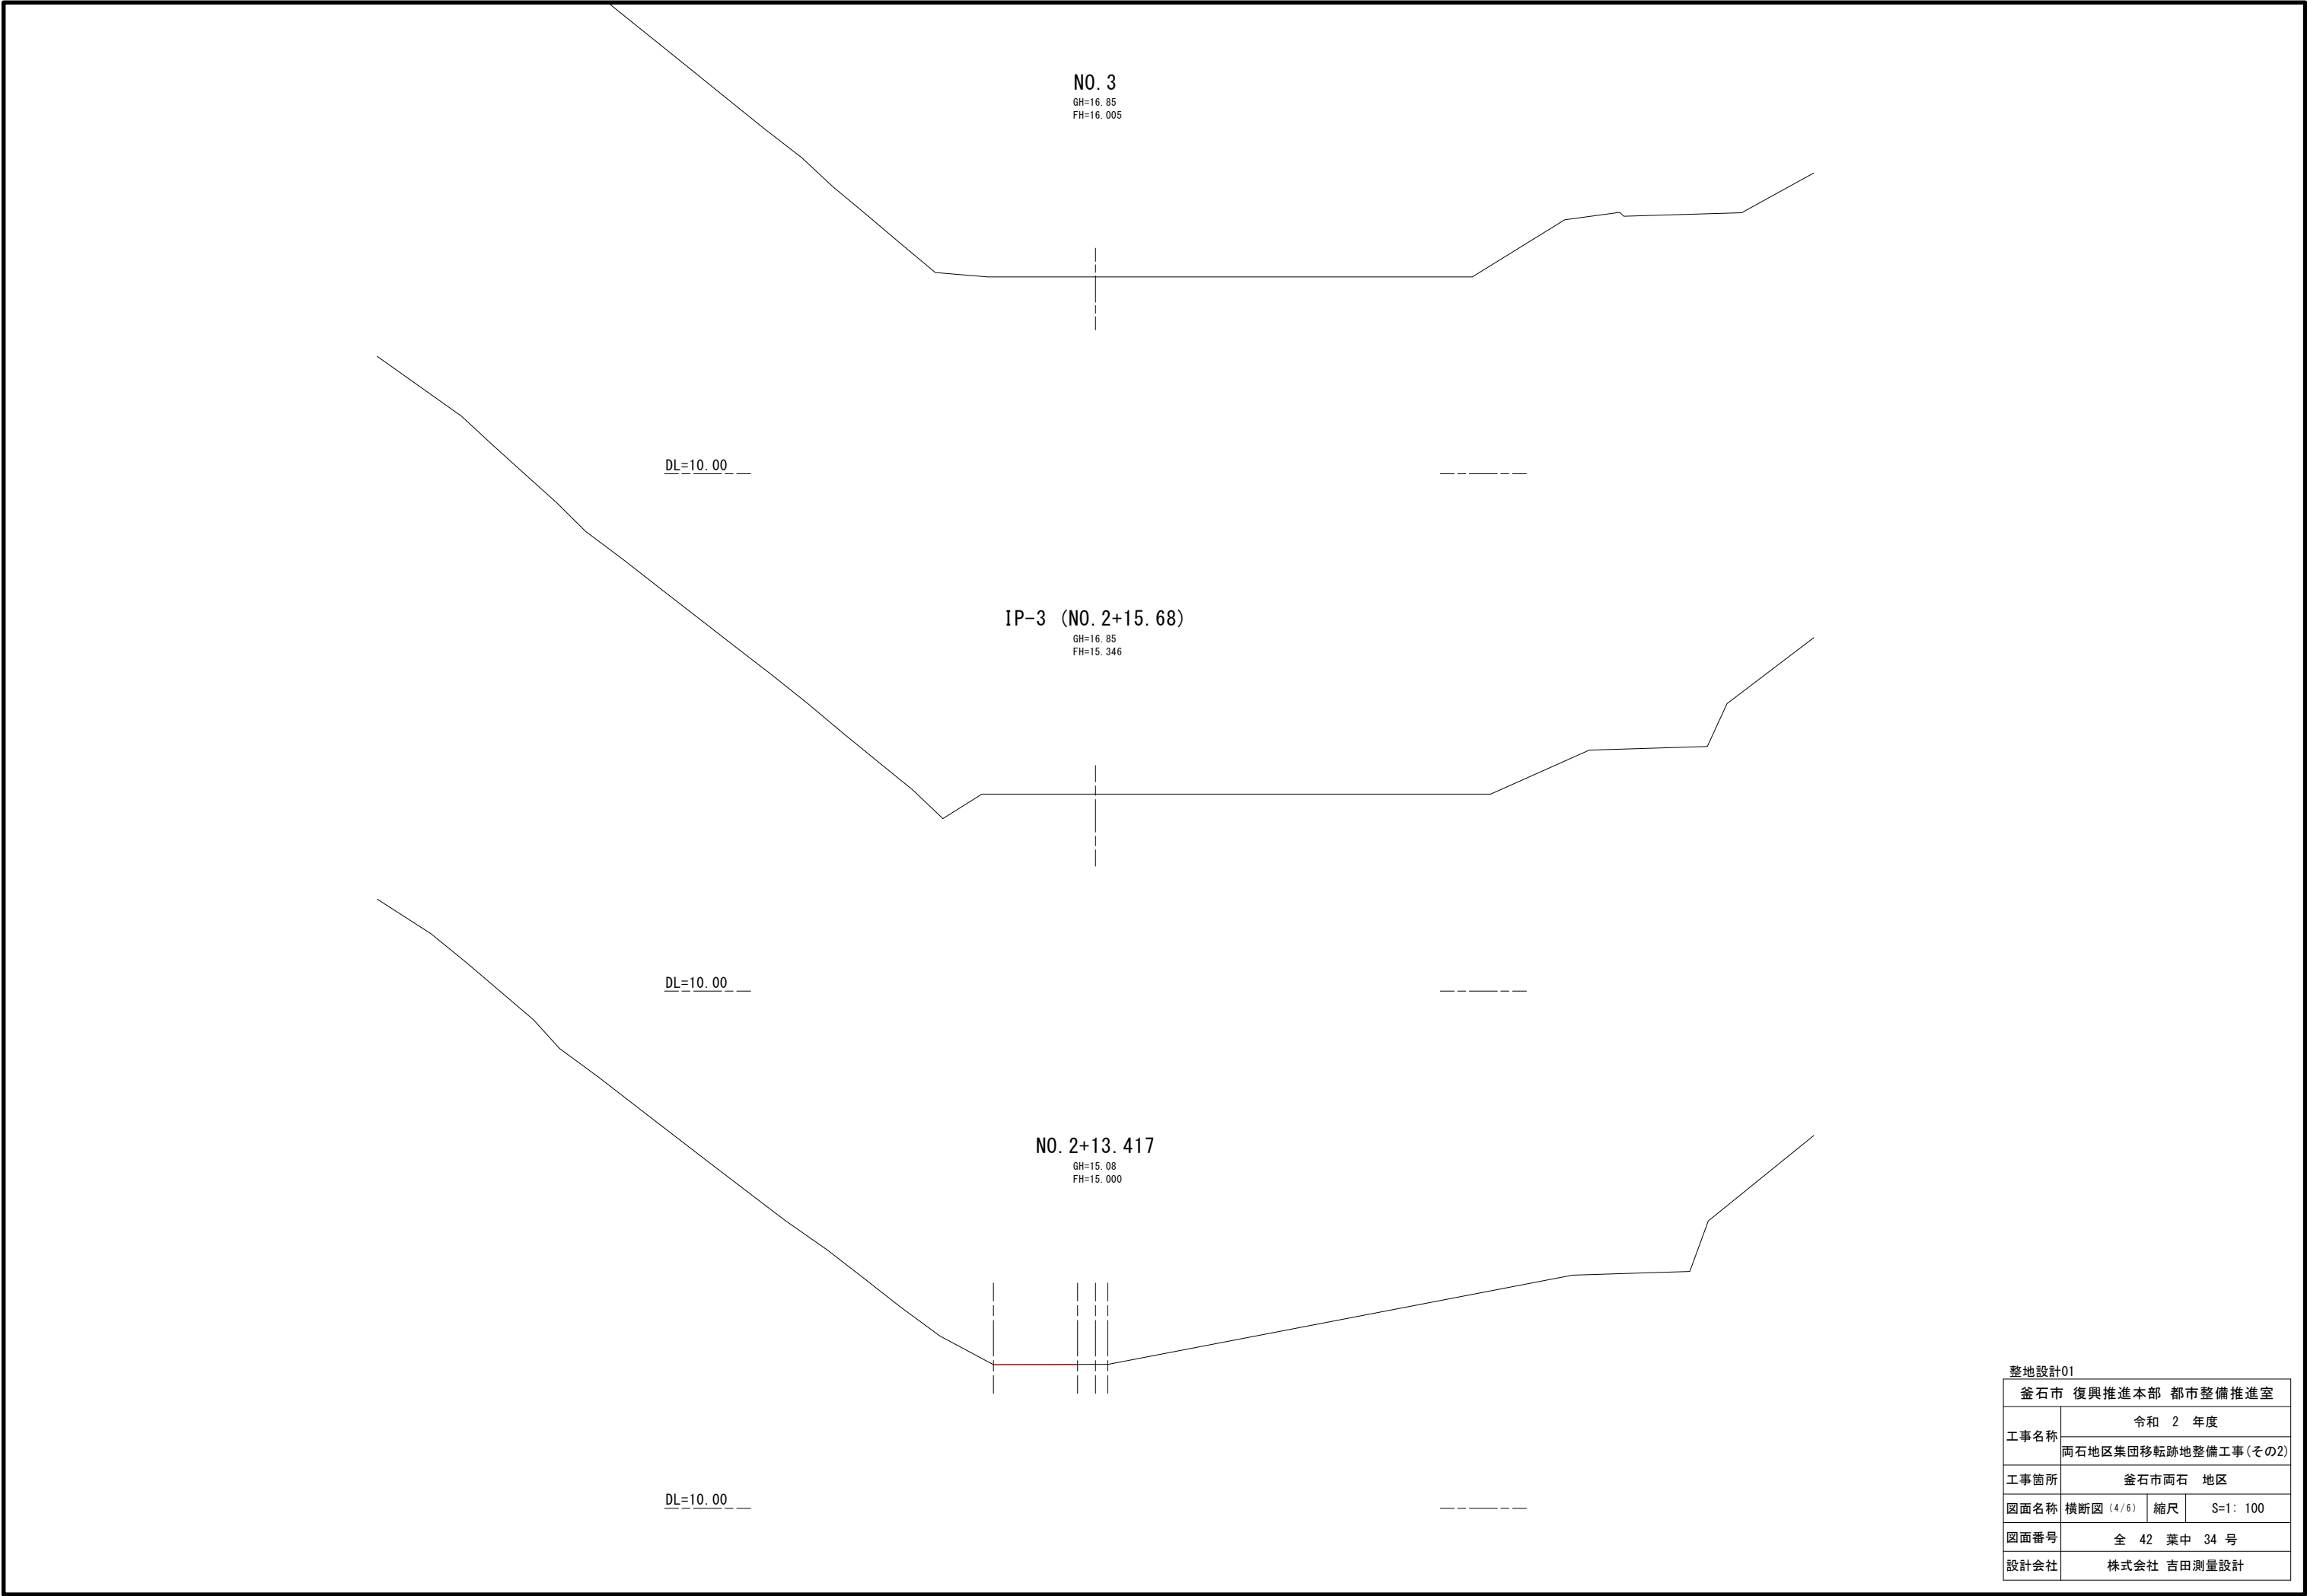

整地設計01			
釜石市 復興推進本部 都市整備推進室			
工事名称	令和 2 年度		
	岡石地区集団移転跡地整備工事(その2)		
工事箇所	釜石市岡石 地区		
図面名称	横断面 (4/6)	縮尺	S=1: 100
図面番号	全 42 葉中 34 号		
設計会社	株式会社 吉田測量設計		

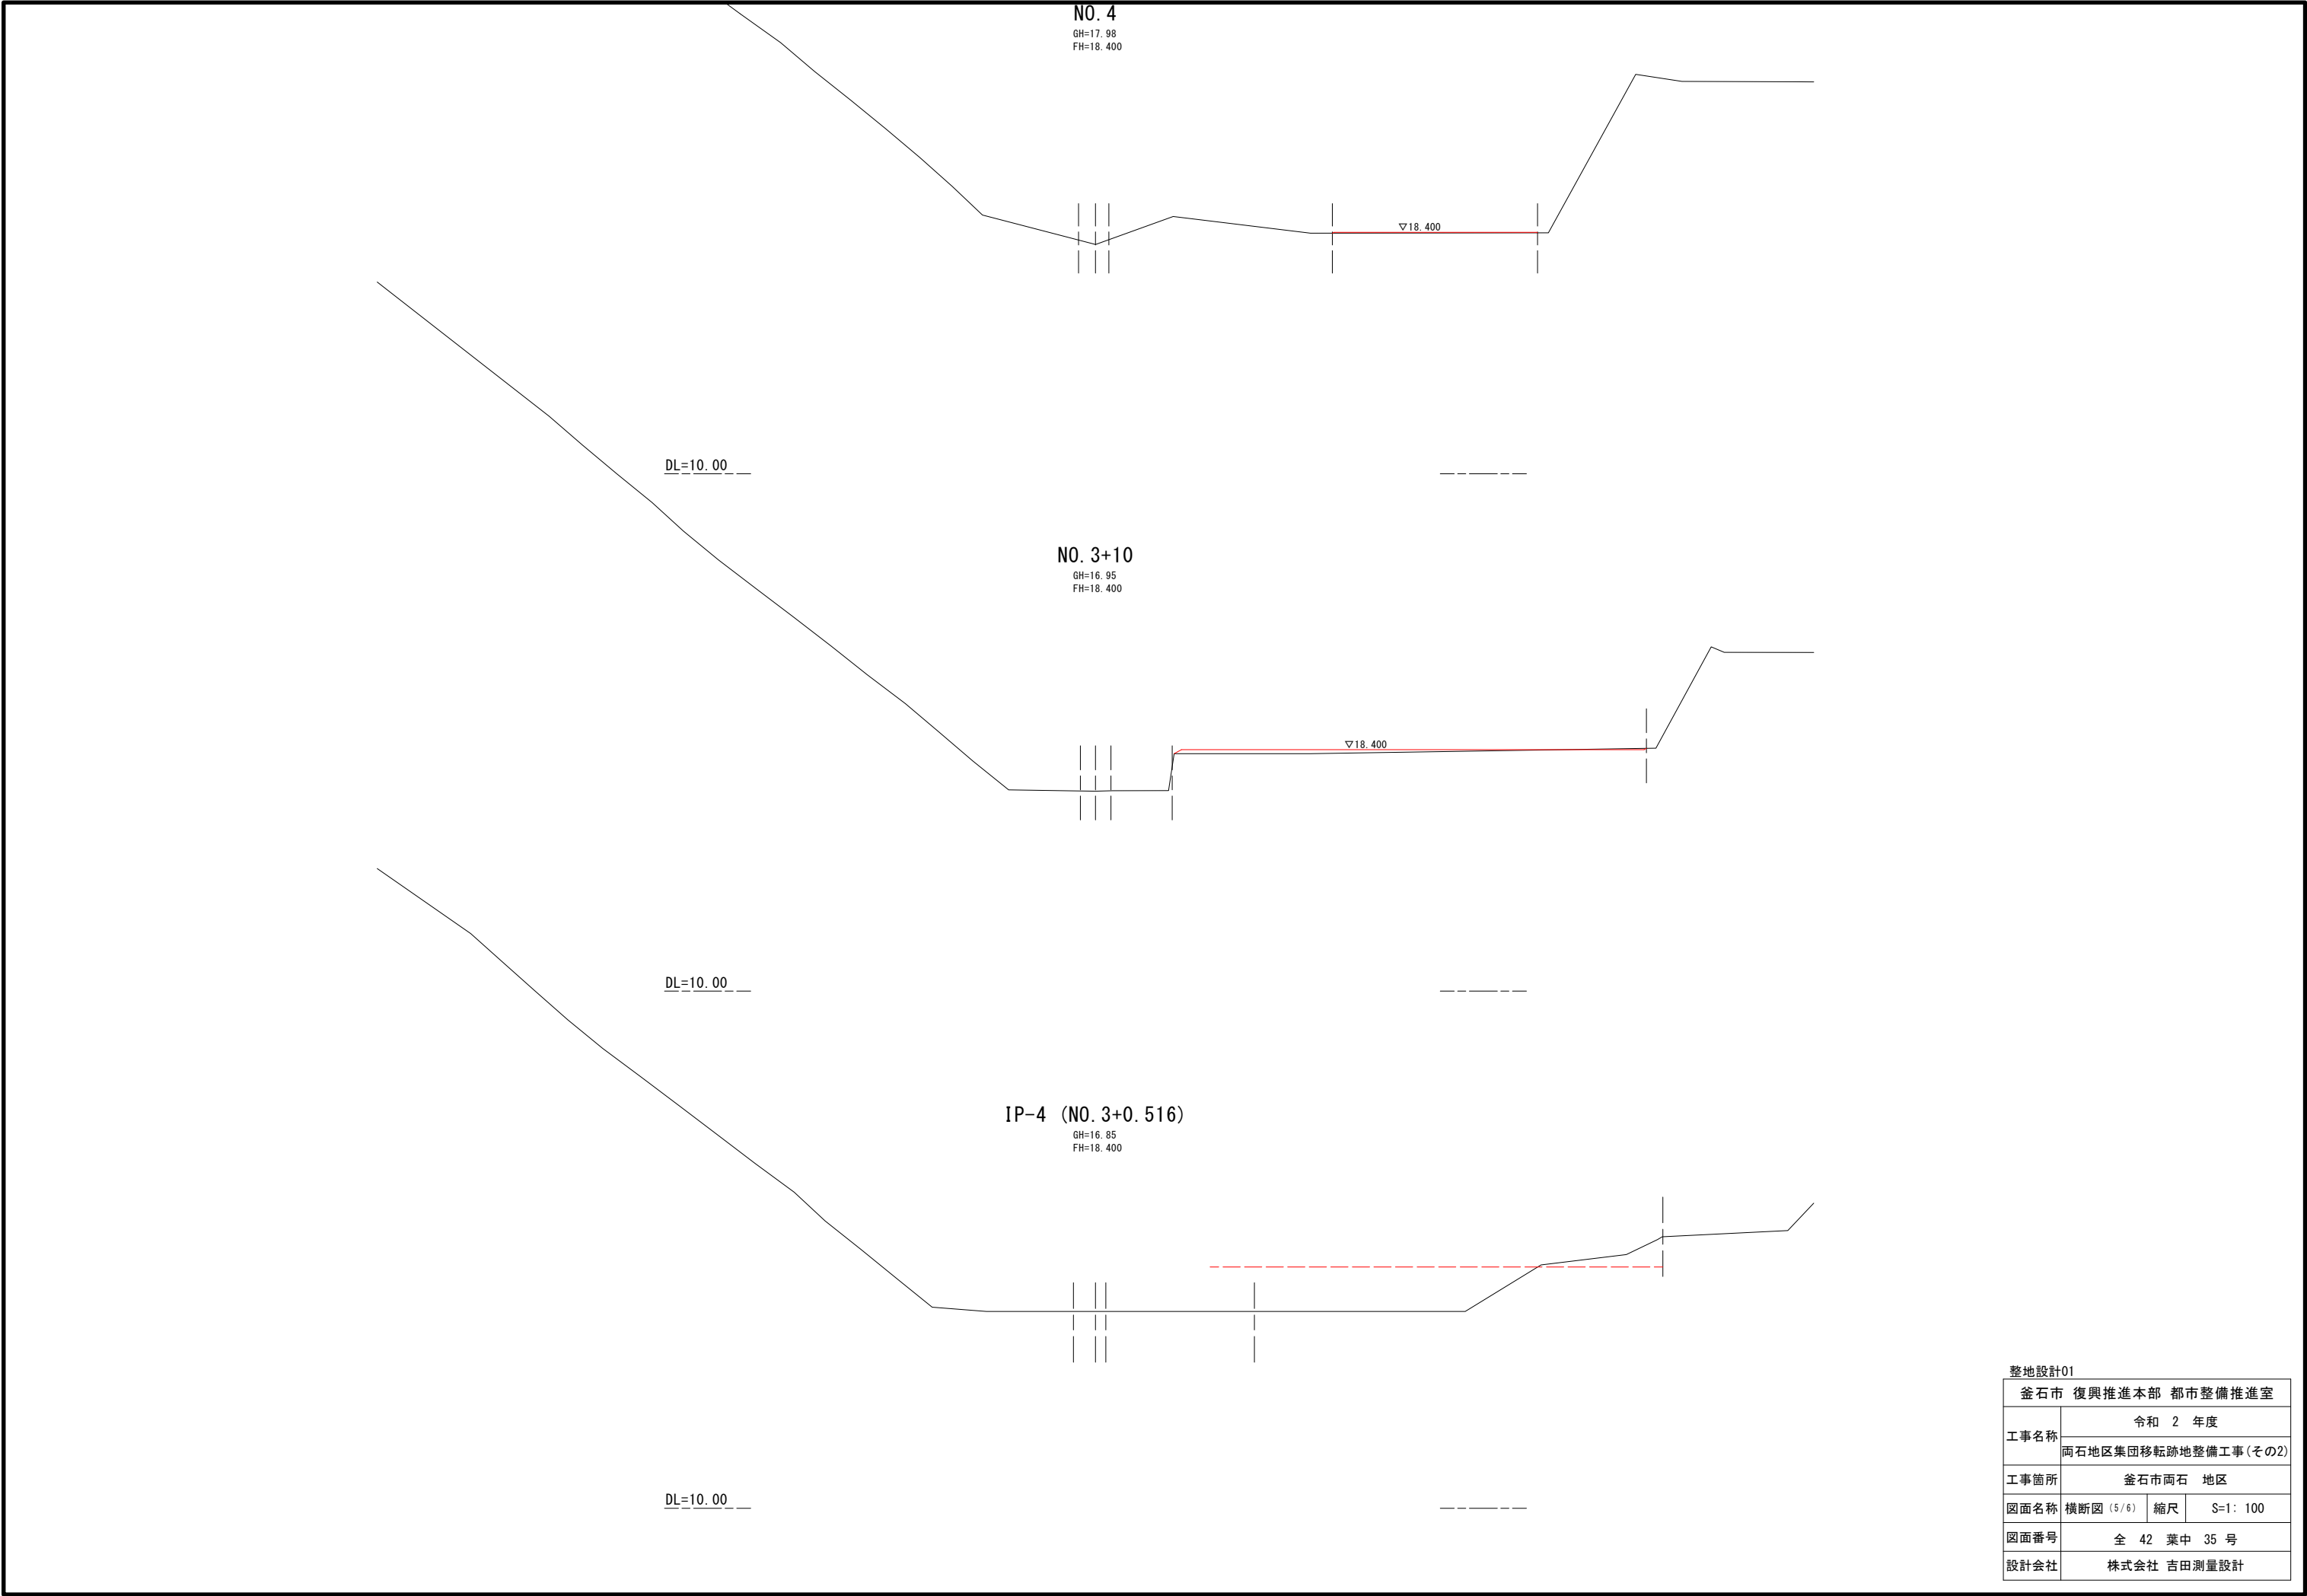


整地設計01			
釜石市 復興推進本部 都市整備推進室			
工事名称	令和 2 年度		
	岡石地区集団移転跡地整備工事(その2)		
工事箇所	釜石市岡石 地区		
図面名称	横断面 (5/6)	縮尺	S=1: 100
図面番号	全 42 葉中 35 号		
設計会社	株式会社 吉田測量設計		

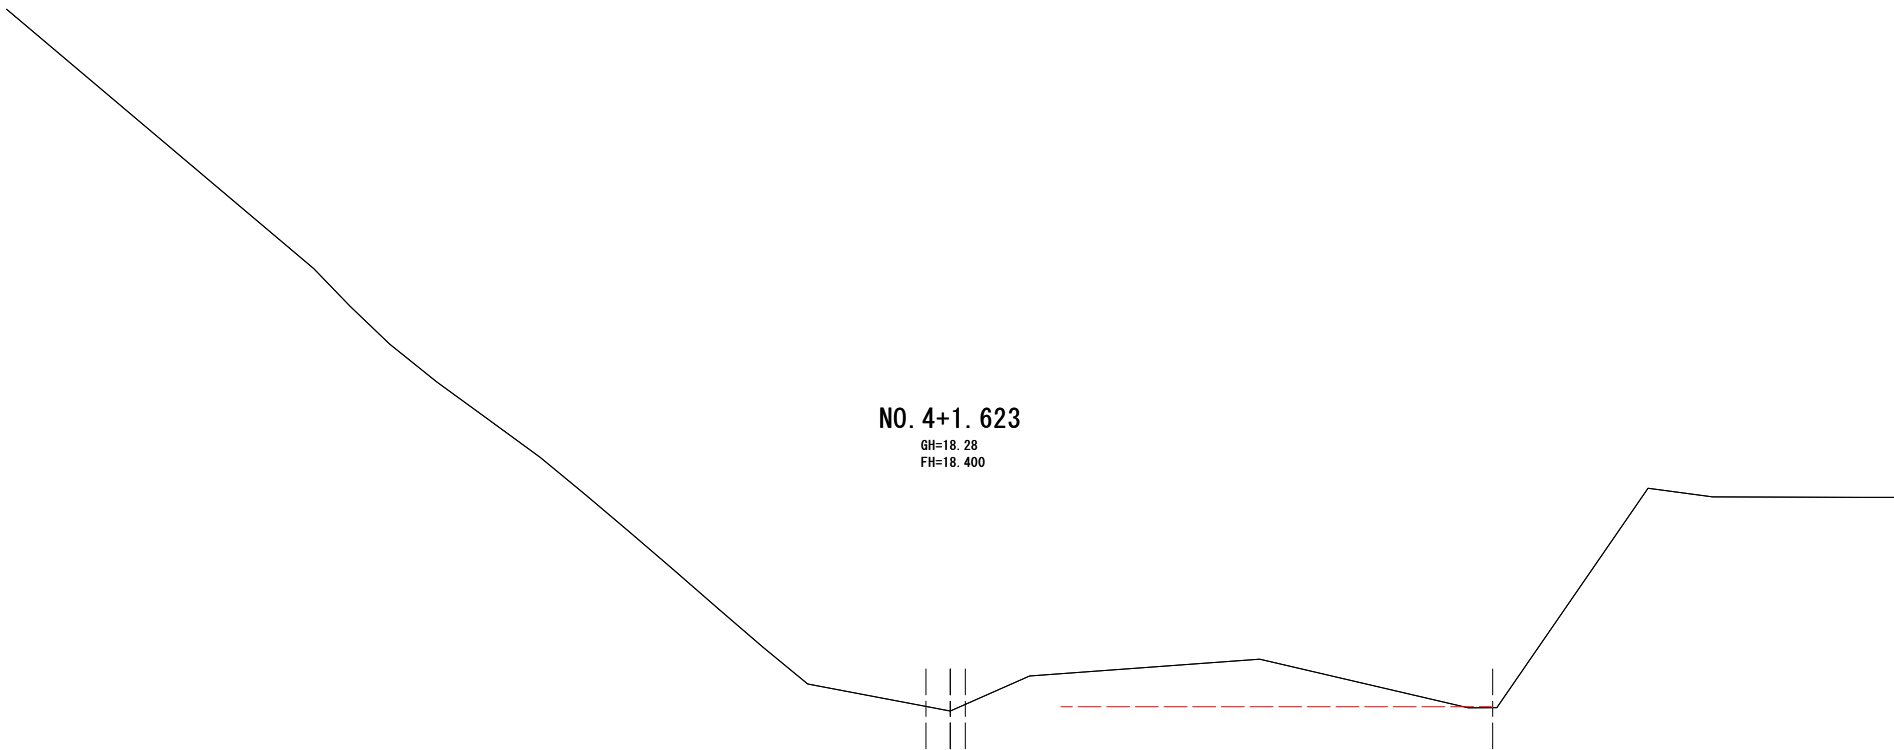


整地設計01			
釜石市 復興推進本部 都市整備推進室			
工事名称	令和 2 年度		
	岡石地区集団移転跡地整備工事(その2)		
工事箇所	釜石市岡石 地区		
図面名称	横断図 (6 / 6)	縮尺	S=1: 100
図面番号	全 42 葉中 36 号		
設計会社	株式会社 吉田測量設計		

待 避 所 一 般 図

平面図
S=1:50

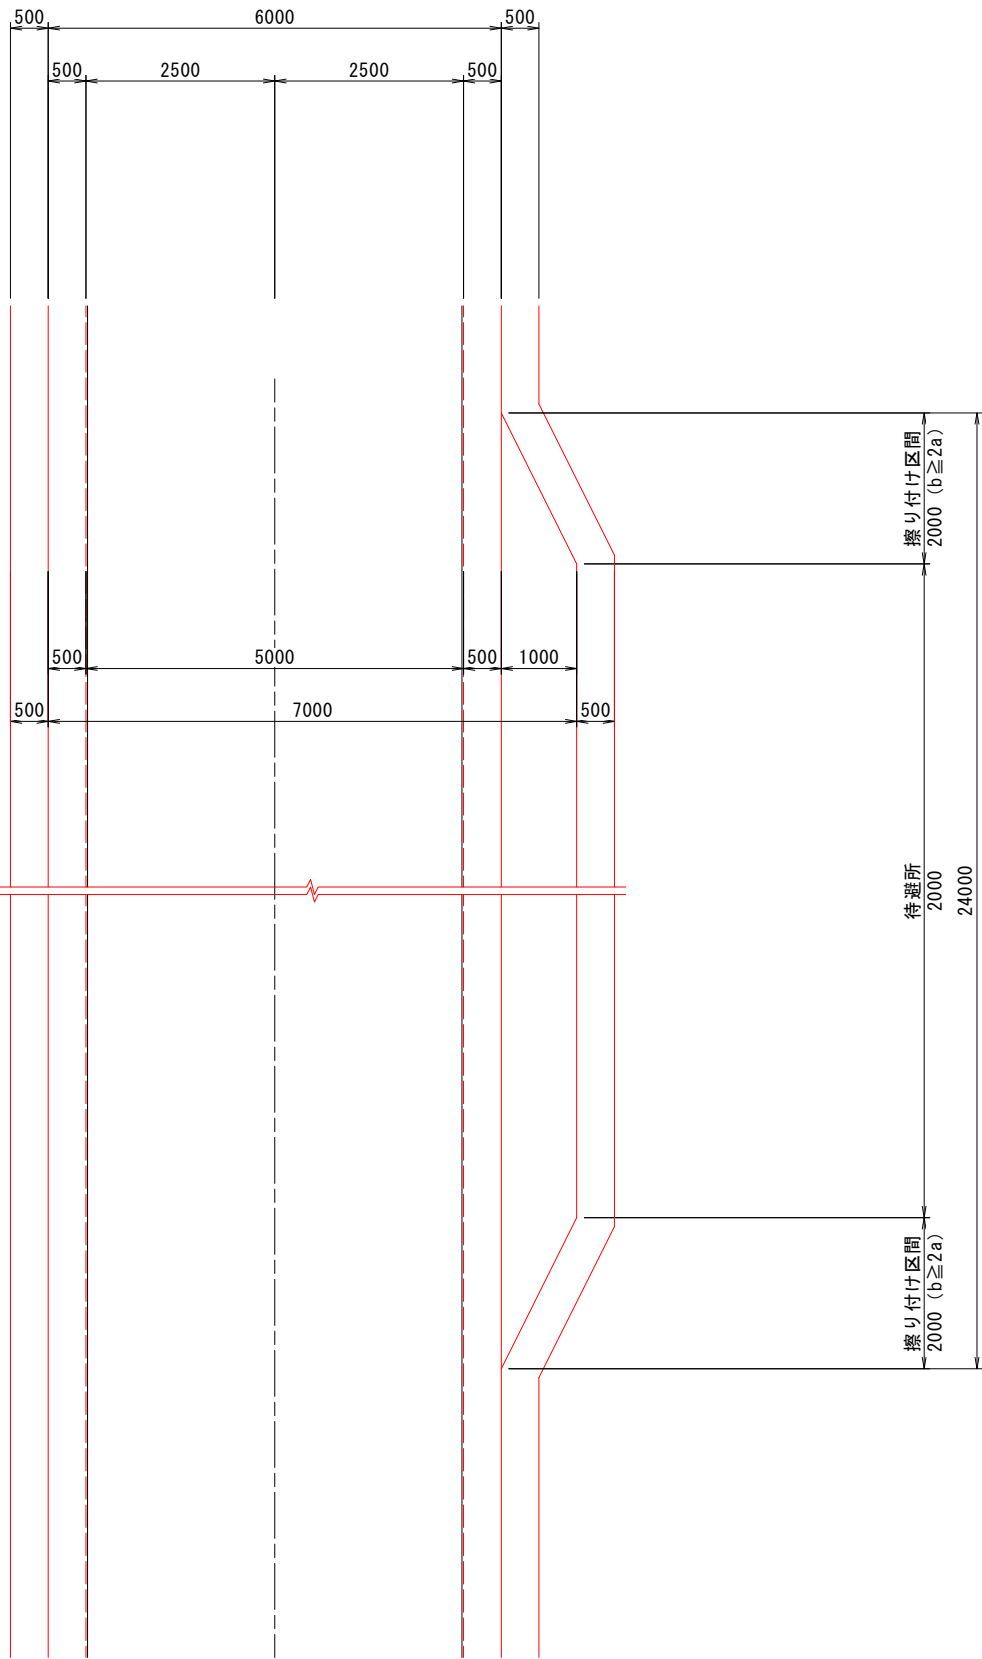


標準断面図
S=1:50


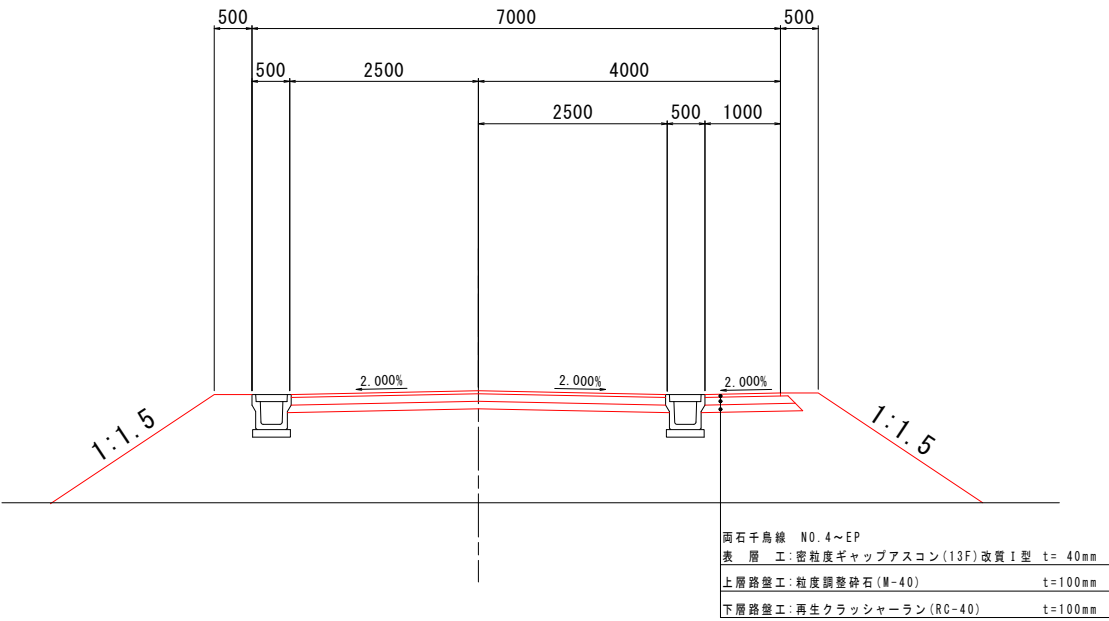


釜石市 復興推進本部 都市整備推進室			
工事名称	令和 2 年度		
	両石地区集団移転跡地整備工事(その2)		
工事箇所	釜石市両石 地区		
図面名称	待避所一般図	縮尺	図示
図面番号	全 42 葉中 37 号		
設計会社	株式会社 吉田測量設計		

転回広場一般図

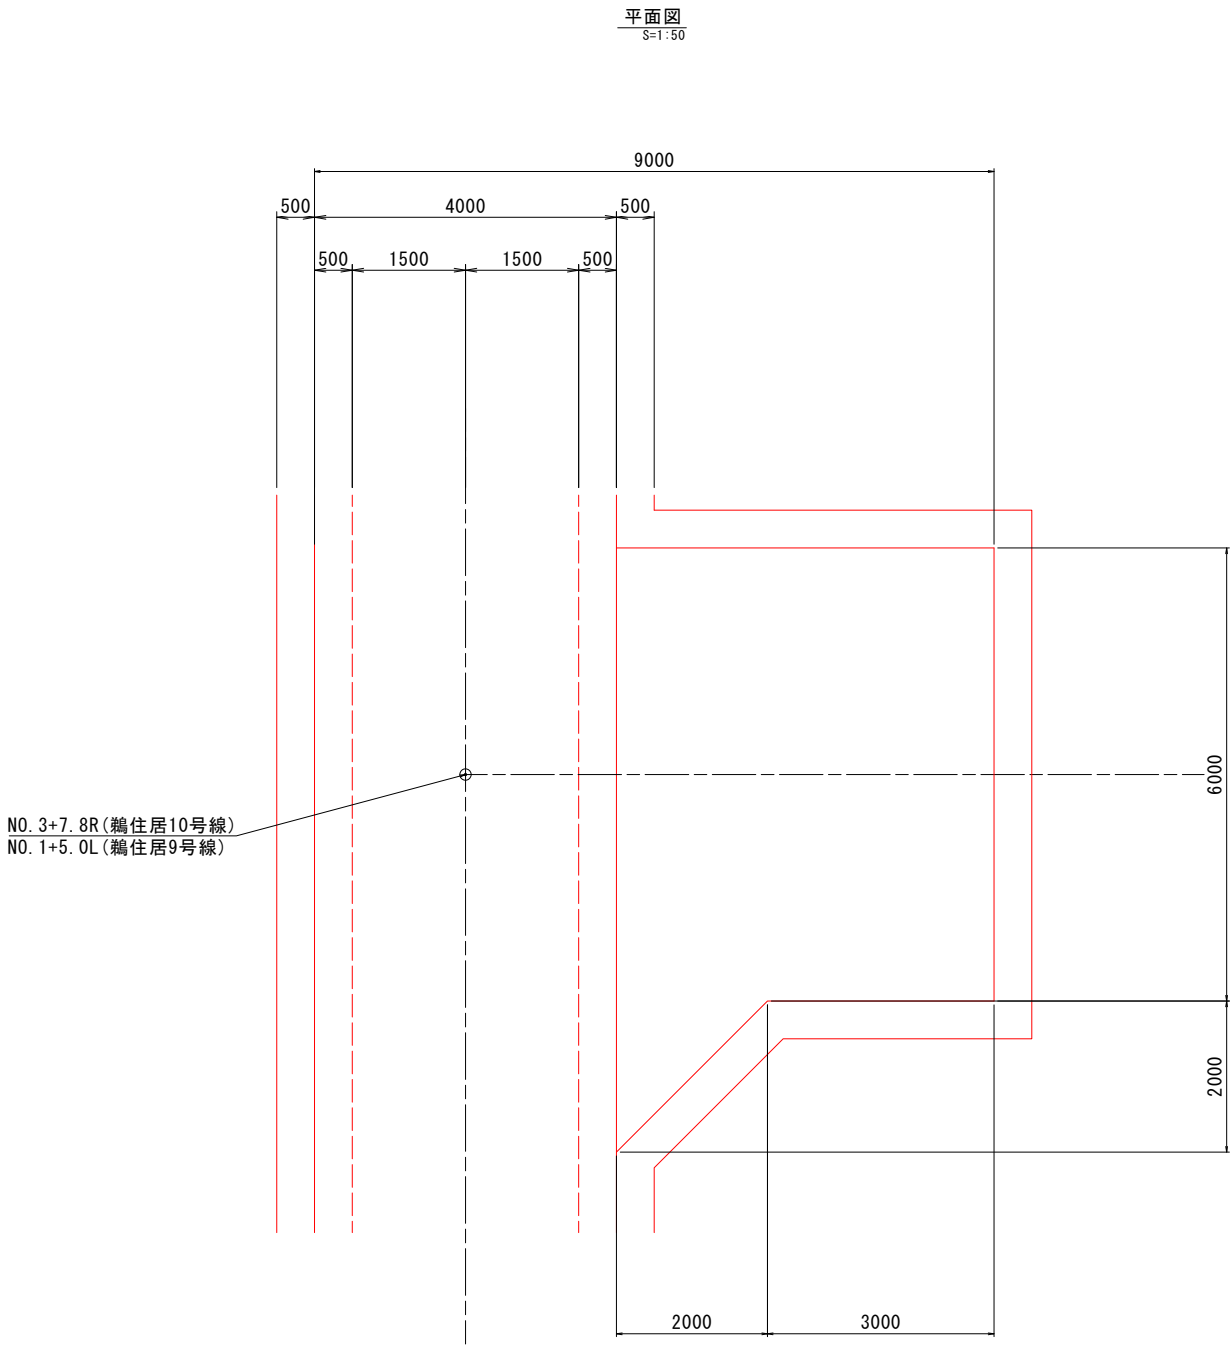


車止め
S=1:50

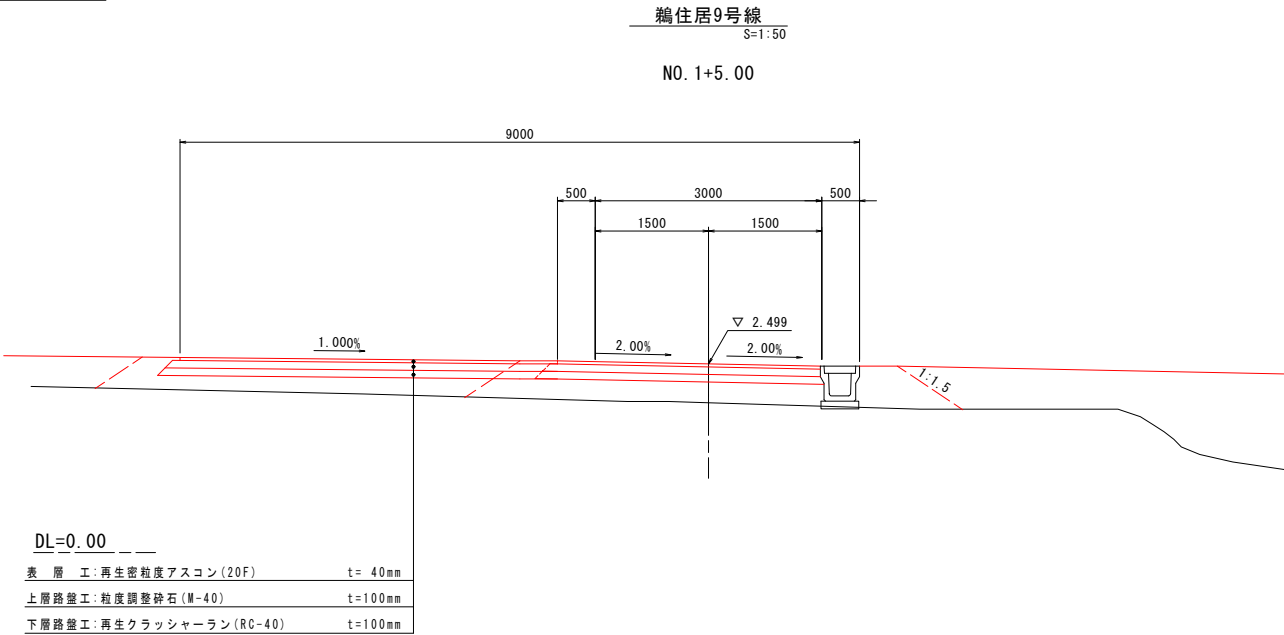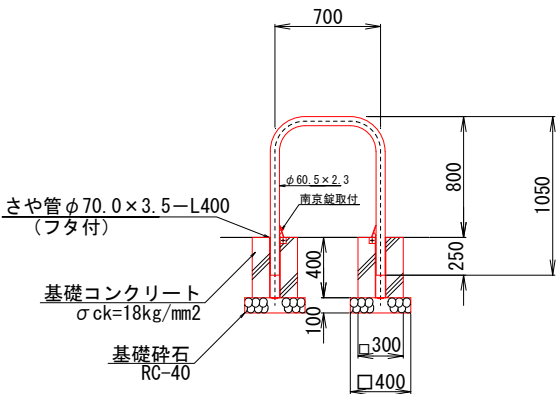

DL=0.00

表層工: 再生密粒度アスコン (20F)	t= 40mm
上層路盤工: 粒度調整砕石 (M-40)	t=100mm
下層路盤工: 再生クラッシャーラン (RC-40)	t=100mm

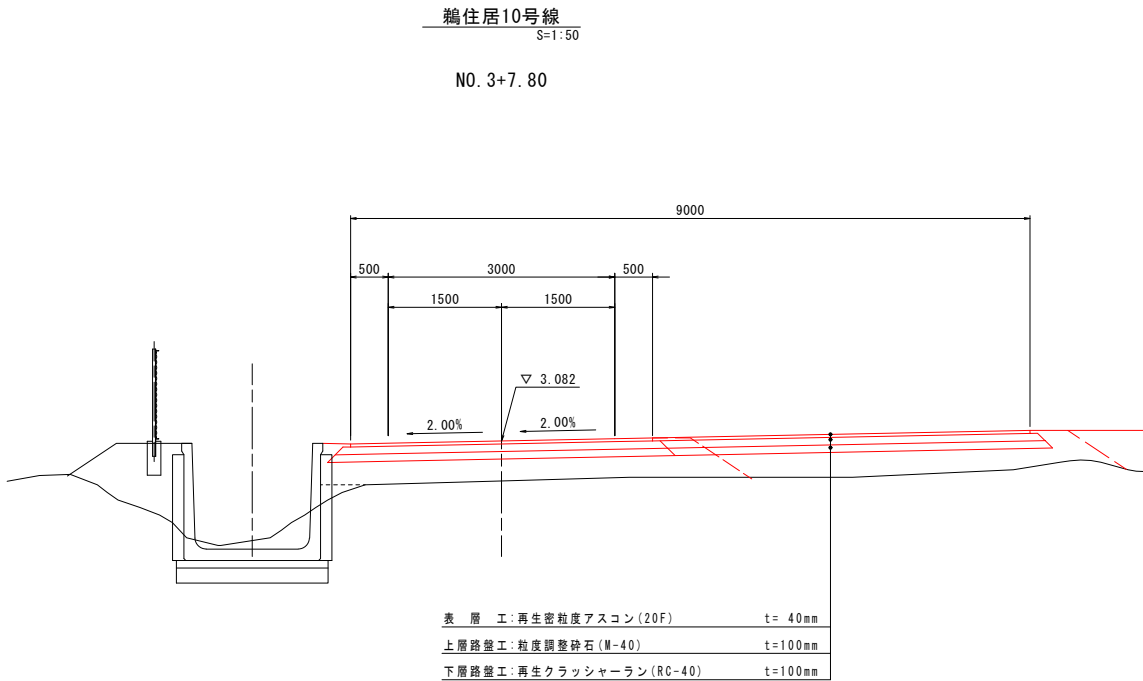

DL=0.00


表層工: 再生密粒度アスコン (20F)	t= 40mm
上層路盤工: 粒度調整砕石 (M-40)	t=100mm
下層路盤工: 再生クラッシャーラン (RC-40)	t=100mm

釜石市 復興推進本部 都市整備推進室	
工事名称	令和 2 年度 両石地区集団移転跡地整備工事 (その2)
工事箇所	釜石市両石 地区
図面名称	転回広場一般図 縮尺 図示
図面番号	全 42 葉中 38 号
設計会社	株式会社 吉田測量設計

進入路工詳細図

平面図

S=1:50

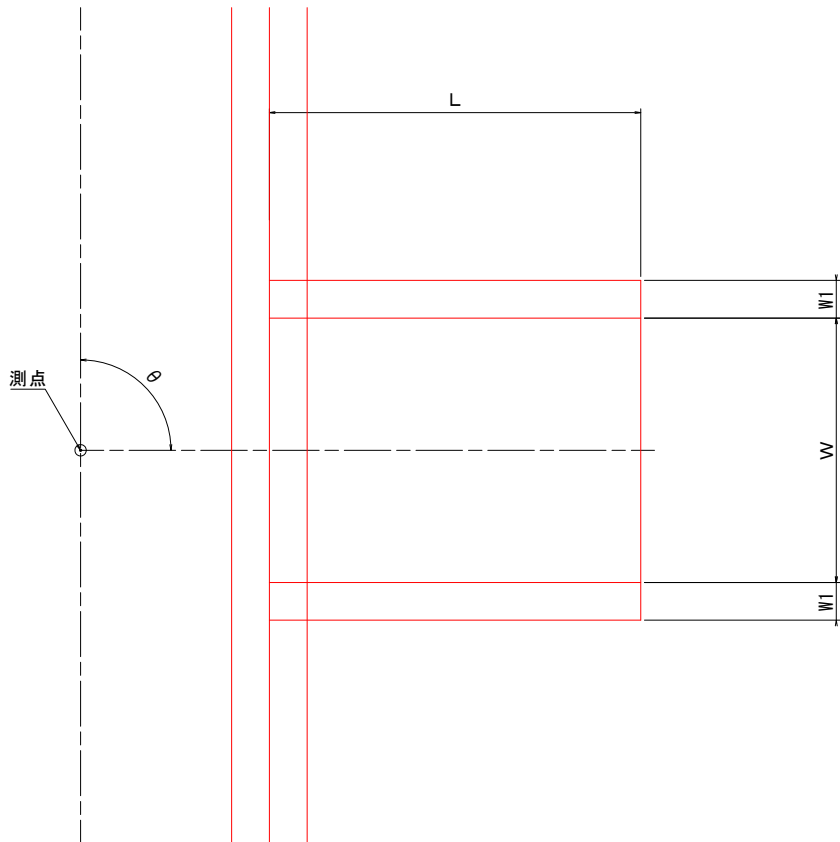

進入路工 設置一覧表

番号	測点	左・右	θ	i	W (m)	W1 (m)	L (m)	EL1(m)	EL2(m)	備考
1-1	No.1+13.21	左	139° 08'	8.6%	3.0	0.5	7.7	1.010	1.672	両石漁港裏線
2-1	No.2+17.33	左	90° 00'	-1.1%	1.2	0.25	3.5	1.887	1.850	鵜住居9号線
2-2	No.4+1.00	左	90° 00'	-15.0%	2.0	0.25	1.427	1.293	1.079	鵜住居9号線
3-1	No.4+9.33	右	111° 56'	-7.8%	3.5~5.9	0.25	10.0	2.783	2.000	両石千鳥線
3-2	No.4+11.30	左	107° 25'	4.0%	2.6~2.8	0.25	5.0	2.938	3.140	両石千鳥線


※釜石市道路用地内に収めること。

※釜石市道路用地内に収めること。

※釜石市道路用地内に収めること。


3-1号・3-2号進入路

S=1:100

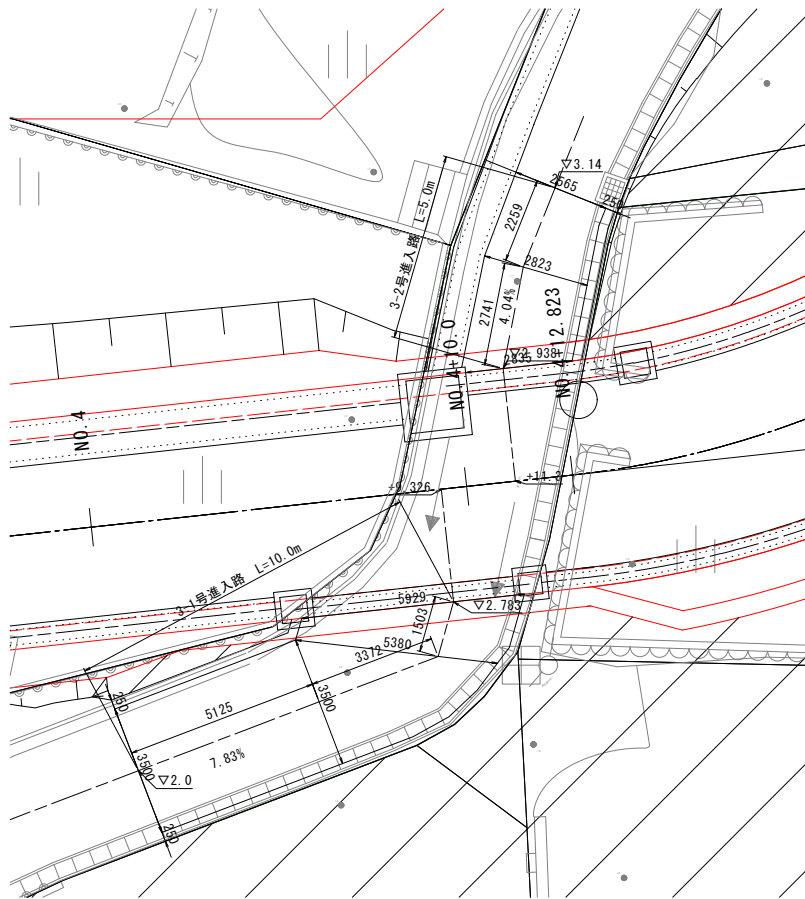

標準横断面図


S=1:50

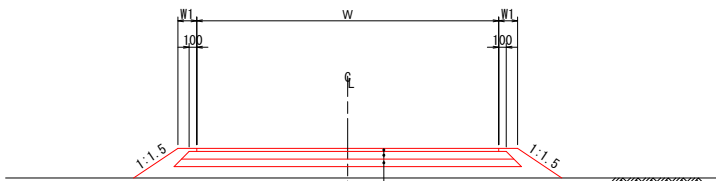


表層工：再生密粒度As (20F) t=40mm
上層路盤工：粒度調整砕石 (M-40) t=100mm
下層路盤工：再生クラッシャーラン (RC-40) t=100mm

縦断面図

S=1:50

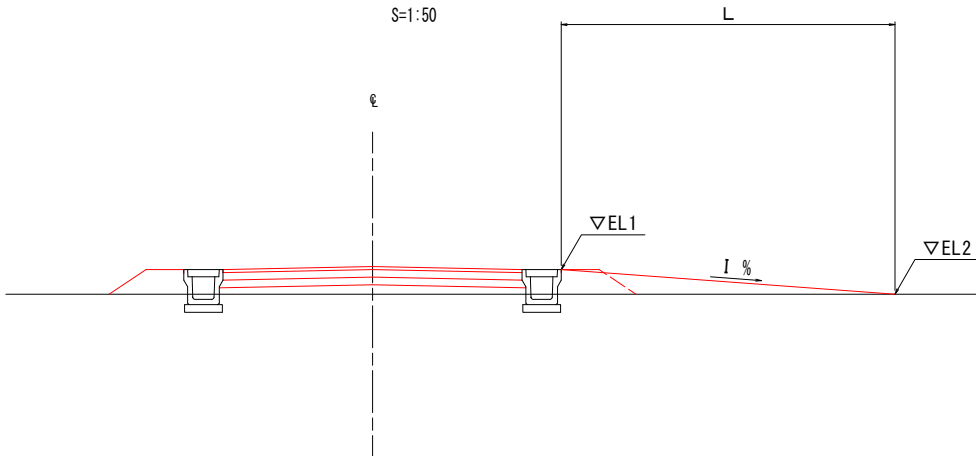


釜石市 復興推進本部 都市整備推進室		
工事名称	令和 2 年度	
	両石地区集団移転跡地整備工事(その2)	
工事箇所	釜石市両石 地区	
図面名称	進入路工詳細図 縮尺	図示
図面番号	全 42 葉中 39 号	
設計会社	株式会社 吉田測量設計	
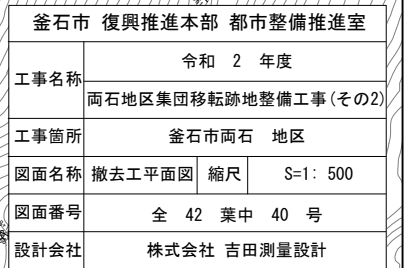
$$S=1/500(A1)$$


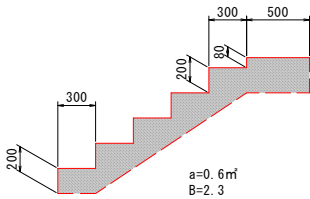
撤去工構造図

S=1:30


[3]Co構造物取壊し(鉄筋)
(Co擁壁)
断面図

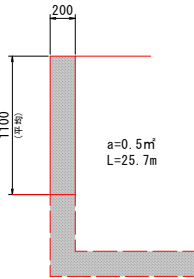


[4]Co構造物取壊し(無筋)
(階段)
断面図




[5]Co構造物取壊し(鉄筋)
(Co擁壁)
断面図

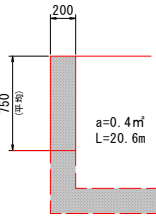


[6]Co構造物取壊し(鉄筋)
(Co擁壁)
断面図

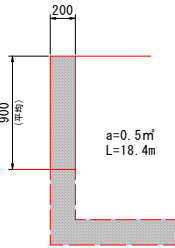


[7]石積取壊し(練積)
(階段)
断面図

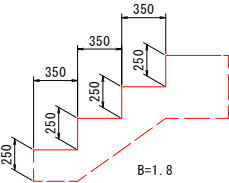


[8]Co構造物取壊し(鉄筋)
(Co擁壁)
断面図

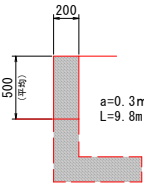


[10]Co構造物取壊し(鉄筋)
(Co擁壁)
断面図

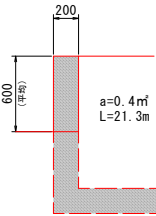


[11]石積取壊し(練積)
断面図

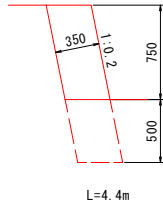


[12]石積取壊し(練積)
断面図

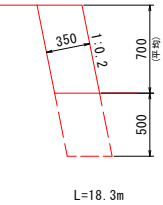


[13]Co構造物取壊し(無筋)
(ブロック積)
断面図

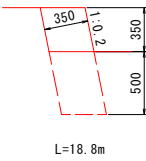


[14]Co構造物取壊し(無筋)
(ブロック積)
断面図

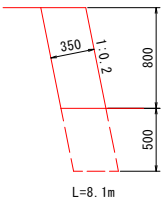


[16]Co構造物取壊し(鉄筋)
(ブロック壁)
断面図

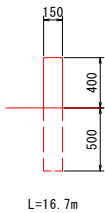


[17]Co構造物取壊し(鉄筋)
(Co壁)
断面図

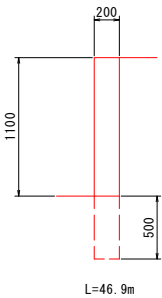


[18]Co構造物取壊し(鉄筋)
(Co擁壁)
断面図

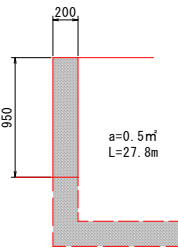


[19]Co構造物取壊し(無筋)
(階段)
断面図

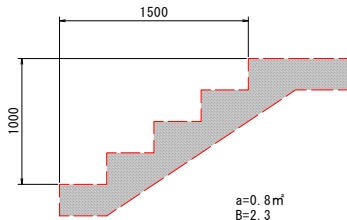


[20]Co構造物取壊し(鉄筋)
(Co擁壁)
断面図

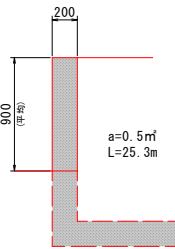

[21]Co構造物取壊し(鉄筋)
(落蓋式側溝300×300)
断面図

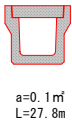


[22]Co構造物取壊し(無筋)
(集水樹)
断面図

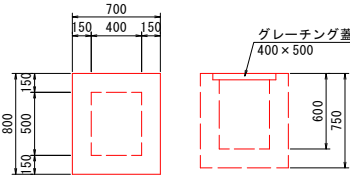

[23]Co構造物取壊し(鉄筋)
(落蓋式側溝300×300)
断面図




[24]Co構造物取壊し(無筋)
(集水樹)
断面図

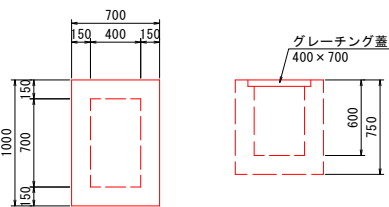

[25]Co構造物取壊し(鉄筋)
(落蓋式側溝300×300)
断面図



[26]Co構造物取壊し(無筋)
(集水樹)
断面図

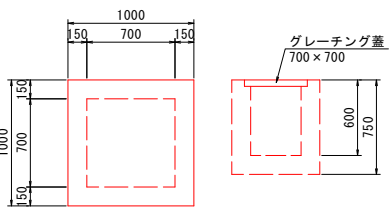

[27]Co構造物取壊し(鉄筋)
(落蓋式側溝300×300)
断面図




[28]Co構造物取壊し(鉄筋)
(L型側溝)
断面図




[29]Co構造物取壊し(鉄筋)
(L型側溝)
断面図




[30]Co構造物取壊し(鉄筋)
(横断用U型側溝300×300)
断面図

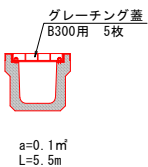


[35]-1Co構造物取壊し(鉄筋)
(橋台)
断面図

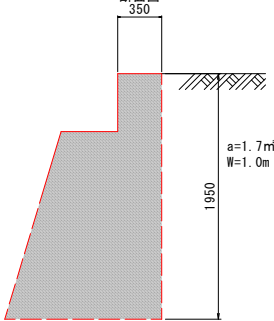


[35]-2Co構造物取壊し(鉄筋)
(床版)
断面図

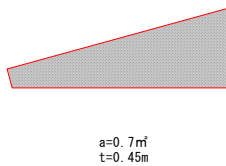

[35]-3Co構造物取壊し(鉄筋)
(地覆+床版)
断面図

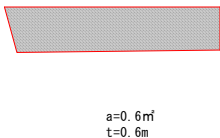


[37]Co構造物取壊し(鉄筋)
(落蓋式側溝300×500)
断面図

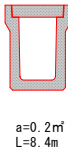


[45]Co構造物取壊し(鉄筋)
(落蓋式側溝300×500)
断面図



[46]Co構造物取壊し(無筋)
(集水樹)
断面図

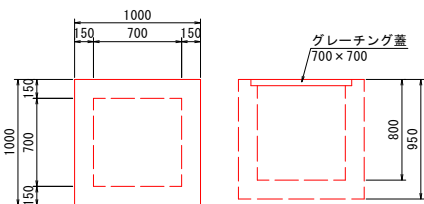


[47]Co構造物取壊し(鉄筋)
(落蓋式側溝300×500)
断面図

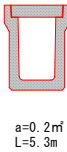


[48]Co構造物取壊し(鉄筋)
(U240×240)
断面図



釜石市 復興推進本部 都市整備推進室	
工事名称	令和 2 年度 両石地区集団移転跡地整備工事(その2)
工事箇所	釜石市両石 地区
図面名称	撤去工構造図 縮尺 図示
図面番号	全 42 葉中 41 号
設計会社	株式会社 吉田測量設計

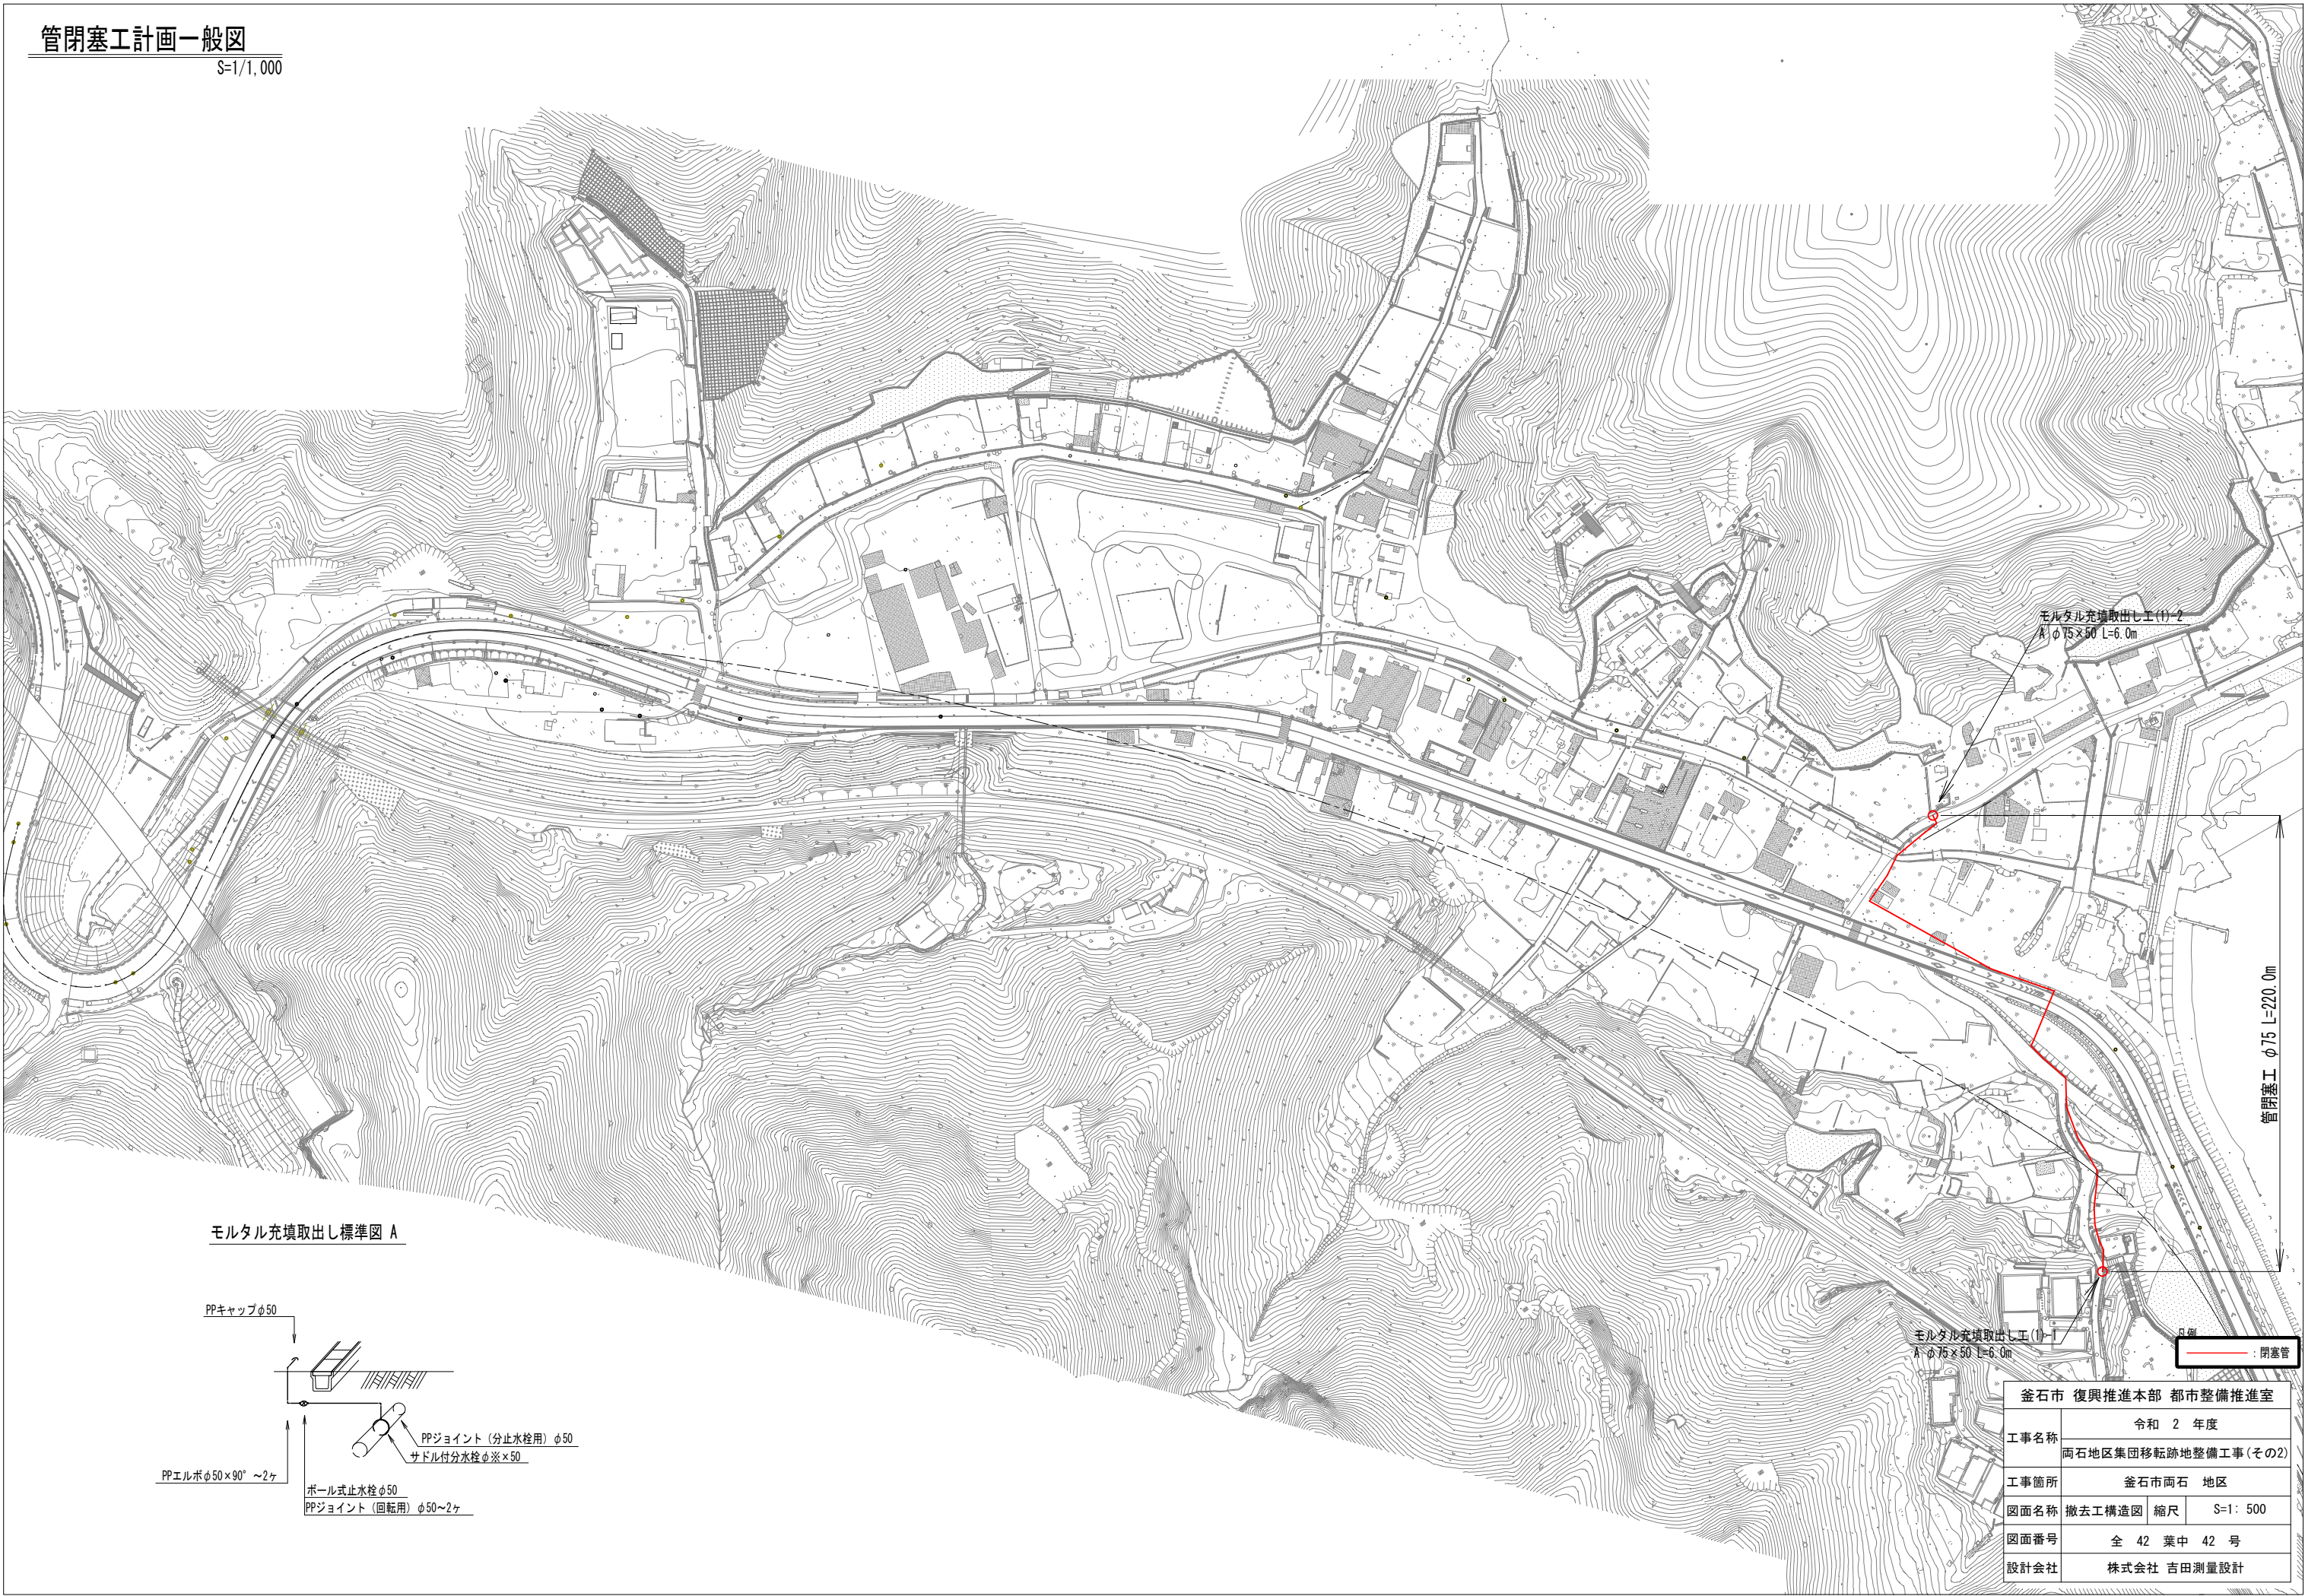

モルタル充填取出し標準図 A

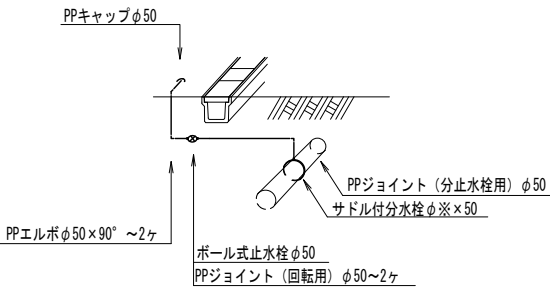

釜石市 復興推進本部 都市整備推進室		
工事名称	令和 2 年度 両石地区集団移転跡地整備工事(その2)	
工事箇所	釜石市両石 地区	
図面名称	撤去工構造図 縮尺	S=1: 500
図面番号	全 42 葉中 42 号	
設計会社	株式会社 吉田測量設計	