


区画線設置工(野田団地1号線・野田1号線・野田12号線・小佐野町5号線・小佐野町10号線・小佐野町19号線)

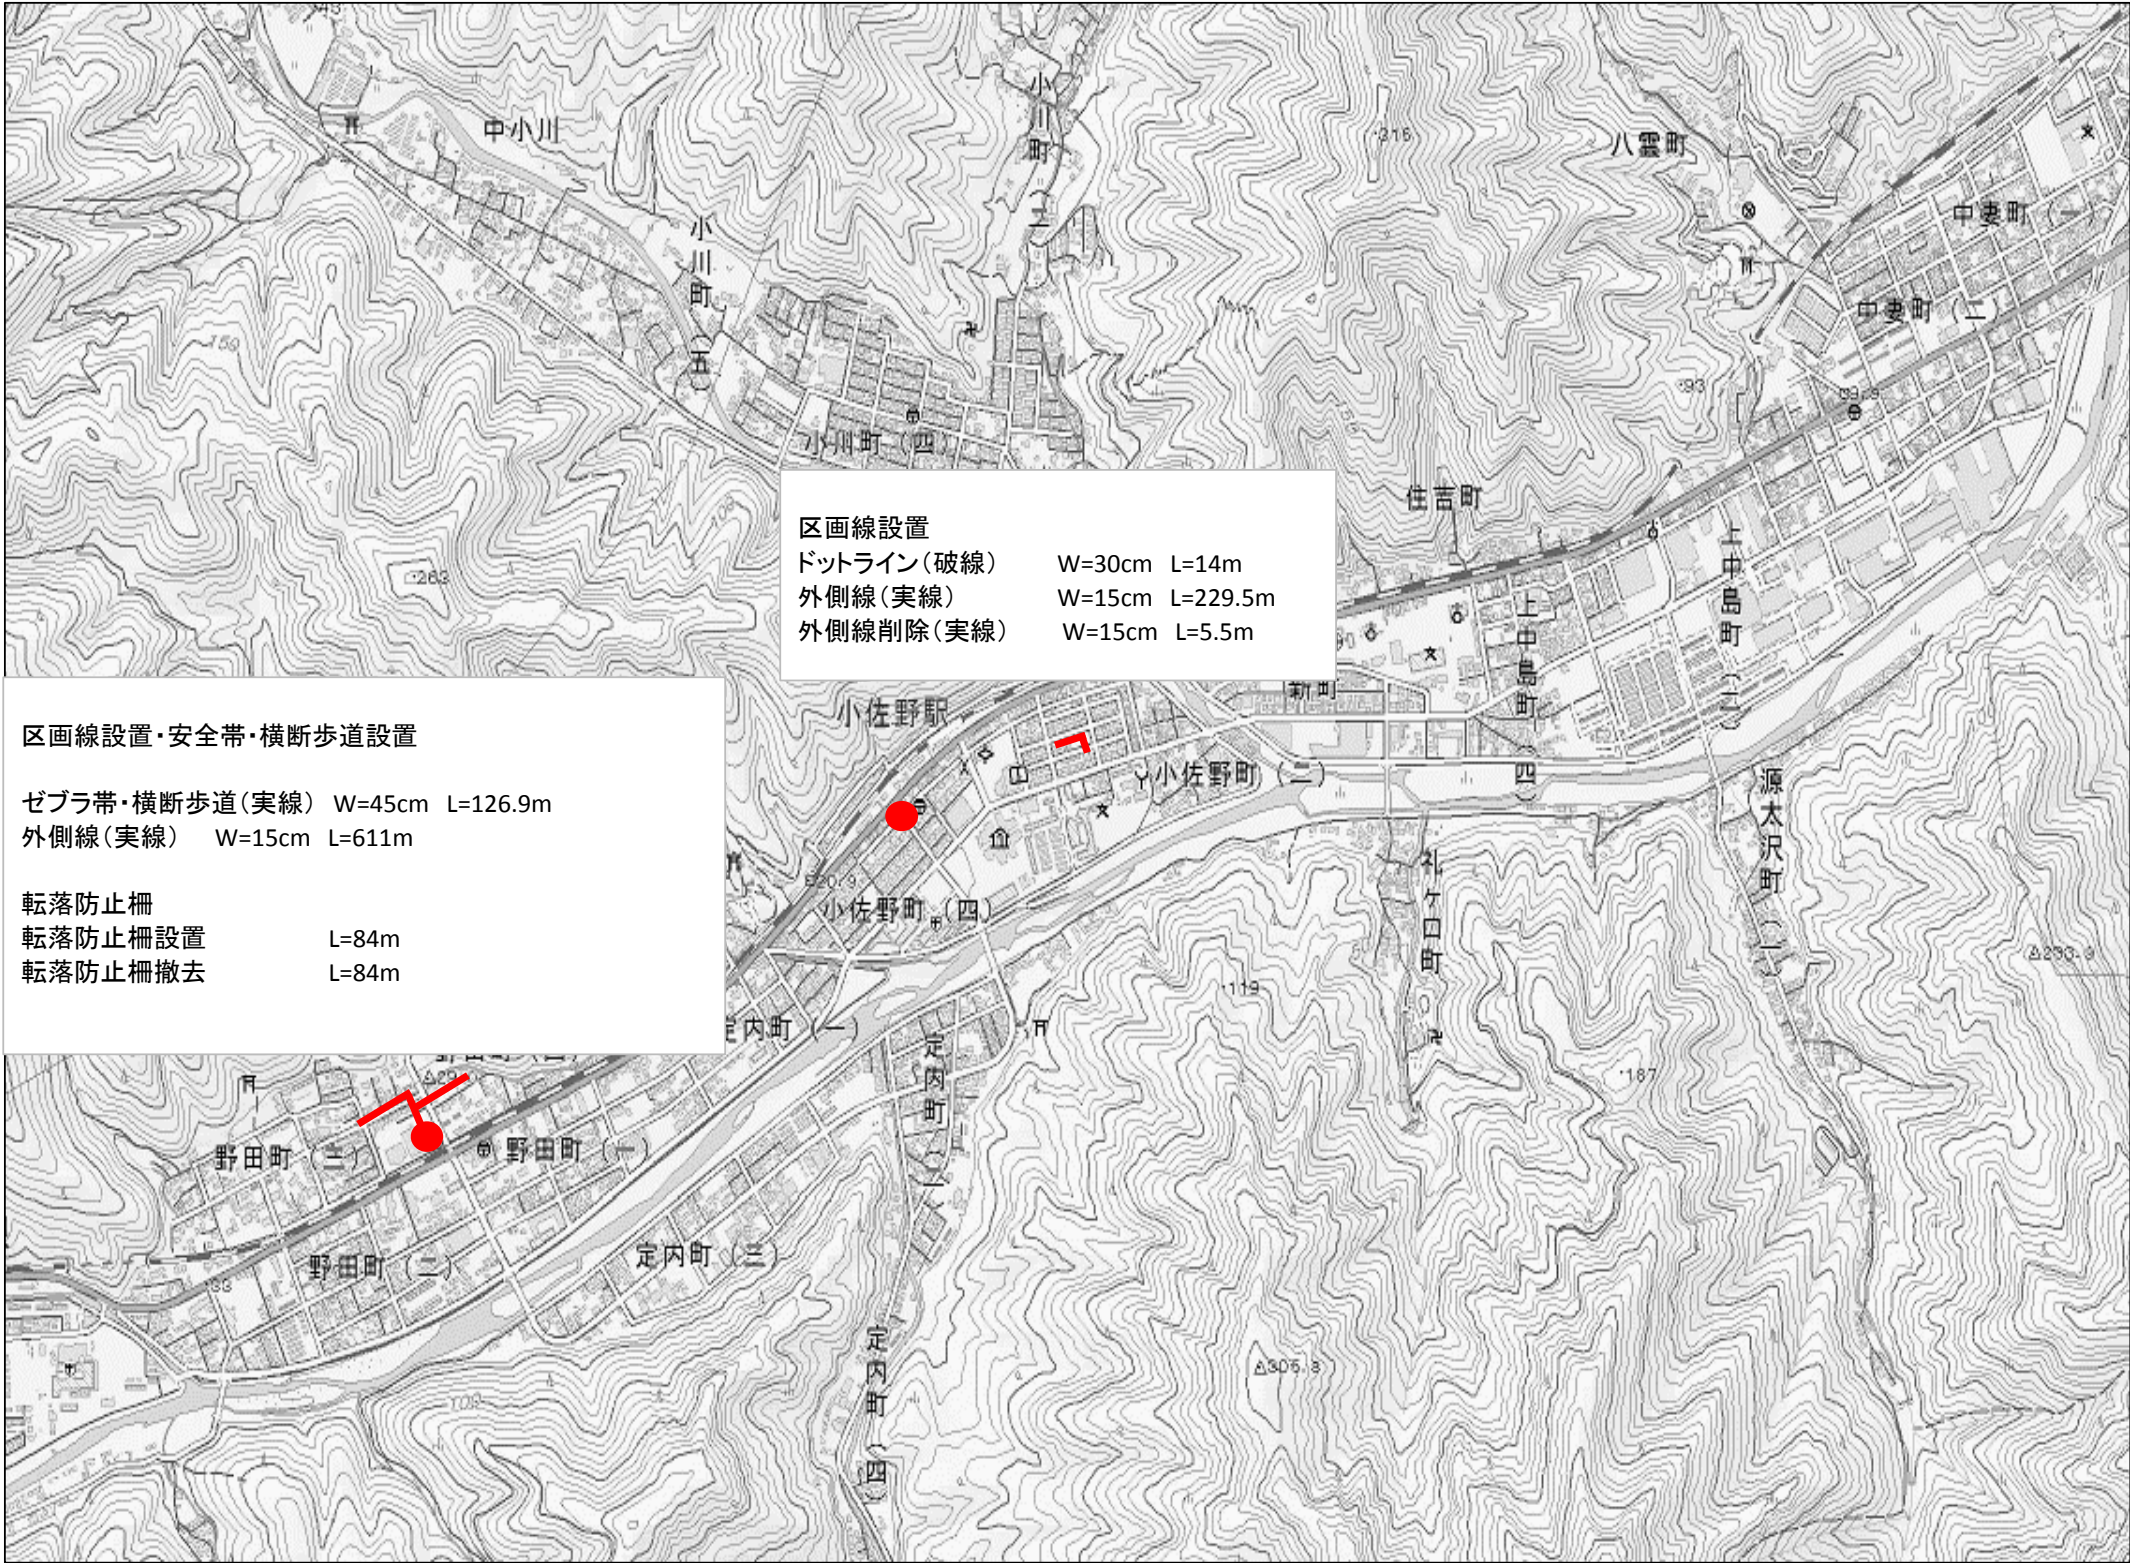


岩手県釜石市	
野田団地1号線他	野田・小佐野地区
全12枚中01枚	平面図
令和2年度	
交通安全施設設置工事	
縮尺	



区画線設置工(唐丹58号線)


視線誘導標設置工(平田上中島線)

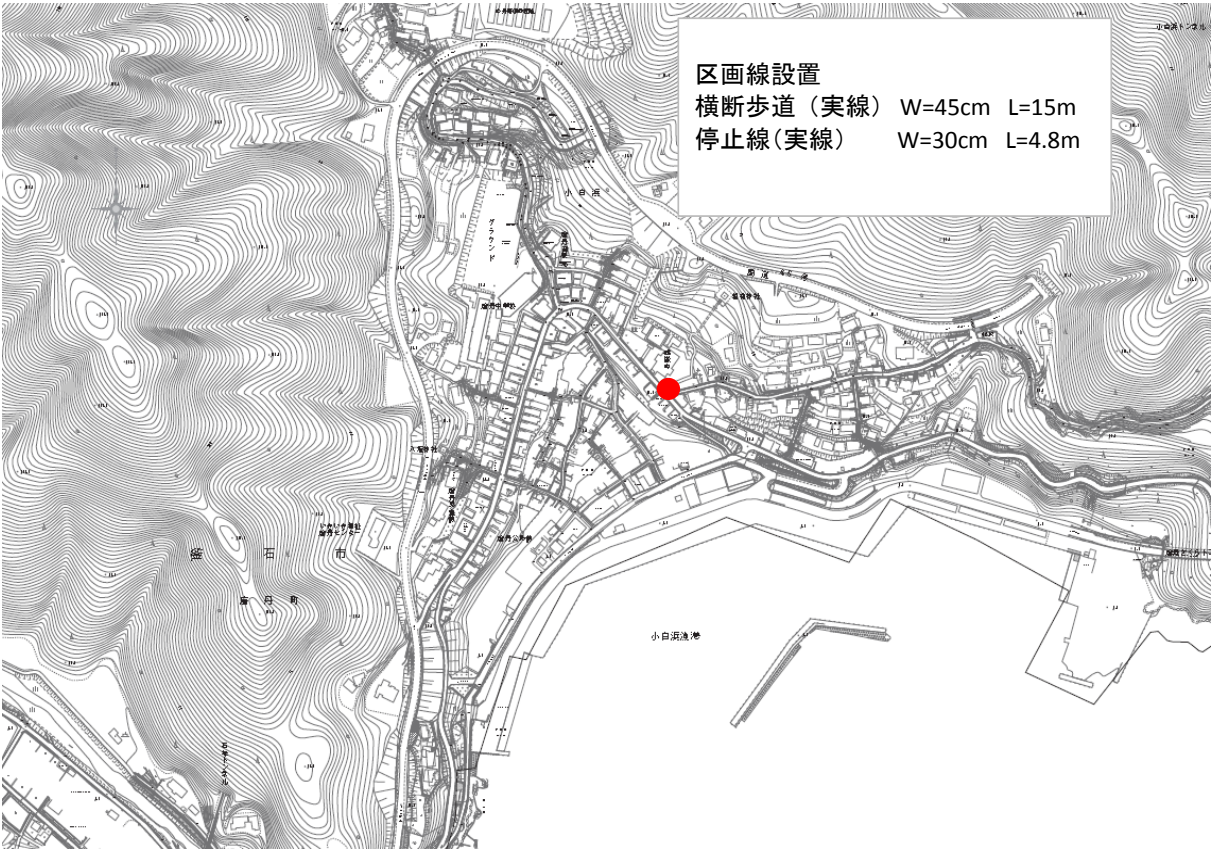

岩手県釜石市	
平田上中島線 唐丹58号線	唐丹・平田地区
全12枚中02枚	平面図
令和2年度	
交通安全施設設置工事	
縮尺	




車線分離標設置(栗橋3号線)

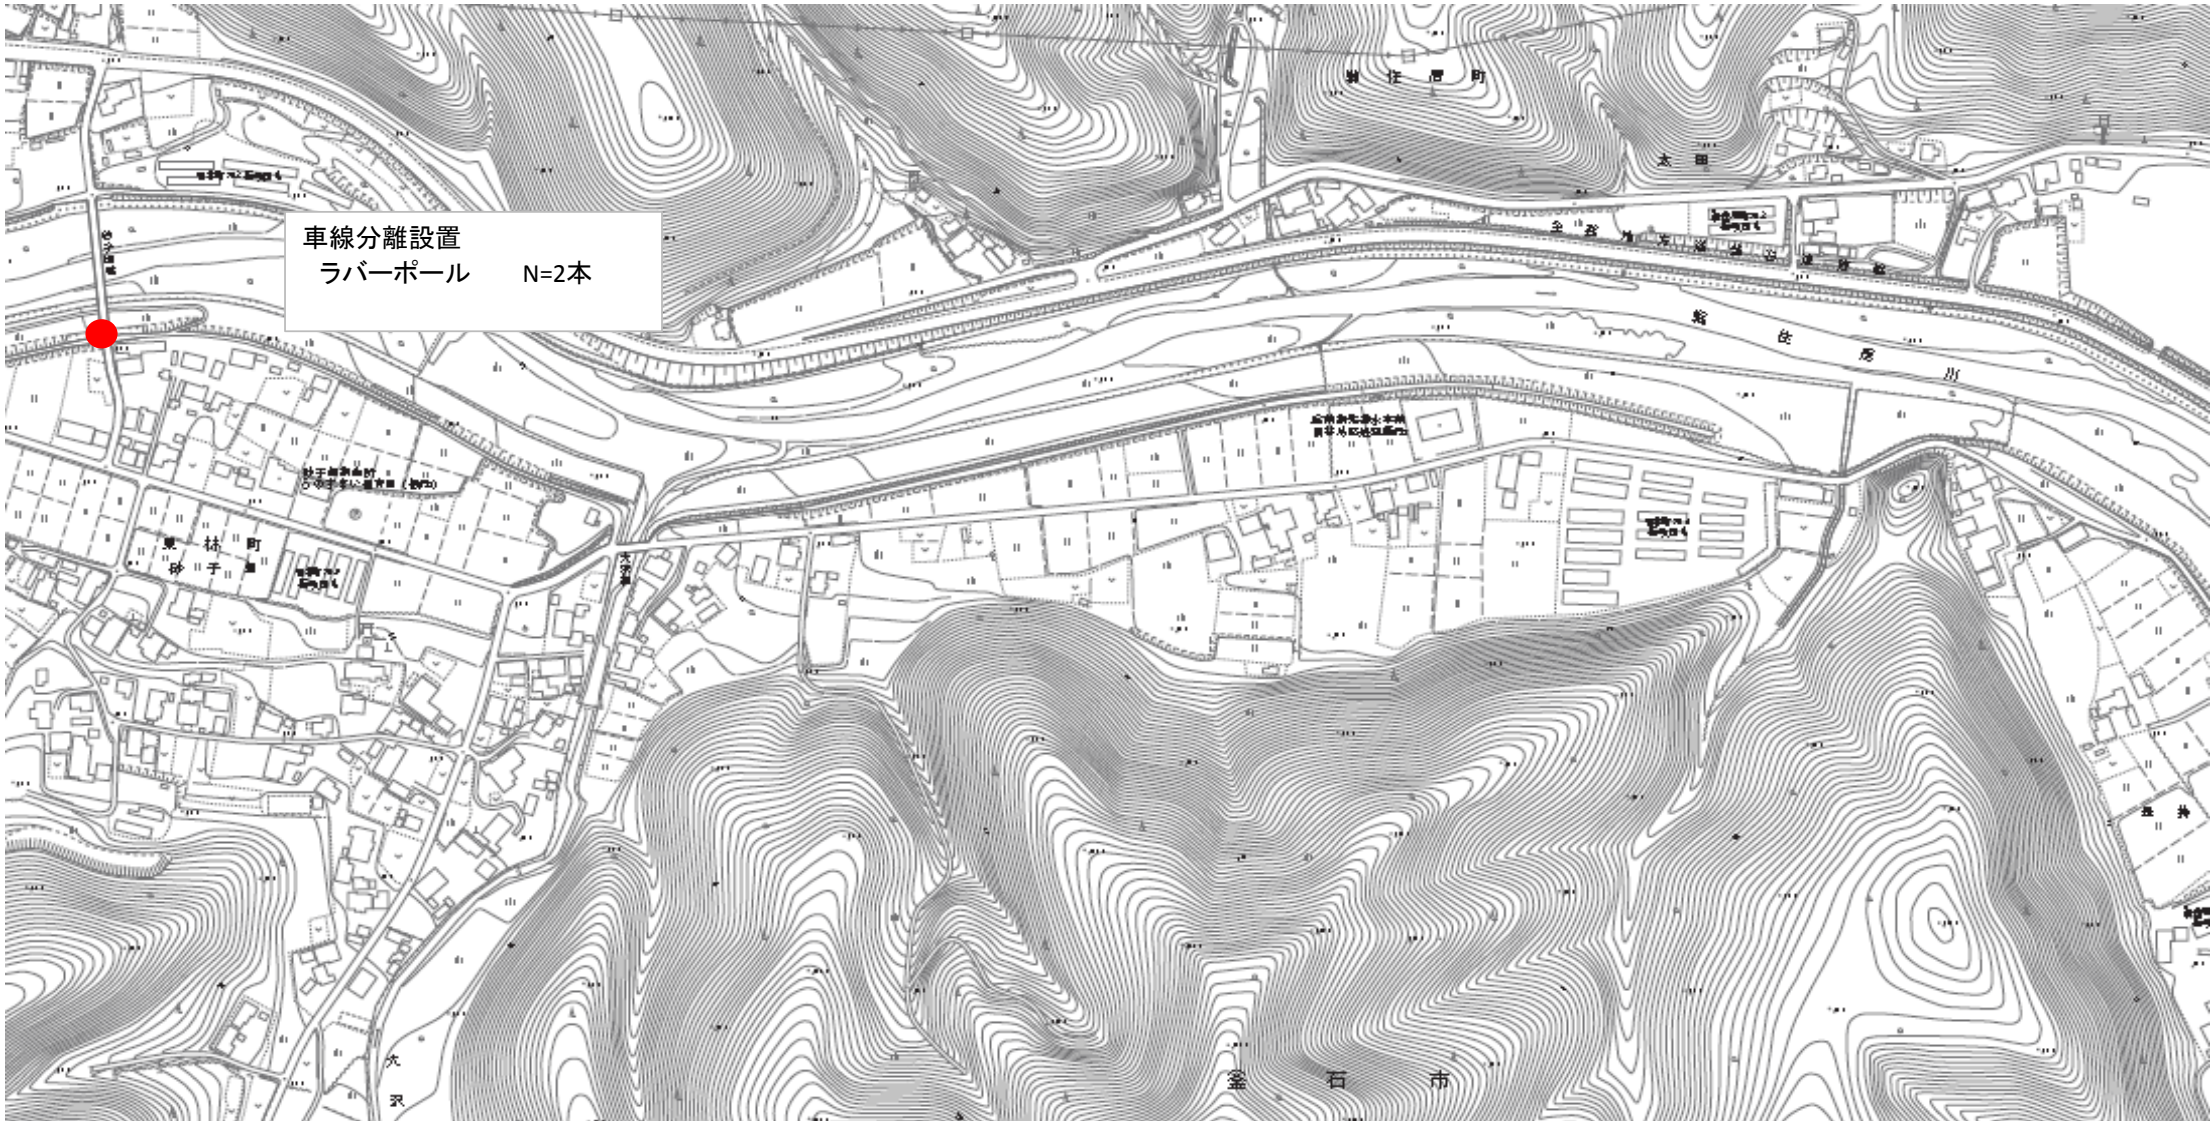

岩手県釜石市	
栗橋3号線	栗橋地区
全12枚中03枚	平面図
令和2年度	
交通安全施設設置工事	
縮尺	



防護柵設置工（鵜住居36号線）

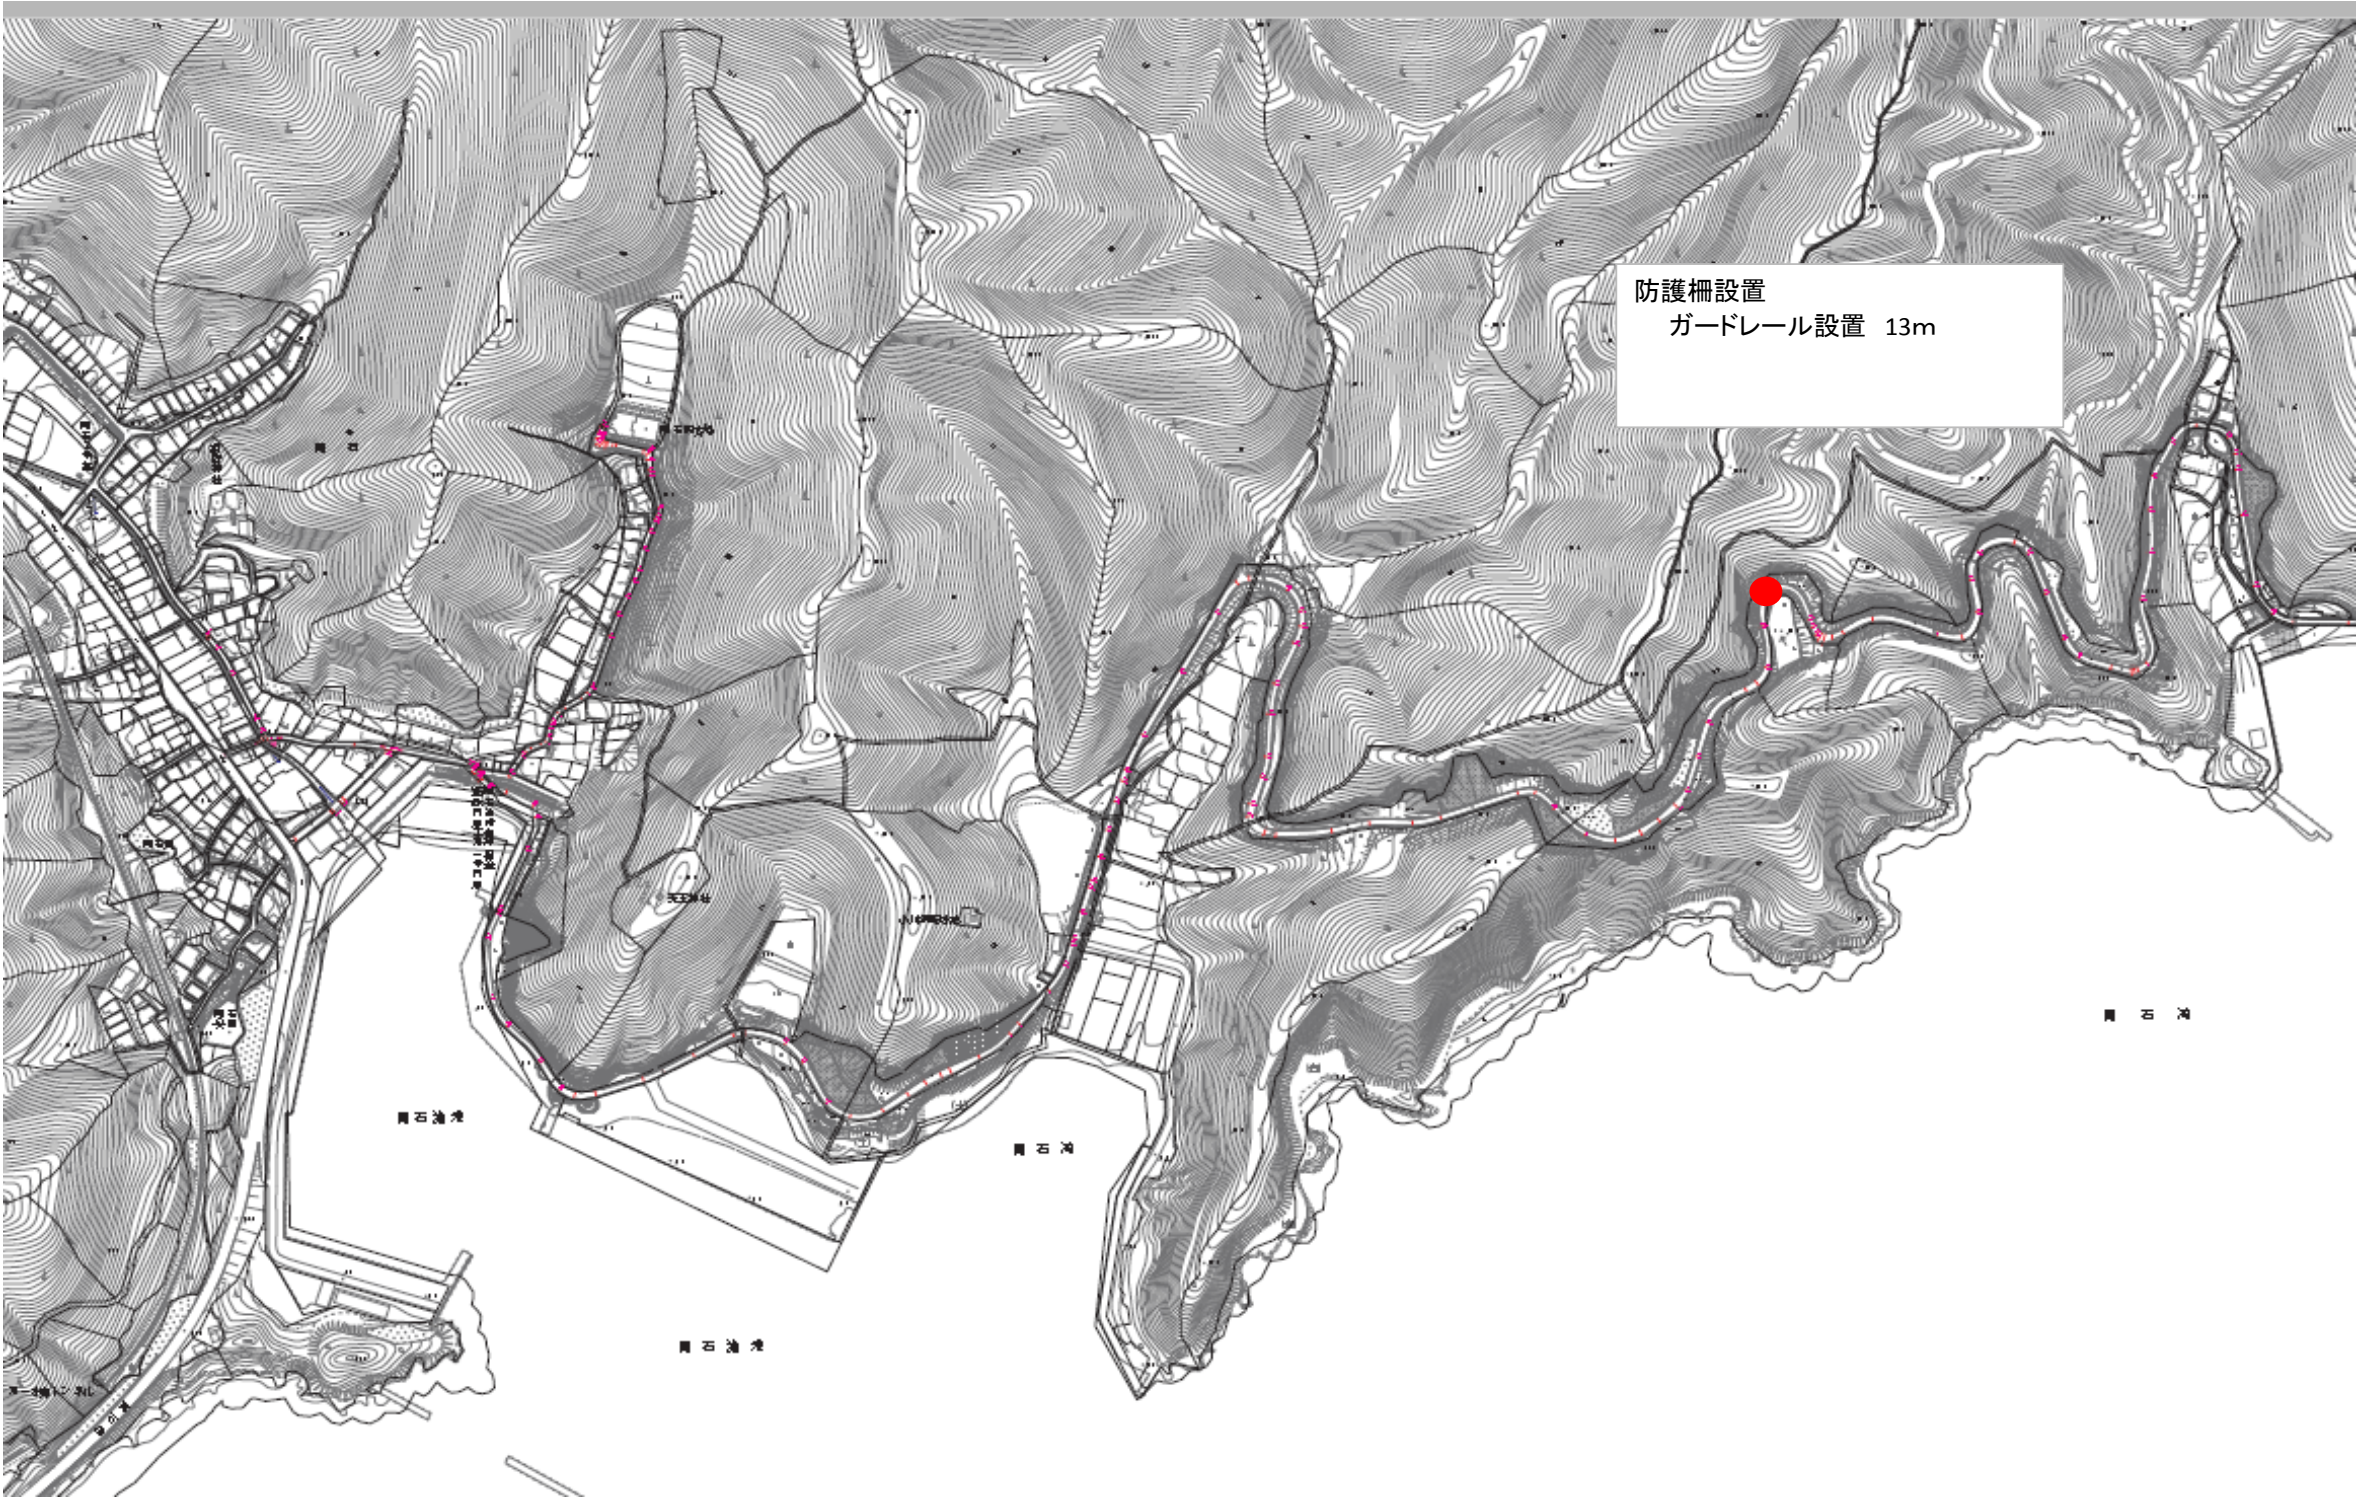


岩手県釜石市	
鵜住居36号線	鵜住居地区
全12枚中04枚	平面図
令和2年度	
交通安全施設設置工事	
縮尺	



平面図 S=1:500


野田地区

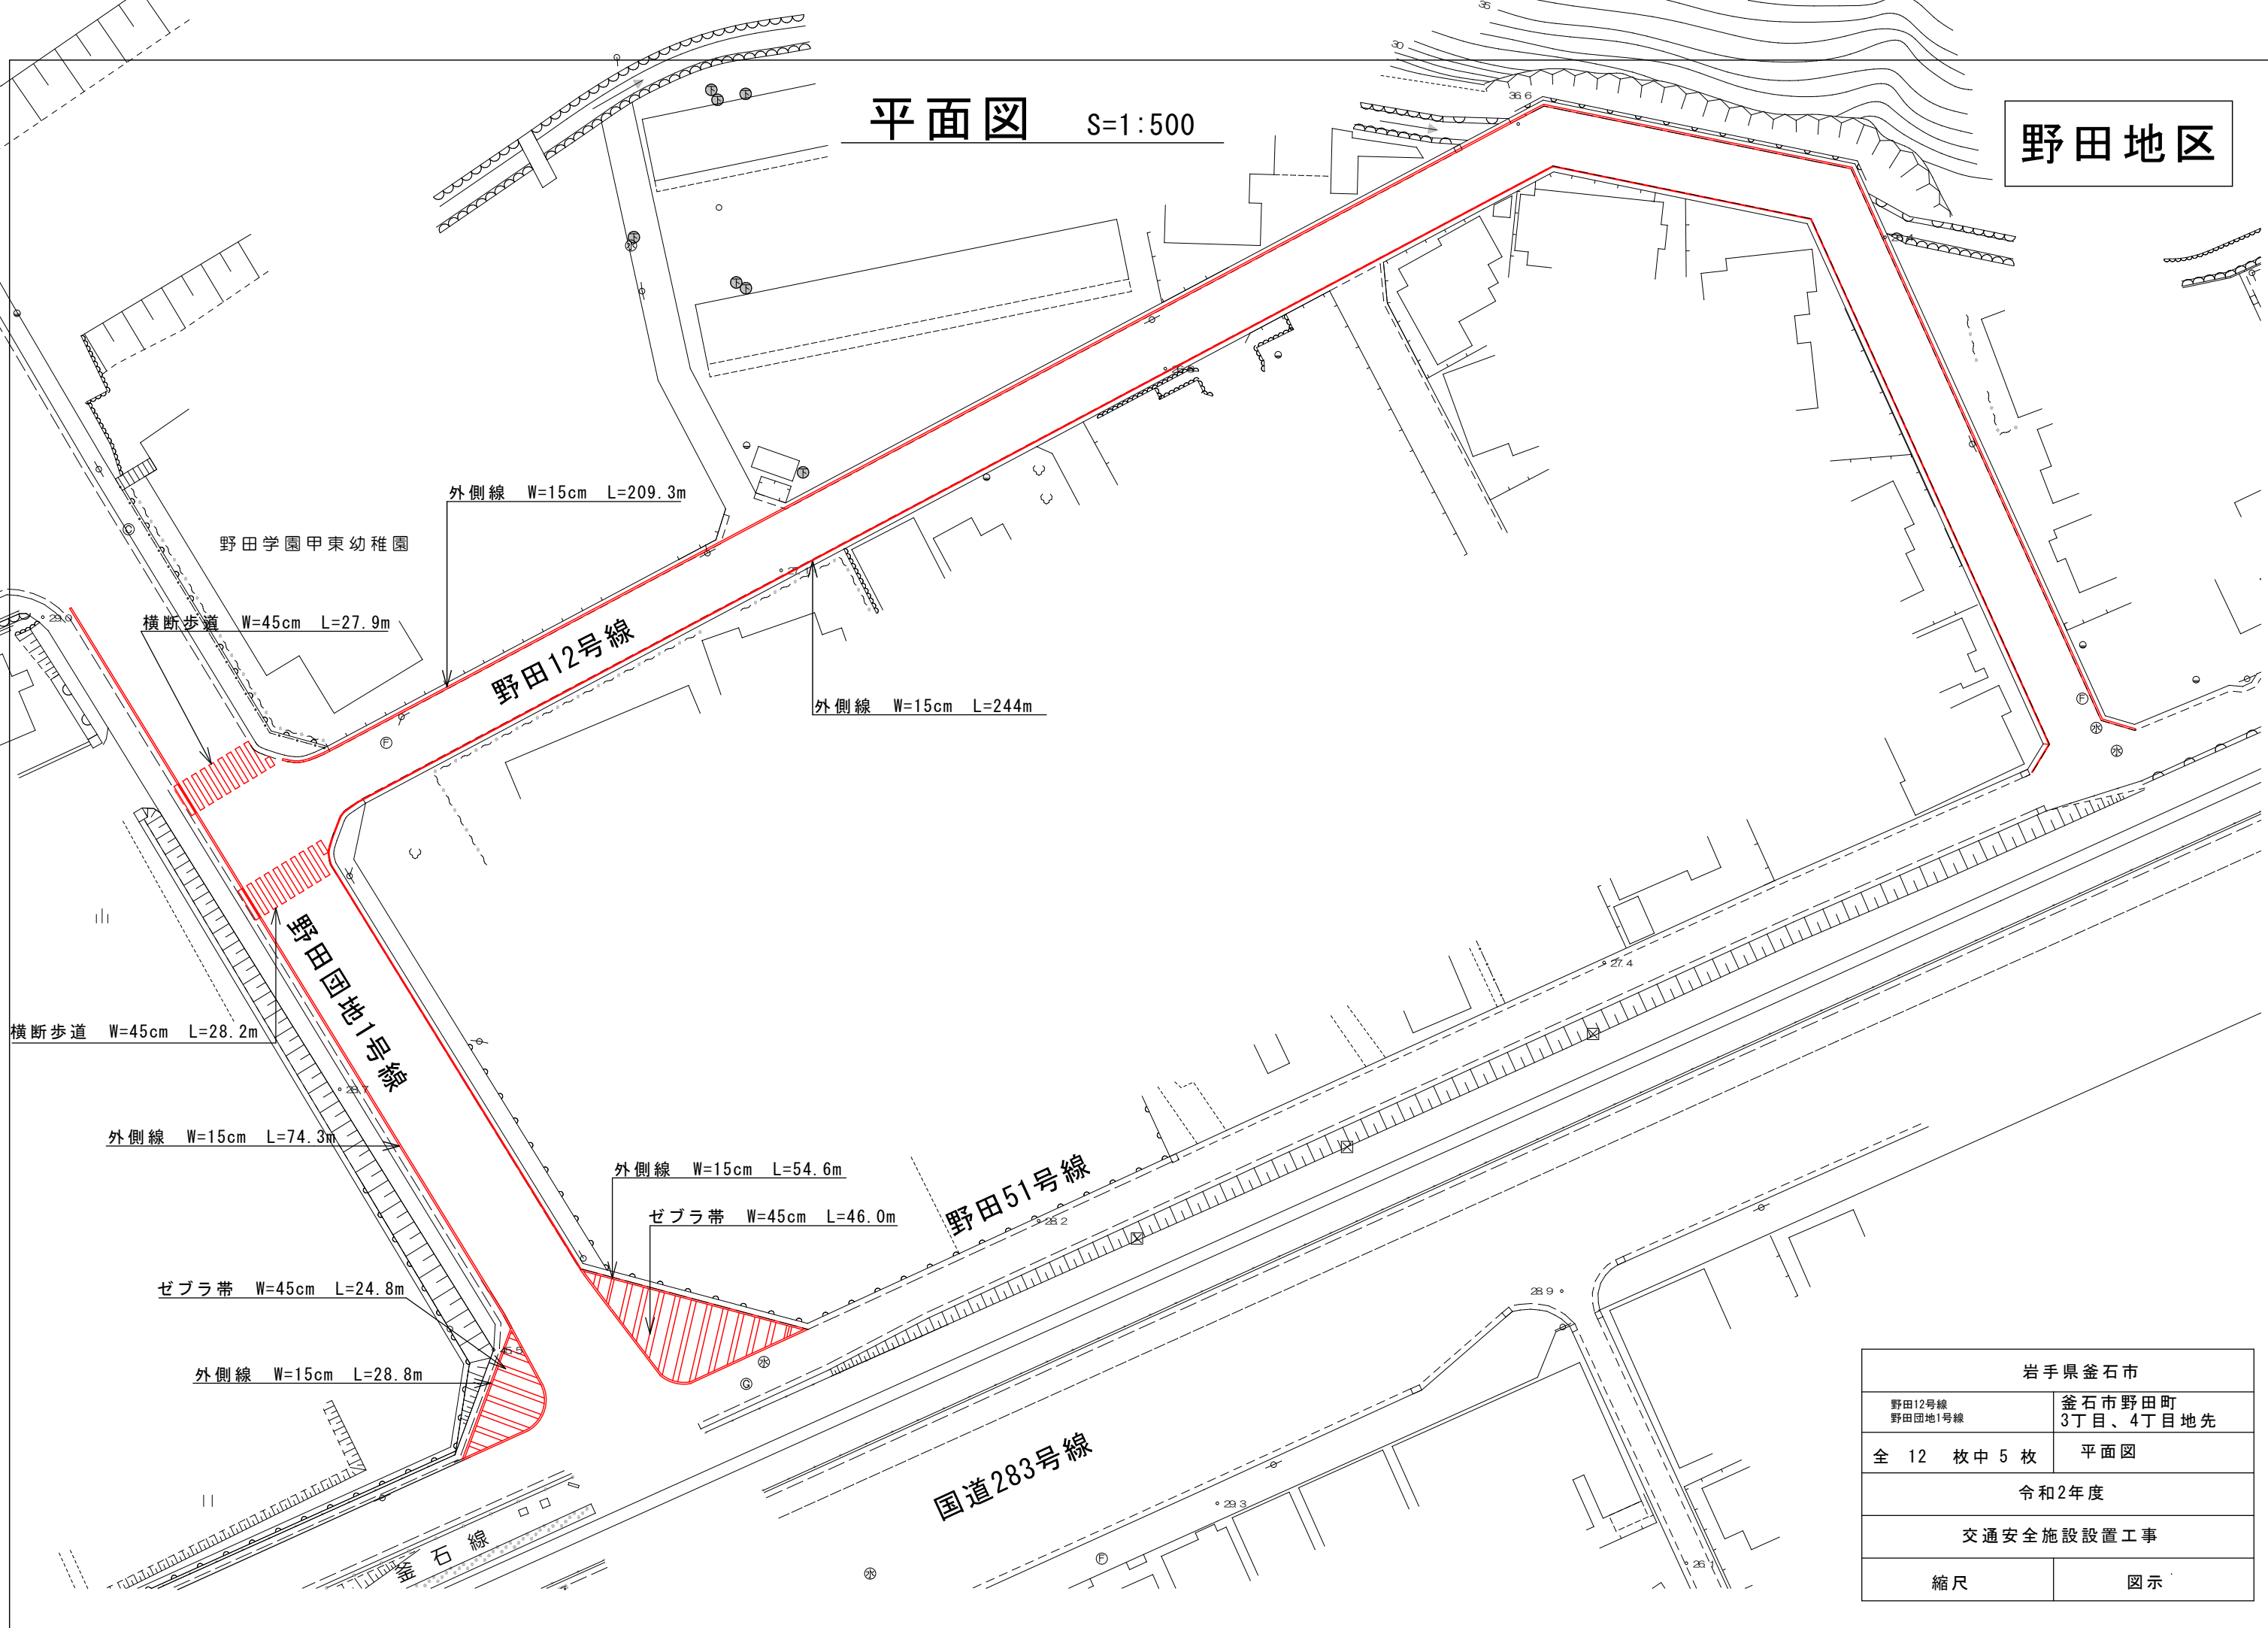


岩手県釜石市	
野田12号線 野田団地1号線	釜石市野田町 3丁目、4丁目地先
全 12 枚 中 5 枚	平面図
令和2年度	
交通安全施設設置工事	
縮尺	図示

野田地区


野田学園甲東幼稚園

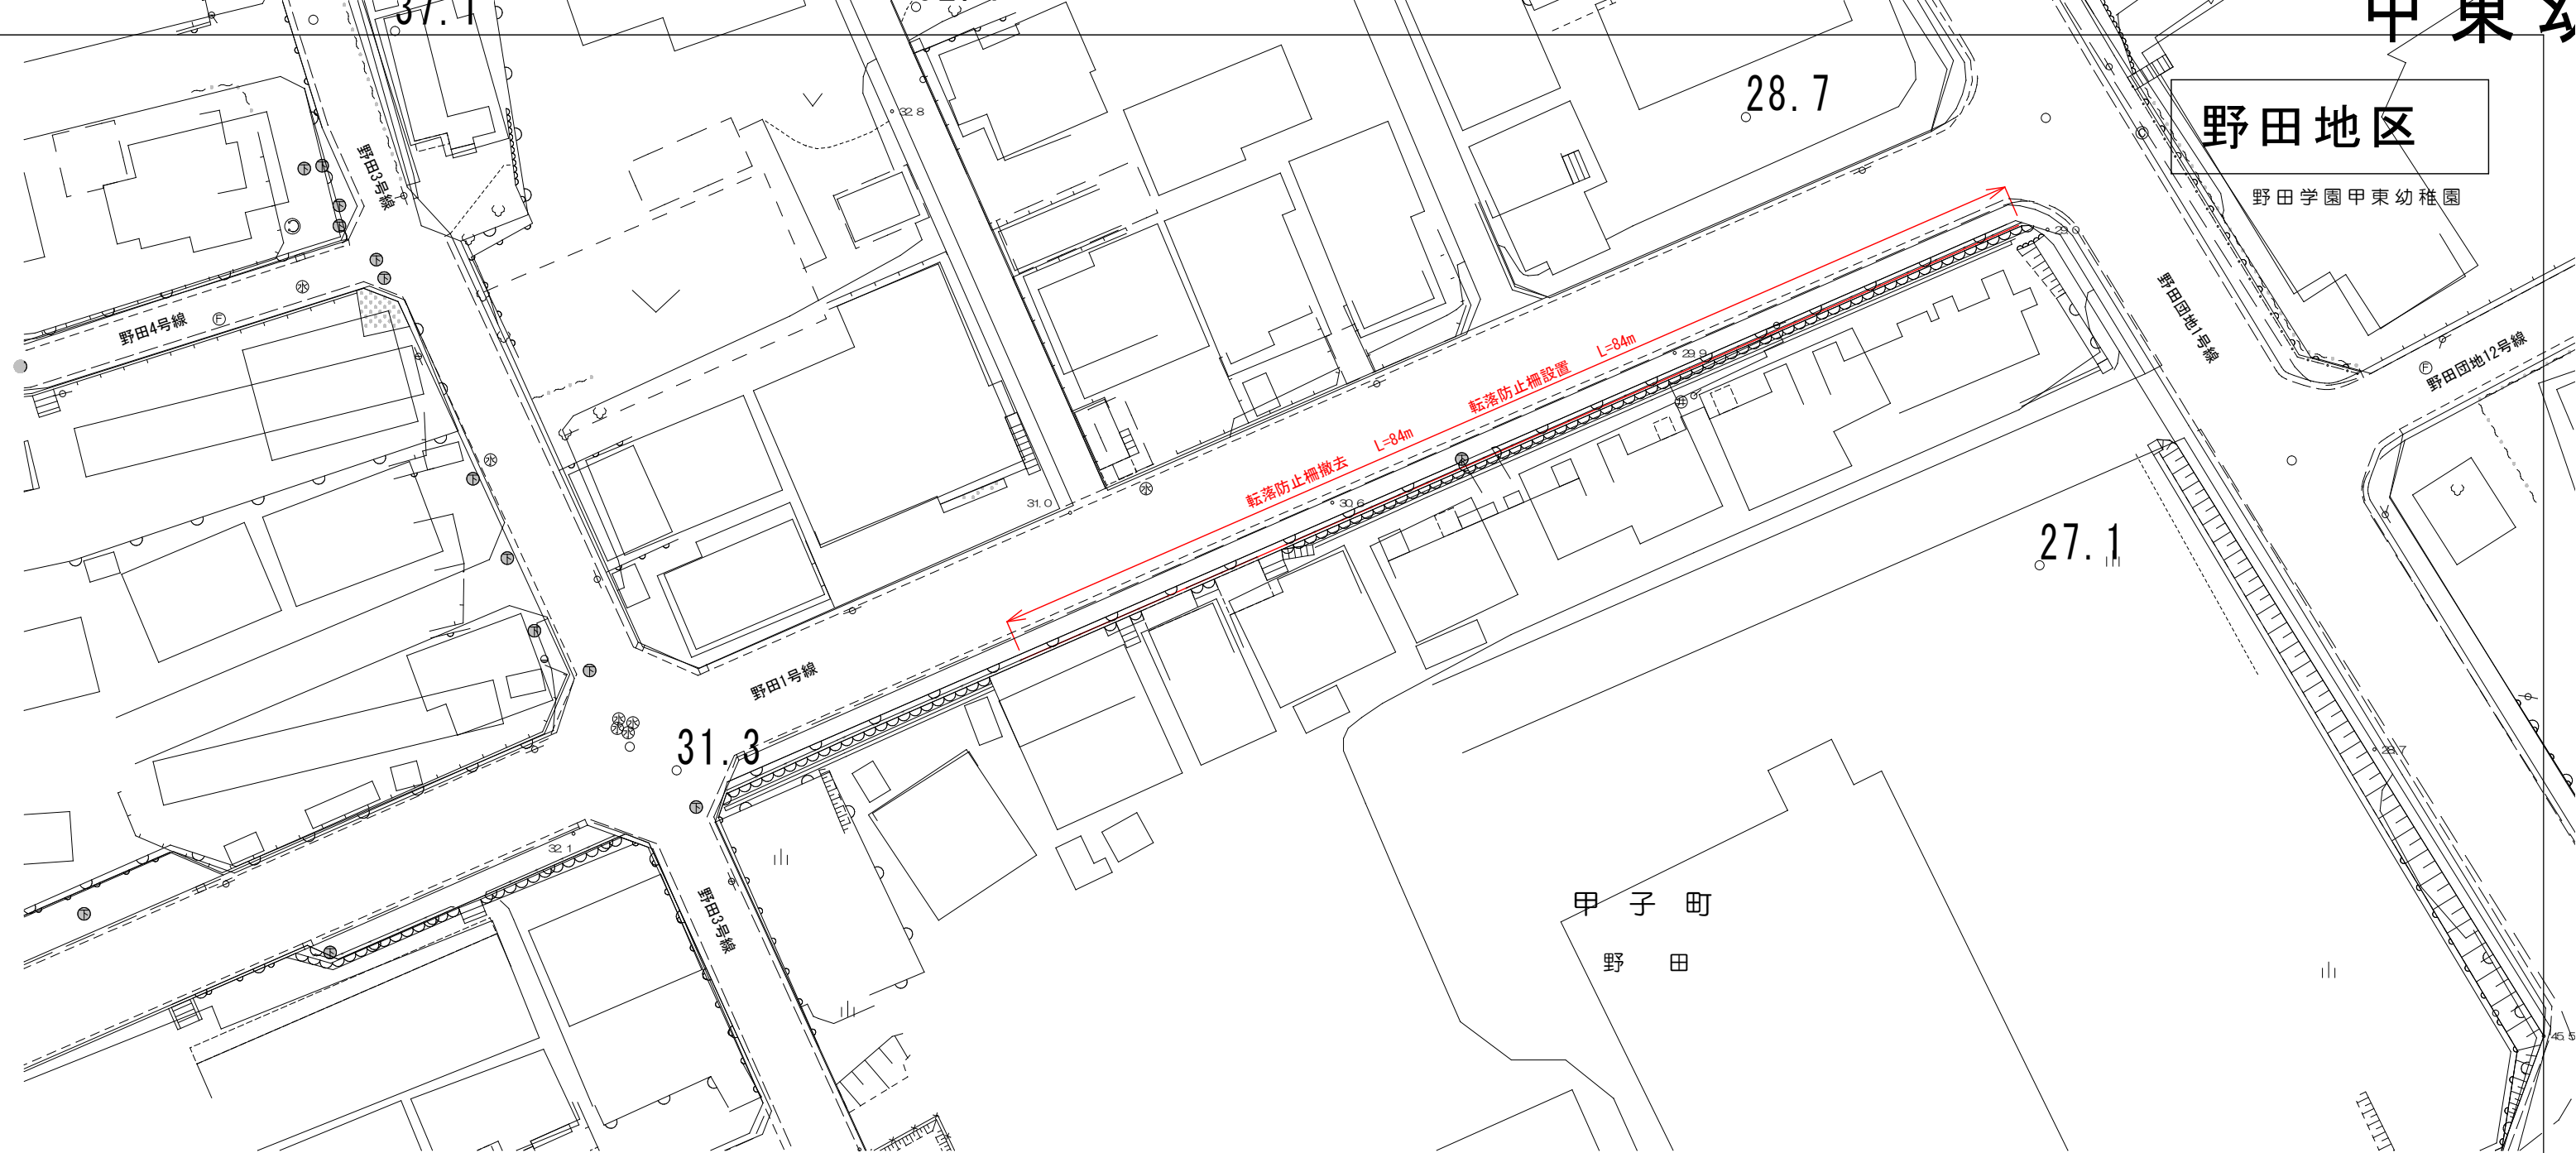


標準縦断図 S=1:30

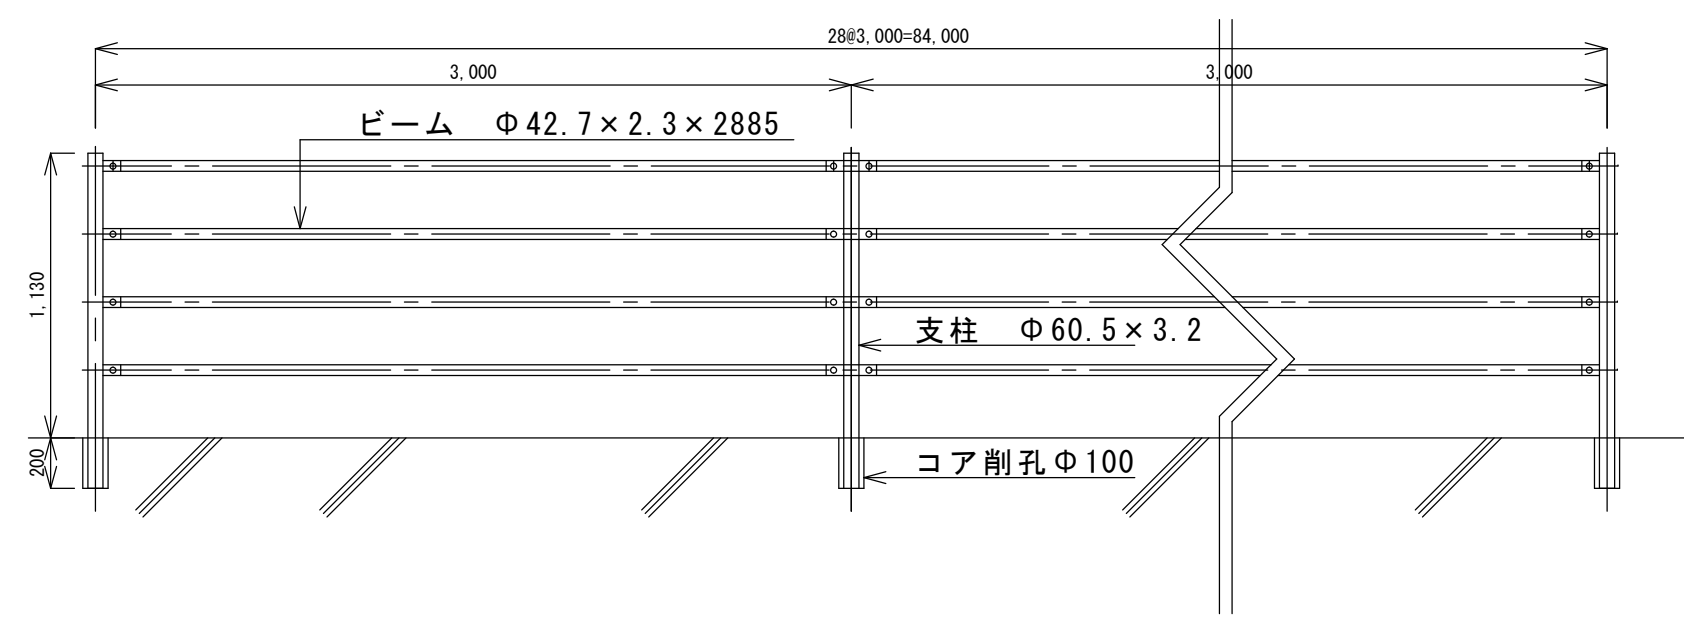

標準縦断図 S=1:30

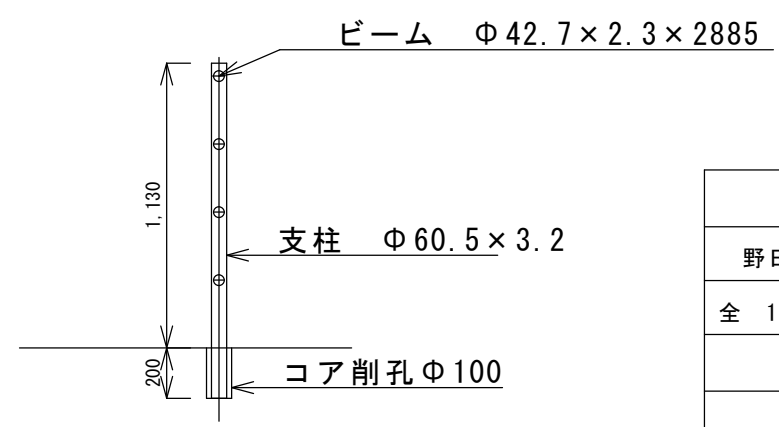

岩手県釜石市	
野田1号線	釜石市野田3丁目地先
全 12 枚中 6 枚	平面図
令和2年度	
交通安全施設設置工事	
縮尺	図示

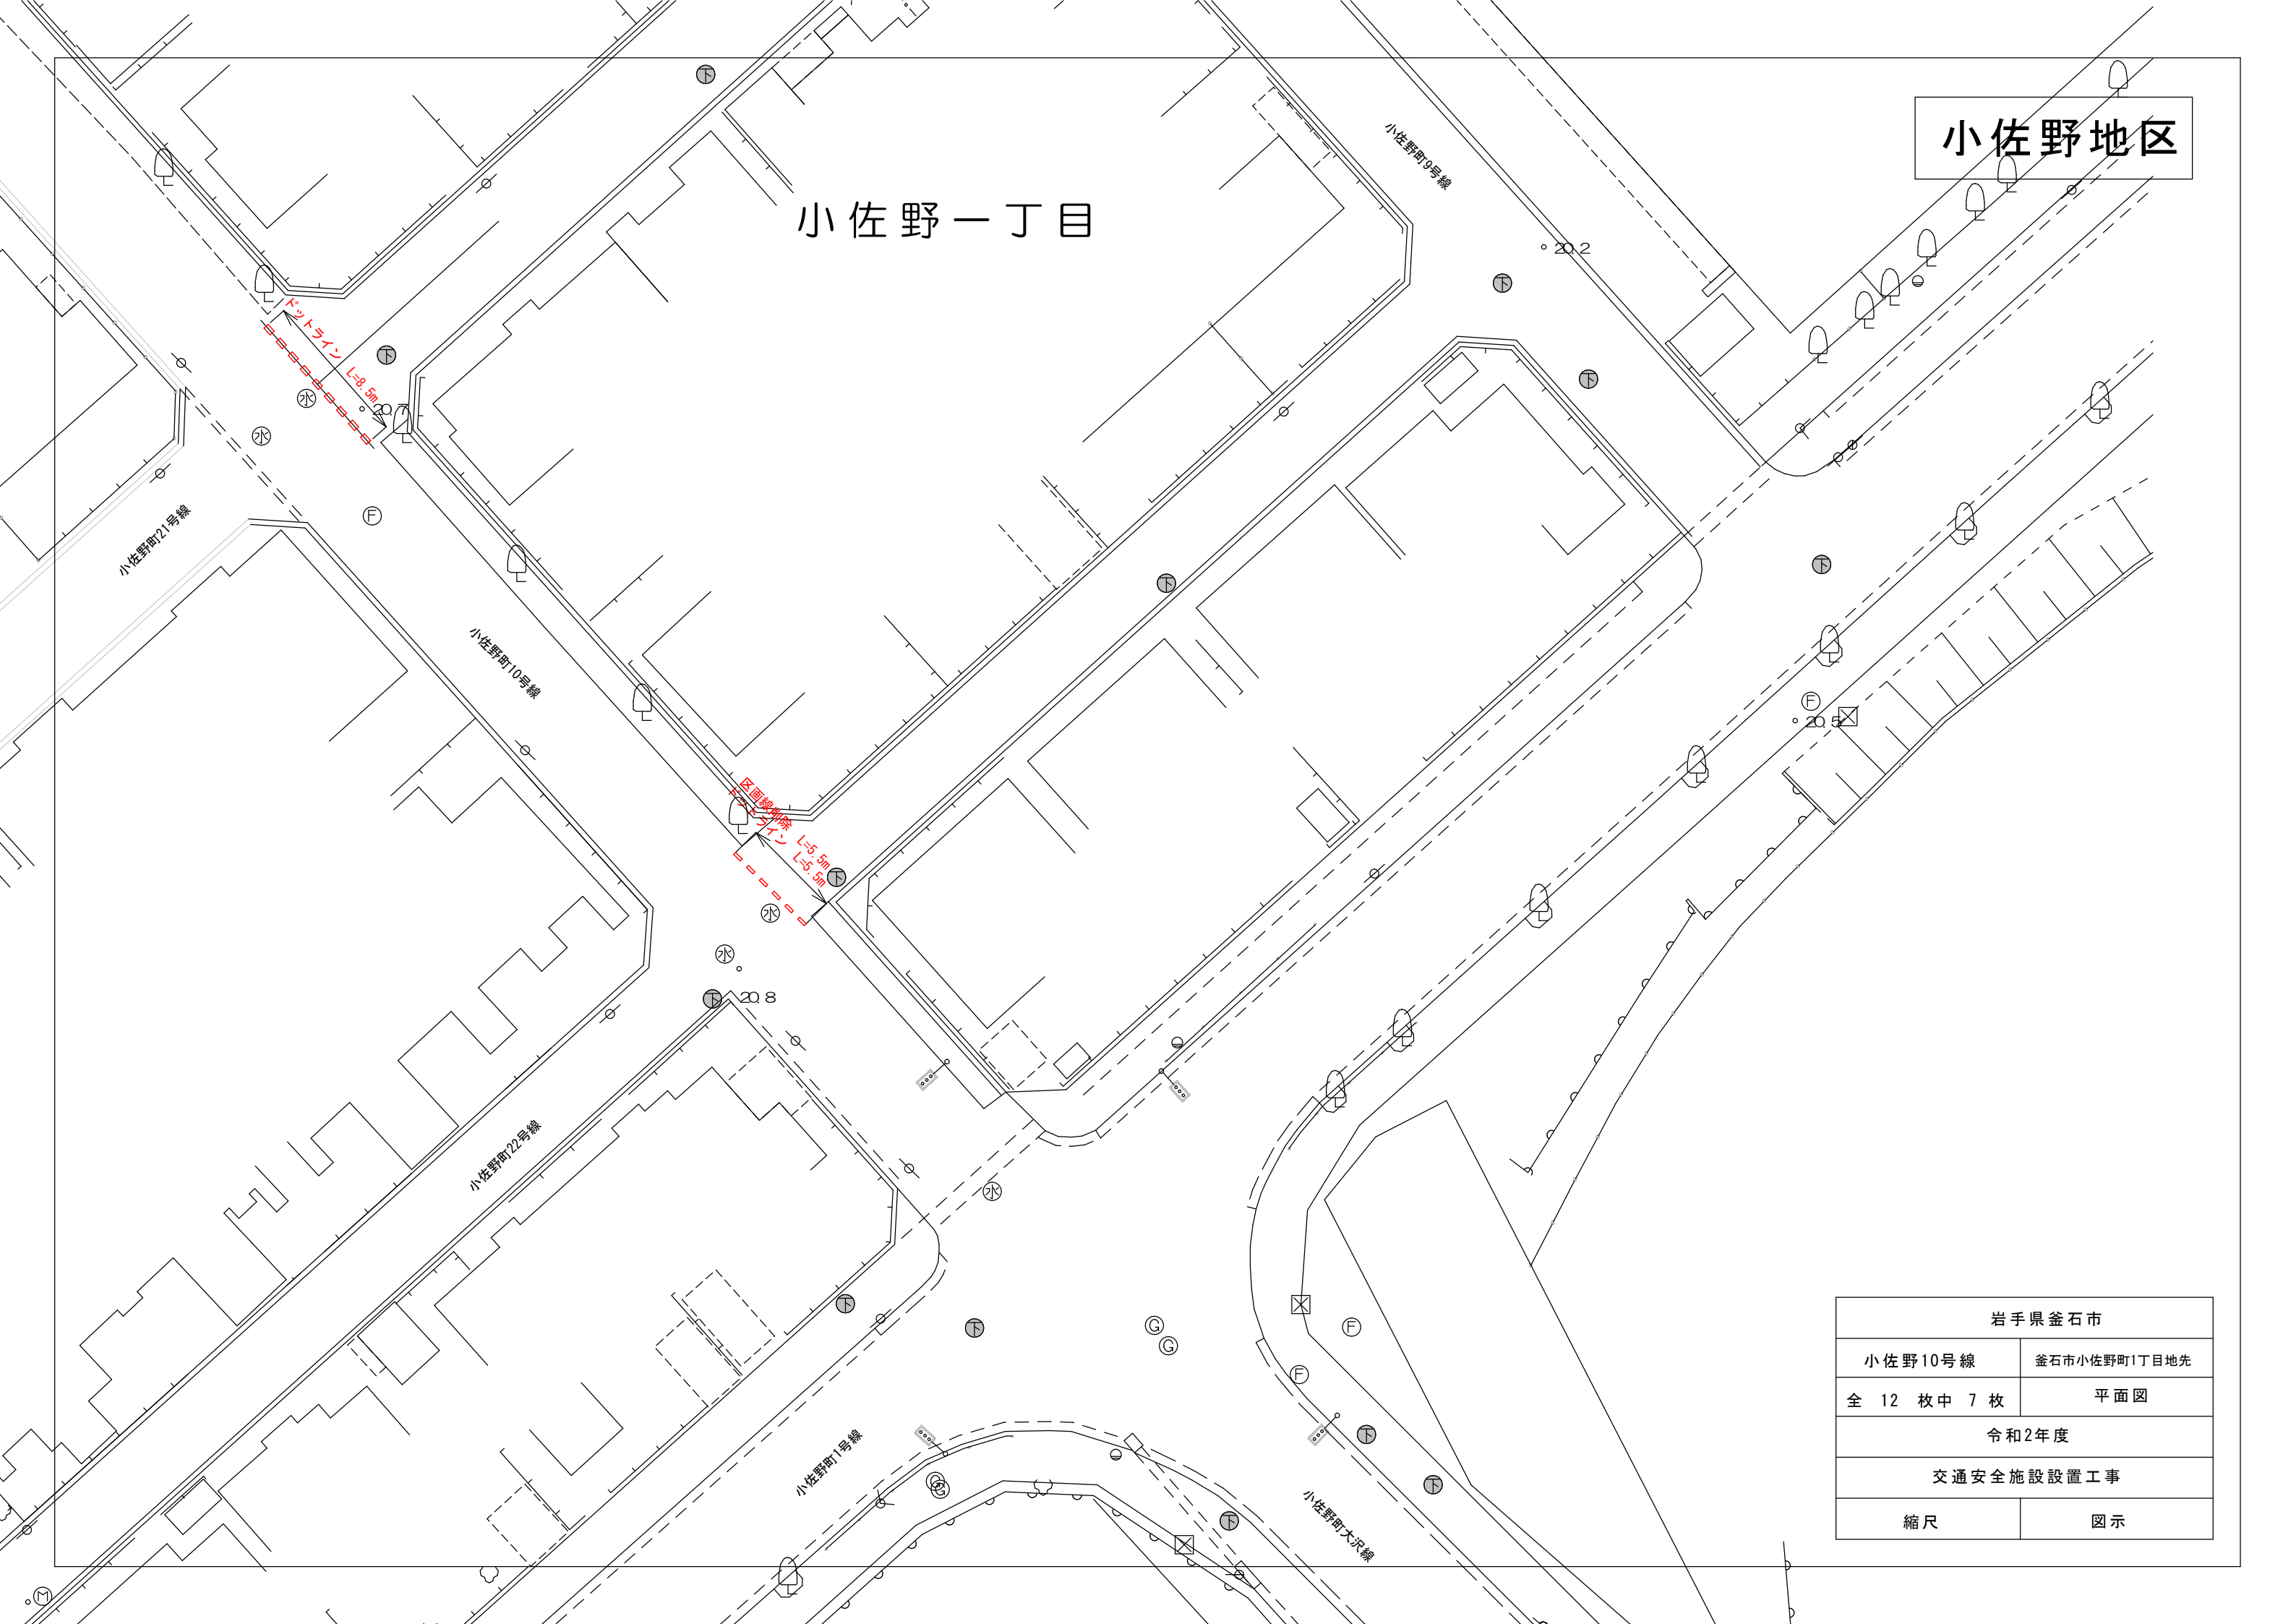

小佐野一丁目

小佐野地区

岩手県釜石市	
小佐野10号線	釜石市小佐野町1丁目地先
全 12 枚中 7 枚	平面図
令和2年度	
交通安全施設設置工事	
縮尺	図示



# 平面図

S=1:500

小佐野地区

小佐野  
東公園

小佐野三丁目

小佐野町19号線

小佐野町三丁目

小佐野町1号線

小佐野

コミュニティ会館

市小佐野出張所

小佐野保育園

釜石消防署  
小佐野出張所

外側線 L=81.5m


外側線 L=81.5m

外側線 L=32.0m


外側線 L=34.5m

岩手県釜石市	
小佐野町5号線 小佐野町19号線	釜石市小佐野町3丁目地先
全 12 枚 中 8 枚	平面図
令和2年度	
交通安全施設設置工事	
縮尺	図示



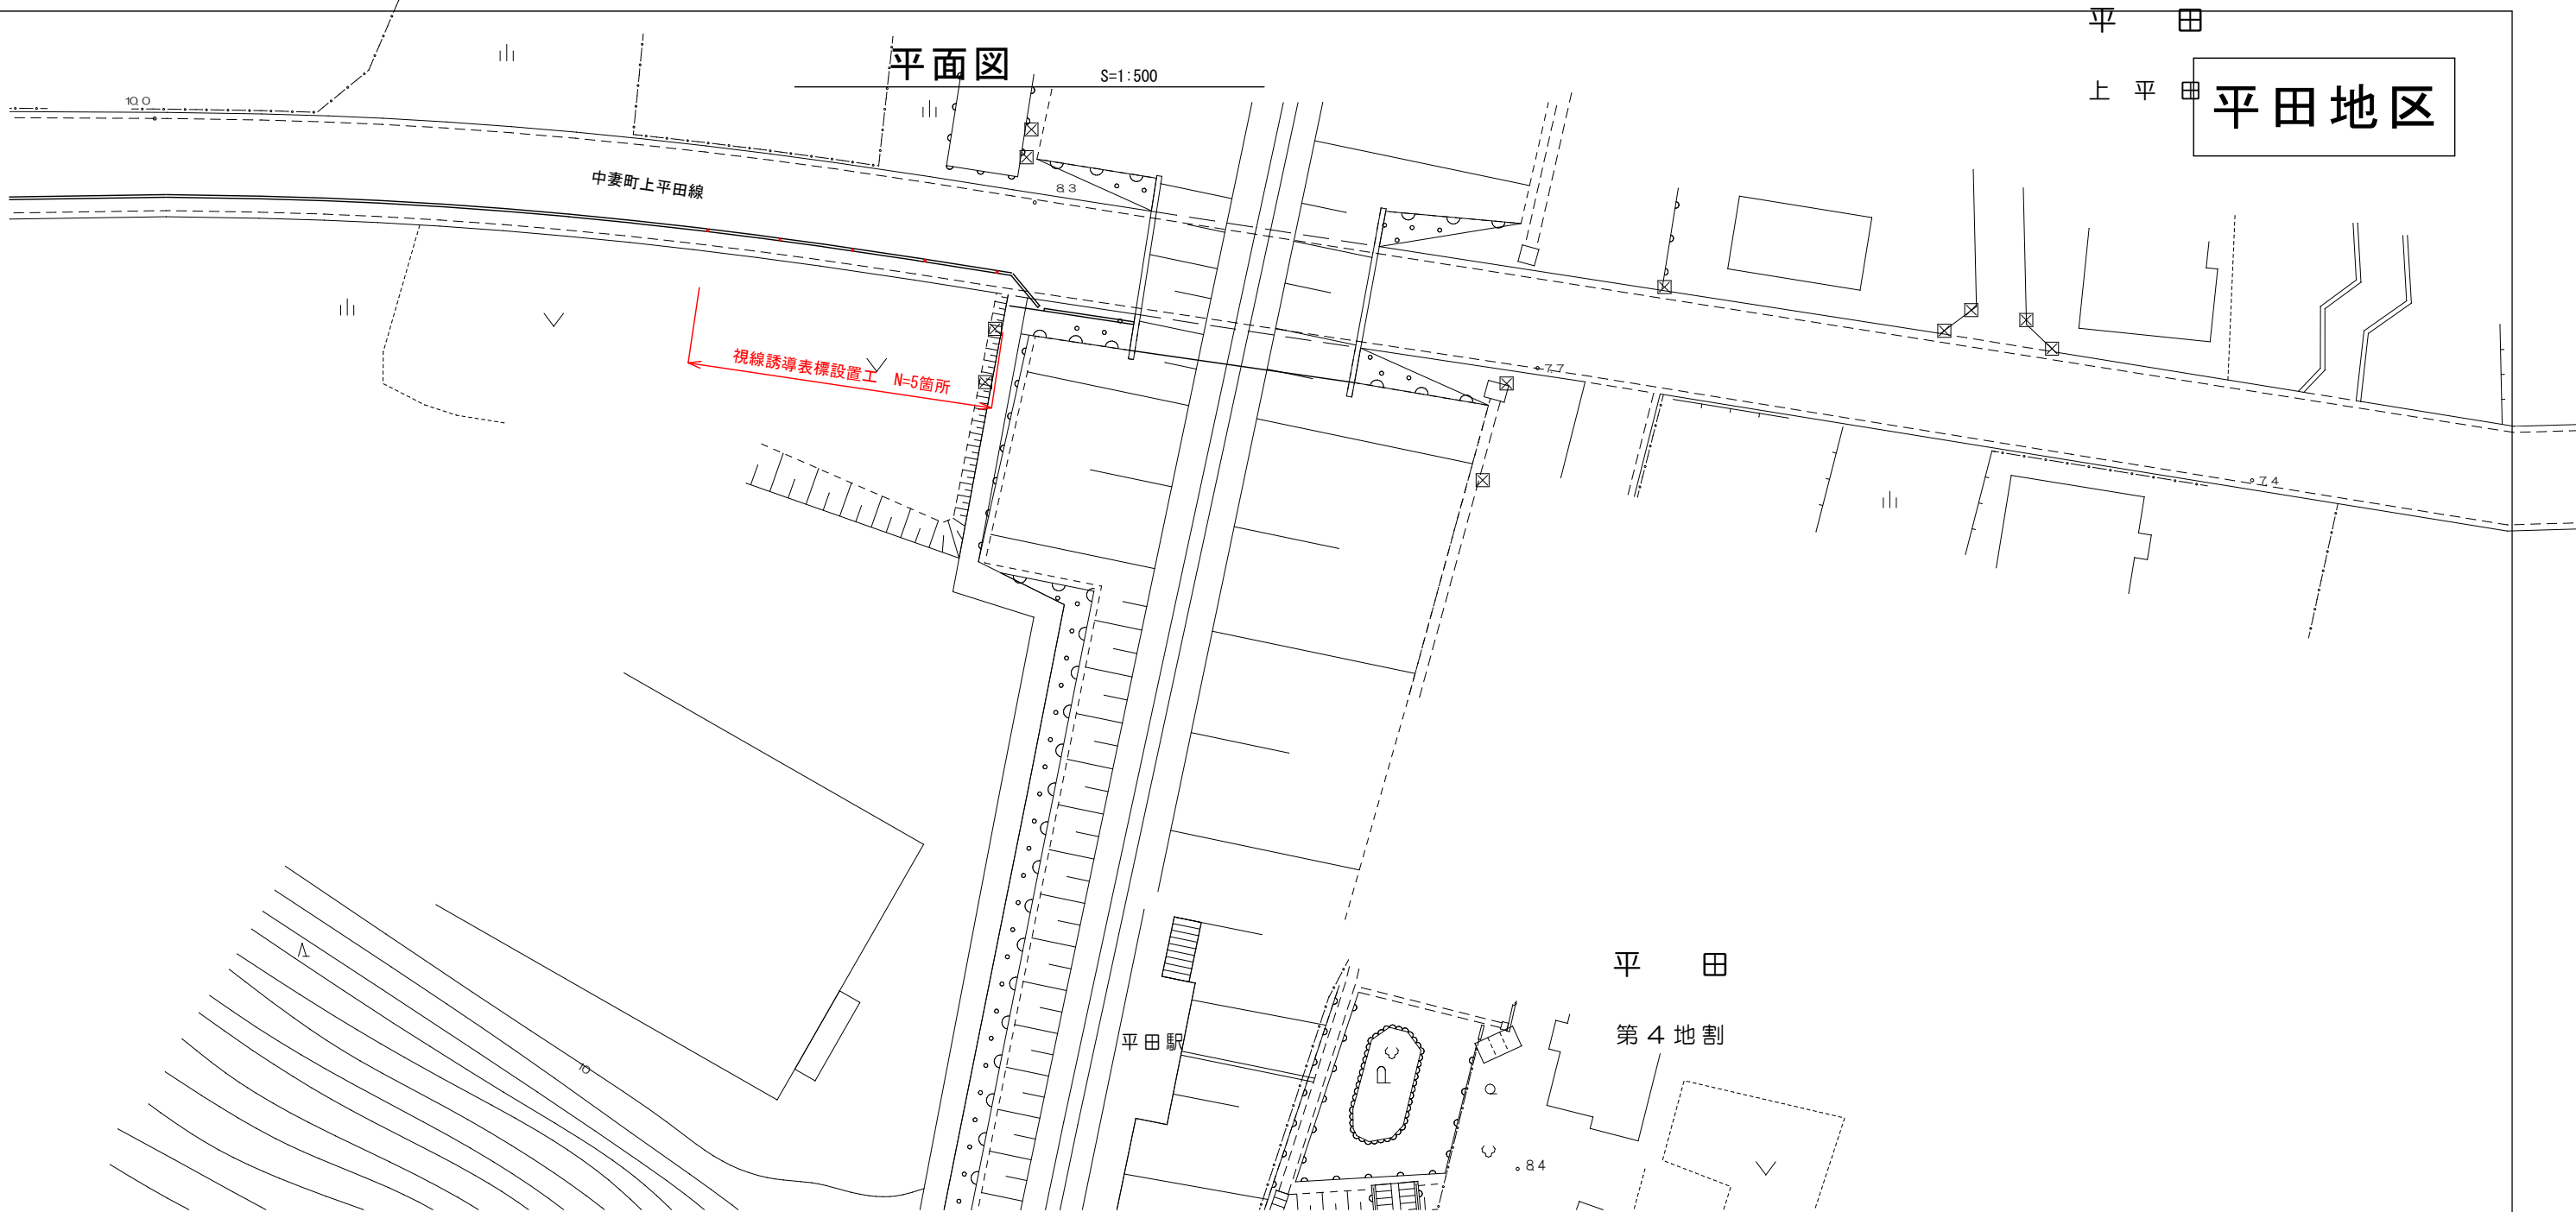

標準図横断図 S=1:20

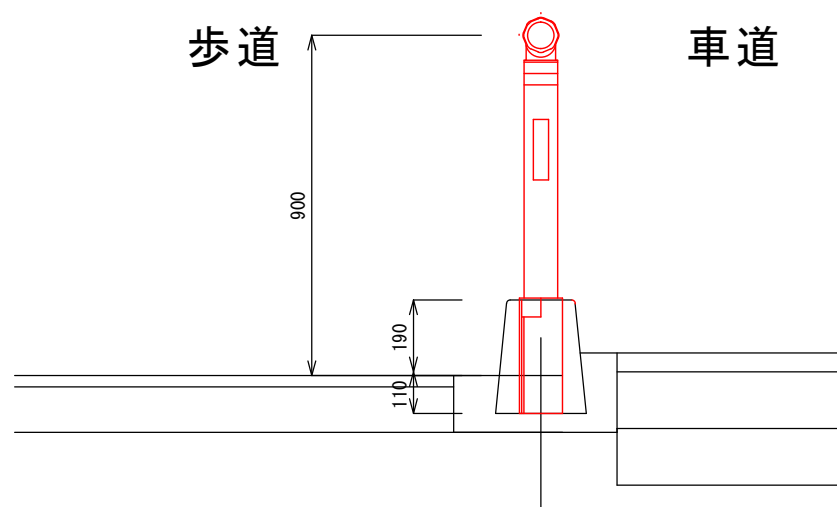

岩手県釜石市	
平田上中島線	釜石市平田町第4地割地先
全 12 枚中 9 枚	平面図・標準図
令和2年度	
交通安全施設設置工事	
縮尺	図示



平面図 S=1:300

唐丹地区

曹洞宗  
盛巖寺

停止線 (W=30cm L=2.5m)

横断歩道 (W=45cm L=15m)


停止線 (W=30cm L=2.3m)

唐丹58号

岩手県釜石市	
唐丹58号線	釜石市唐丹町字小白浜地先
全 12 枚中 10 枚	平面図
令和2年度	
交通安全施設設置工事	
縮尺	図示



両石地区

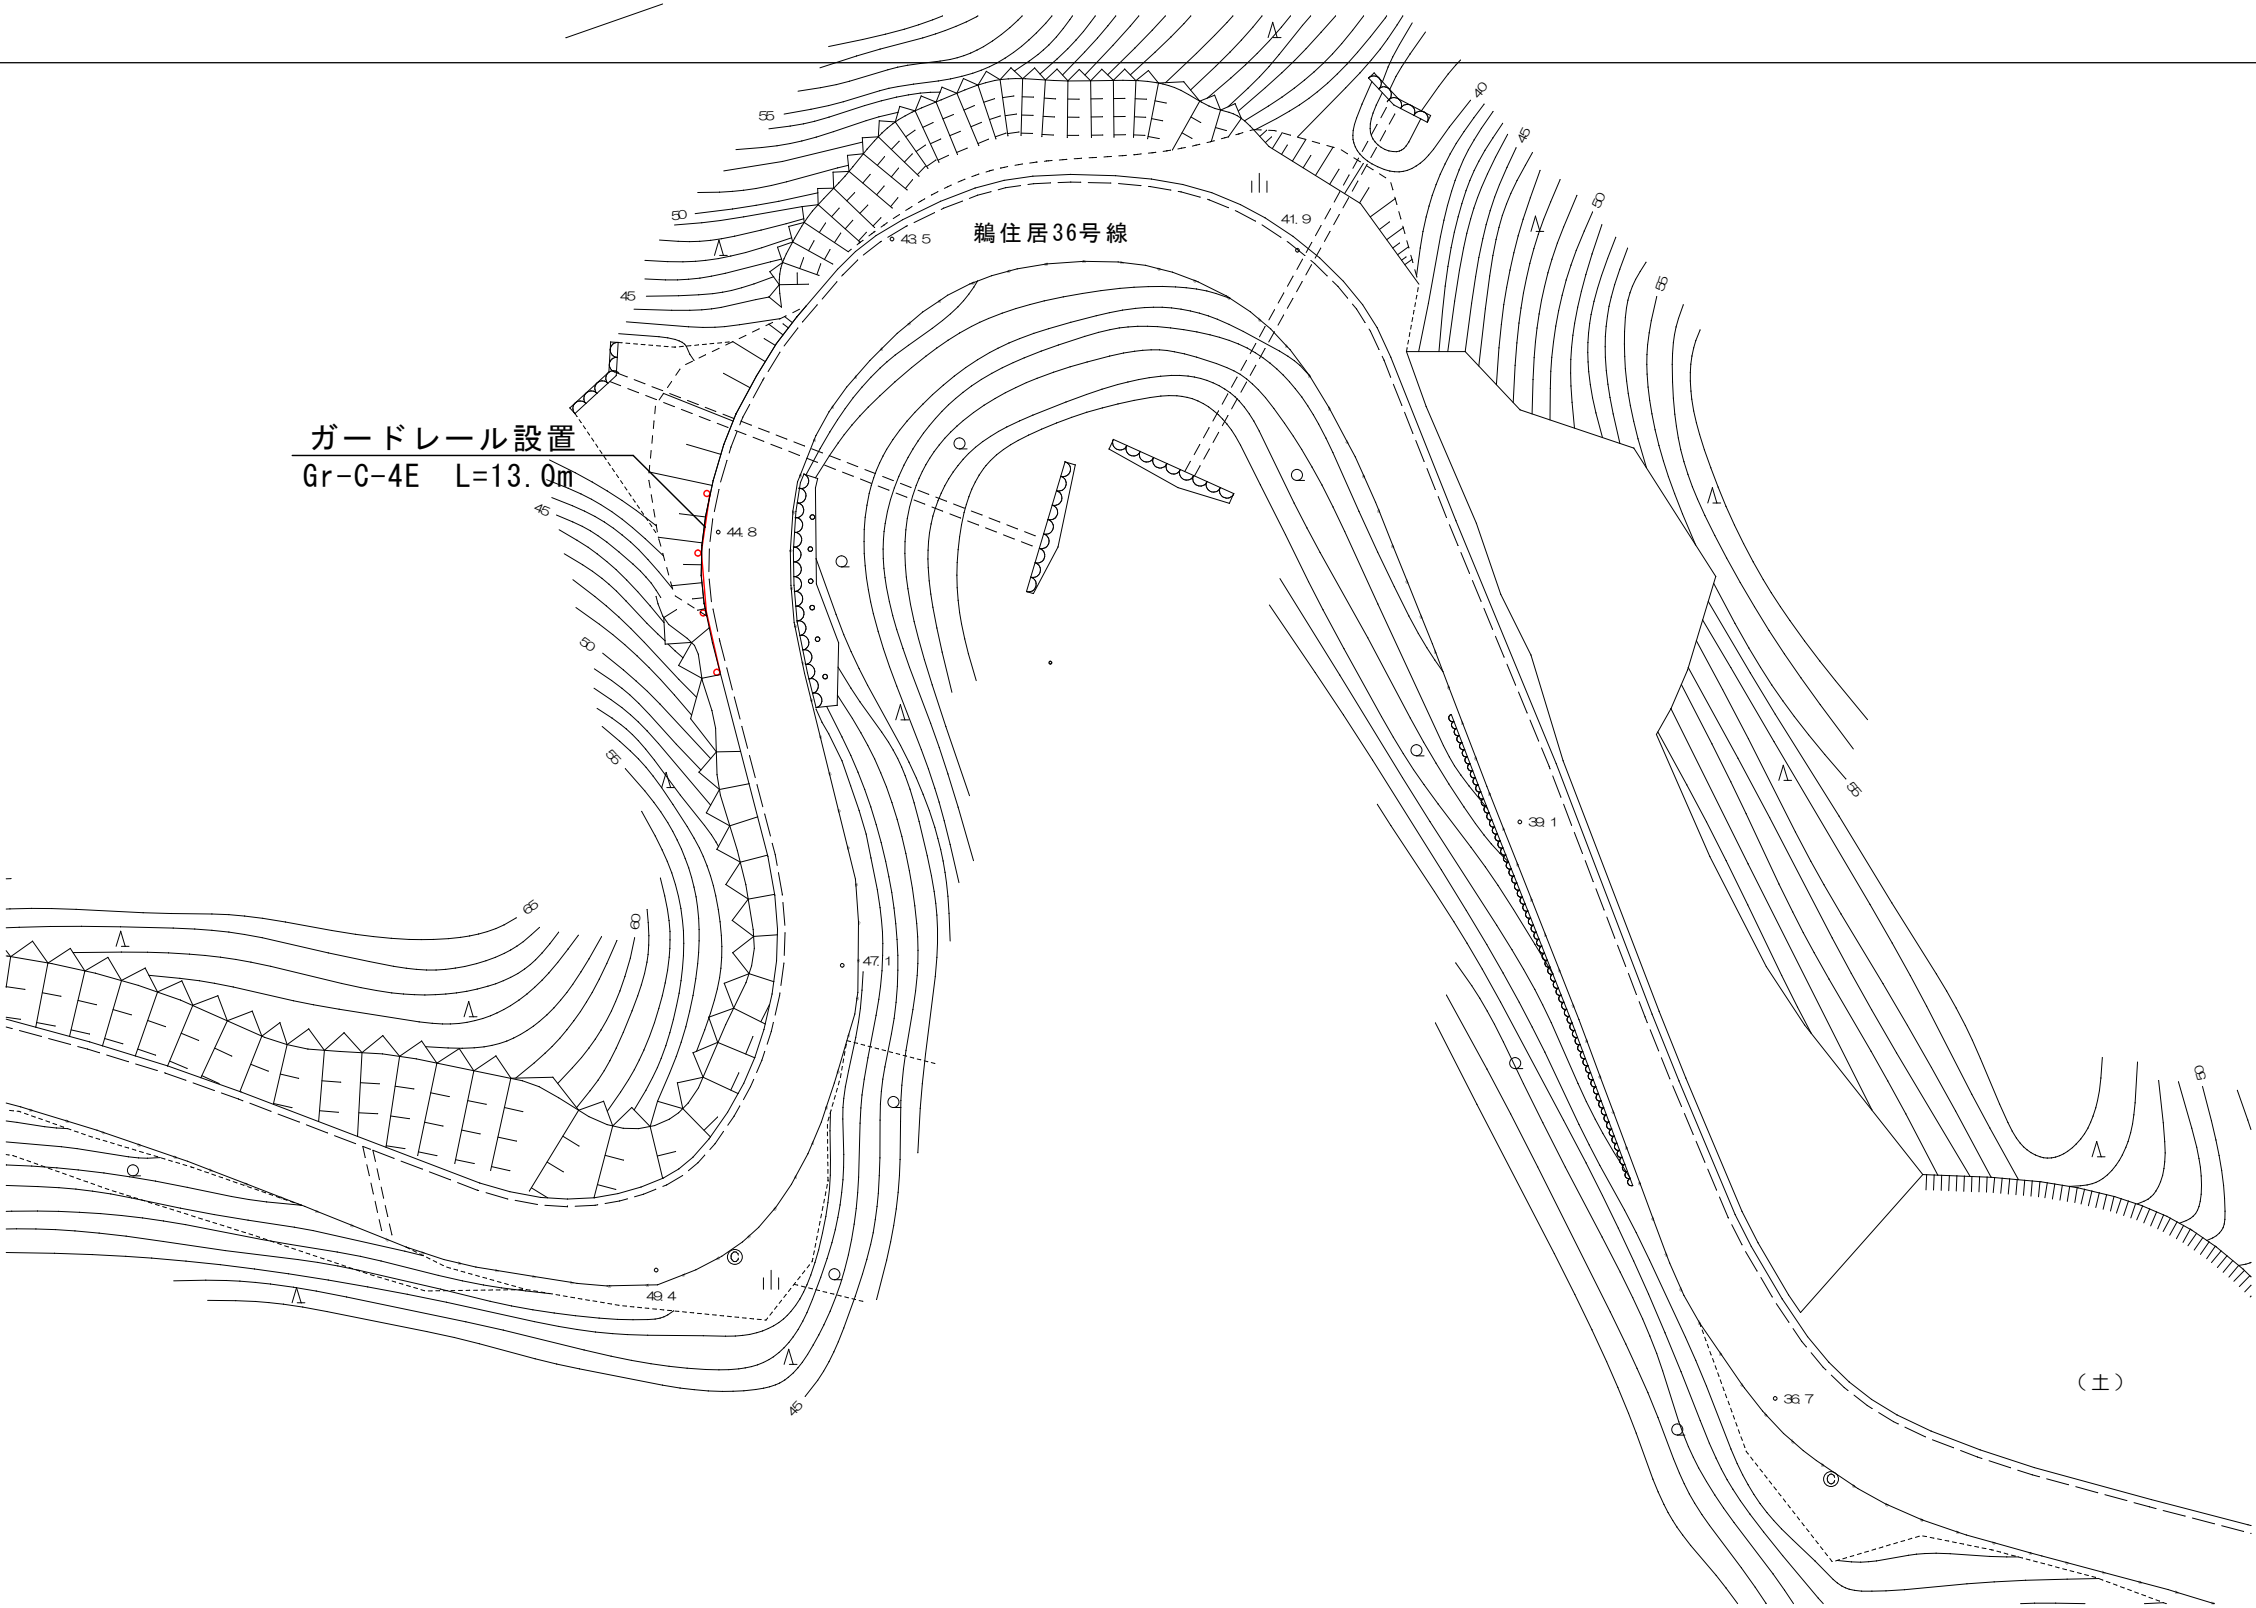

岩手県釜石市	
鶺鴒住居36号線	釜石市箱崎町第13地割地先
全 12 枚 中 11枚	平面図
令和2年度	
交通安全施設設置工事	
縮尺	図示



平面図 S=1:300

栗 林 町  
砂 子 畑

栗橋地区


栗橋3号線

砂  
子  
畑  
橋

車線分離標設置 2本  
ラバーポール 固定式（貼付式）

標準図 S=1:20

ラバーポール 固定式（貼付式）

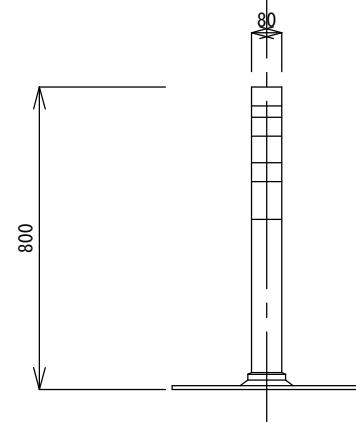

岩手県釜石市	
栗橋3号線	釜石市栗林町第19地割地先
全 12 枚 中 12 枚	平面図
令和2年度	
交通安全施設設置工事	
縮尺	図示