




令和3年度 平田地区配水管布設替工事 位置図



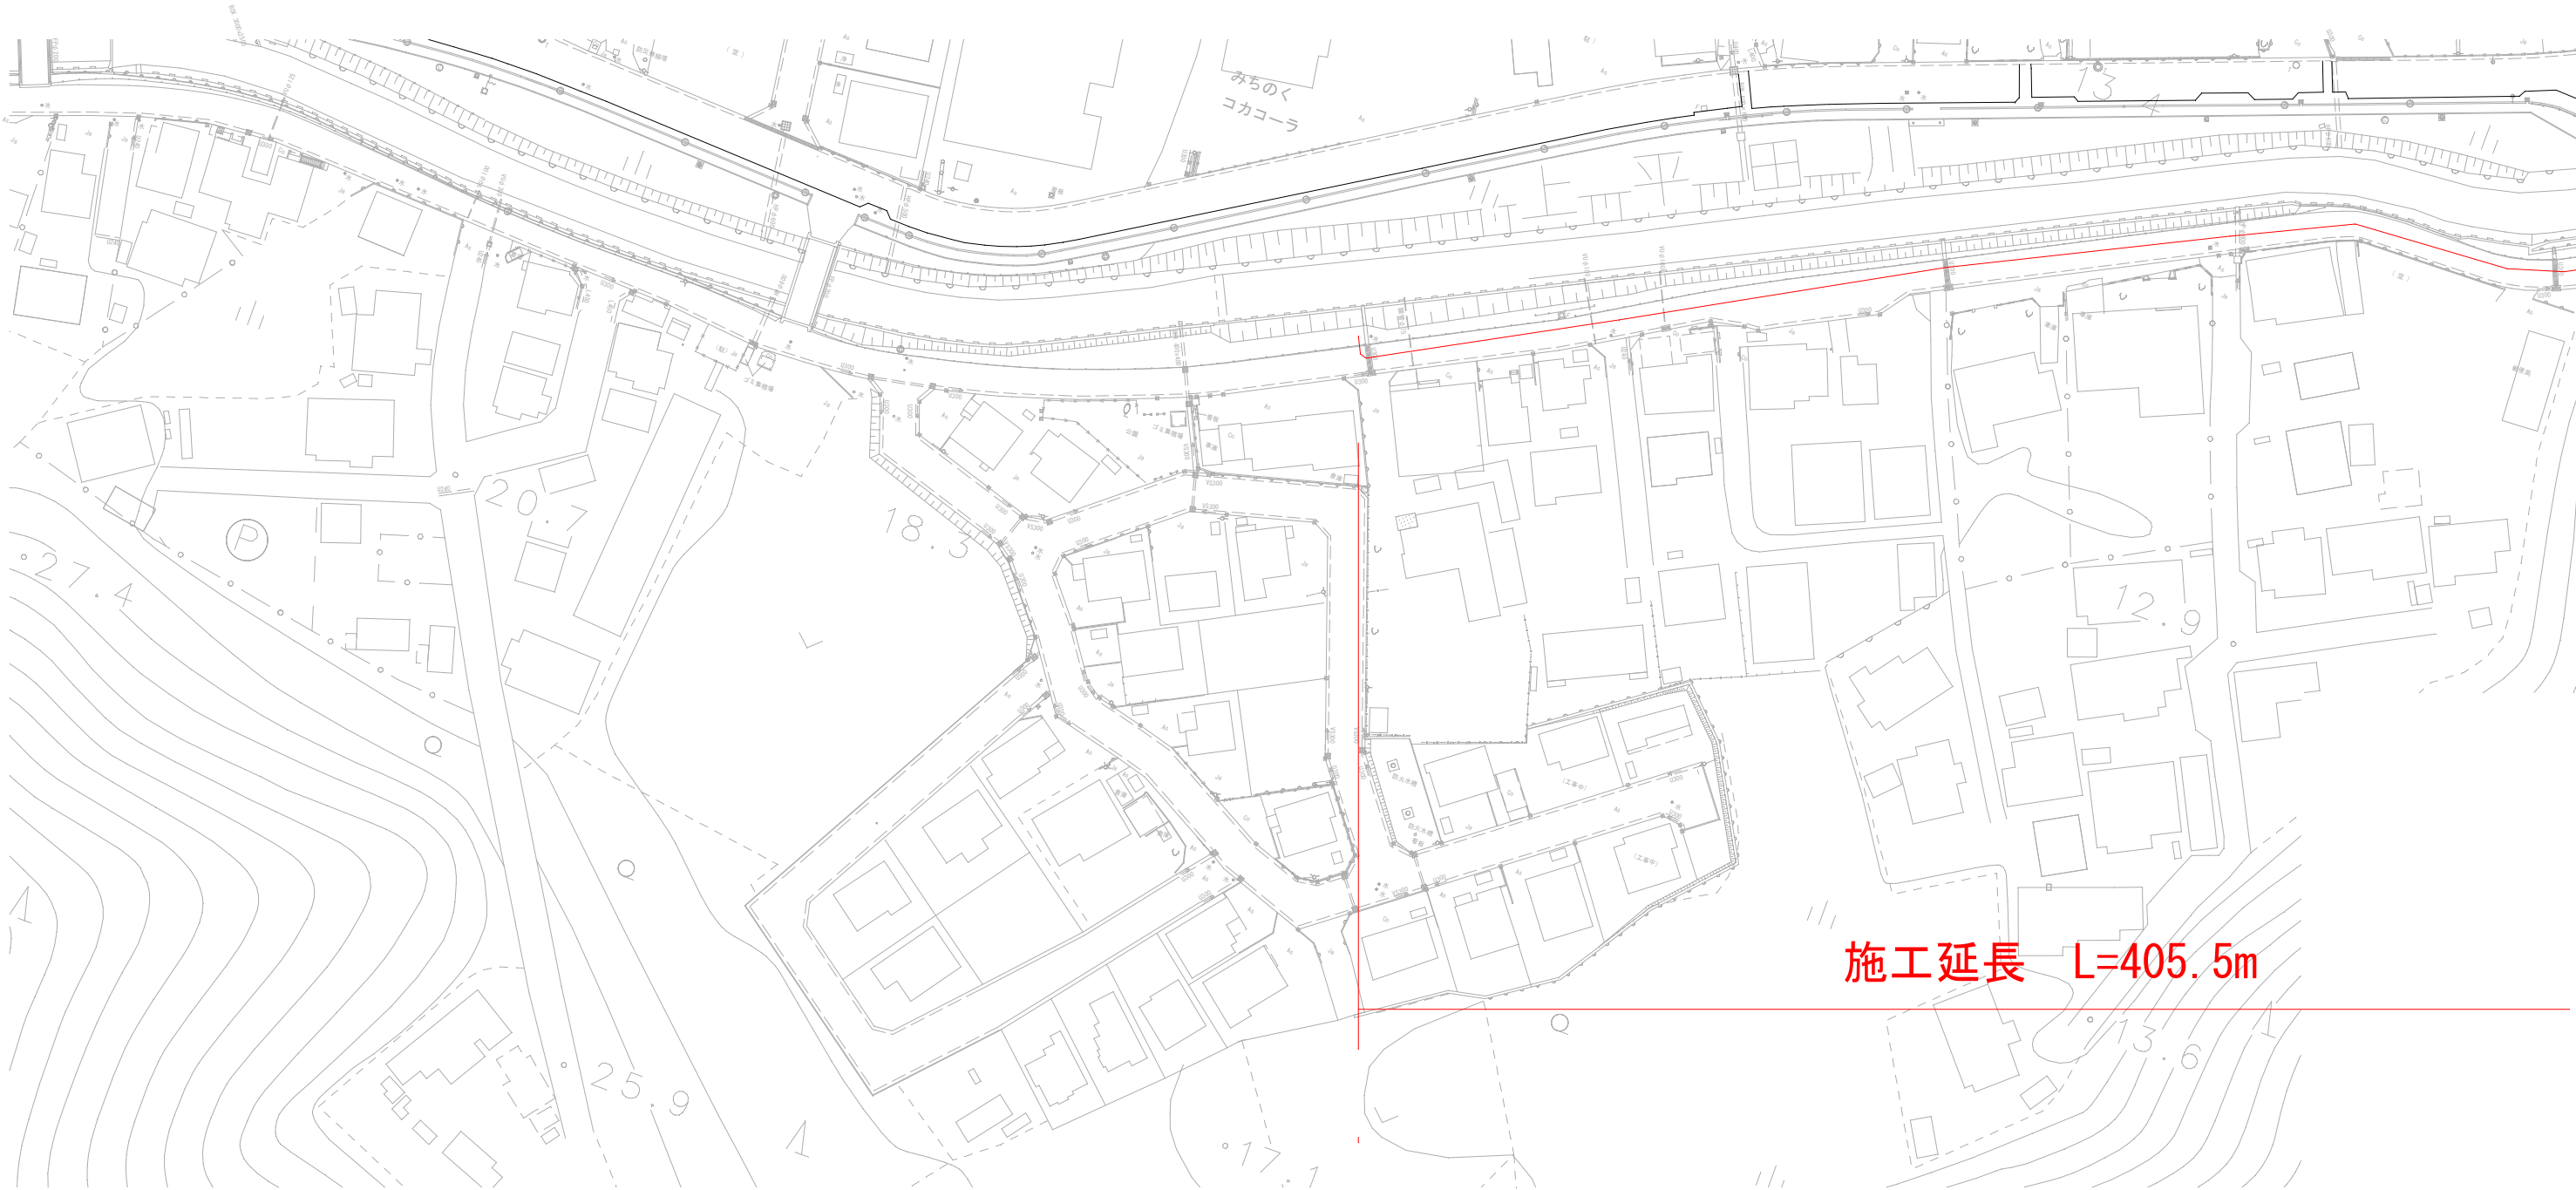

施工延長 L=405.5m

釜石市水道事業所	令和3年度							
	施工箇所	釜石市 大字平田 地内						
	工事名	平田地区配水管布設替工事						
	図名	平面図（1）						
	縮尺	1：1000						
	令和 年 月 日				全 6 枚中 2			
	所長		所長補佐		係長		設計	製図

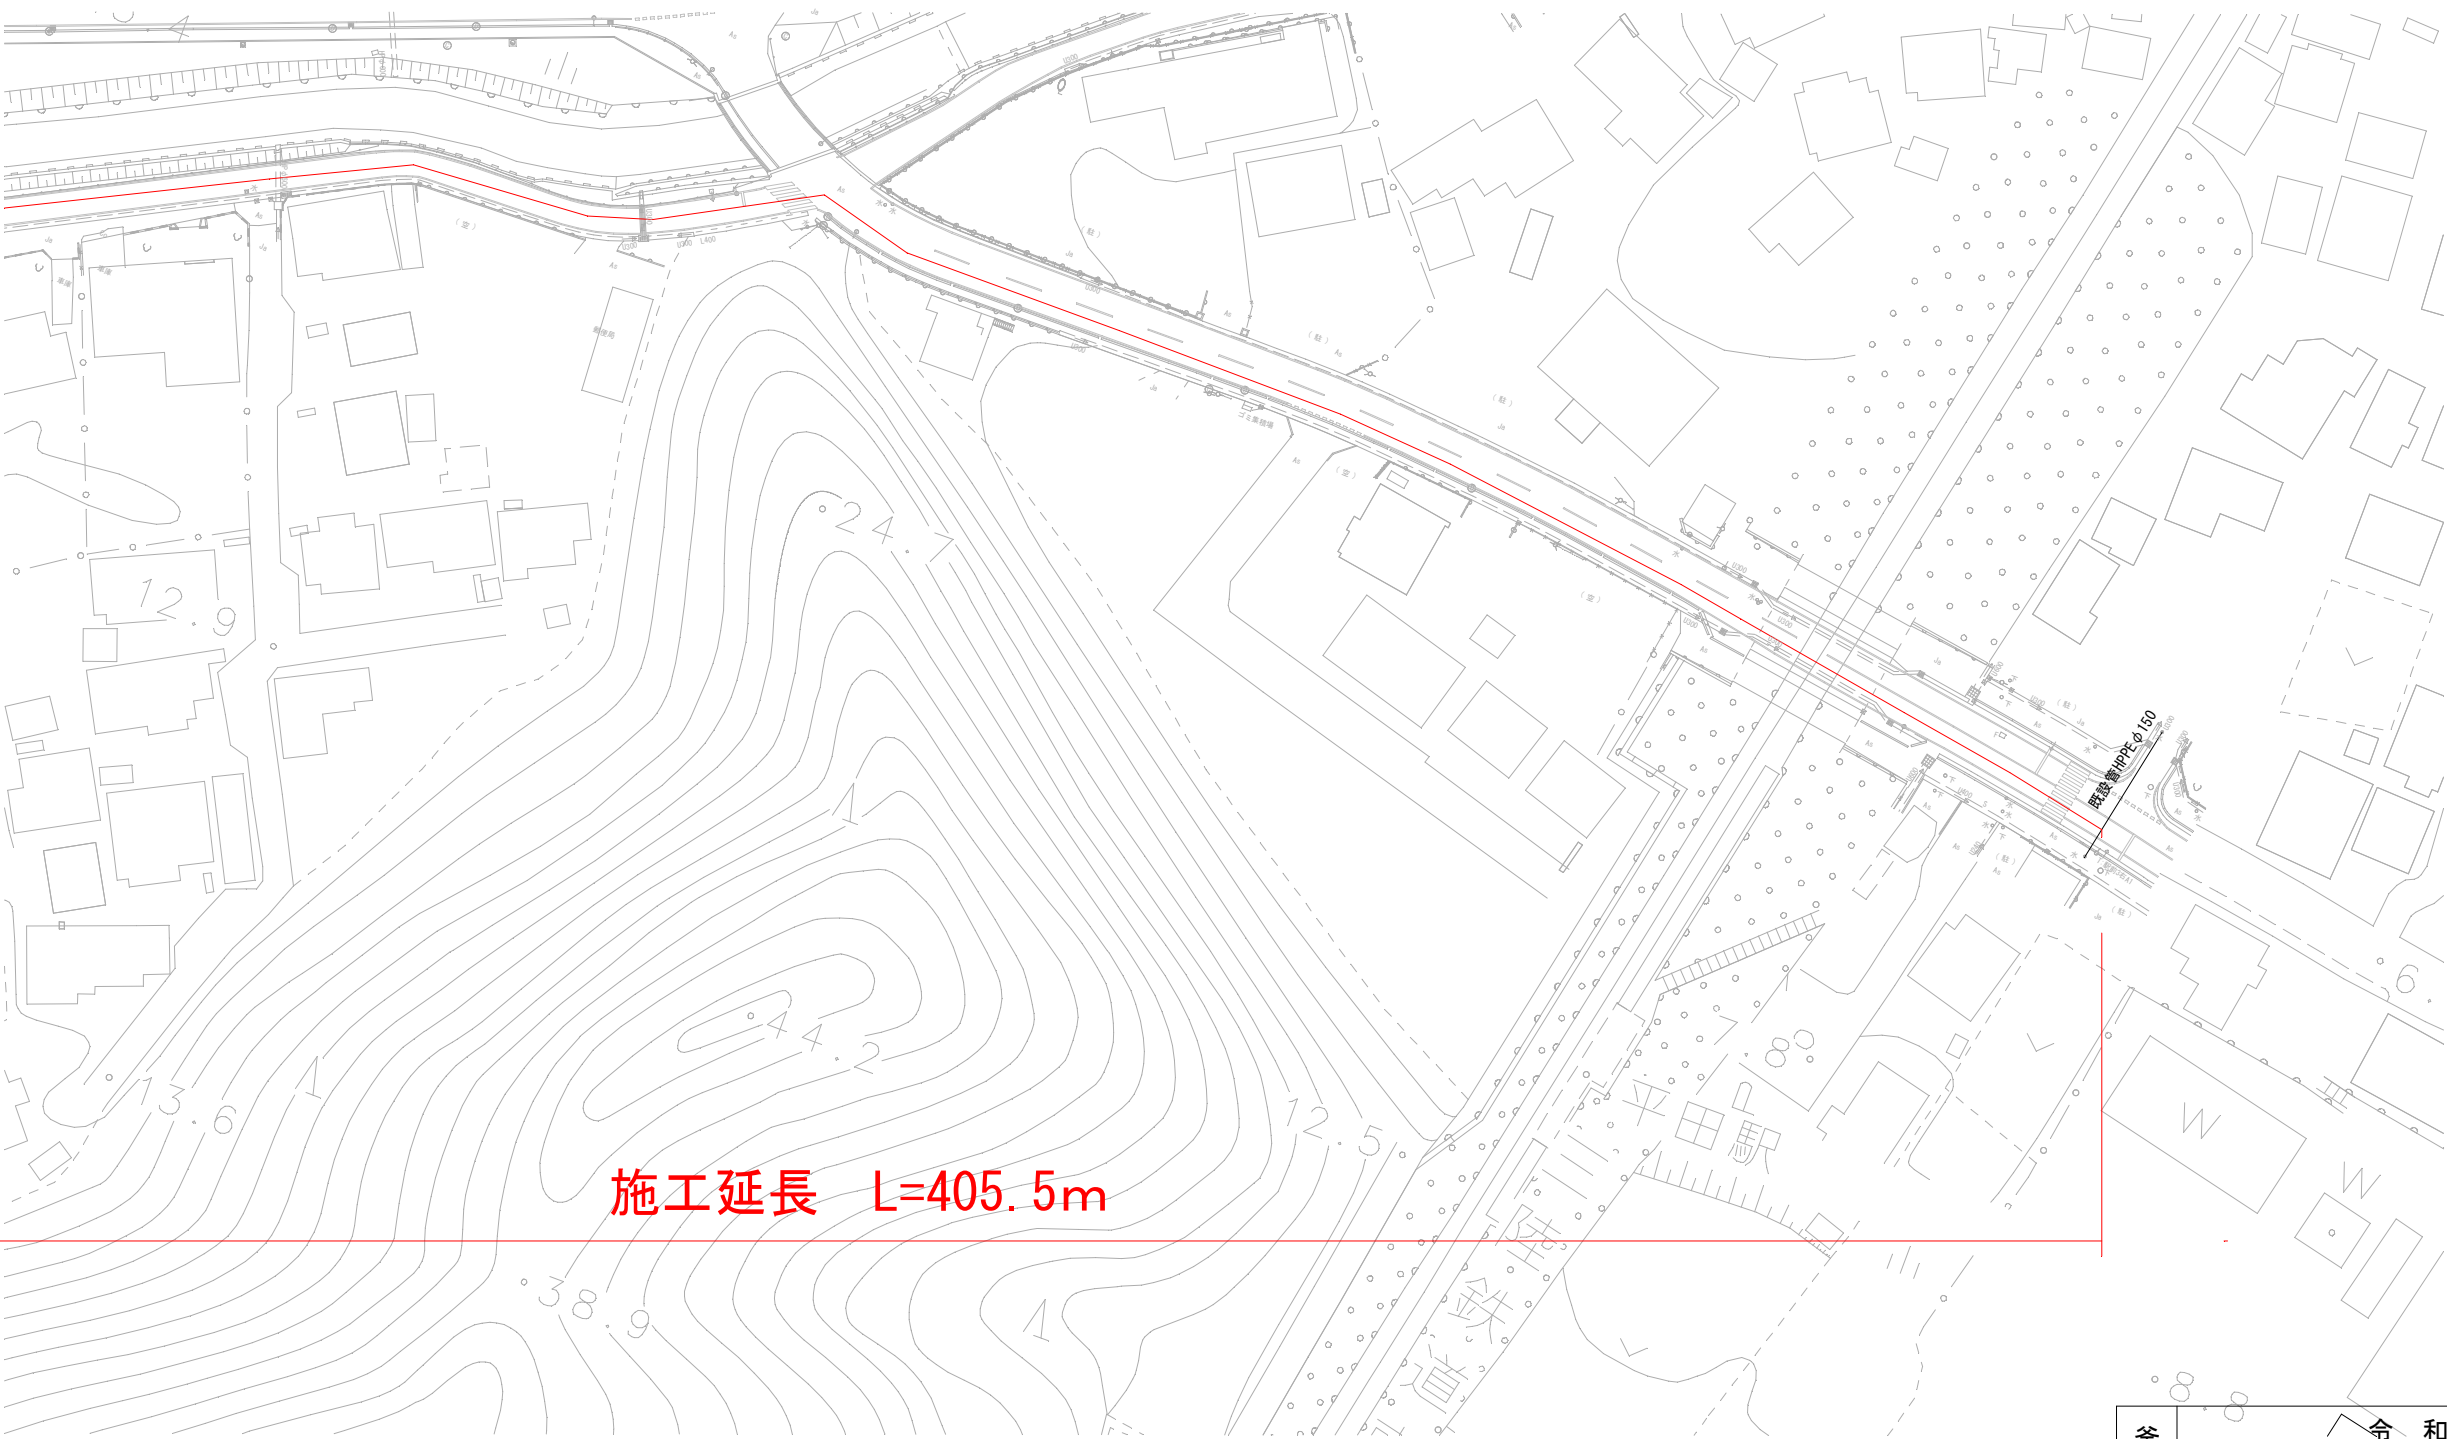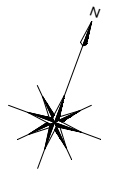

施工延長 L=405.5m

釜石市水道事業所	令和 3 年度							
	施工箇所	釜石市 大字平田 地内						
	工事名	平田地区配水管布設替工事						
	図名	平面図（2）						
	縮尺	1 : 1000						
	令和 年 月 日					全 6 枚中 3		
	所長	所長補佐	係長	設計	製図			

標準掘削断面図

車道 平田上中島線
車道 上平田堤防線




記 号	管種・口径	寸 法 表 (mm)		
		d	h1	h2
2-1	配水管 HPPE φ75	90	290	990



釜 石 市 水 道 事 業 所	令和3年度							
	施工箇所	釜石市 大字平田 地内						
	工事名	平田地区配水管布設替工事						
	図名	標準断面図						
	縮尺	1 : 30						
	令和	年	月	日	全	6	枚中	4
	所長		所長補佐		係長		設計	


配 管 図 S=1:F

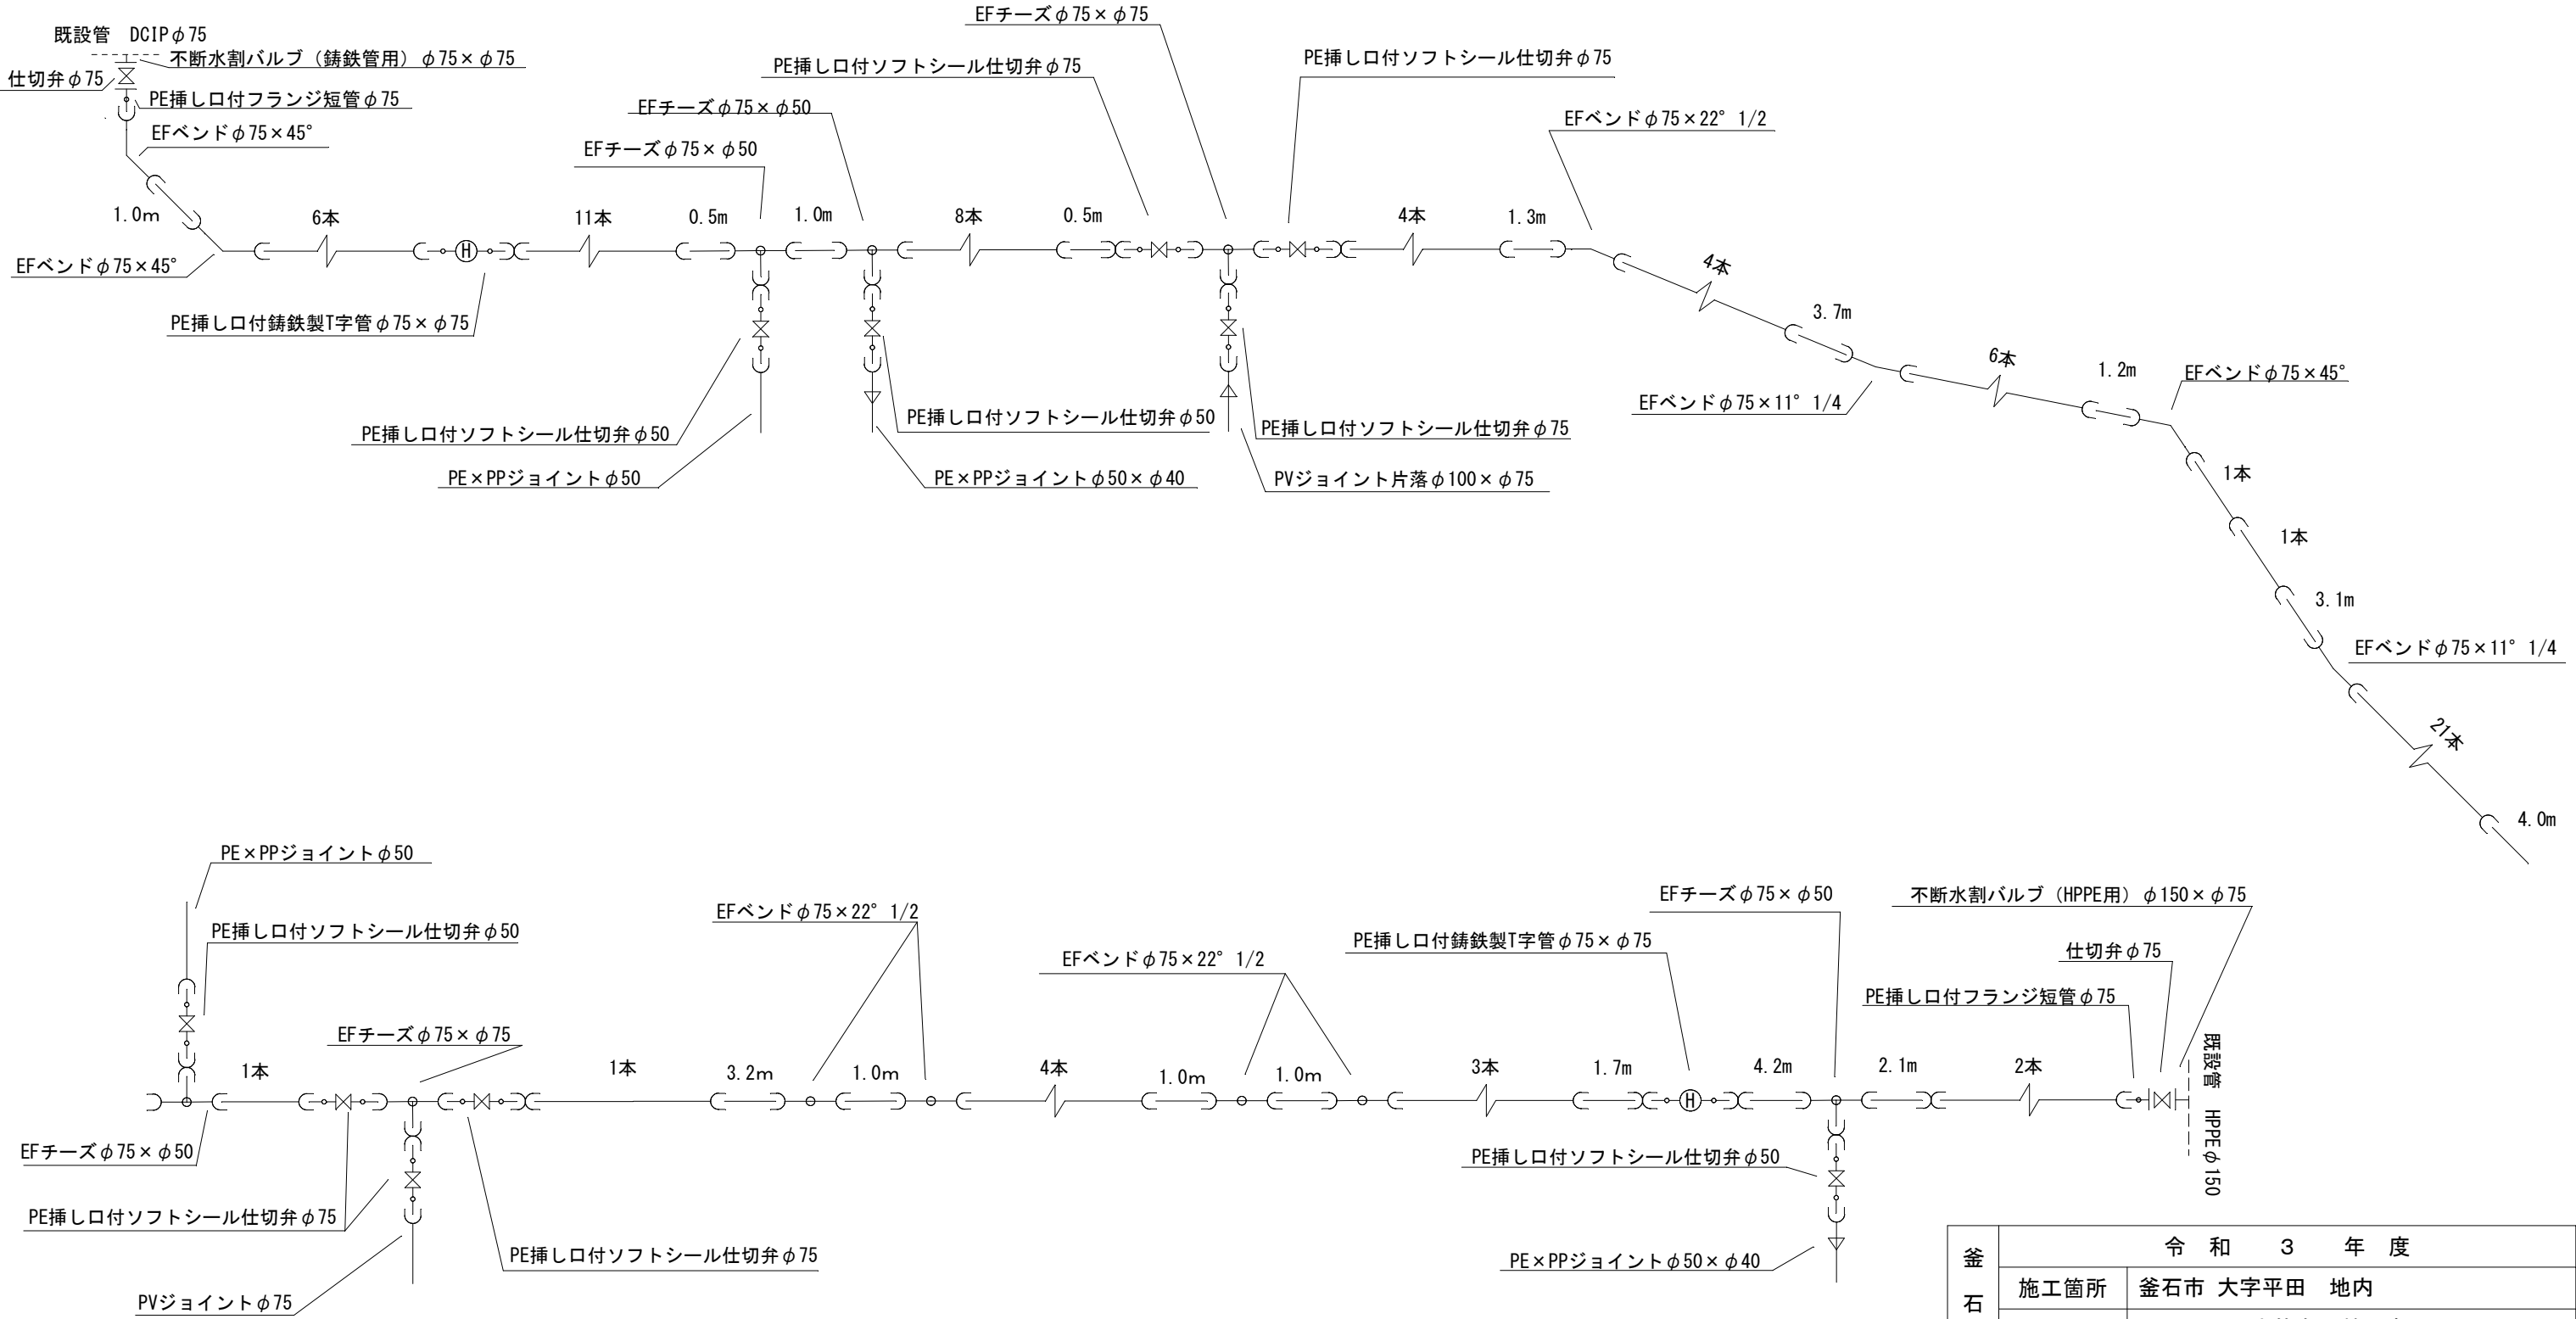


釜 石 市 水 道 事 業 所	令和3年度							
	施工箇所	釜石市 大字平田 地内						
	工事名	平田地区配水管布設替工事						
	図名	配 管 図						
	縮尺	1 : F						
	令和	年	月	日	全 6 枚中 5			
	所長		所長補佐		係長		設計	製図

仕切弁筐設置図

平面図

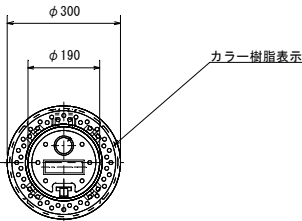


断面図

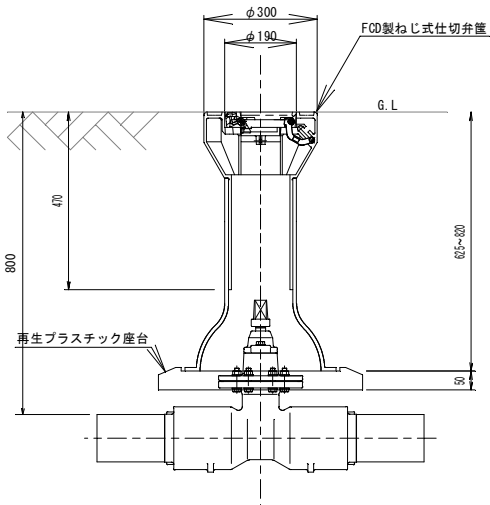


消火栓据付標準図

単独工事

平面図

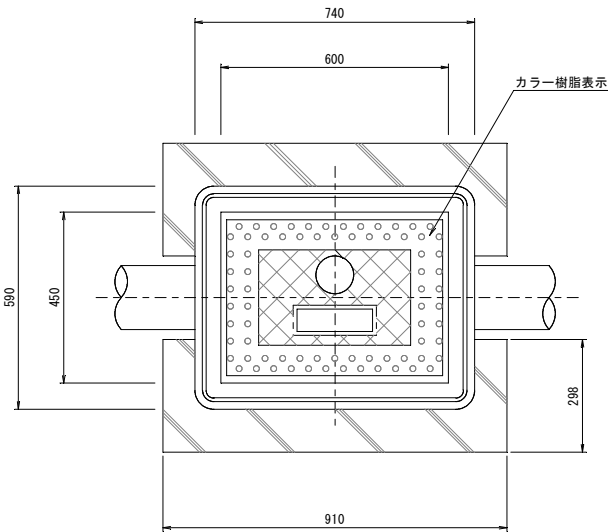

断面図

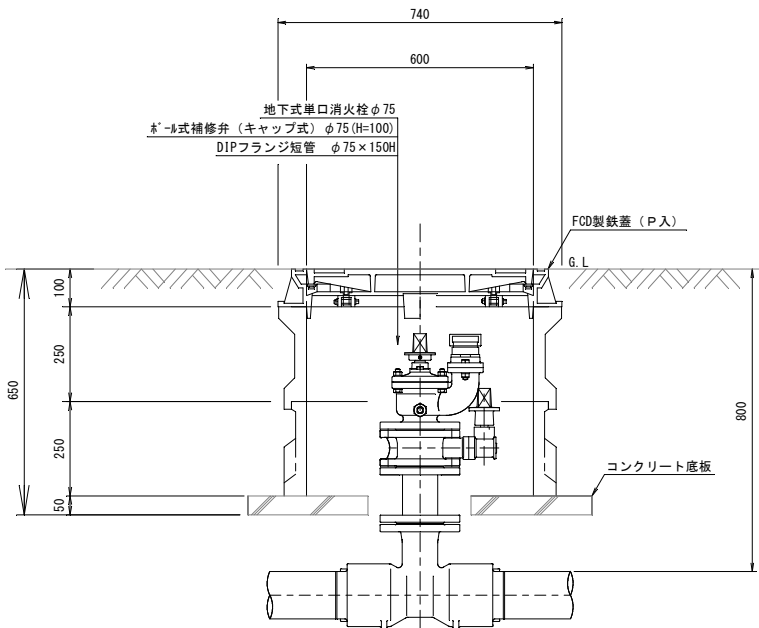

釜石市水道事業所	令和3年度					
	施工箇所	釜石市 大字平田 地内				
	工事名	平田地区配水管布設替工事				
	図名	水道施設標準図				
	縮尺	1:10				
	令和 年 月 日	全 6 枚中	6			
所長	所長補佐	係長	設計	製図		