


松倉49号線道路改良工事 位置図

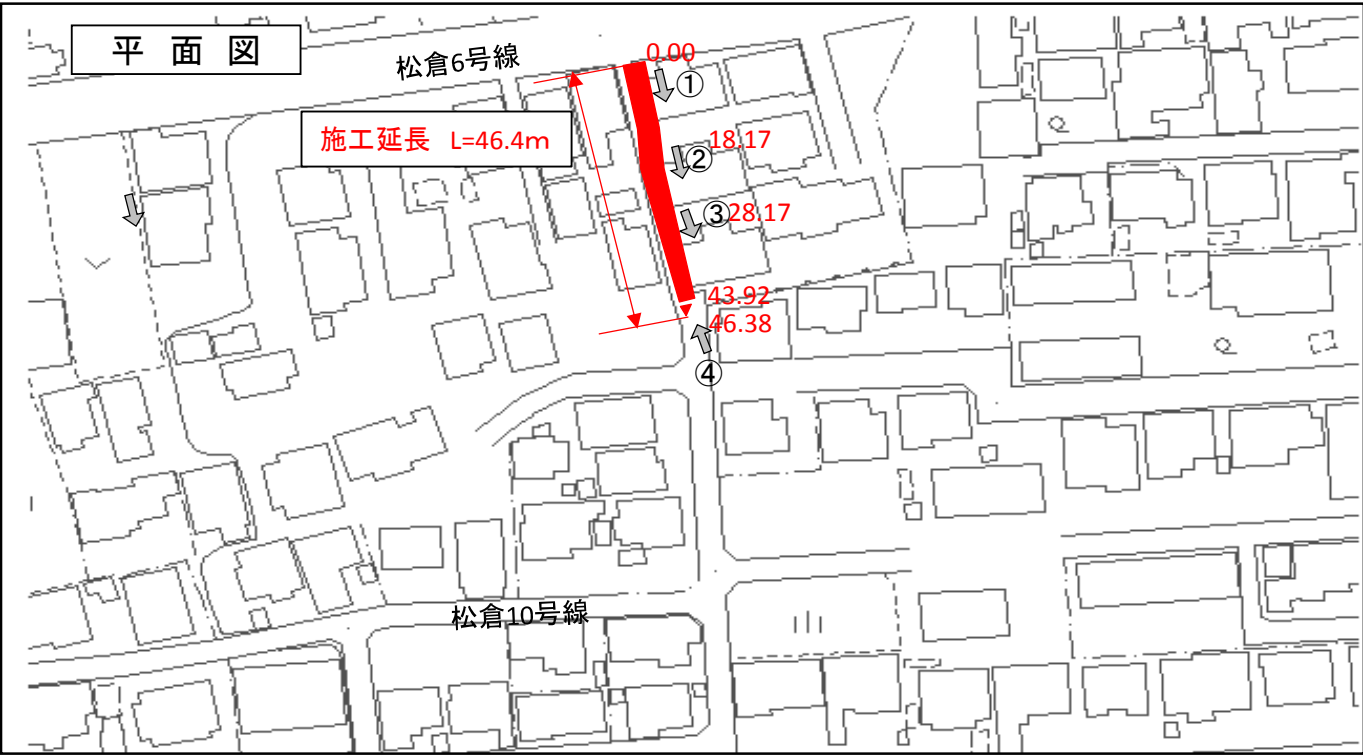

工事概要

施工延長  
道路幅員  
舗装工 (表層)  
側溝工(落蓋式側溝300A)

L=46.4m  
W=4m  
A=152m<sup>2</sup>  
L=40m

① 0.00(起点)より



② 18.17付近



③ 28.17付近



④ 46.38(終点)より




S=1 : 200





岩手県釜石市	
松倉49号線	釜石市甲子町第10地割地内
全 9 葉の内 1	平面図
令和3年度	
松倉49号線道路改良工事	
縮尺	1 : 200



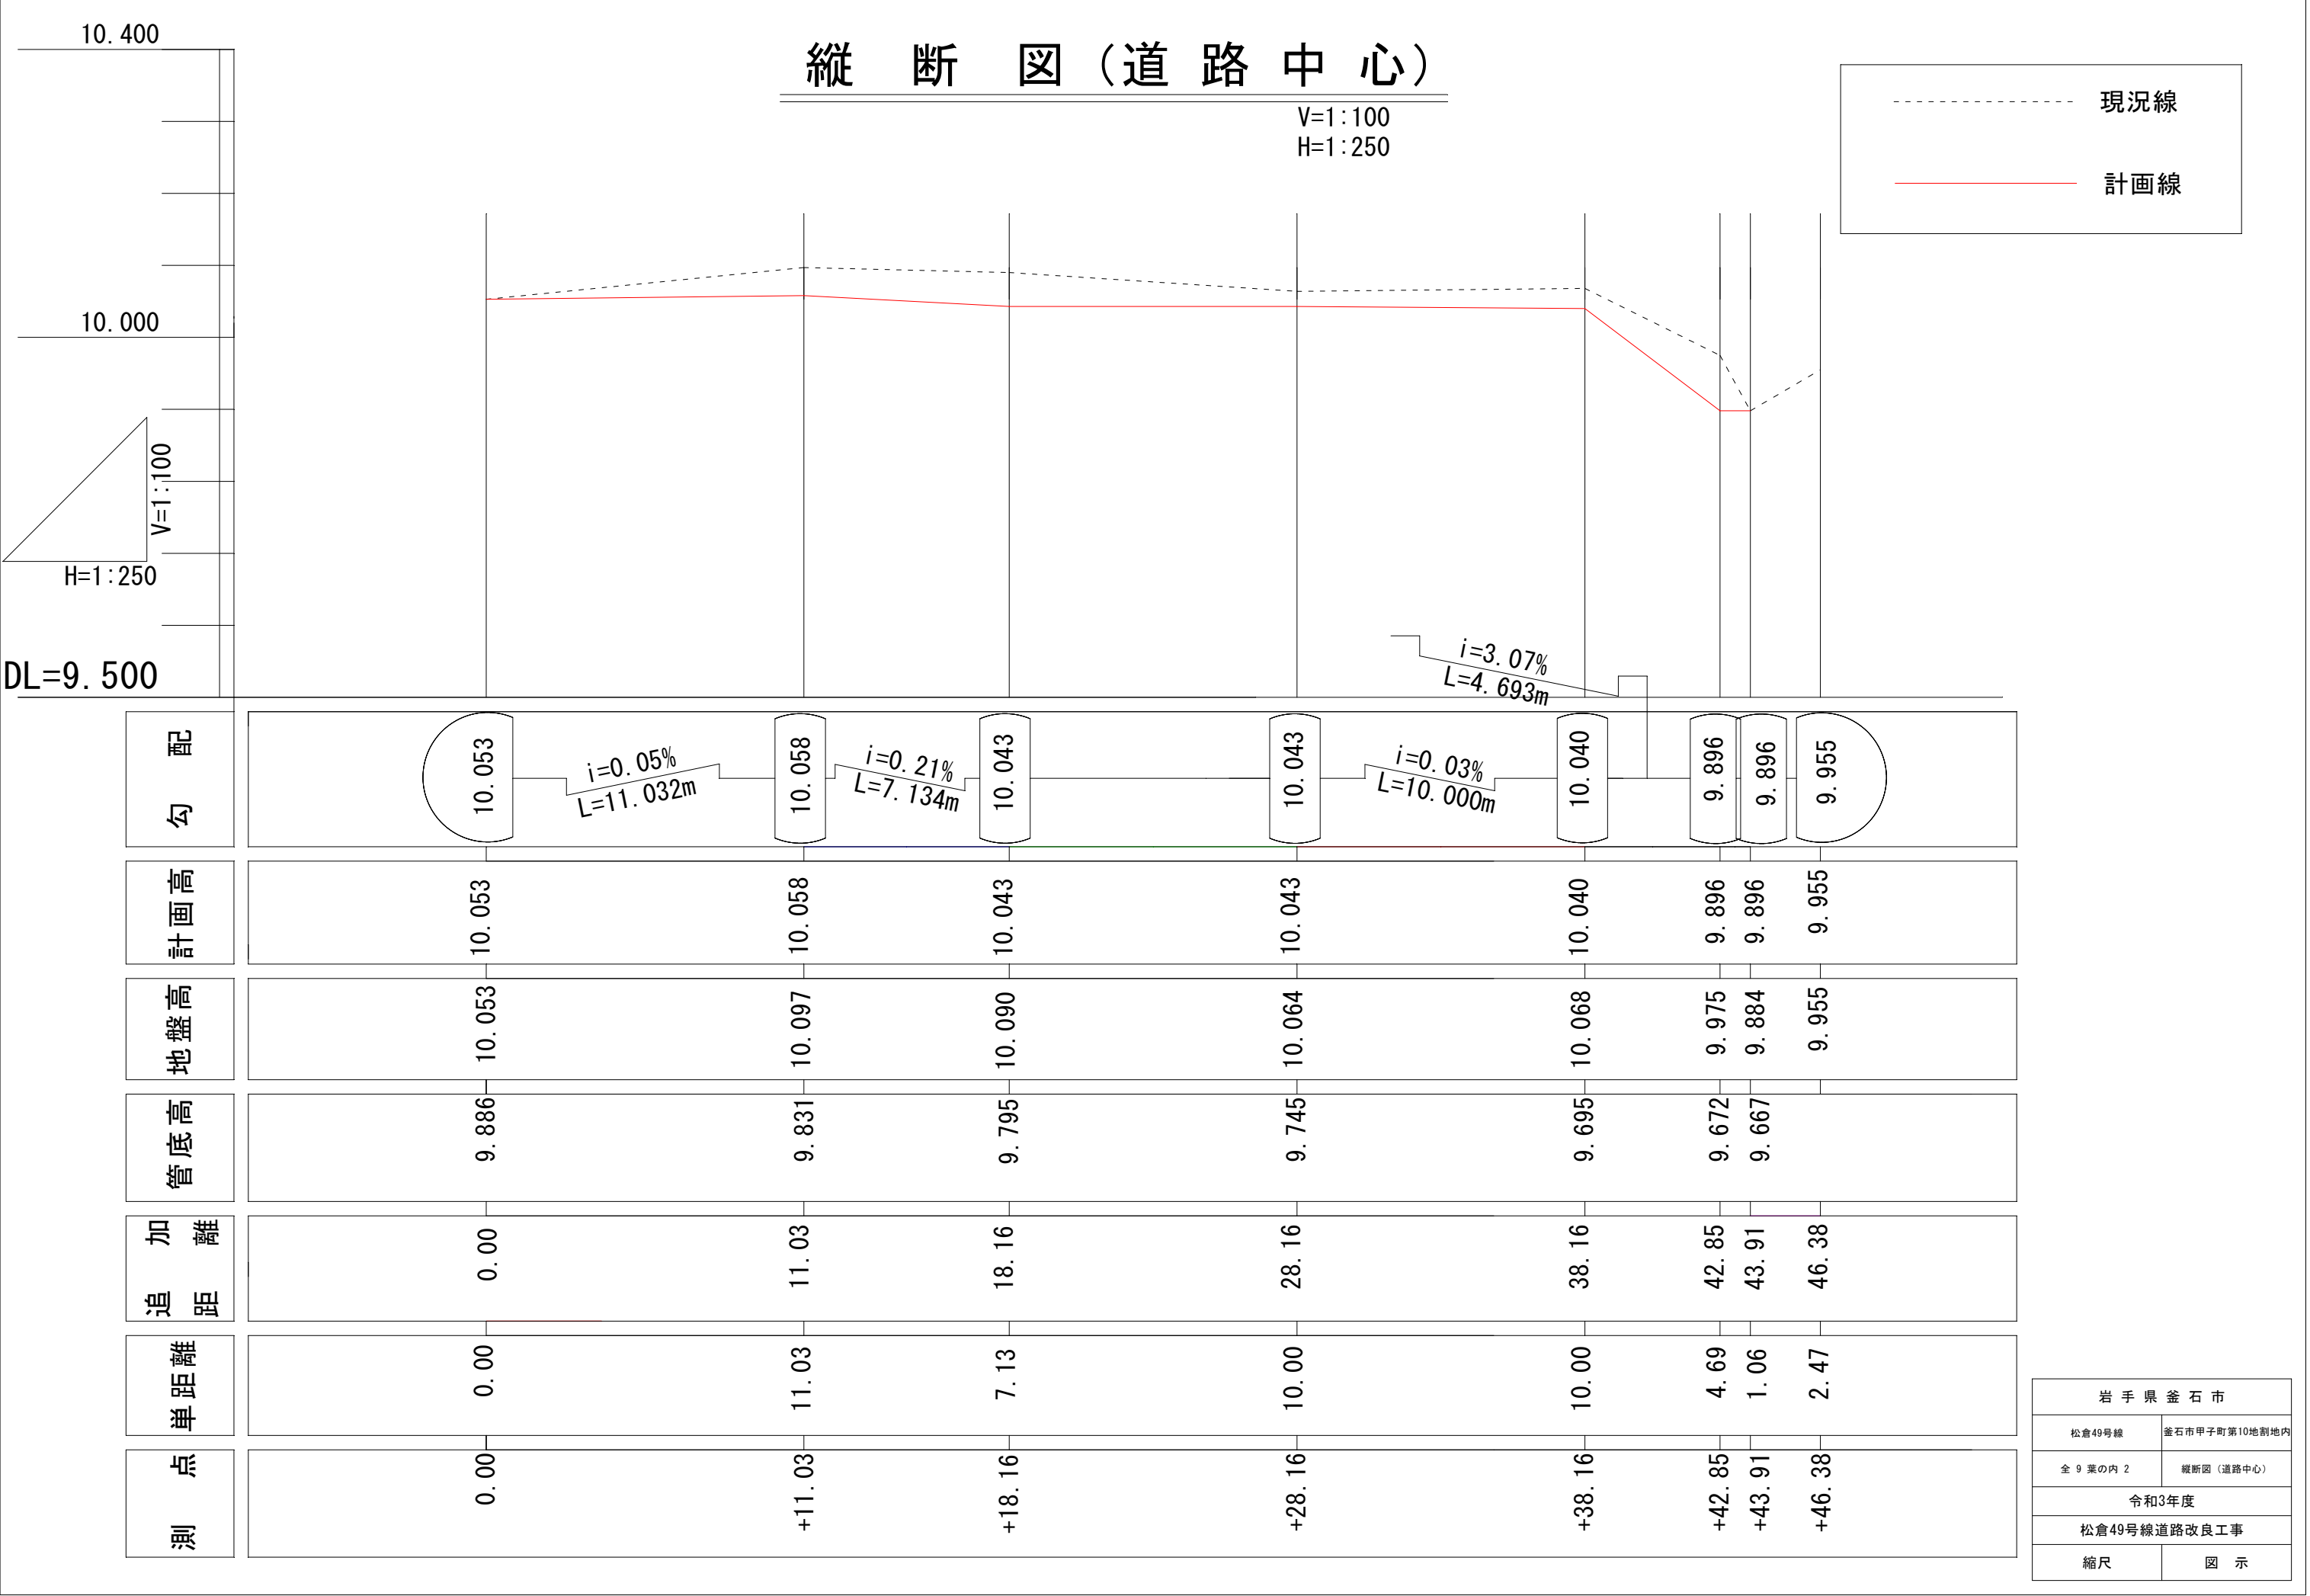


岩 手 県 釜 石 市	
松倉49号線	釜石市甲子町第10地割地内
全 9 葉の内 2	縦断図（道路中心）
令和3年度	
松倉49号線道路改良工事	
縮尺	図 示

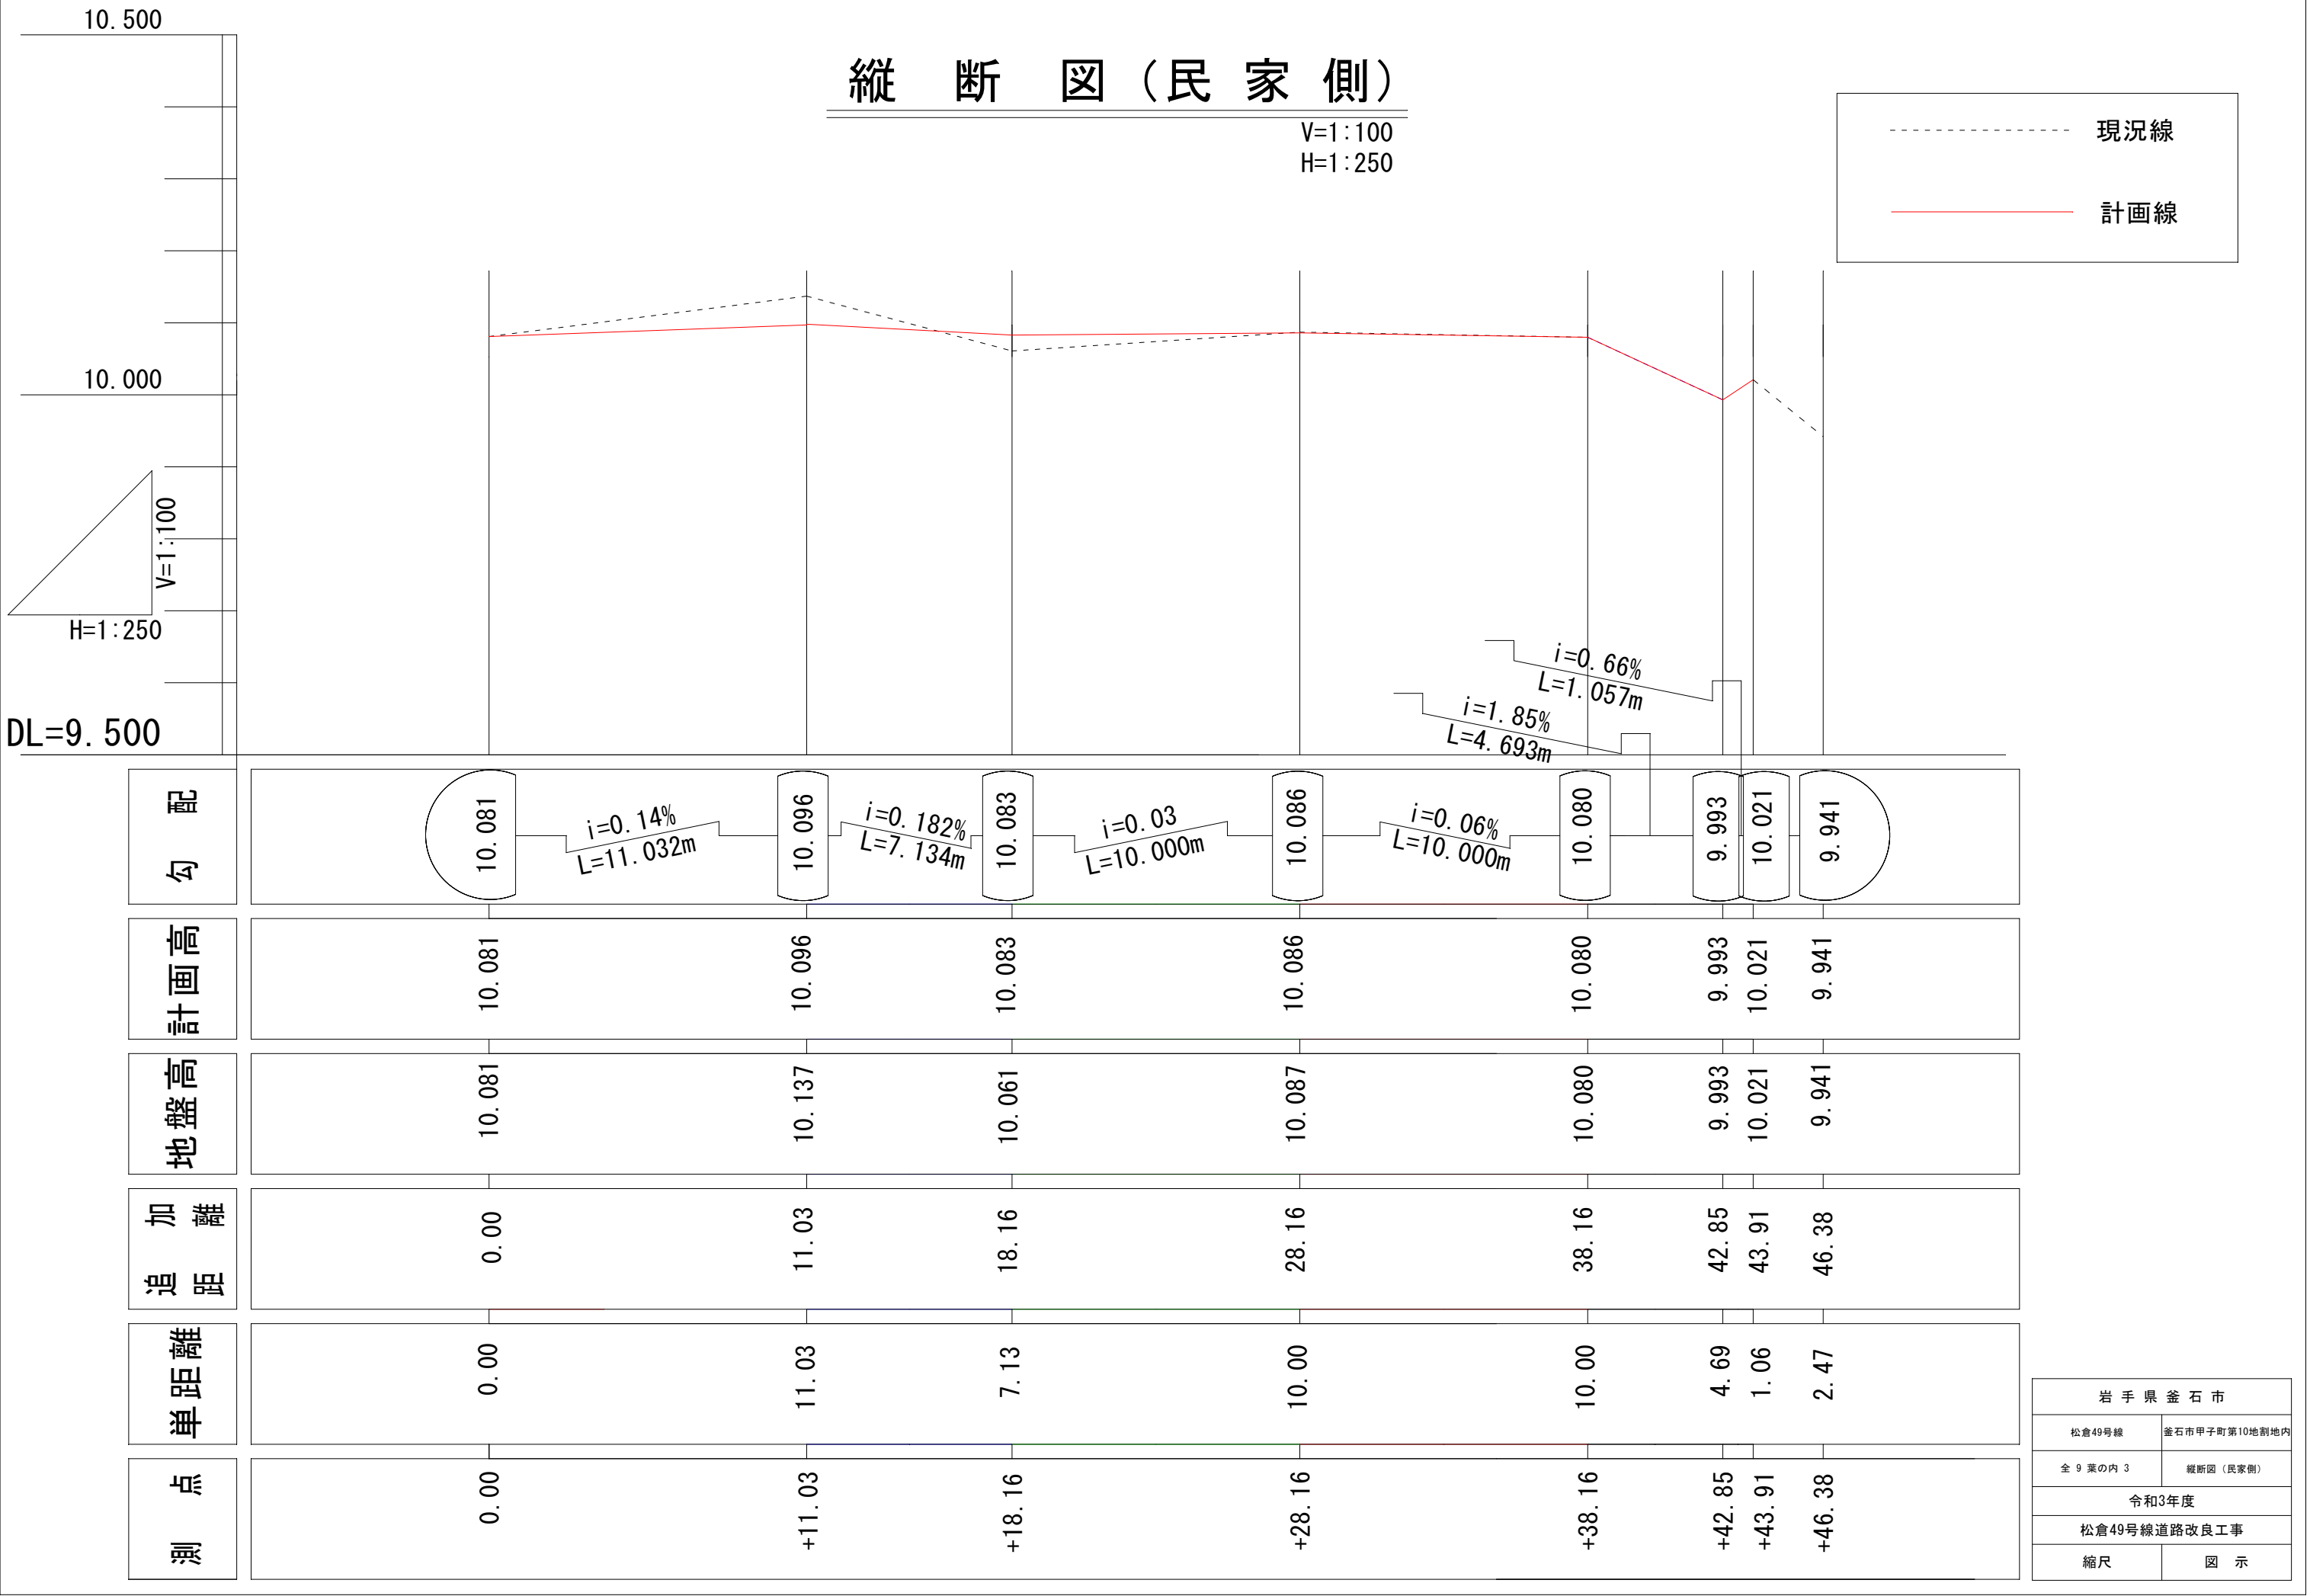

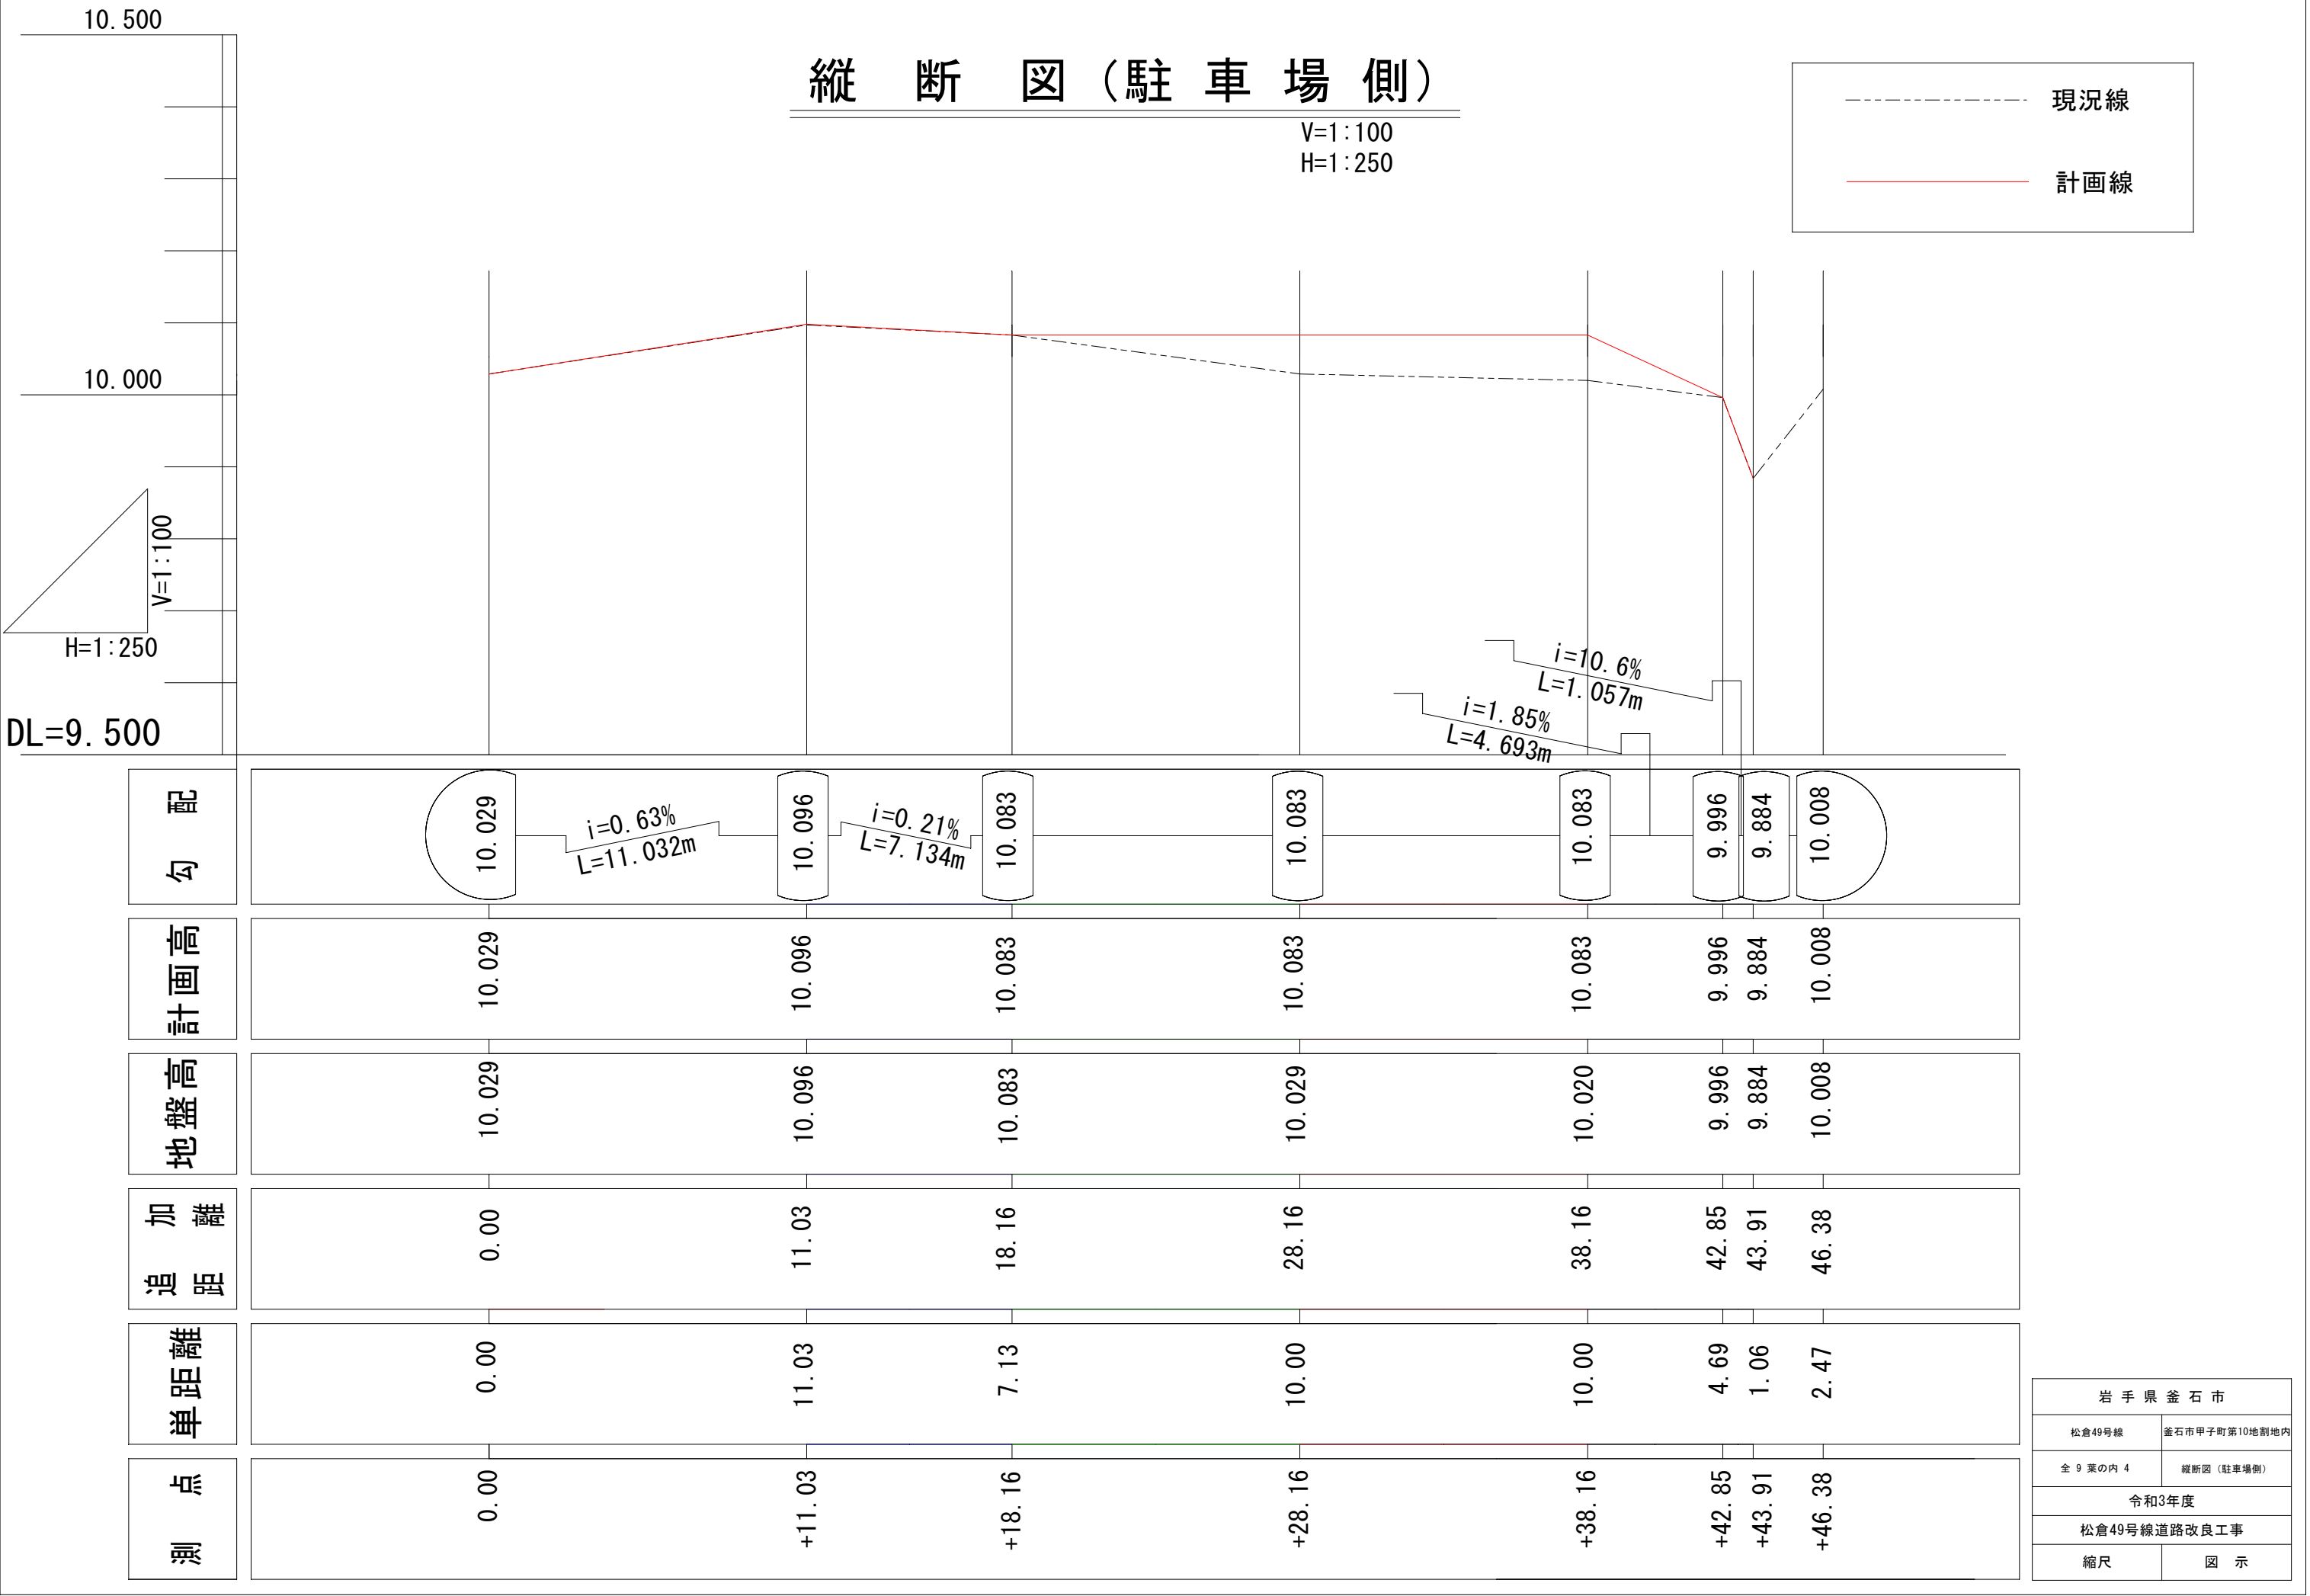

# 標準断面図







S=1:20

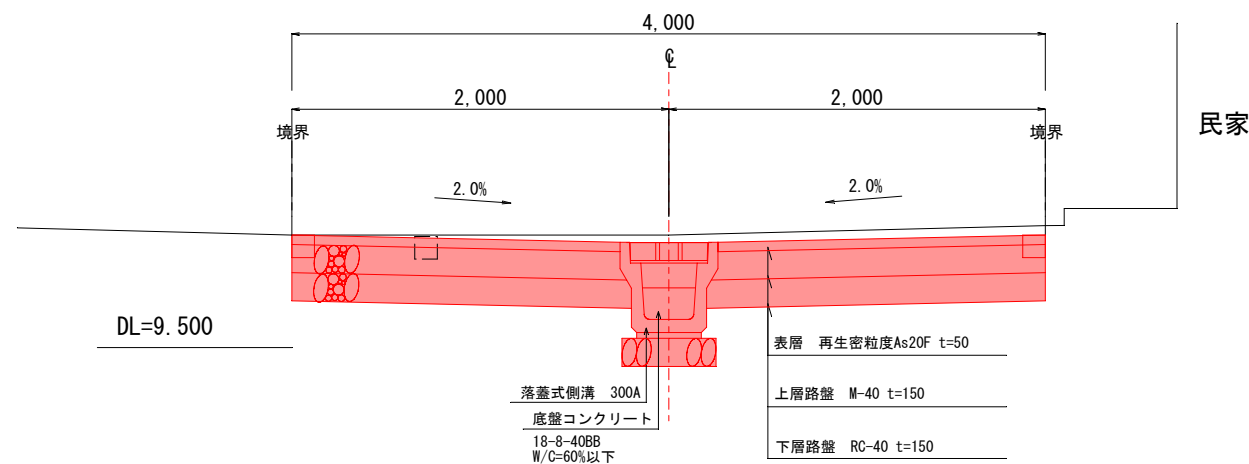

岩手県金石市	
松倉49号線	金石市甲子町第10地割地内
全 9 葉の内 5	標準断面図
令和3年度	
松倉49号線道路改良工事	
縮尺	1 : 20

# 横断図(1)






S=1:20

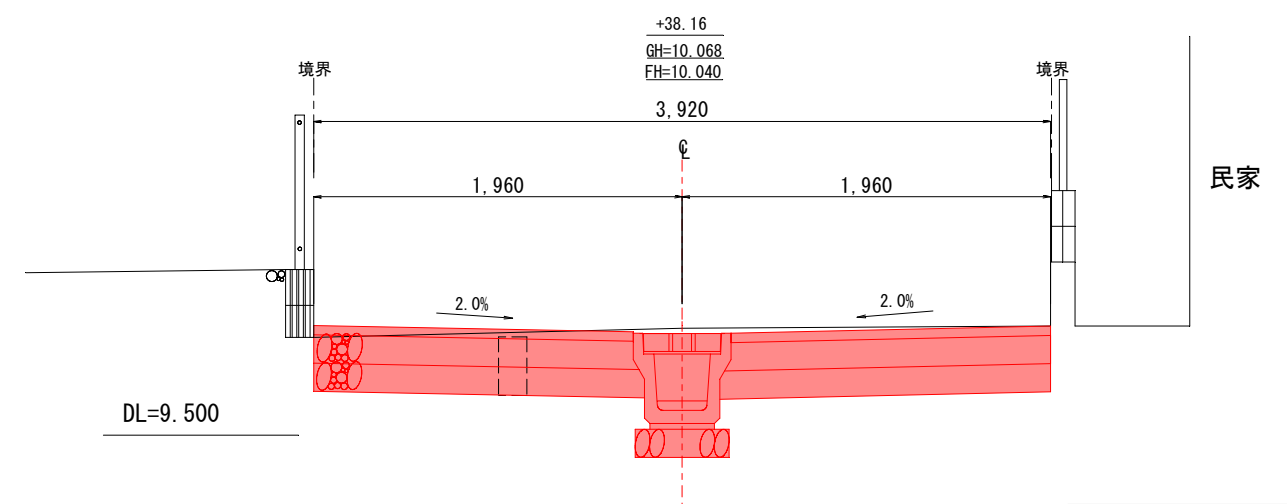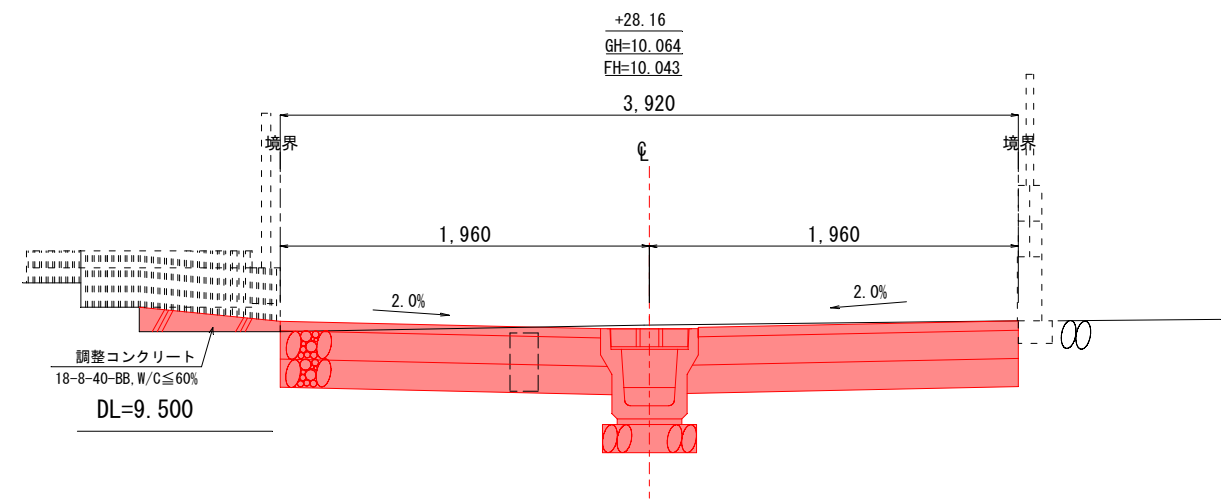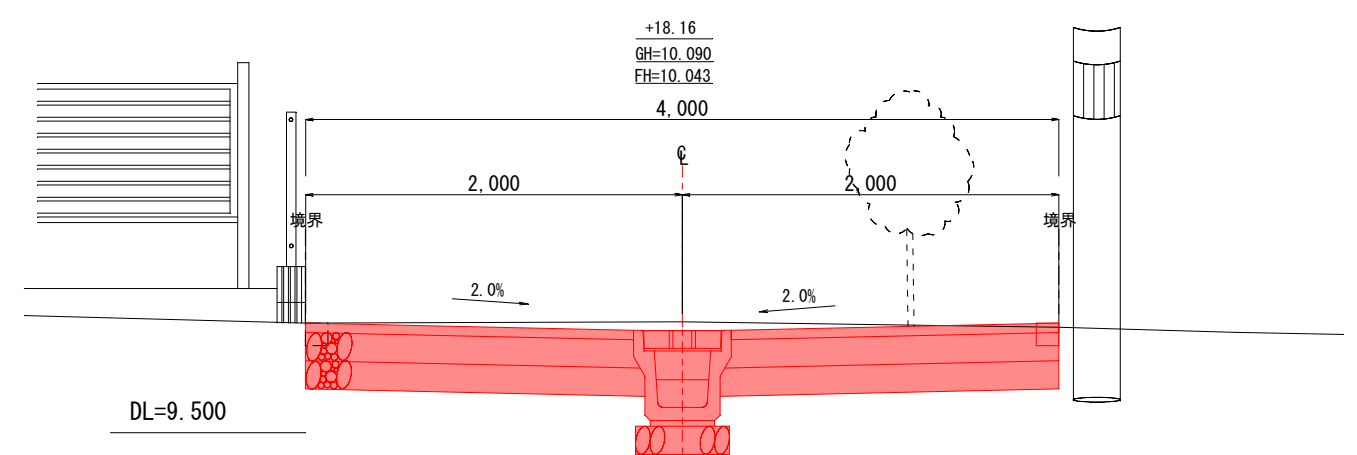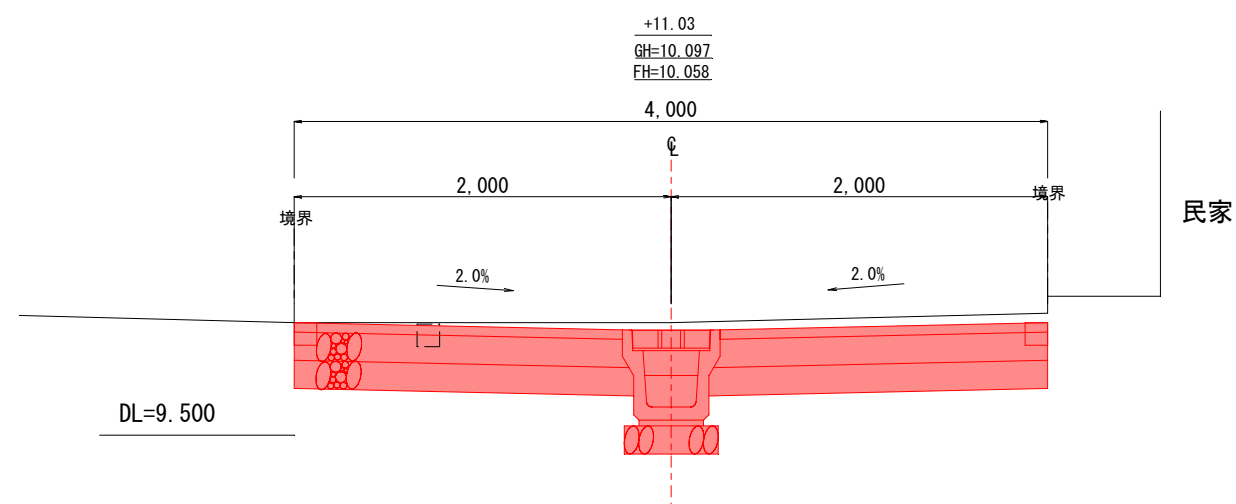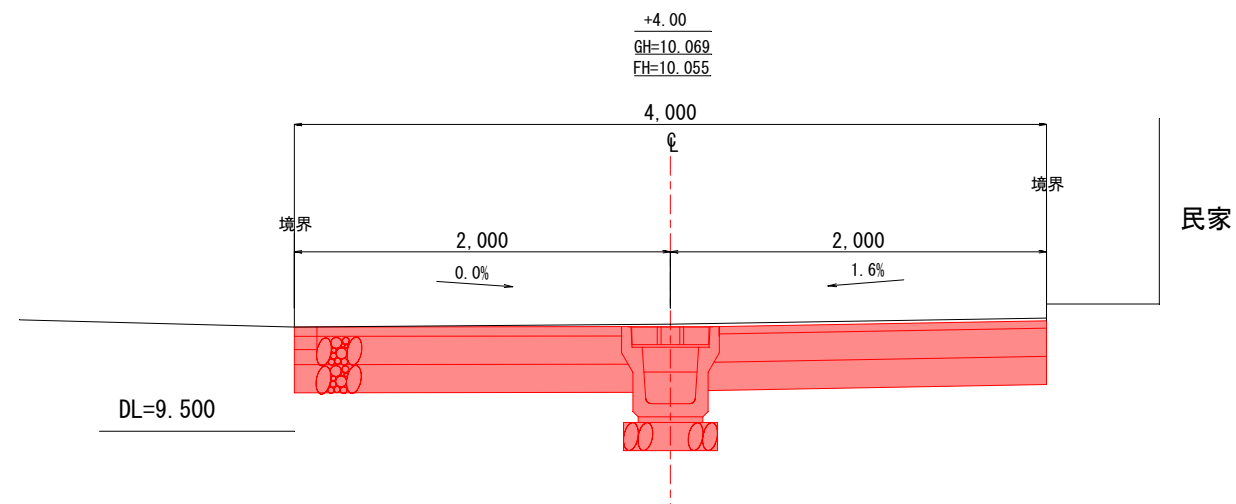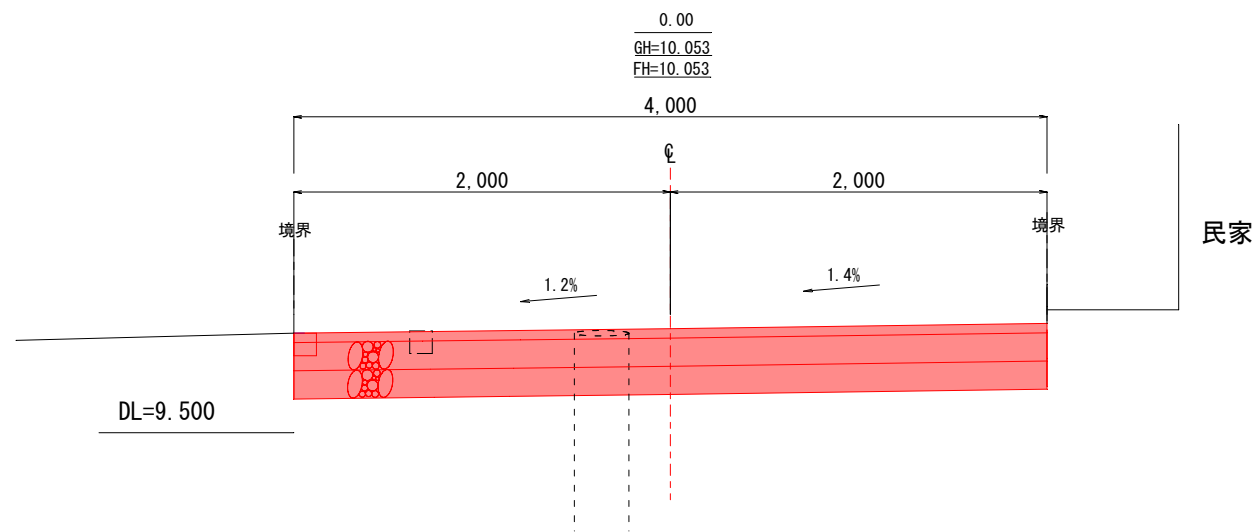

岩手県釜石市	
松倉49号線	釜石市甲子町第10地割地内
全 9 葉の内 6	横断図 ( 1 )
令和3年度	
松倉49号線道路改良工事	
縮尺	1 : 20

# 横断図(2)

S=1:20

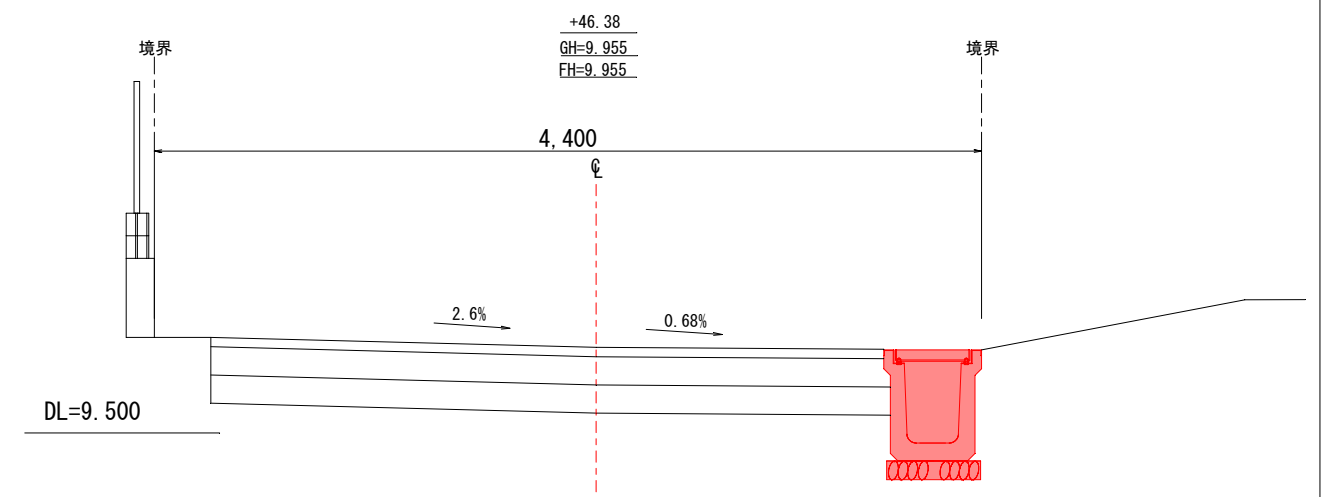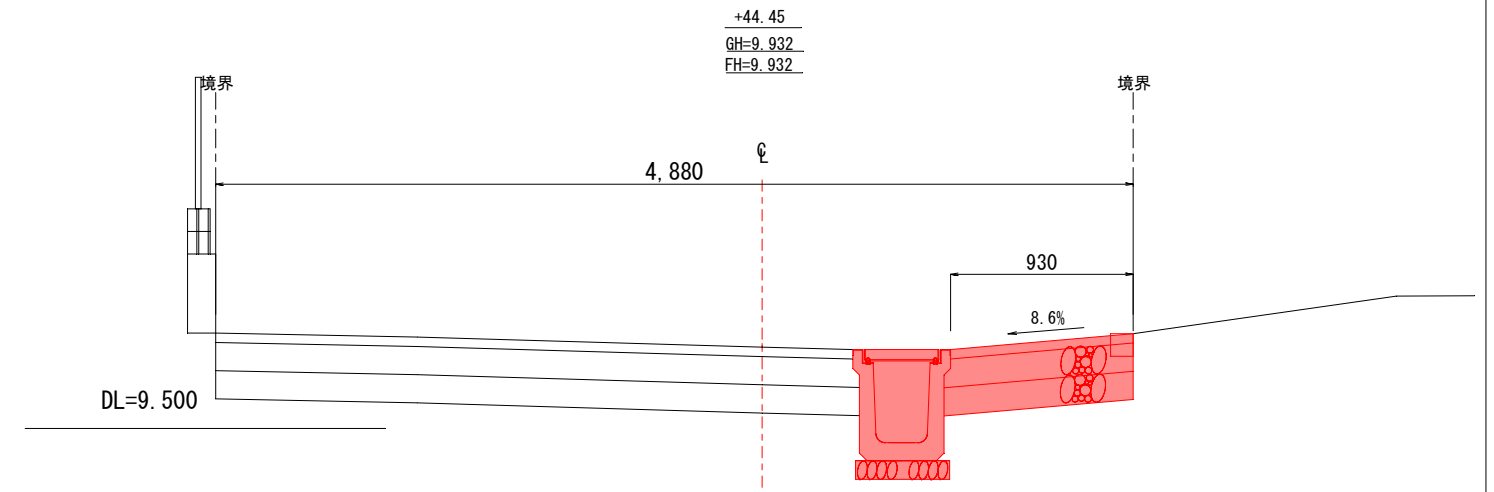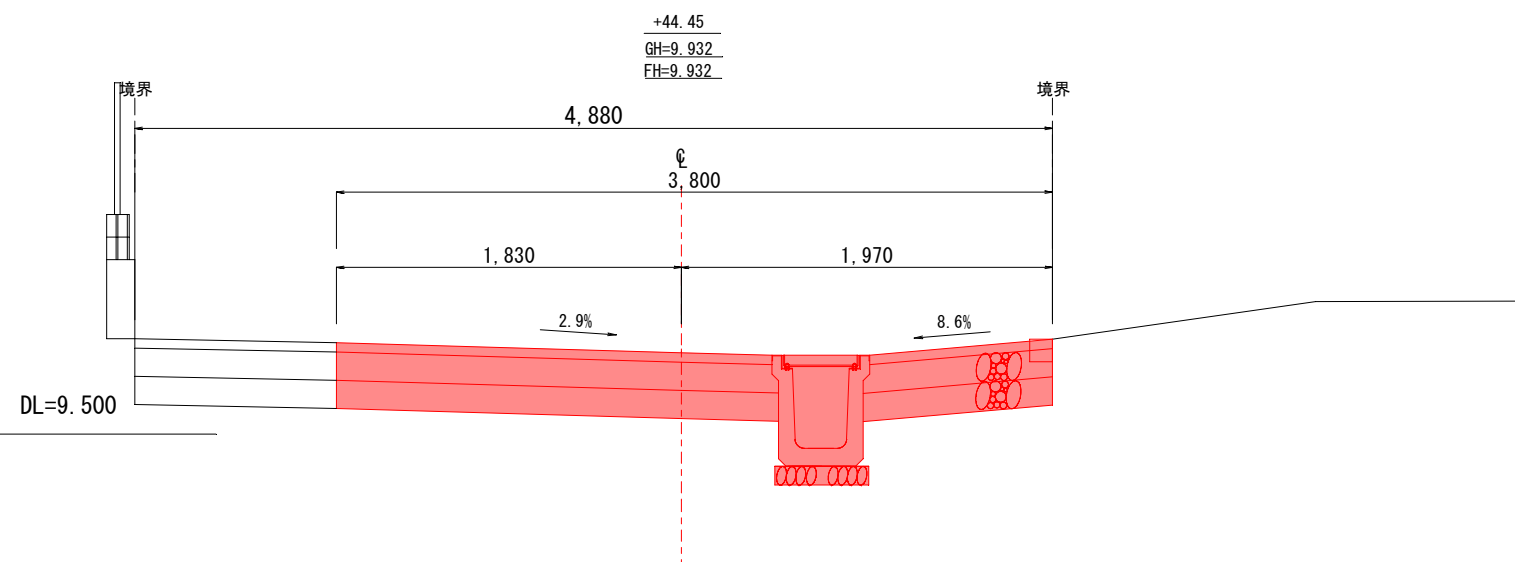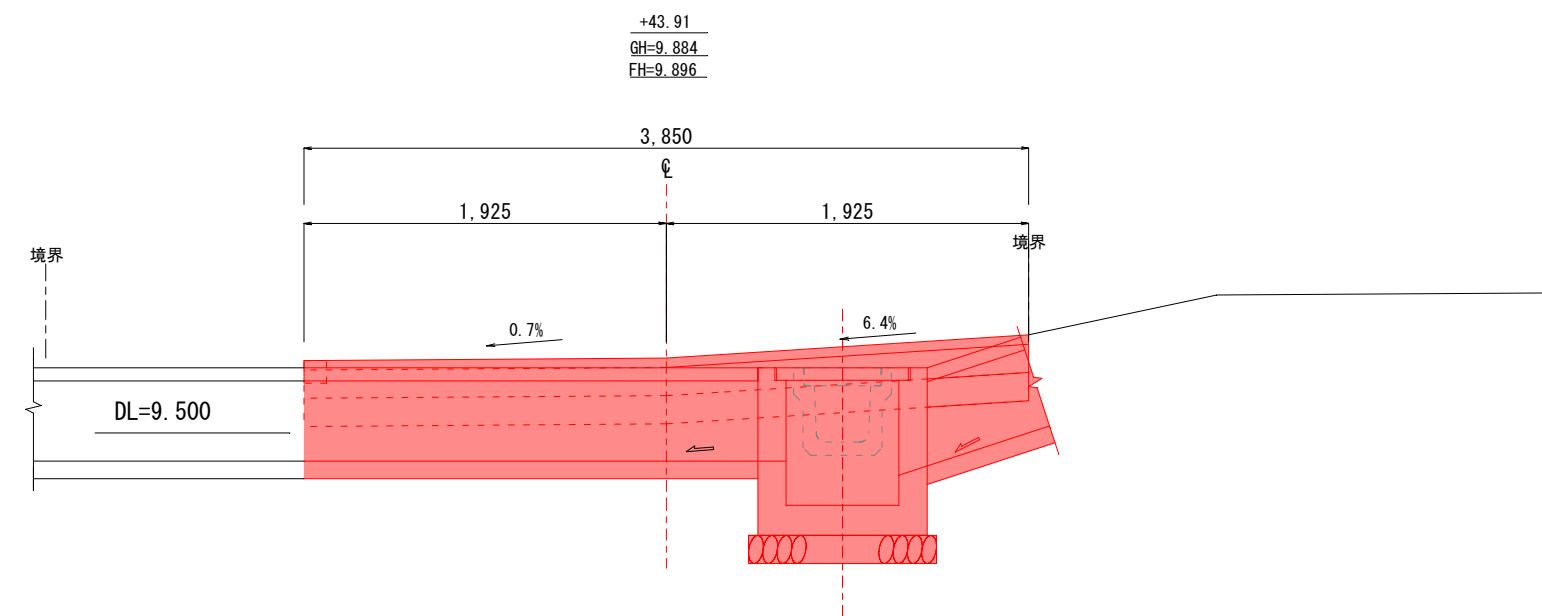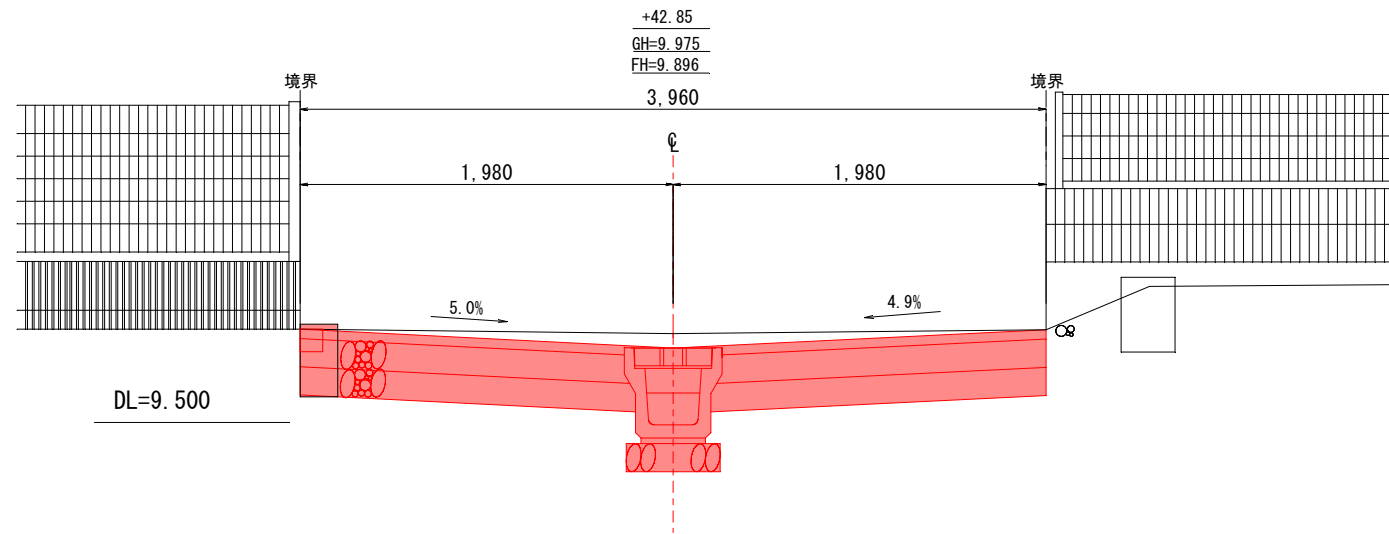

岩手県 釜石市	
松倉49号線	釜石市甲子町第10地割地内
全 9 葉の内 7	横断図 (2)
令和3年度	
松倉49号線道路改良工事	
縮尺	1 : 20




# 構造図





側溝工 S=1:20

集水枳工 S=1:20

落蓋式側溝 300A

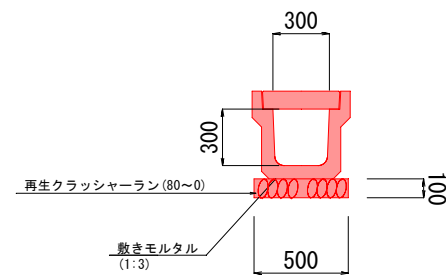


横断側溝

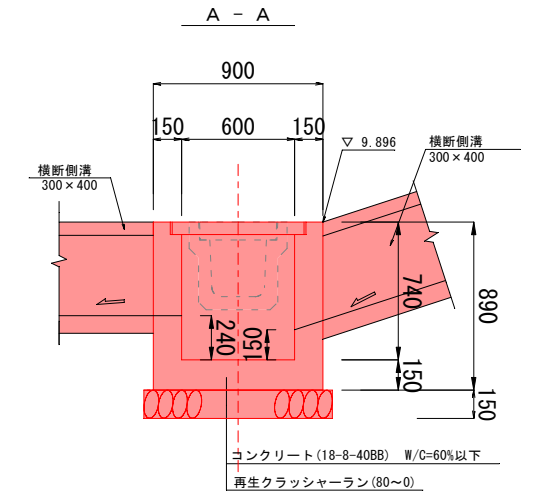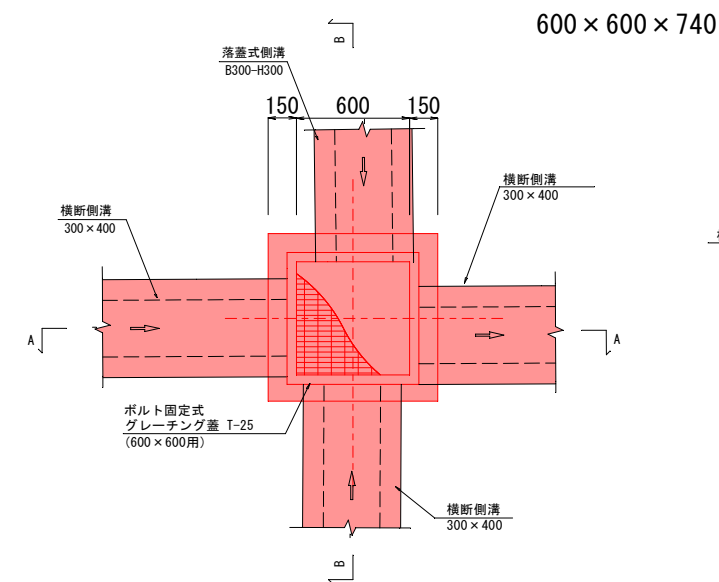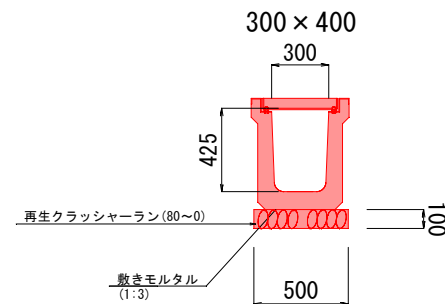
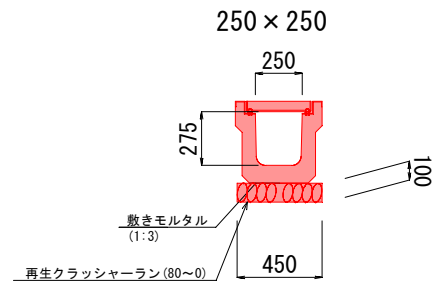


地先境界工 S=1:20

地先境界ブロックA種

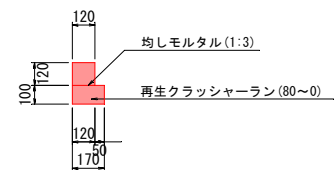

側面図 V=1:100 H=1:250

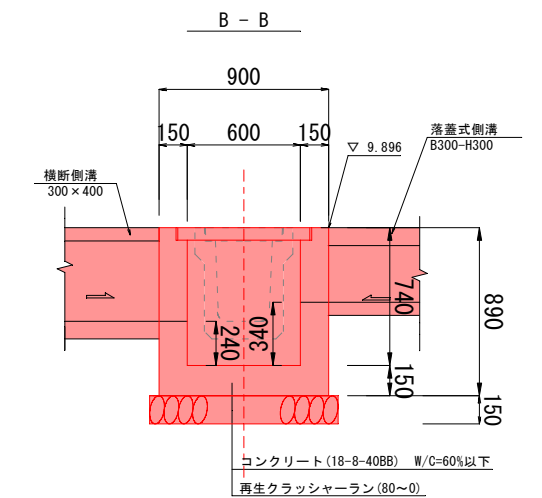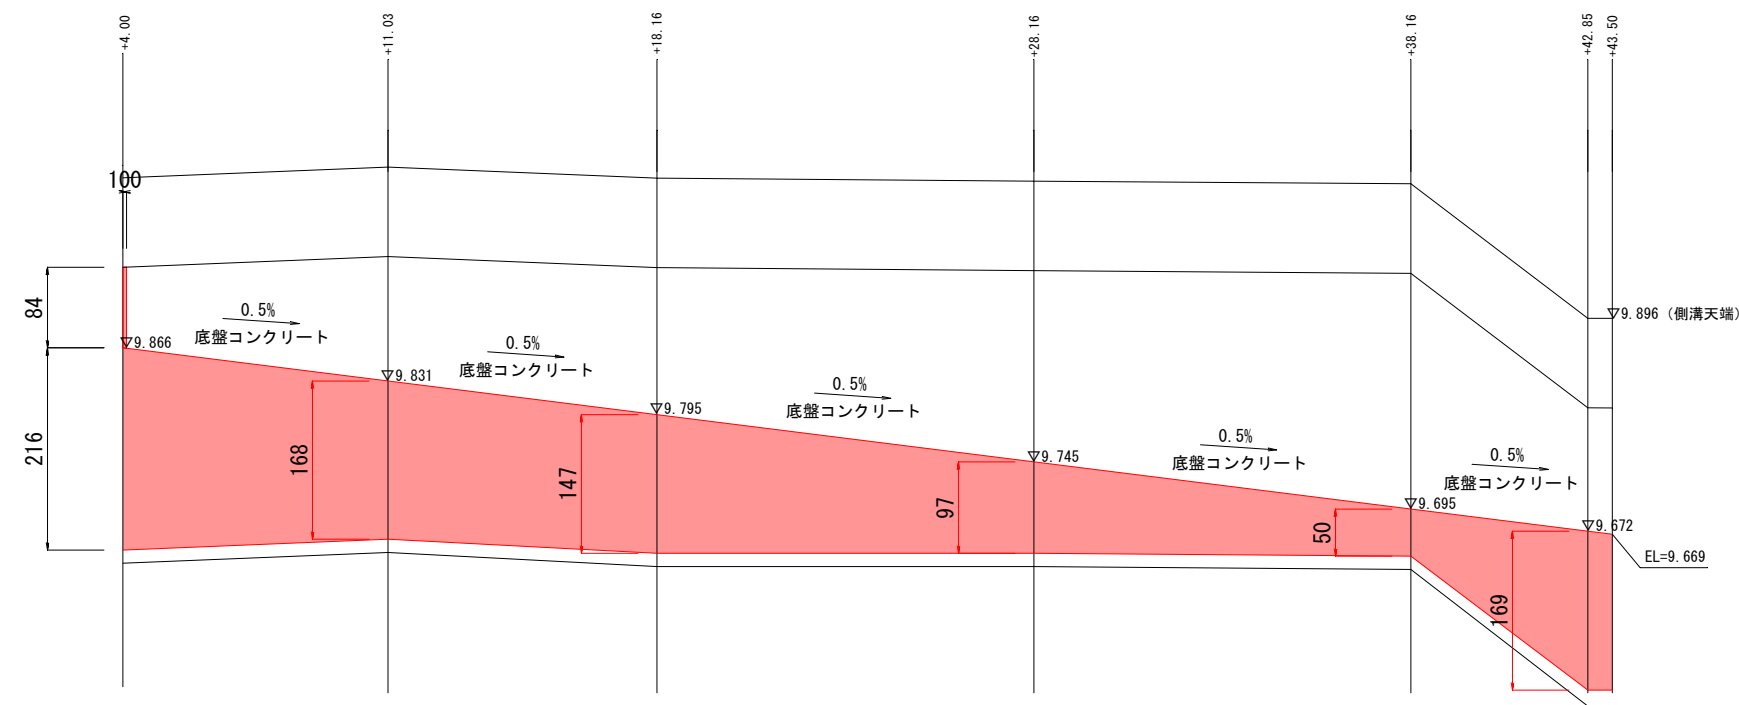


岩手県釜石市	
松倉49号線	釜石市甲子町第10地割地内
全 9 葉の内 8	構造図
令和3年度	
松倉49号線道路改良工事	
縮尺	図 示

# 展開図


## 舗装展開図

S=1:250

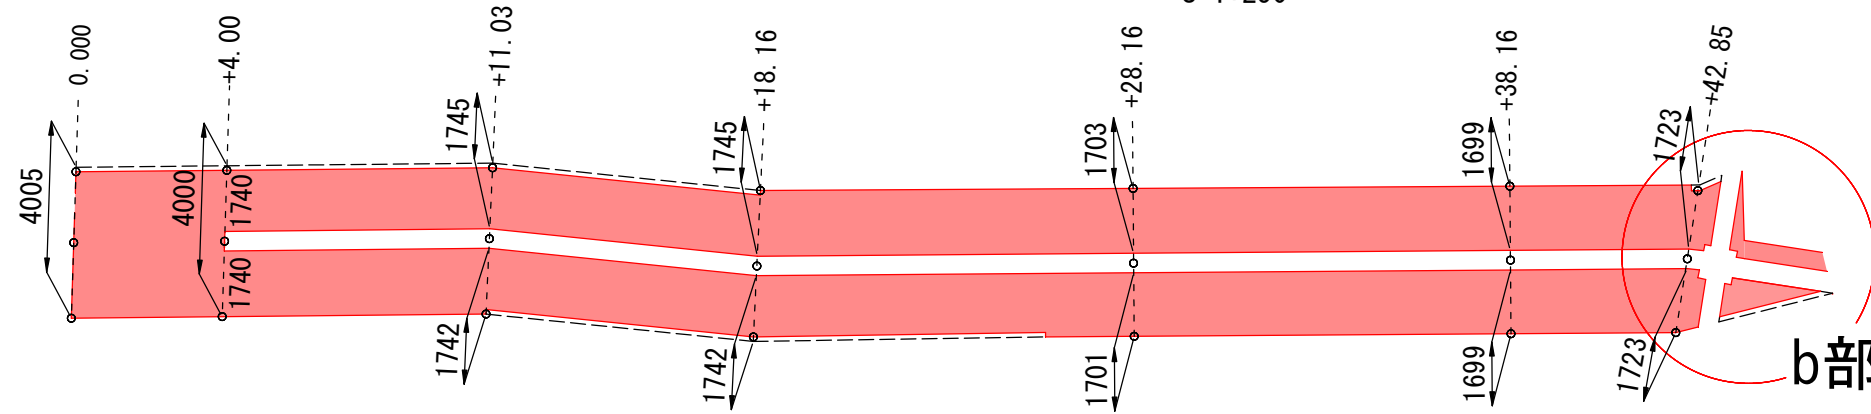


## b部詳細図

S=1:50

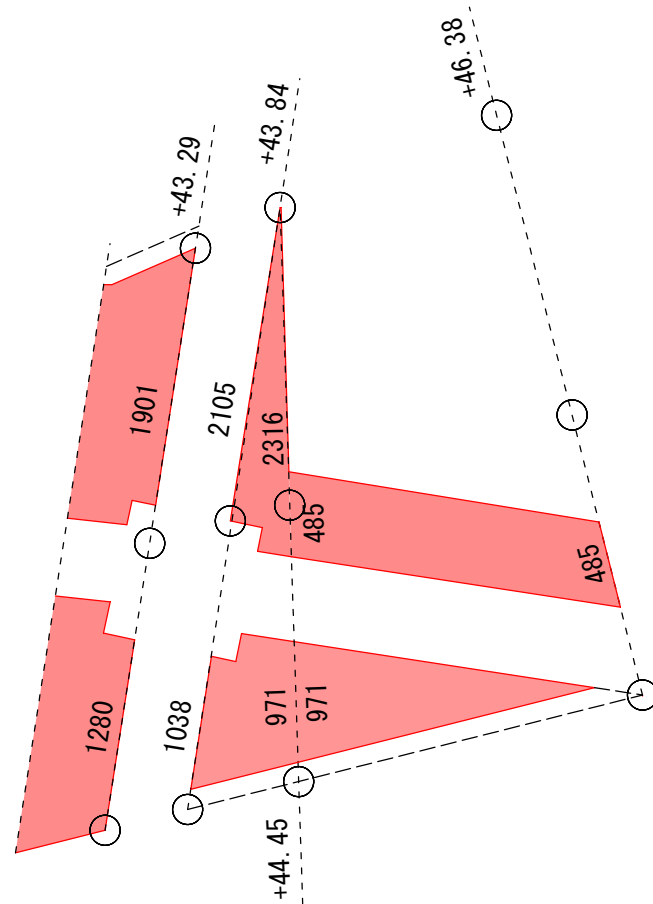


## 取壊しコンクリート展開図

S=1:100

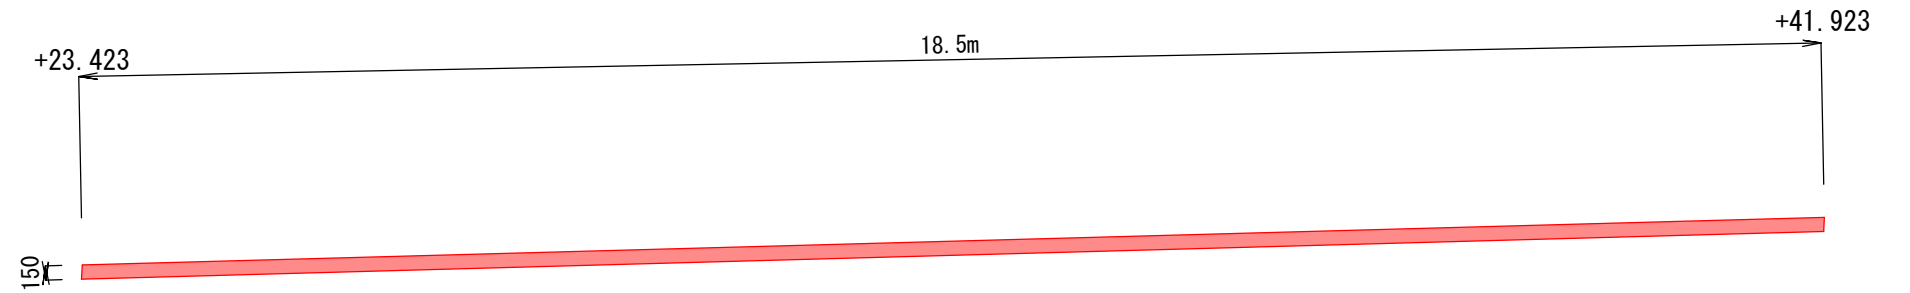

## 取壊しコンクリート展開図 (a部詳細)

S=1:20

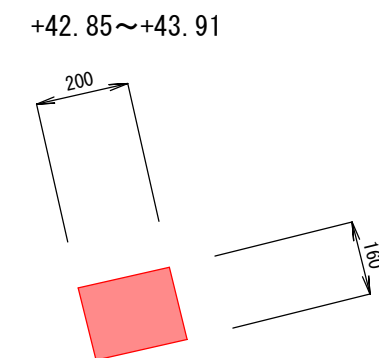

岩手県釜石市	
松倉49号線	釜石市甲子町第10地割地内
全 9 葉の内 9	展開図
令和3年度	
松倉49号線道路改良工事	
縮尺	図示