



平面図 S=1:500

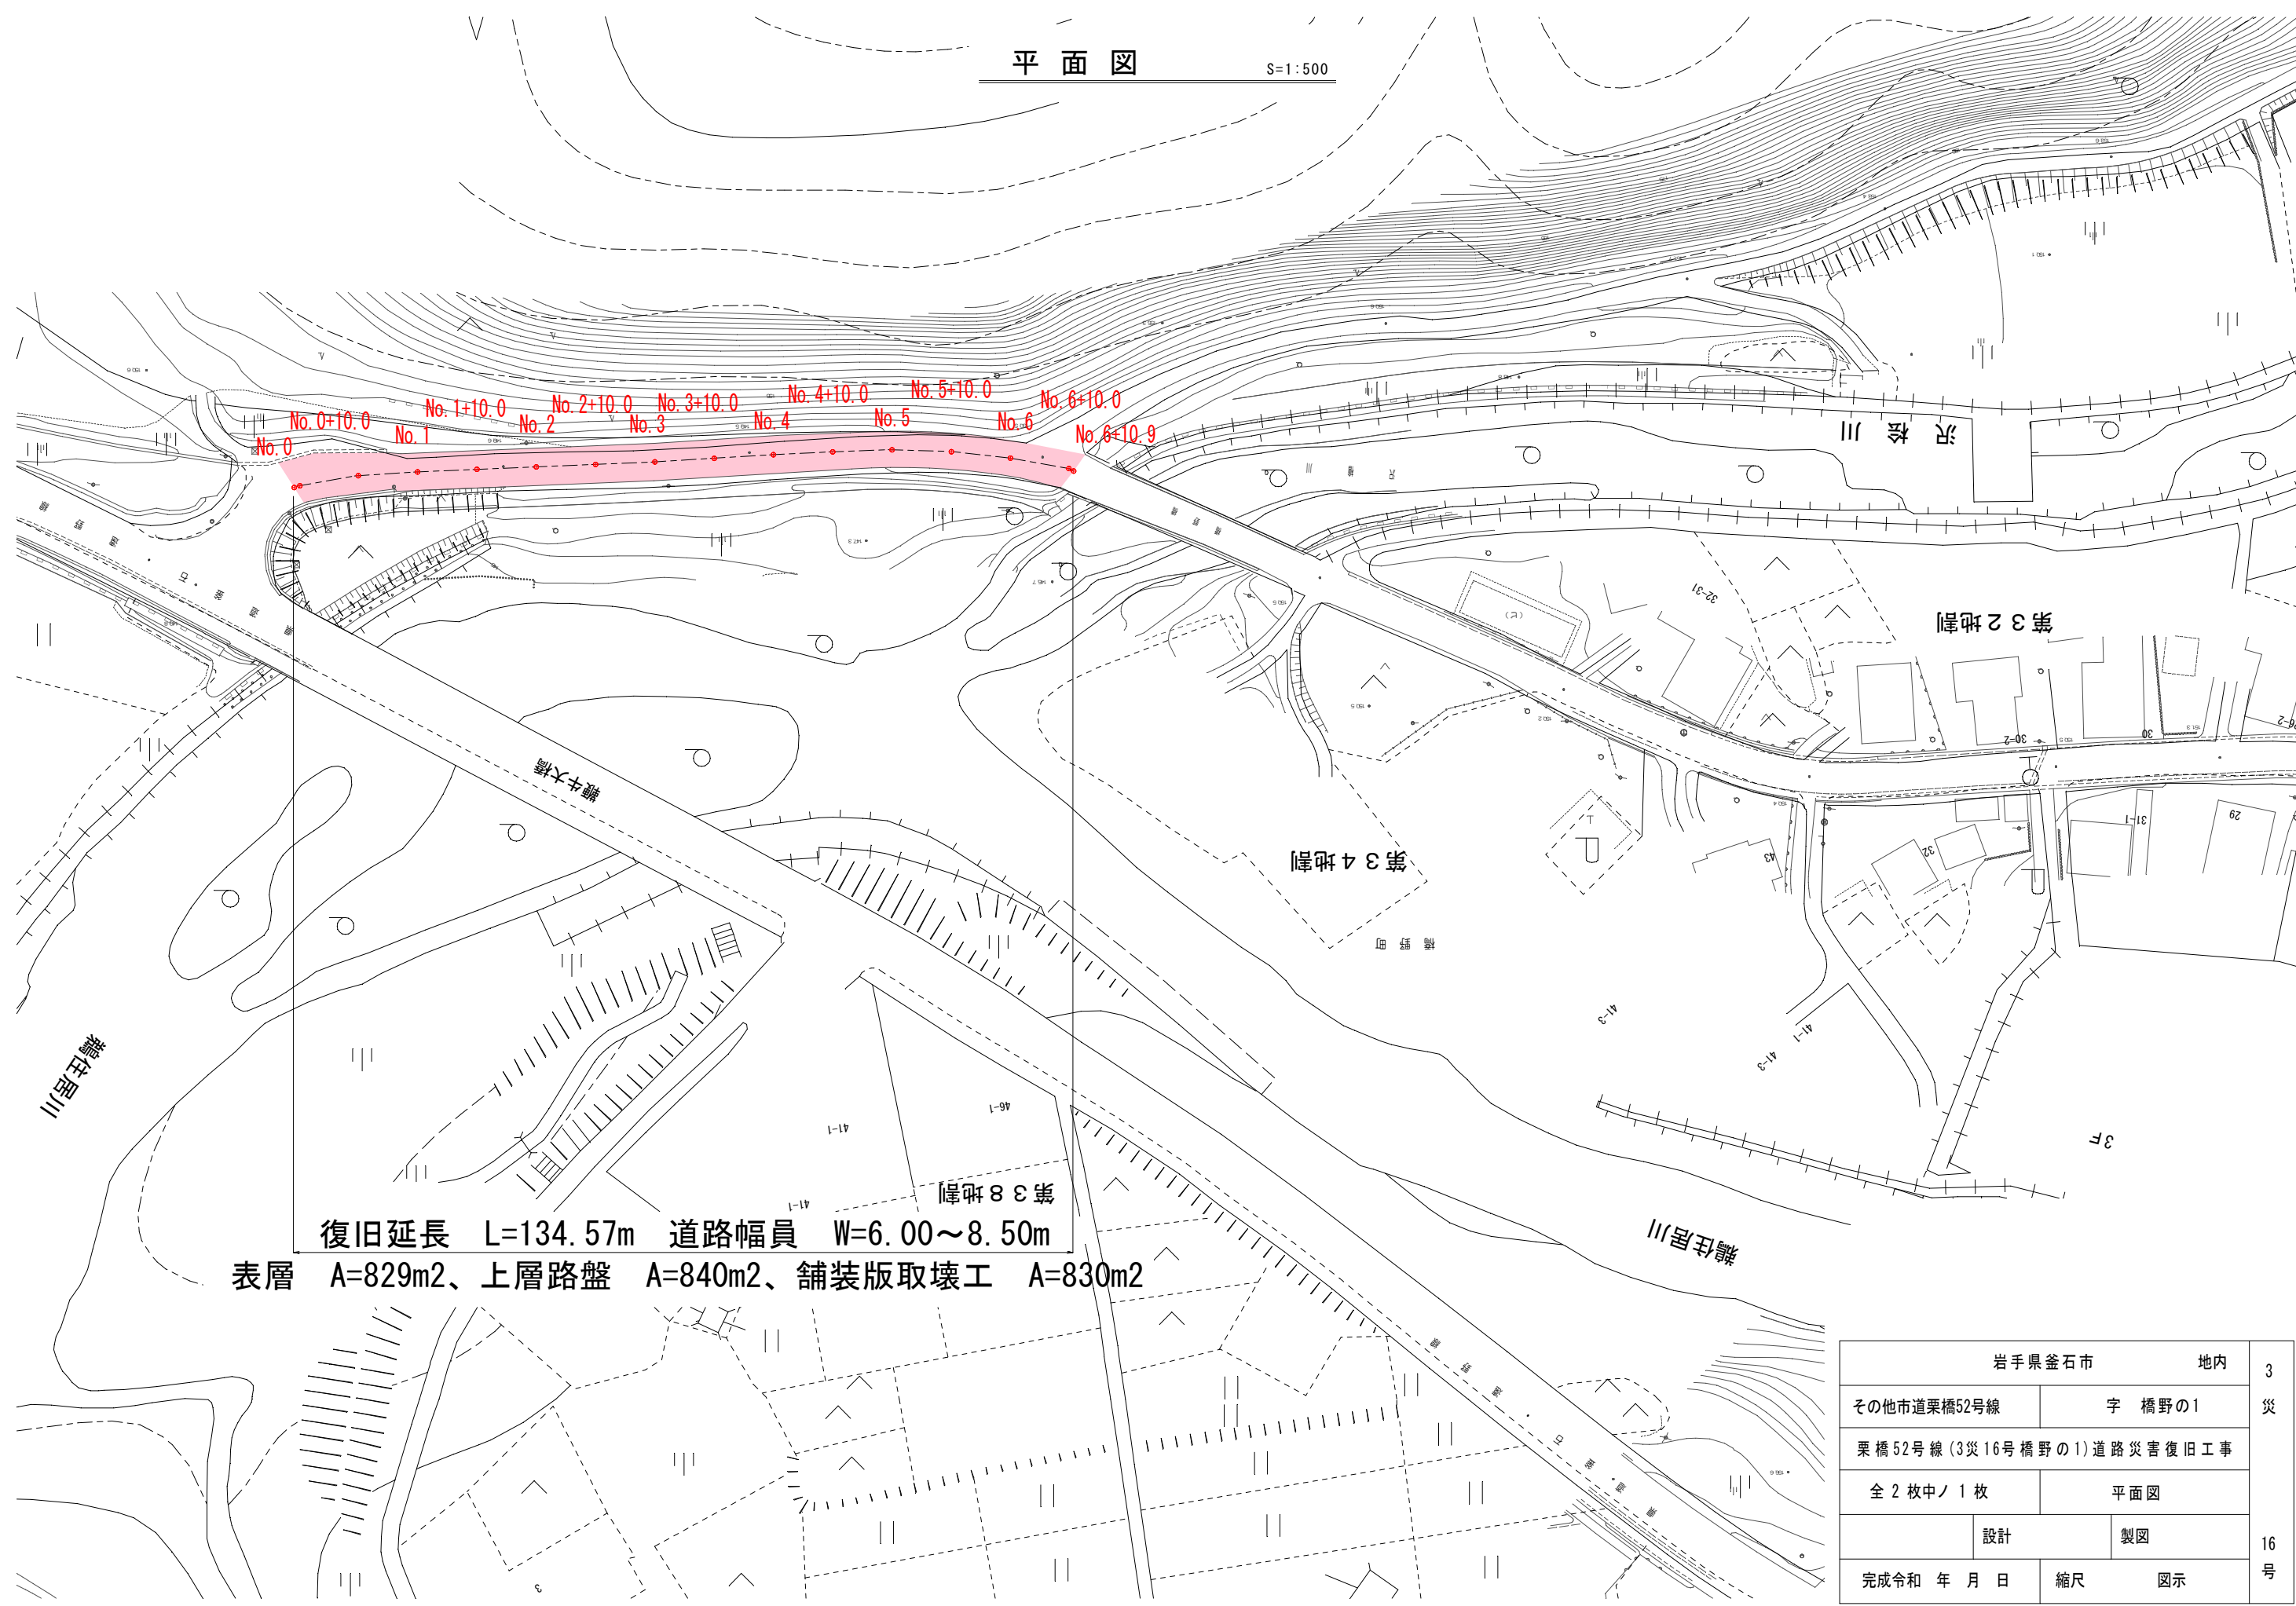


復旧延長 L=134.57m 道路幅員 W=6.00~8.50m
表層 A=829m2、上層路盤 A=840m2、舗装版取壊工 A=830m2

岩手県釜石市 地内		3
その他市道栗橋52号線	字 橋野の1	災
栗橋52号線(3災16号橋野の1)道路災害復旧工事		16号
全2枚中ノ1枚	平面図	
設計	製図	
完成令和 年 月 日	縮尺 図示	


展開図
H= 1/500
V= 1/100

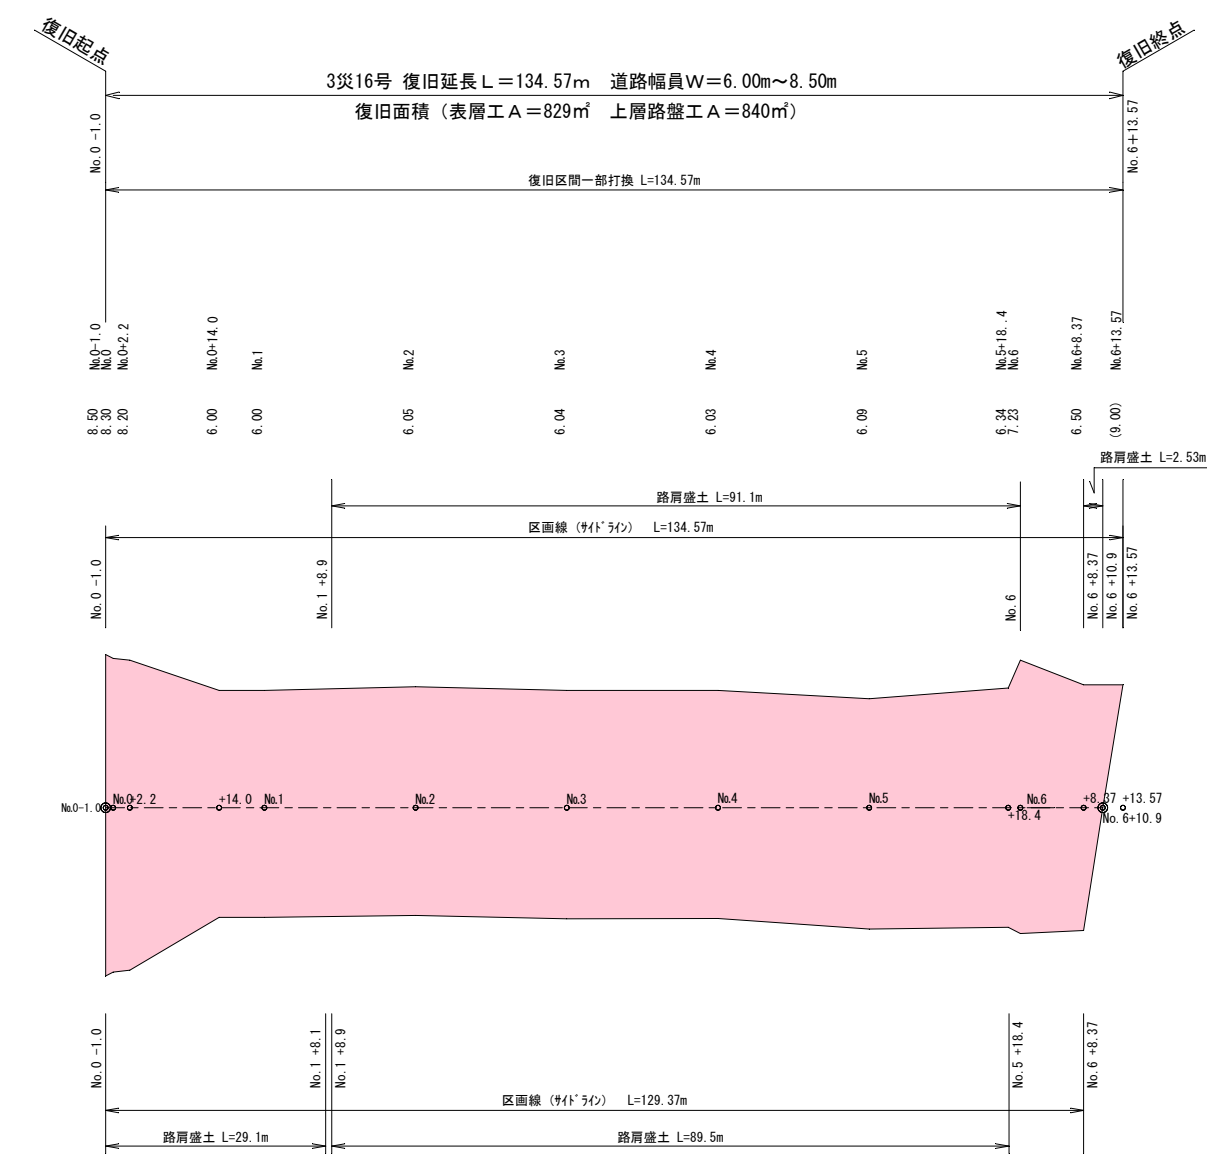

標準横断面
S=1/50
(一部打換)

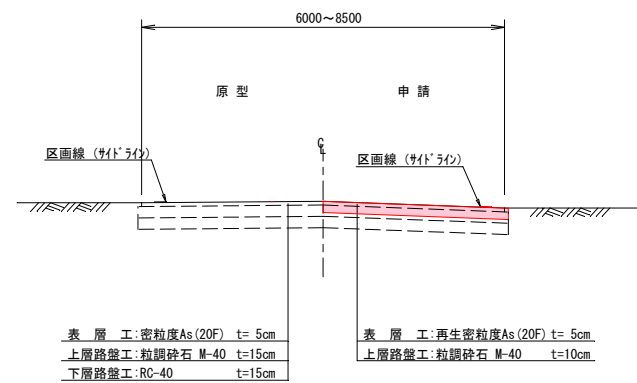

路肩盛土標準図
S=1/10

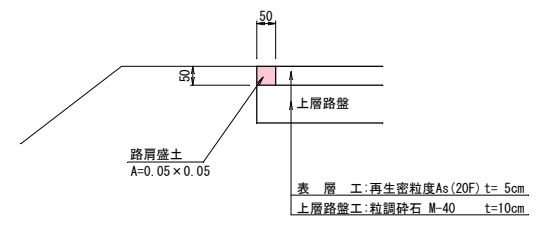

岩手県釜石市		地内	3
その他市道栗橋52号線		字 橋野の1	災
栗橋52号線(3災16号橋野の1) 道路災害復旧工事		展開図	16 号
全 2 枚中ノ 2 枚		標準断面図	
	設計	製図	
完成平成 年 月 日	縮尺	図示	