


# 日向地区配水管布設替工事



施工箇所  
釜石市鵜住居町第13地割・第29地割地内

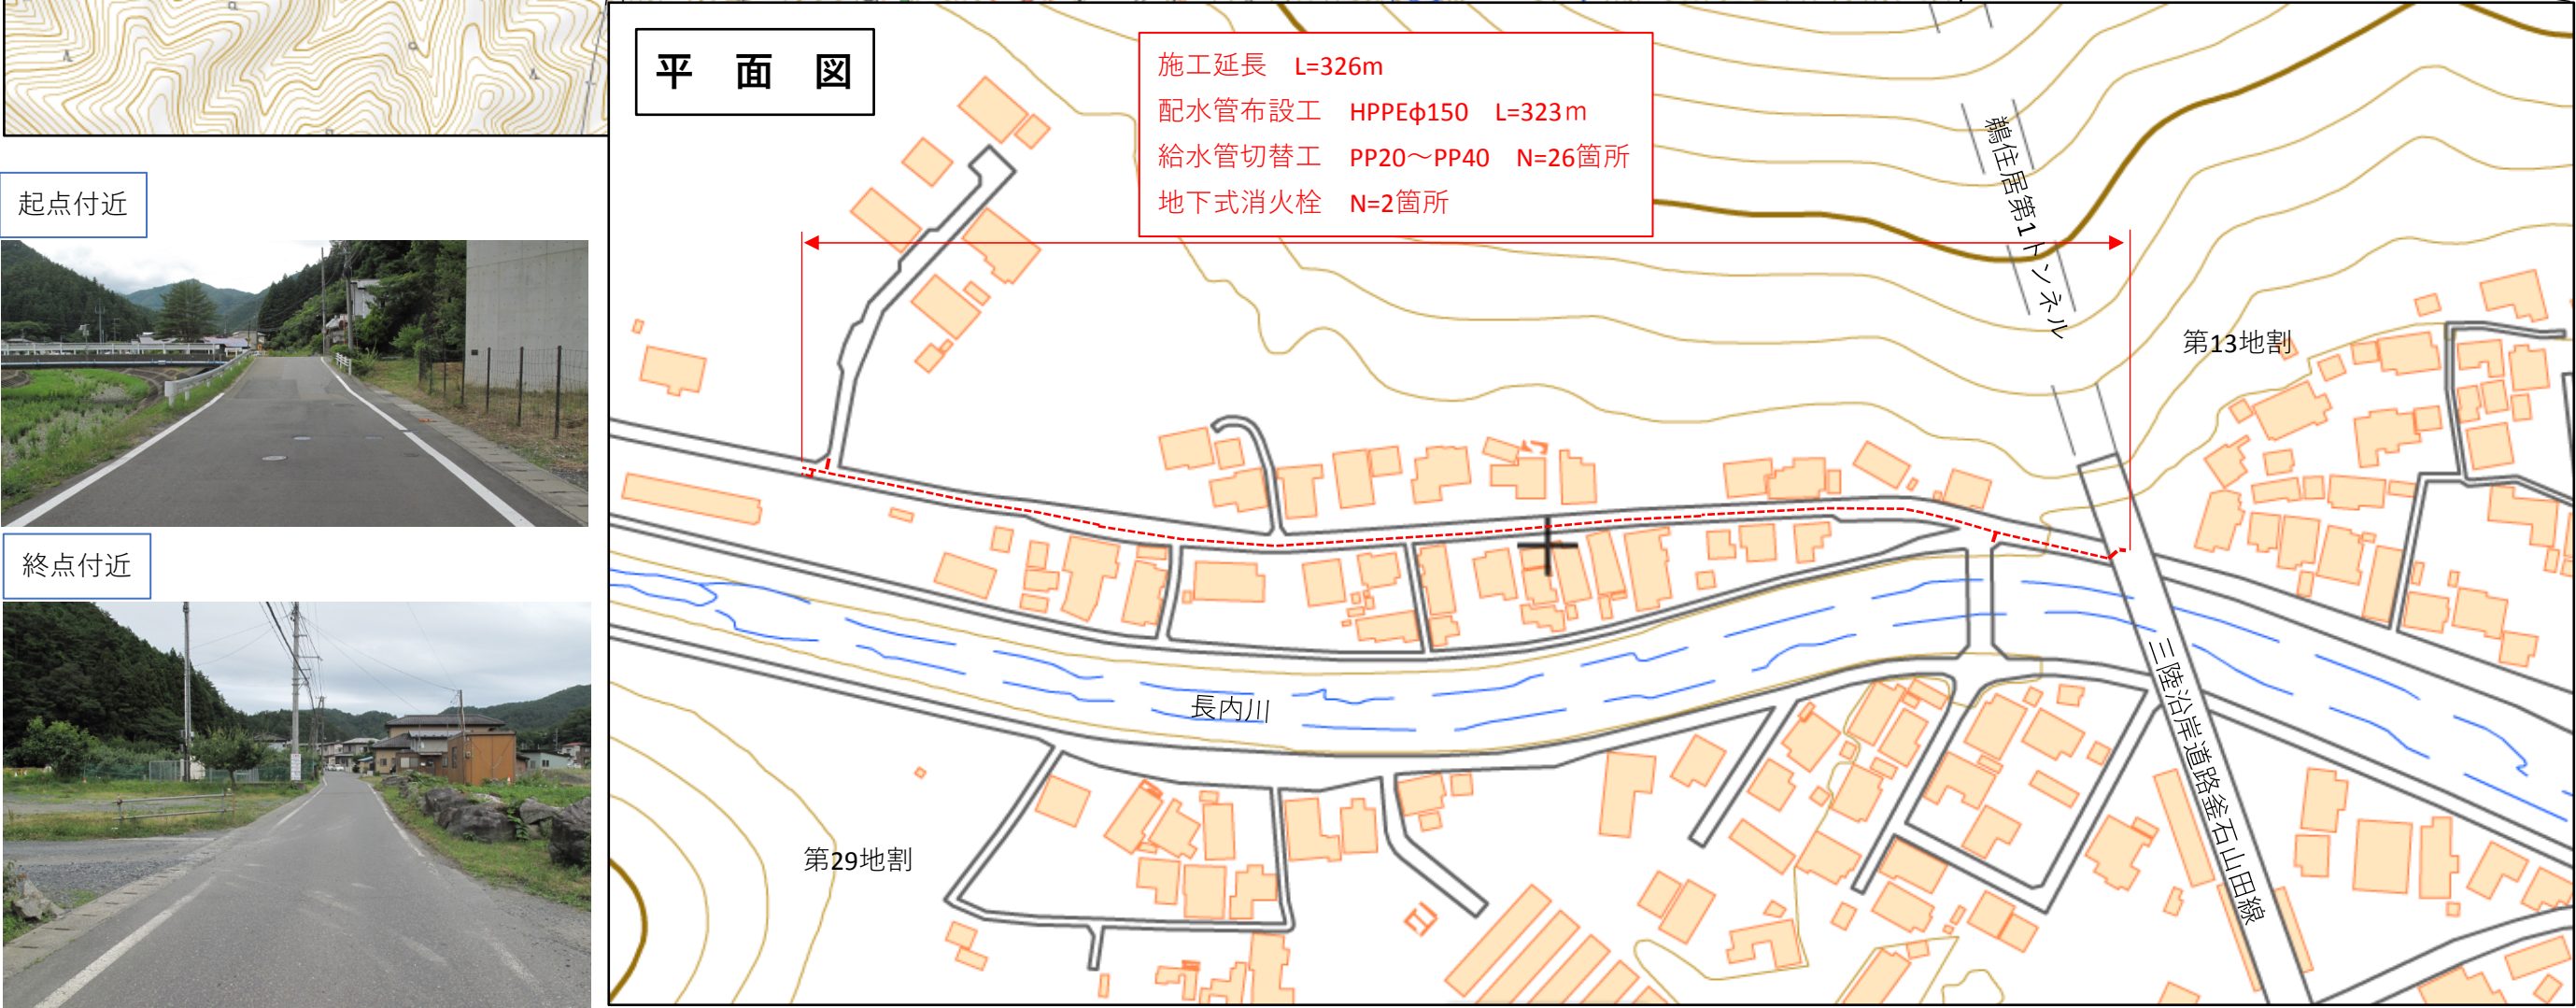


起点付近



終点付近





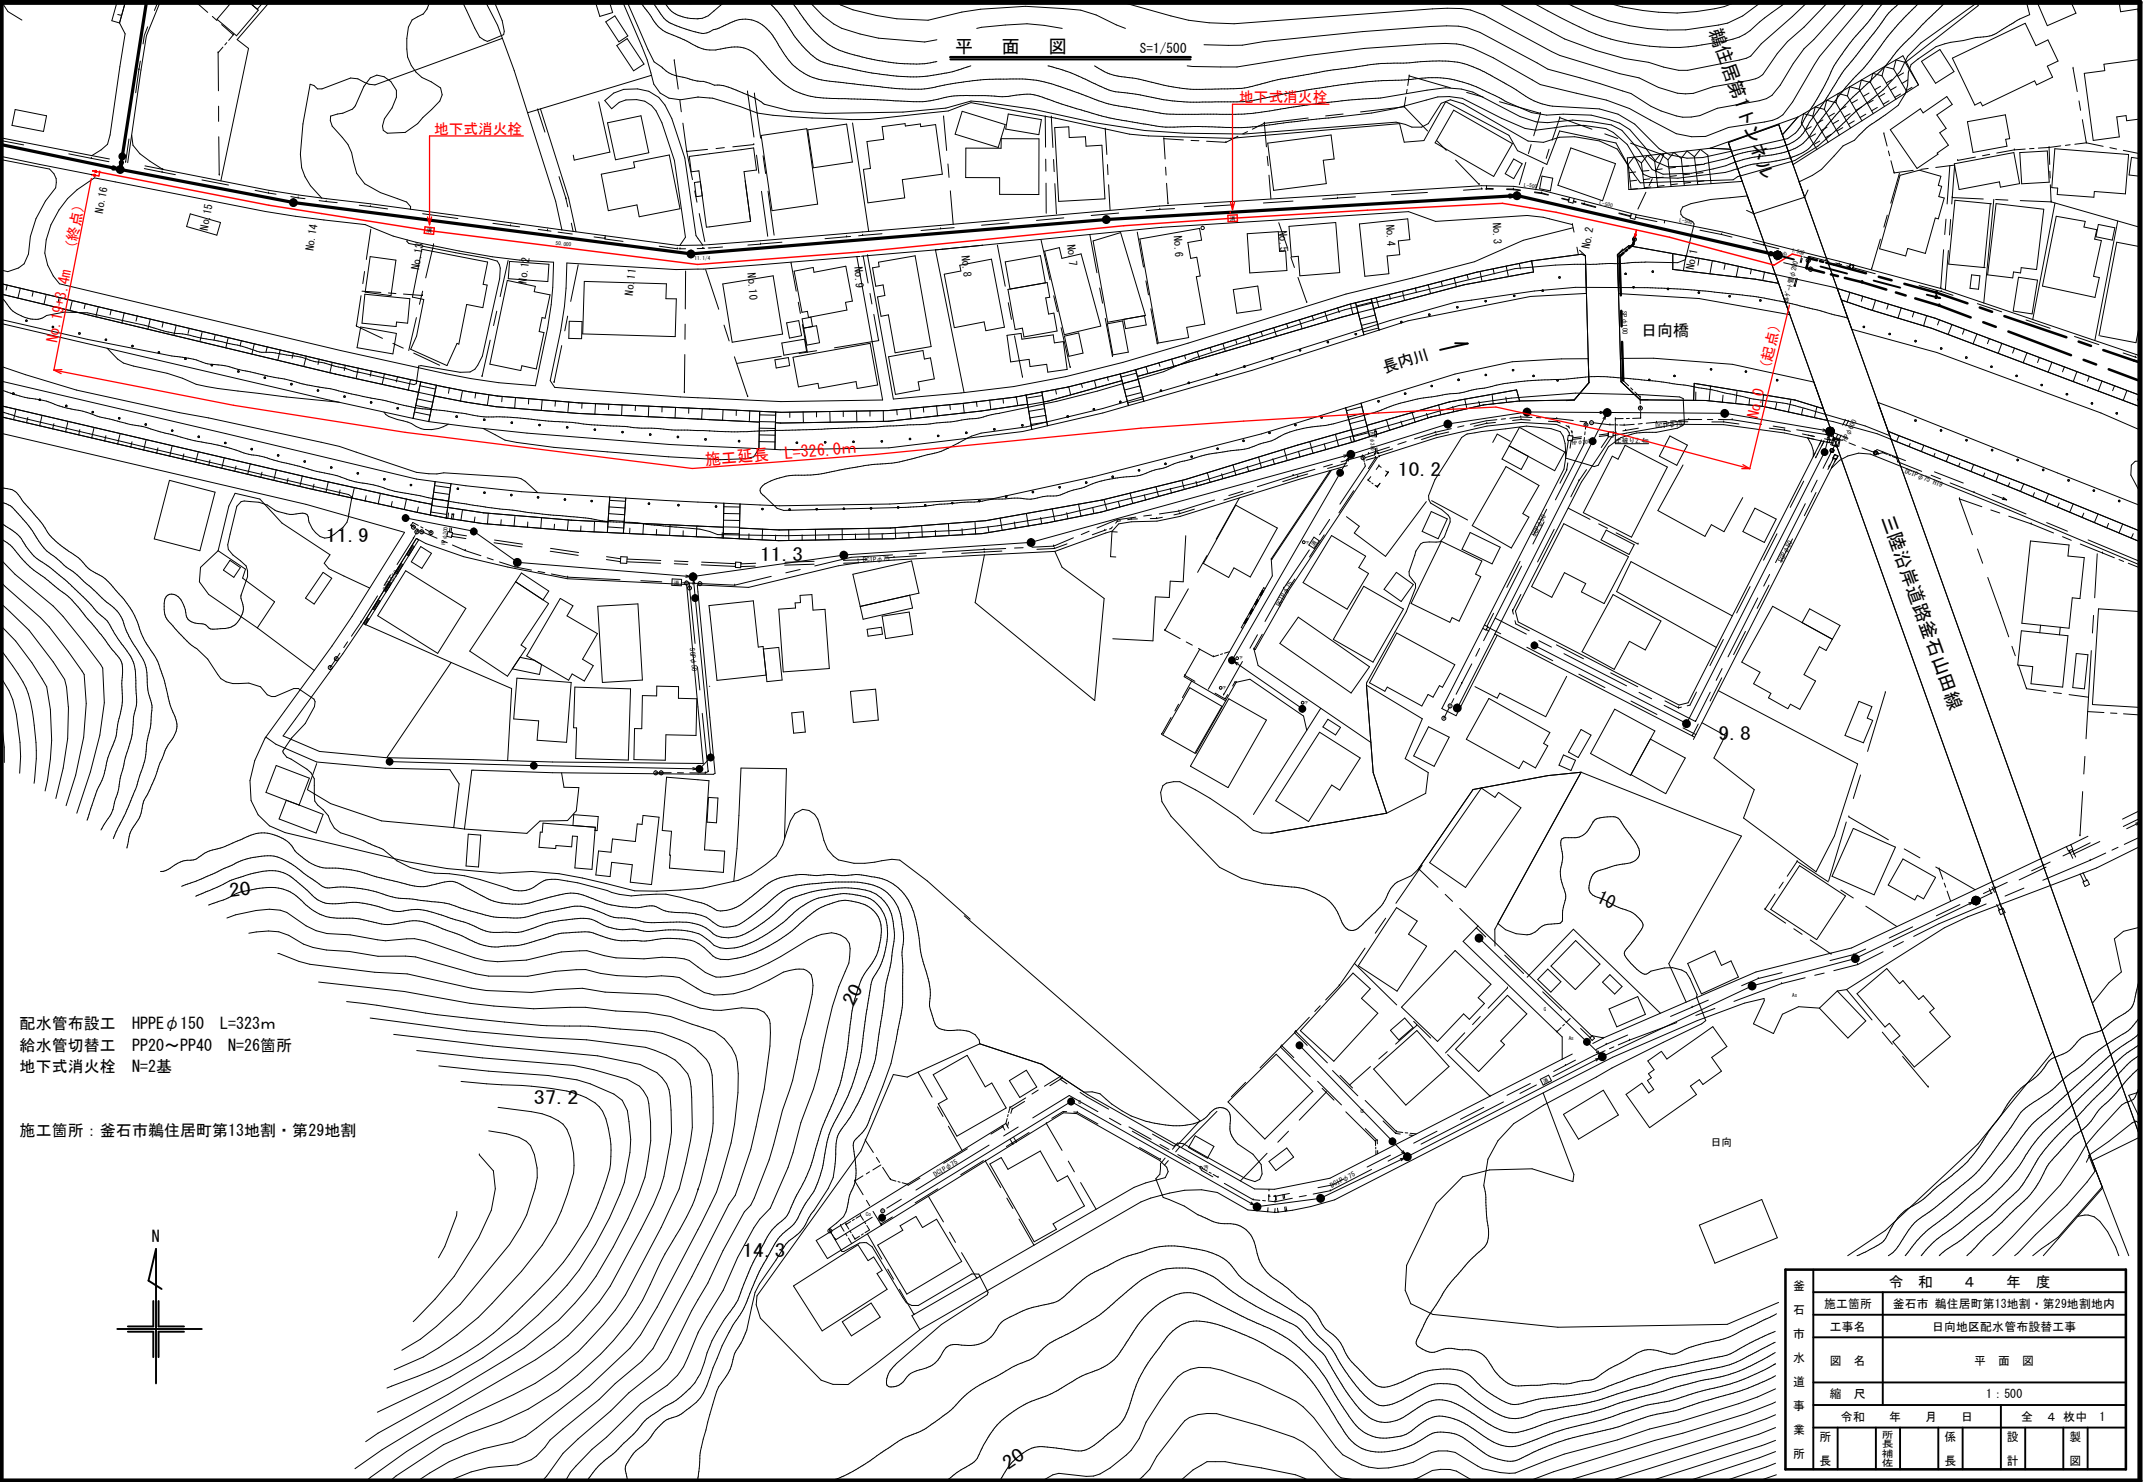


配水管布設工 HPPE φ150 L=323m  
給水管切替工 PP20～PP40 N=26箇所  
地下式消火栓 N=2基

施工箇所：釜石市鶴住居町第13地割・第29地割




釜石市水道事業所	令和4年度					
	施工箇所	釜石市 鶴住居町第13地割・第29地割地内				
	工事名	日向地区配水管布設替工事				
	図名	平面図				
	縮尺	1:500				
	令和 年 月 日	全 4 枚中 1				
	所長	所長補佐	係長	設計	製図	

S=1 : f

 

釜 石 市 水 道 事 業 所	令和 4 年度									
	施工箇所		釜石市鶴住居町第13地割・第29地割地内							
	工事名		日向地区配水管布設替工事							
	図名		配 管 図							
	縮尺		1 : F							
	令和      年      月      日					全    4    枚中    2				
	所長		所長補佐		係長		設計		製図	

標準掘削断面図

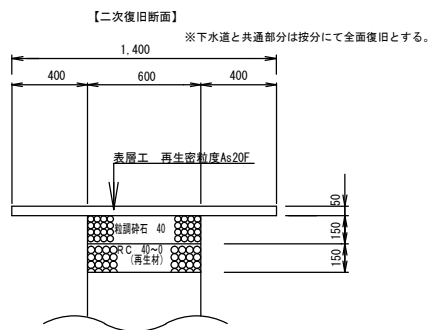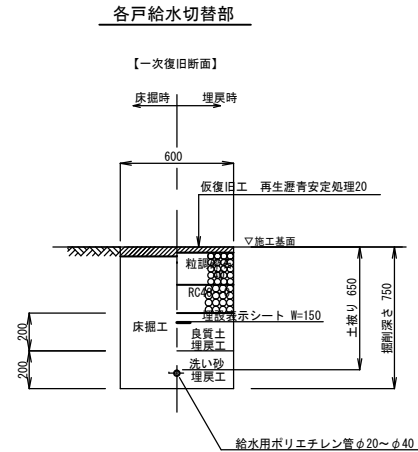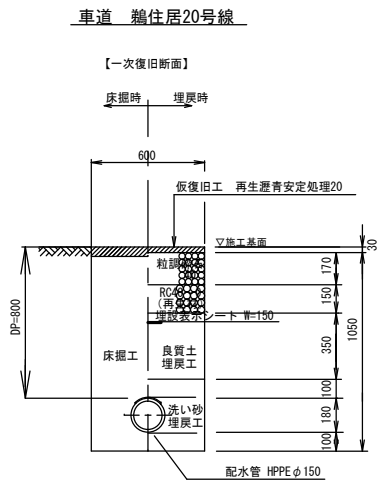


釜石市水道事業所	令和4年度						
	施工箇所	釜石市 鶴住居町第13地割・第29地割地内					
	工事名	日向地区配水管布設替工事					
	図名	標準断面図					
	縮尺	1：F					
	令和 年 月 日				全 4 枚中 3		
所長		所長補佐		係長		設計	製図


水道施設標準図 S=1:10

仕切弁筐設置図

平面図

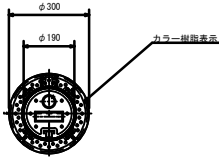


断面図

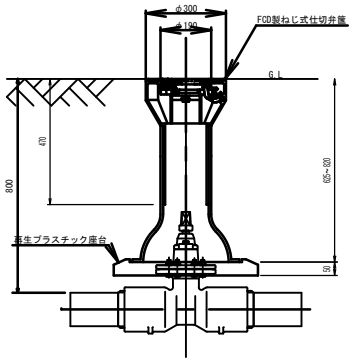


消火栓据付標準図

平面図

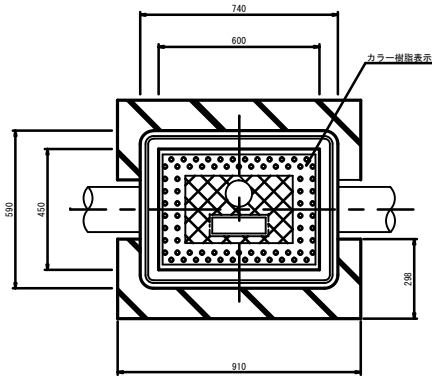

断面図

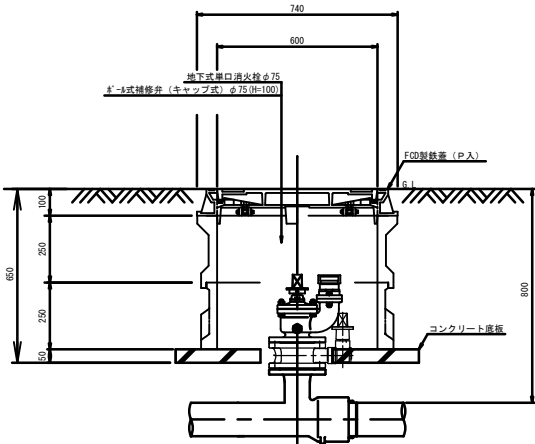

施工所 水道事業所	令和4年度									
	施工箇所 釜石市龍住町第13地割・第29地割地内									
	工事名 日向地区配水管布設換工事									
	図名 水道施設標準図									
	縮尺 1:10									
業所長	令和	年	月	日	全	4	枚	中	4	
	所長	所長	係長	設計	製図					