

令和4年度 市道関沢洞泉線配水管布設替工事

①





②



③




④

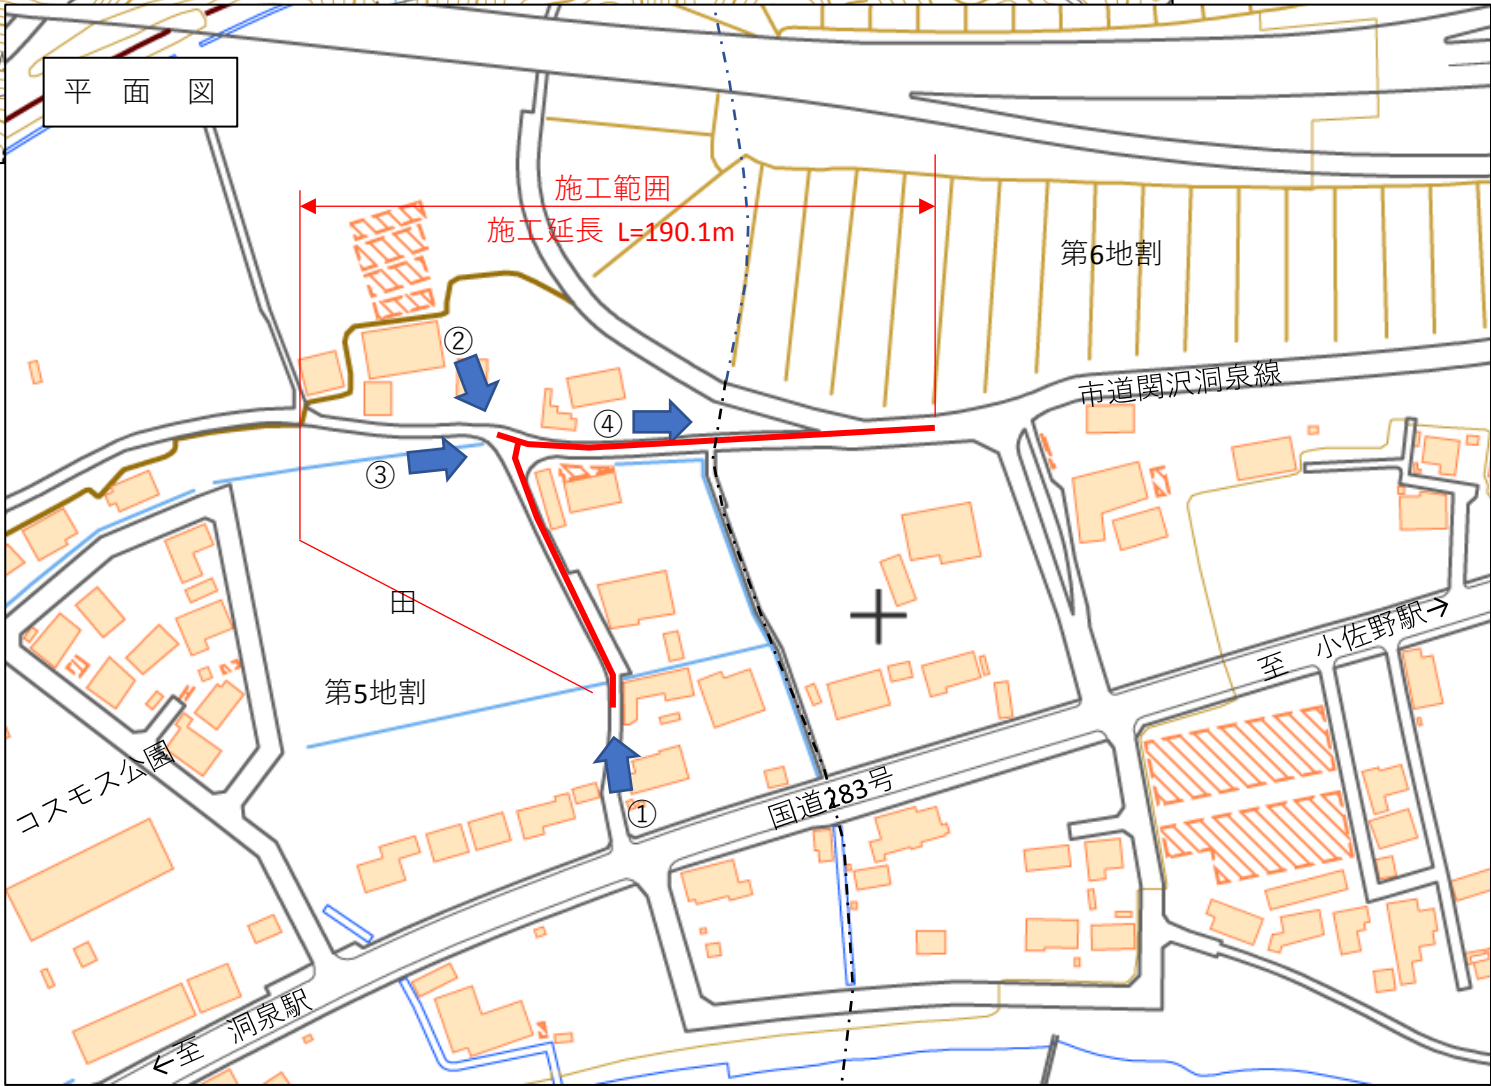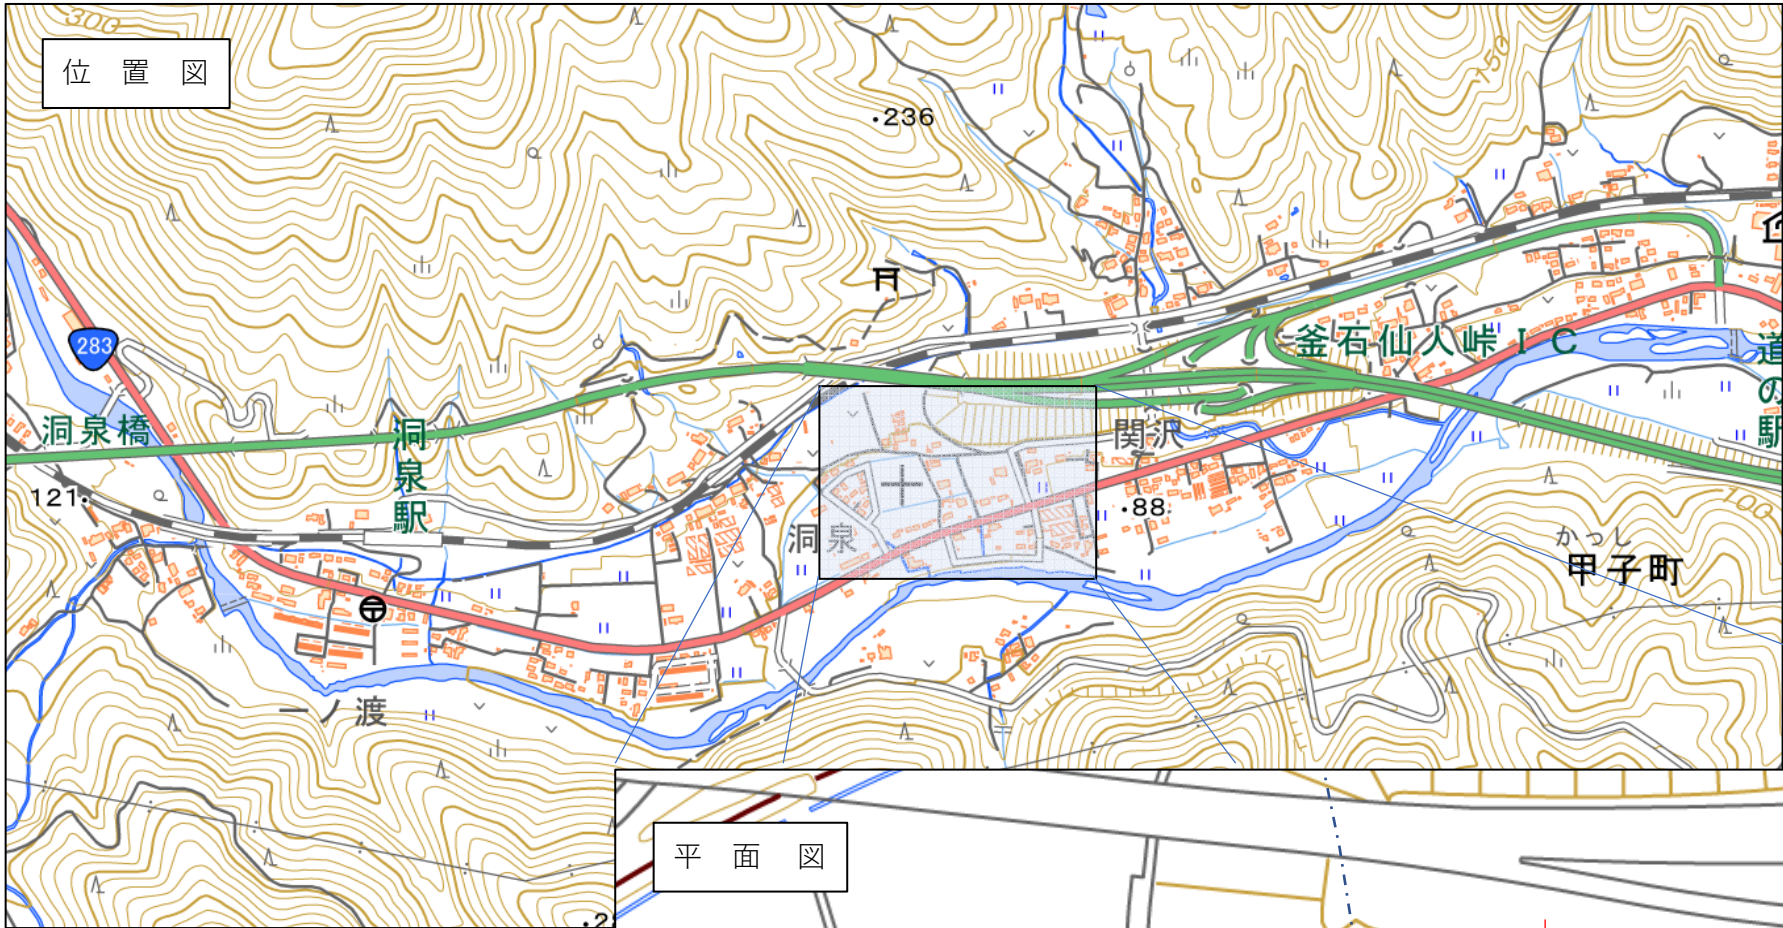

工事概要


配水管布設工	HPPEφ150	L=3.7m
	HPPEφ100	L=116.1m
	HPPEφ75	L=70.3m
管閉塞工		N=1式
給水管布設工	PPφ30～PPφ20	N=7箇所



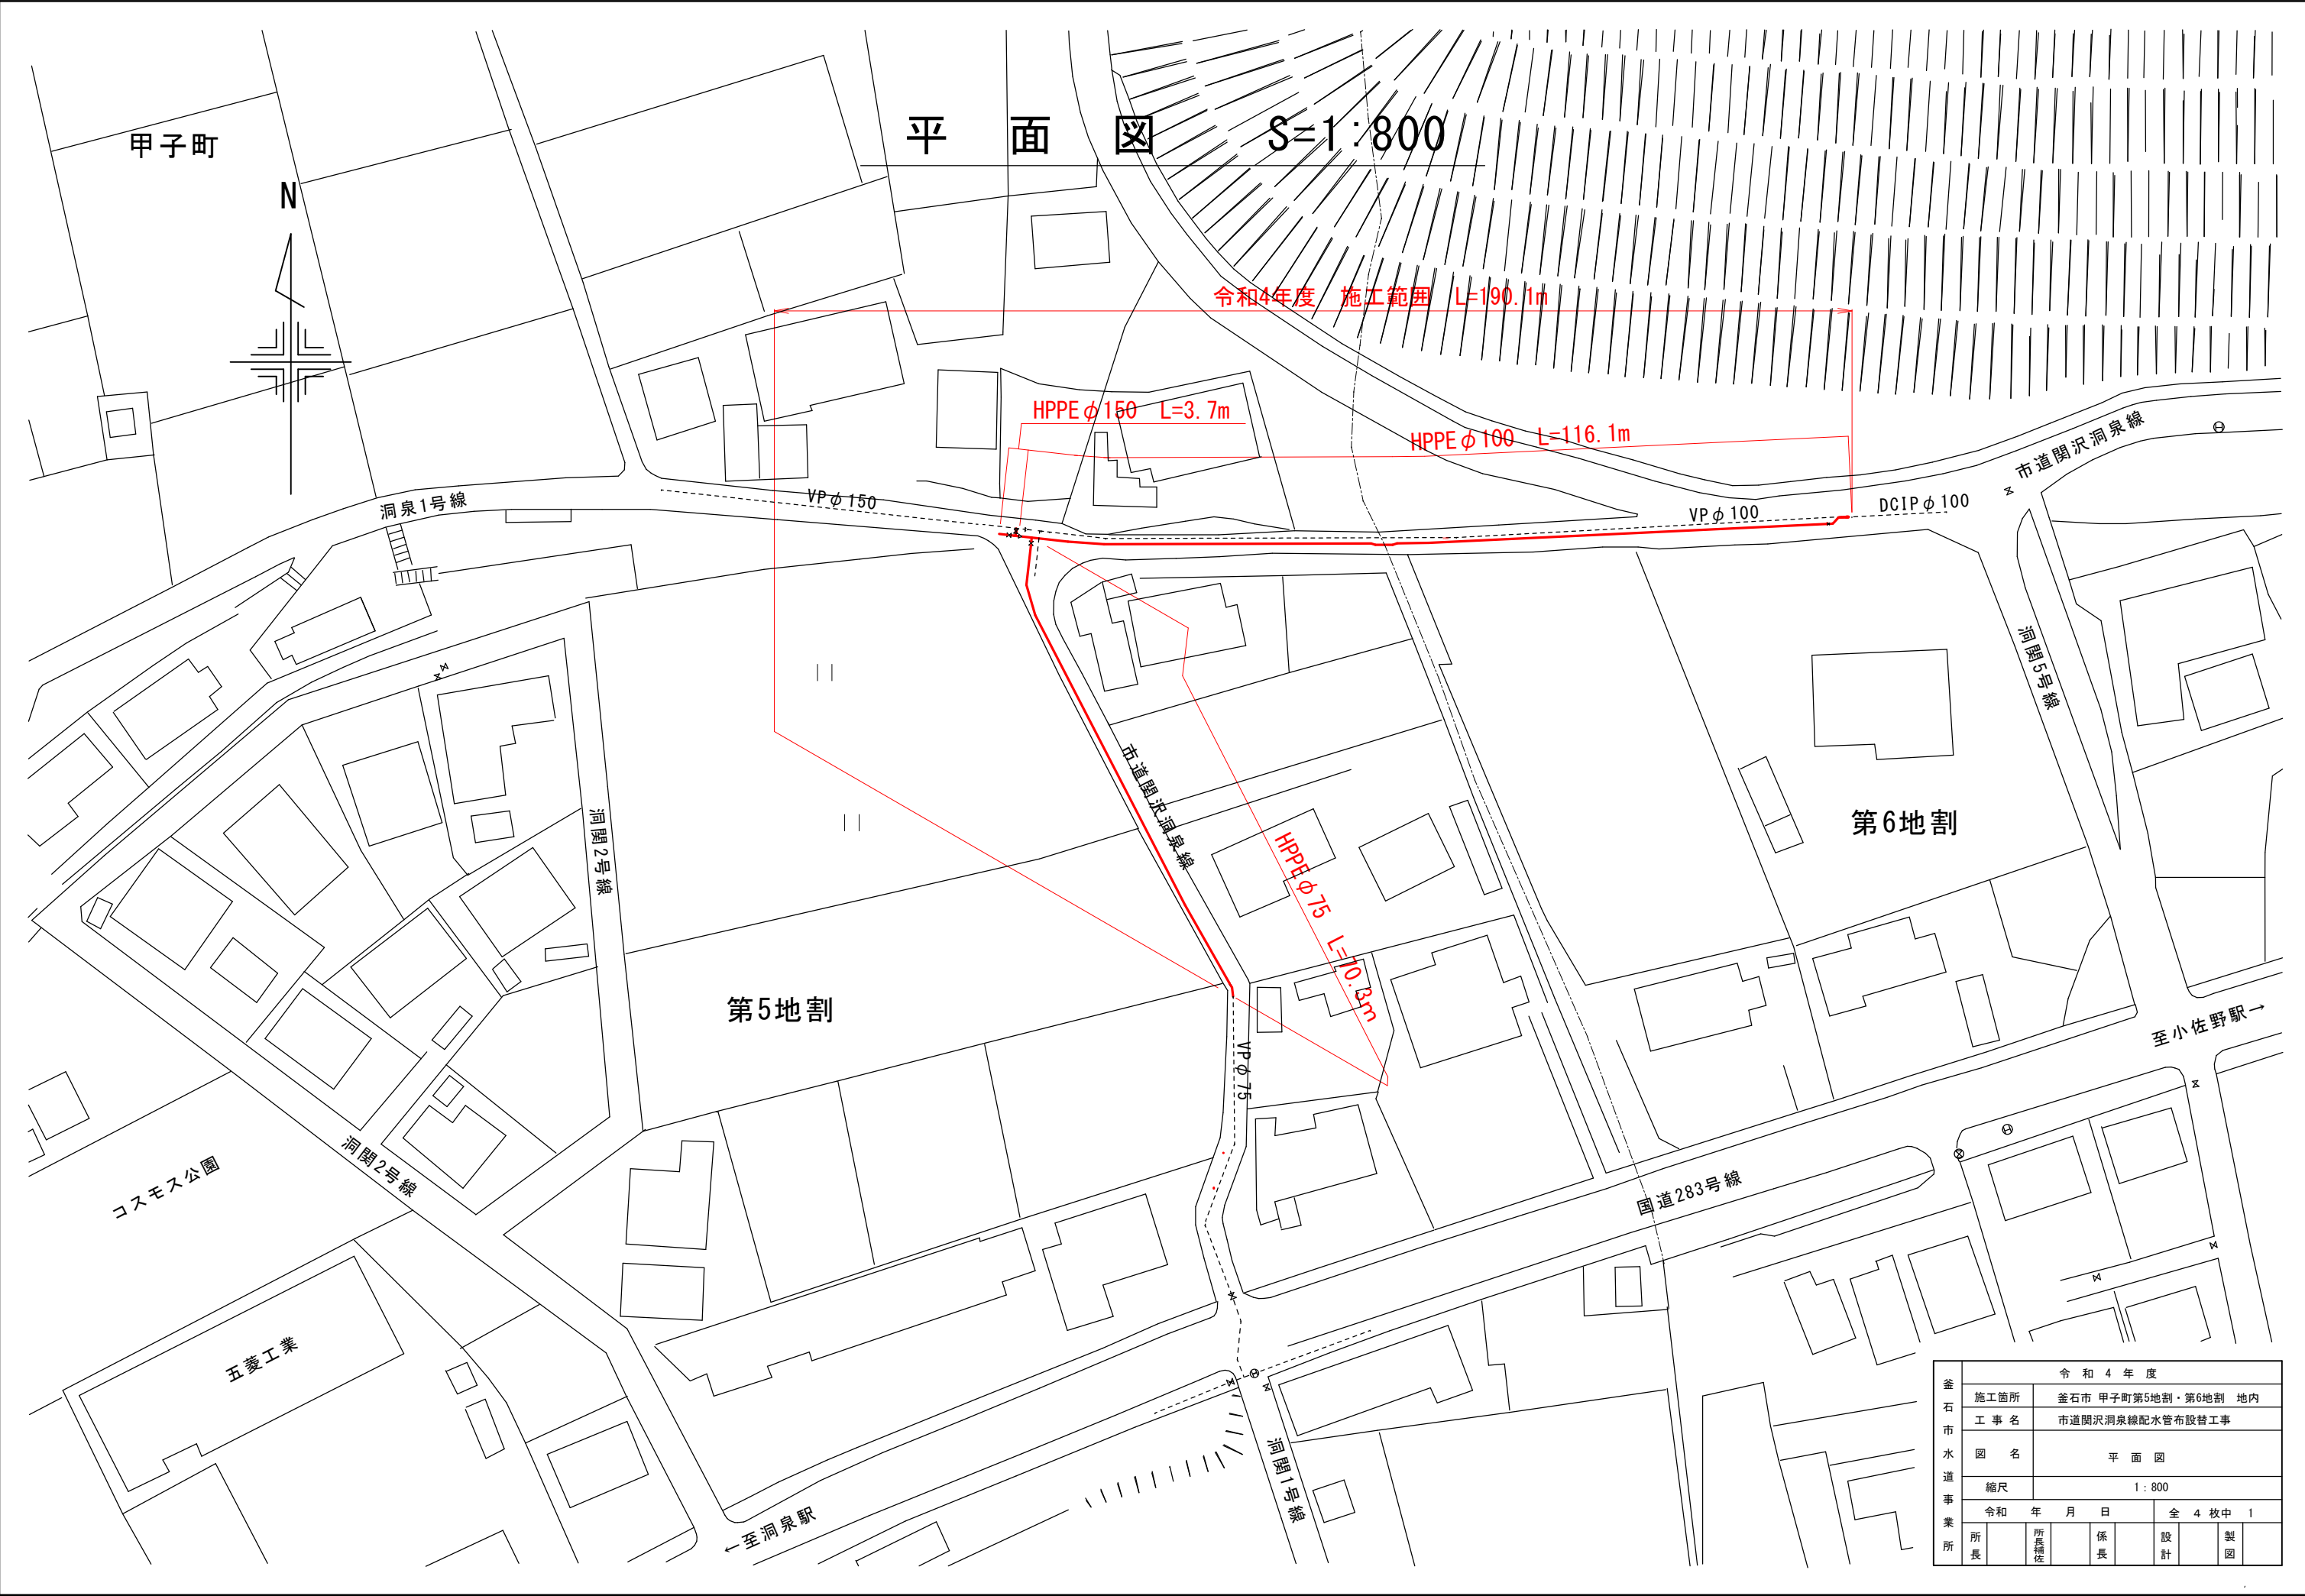





令和4年度						
釜石市水道事業所	釜石市 甲子町第5地割・第6地割 地内					
工事名	市道関沢洞泉線配水管布設替工事					
図名	平面図					
縮尺	1:800					
令和	年	月	日	全 4 枚中 1		
所長	所長補佐	係長	設計	製図		

配 管 図 S=1:f

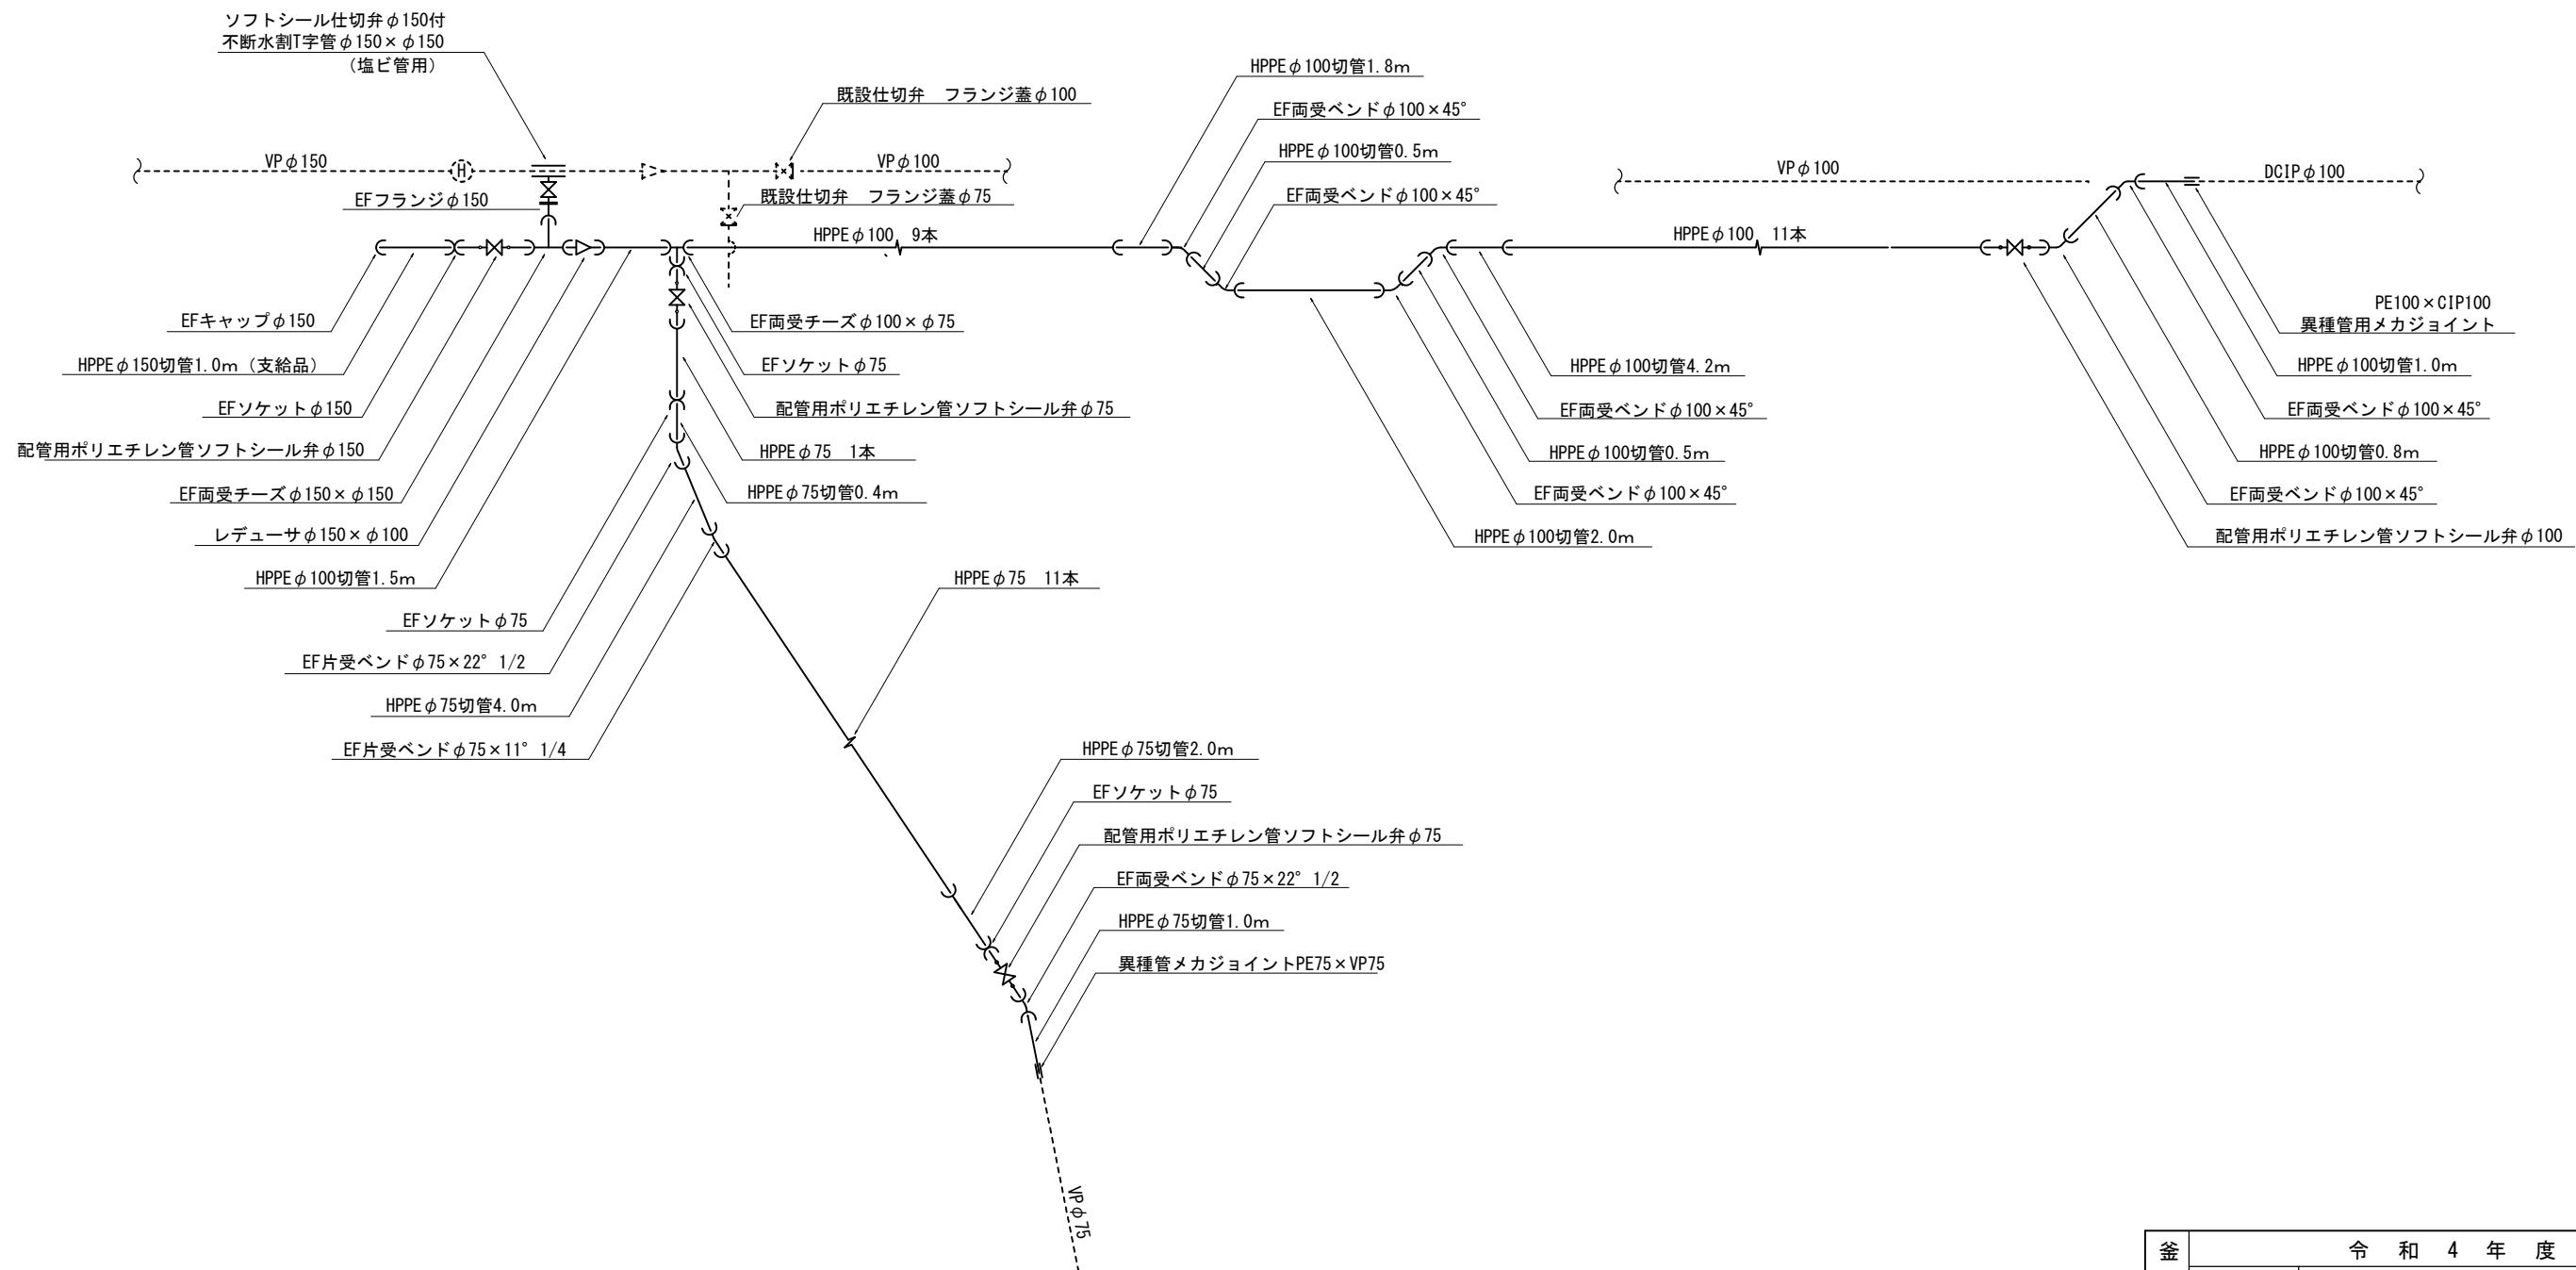


釜 石 市 水 道 事 業 所	令 和 4 年 度							
	施工箇所	釜石市甲子野町第5地割・第6地割地内						
	工 事 名	市道関沢洞泉線配水管布設替工事						
	図 名	配 管 図						
	縮 尺	1 : F						
	令和 4年 月 日				全 4 枚中 2			
	所長		所長補佐		係長		設計	製図

標準掘削断面図

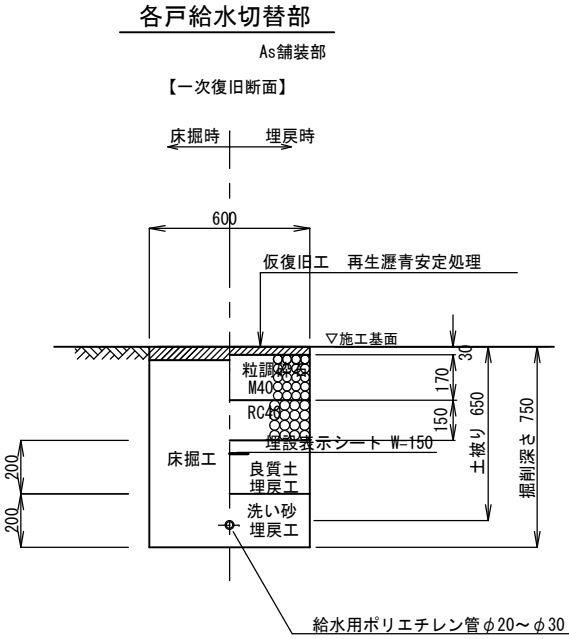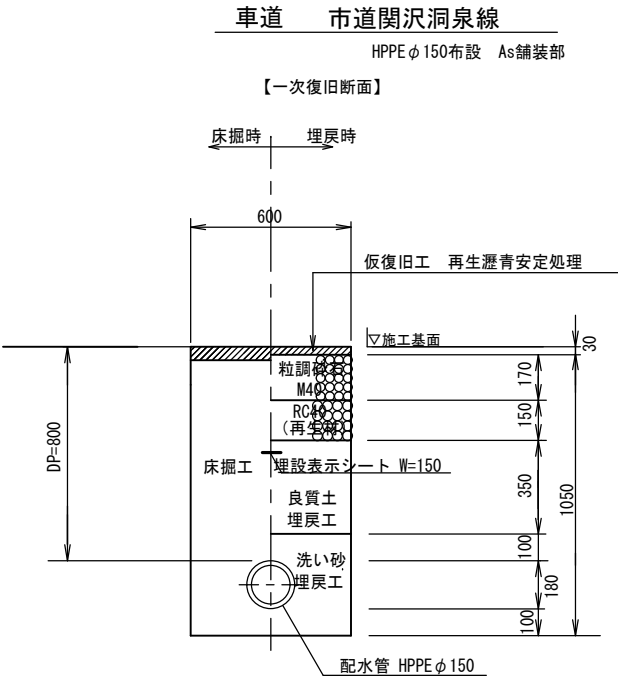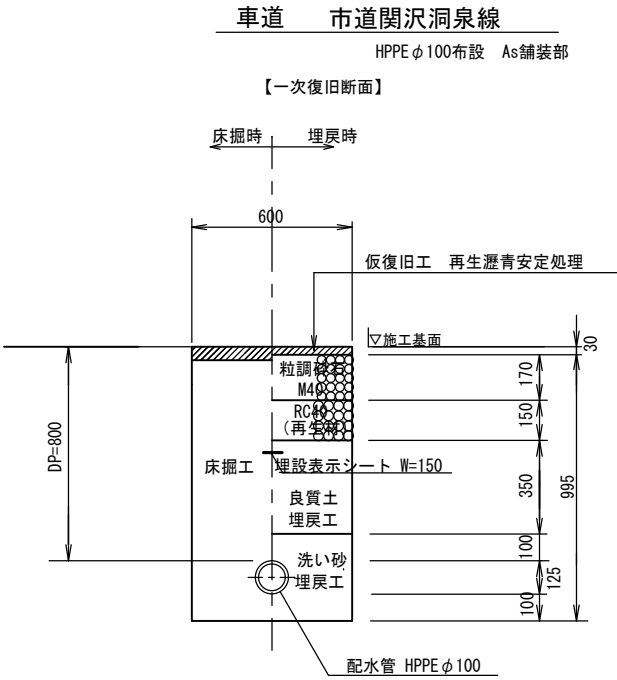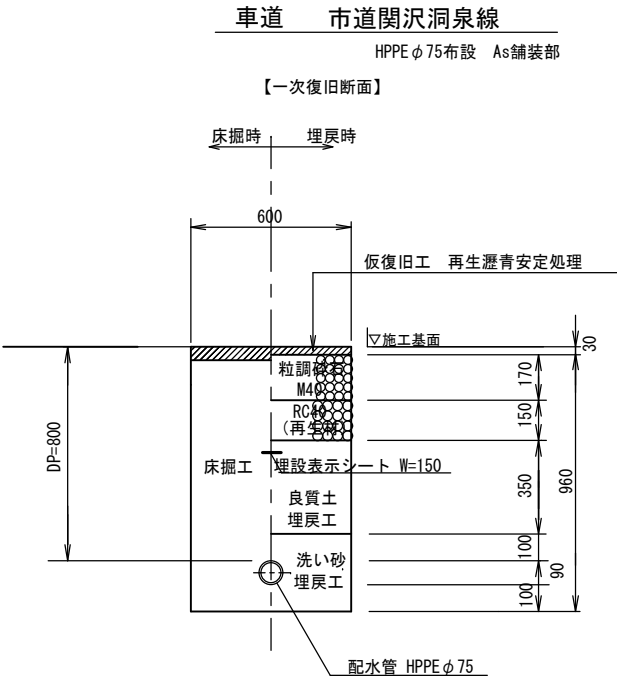

【二次復旧断面】 車道 As舗装部

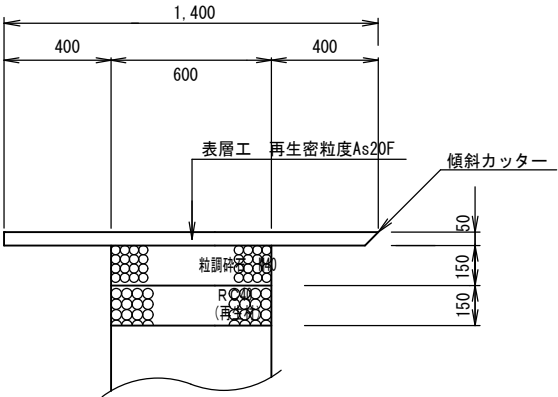


釜石市水道事業所	令和4年度									
	施工箇所		釜石市 甲子町第5地割・第6地割地内							
	工事名		市道関沢洞泉線配水管布設替工事							
	図名		標準断面図							
	縮尺		1:F							
	令和 年 月 日					全 4 枚中 3				
	所長		所長補佐		係長		設計		製図	


水道施設標準図 S=1:10

仕切弁筐設置図

平面図

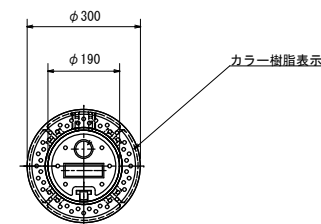


断面図

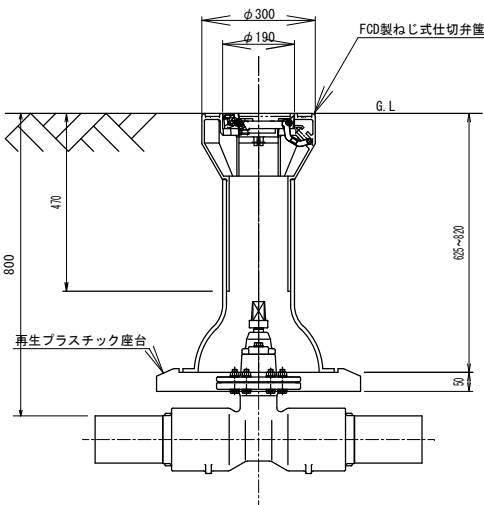


消火栓据付標準図

平面図

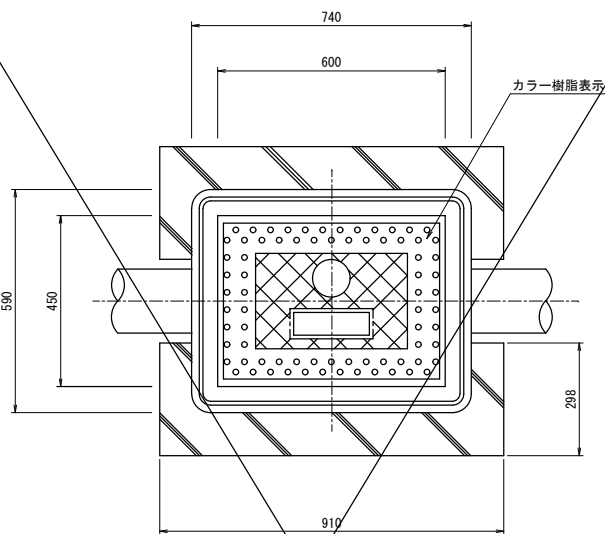

断面図

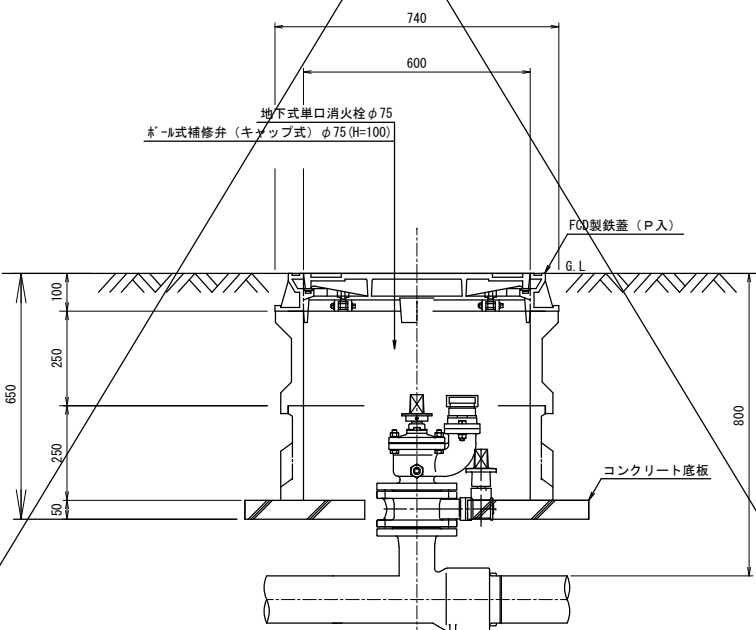

金石市水道事業所	令和4年度						
	施工箇所	金石市甲子町第5地割・第6地割地内					
	工事名	市道関沢洞泉線配水管布設替工事					
	図名	水道施設標準図					
	縮尺	1:10					
	令和 年 月 日				全 4 枚中 4		
	所長		所長補佐		係長		設計製図