



令和5年度 鵜住居地区施設再編事業に伴う工事用道路整備工事（単独）位置図



起点狀況写真


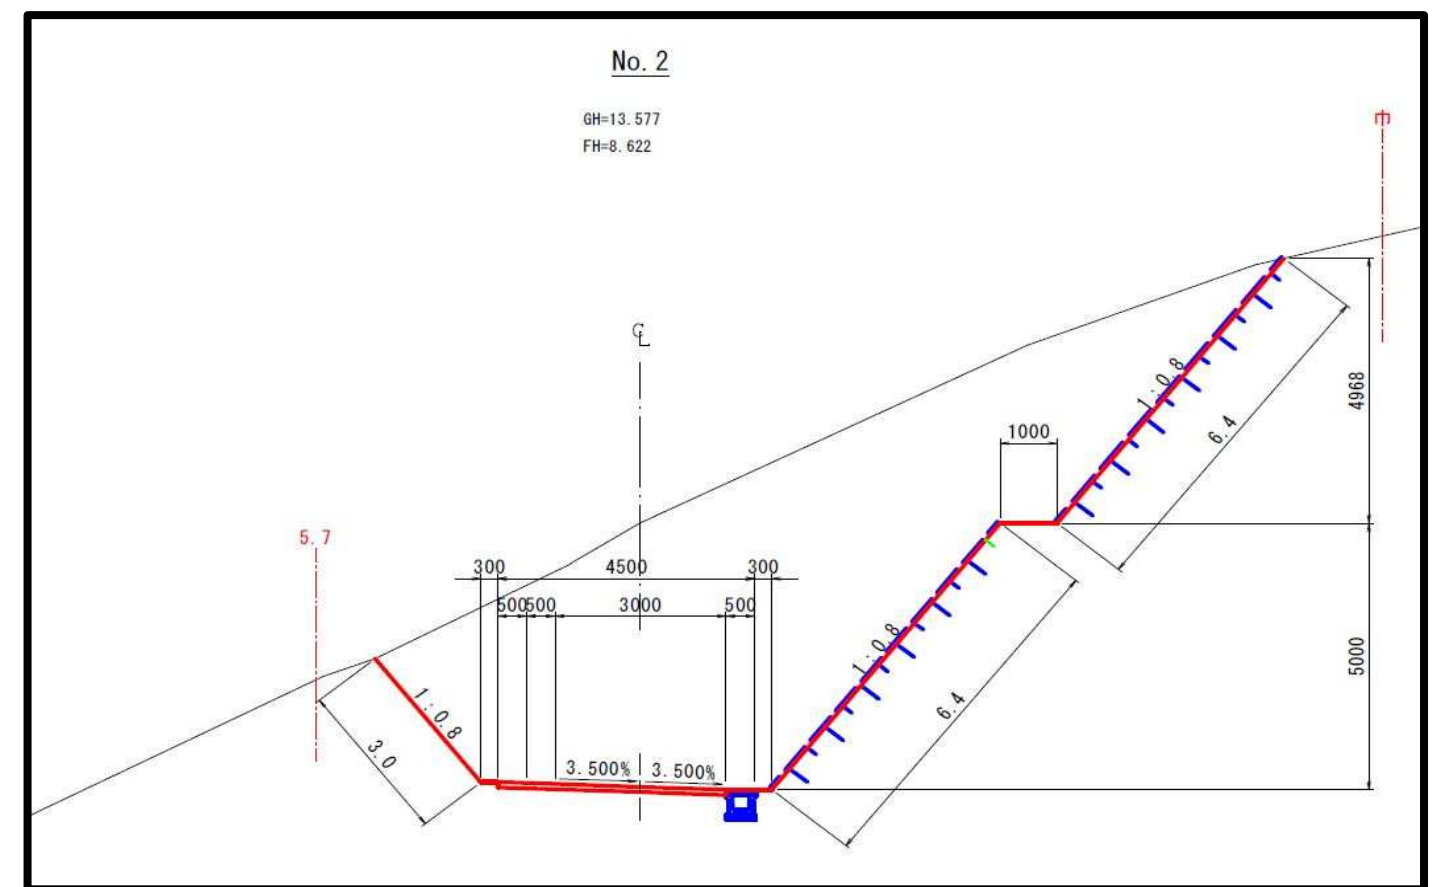


全体 概略平面図

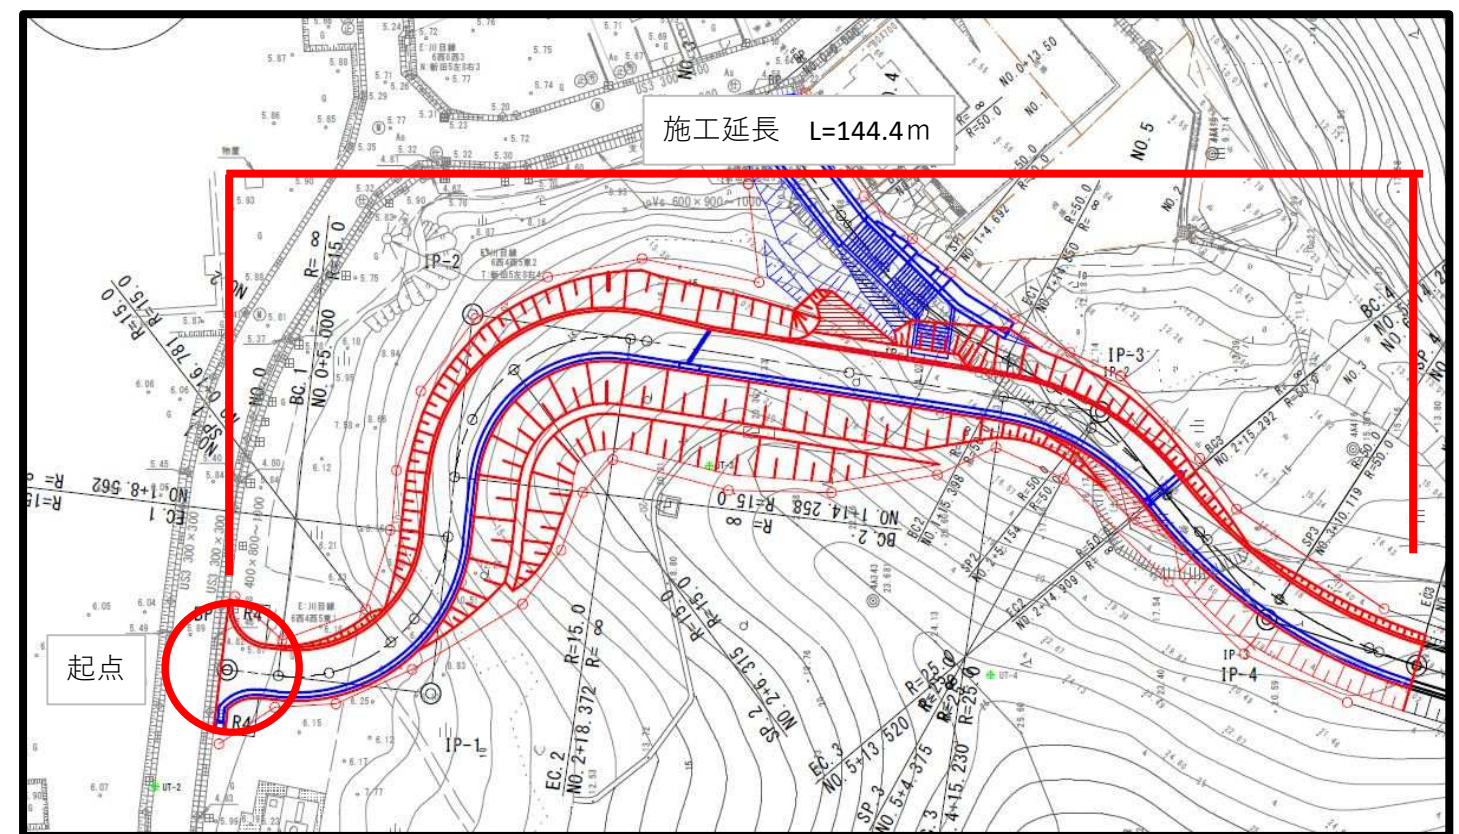

付替え工事用道路平面図

S=1:500(A1)1:1000(A3)

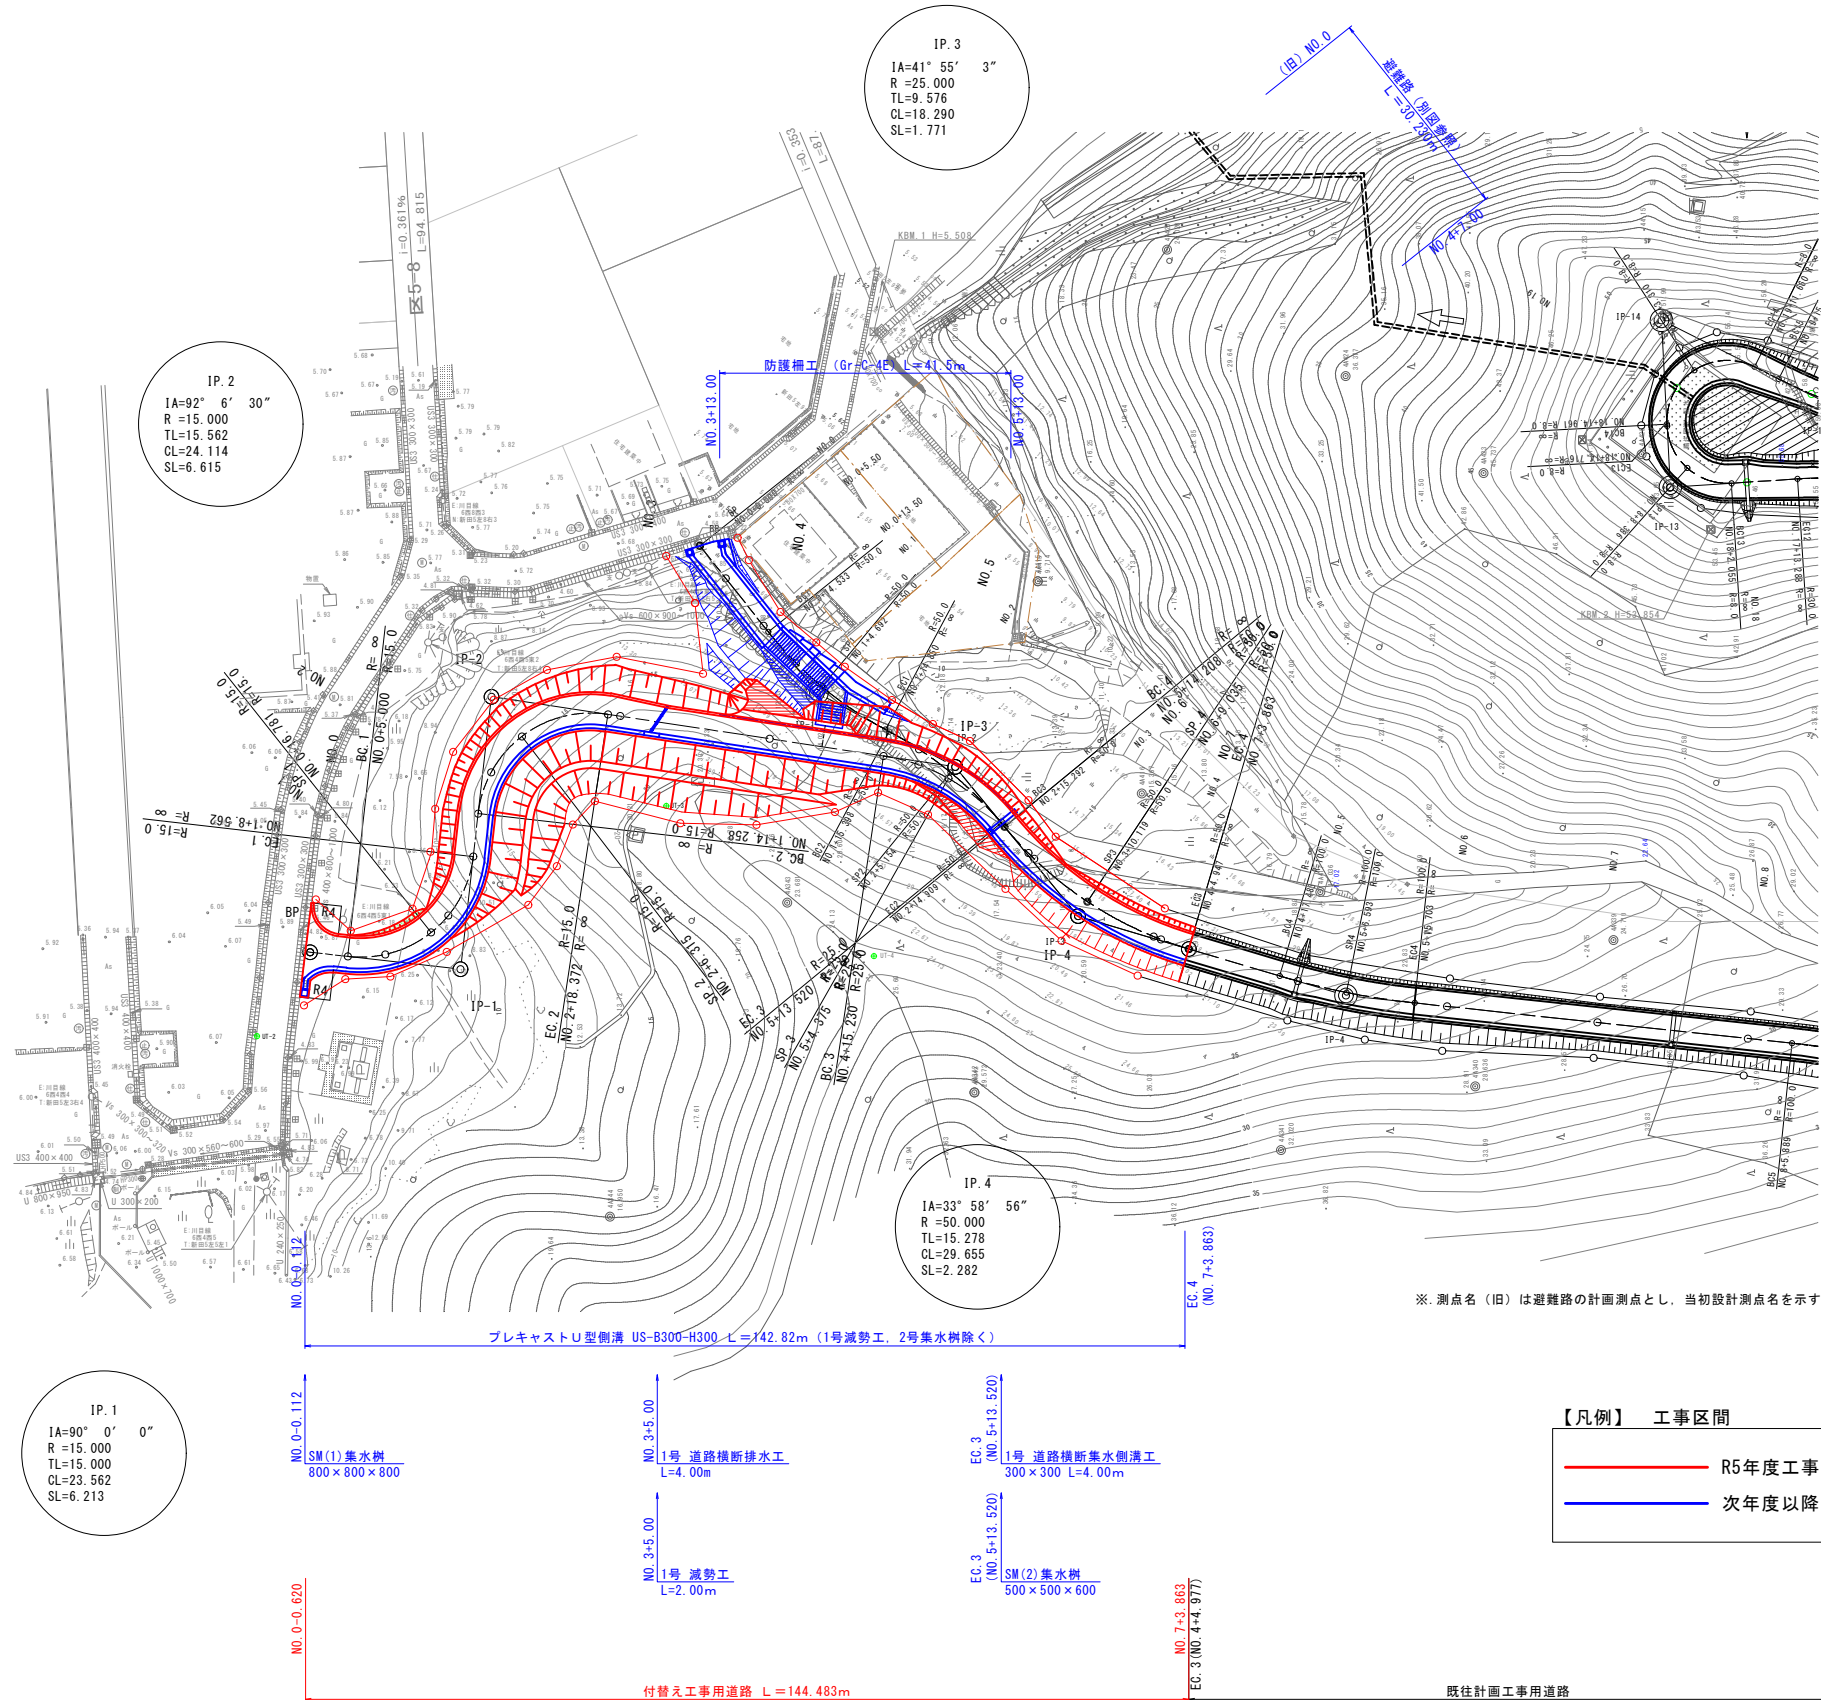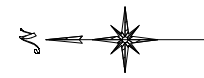

【凡例】 工事区間


- R5年度工事対象
- 次年度以降工事対象

基準点座標値		
測点	X	Y
UT-2	-73861.343	90437.144
UT-3	-73915.420	90467.592
UT-4	-73942.876	90447.754

監 施 工 所 長	令和5年度				
	金石市 難住居町				
	難住居地区施設整備事業に伴う工事用道路整備工事 (単独)				
	付替え工事用道路平面図				
	縮尺 S=1:500				
業 所	令和	年	月	日	全 11 枚中 1
	所長	所長	係長	設計	製図

付替え工事用道路縦断図

V=1：100 H=1：500 (A1)
V=1：200 H=1：1000 (A3)

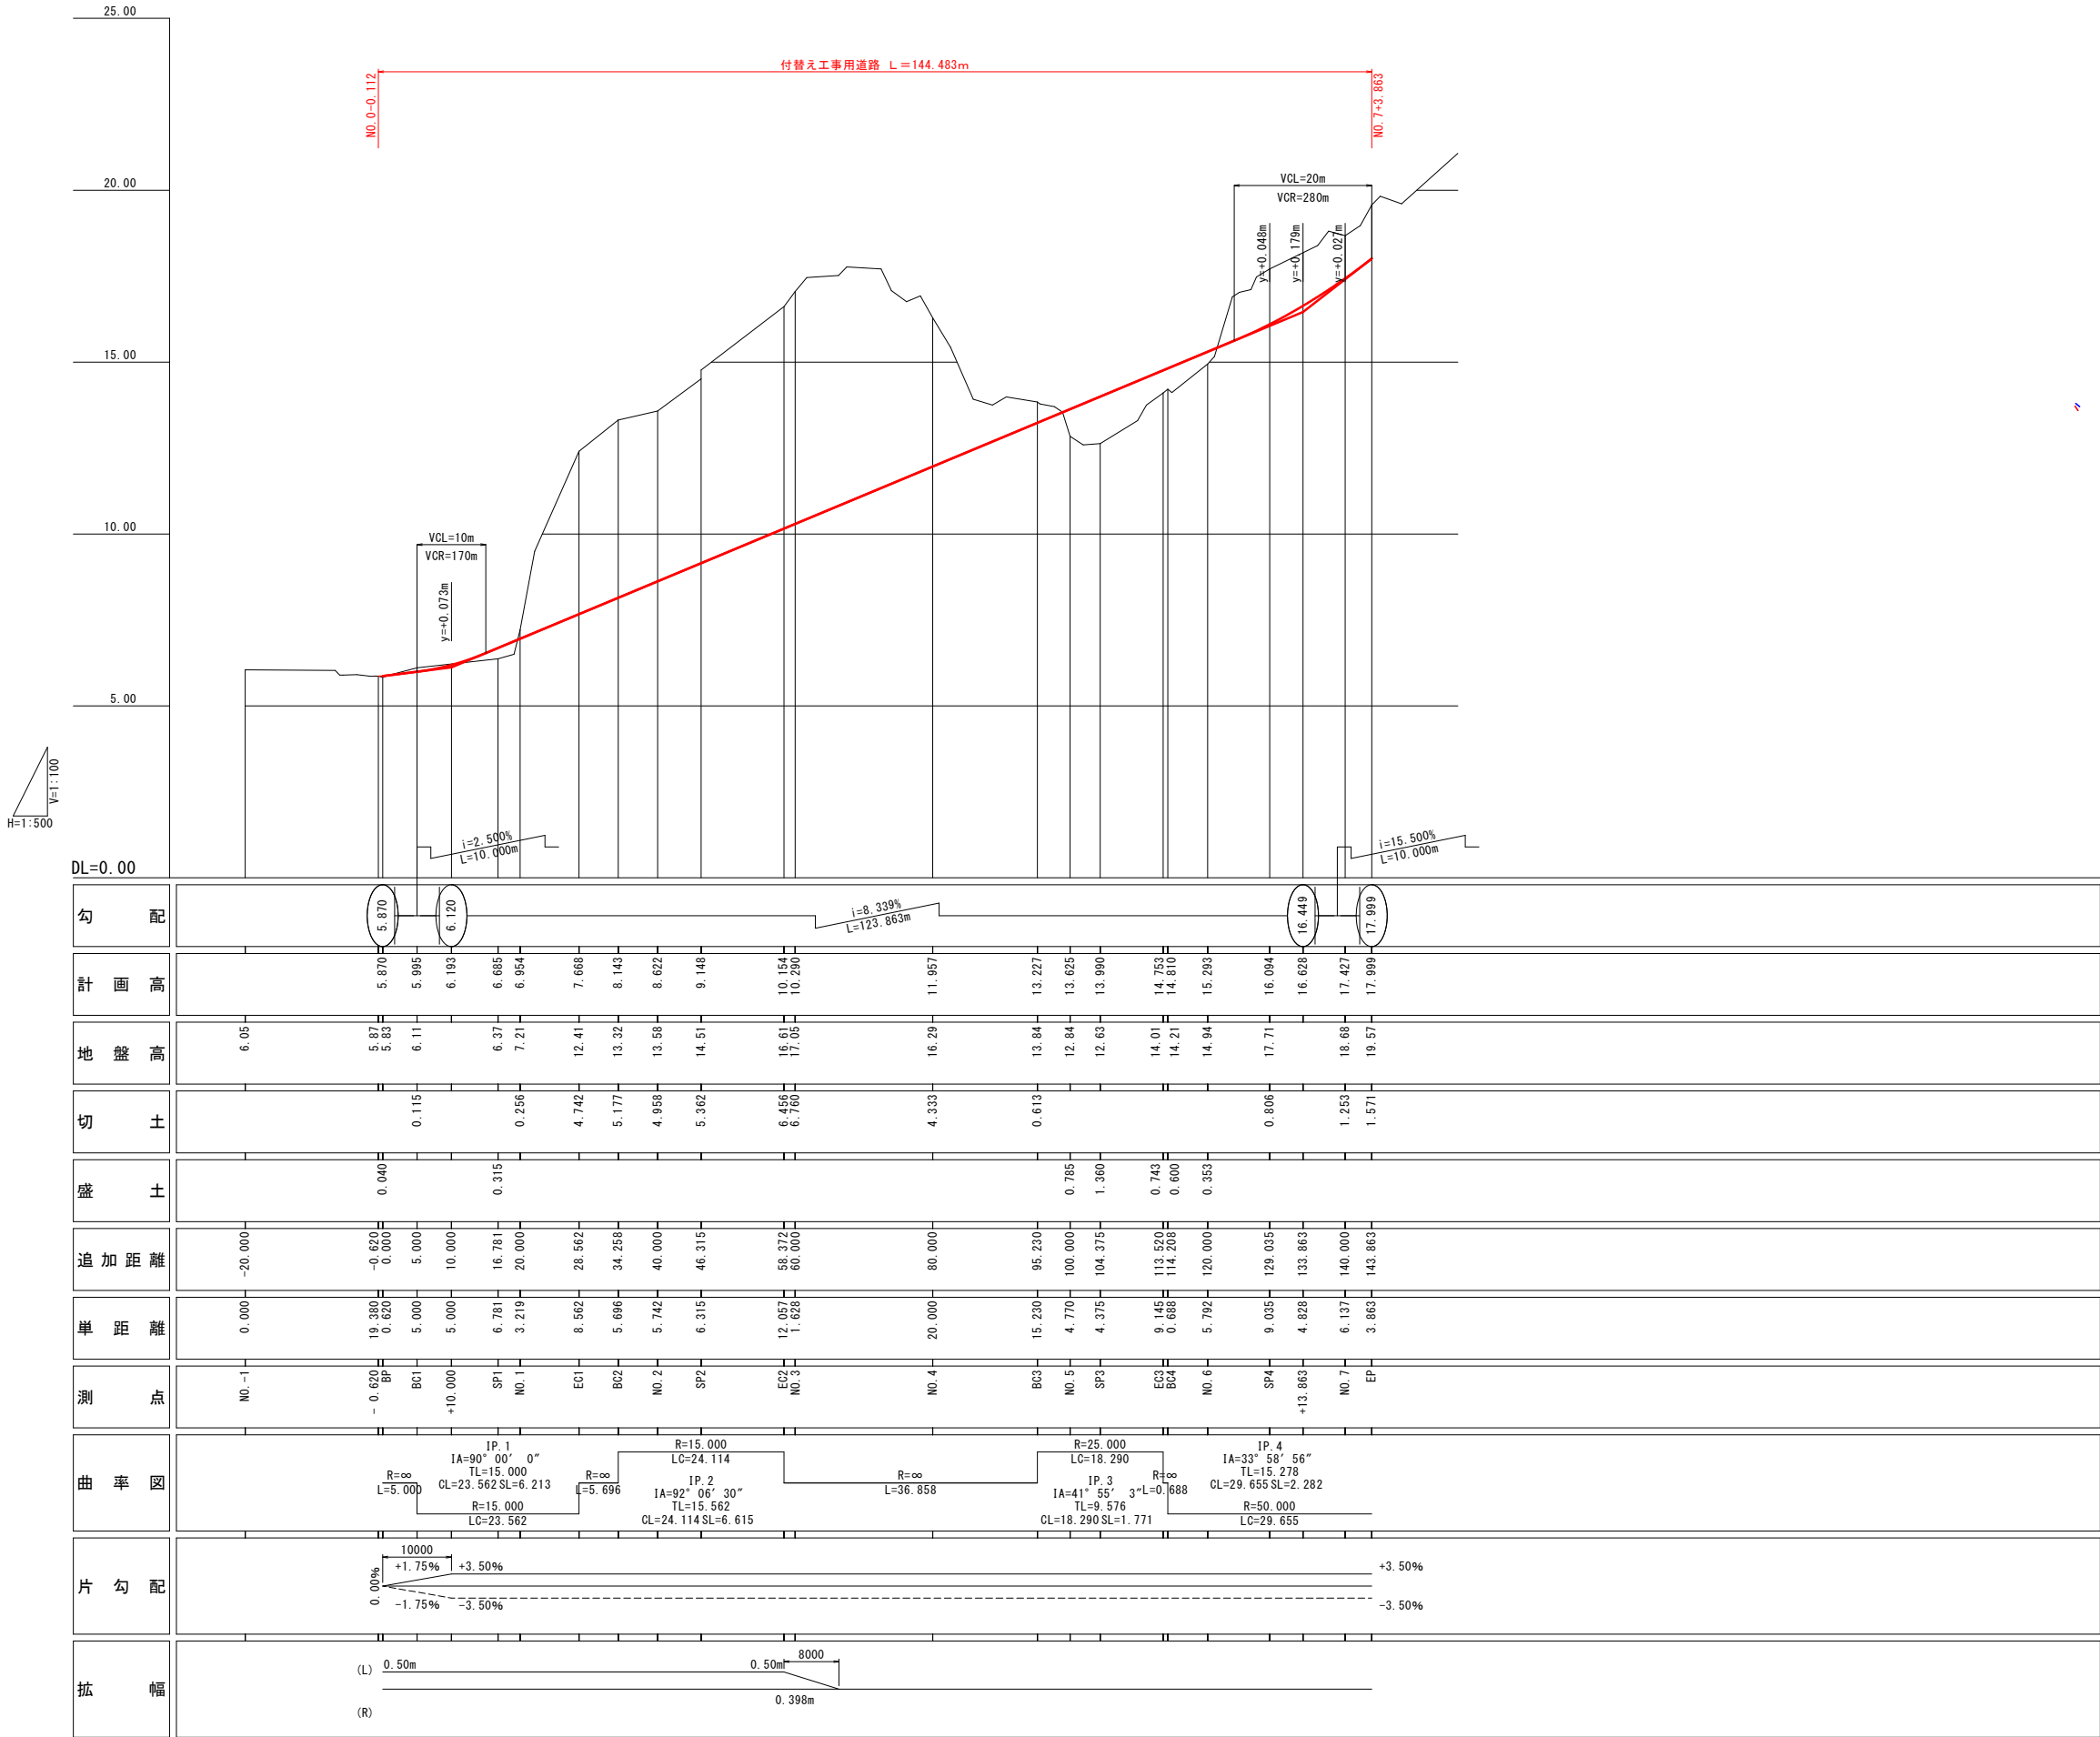

【凡例】 工事区間


— R5年度工事対象
— 次年度以降工事対象

釜石市水道事業所	令和5年度				
	施工箇所	釜石市 鶴住居町			
	工事名	鶴住居地区施設再編事業に伴う工事用道路整備工事（単独）			
	図名	付替え工事用道路縦断図			
	縮尺	V=1：100 H=1：500			
事業所	令和5年	月	日	全11枚中	2
	所長	所長補佐	係長	設計	製図

標準断面図


S = 1 : 50

工事用道路

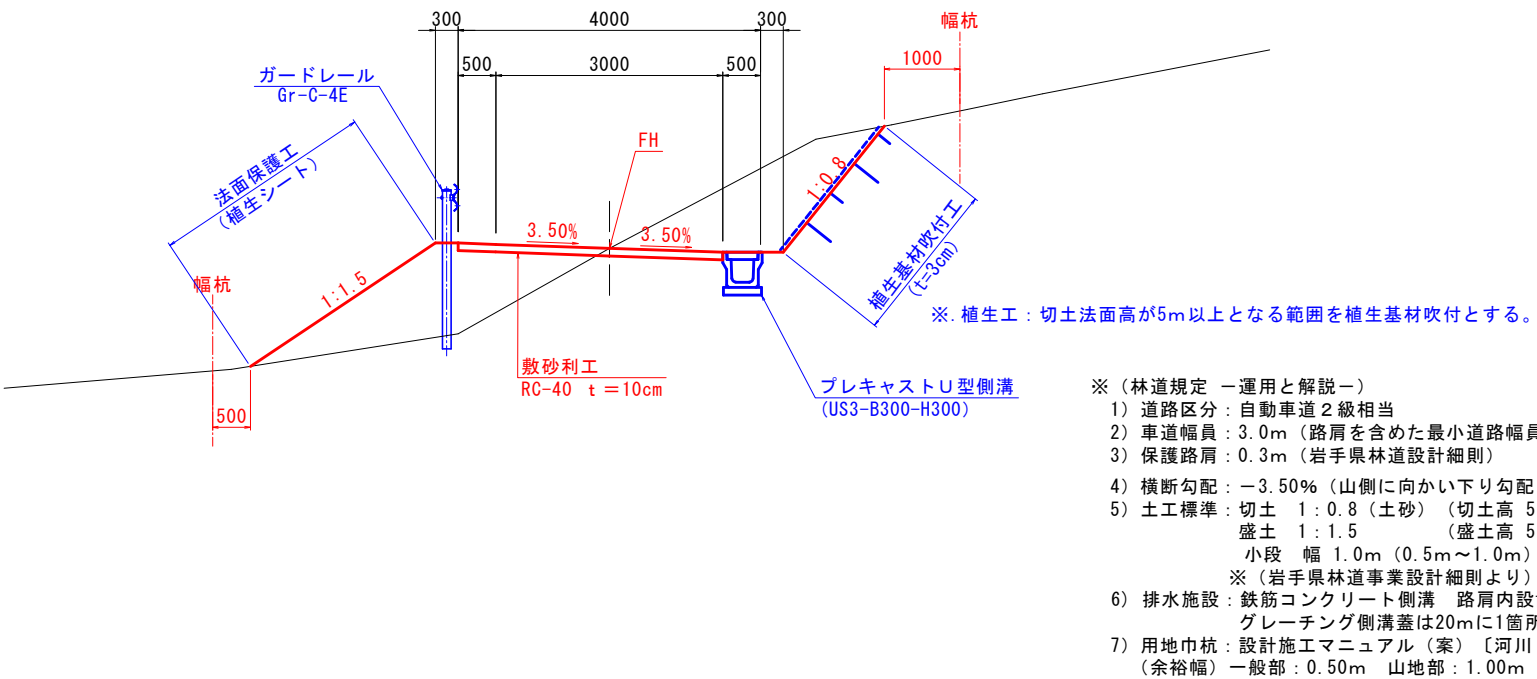

植生基材吹付標準断面図




S = 1 : 20

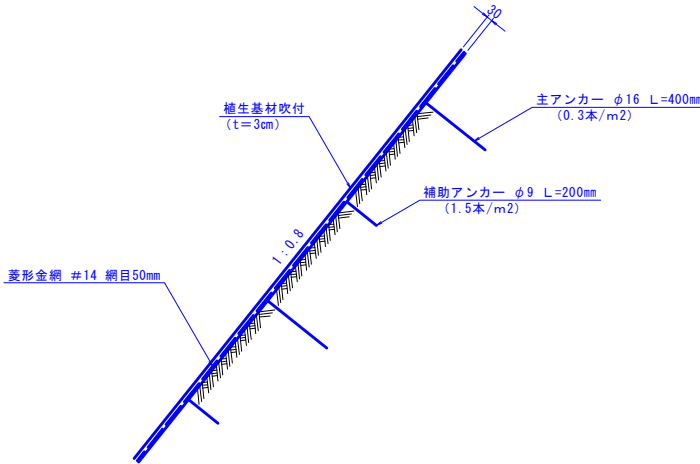

【凡例】 工事区間

- R5年度工事対象
- 次年度以降工事対象




釜石市水道事業所	施工箇所	令和5年度				
	工事名	釜石市 雫住居町 雫住居地区施設再編事業に伴う工事用道路整備工事 (単独)				
	図名	標準断面図				
	縮尺	S=1:50				
	令和5年	月	日	全11枚中	3	
業所	所長	所長補佐	係長	設計	製図	

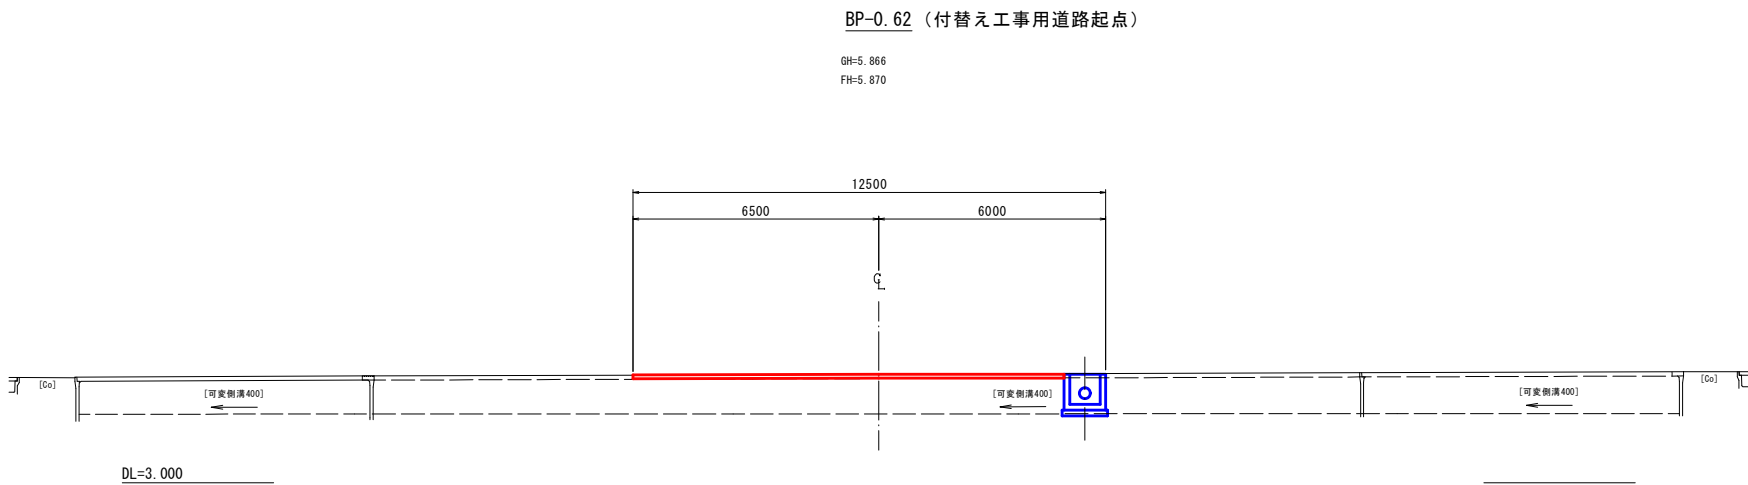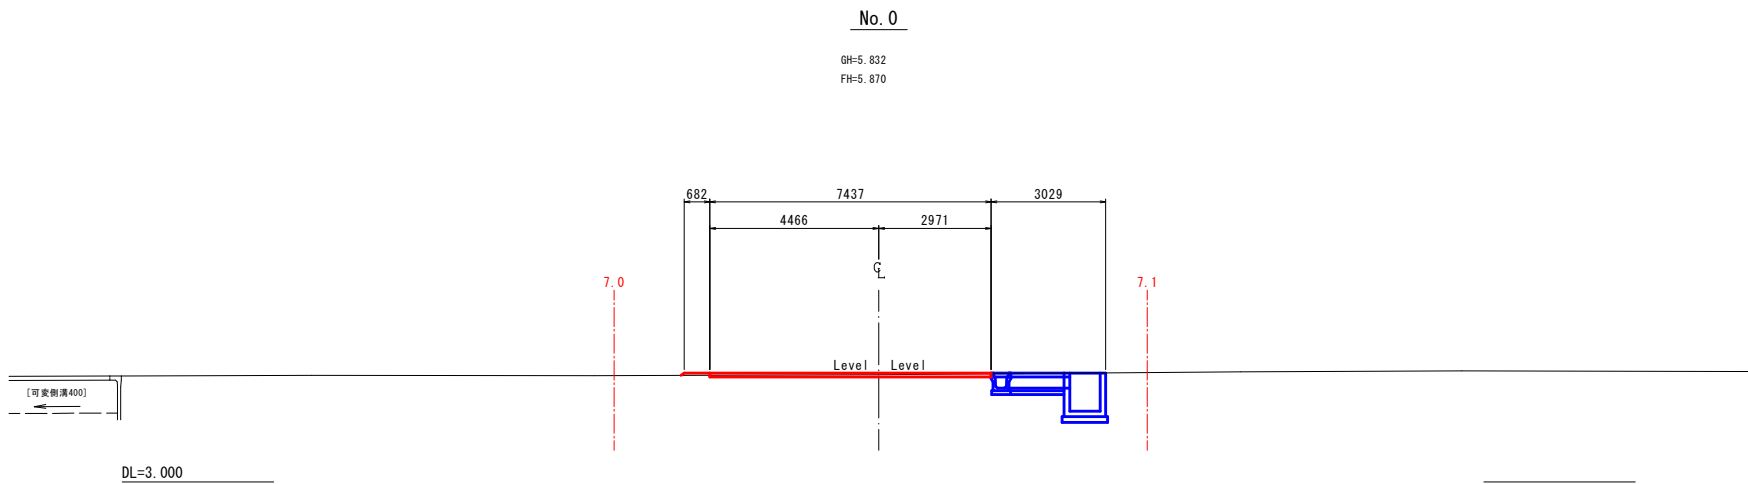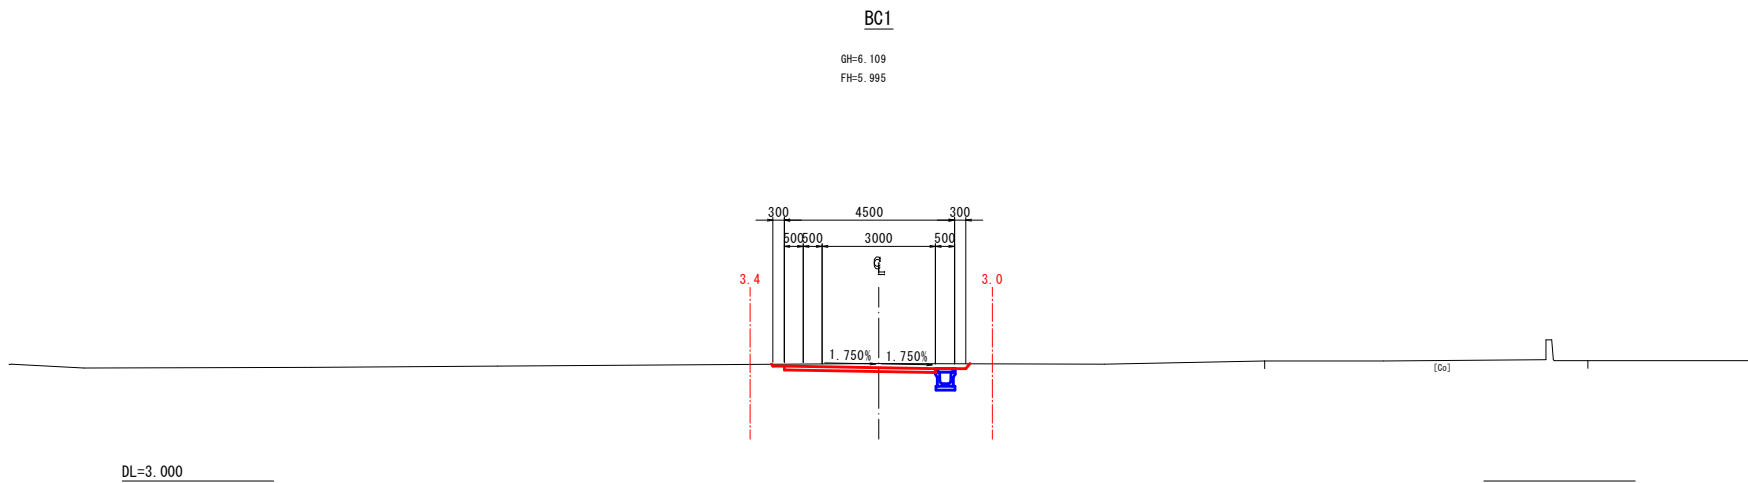

【凡例】 工事区間

—	R5年度工事対象
—	次年度以降工事対象


釜石市水道事業所	令和5年度				
	施工箇所	釜石市 鶴住居町			
	工事名	鶴住居地区施設再編事業に伴う工専用道路整備工事（単独）			
	図名	付替え道路横断面図-1			
	縮尺	S=1:100			
事業所	令和	年	月	日	全11枚中4
	所長	所長補佐	係長	設計	製図

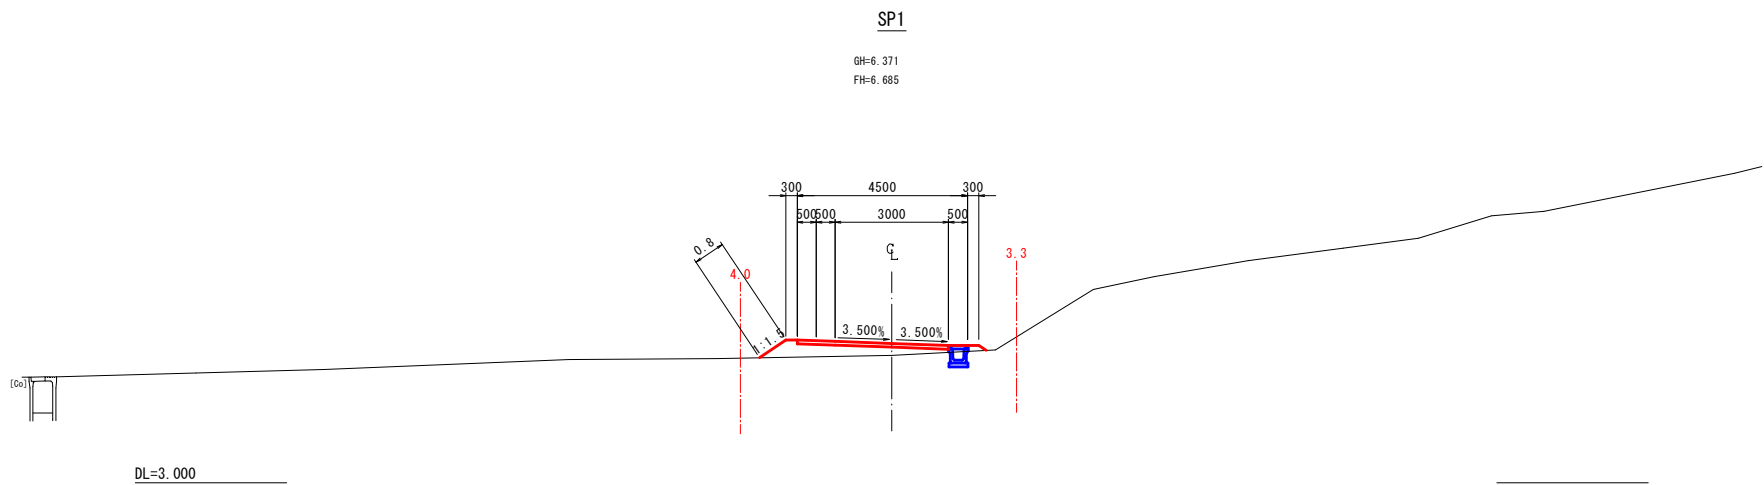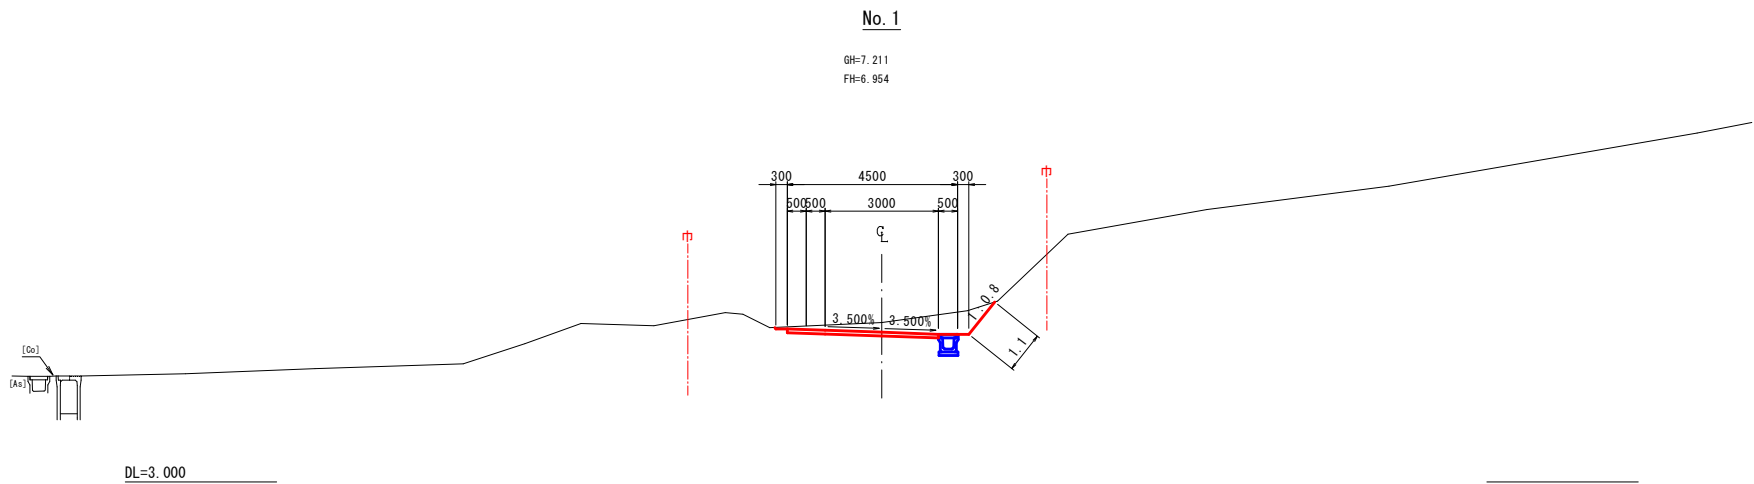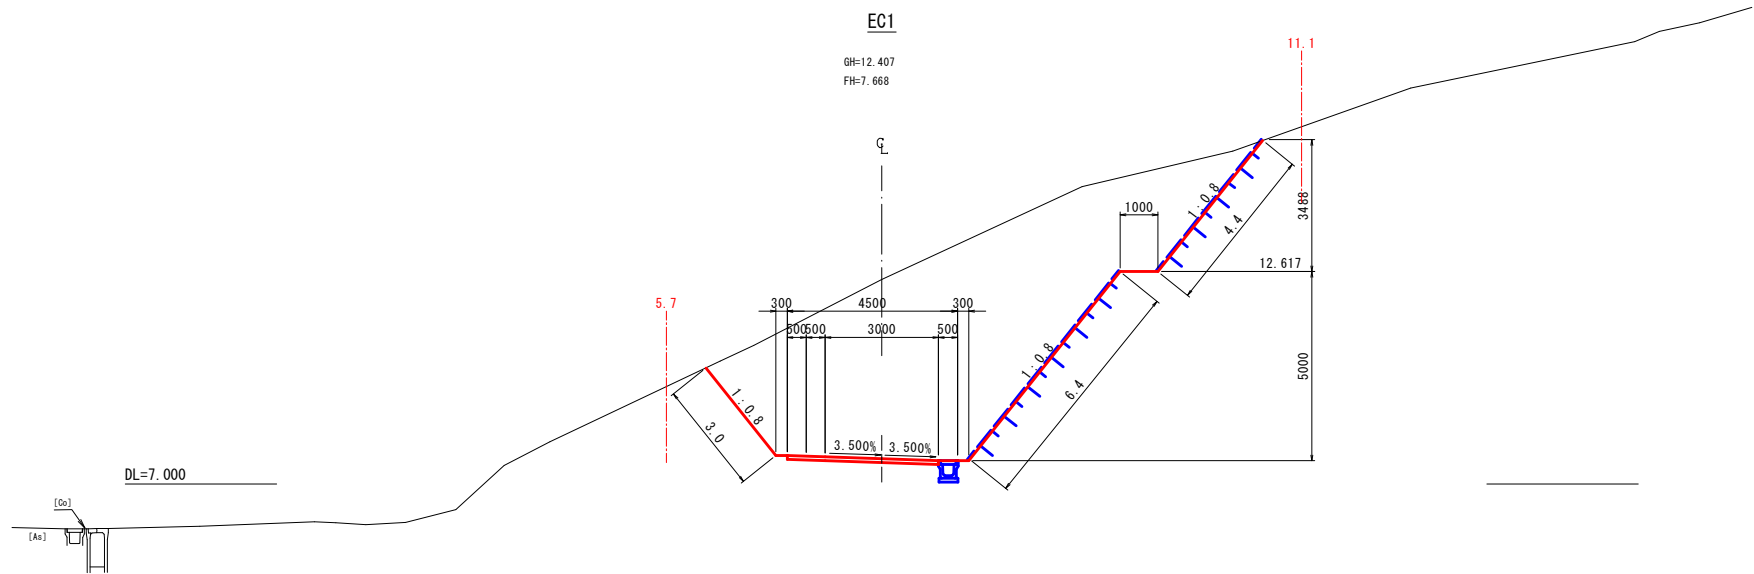

【凡例】 工事区間




- R5年度工事対象
- 次年度以降工事対象

釜石市水道事業所	令和5年度				
	施工箇所	釜石市 鶏住居町			
	工事名	鶏住居地区施設再編事業に伴う工専用道路整備工事（単独）			
	図名	付替え道路横断面-2			
	縮尺	S=1:100			
事業所	令和	年	月	日	全 11 枚 中 5
	所長	所長補佐	係長	設計	製図

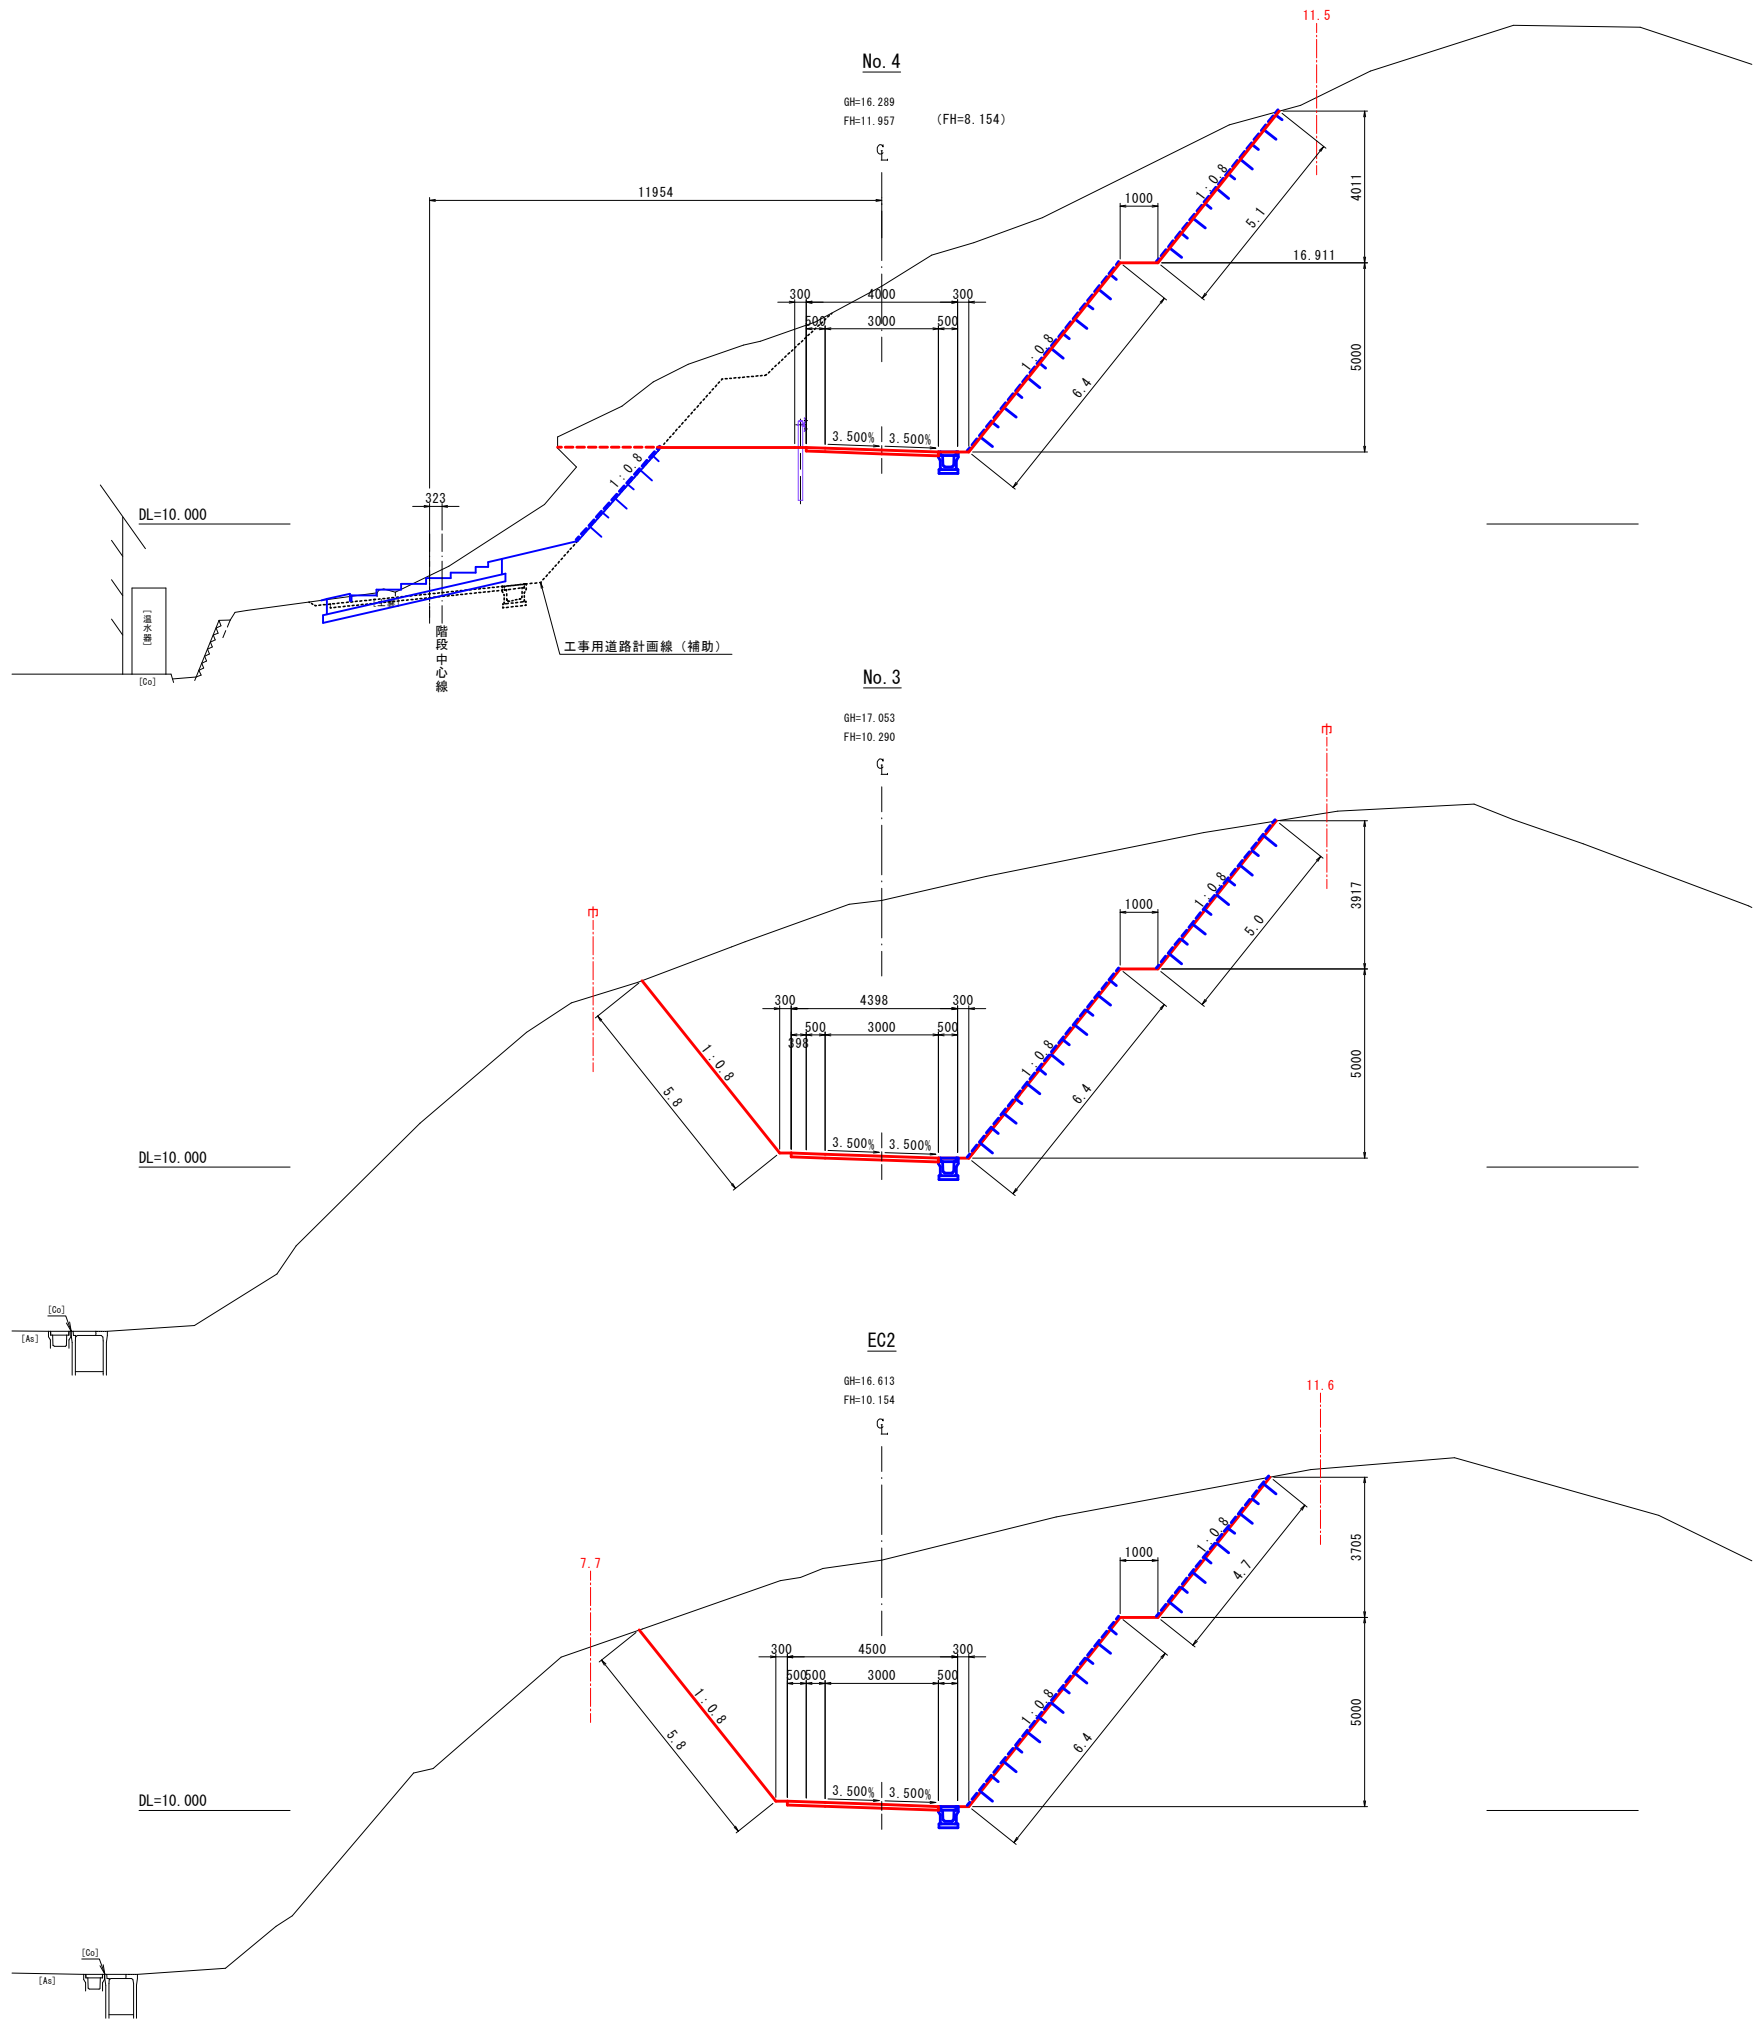

【凡例】 工事区間	
—	R5年度工事対象
—	次年度以降工事対象


釜石市水道事業所	令和5年度					
	施工箇所	釜石市 鶴住居町				
	工事名	鶴住居地区施設再編事業に伴う工専用道路整備工事（単独）				
	図名	付替え道路横断面-4				
	縮尺	S=1:100				
事業所	令和	年	月	日	全 11 枚 中	7
	所長	所長補佐	係長	設計	製図	

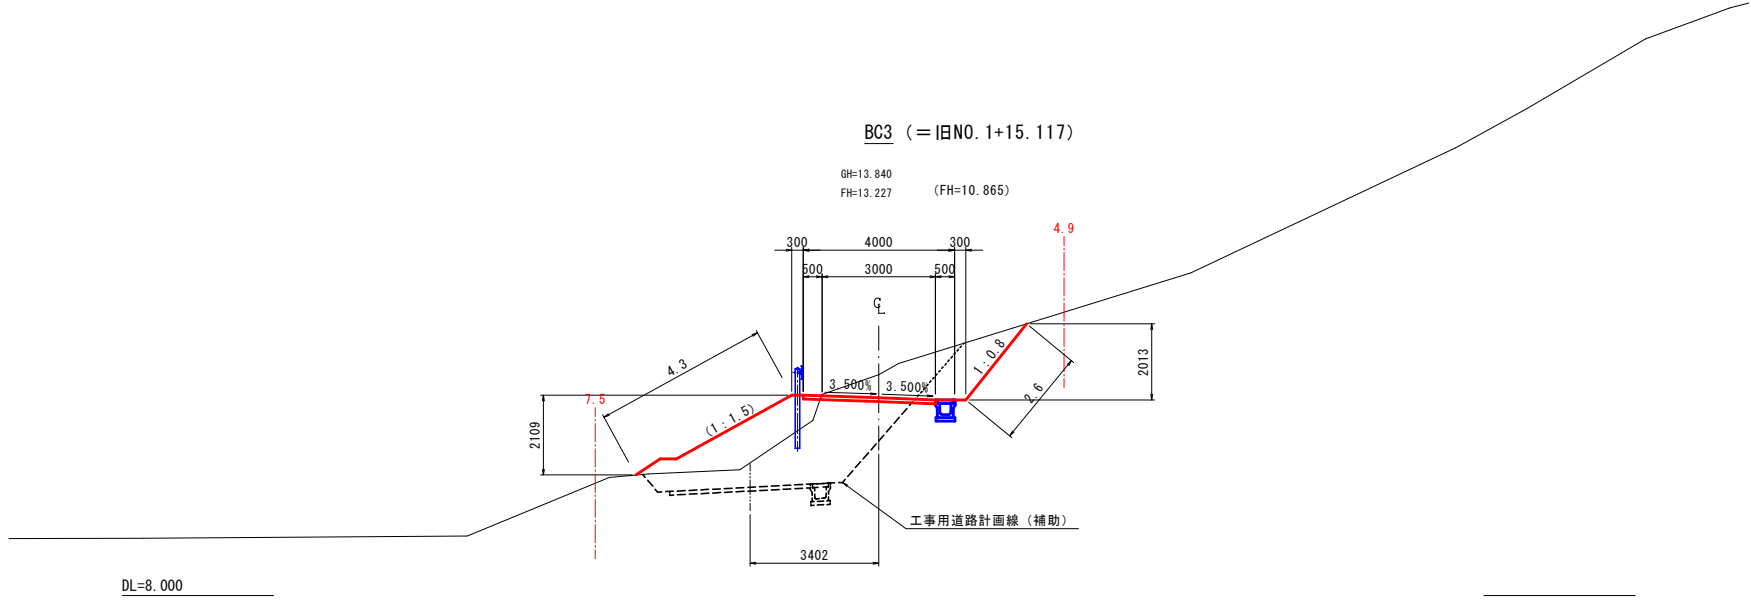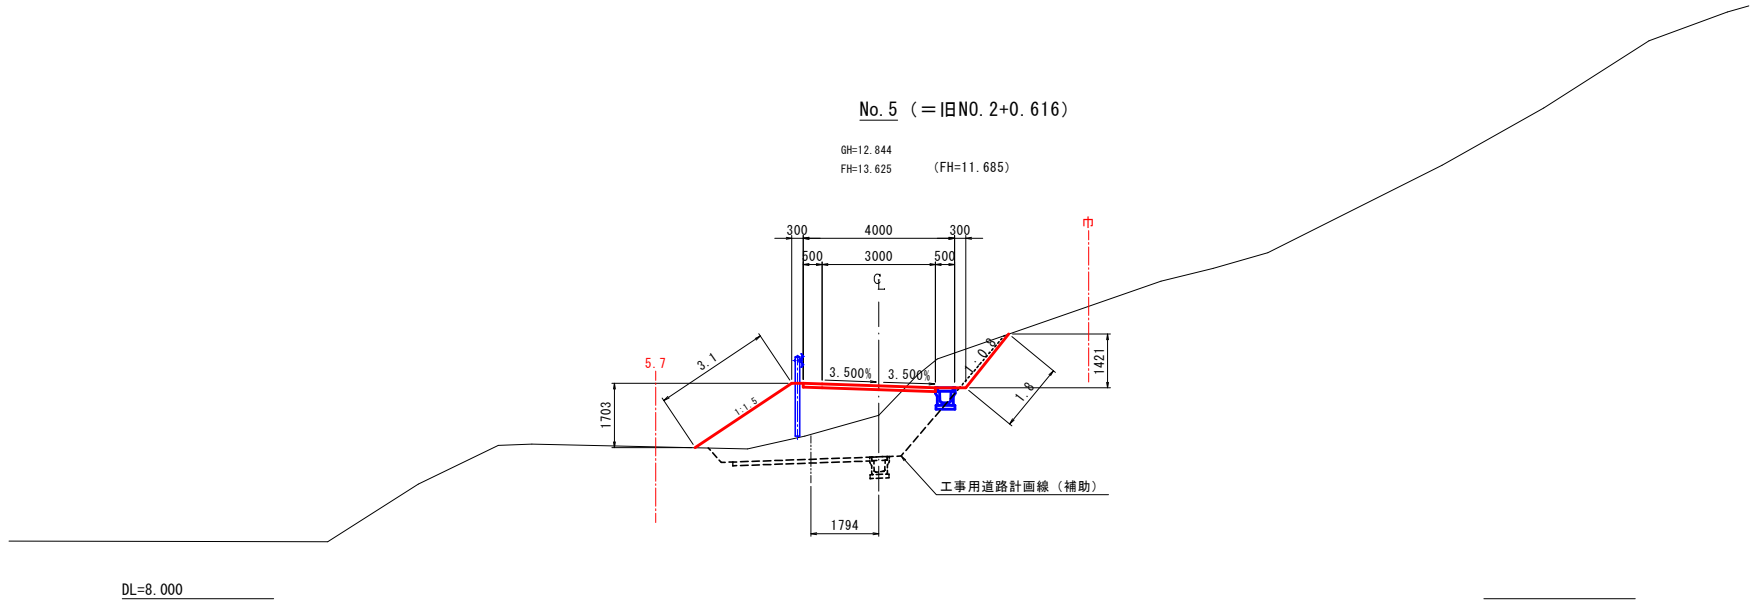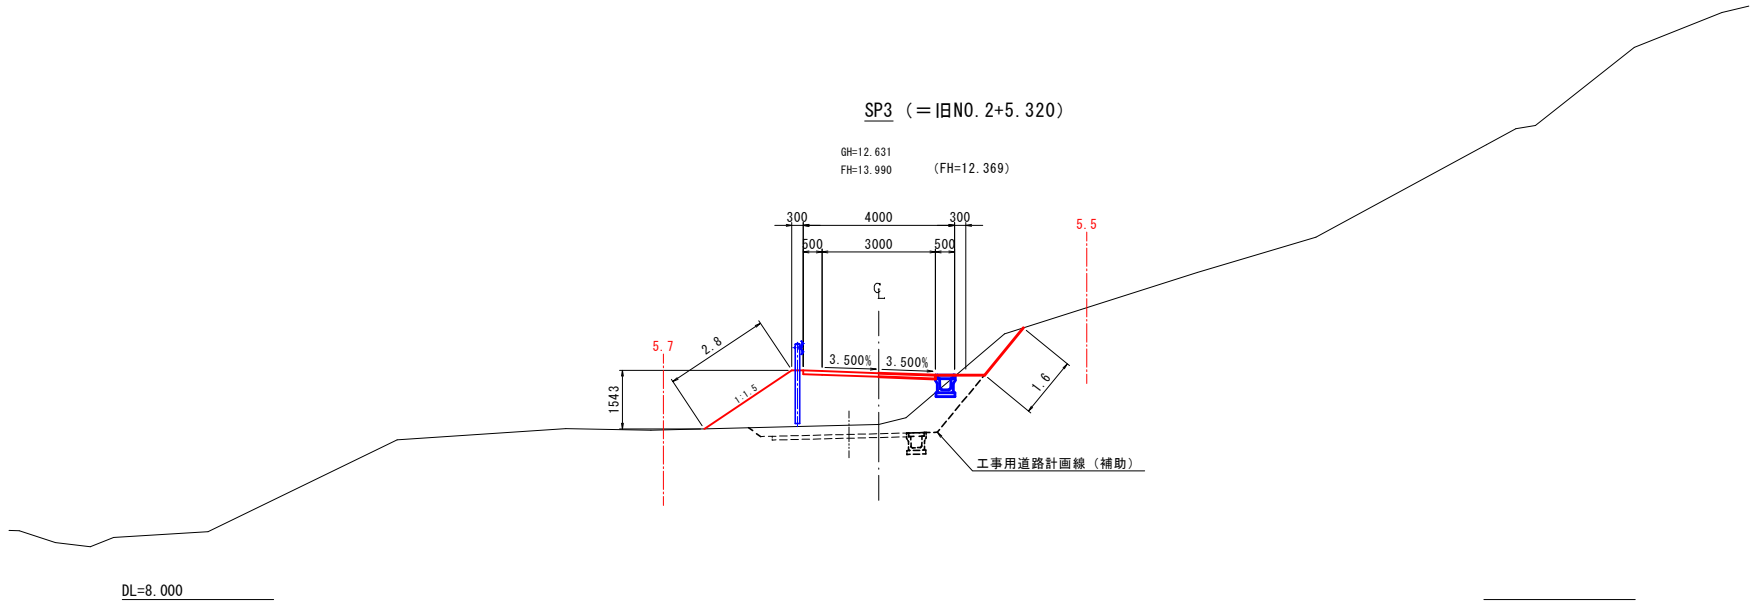




【凡例】 工事区間

—	R5年度工事対象
—	次年度以降工事対象

釜石市水道事業所	令和5年度					
施工箇所	釜石市 鶴住居町					
工事名	鶴住居地区施設再編事業に伴う工事用道路整備工事 (単独)					
図名	付替え道路横断面-5					
縮尺	S=1:100					
令和5年11月8日	全11枚中8					
所長	所長補佐	係長	設計	製図		

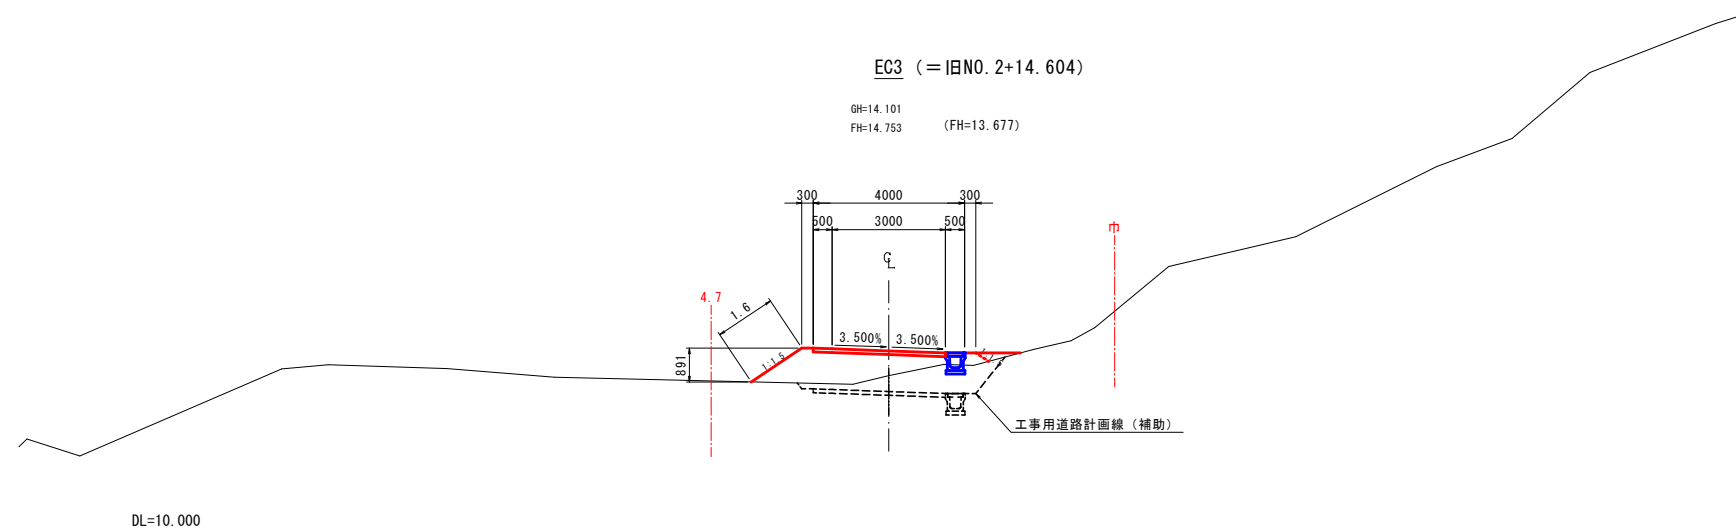

金	令和 5 年度				
石	施工箇所	金石市 鞍住居町			
市	工事名	鞍住居地区道路改善事業に伴う工事用道路整備工事（単独）			
水	図 名	付替え道路横断図-6			
道	縮 尺	S=1:100			
事	令和	年	月	日	全 11 枚中 9
業	所長	所長 印 兼 役	係長	設計	製図
所	長				

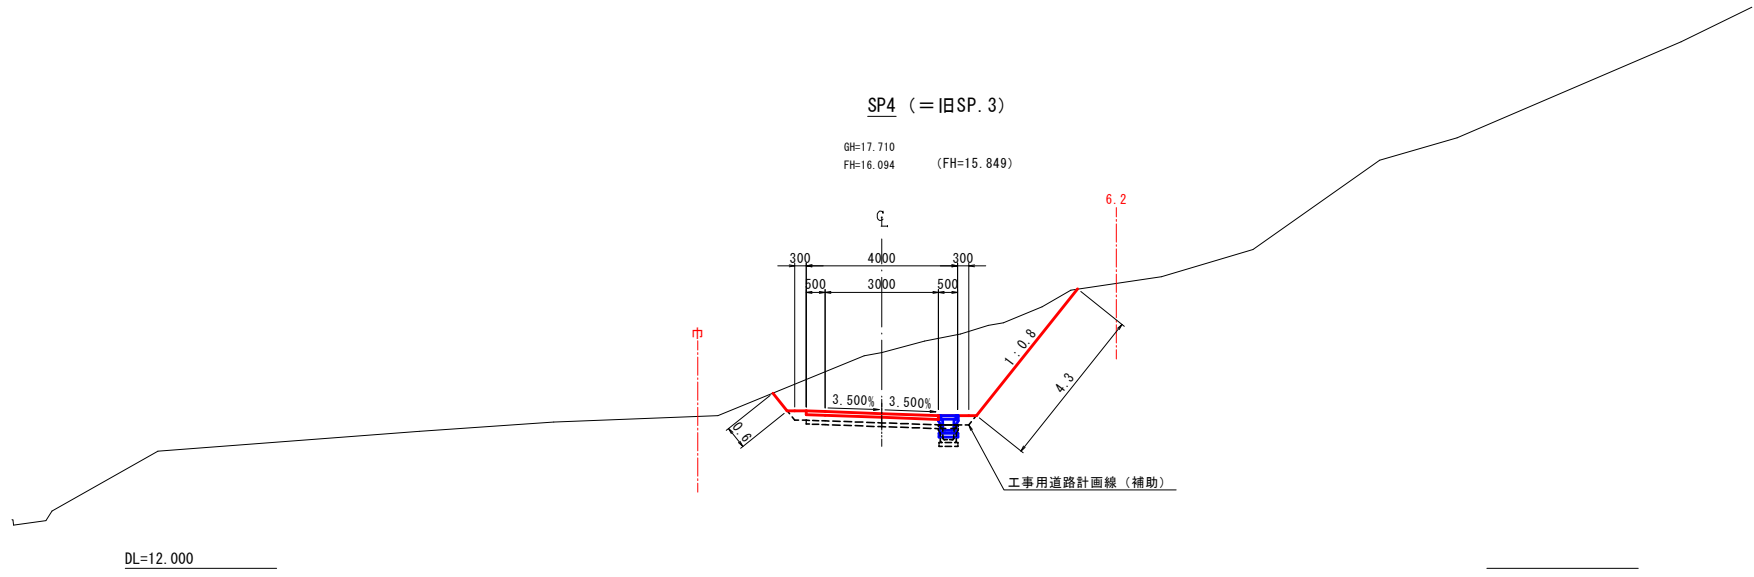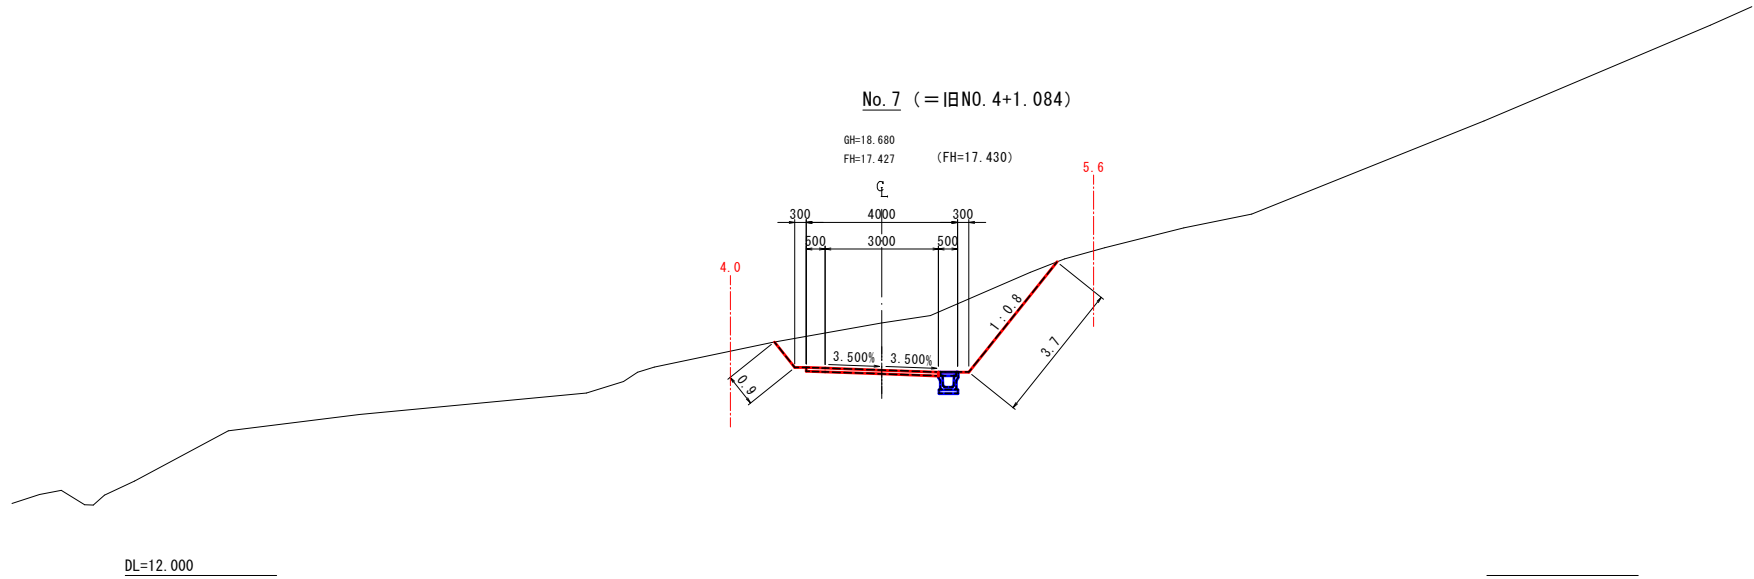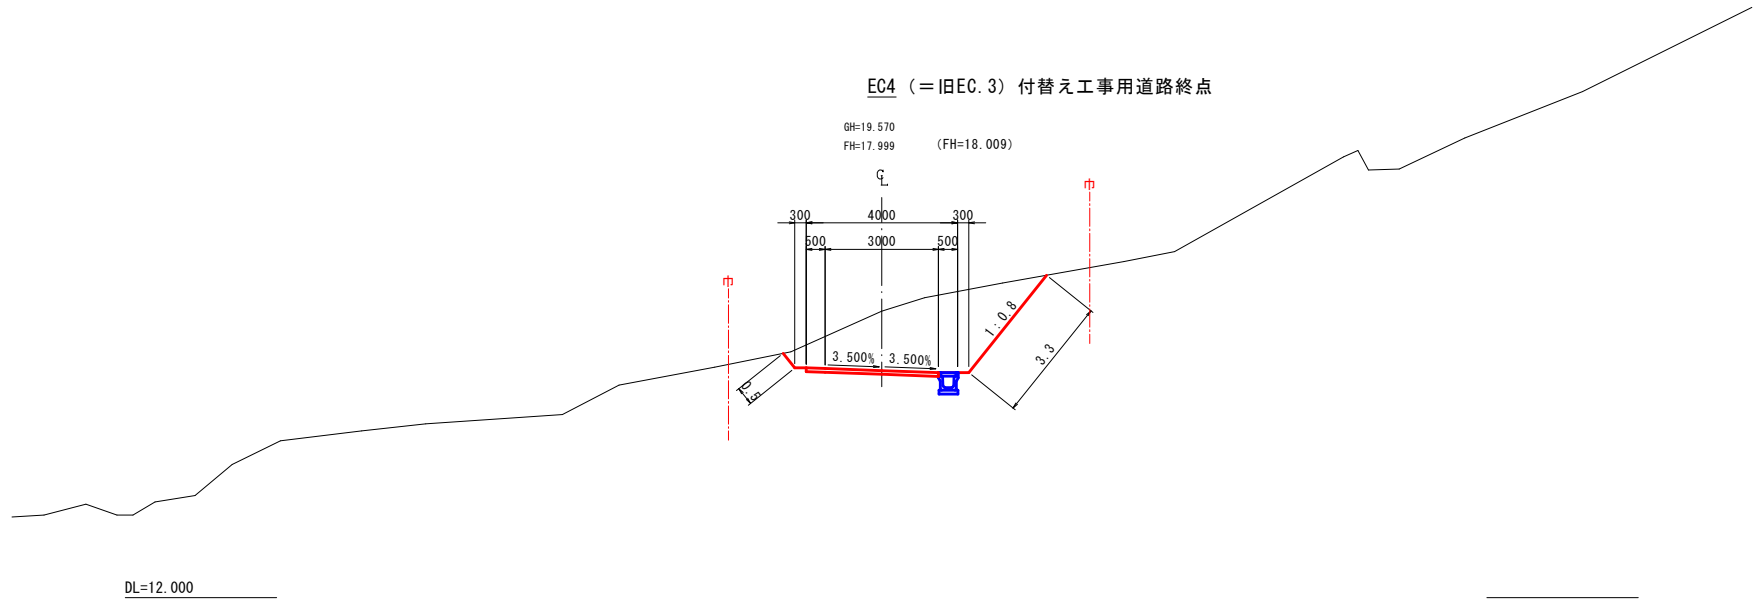


【凡例】 工事区間	
—	R5年度工事対象
—	次年度以降工事対象

釜石市水道事業所	令和5年度					
	施工箇所	釜石市 鶏住居町				
	工事名	鶏住居地区施設再編事業に伴う工事用道路整備工事（単独）				
	図名	付替え道路横断面-7				
	縮尺	S=1:100				
事業所	令和	年	月	日	全11枚中	10
	所長	所長補佐	係長	設計	製図	

路盤工平面図

S=1:500 (A1) 1:1000 (A3)

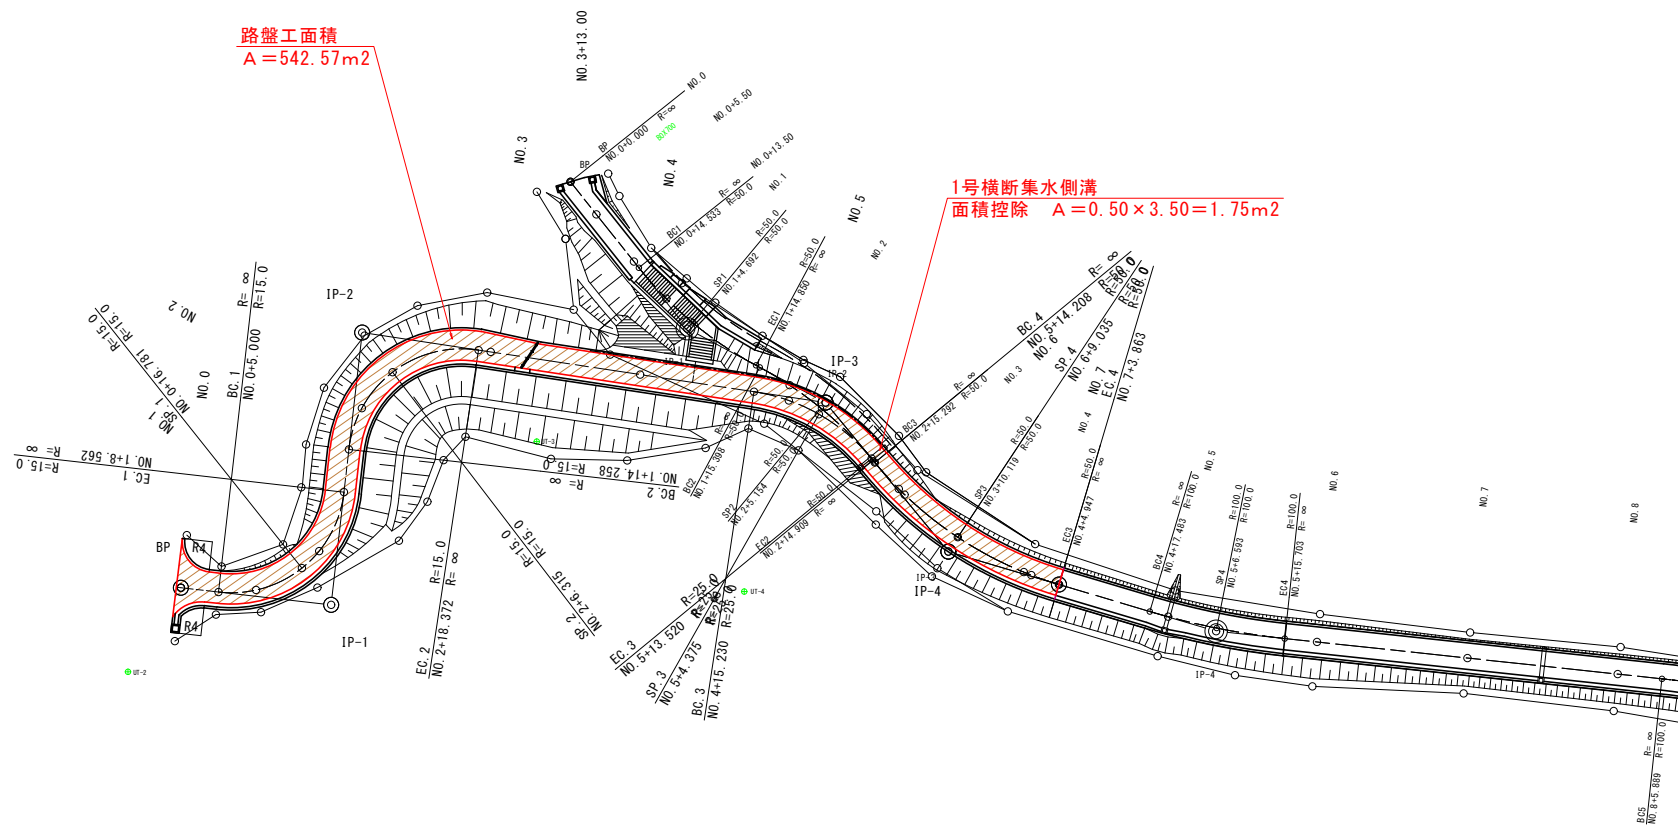

【凡例】 工事区間

- R5年度工事対象
- 次年度以降工事対象

釜石市水道事業所	令和5年度				
	施工箇所	釜石市 鶴住居町			
	工事名	鶴住居地区施設再編事業に伴う工専用道路整備工事（単独）			
	図名	路盤工平面図			
	縮尺	S=1:500			
事業所	令和	年	月	日	全 11 枚中 11
	所長	所長補佐	係長	設計	製図