



位置図

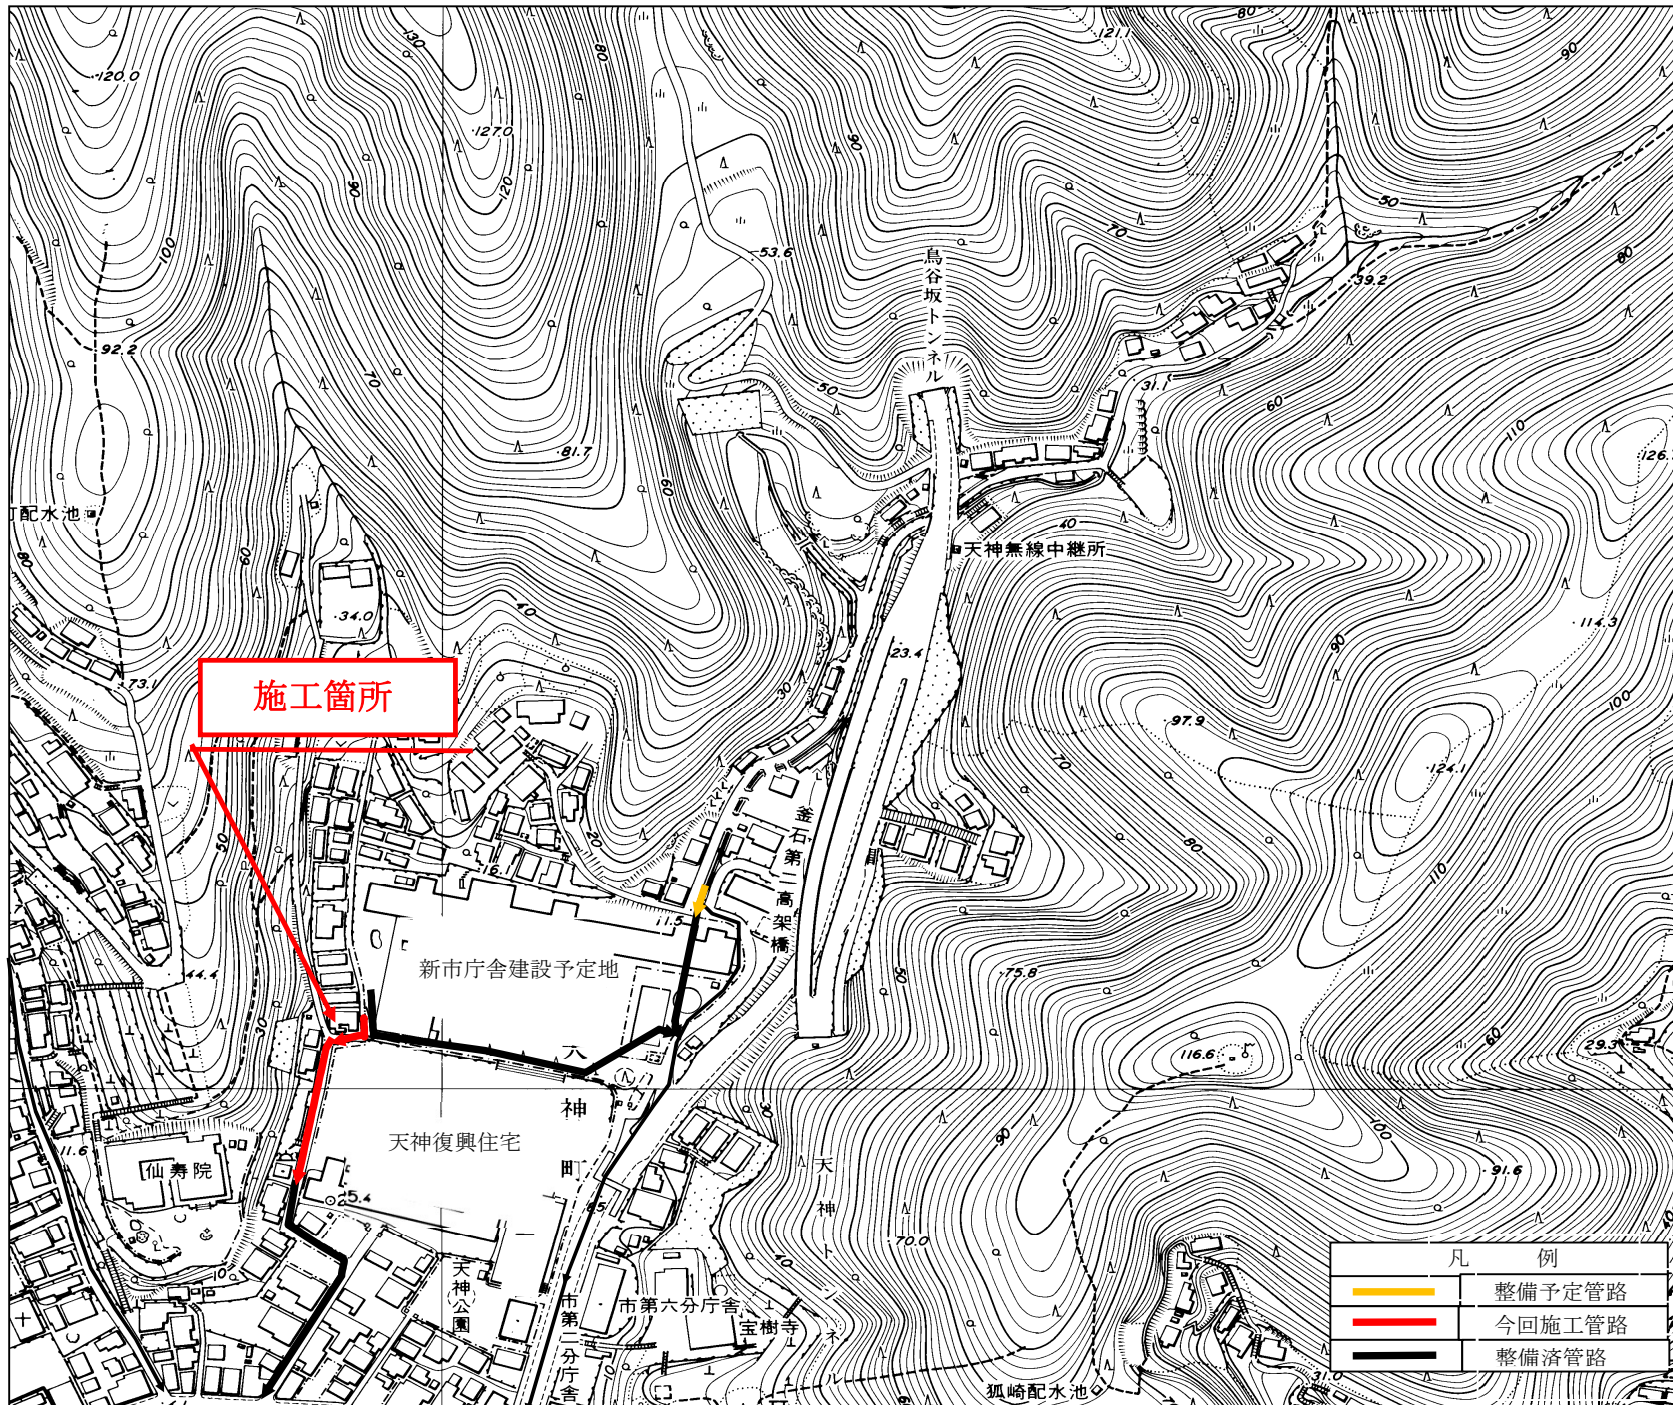


釜石4号雨水枝線布設工事(その2)施工箇所図



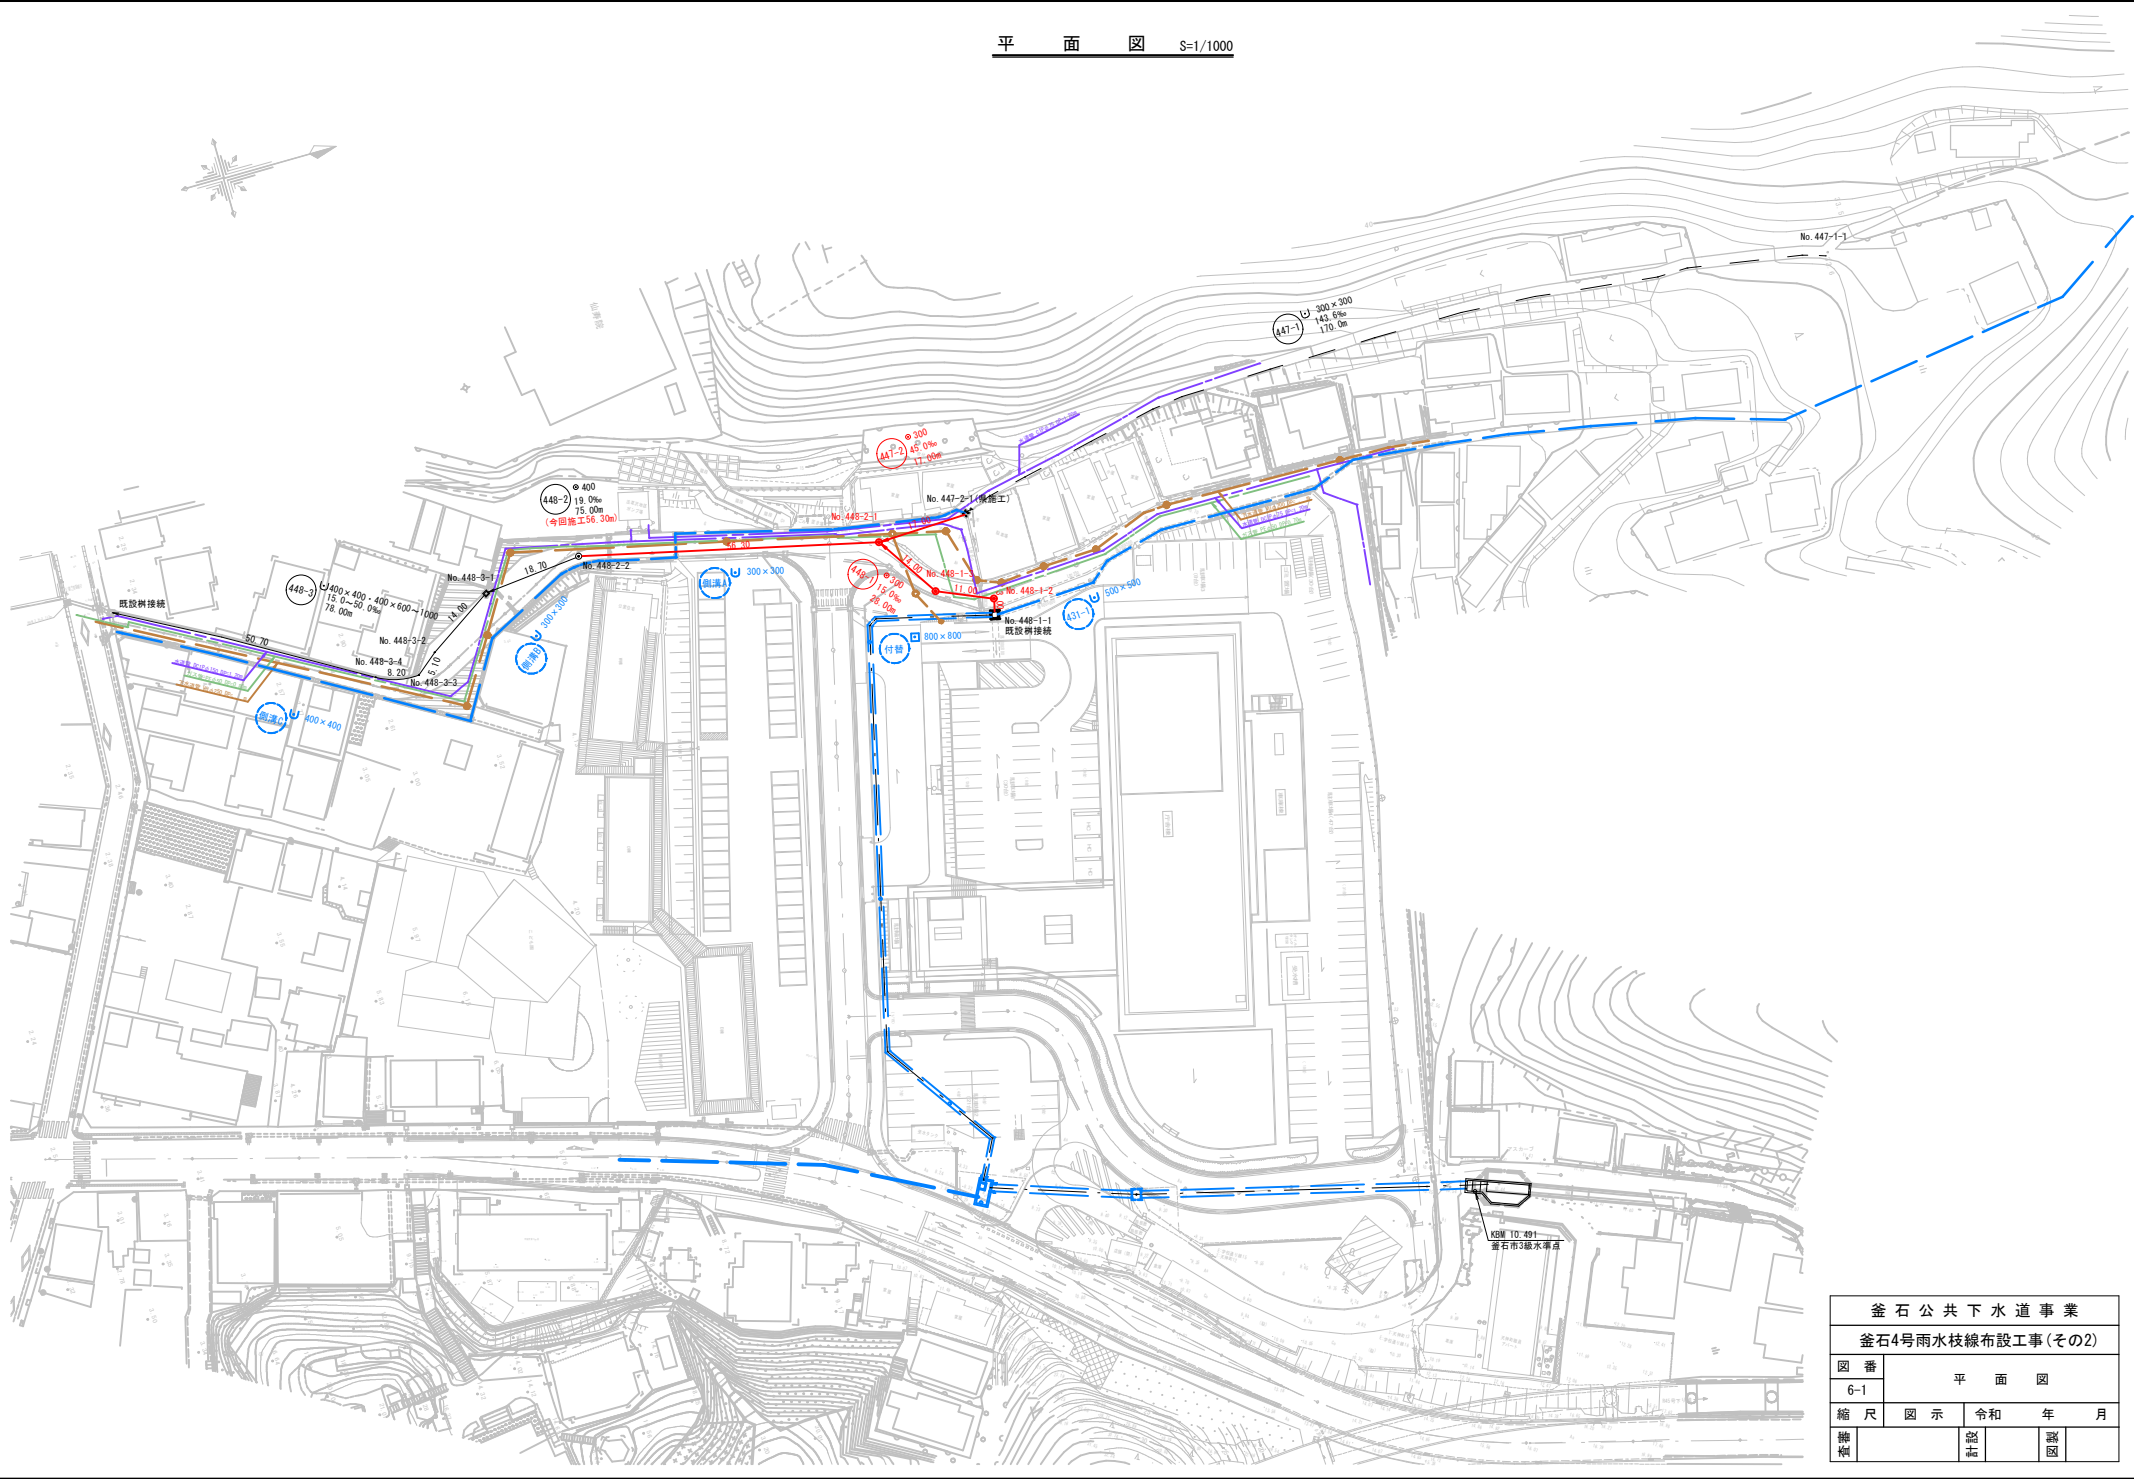

釜石公共下水道事業				
釜石4号雨水枝線布設工事(その2)				
図番	平面図			
6-1				
縮尺	図示	令和	年	月
縮尺	縮尺	縮尺	縮尺	縮尺

縦断面図 縮尺 縦 1/100
横 1/500

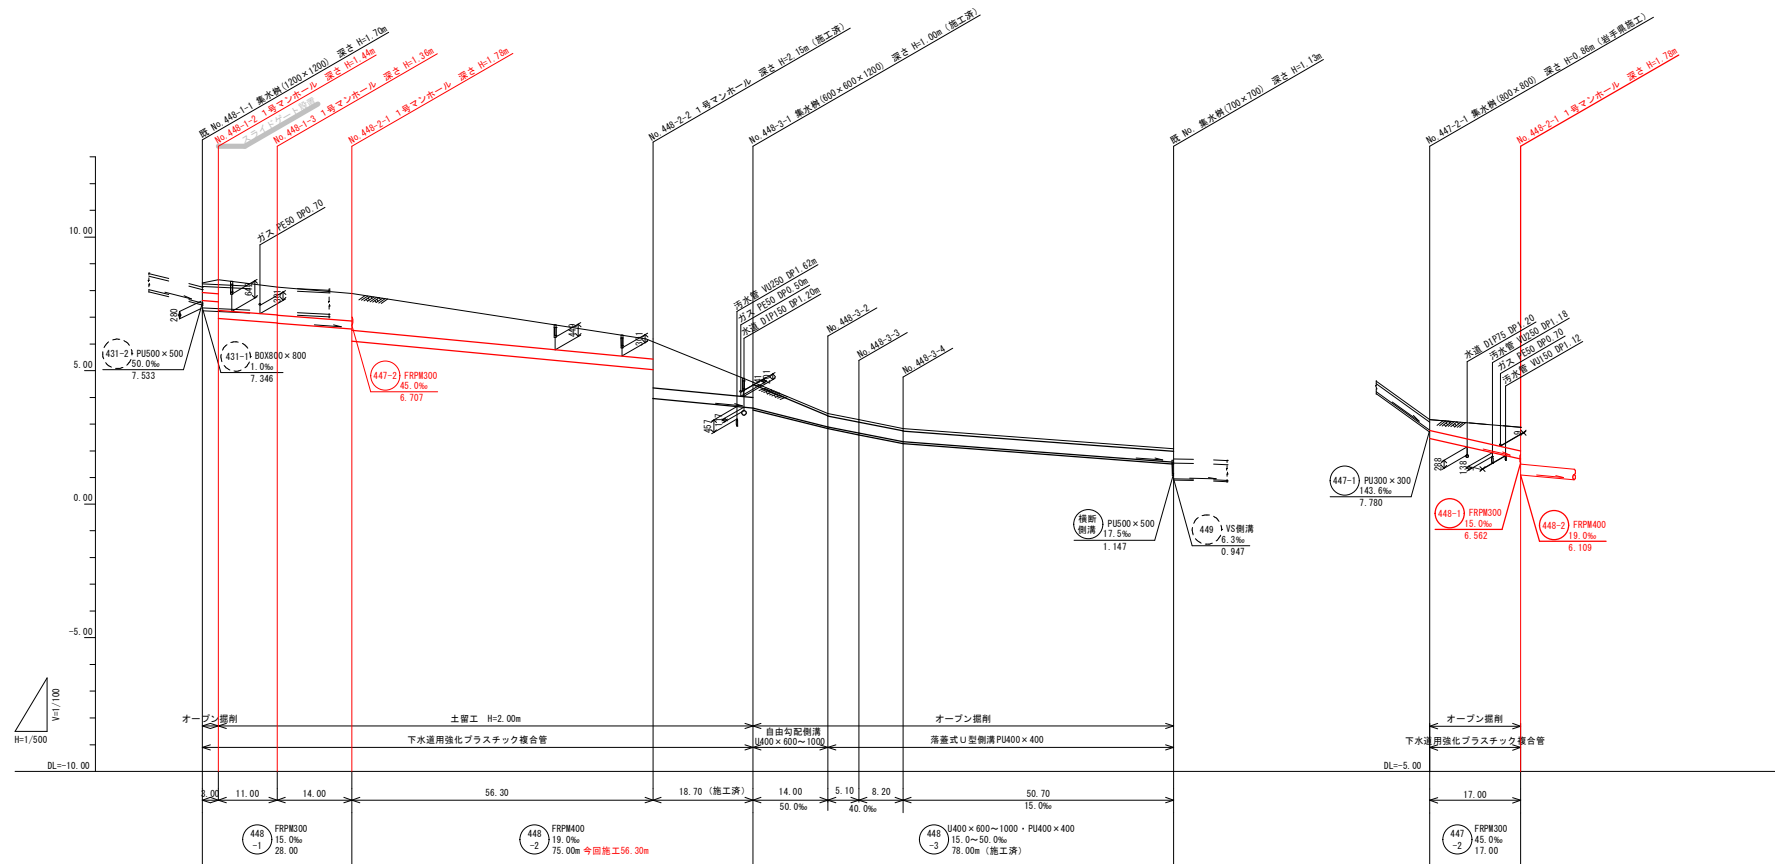


追加投資	繰上償還	掛断深	借入金	土盛り	現金増減	仕掛増減
0.00	0.00	0.81	7.606	0.35	8.28	8.28
3.00	3.00	0.88	7.581	0.51	8.40	8.40
		1.00	6.887	1.14		
14.00	11.00	1.50	6.782	1.03	8.13	8.13
		1.52	6.772	1.05		
28.00	14.00	1.40	6.562	1.02	7.89	7.89
		1.94	6.109	1.37		
84.30	56.30	1.50	5.529	0.51	6.08	6.08
		2.30	5.029			
103.00	18.70	1.16	3.574	0.59	4.57	4.57
		1.31		0.00		
117.00	14.00	0.81	2.874	0.00	3.40	3.40
		0.70		0.00		
122.10	5.10	0.70	2.670	0.00	3.17	3.17
130.30	8.20	0.70	2.242	0.00	2.64	2.64
181.00	50.70	0.70	1.582	0.00	2.08	2.08
0.00	0.00	0.67	7.472	0.40	8.18	8.18
17.00	17.00	1.34	6.707	0.88	7.89	7.89

440
-2
440
-3


金石公 共 下 水 道 事 業				
金石4号雨水枝線布設工事(その2)				
図 番	縦 断 面 図			
6-2				
縮 尺	図 示	令 和	年	月
審 査		設 計		製 図

掘削深1.5m超え
(建込簡易土留)

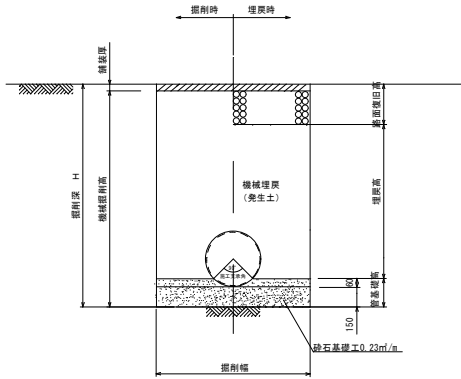

管種・口径	管外径 D (mm)	掘削幅 W (mm)
FRPW φ300	316	1050
FRPW φ400	418	1150


掘削深1.5m以下
(オープン掘削)

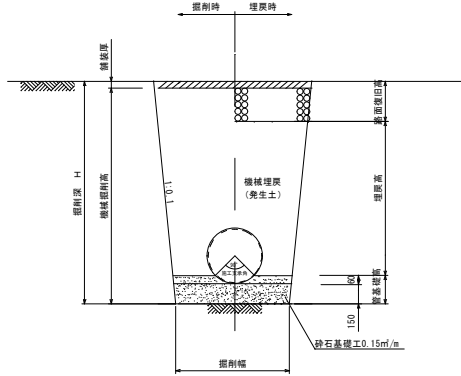


管種・口径	管外径 D (mm)	掘削下幅 W (mm)
FRPW φ300	316	700
FRPW φ400	418	800

建込簡易土留工
(掘削深1.5m超え)

平面図

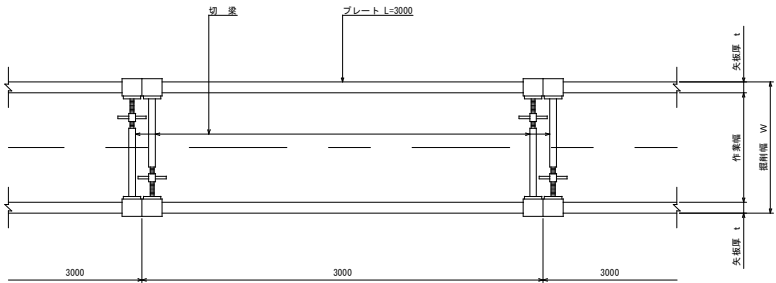

断面図

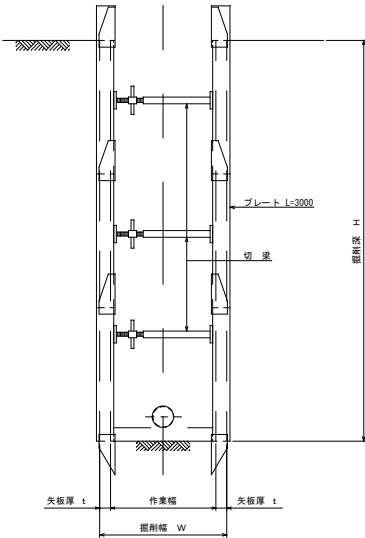


平均掘削深 H (m)	矢板厚 t (cm)	掘削幅 W (m)	B H規格
		FRPW φ400	
1.5 < H ≤ 3.5	6.5	1.15	0.20

釜石公共下水道事業				
釜石4号雨水枝線布設工事(その2)				
図番	土工及び土留工標準構造図			
6-3				
縮尺	free	令和	年	月
審査		設計	製図	


1号マンホール標準構造図

1号マンホール構造図 縮尺 1:20


平面図

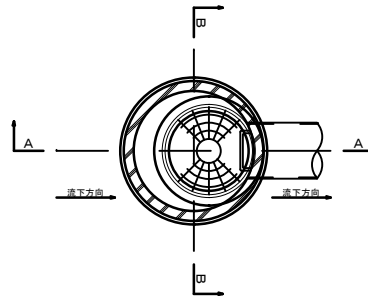

A-A断面図

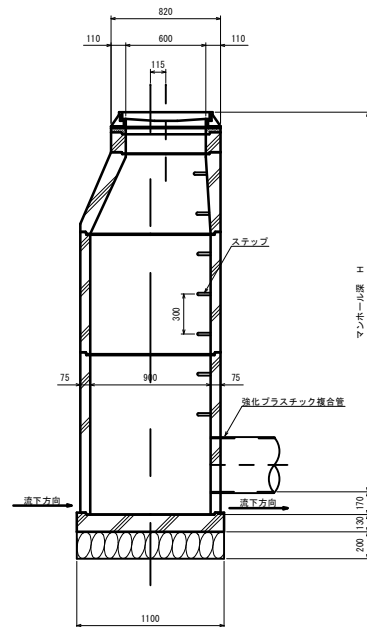


B-B断面図

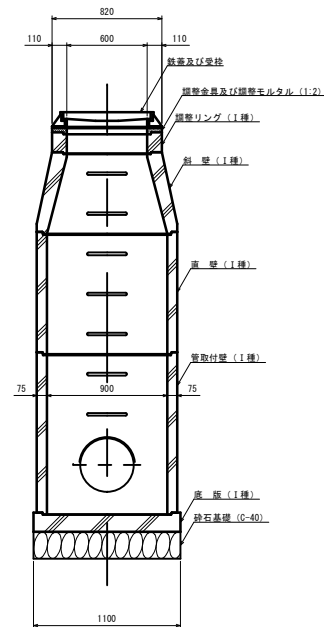


釜石公共下水道事業				
釜石4号雨水枝線布設工事(その2)				
図 番	1号マンホール標準構造図			
6-4				
縮 尺	図 示	令和	年	月
審 査		設 計	製 図	

既設集水樹接続図 S=1:30
(No. 448-1-1)

平面図

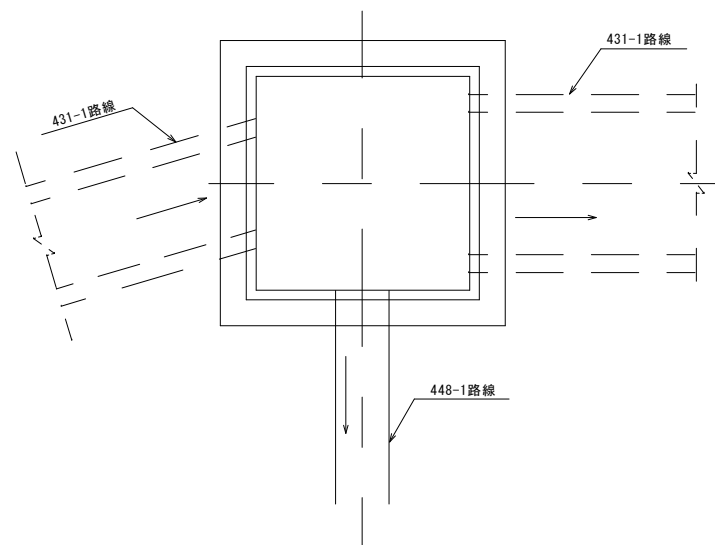


断面図

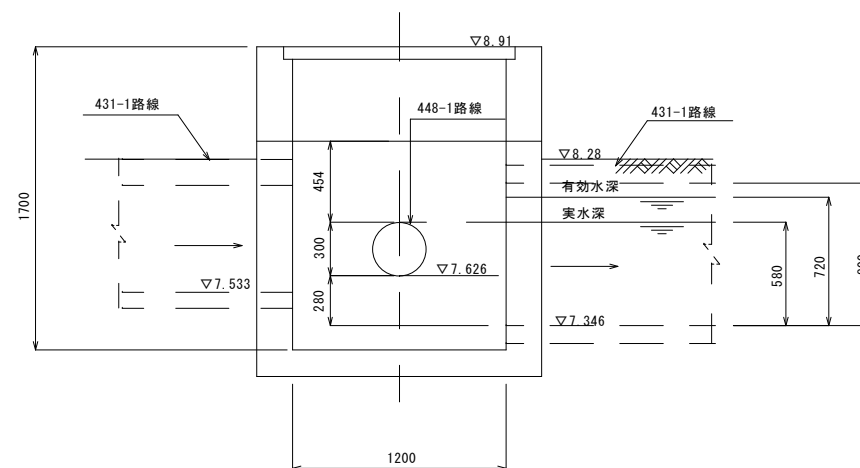

釜石公共下水道事業				
釜石4号雨水枝線布設工事(その2)				
図番	既設集水樹接続図			
6-5				
縮尺	図示	令和	年	月
審査		設計		製図

市道車道部

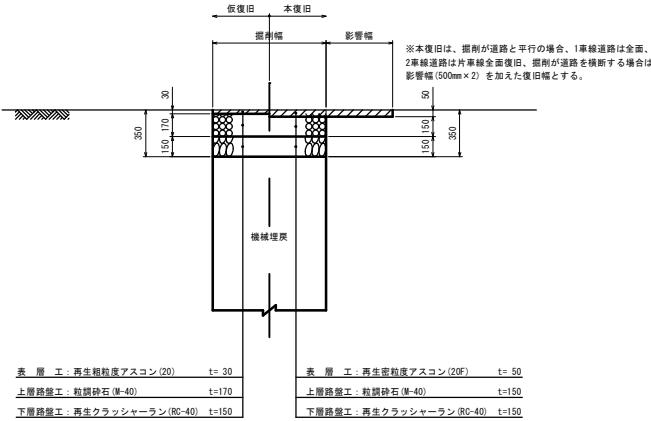

釜石公共下水道事業				
釜石4号雨水枝線布設工事(その2)				
図番	路面復旧図			
6-6				
縮尺	1:20	令和	年	月
審査		設計		製図