


平面図 S=1:400




| 岩手県釜石市 | |
|-----------------|---------------|
| 上中島町21号線 | 釜石市上中島町4丁目 地内 |
| 全 10 枚ノ中 其 1 | 平面図 |
| 令和5年度 | |
| 上中島21号線道路改良工事 | |
| 縮尺 | 図 示 |

縦断図 (1/3)

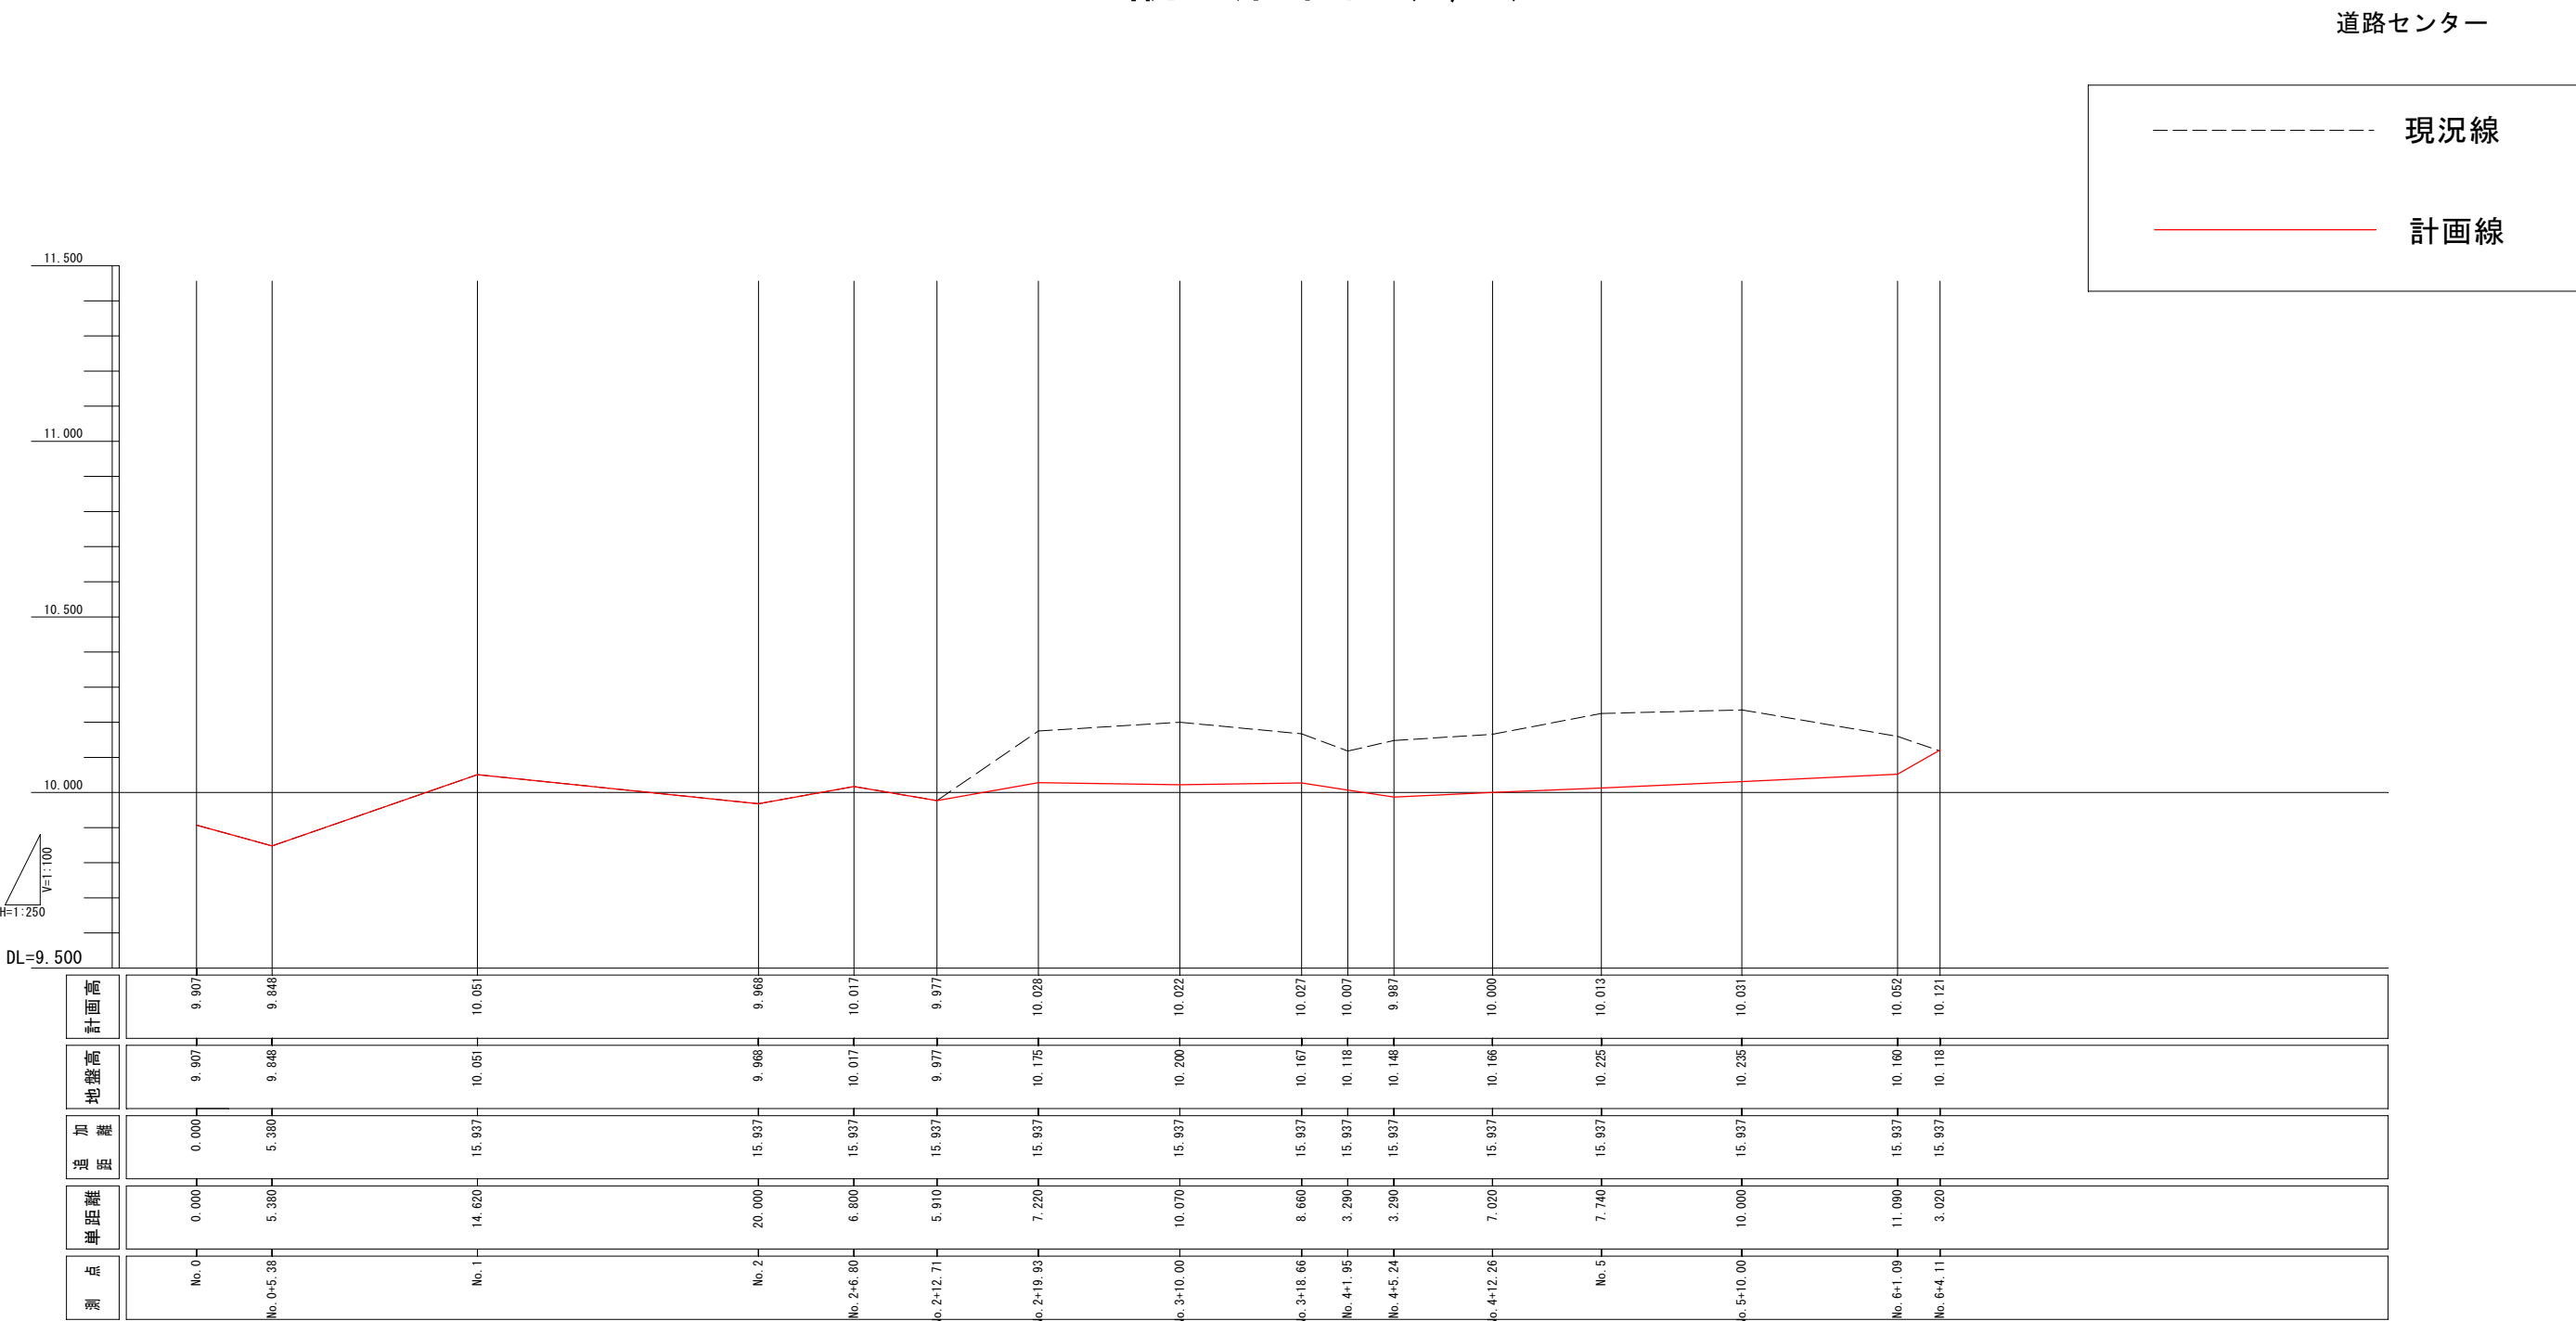


| | |
|-------------------|--------------------|
| 岩 手 県 釜 石 市 | |
| 上中島町21号線 | 釜石市上中島町4丁目 地内 |
| 全 10 枚 / 中 其 2 | 縦断図 (1/3) |
| 令和5年度 | |
| 上中島21号線道路改良工事 | |
| 縮 尺 | V=1:100 H=1:250 |

縦断図 (2/3)

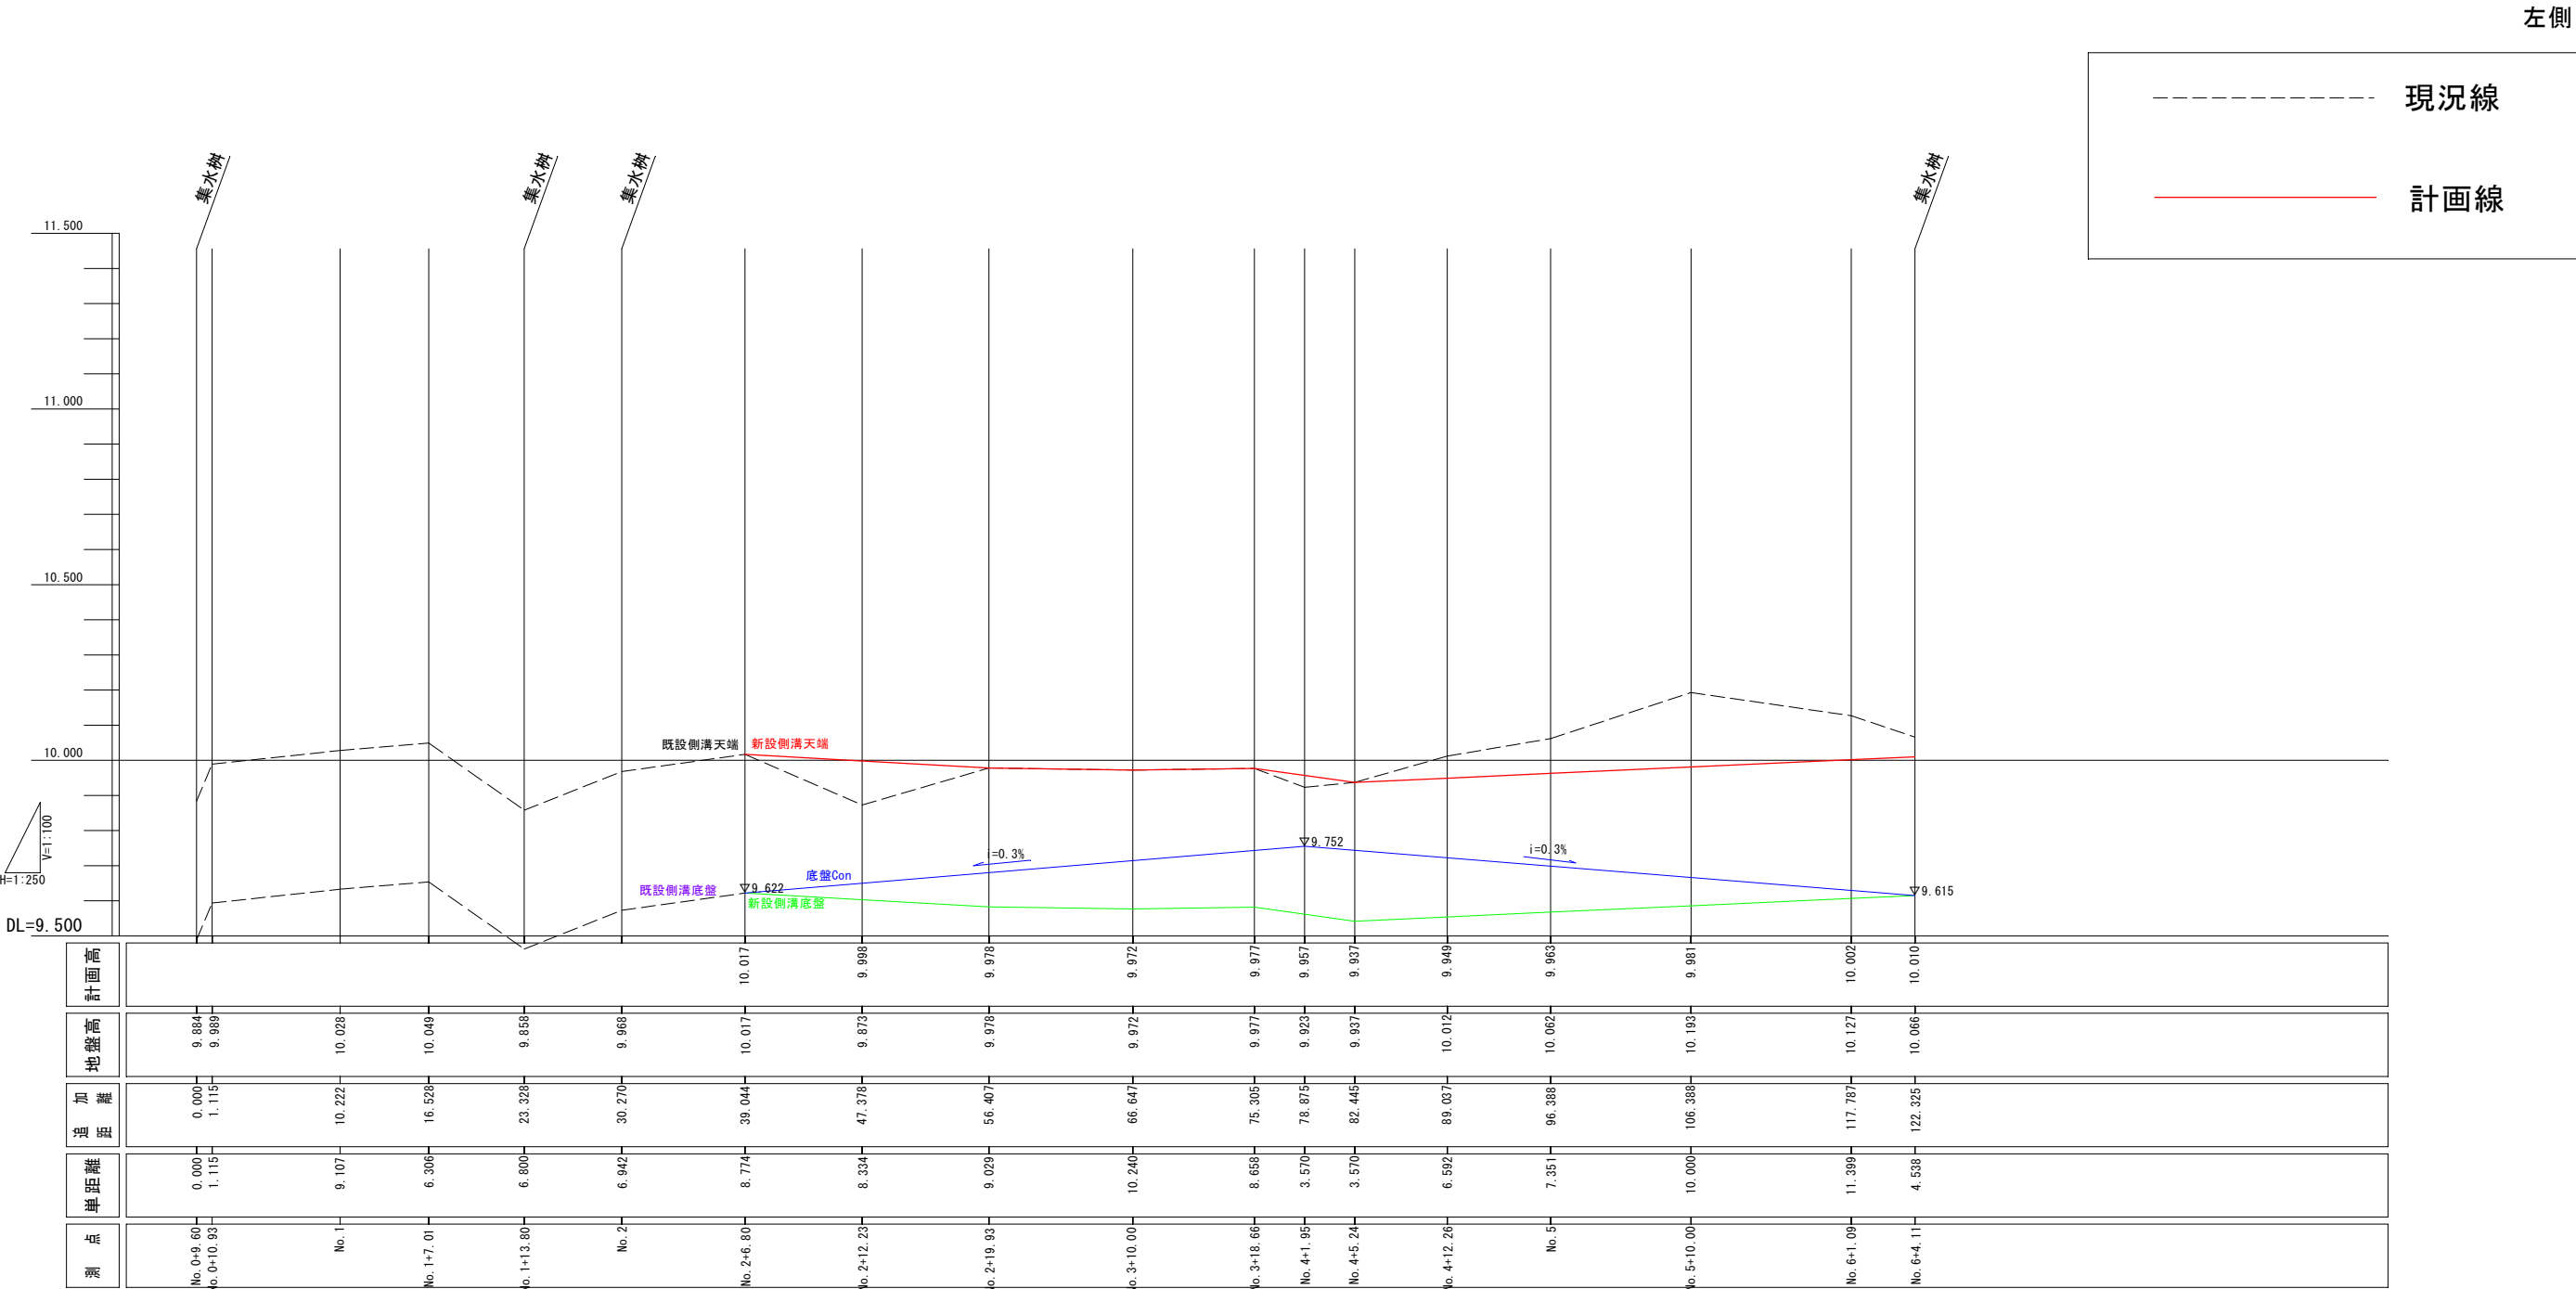

| 岩手県釜石市 | |
|-------------------|--------------------|
| 上中島町21号線 | 釜石市上中島町4丁目 地内 |
| 全 10 枚 / 中 其 3 | 縦断図 (2/3) |
| 令和5年度 | |
| 上中島21号線道路改良工事 | |
| 縮 尺 | V=1:100 H=1:250 |


縦断図 (3/3)

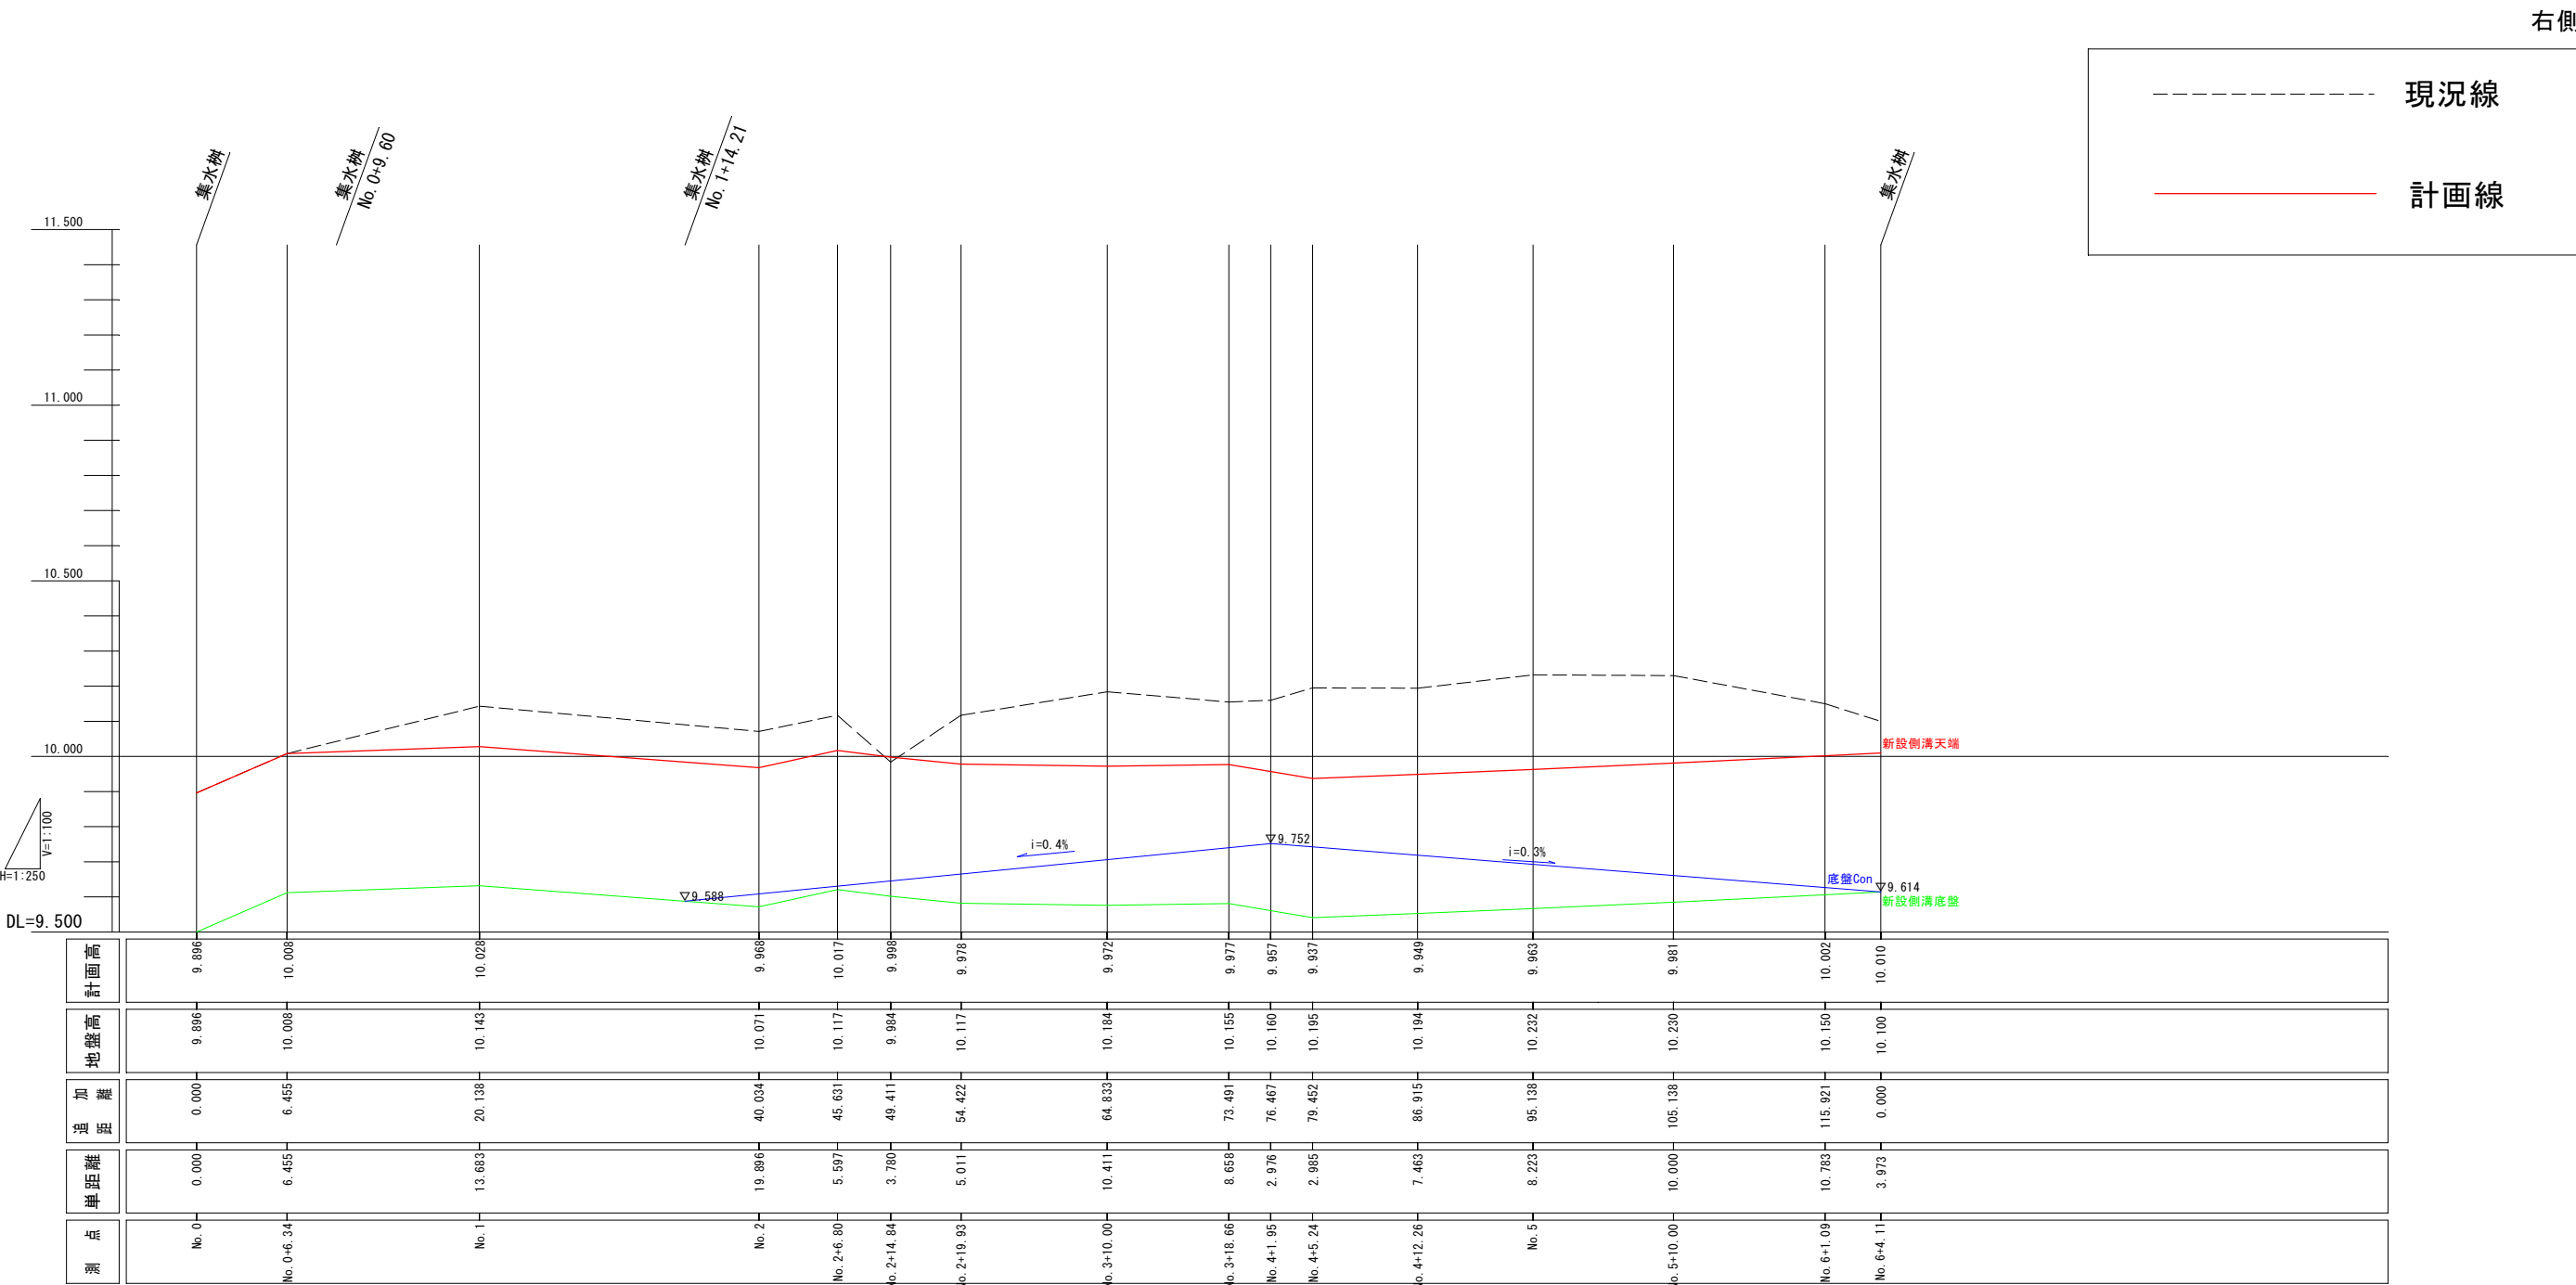

| | |
|-----------------|--------------------|
| 岩手県釜石市 | |
| 上中島町21号線 | 釜石市上中島町4丁目 地内 |
| 全 10 枚ノ中 其 4 | 縦断図 (3/3) |
| 令和5年度 | |
| 上中島21号線道路改良工事 | |
| 縮 尺 | V=1:100 H=1:250 |


標準横断図 S=1:20

DL=9.800

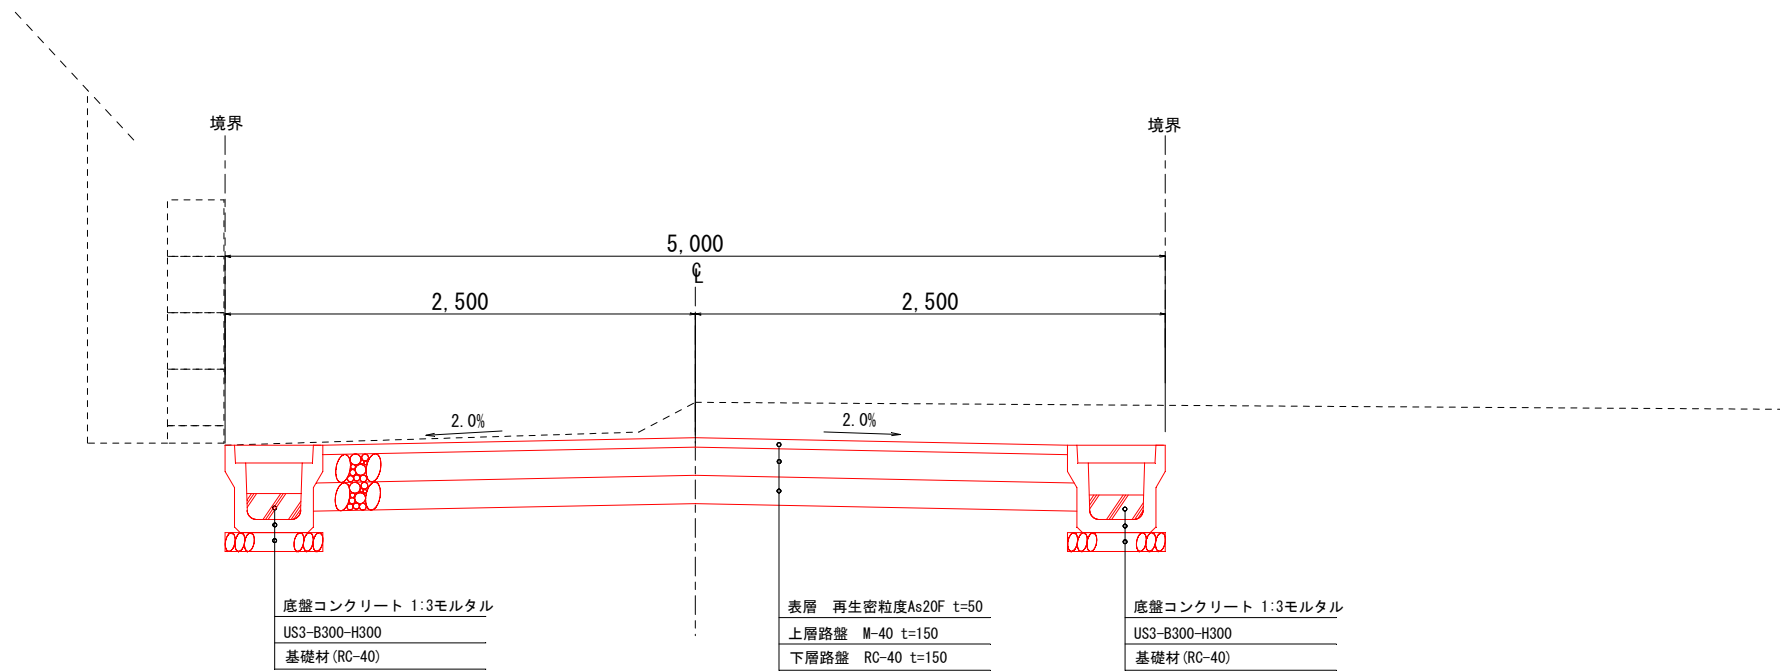


| | |
|-----------------|---------------|
| 岩 手 県 釜 石 市 | |
| 上中島町21号線 | 釜石市上中島町4丁目 地内 |
| 全 10 枚ノ中 其 5 | 標準横断図 |
| 令和5年度 | |
| 上中島21号線道路改良工事 | |
| 縮尺 | 1 : 20 |

横断図 (1/2)_{S=1:20}

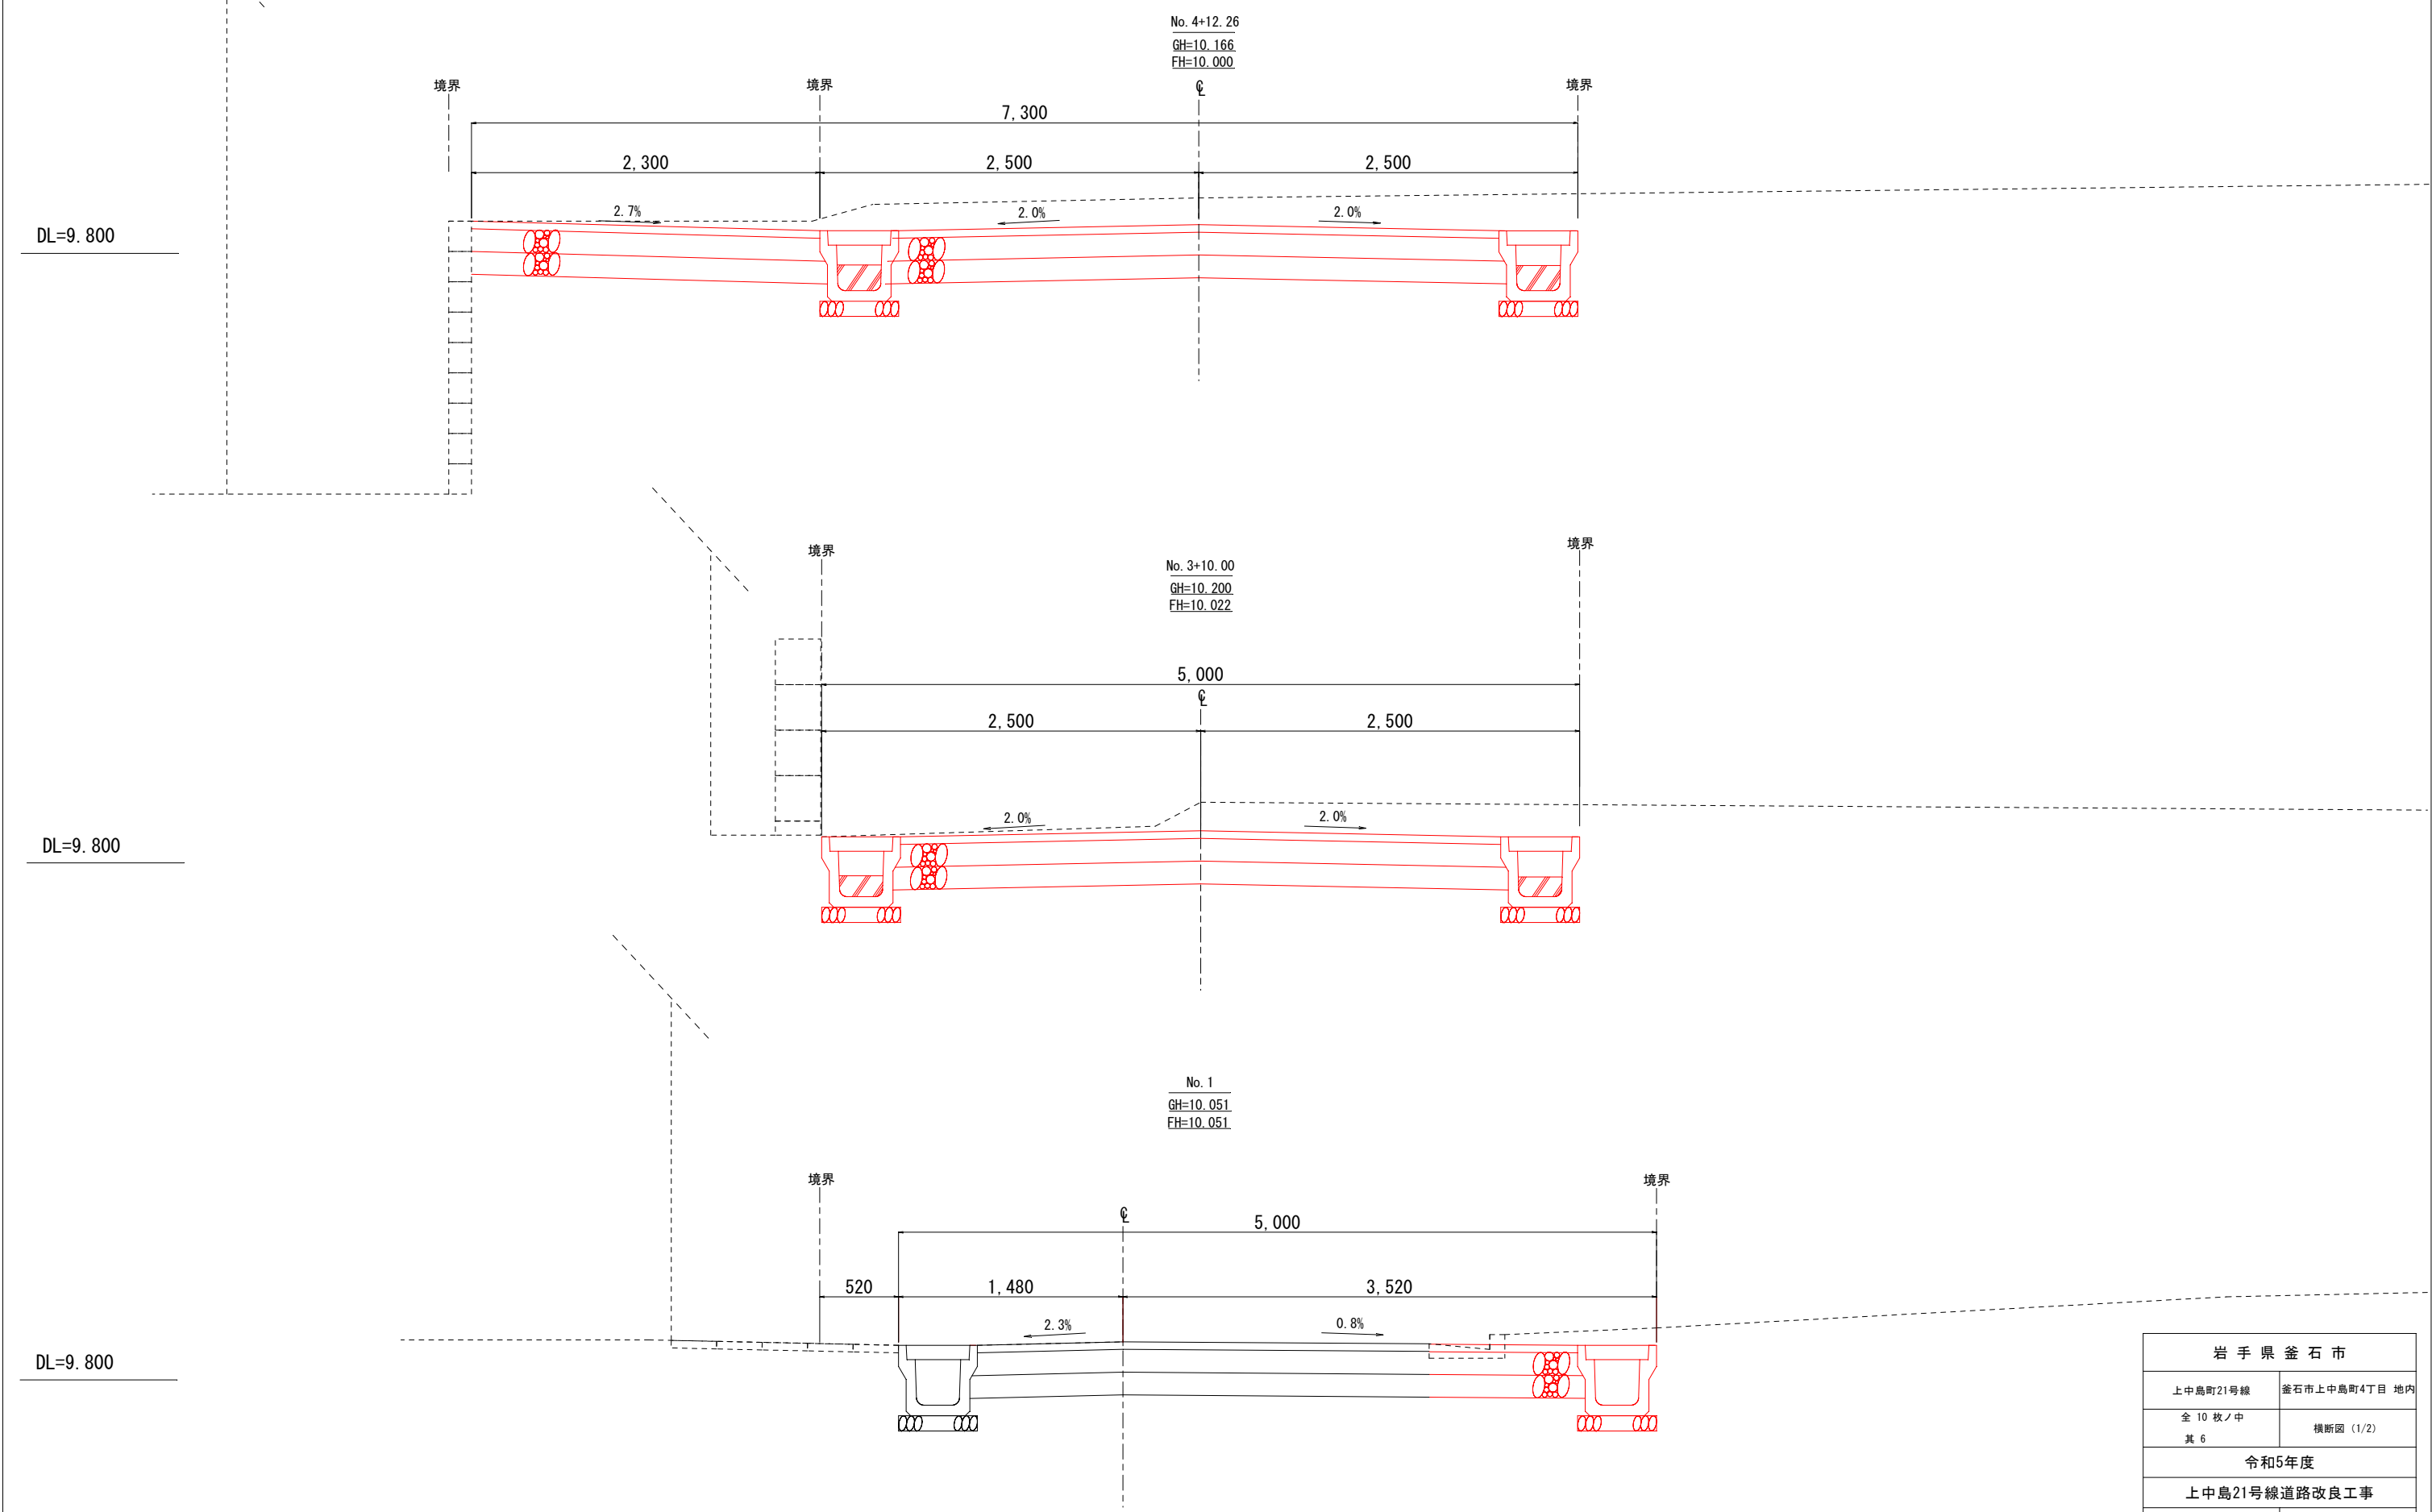




| | |
|-----------------|---------------|
| 岩 手 県 釜 石 市 | |
| 上中島町21号線 | 釜石市上中島町4丁目 地内 |
| 全 10 枚ノ中 其 6 | 横断図 (1/2) |
| 令和5年度 | |
| 上中島21号線道路改良工事 | |
| 縮尺 | 1 : 20 |

横断図 (2/2) S=1:20

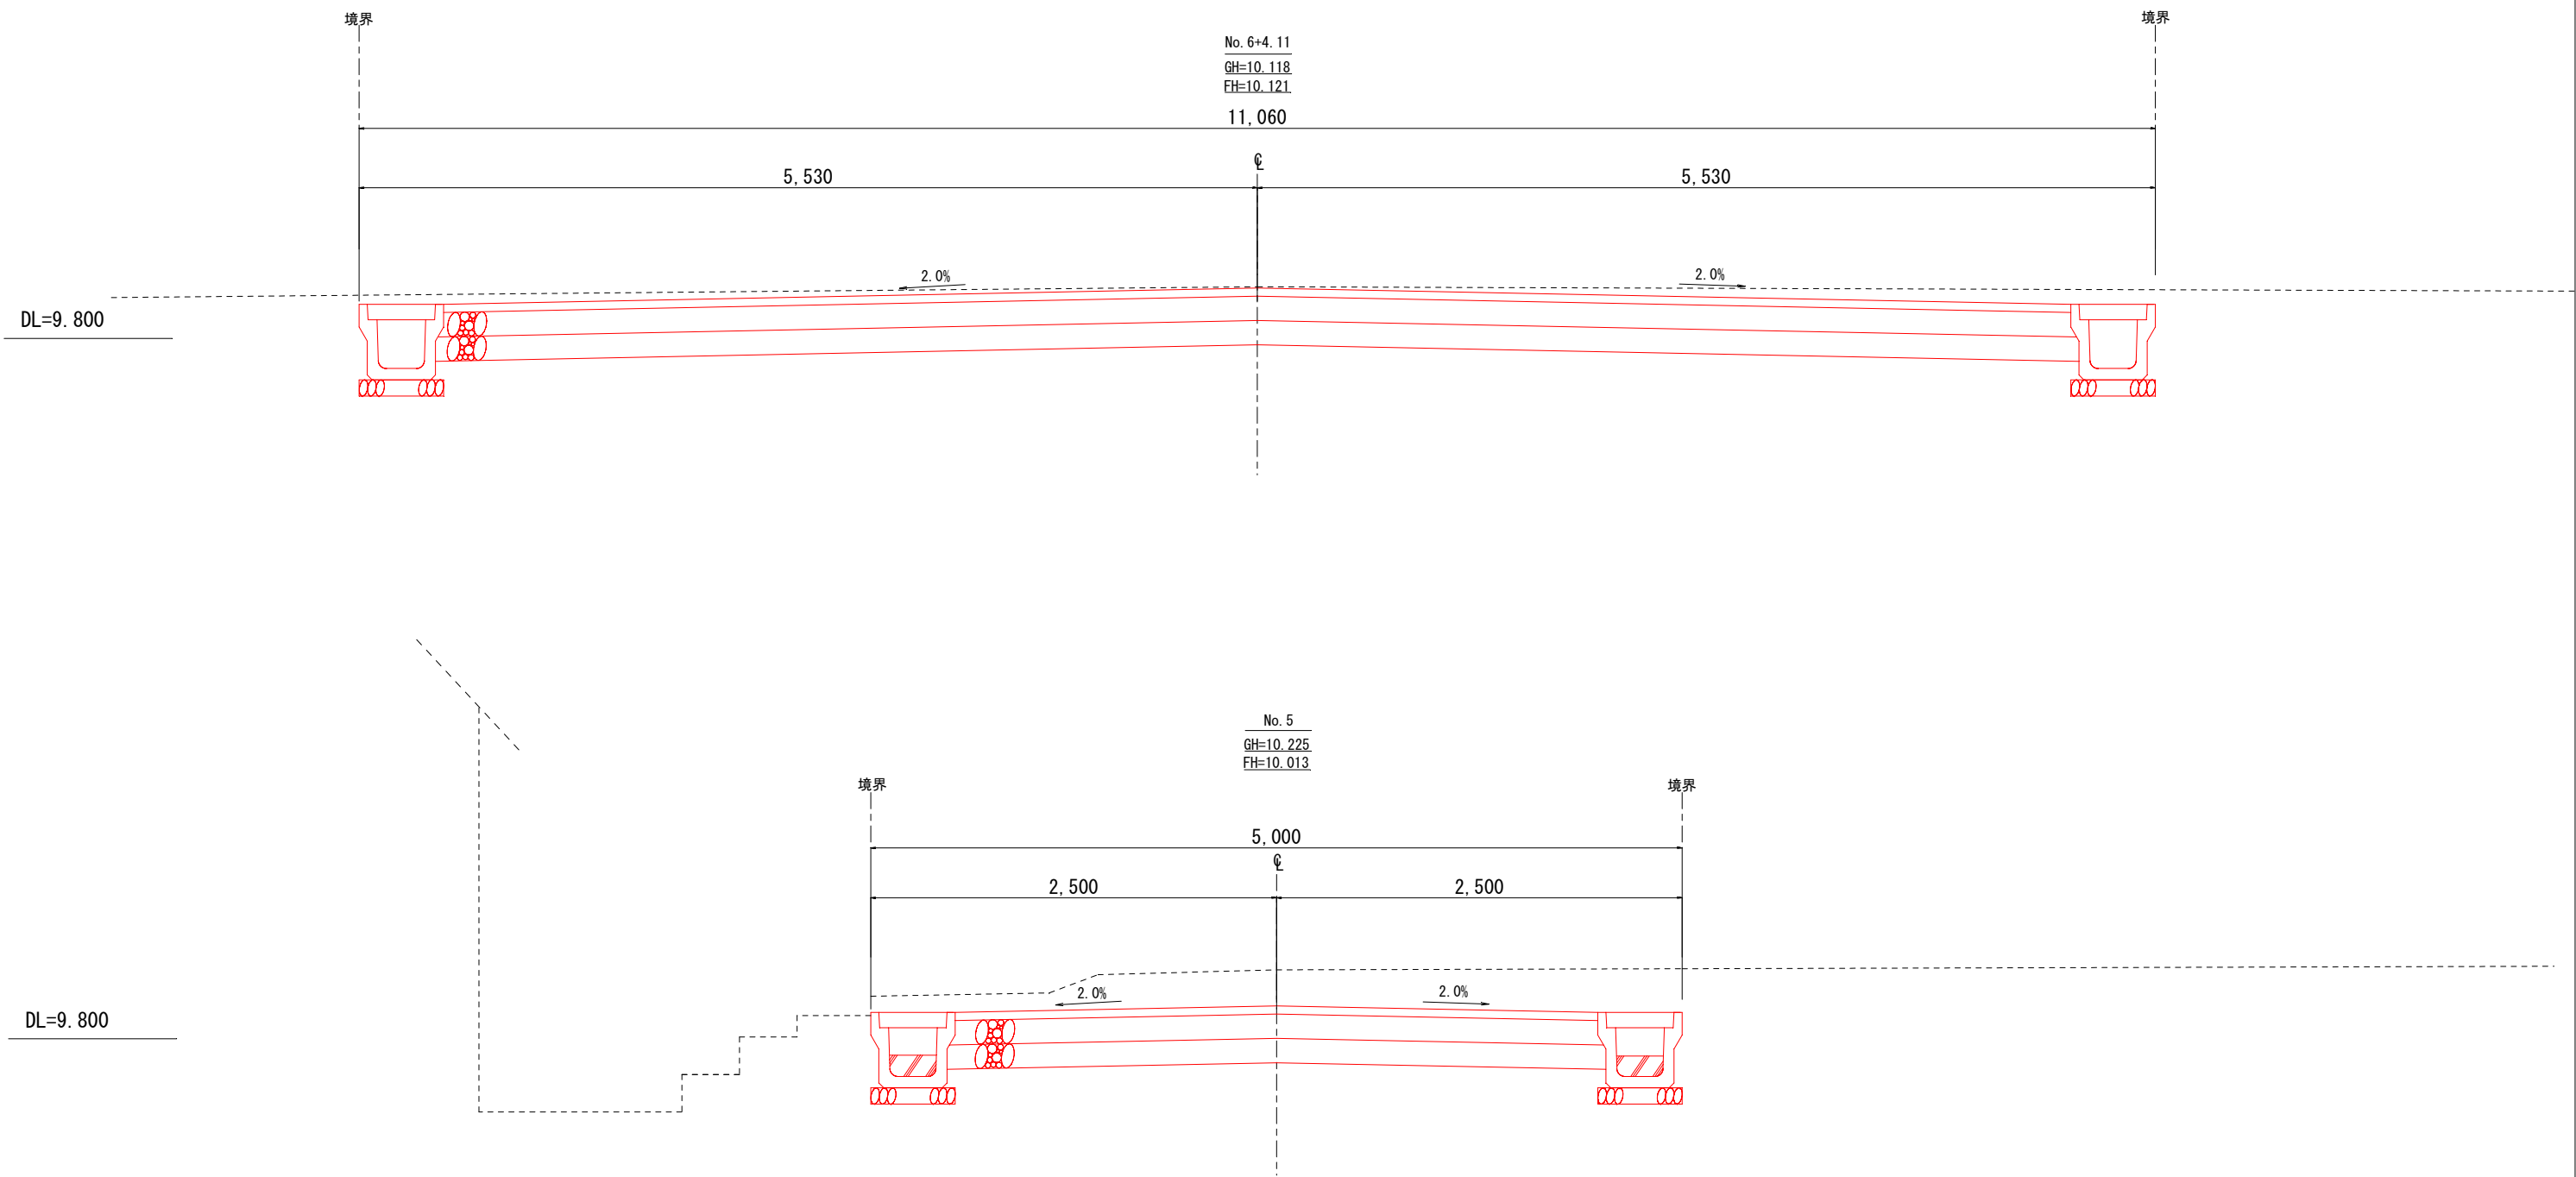


| | |
|-------------------|---------------|
| 岩手県 釜石市 | |
| 上中島町21号線 | 釜石市上中島町4丁目 地内 |
| 全 10 枚 / 中 其 7 | 横断図 (2/2) |
| 令和5年度 | |
| 上中島21号線道路改良工事 | |
| 縮尺 | 1 : 20 |


排水構造物工詳細図(1/2)

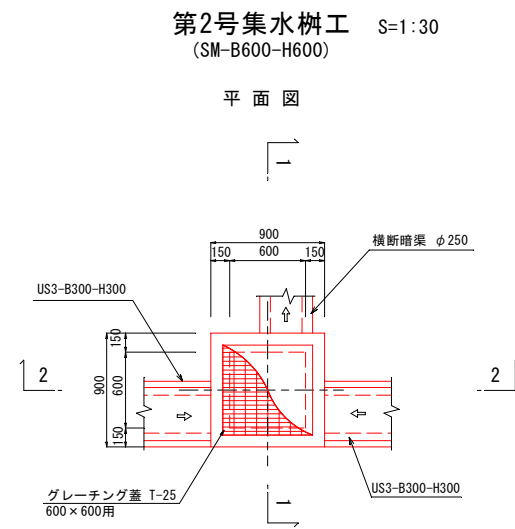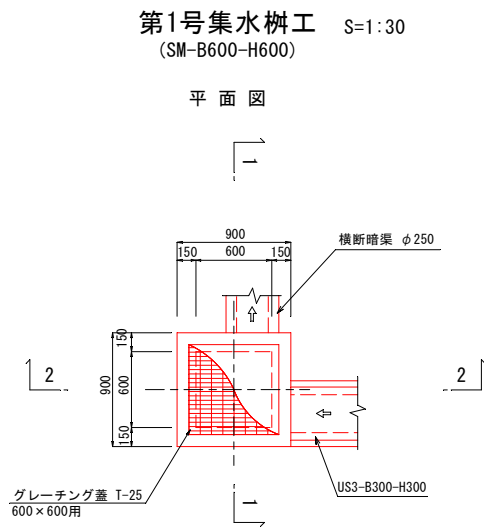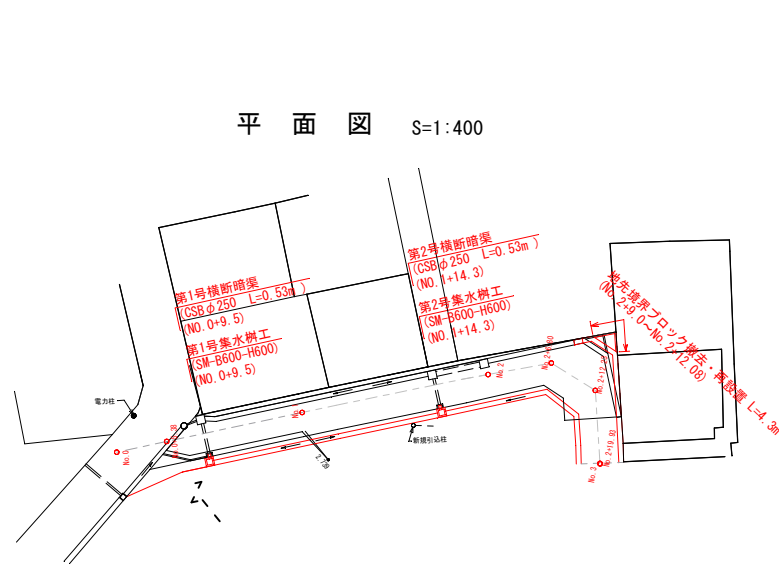




U型側溝 S=1:20

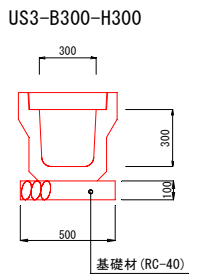


横断暗渠 S=1:20
CSB φ250

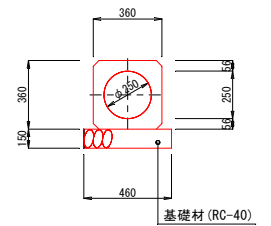


地先境界ブロック S=1:20

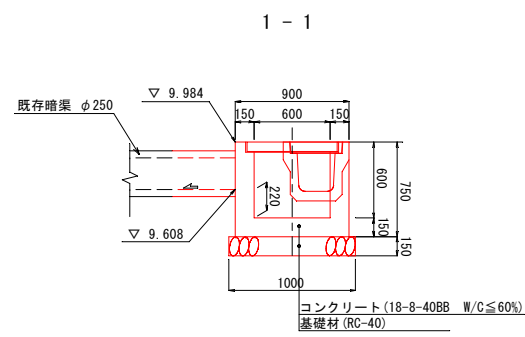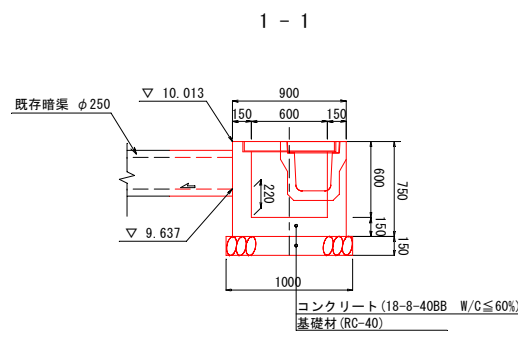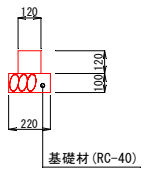

2 - 2







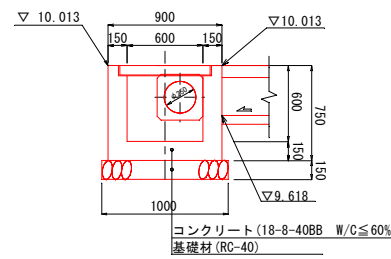


2 - 2

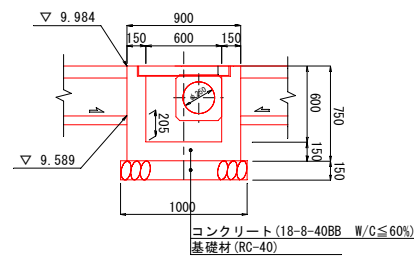


| 岩手県釜石市 | |
|-----------------|----------------|
| 上中島町21号線 | 釜石市上中島町4丁目 地内 |
| 全 10 枚ノ中 其 8 | 排水構造物工詳細図(1/2) |
| 令和5年度 | |
| 上中島町21号線道路改良工事 | |
| 縮 尺 | 図 示 |

排水構造物工詳細図(2/2)

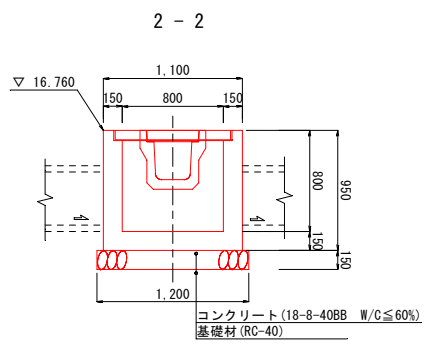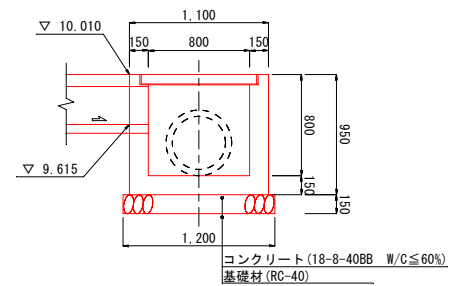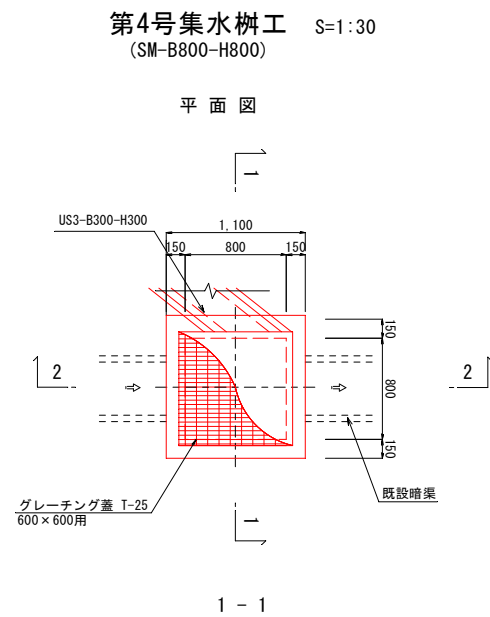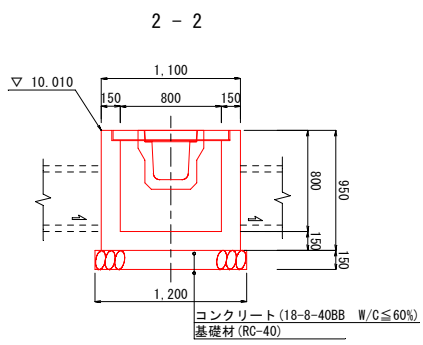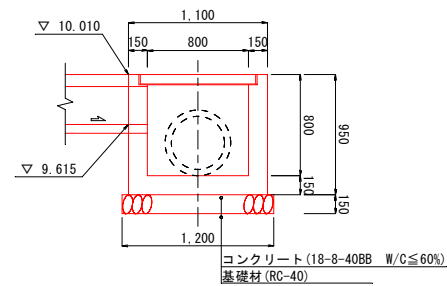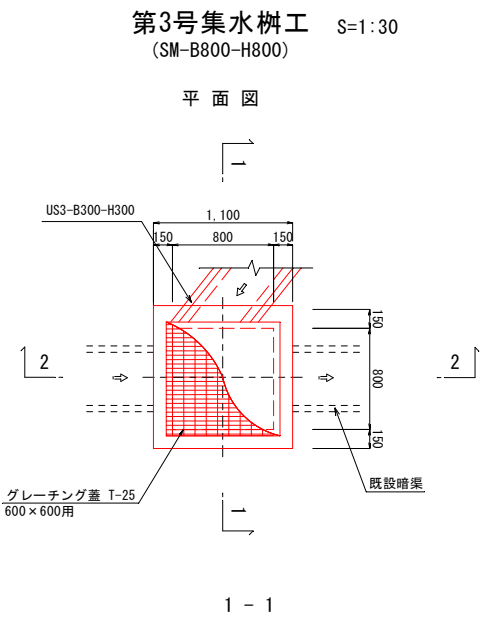
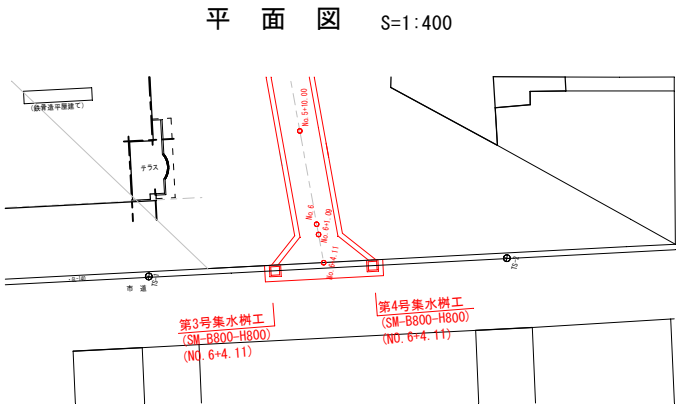


U型側溝 S=1:20

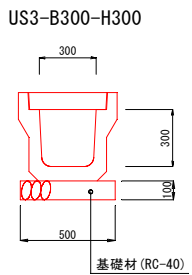

| 岩手県釜石市 | |
|-----------------|-----------------|
| 上中島町21号線 | 釜石市上中島町4丁目 地内 |
| 全 10 枚ノ中 其 9 | 排水構造物工詳細図 (2/2) |
| 令和5年度 | |
| 上中島町21号線道路改良工事 | |
| 縮 尺 | 図 示 |

構造物撤去・取壊し S=1:400

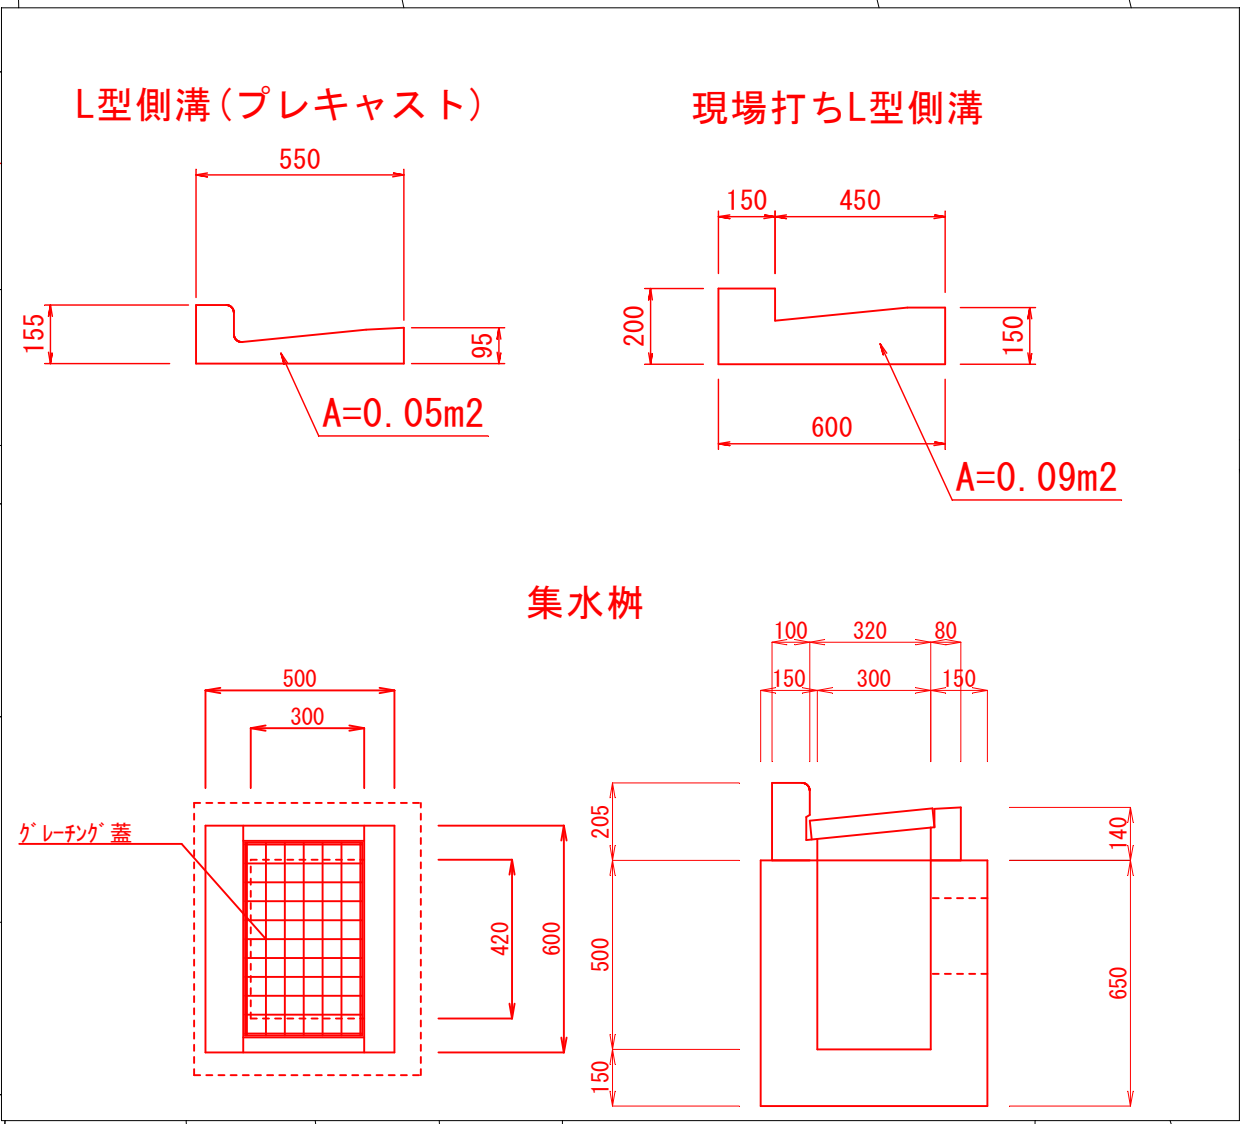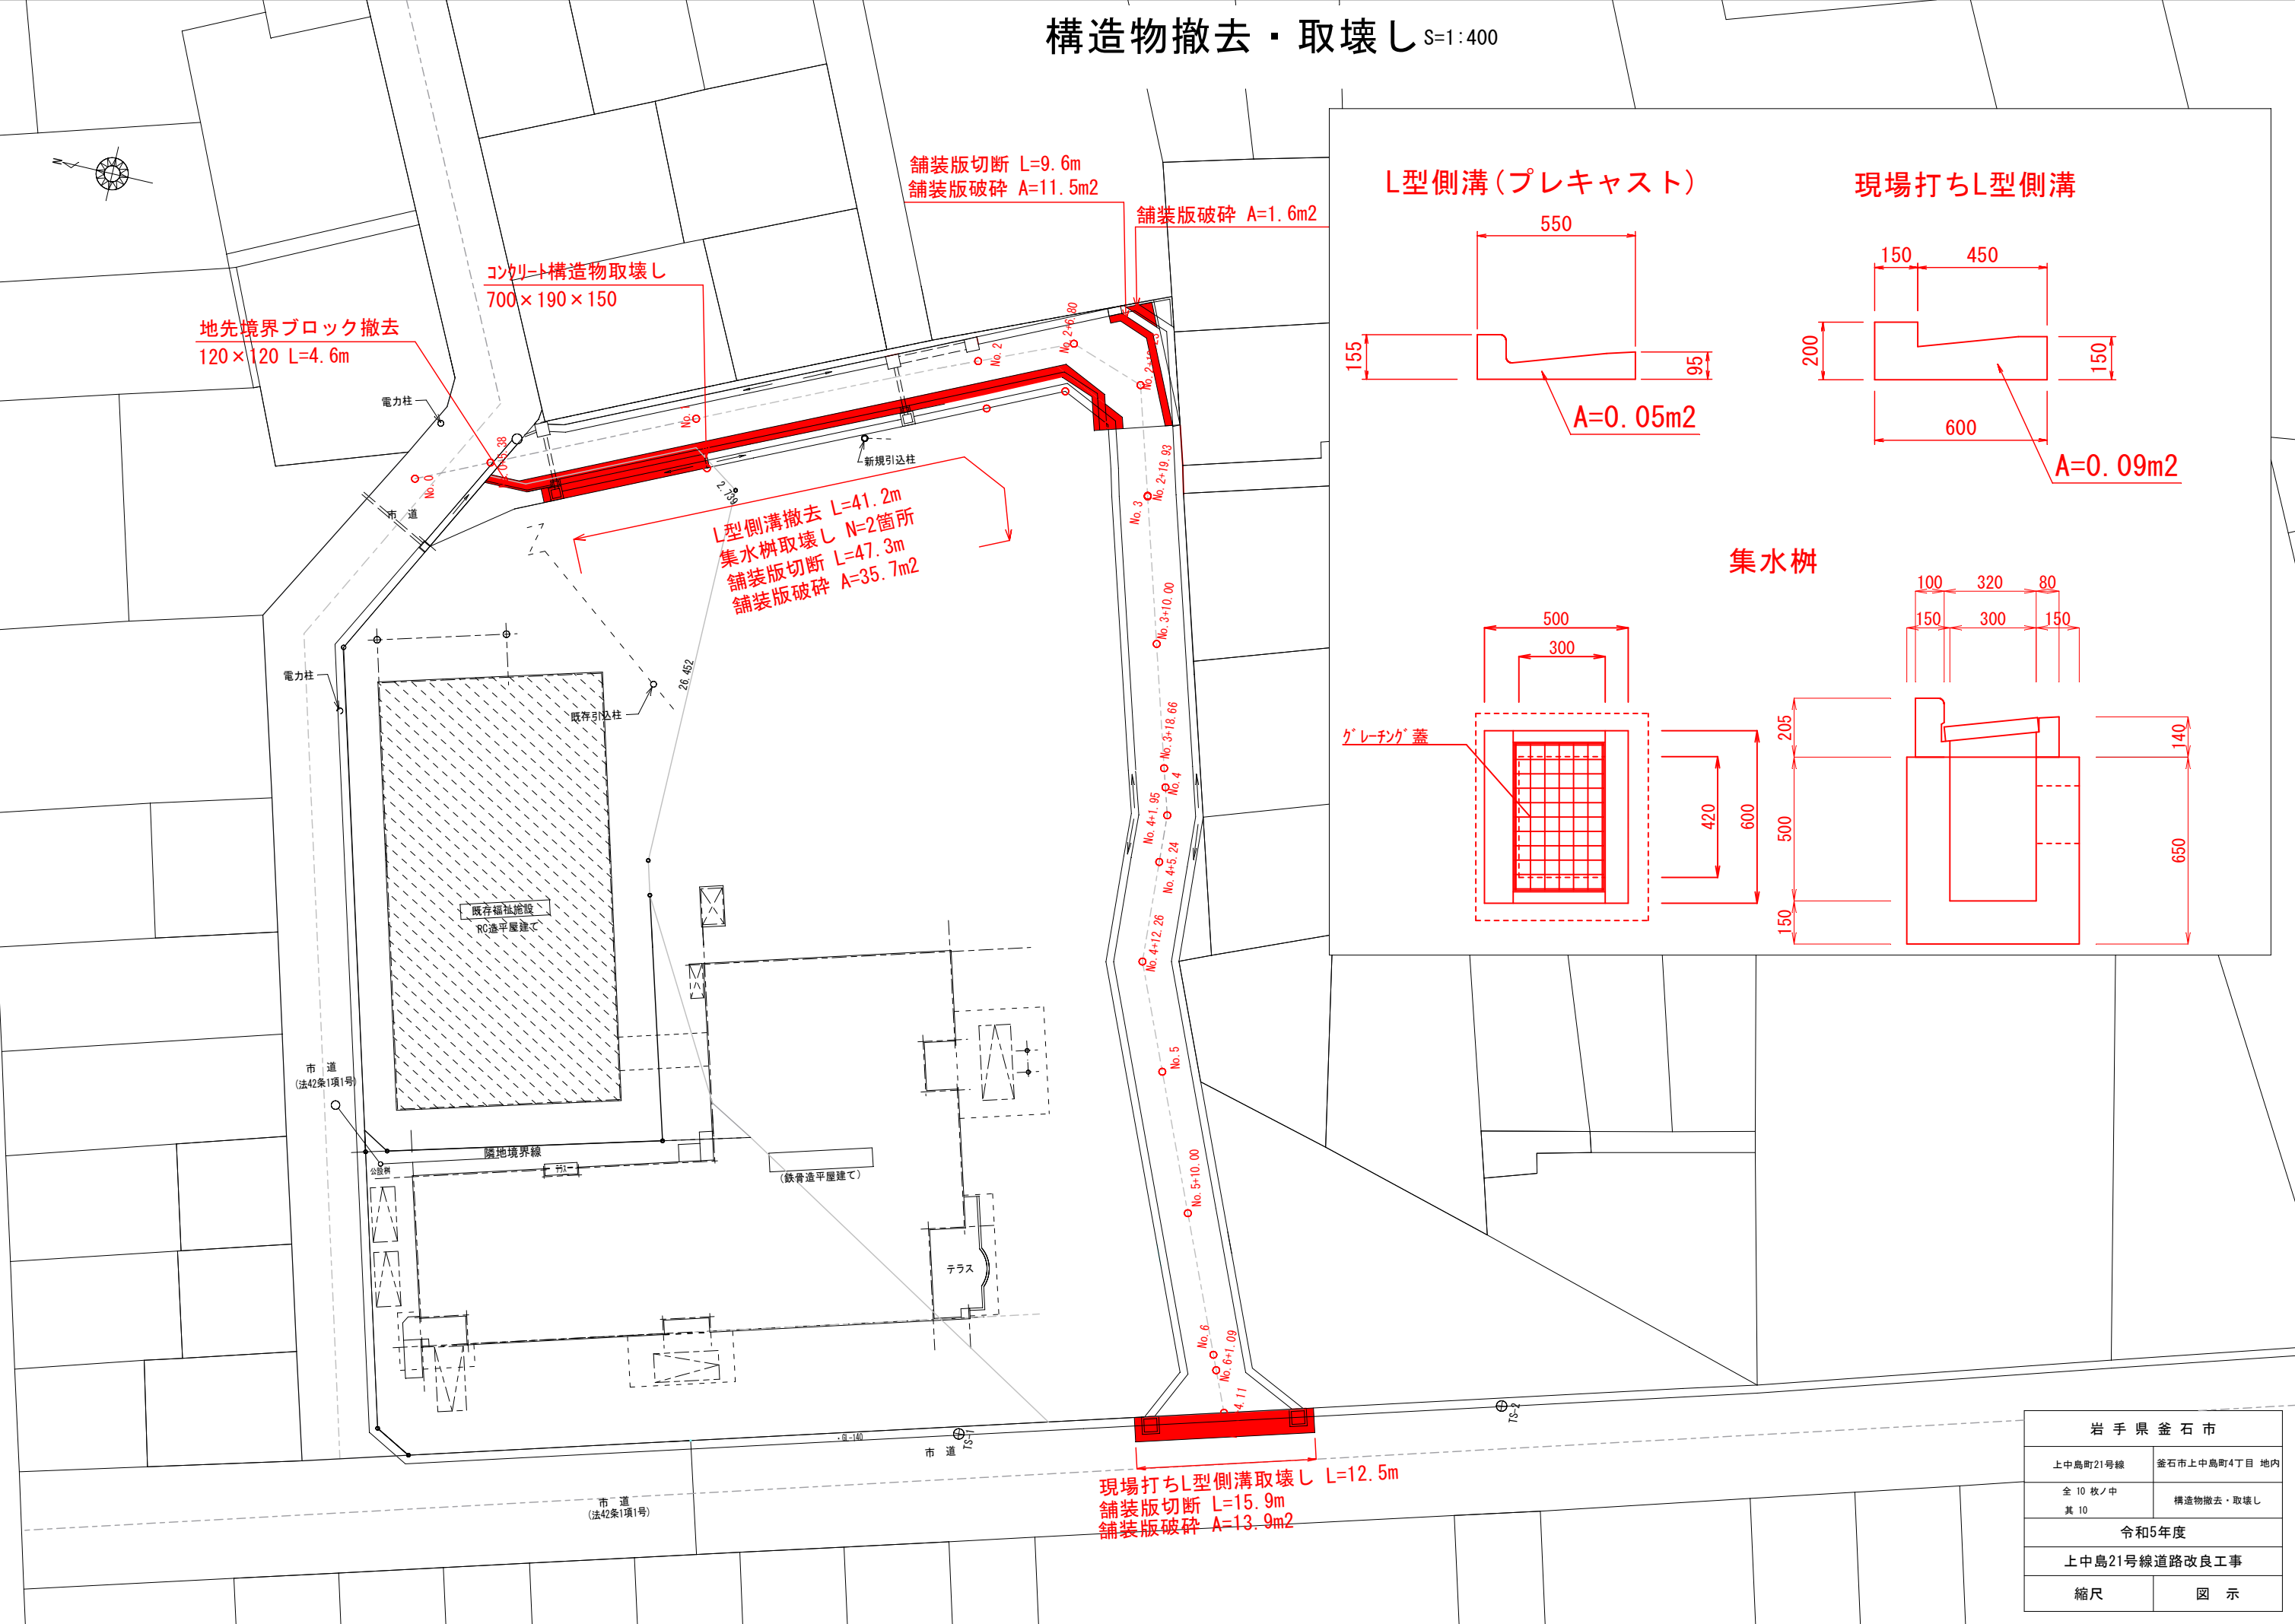

| 岩手県釜石市 | |
|------------------|---------------|
| 上中島町21号線 | 釜石市上中島町4丁目 地内 |
| 全 10 枚ノ中 其 10 | 構造物撤去・取壊し |
| 令和5年度 | |
| 上中島21号線道路改良工事 | |
| 縮尺 | 図 示 |