



令和5年度 大只越地区配水管布設替工事

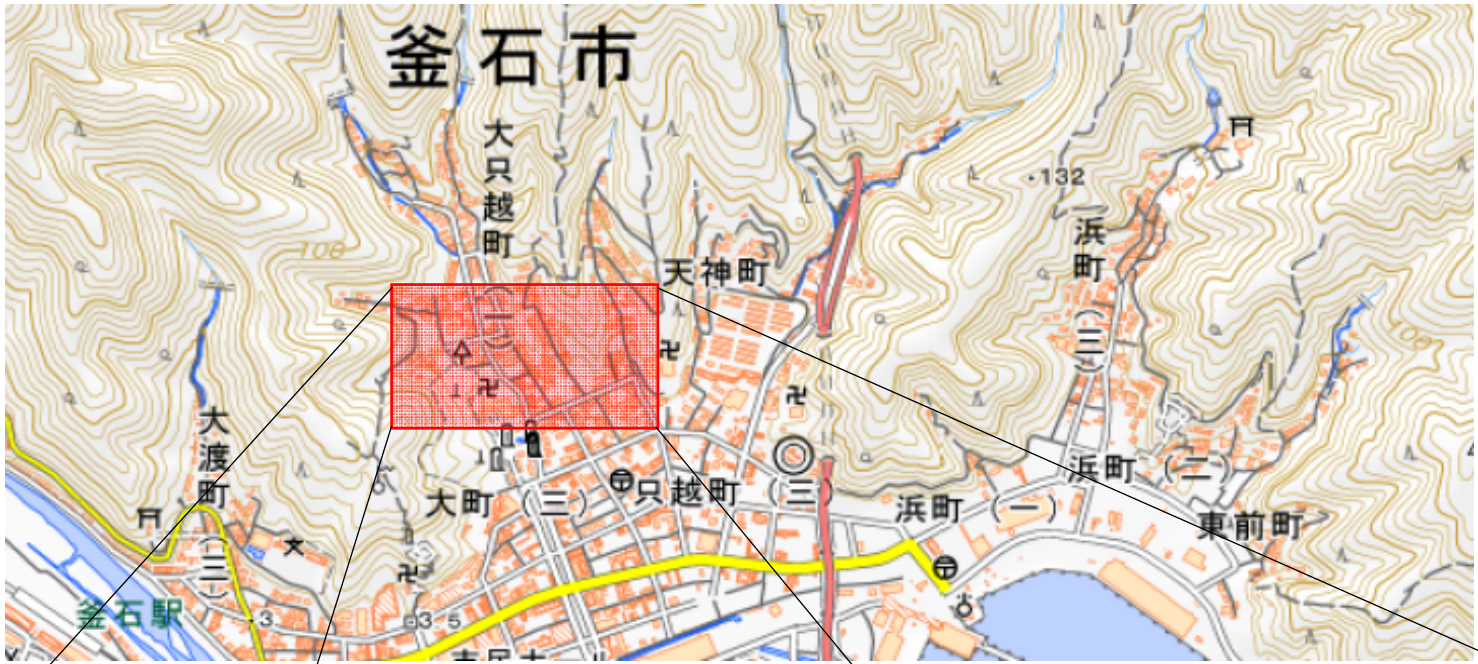

位置図



平面図

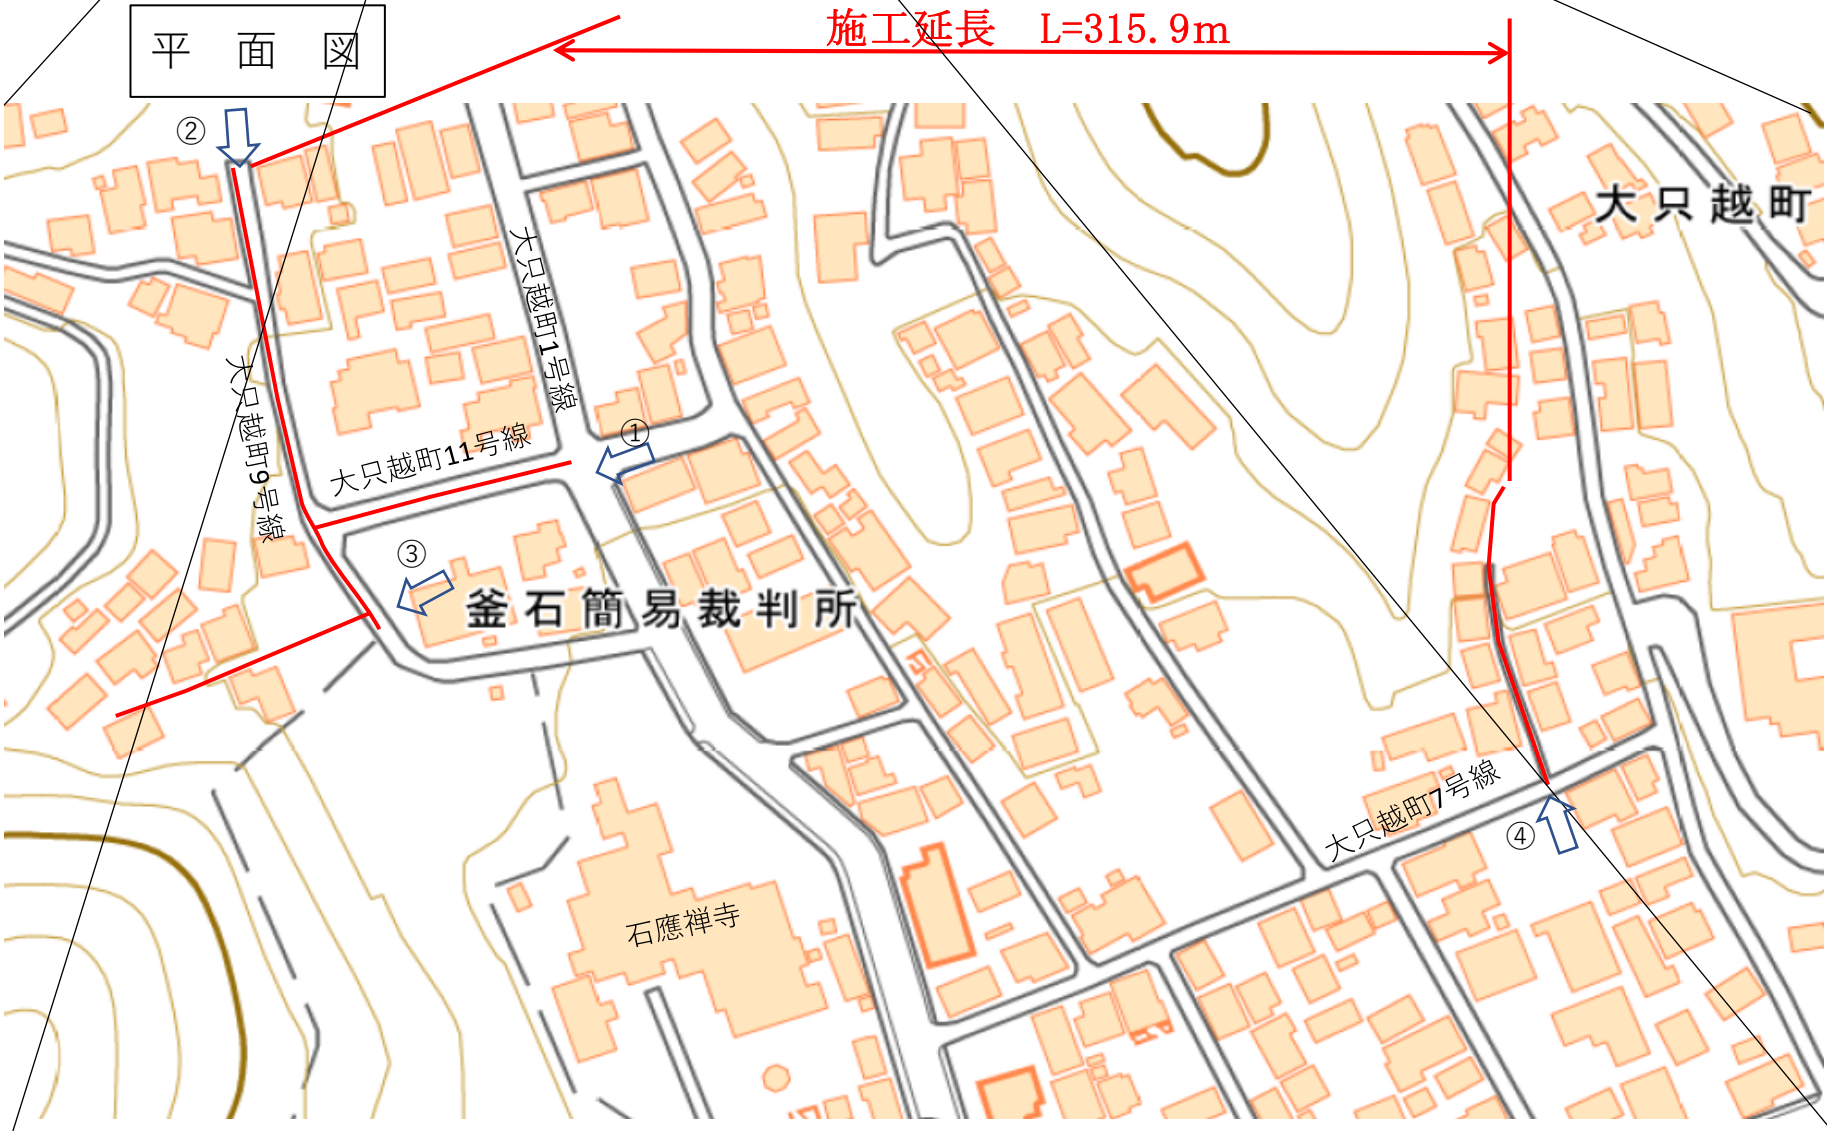

工事場所

釜石市大只越町地内

工事内容

・ 施工延長 L=315.9m

・ 配水管布設工

HPPEφ75 L=183.9m

HPPEφ50 L=124.8m

PPφ50 L= 2.0m

・ 管閉塞工 N=1式


・ 給水管布設工 N=34箇所

・ 消火栓設置工 N=2箇所

配 管 図 S=1: f




【釜石簡易裁判所周辺】

【仙寿院西側】

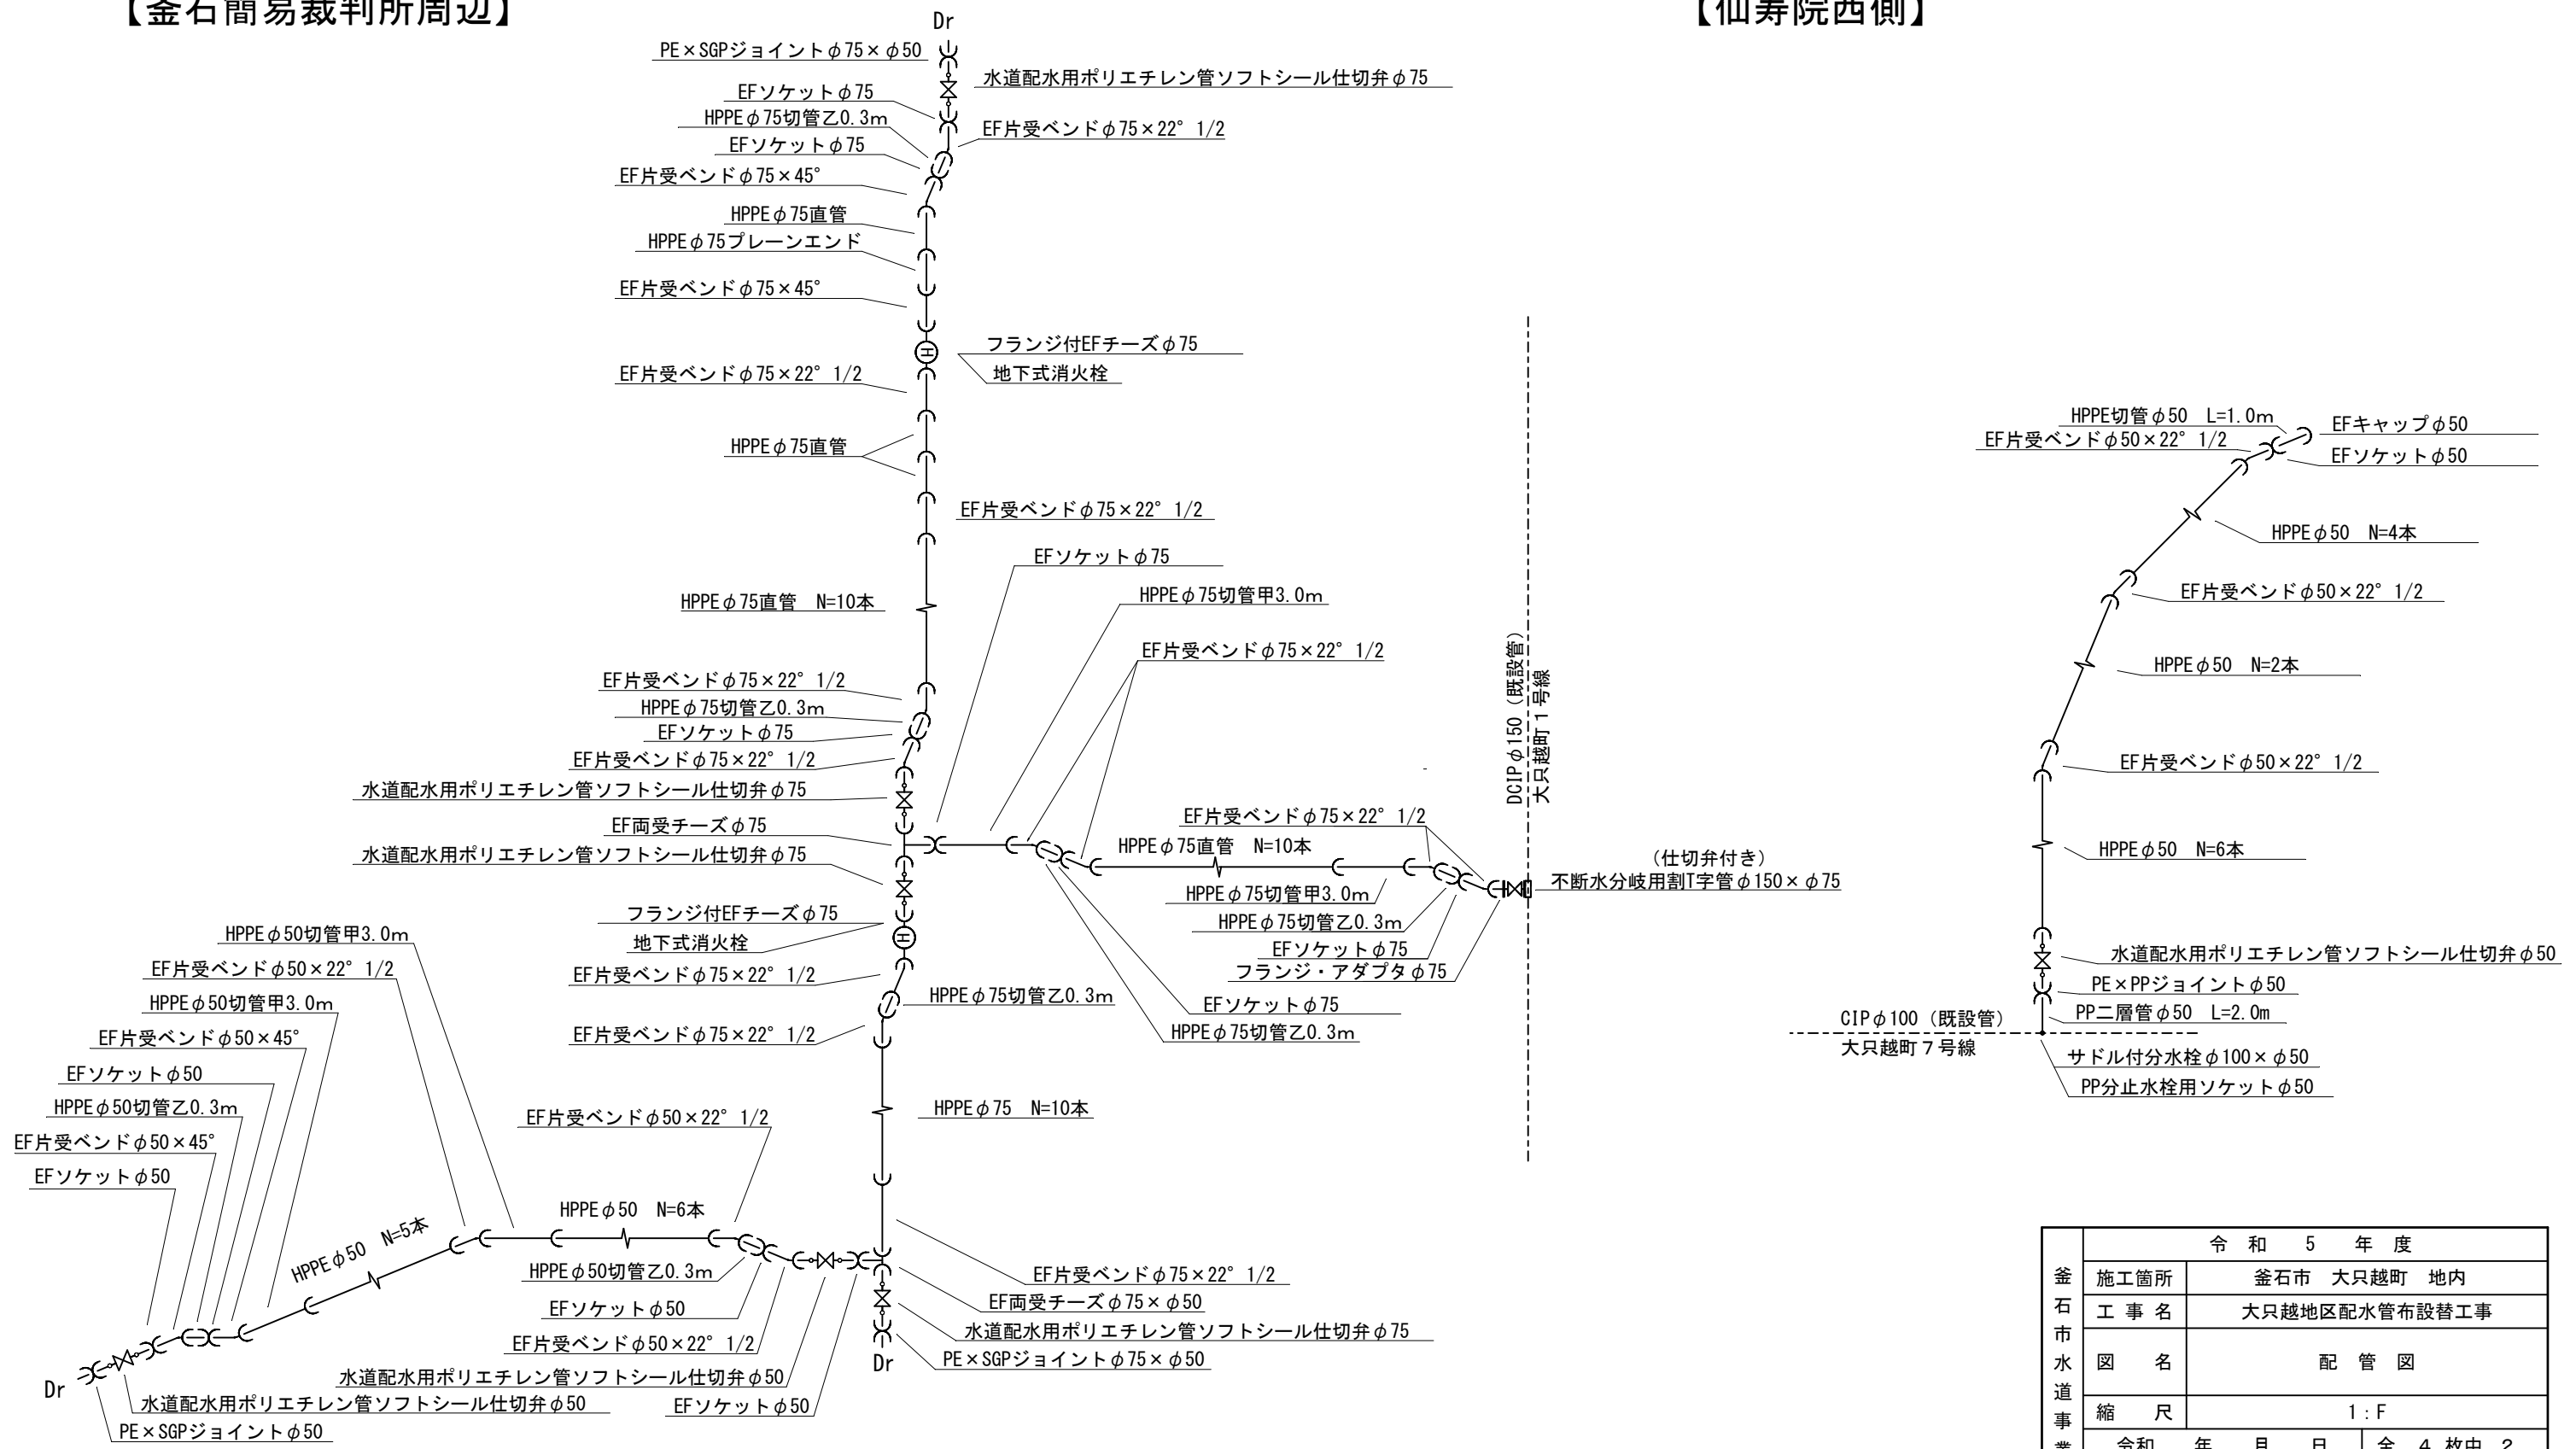


釜石市水道事業所	令和5年度							
	施工箇所	釜石市 大只越町 地内						
	工事名	大只越地区配水管布設替工事						
	図名	配管図						
	縮尺	1:F						
	令和	年	月	日	全	4	枚中	2
	所長		所長補佐		係長		設計	製図

標準掘削断面図

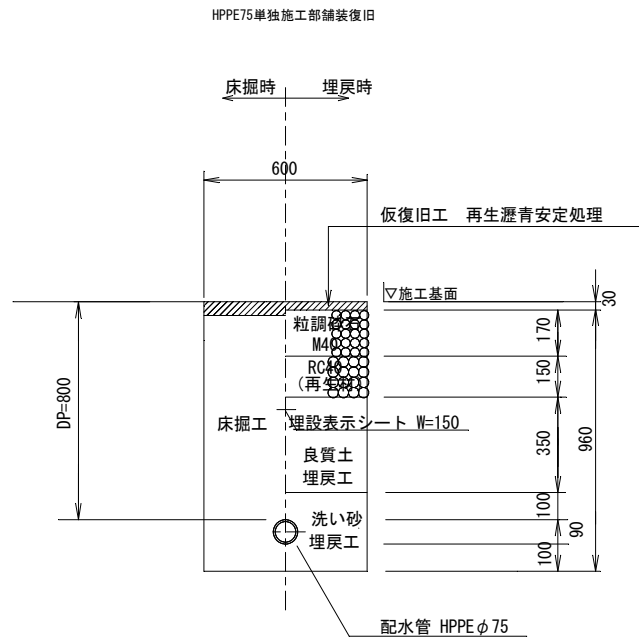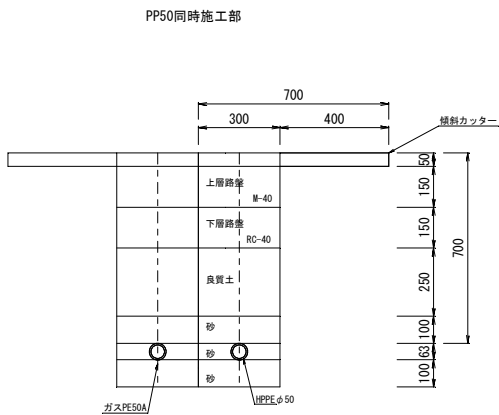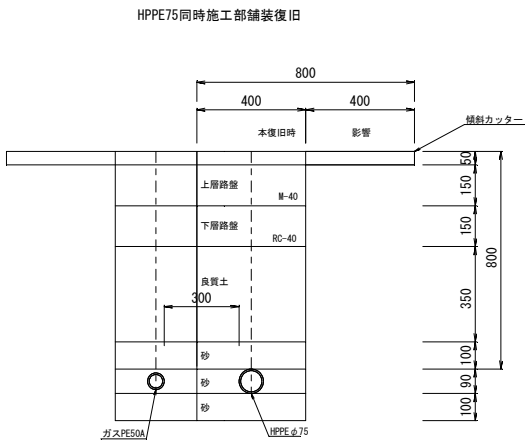


【二次復旧断面】 車道 As舗装部
歩道乗入部

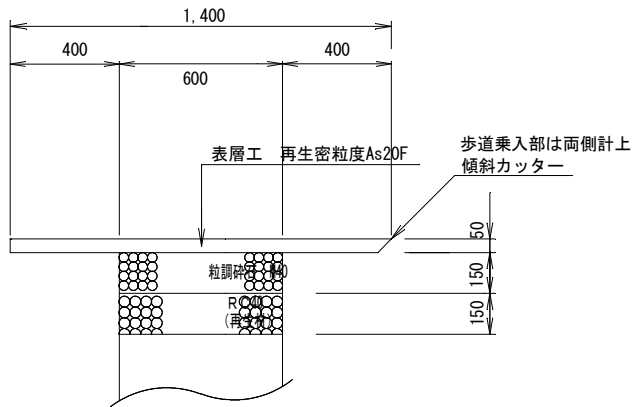


釜石市水道事業所	令和5年度							
	施工箇所	釜石市 大只越町 地内						
	工事名	大只越地区配水管布設替工事						
	図名	標準断面図						
	縮尺	1 : 10						
	令和	年	月	日	全	4	枚中	3
	所長		所長補佐		係長		設計	

仕切弁筐設置図

平面図

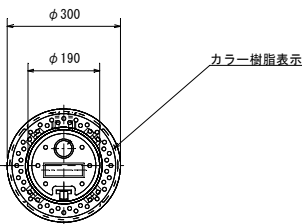


断面図

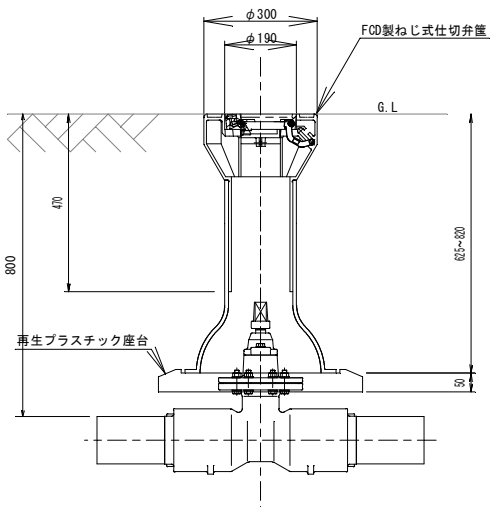


消火栓据付標準図

平面図

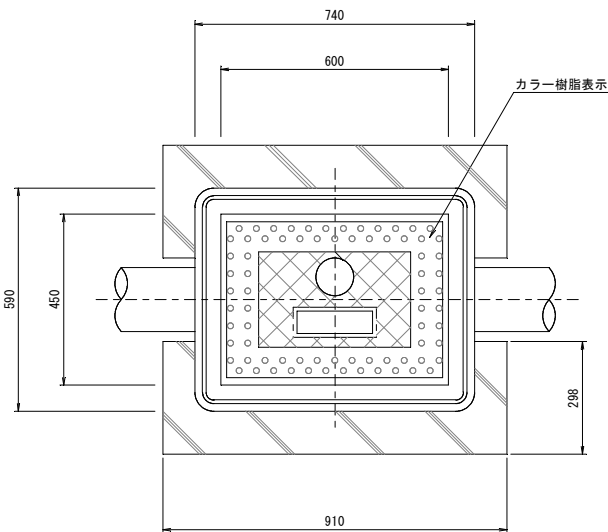

断面図

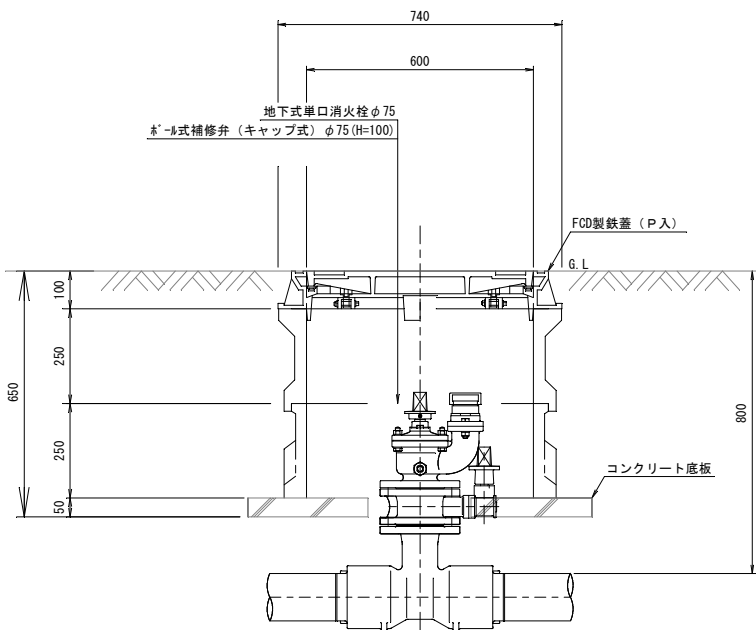

釜石市水道事業所	令和5年度						
	施工箇所	釜石市 大只越町 地内					
	工事名	大只越地区配水管布設替工事					
	図名	水道施設標準図					
	縮尺	1:10					
所長	所長補佐	係長	設計	製図	全4枚中 4		