



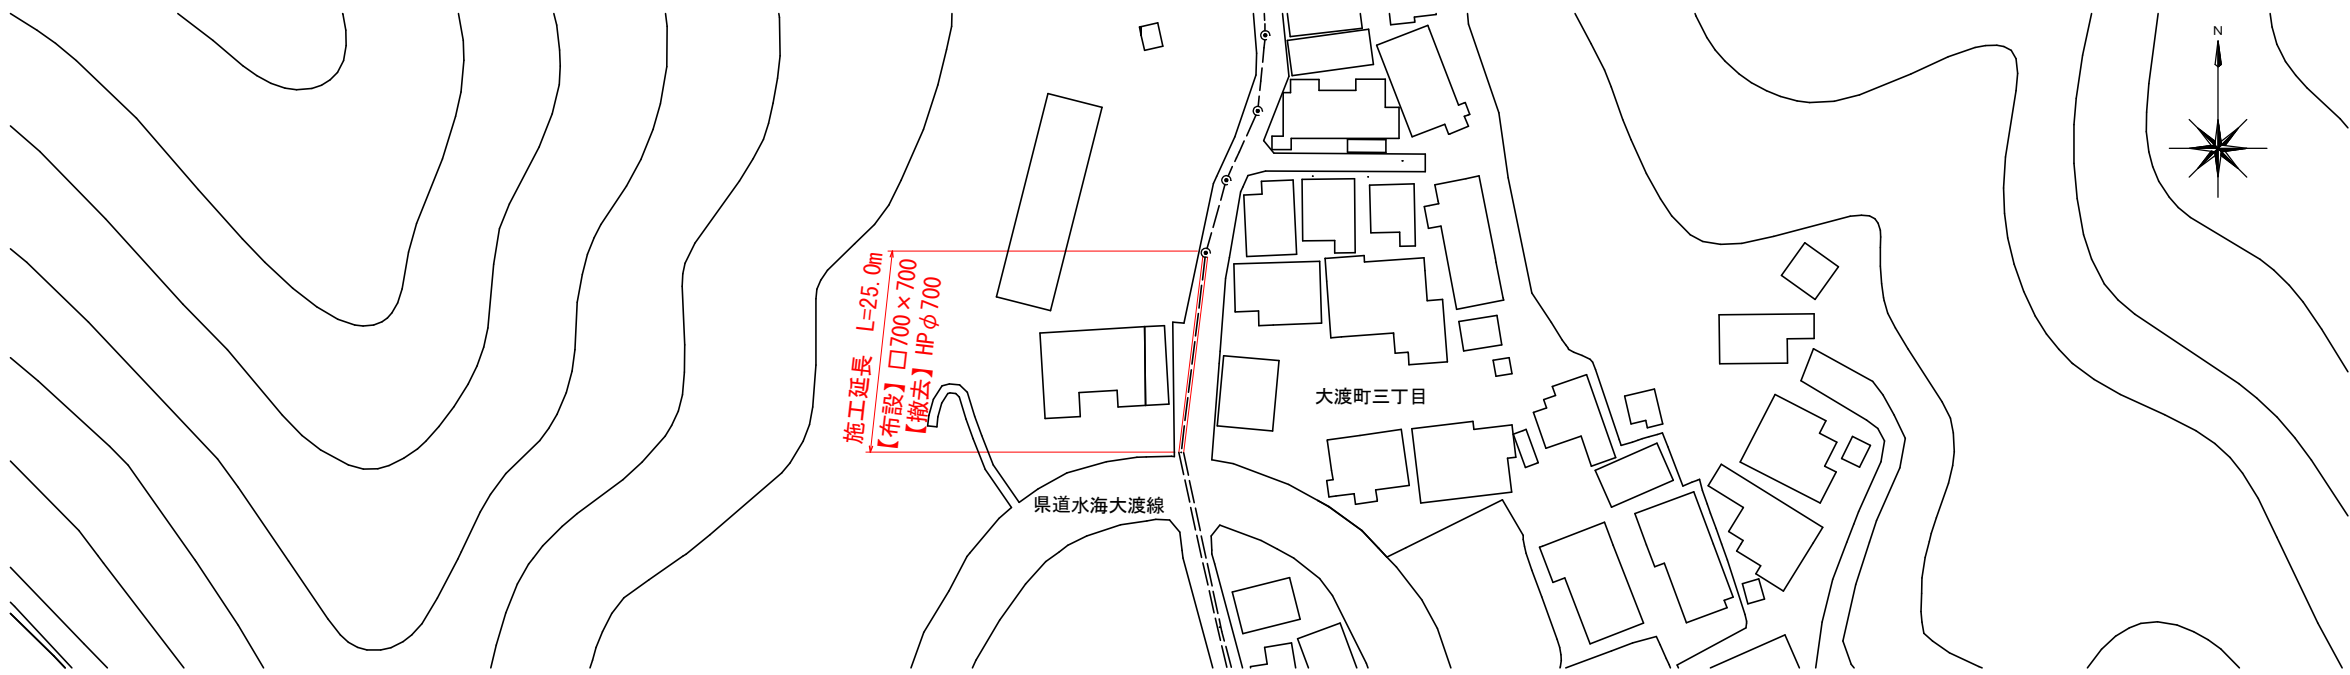


平面図 縮尺 1:500

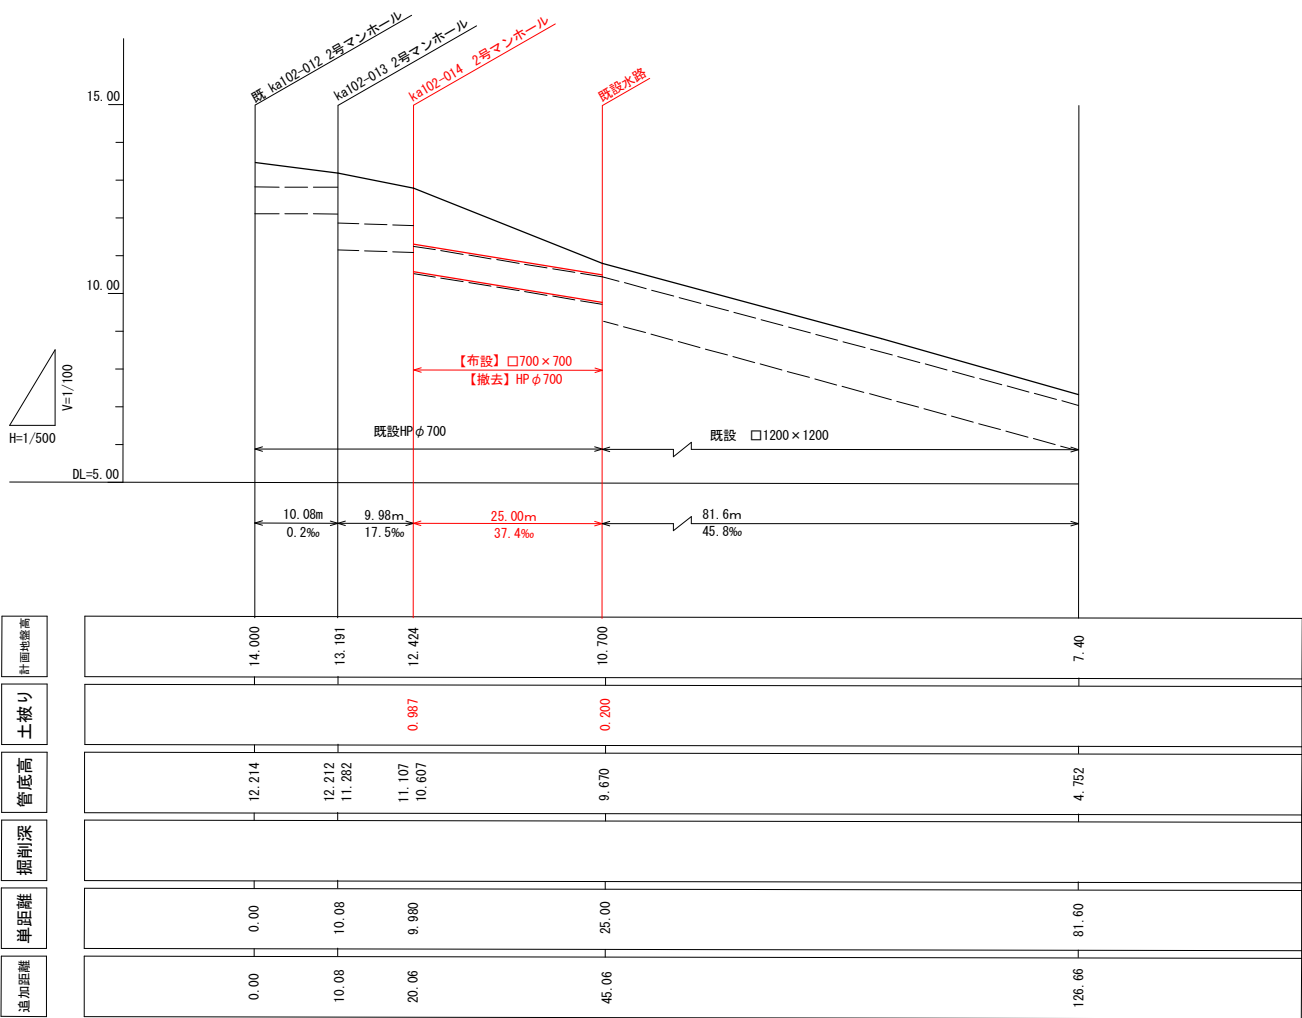

縦断面図 縮尺 縦 1:100 横 1:500




標準断面図 縮尺 Free

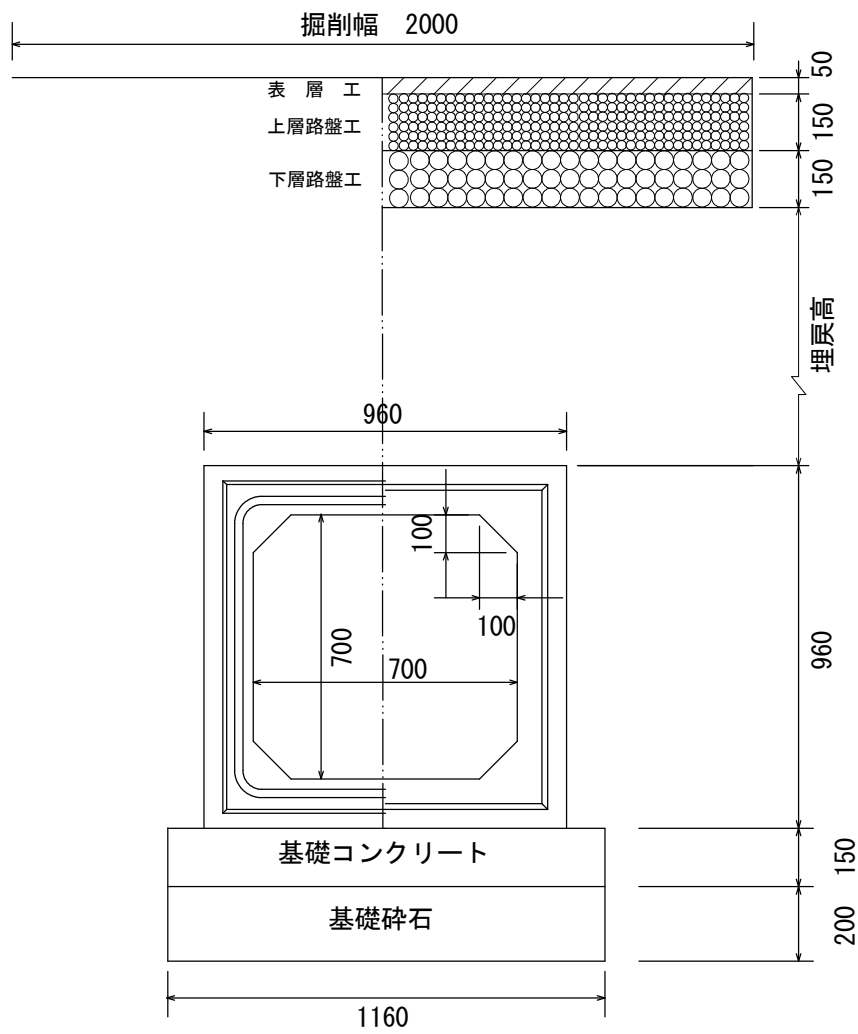


釜石公共下水道事業				
大渡地区雨水渠布設替工事				
図 番	平面図・縦断面図・標準断面図			
縮 尺	図 示	令和 5 年 11 月		
審 査		設 計	製 図	

建込簡易土留工  
(掘削深1.5m越え)

平面図

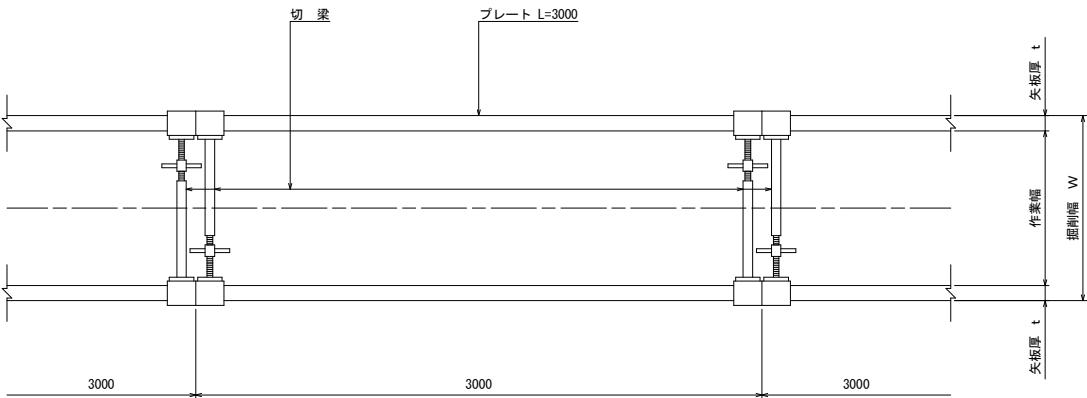


断面図

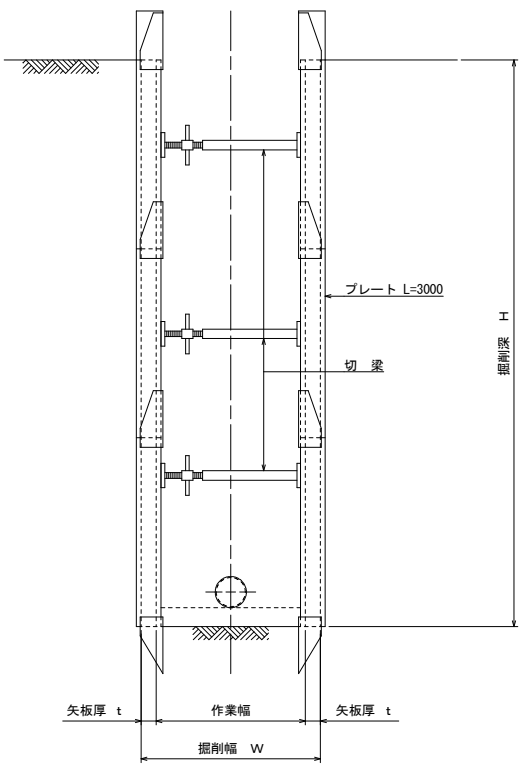

路面復旧図 縮尺 1:20

市道車道部

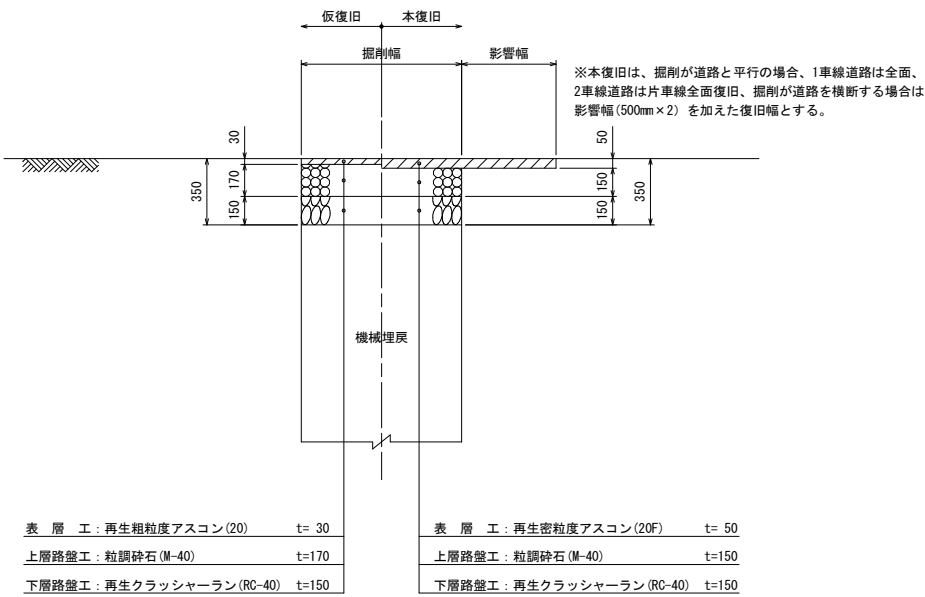

釜石公共下水道事業				
大渡地区雨水渠布設替工事				
図番	路面復旧図・土留工標準構造図			
2/2				
縮尺	図示	令和 5年 11月		
審査		設計		製図