

市内各所河川安全対策工事 位置図




平 面 図 縮 尺 1 : 1000


施工延長 L=60.0m
暗渠河川工(側溝工) L=60.0m

岩 手 県 釜 石 市	
普通河川 中須賀川	釜石市箱崎町白浜地内
全 2 葉 の 内 1	平面図
令和 7 年度	
市内各所河川安全対策工事	
縮 尺	図 示

標準断面図 縮尺 1/50

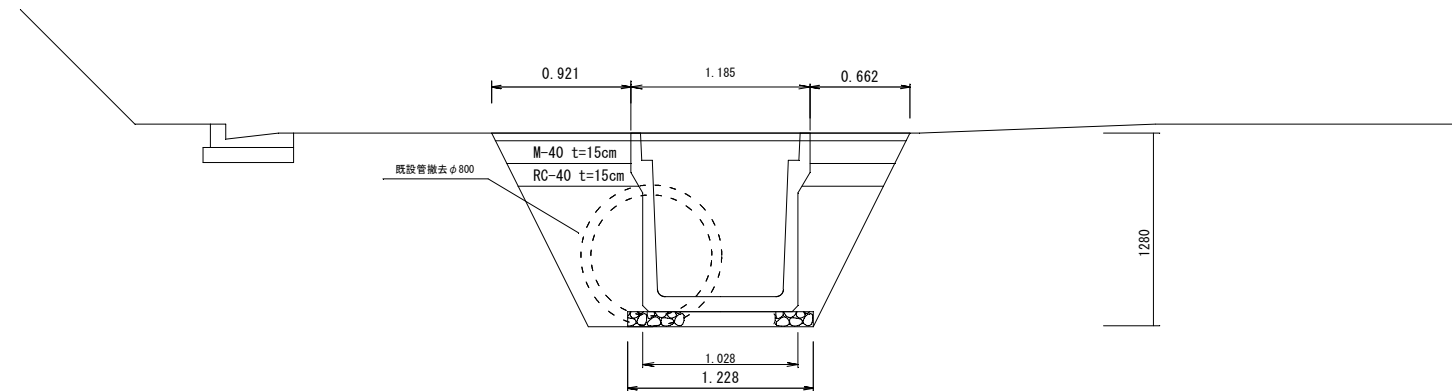

構造図(道路用側溝900×900) 縮尺 1/20

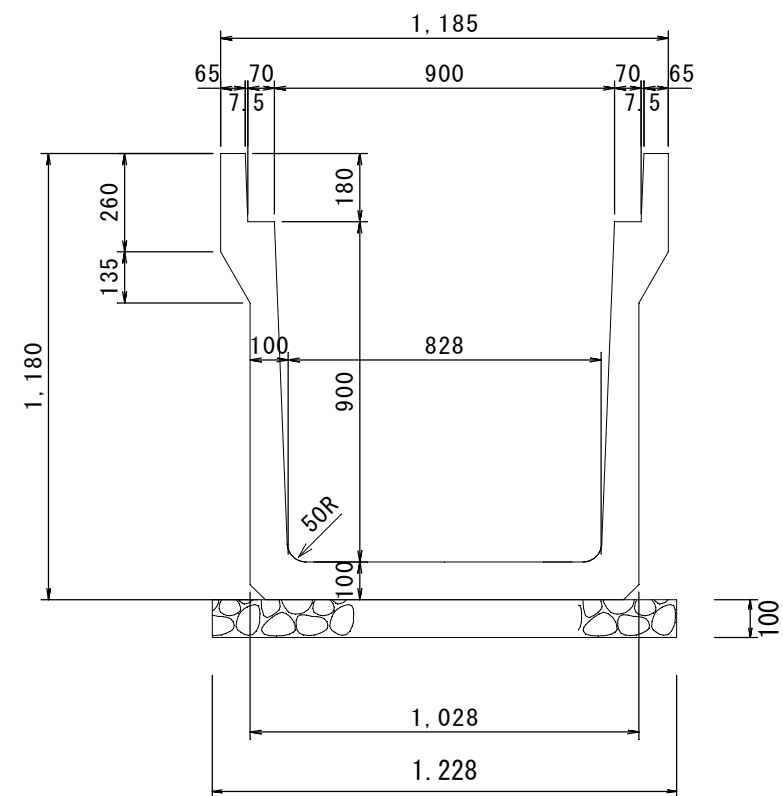

岩 手 県 釜 石 市	
普通河川 中須賀川	釜石市箱崎町白浜地内
全 2 葉の内 2	標準断面図 構造図 (道路用側溝)
令和 7 年度	
市内各所河川安全対策工事	
縮尺	図示