


# 計画平面図

S=1:300

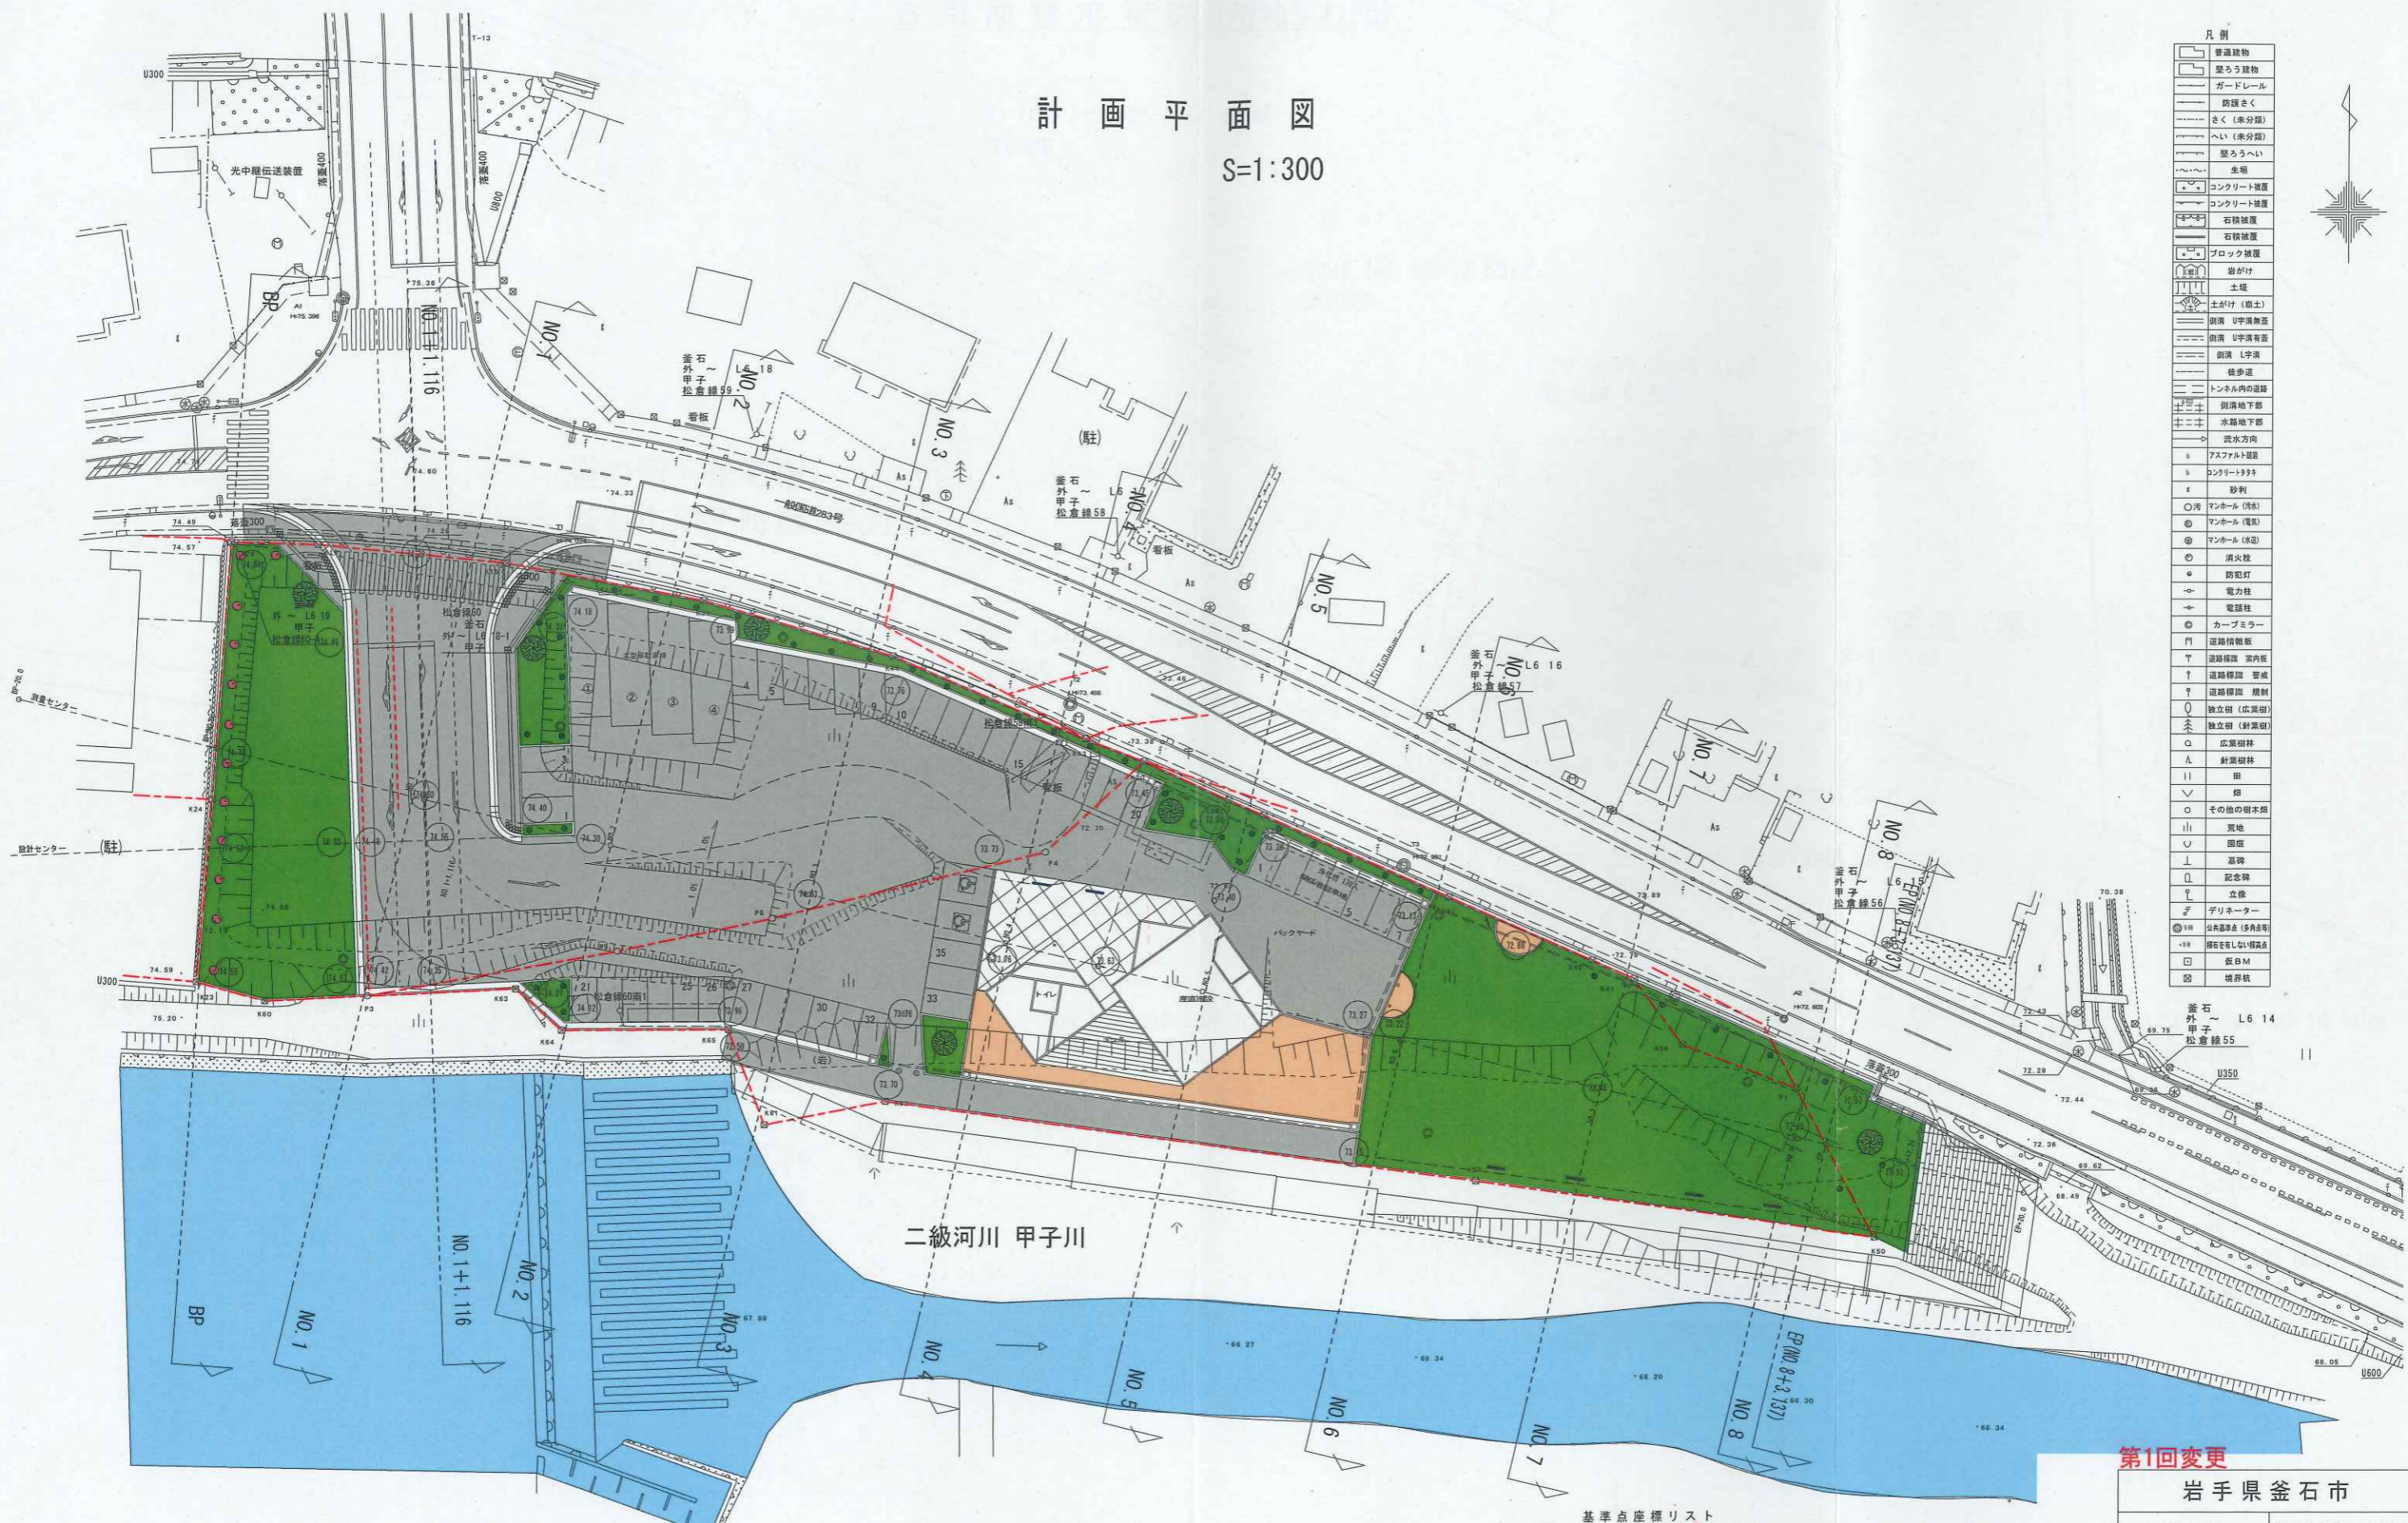

- 凡例
- 普通建物
  - 整ろう建物
  - ガードレール
  - 防護さく
  - へい (米分)
  - へい (米分)
  - 整ろうへい
  - 生垣
  - コンクリート舗装
  - コンクリート舗装
  - 石積舗装
  - 石積舗装
  - ブロック舗装
  - 岩がけ
  - 土壁
  - 土がけ (防土)
  - 削溝 U字溝無蓋
  - 削溝 U字溝有蓋
  - 削溝 L字溝
  - 歩道
  - トンネル内の道路
  - 削溝地下部
  - 水路地下部
  - 流水方向
  - アスファルト舗装
  - コンクリートタタキ
  - 砂利
  - 円 (マンホール (汚水))
  - 円 (マンホール (電気))
  - 円 (マンホール (水道))
  - 円 (消火栓)
  - 防犯灯
  - 電力柱
  - 電話柱
  - カメラ
  - 道路情報板
  - 道路標識 案内板
  - 道路標識 警告
  - 道路標識 規制
  - 独立樹 (広葉樹)
  - 独立樹 (針葉樹)
  - 広葉樹林
  - 針葉樹林
  - 田
  - 畑
  - その他の樹木類
  - 山
  - 荒地
  - 園庭
  - 基礎
  - 記念碑
  - 立像
  - デリネーター
  - 境界線 (多角点)
  - 境界線 (不明)
  - 境界線 (不明)
  - 境界線 (不明)

二級河川 甲子川

基準点座標リスト

測点名	X座標	Y座標	標高	備考
A1 (3級)	-82382.654	81835.468	75.396	GPS成果による
A2 (3級)	-82452.794	81977.673	72.602	GPS成果による
T1 (4級)	-82407.813	81857.346	74.074	標高: 直接水準による
T2 (4級)	-82422.132	81907.248	73.488	標高: 直接水準による
T3 (4級)	-82437.833	81940.188	72.991	標高: 直接水準による

第1回変更

岩手県釜石市	
道の駅	釜石市甲子町第7地割地内
全 枚/中	計画平面図
其の	
平成 26 年度	
道の駅道路・駐車場等整備工事	
縮尺	図示