


新規購入  
 転用

1階-①

|               |                  |                    |                  |  |          |                       |                  |               |
|---------------|------------------|--------------------|------------------|--|----------|-----------------------|------------------|---------------|
| CLIENT<br>金石市 | PROJECT<br>新庁舎建設 | Fitting Plan       | Schematic Design | 240924_NK 250730_NK 251106_NK<br>241031_MY 250912_NK 251219_YS<br>250307_YK 250929_NK 260108_NK<br>250318_NK 251001_NK 260119_AN<br>250423_YK 251010_NK 260128_NK<br>250522_NK 251021_NK 260130_YS<br>250702_NK 251028_YS<br>250707_NK 251030_NK | SALES    | DRAWING<br>1Fレイアウト図-1 | DRAWING          |               |
|               |                  | Design Development | Final Plan       |  | DRAWN BY | Scale: 1/200(A3)      | Date: 2025.04.23 | Branch office |



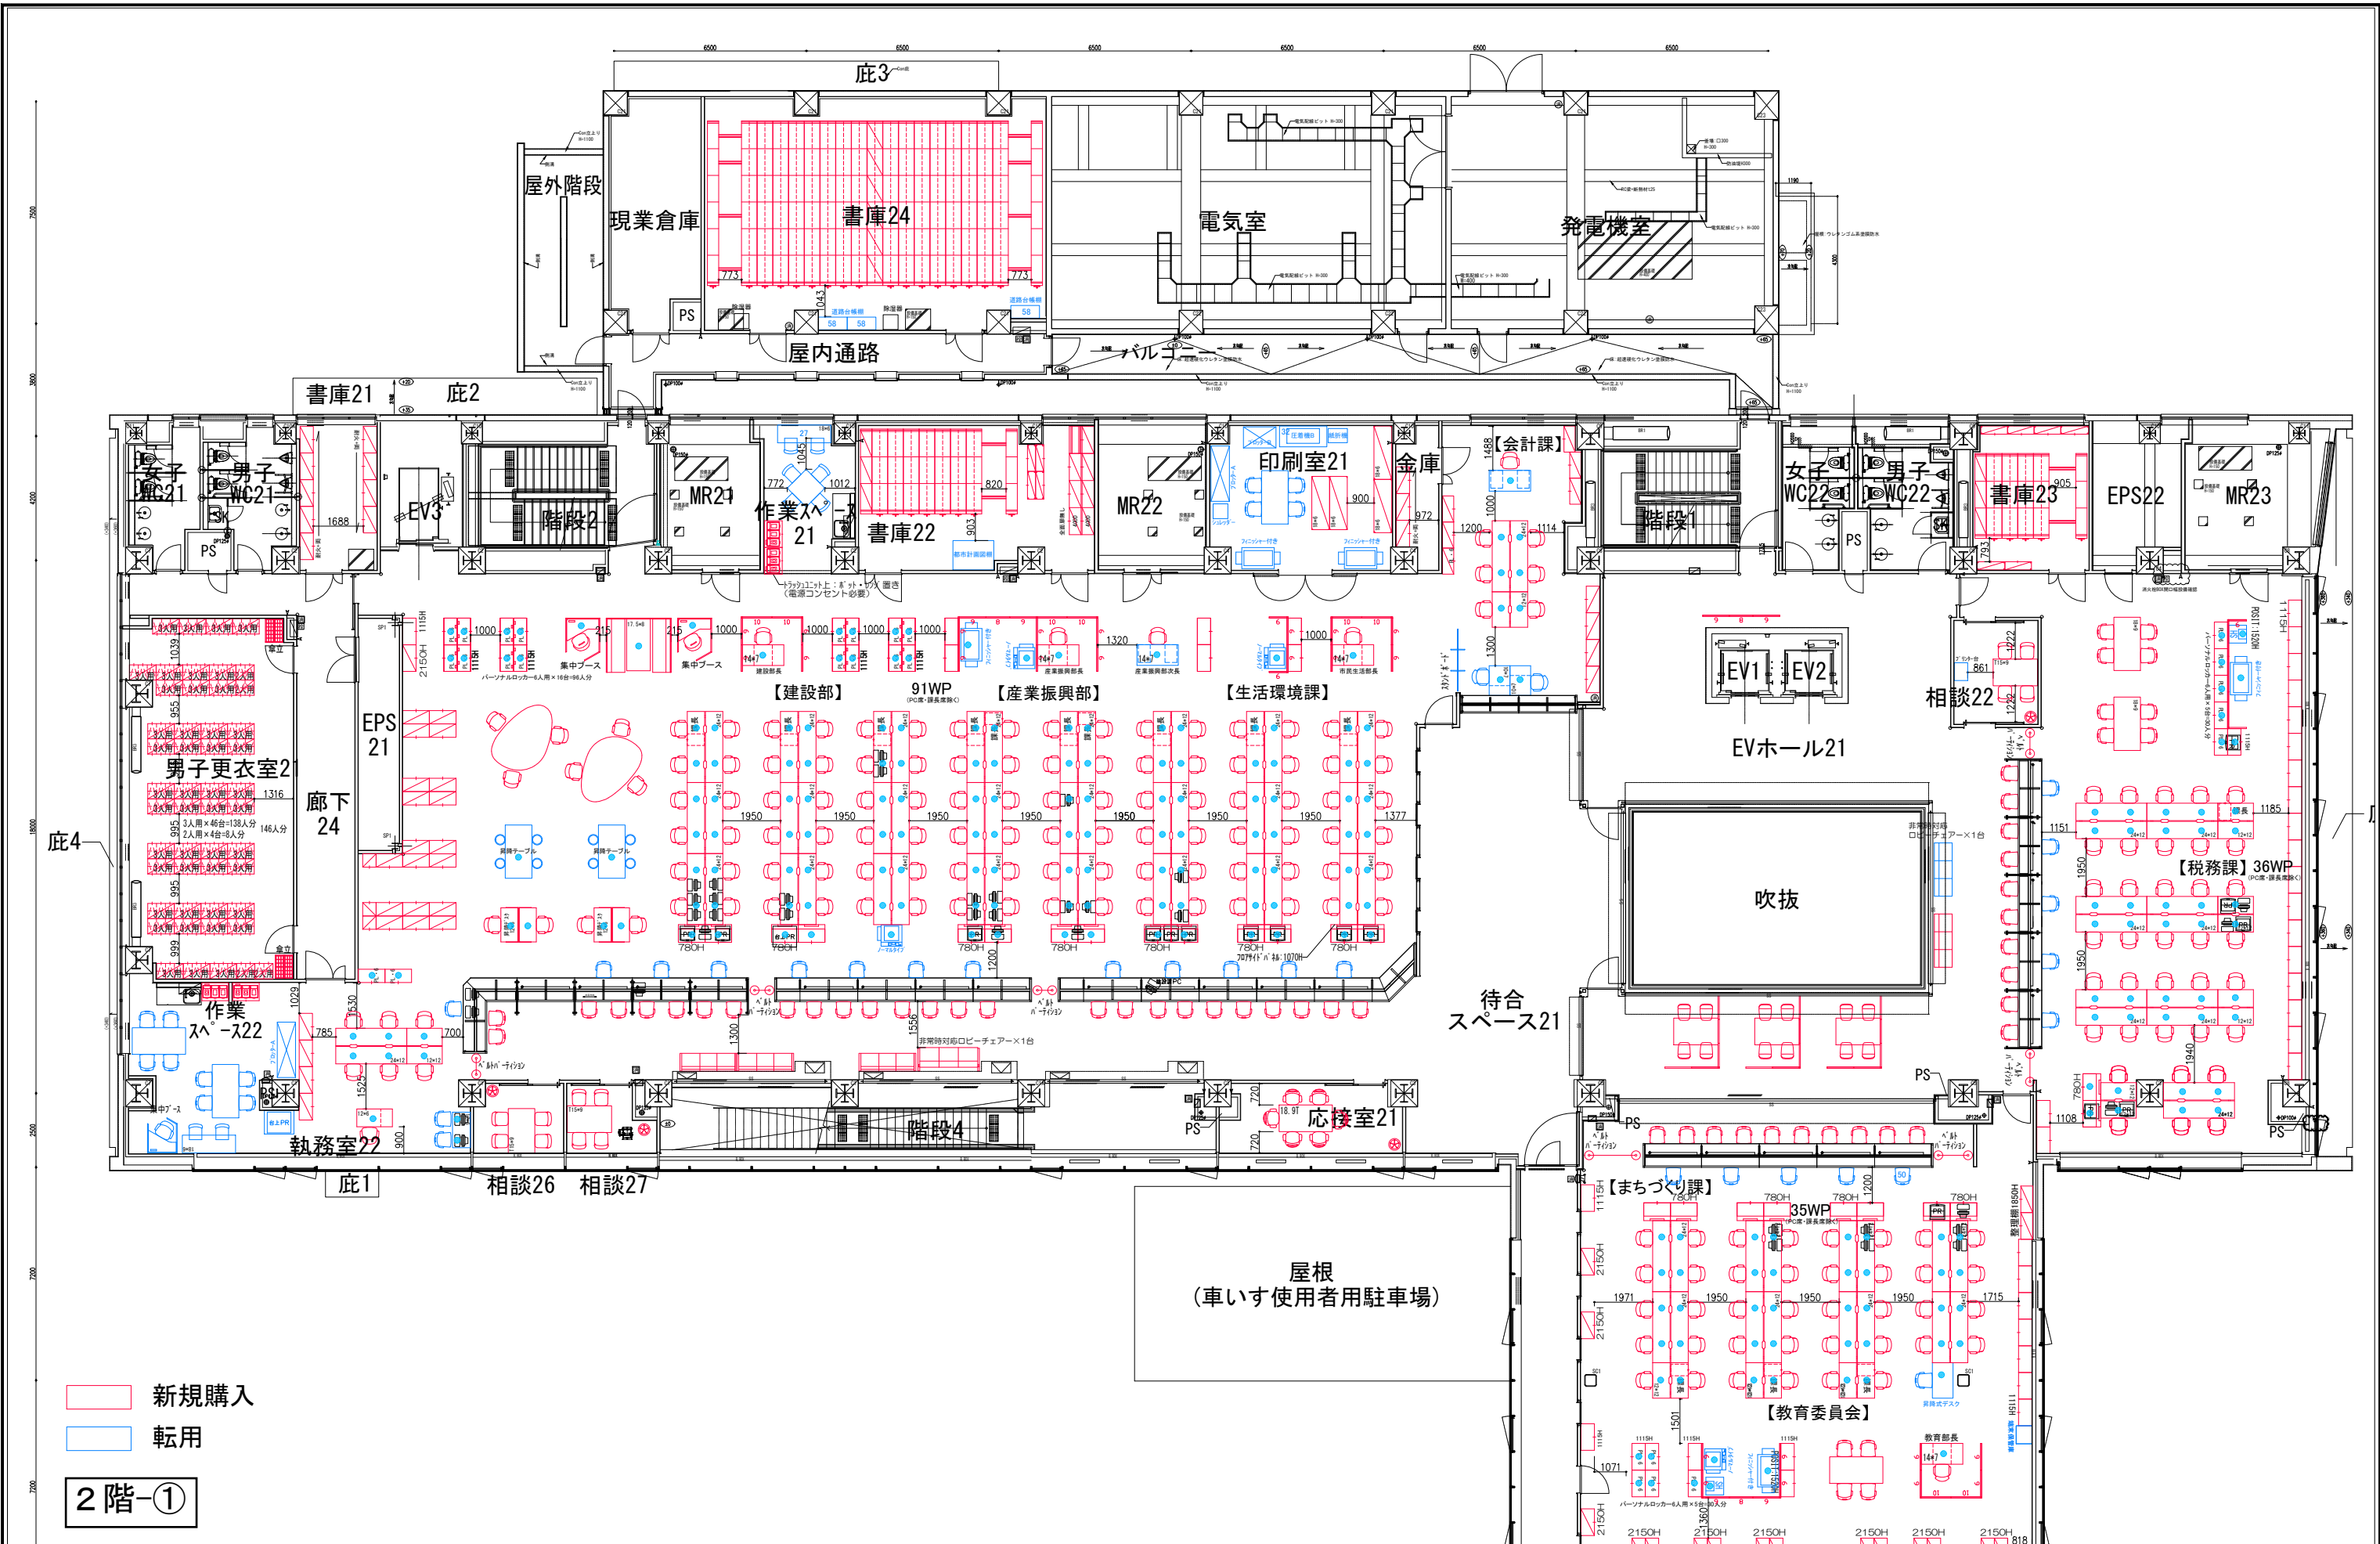


新規購入  
 転用

2階-①

|               |                  |                    |                  |  |          |                       |                  |               |
|---------------|------------------|--------------------|------------------|--|----------|-----------------------|------------------|---------------|
| CLIENT<br>金石市 | PROJECT<br>新庁舎建設 | Fitting Plan       | Schematic Design | 240924_NK 250912_NK 251212_NK<br>241031_MS 250929_NK 260108_NK<br>250307_YK 251001_NK 260119_AN<br>250318_NK 251010_NK 260128_NK<br>250425_NK 251021_NK 260130_YS<br>250522_NK 251028_YS<br>250610_NK 251030_NK<br>250707_NK 251107_NK | SALES    | DRAWING<br>2Fレイアウト図-1 | DRAWING          |               |
|               |                  | Design Development | Final Plan       |  | DRAWN BY | Scale: 1/200(A3)      | Date: 2025.04.23 | Branch office |



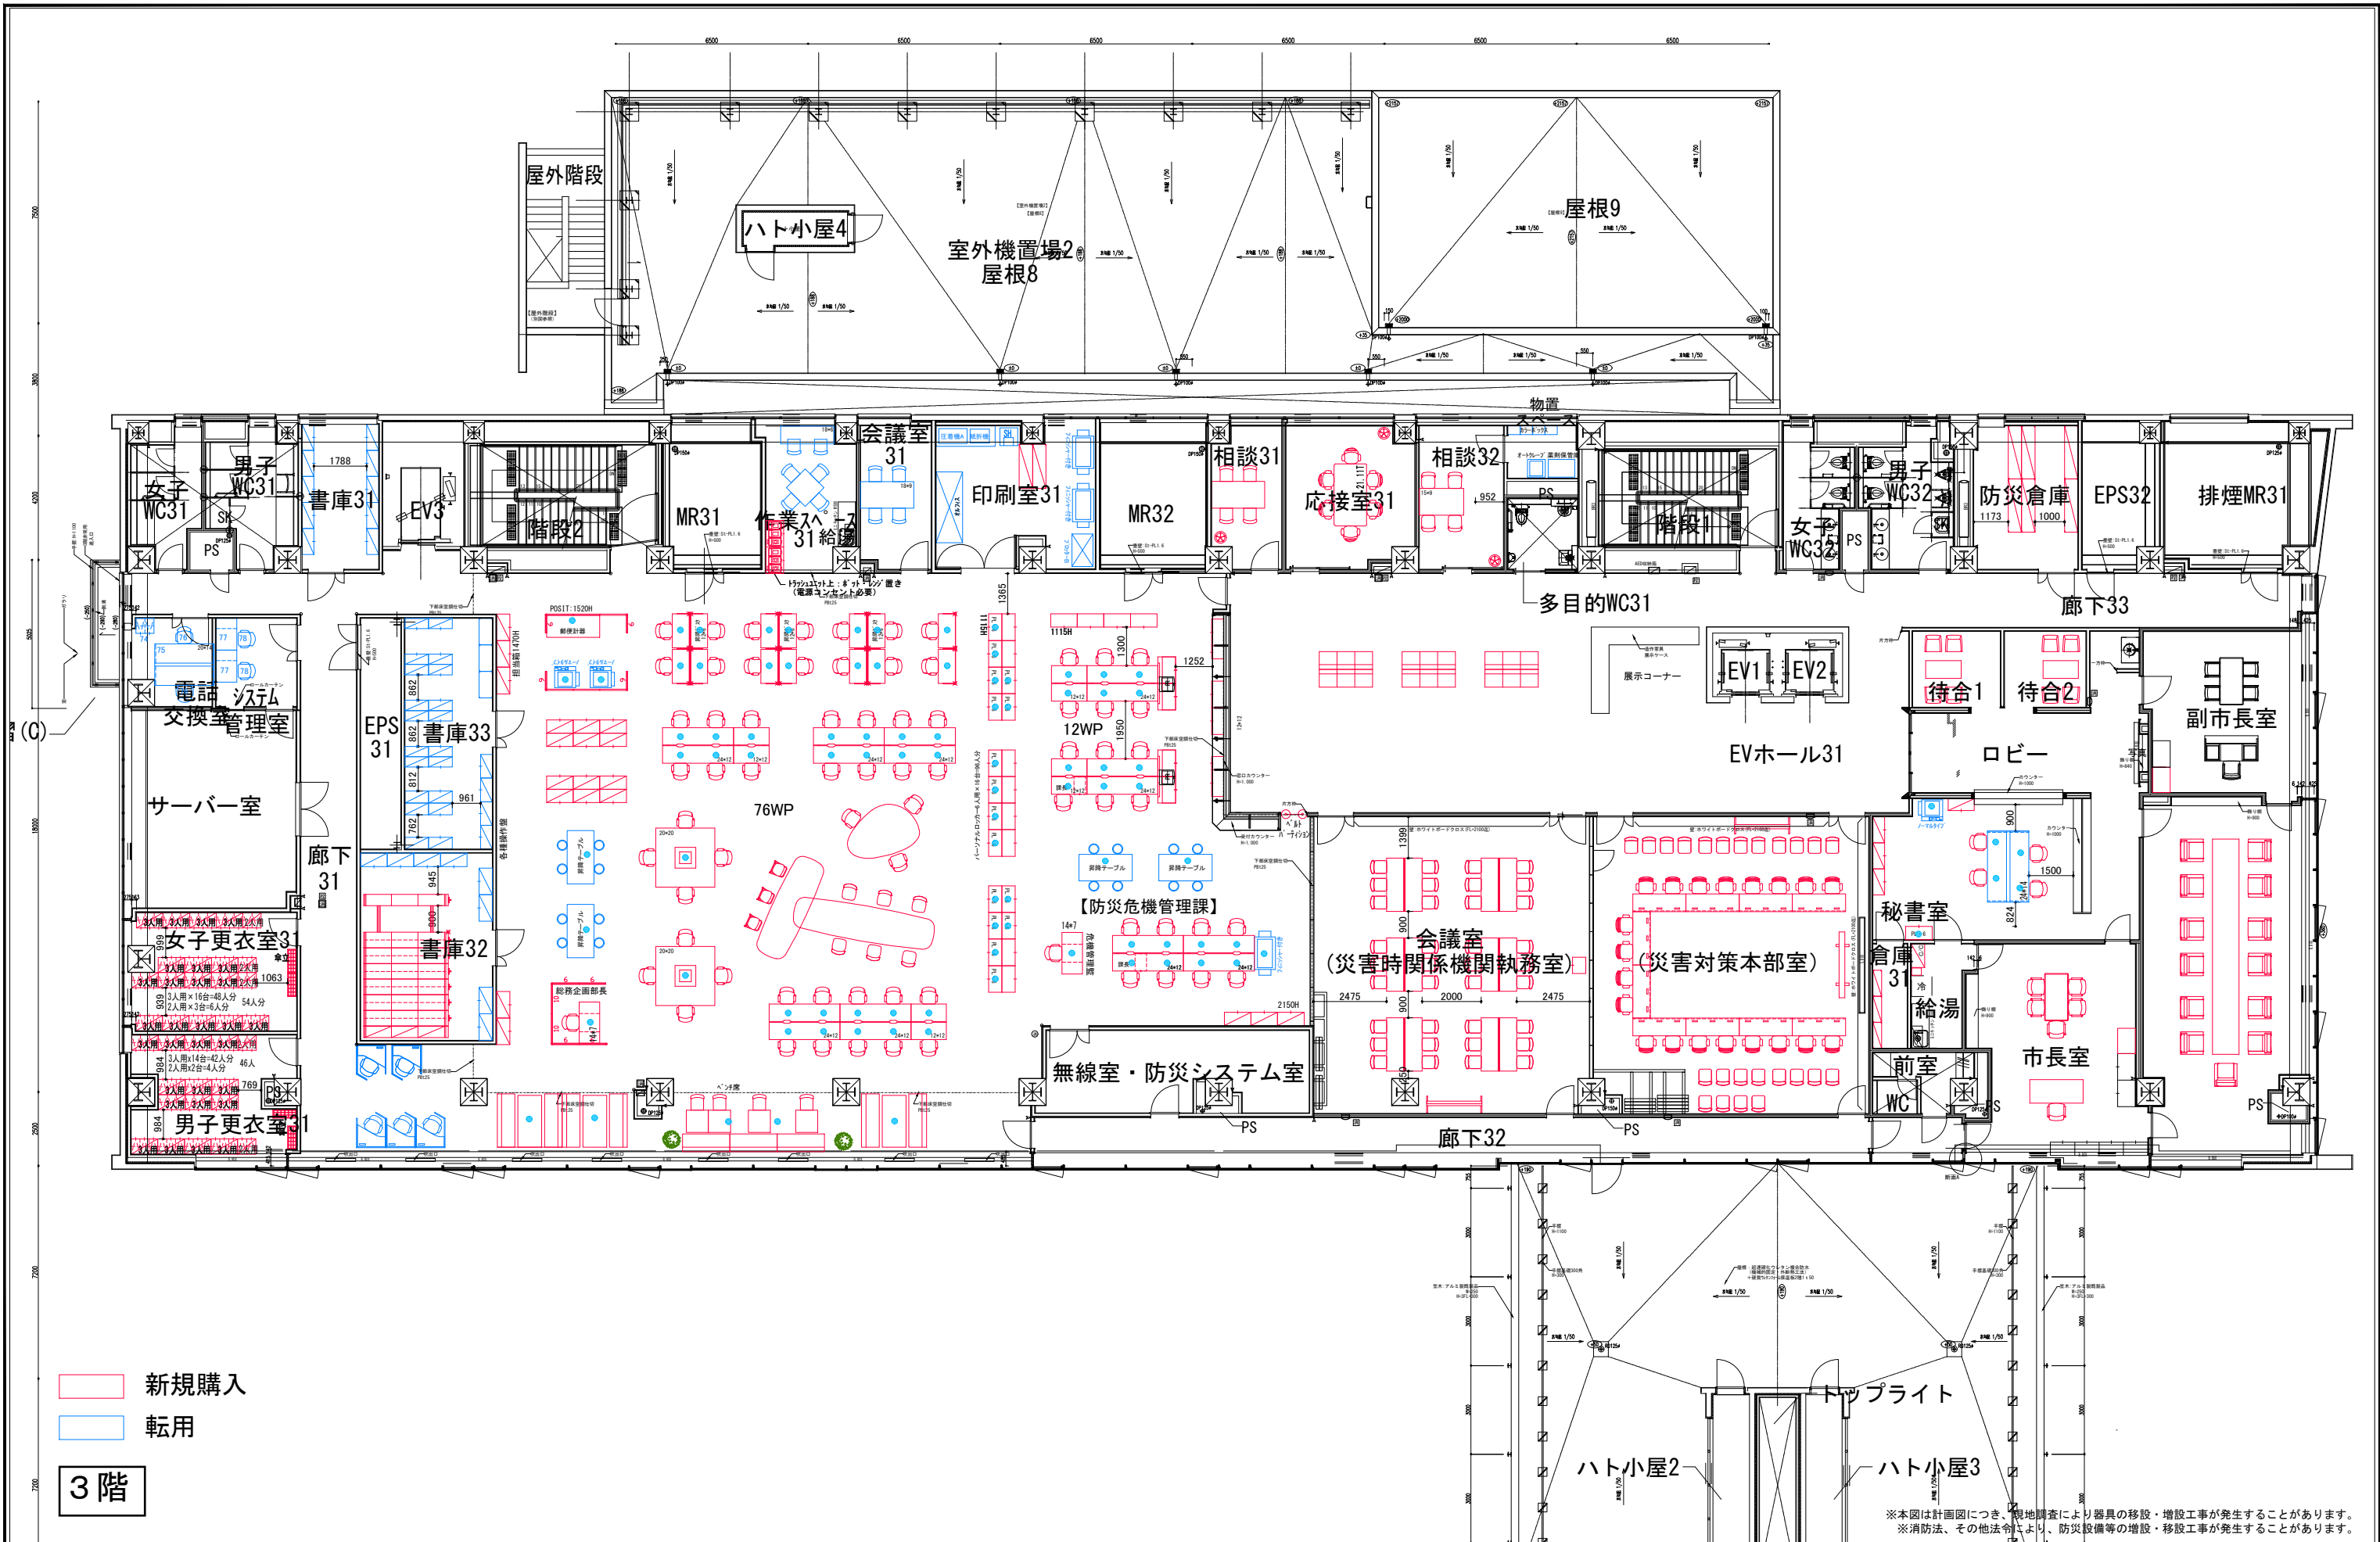


新規購入  
 転用

3階

※本図は計画図につき、現地調査により器具の移設・増設工事が発生することがあります。  
 ※消防法、その他法令により、防災設備等の増設・移設工事が発生することがあります。

|               |                  |                    |                  |  |          |                     |                  |               |
|---------------|------------------|--------------------|------------------|--|----------|---------------------|------------------|---------------|
| CLIENT<br>金石市 | PROJECT<br>新庁舎建設 | Fitting Plan       | Schematic Design | 240924_NK 250707_NK 251030_NK<br>241031_YK 250730_NK 260108_NK<br>250307_YK 250912_NK 260119_AN<br>250318_NK 250929_NK 260128_NK<br>250425_NK 251001_NK 260130_YK<br>250522_NK 251010_NK<br>250610_NK 251021_NK<br>250702_NK 251028_YK | SALES    | DRAWING<br>3Fレイアウト図 | DRAWING          |               |
|               |                  | Design Development | Final Plan       |  | DRAWN BY | Scale: 1/200(A3)    | Date: 2025.04.23 | Branch office |

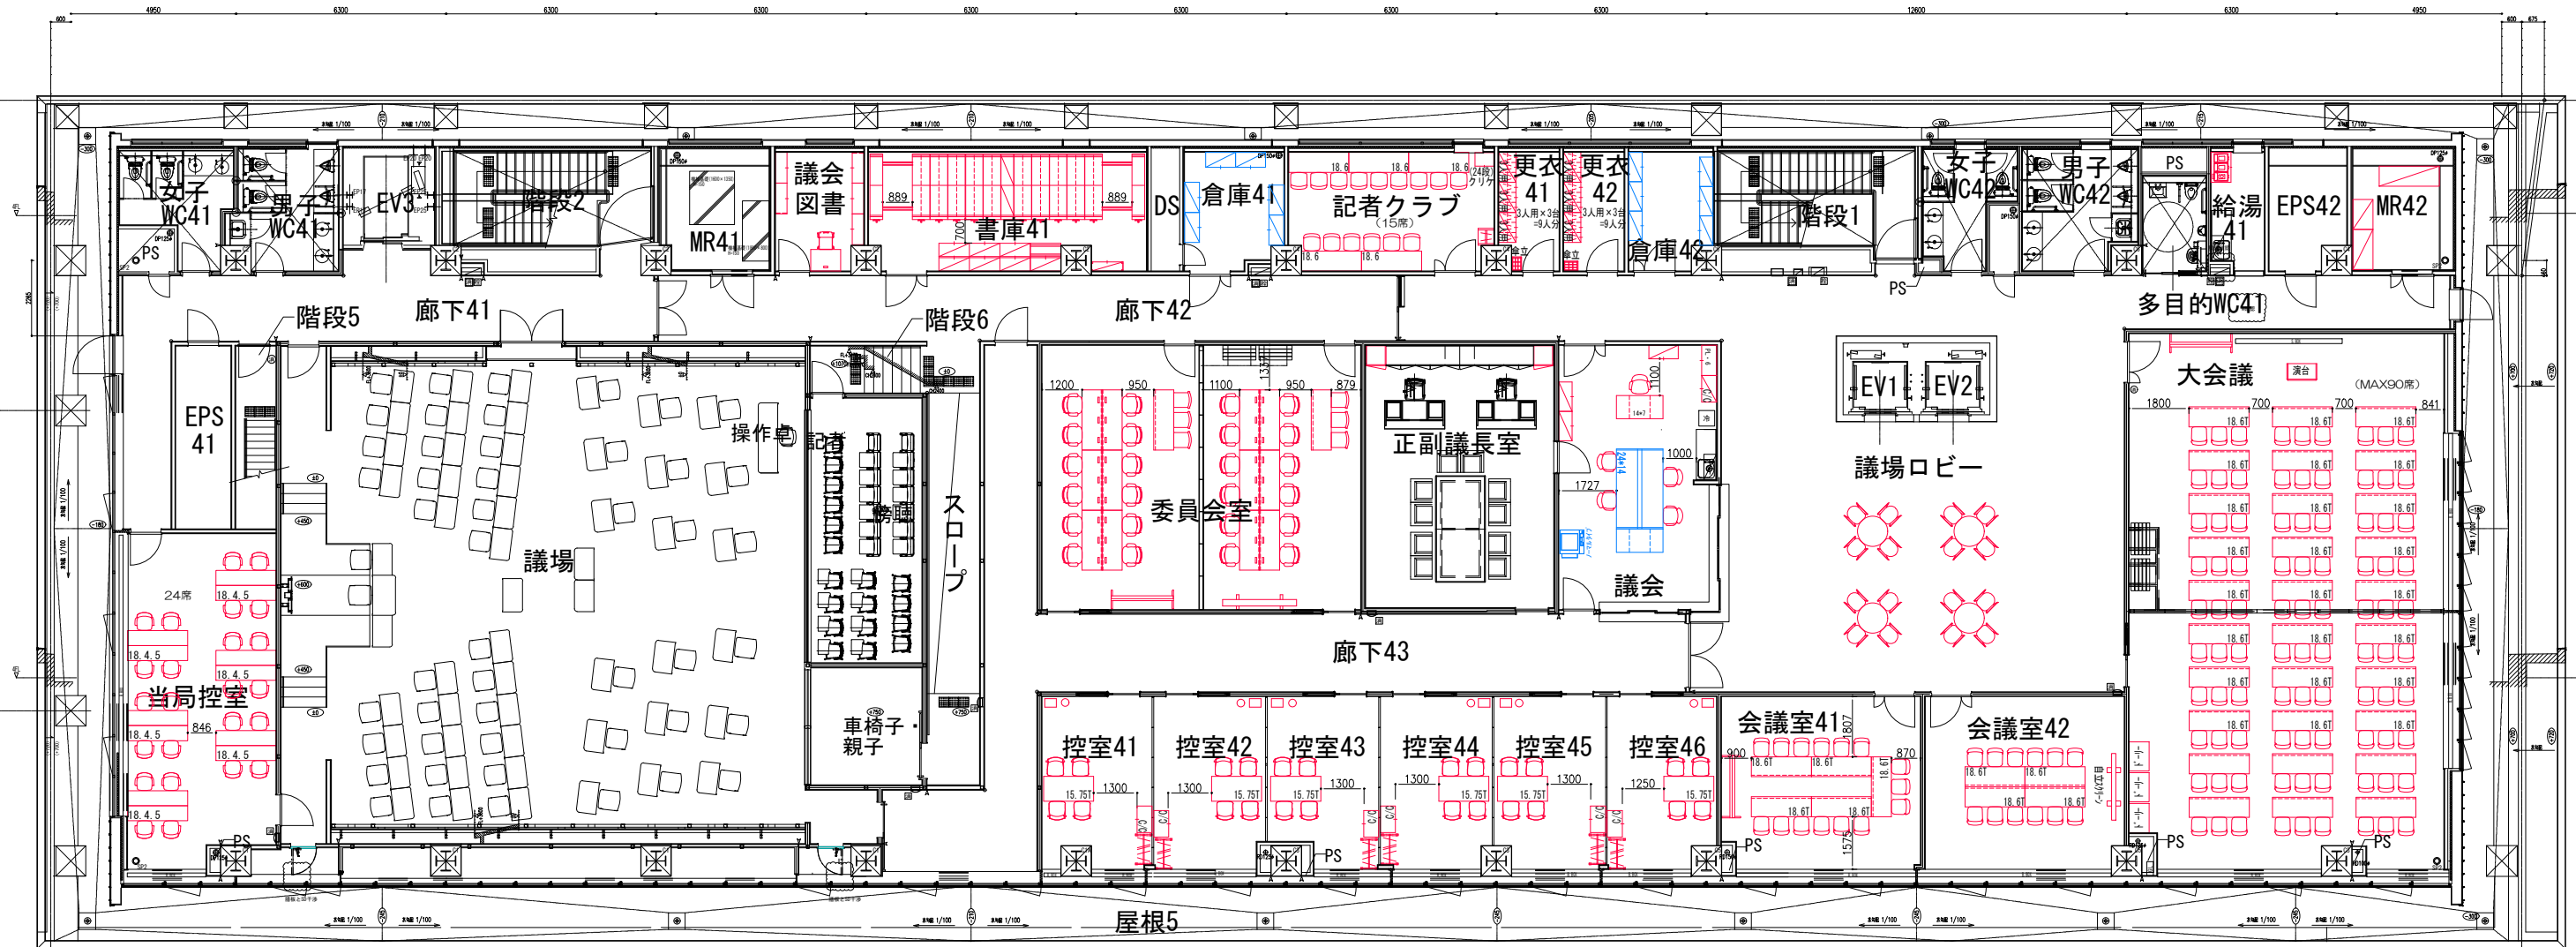

新規購入  
 転用

4階

|               |                  |                    |                  |  |          |                     |                  |               |
|---------------|------------------|--------------------|------------------|--|----------|---------------------|------------------|---------------|
| CLIENT<br>金石市 | PROJECT<br>新庁舎建設 | Fitting Plan       | Schematic Design | 241031_YK 250912_NK<br>250307_YK 250929_NK<br>250318_NK 251021_NK<br>250425_YK 251028_YK<br>250522_NK 251107_NK<br>250610_NK 260108_NK<br>250702_NK 260130_YK<br>250730_NK | SALES    | DRAWING<br>4Fレイアウト図 | DRAWING          |               |
|               |                  | Design Development | Final Plan       |  | DRAWN BY | Scale: 1/200(A3)    | Date: 2025.04.23 | Branch office |