釜石都市計画下水道の変更（釜石市決定）

都市計画釜石公共下水道「2. 排水区域」及び「4. その他の施設」を次のように変更する。

2. 排水区域　　「排水区域は総括図表示のとおり」

（備考）　面積 約1,194ha（うち大平処理区約910ha
上平田処理区約48ha、鵜住居処理区約237ha）

4. その他の施設

内　訳	位　置	備　考
汐立排水ポンプ場	釜石市只越町一丁目	面積　約2,400m^2

「区域は計画図表示のとおり」

変更理由

効率的な下水道整備を実施するため、下水道計画を見直したことにより、区域面積を変更するもの。また、復興計画の確定に伴い、汐立排水ポンプ場の敷地面積を変更するもの。

変更理由書

本市では、昭和32年に、市中心部にあたる釜石、中妻、鈴子、松原及び嬉石の5地区において浸水防除を主目的とした公共下水道事業に着手して以来、数度の事業計画変更を経て、昭和53年には大平処下水処理場の供用開始、昭和52年には上平田下水処理場の供用開始を行い、現在、鵜住居下水処理場の建設工事を行っているところである。

1. 大平処理区

1) 排水区域の変更(削除)

平成28年度に「釜石公共下水道アクションプラン」を策定し、公共下水道接続検討並びに下水道への接続に関わるアンケート調査を行い、下水道事業実施が可能な地区を下水道区域として残し、それ以外の地区は浄化槽事業での水洗化を行う方針とした。

よって、浄化槽整備事業地区へと移行した区域を、今回、排水区域から削除するものとする。

2) 汐立排水ポンプ場面積変更(約2,200m^2 → 約2,400m^2)

現計画は、平成25年度に決定した面積であり、震災後の復興計画(津波復興拠点整備事業)が確定していない状況にあった中で算定した面積であった。今回、事業内容が確定し、用地境界及び周辺道路線形が確定されたことに伴い、敷地面積の変更を行うものである。

2. 上平田処理区:0.35ha追加

現在、区域外流入として扱っていた区域 0.35haを排水区域に追加するものである。

3. 鵜住居処理区:35.40ha追加(田郷地区)

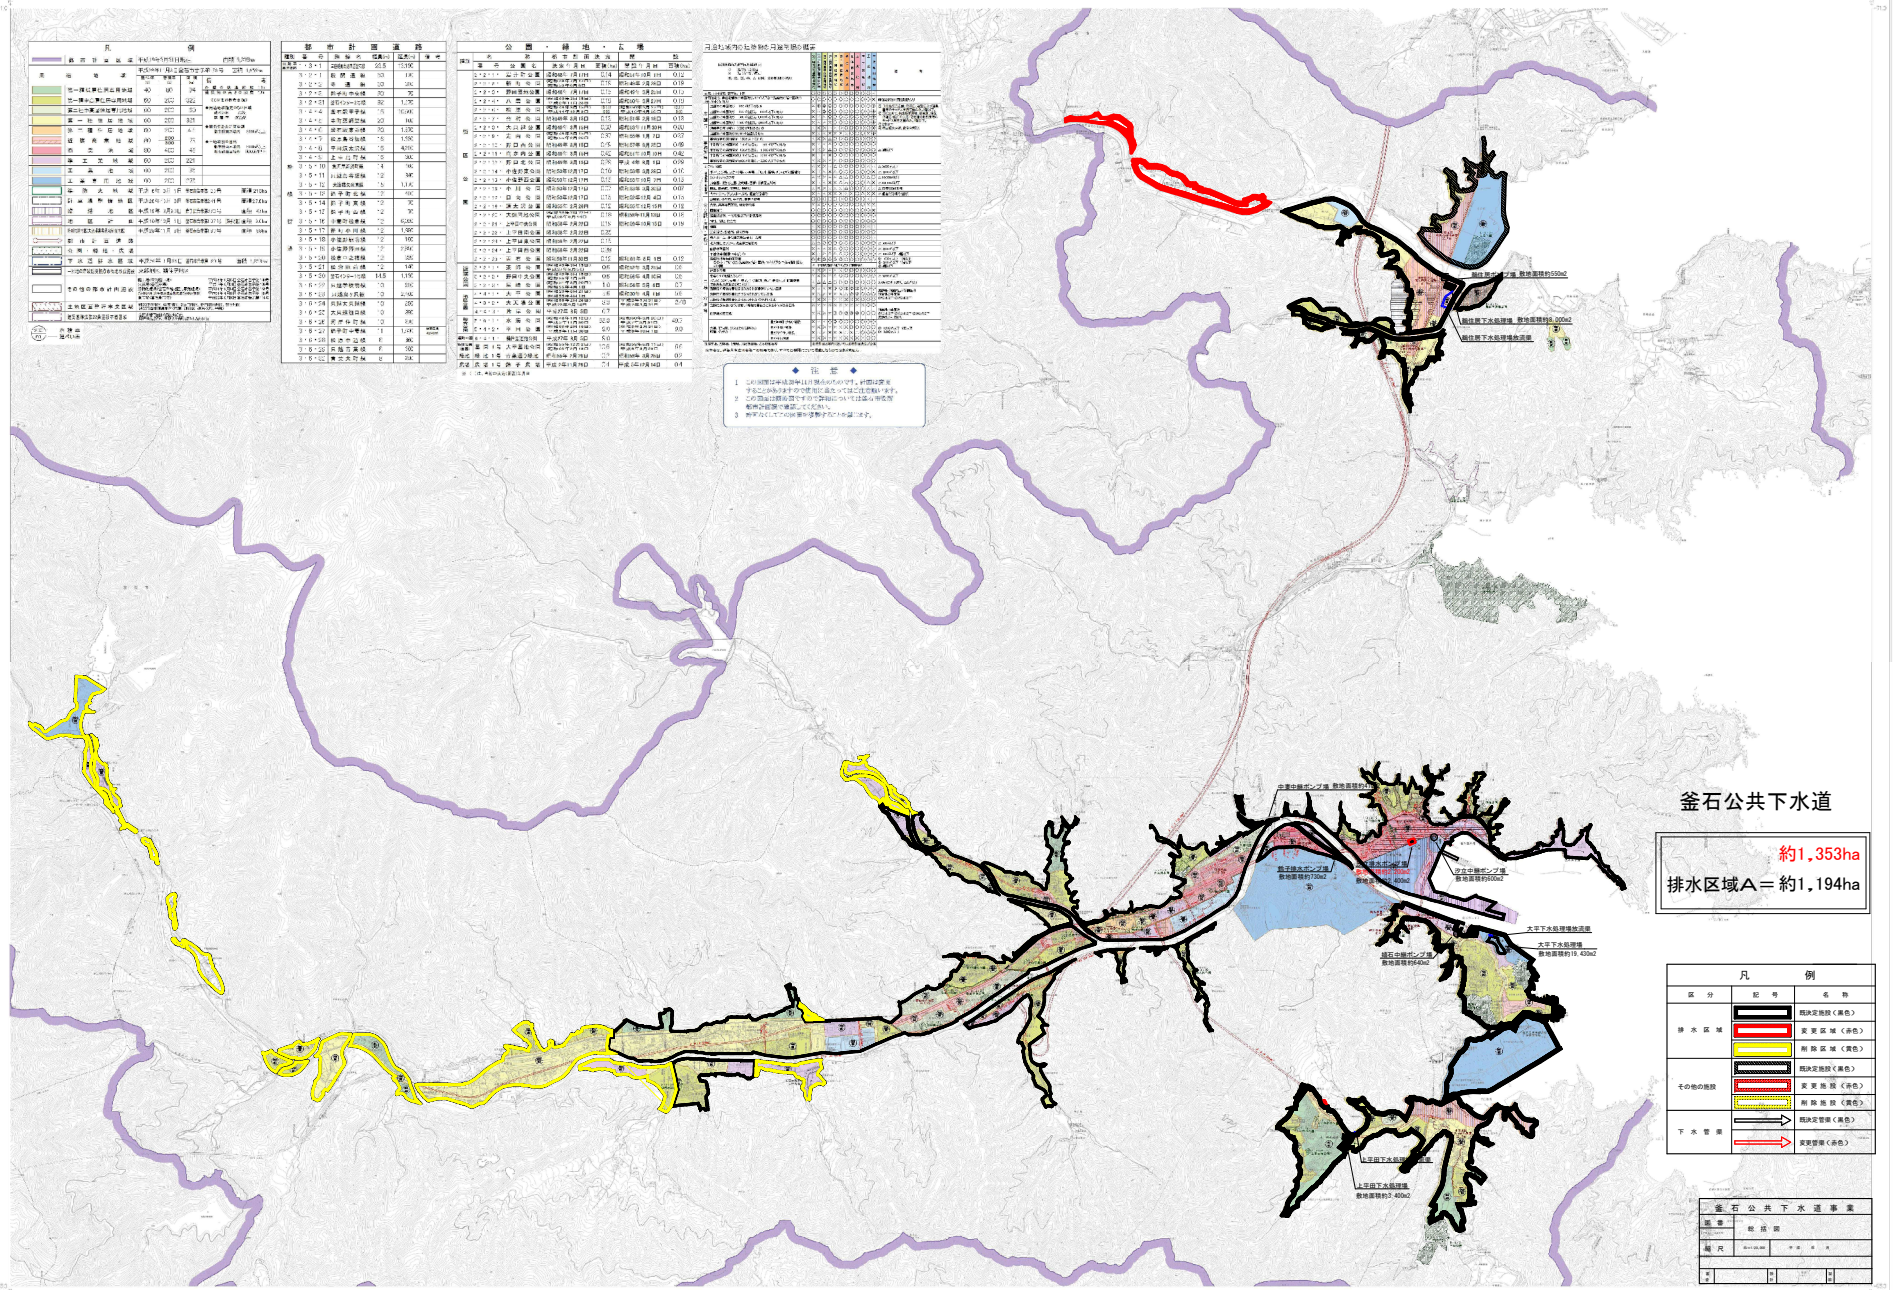
この地区は、鵜住居処理区の西側に位置し、その上流部には「栗林地区農業集落排水施設」が稼働中である。

釜石公共下水道アクションプランにより、この農業集落排水施設を公共下水道鵜住居処理区に接続させ、一体的に処理を行っていく方針とした。

農業集落排水施設の接続にあたり、中間地点である田郷地区は今後の土地利用が見込まれることから排水区域に追加するものである。

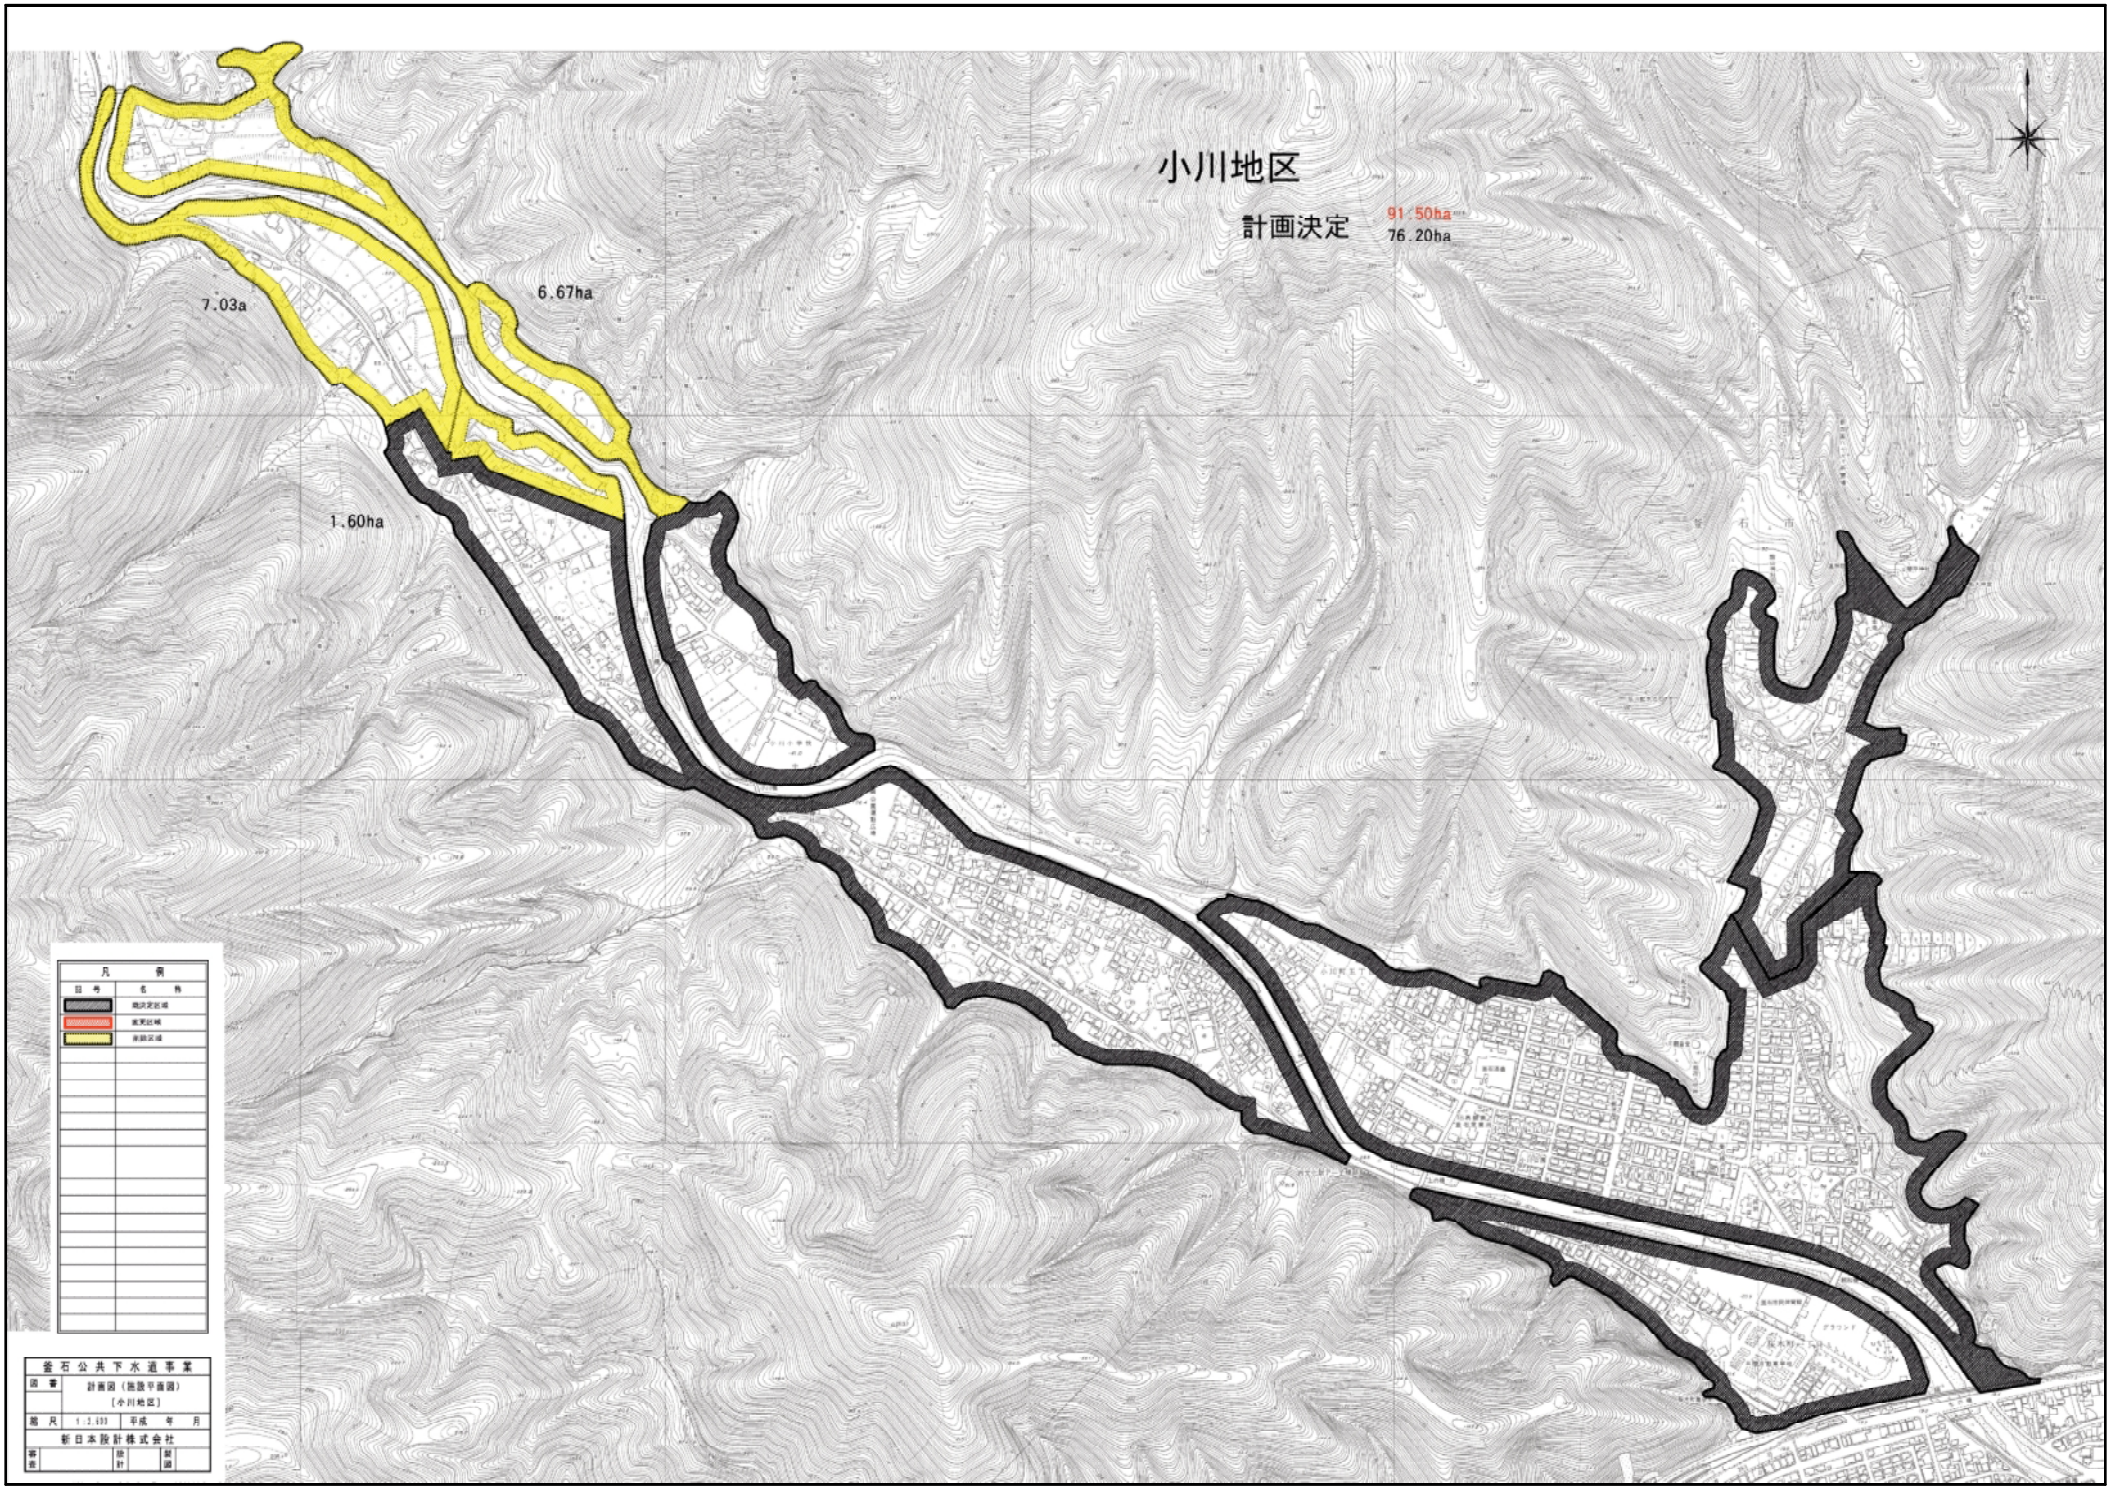
釜石都市計画図

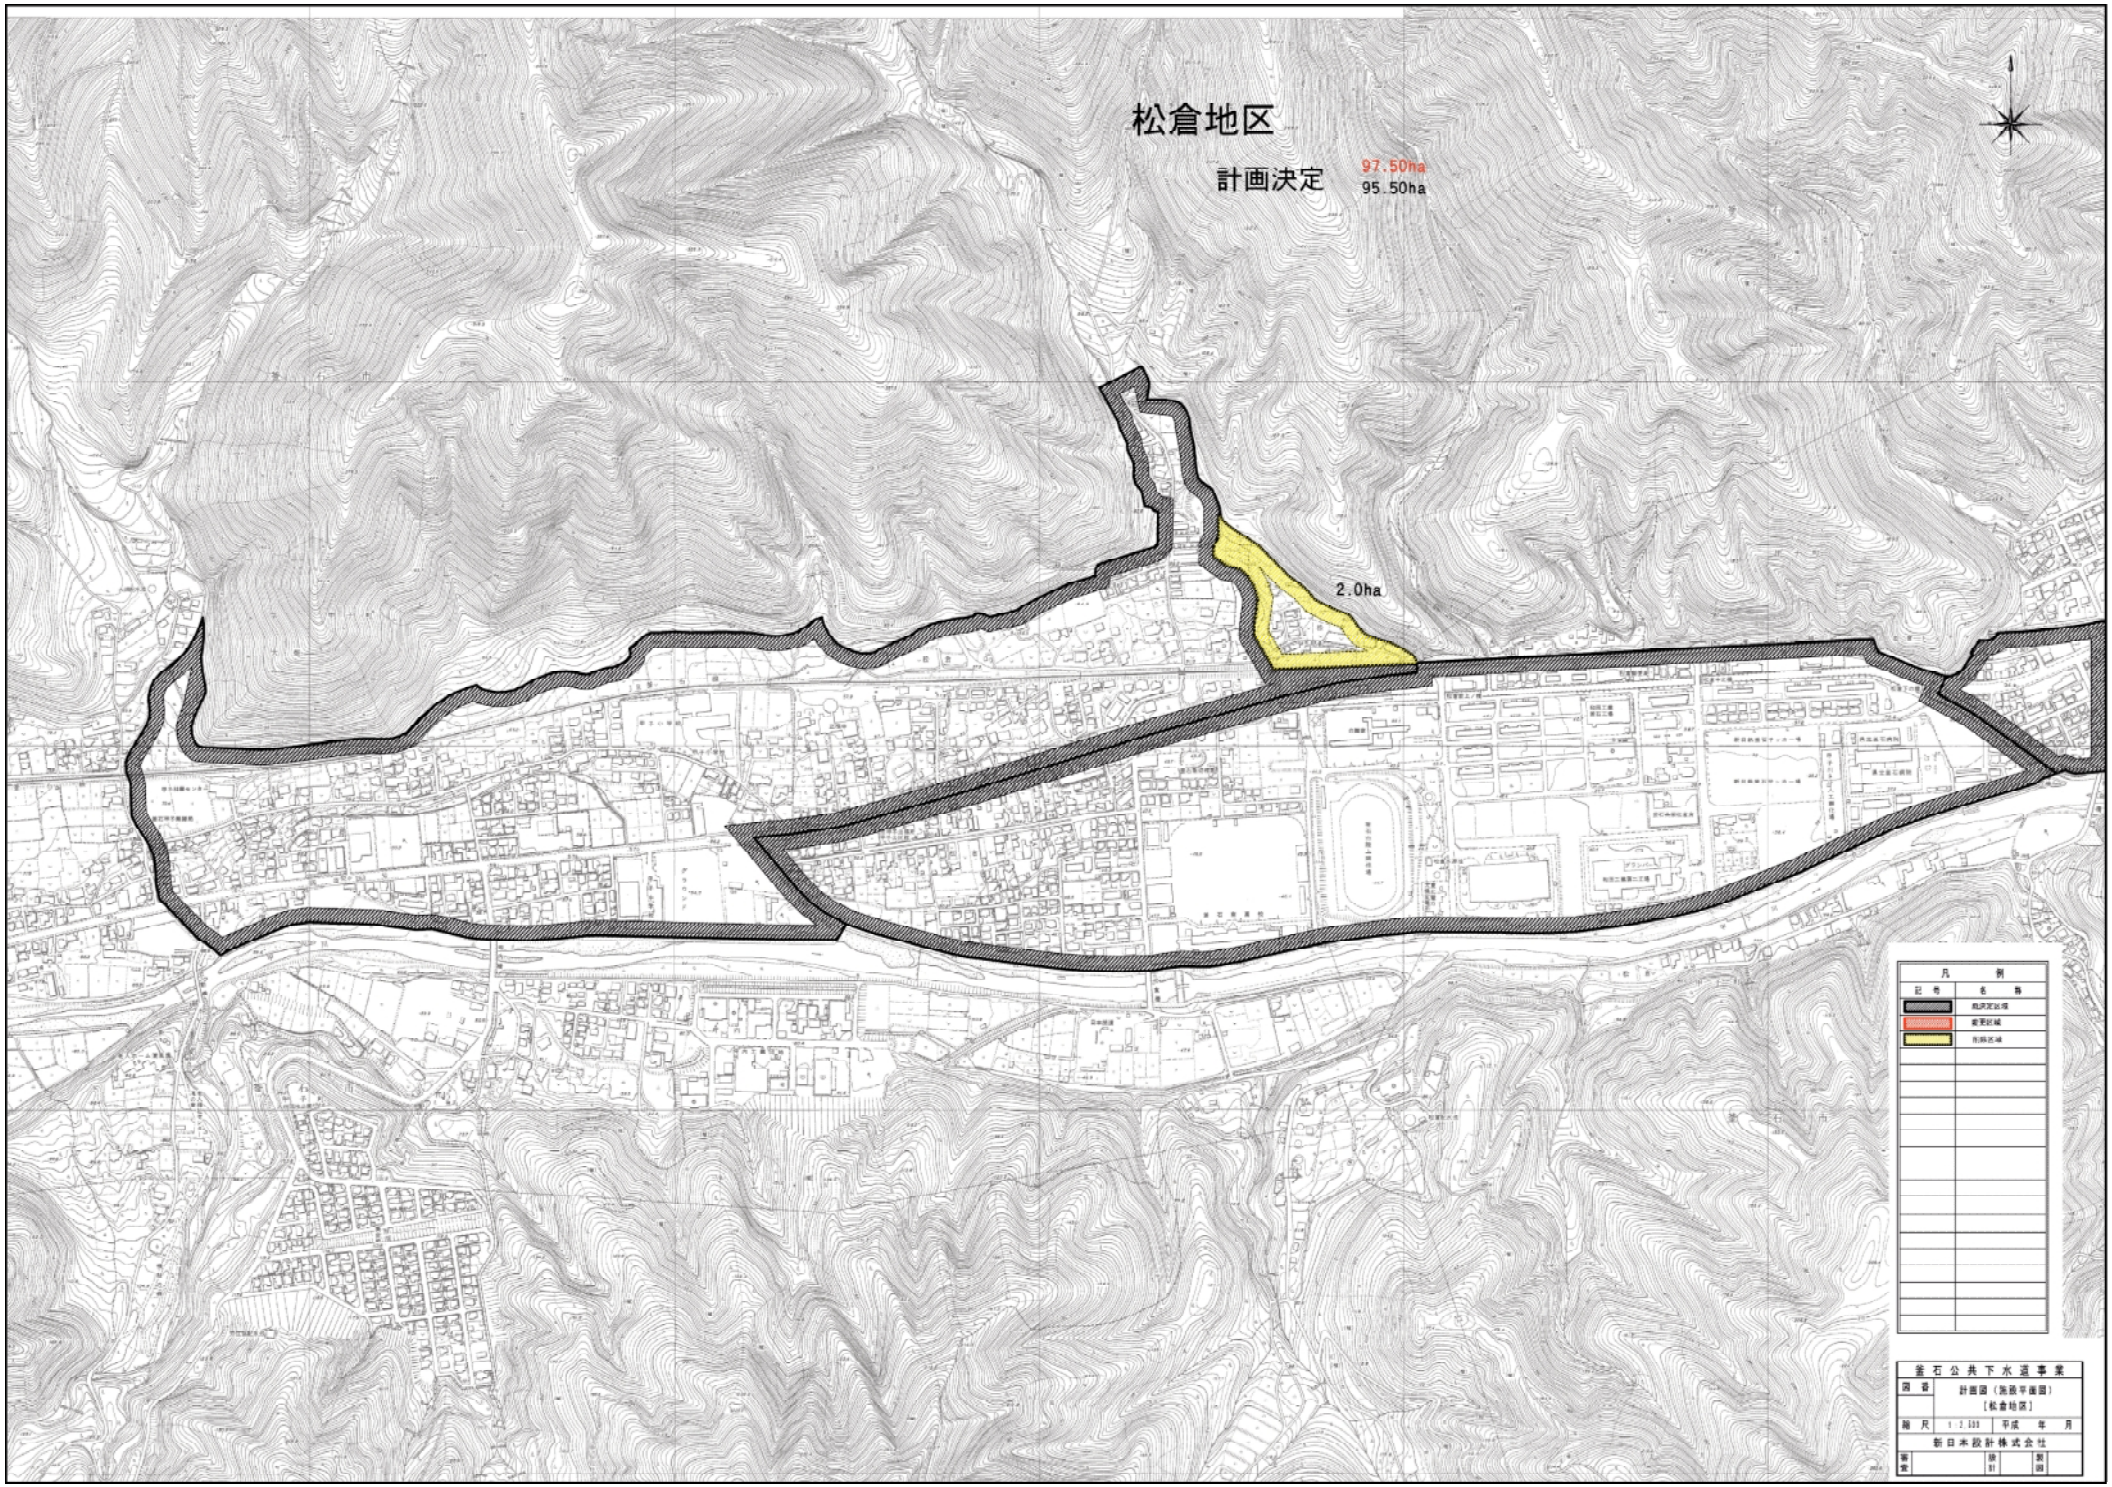
1:20,000

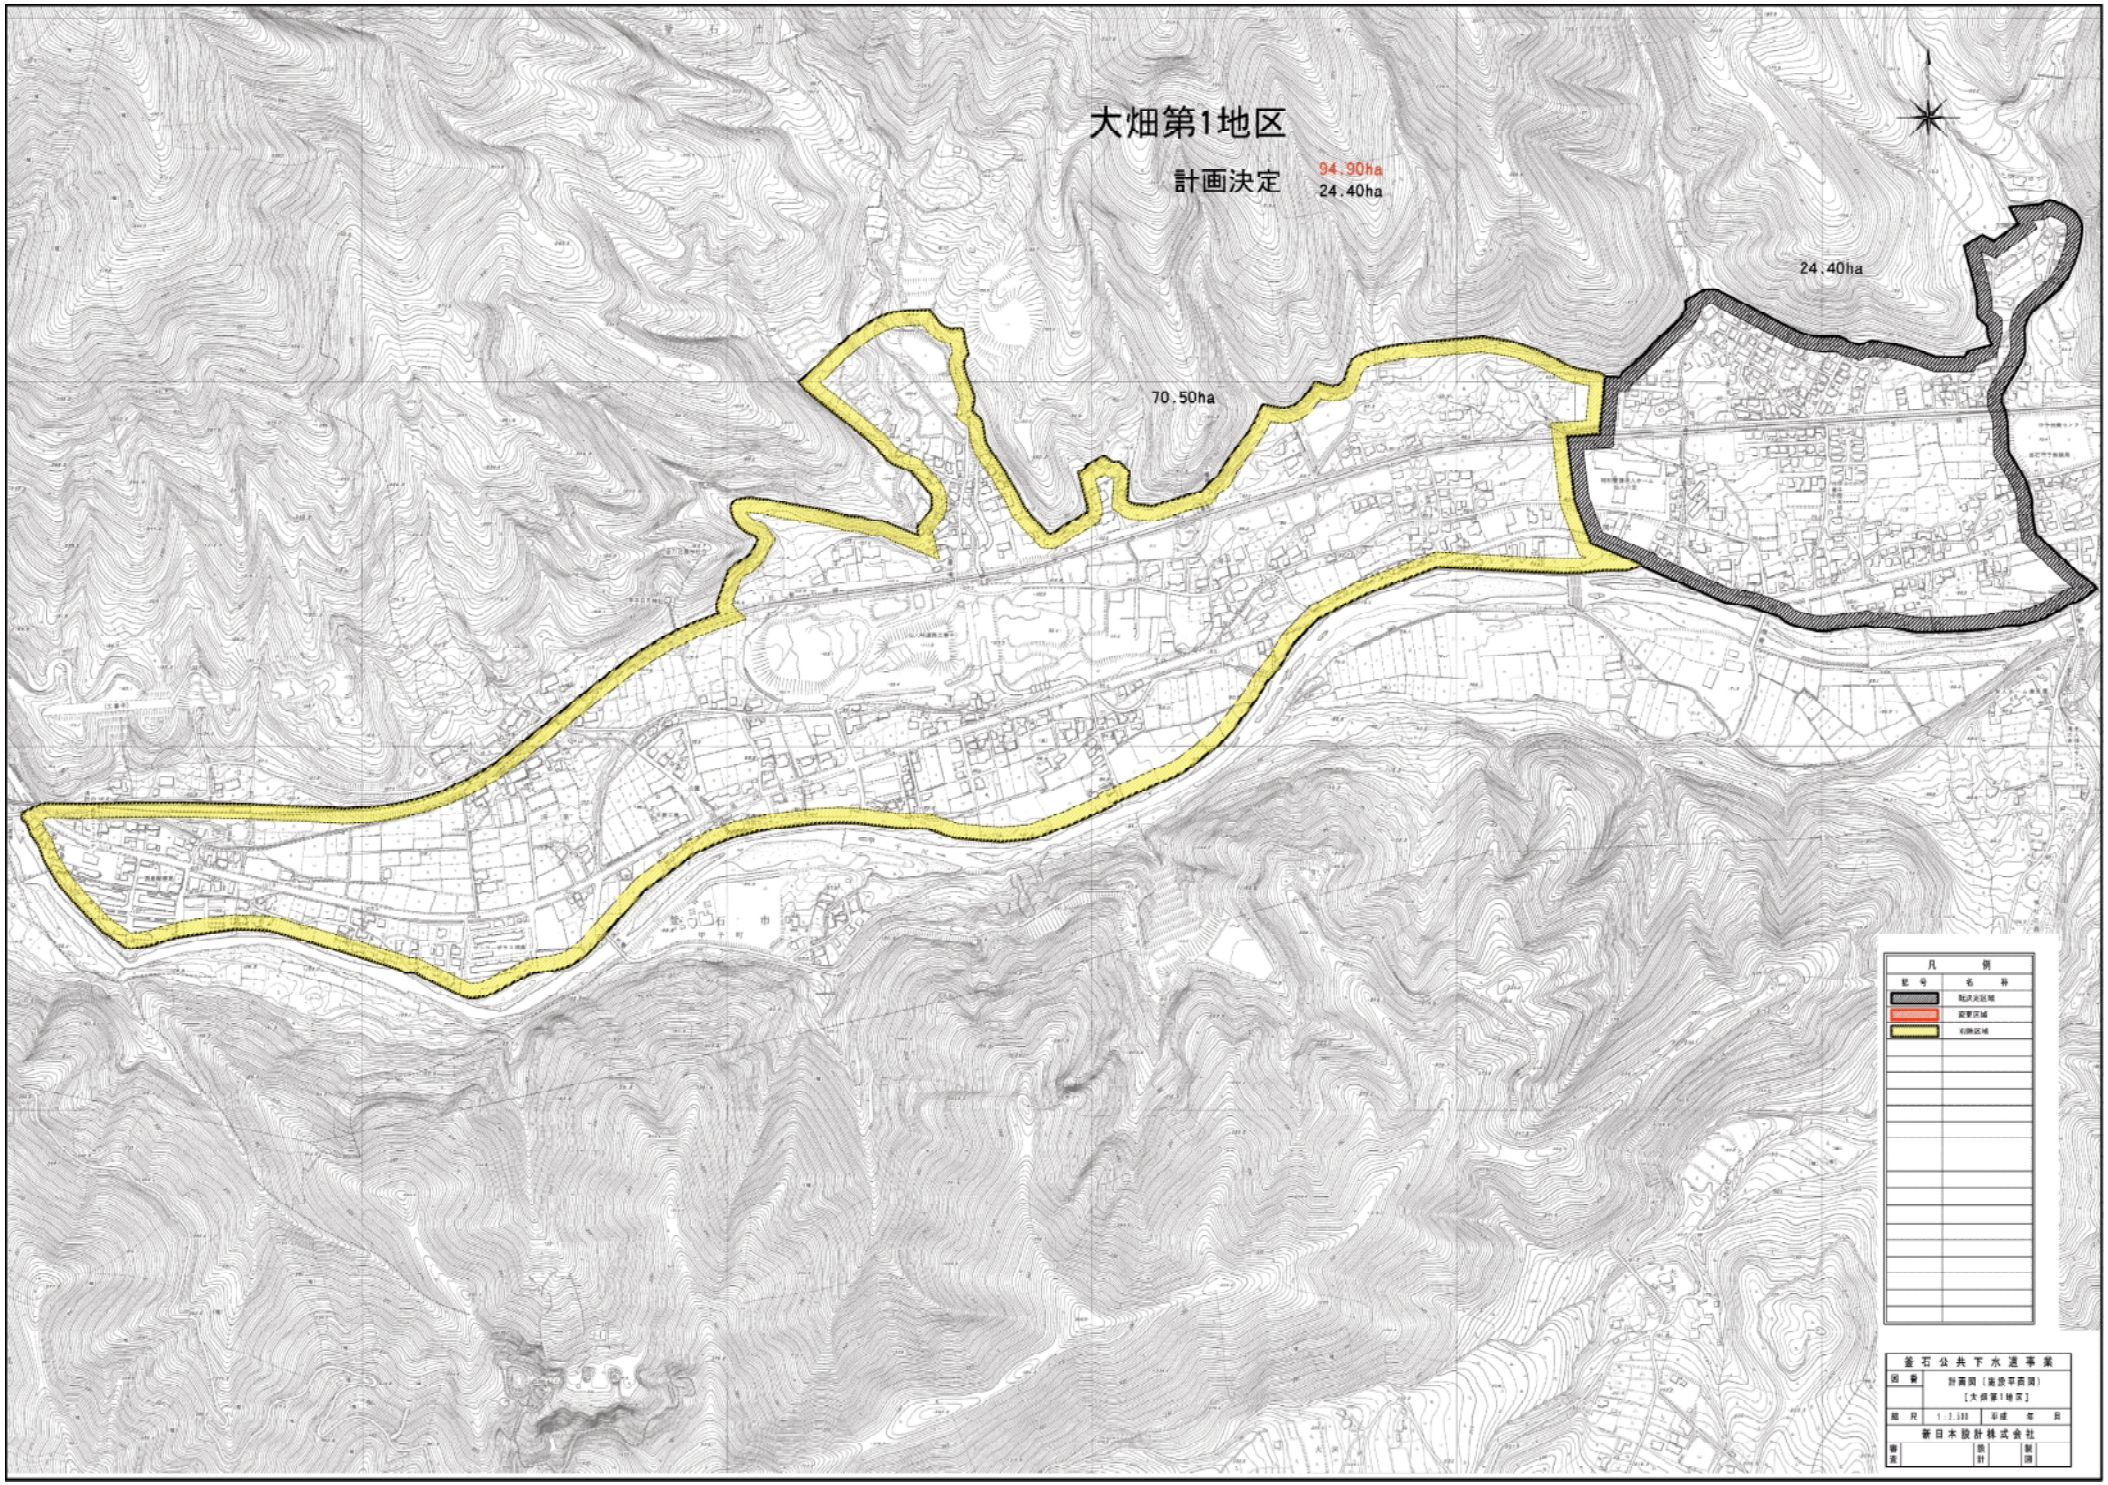


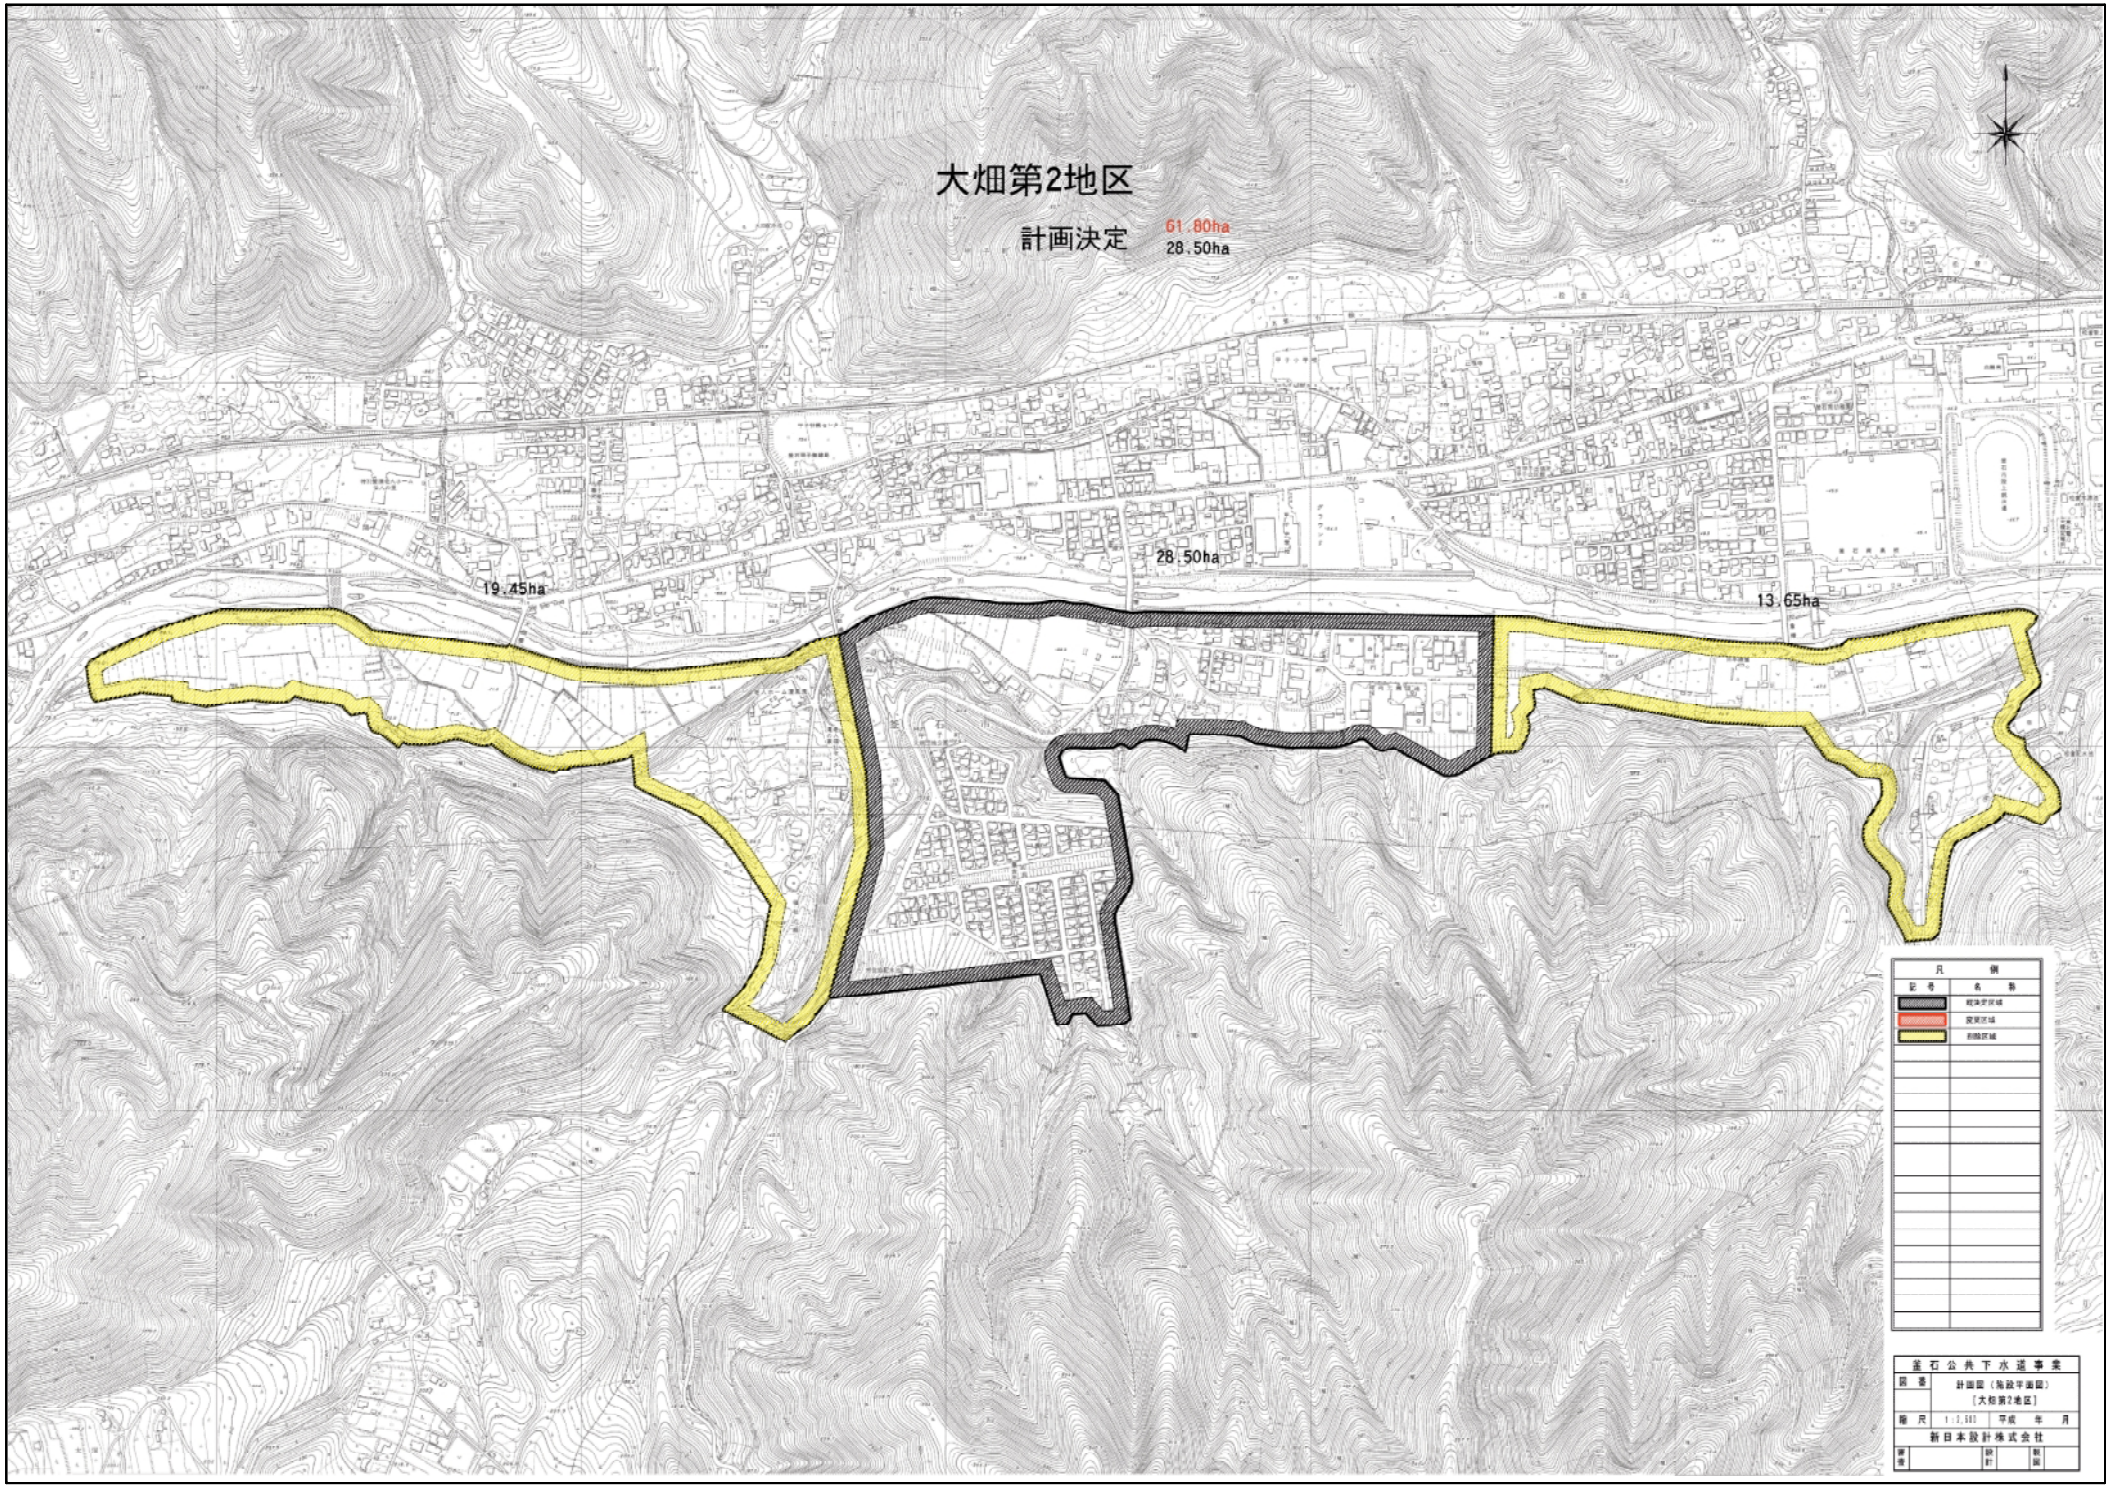
東日本総合計画株式会社 調製

釜石市役所

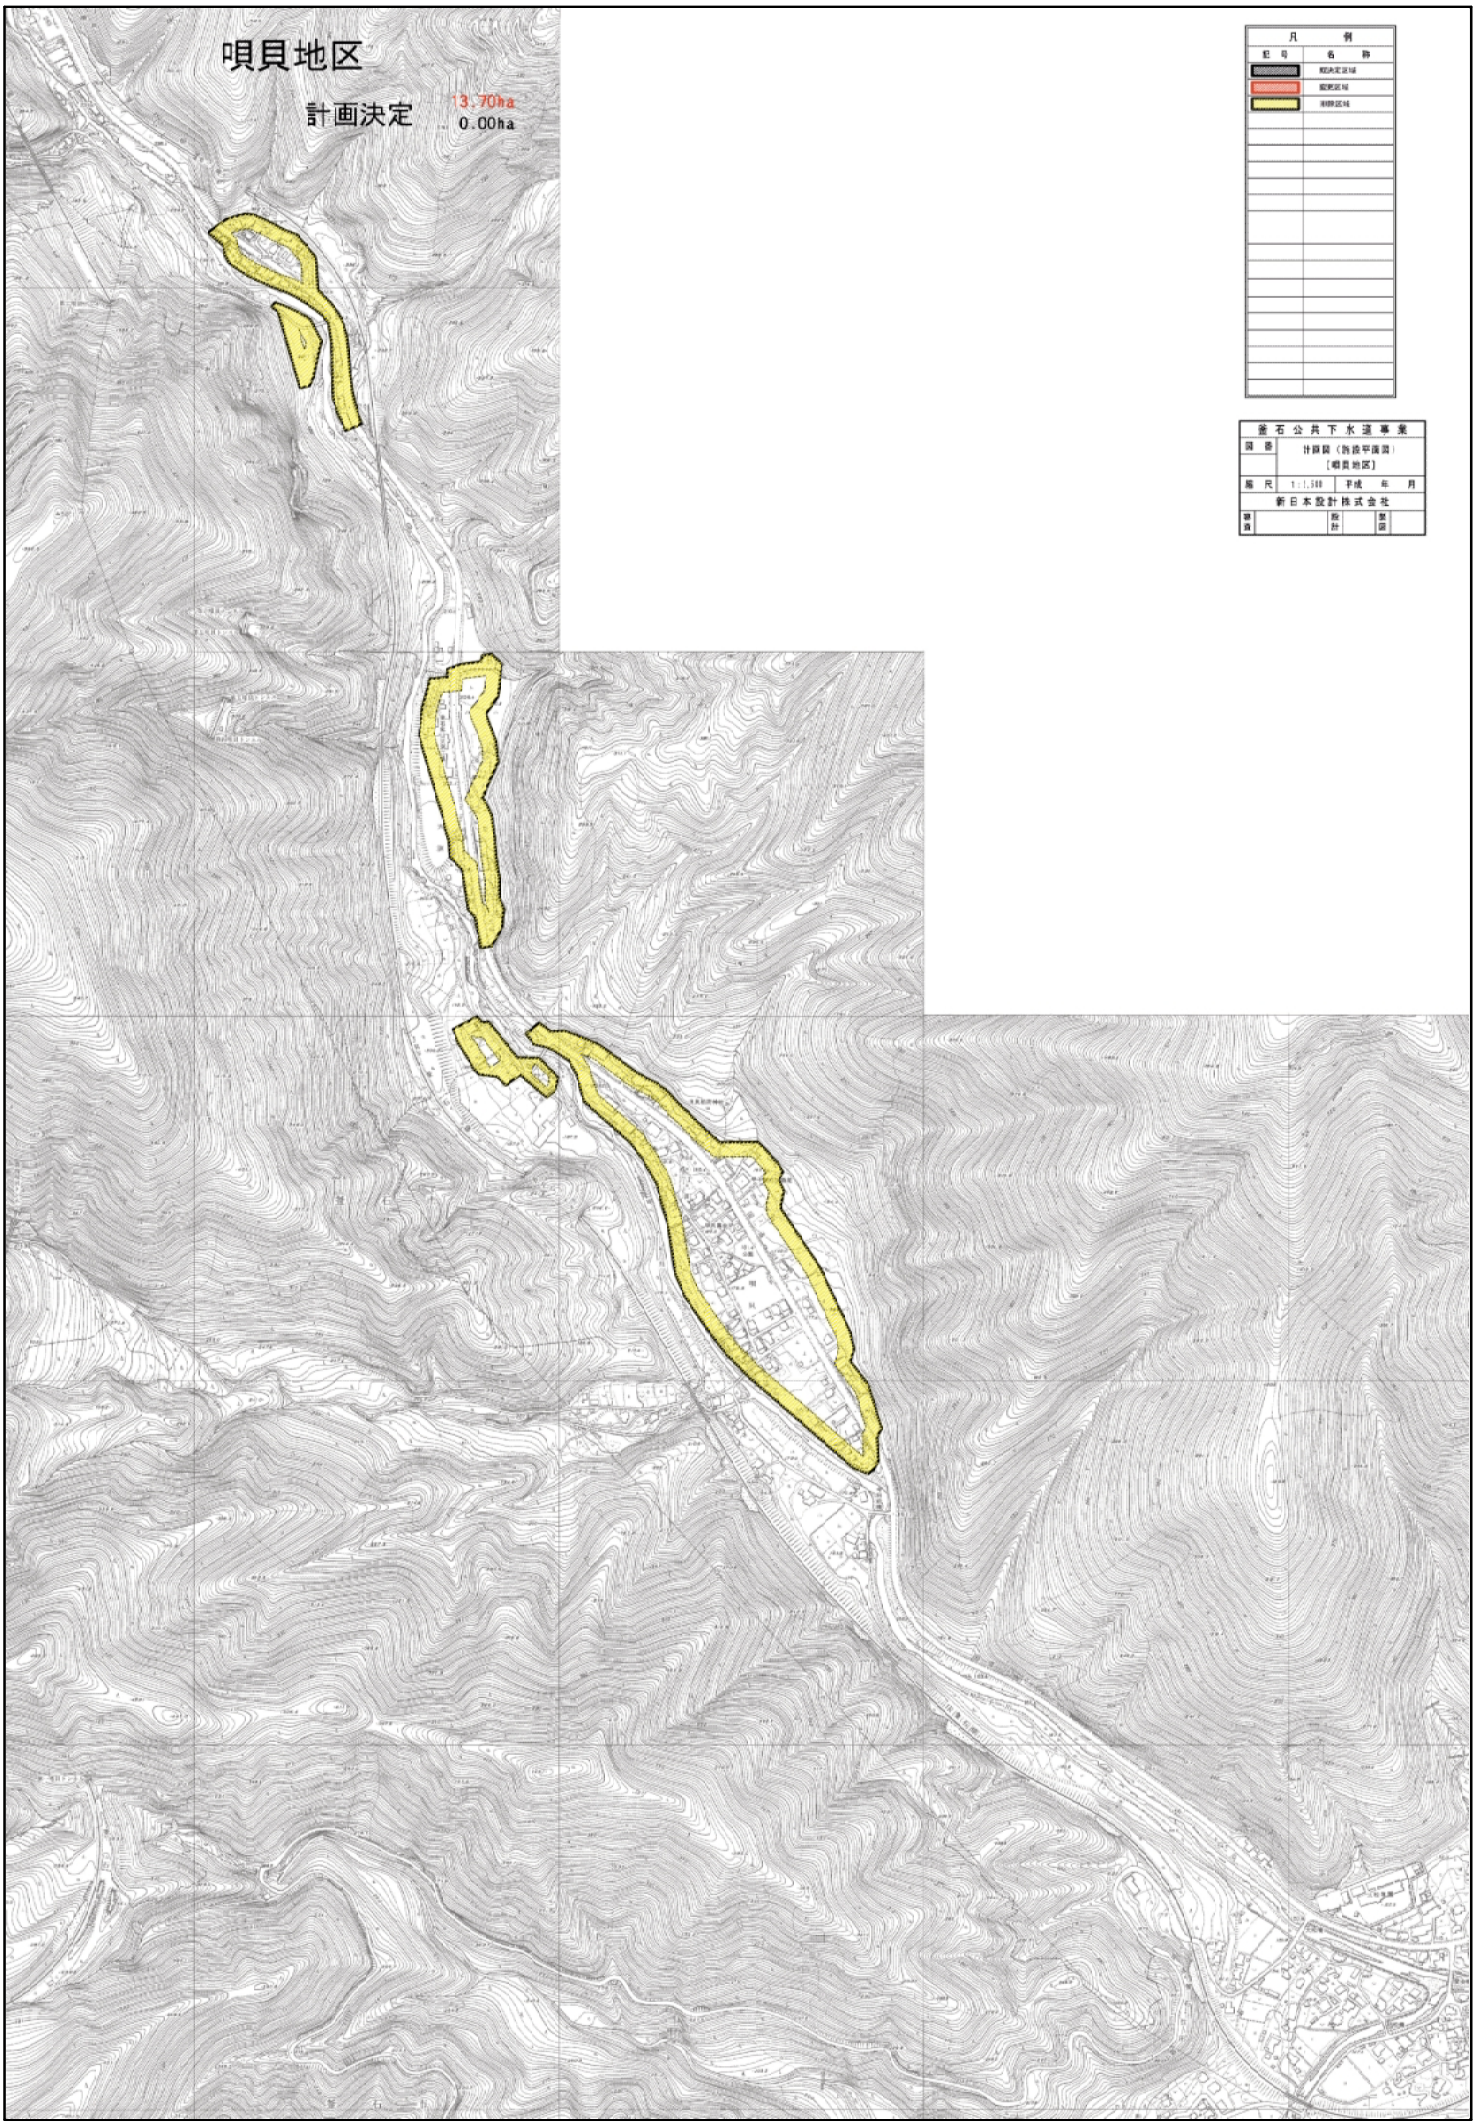

小川地区
計画決定
91.50ha
76.20ha
7.03a
6.67ha
1.60ha
凡例
記号
名称
既決定区域
変更区域
追加区域
釜石公共下水道事業
図書
計画図（施設平面図）
【小川地区】
縮尺
1:3,000
平成　年　月
新日本設計株式会社
管理
設計
製図

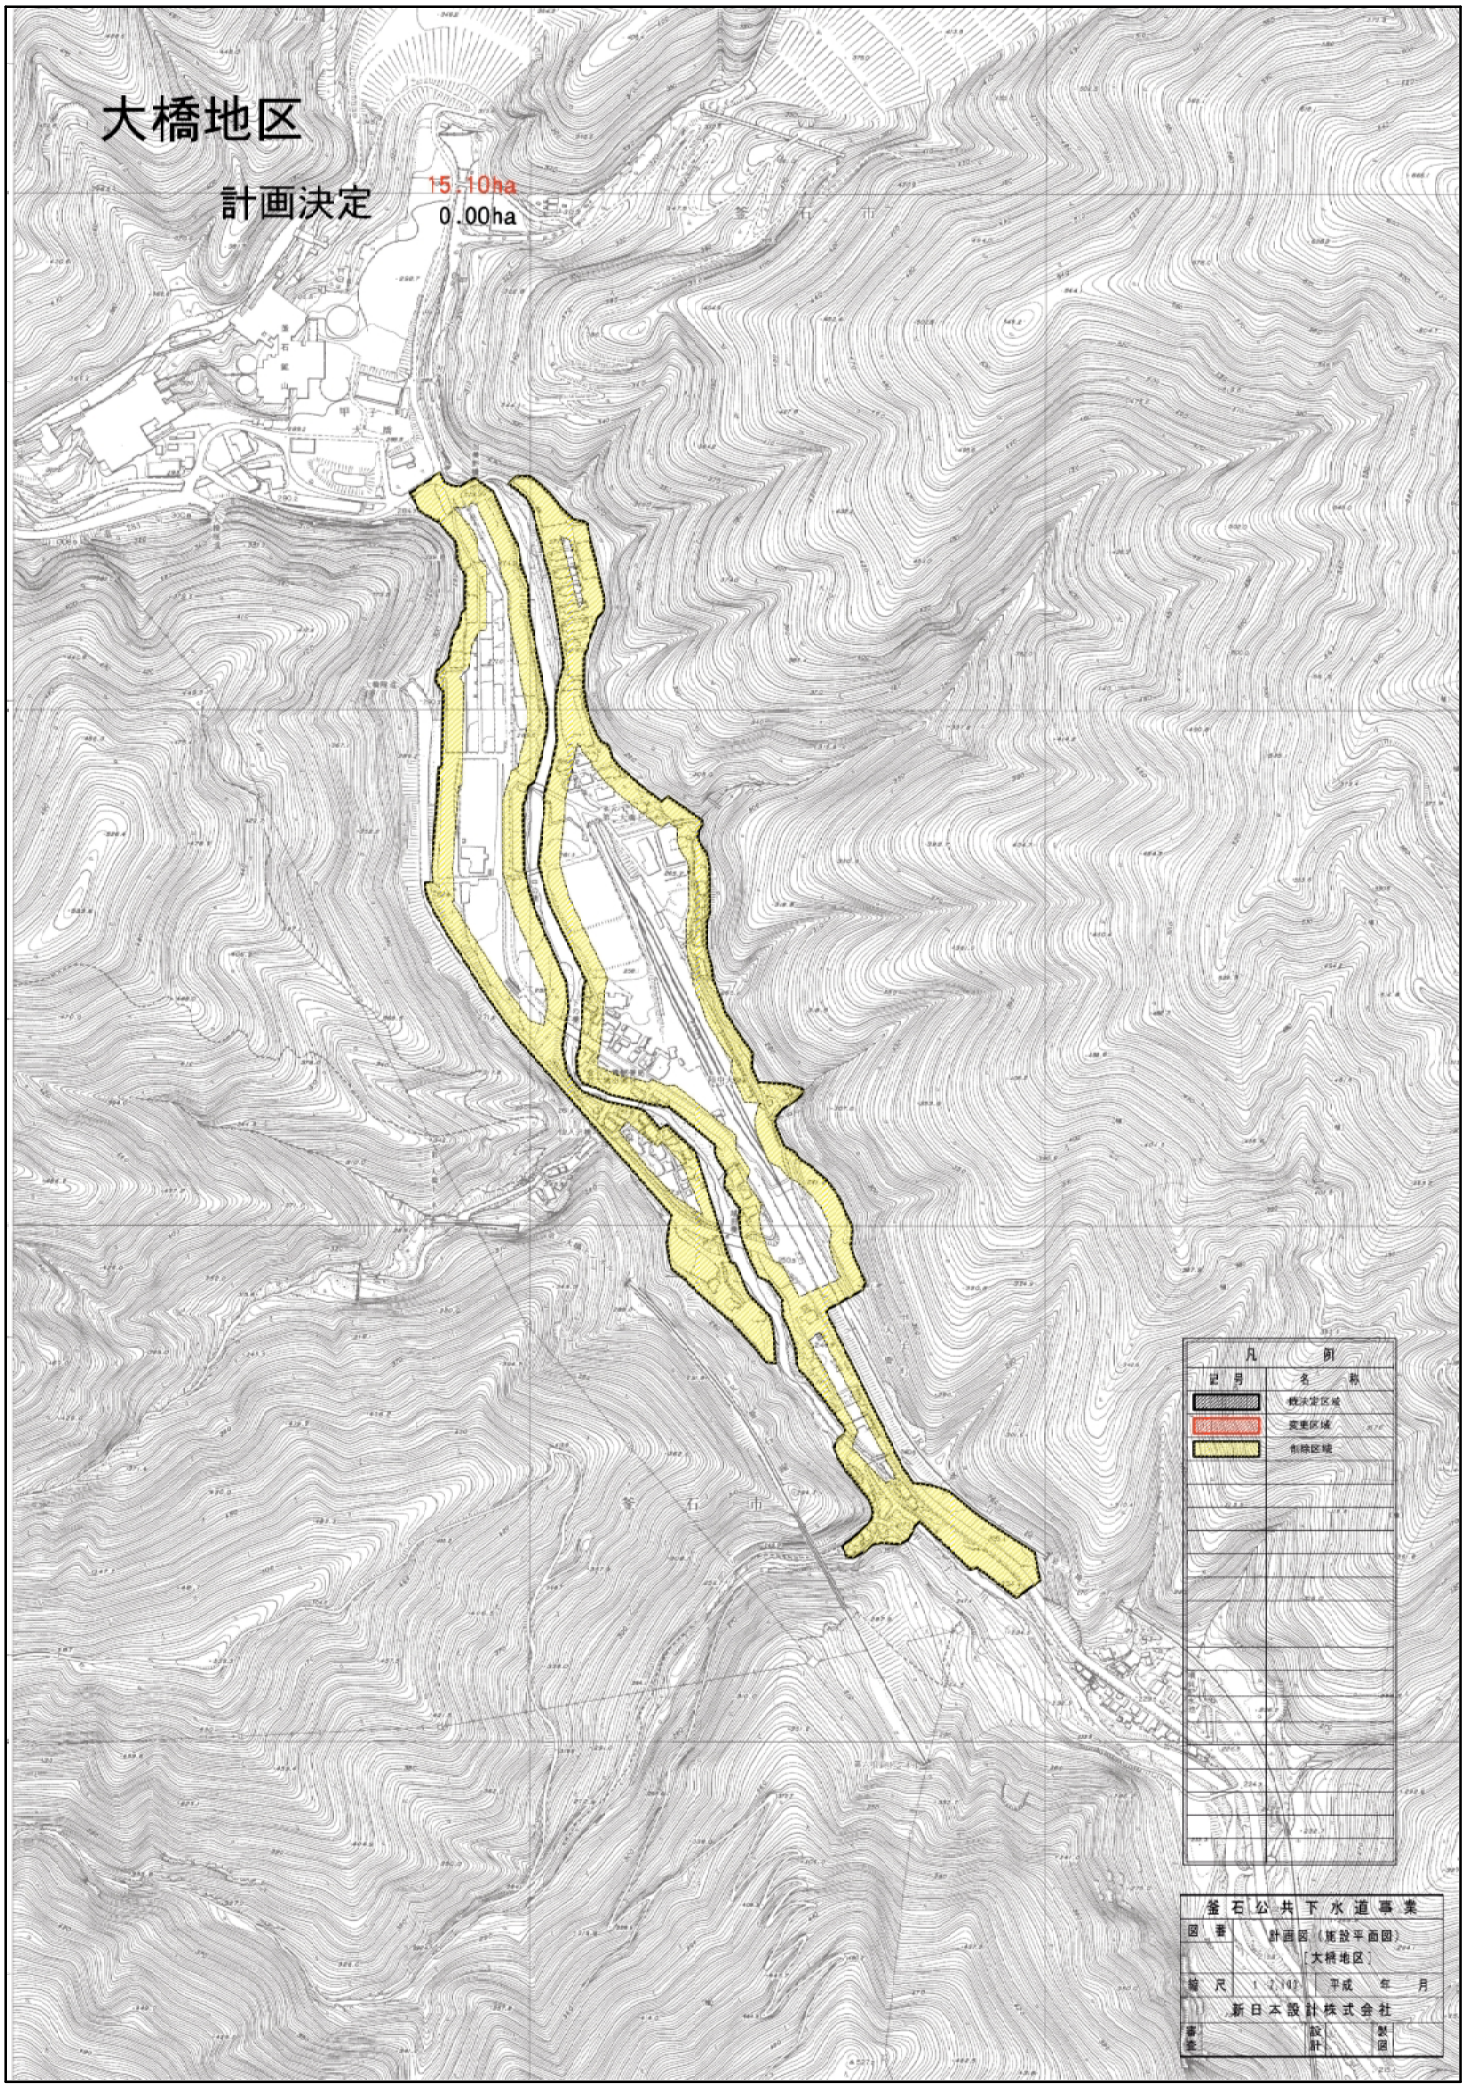

松倉地区
計画決定
97.50ha
95.50ha
2.0ha
凡例
記号
名称
既決定区域
変更区域
削除区域
釜石公共下水道事業
図番
計画図（施設平面図）
【松倉地区】
縮尺
1:2,000
平成　年　月
新日本設計株式会社
審査
設計
製図


大畑第1地区
計画決定
94.90ha
24.40ha
24.40ha
70.50ha
凡例
記号
名称
施設区域
処理区域
釜石公共下水道事業
計画図（施設平面図）
[大畑第1地区]
縮尺
1：1,500
平成
年度
新日本設計株式会社


大畑第2地区
計画決定
61.80ha
28.50ha
19.45ha
28.50ha
13.65ha
凡例
記号
名称
既決定区域
変更区域
削除区域
釜石公共下水道事業
図番
計画図（施設平面図）
［大畑第2地区］
縮尺
1：2,500
平成　年　月
新日本設計株式会社
原図
設計
製図

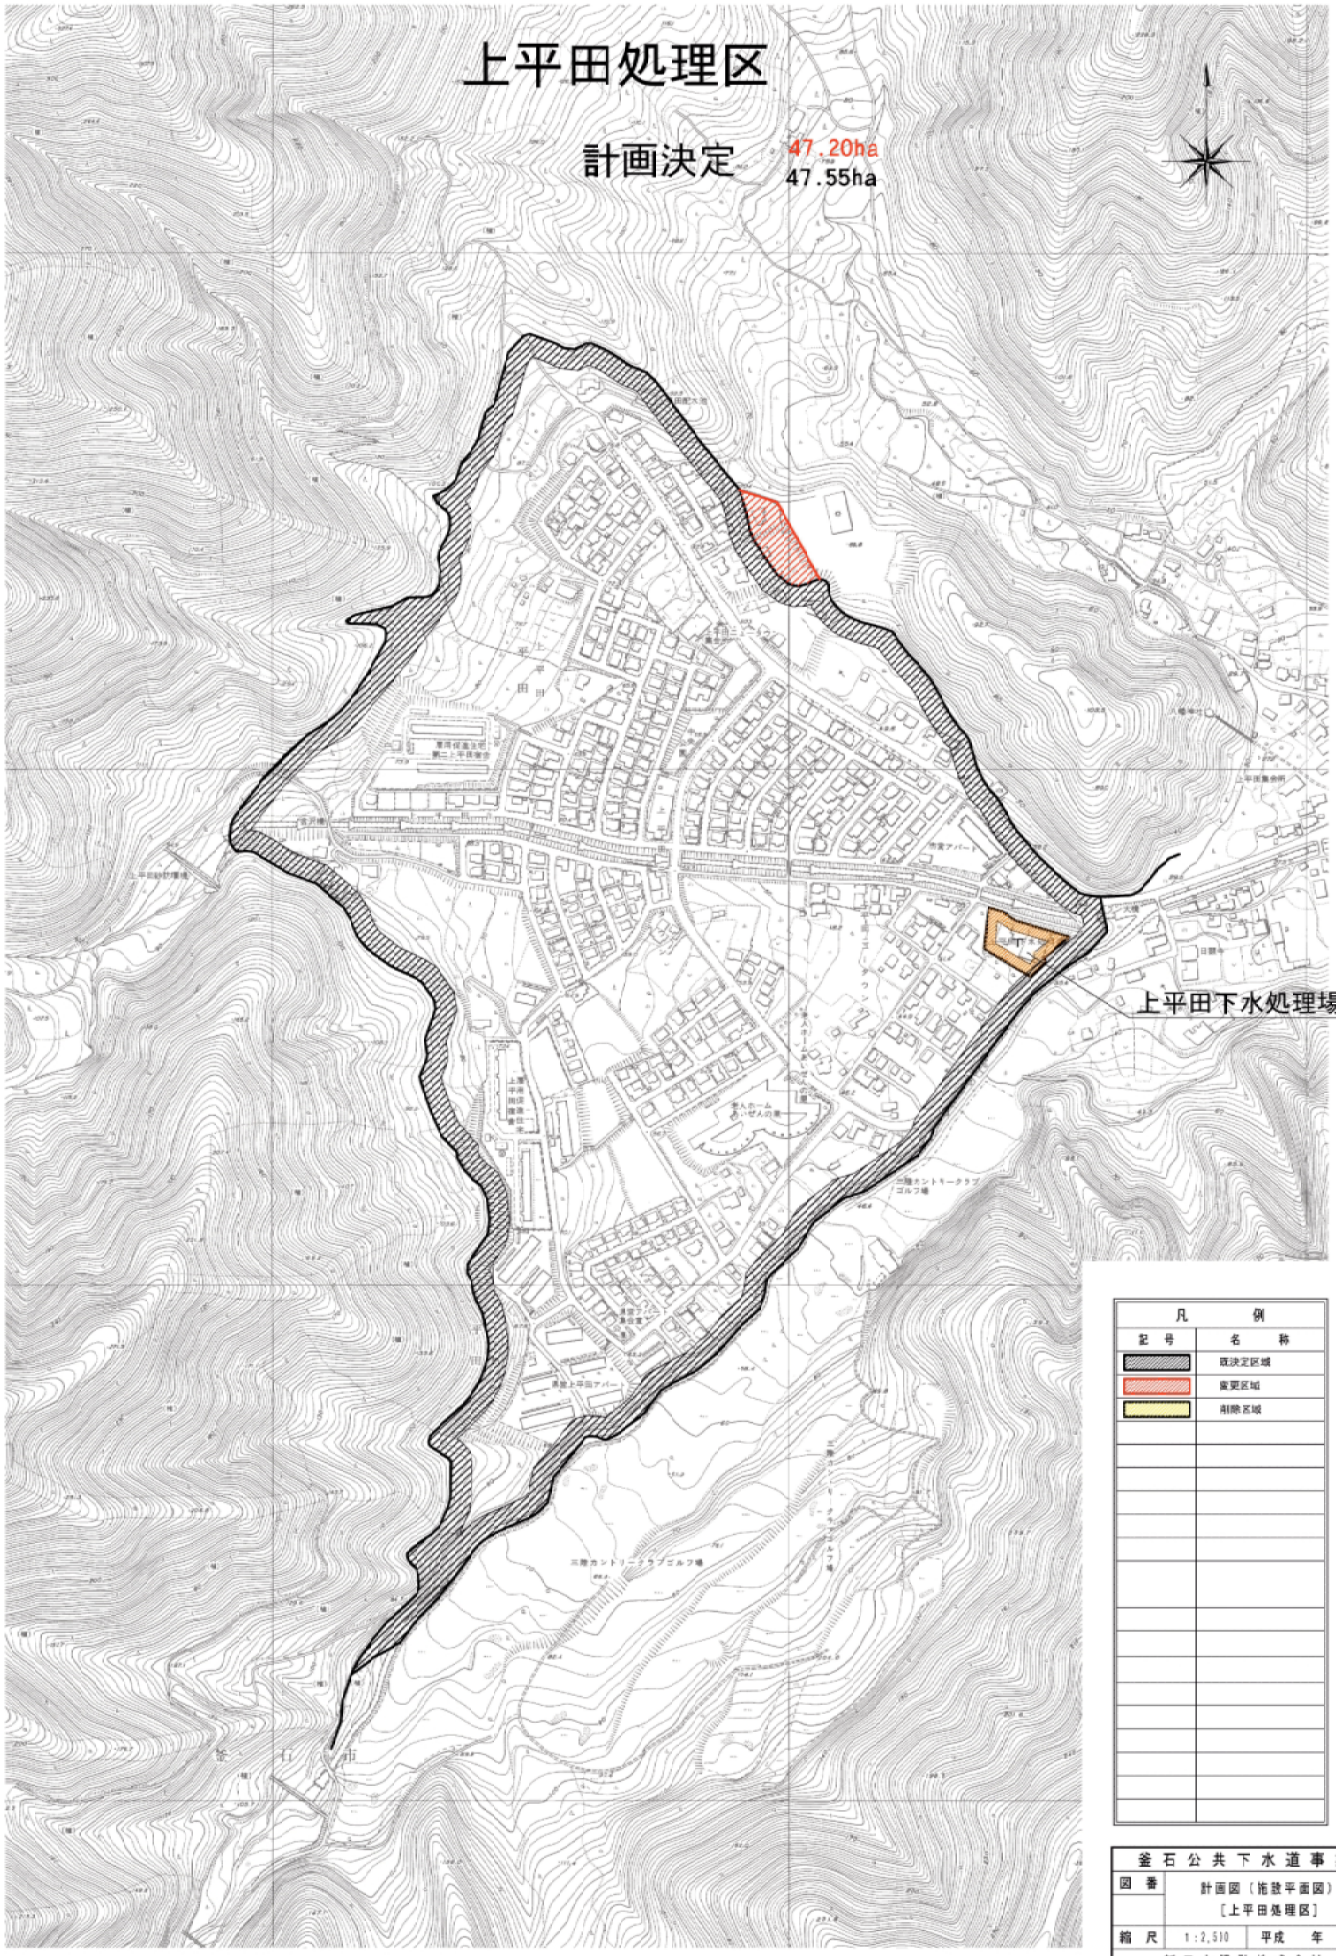

大松地区
計画決定
45.30ha
0.00ha
凡例
記号
名称
既決定区域
変更区域
削除区域
釜石公共下水道事業
図番
計画図（市街平面図）
【大松地区】
縮尺
1：2,500
平成　年　月
新日本設計株式会社
審査
設計
製図


唄貝地区
計画決定
13.70ha
0.00ha
凡例
記号
名称
既決定区域
変更区域
削除区域
釜石公共下水道事業
図番
計画図（施設平面図）
【唄貝地区】
縮尺
1：1,500
平成 年 月
新日本設計株式会社
管理
設計
製図


大橋地区
計画決定
15.10ha
0.00ha
釜石市
凡例
記号
名称
既決定区域
変更区域
削除区域
釜石公共下水道事業
図番
計画図（施設平面図）
［大橋地区］
縮尺
1:2,500
平成 年 月
新日本設計株式会社
事業
設計
製図

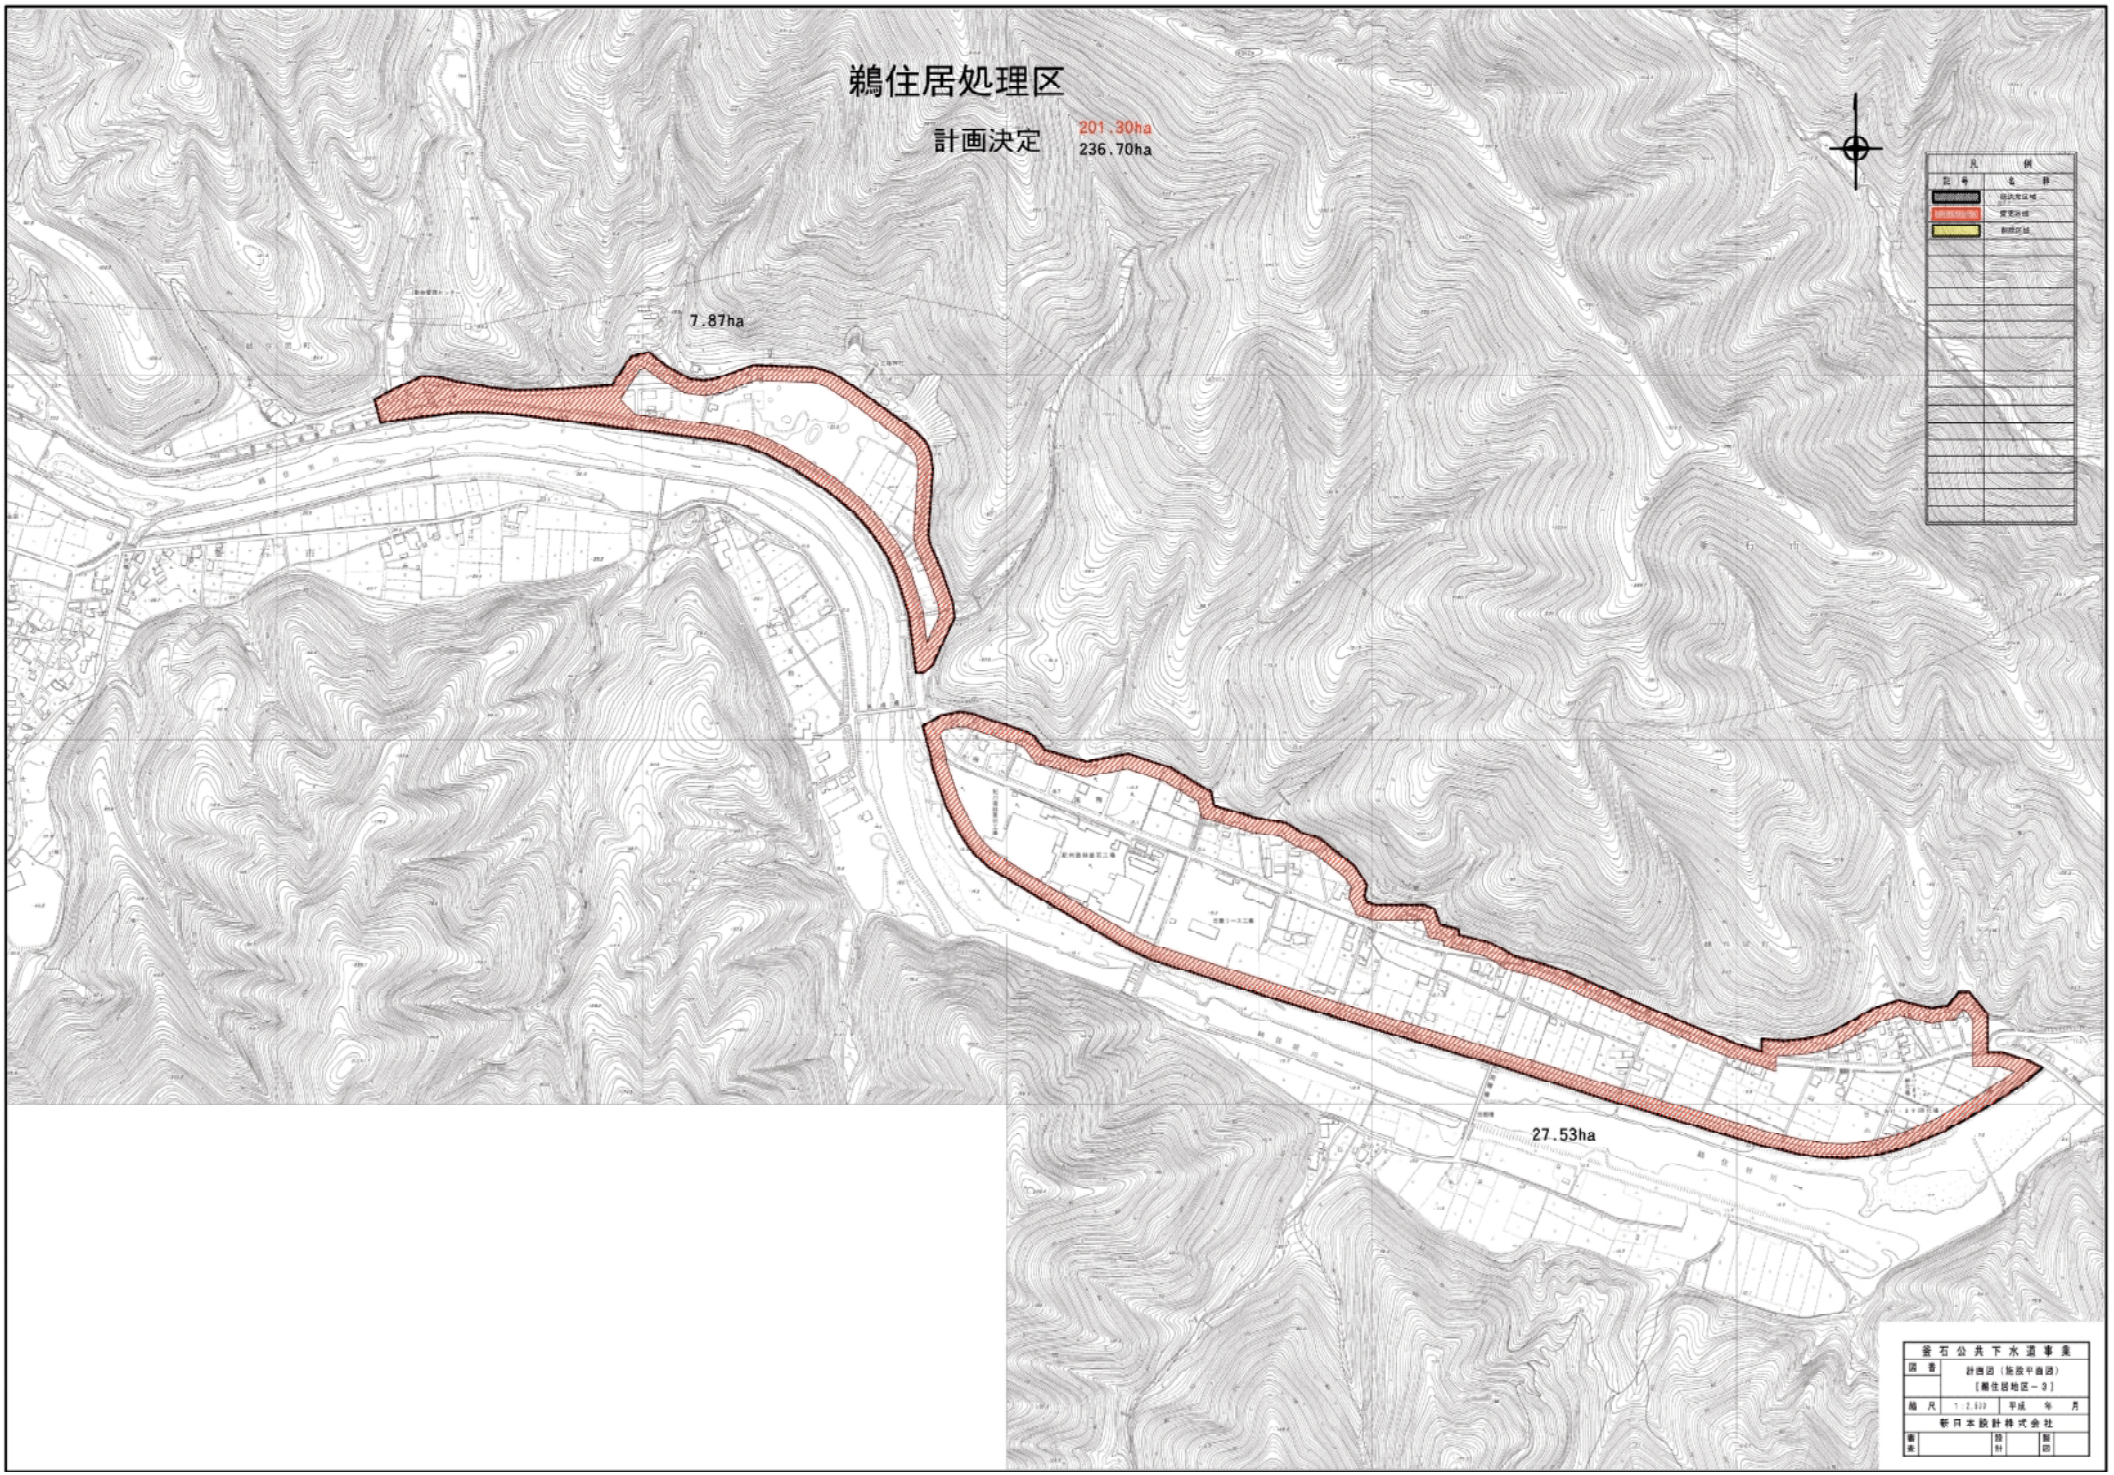
上平田処理区

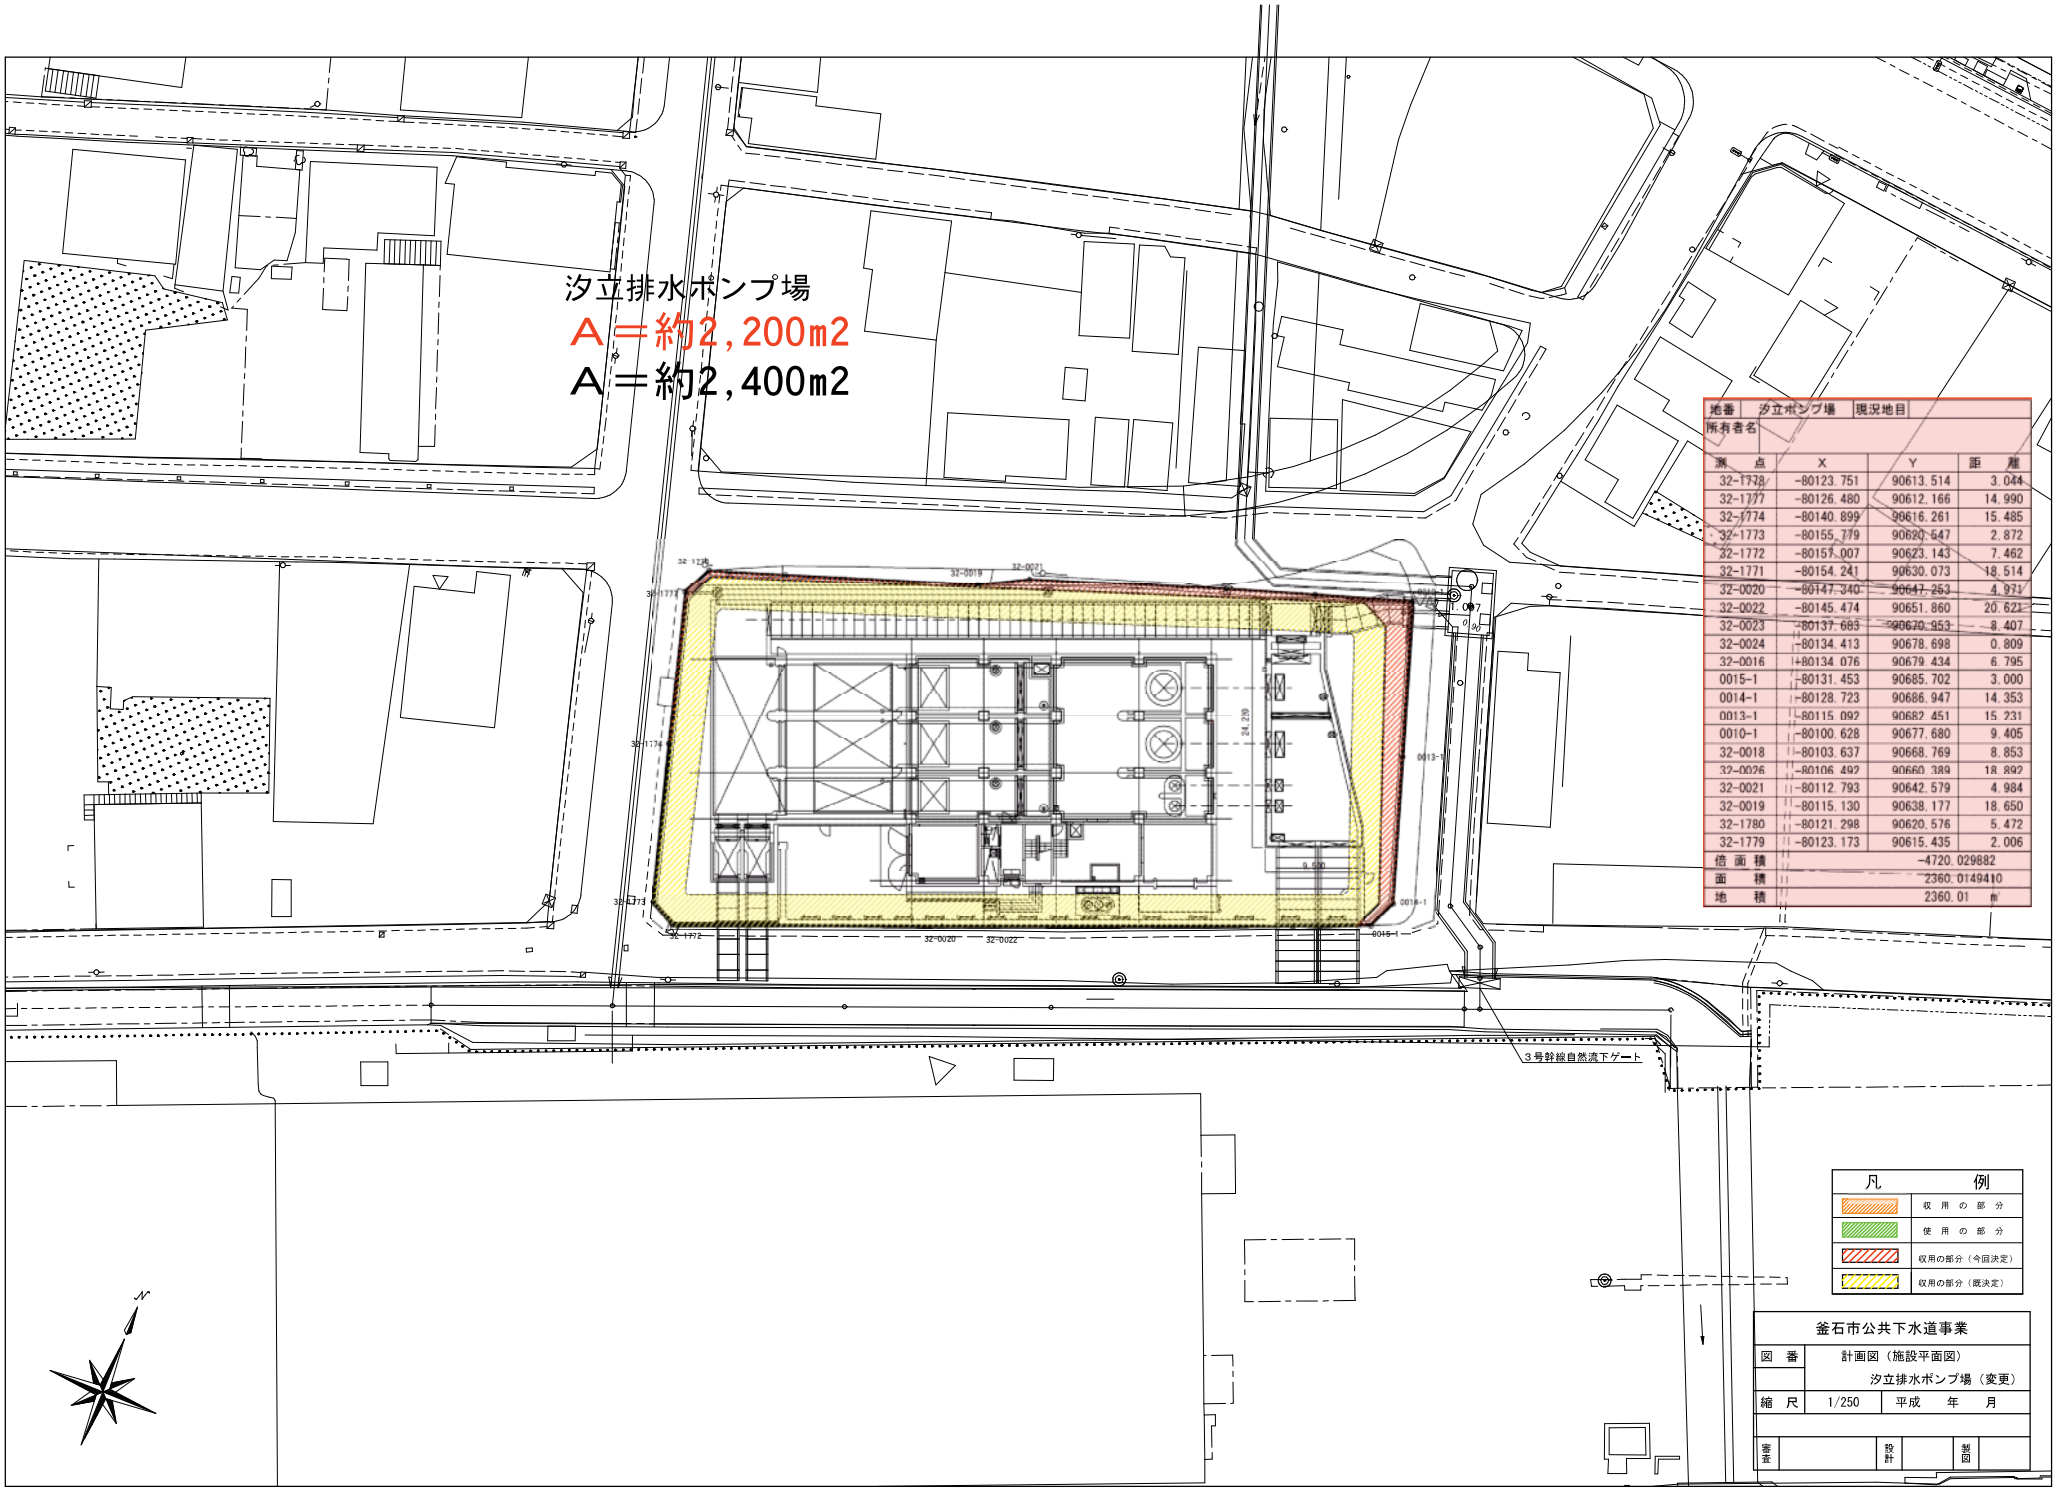
計画決定　47.20ha
47.55ha



凡例	
記号	名称
	既決定区域
	変更区域
	削除区域

釜石公共下水道事業			
図番	計画図（施設平面図）［上平田処理区］		
縮尺	1:2,510	平成　年　月	
新日本設計株式会社			
審査		設計	製図


鵜住居処理区
計画決定
201.30ha
236.70ha
7.87ha
27.53ha
凡例
区域
釜石公共下水道事業
計画図（施設平面図）
【鵜住居地区－3】
縮尺
1:2,500
平成 年 月
新日本設計株式会社


汐立排水ポンプ場
A＝約2,200㎡
A＝約2,400㎡
地番 汐立ポンプ場 現況地目
所有者名
測点 X Y 距離
32-1778 -80123.751 90613.514 3.044
32-1777 -80126.480 90612.166 14.990
32-1774 -80140.899 90616.261 15.485
32-1773 -80155.779 90620.647 2.872
32-1772 -80157.007 90623.143 7.462
32-1771 -80154.241 90630.073 18.514
32-0020 -80147.340 90647.253 4.971
32-0022 -80145.474 90651.860 20.621
32-0023 -80137.683 90670.953 8.407
32-0024 -80134.413 90678.698 0.809
32-0016 -80134.076 90679.434 6.795
0015-1 -80131.453 90685.702 3.000
0014-1 -80128.723 90686.947 14.353
0013-1 -80115.092 90682.451 15.231
0010-1 -80100.628 90677.680 9.405
32-0018 -80103.637 90668.769 8.853
32-0026 -80106.492 90660.389 18.892
32-0021 -80112.793 90642.579 4.984
32-0019 -80115.130 90638.177 18.650
32-1780 -80121.298 90620.576 5.472
32-1779 -80123.173 90615.435 2.006
倍面積 -4720.029882
面積 2360.0149410
地積 2360.01 ㎡
3号幹線自然流下ゲート
凡例
収用の部分
使用の部分
収用の部分（今回決定）
収用の部分（既決定）
釜石市公共下水道事業
図番 計画図（施設平面図）
汐立排水ポンプ場（変更）
縮尺 1/250 平成 年 月
審査 設計 製図