

室浜地区漁業集落環境整備事業平面図

雨水排水路整備




集落道整備(1号)



2号緑地広場整備 (一本松公園)

2号緑地広場(一本松公園)
A=2,100m²

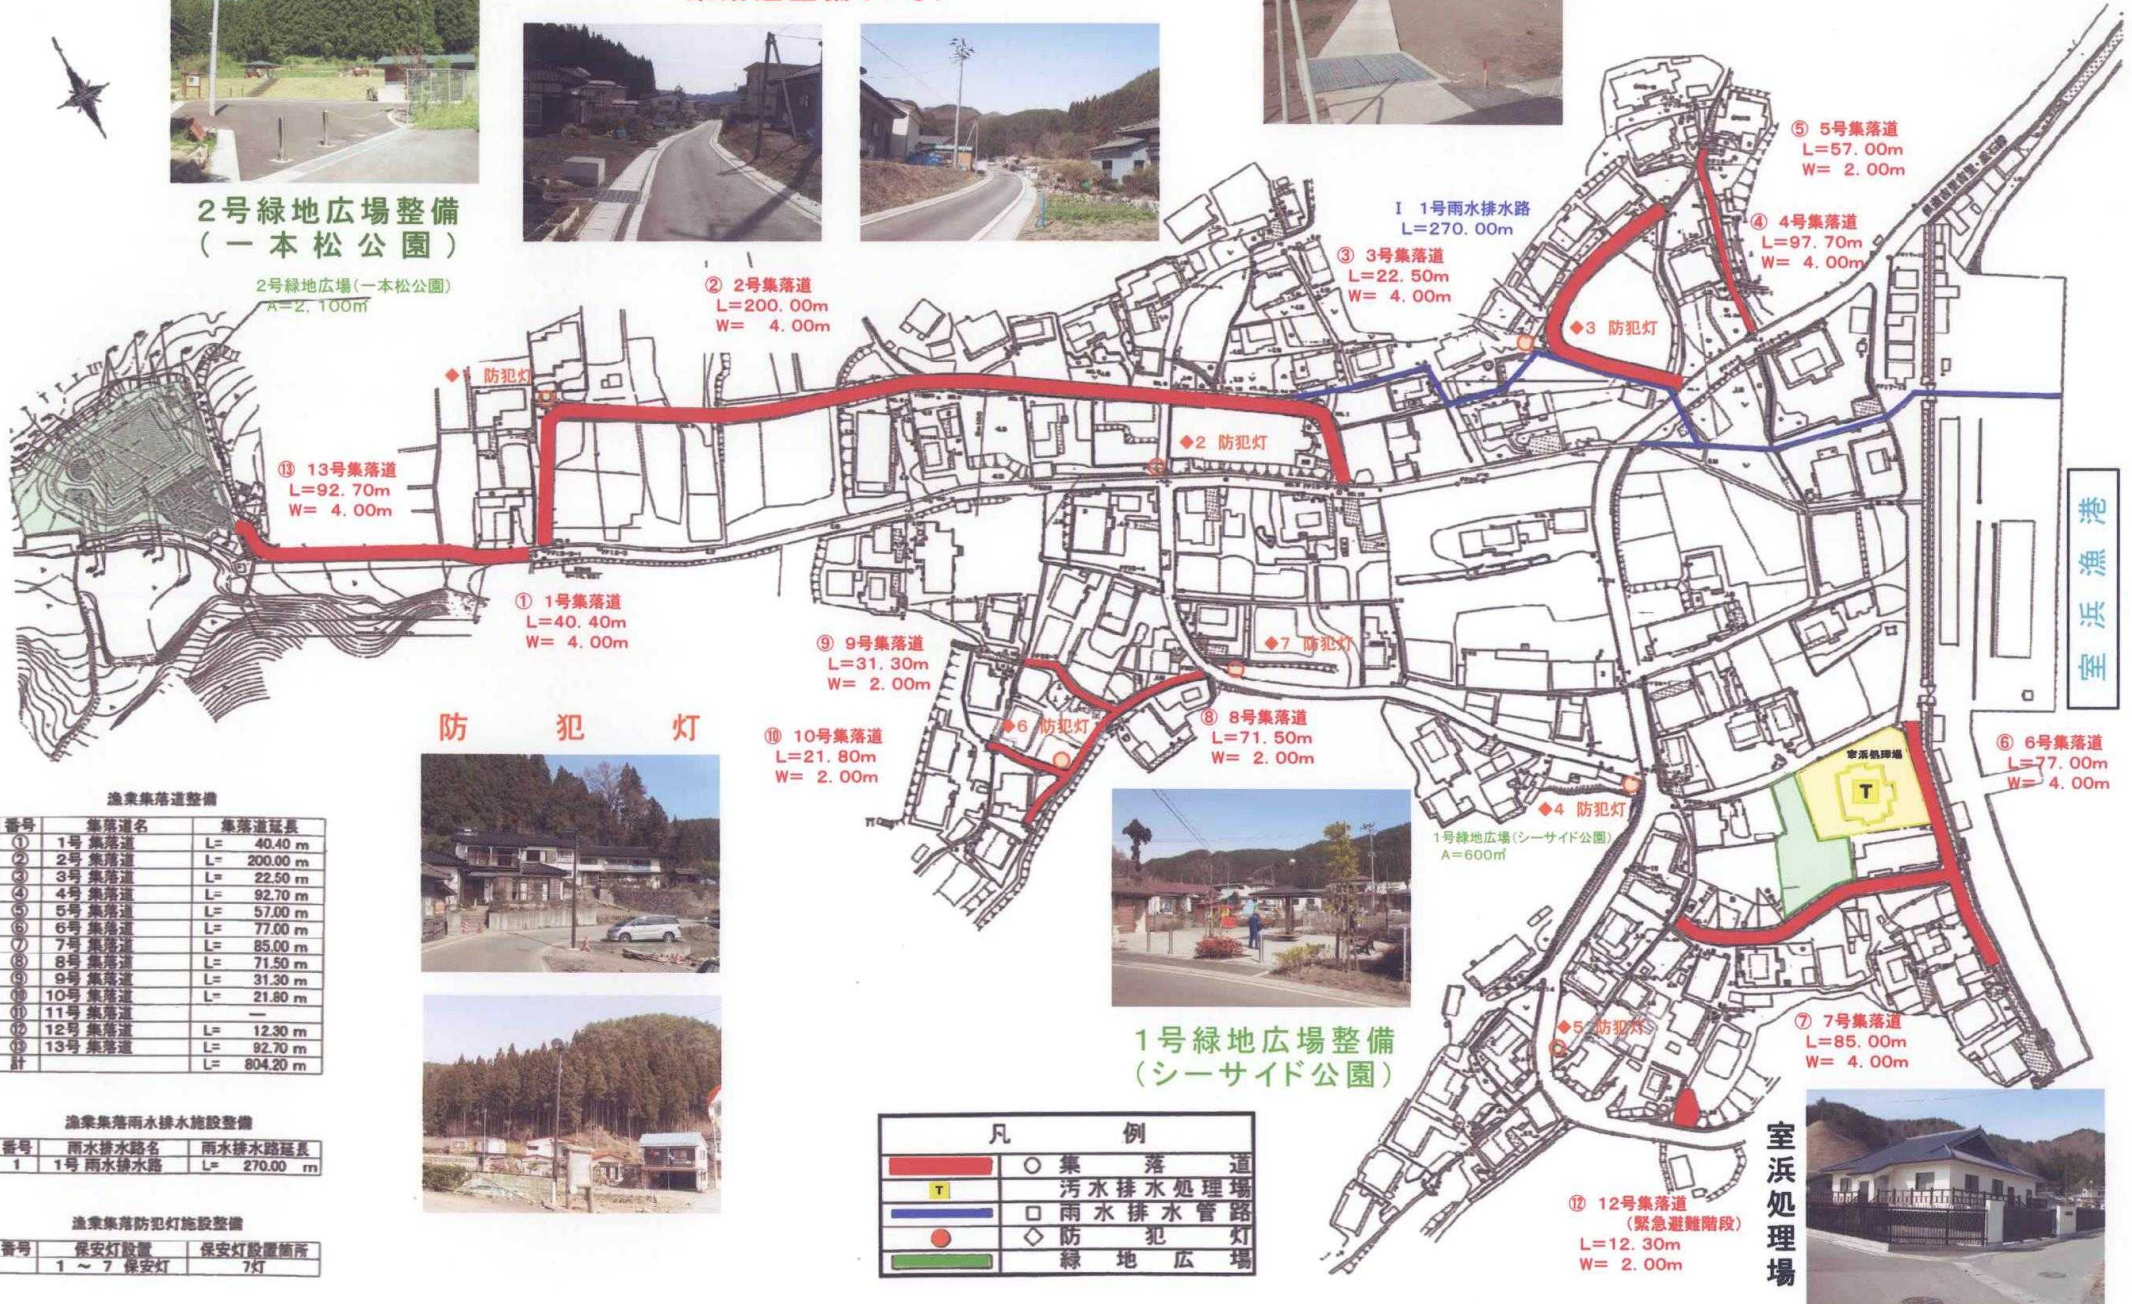

防犯灯



1号緑地広場整備 (シーサイド公園)



漁業集落道整備

番号	集落道名	集落道延長
①	1号集落道	L= 40.40 m
②	2号集落道	L= 200.00 m
③	3号集落道	L= 22.50 m
④	4号集落道	L= 92.70 m
⑤	5号集落道	L= 57.00 m
⑥	6号集落道	L= 77.00 m
⑦	7号集落道	L= 85.00 m
⑧	8号集落道	L= 71.50 m
⑨	9号集落道	L= 31.30 m
⑩	10号集落道	L= 21.80 m
⑪	11号集落道	—
⑫	12号集落道	L= 12.30 m
⑬	13号集落道	L= 92.70 m
計		L= 804.20 m

漁業集落雨水排水施設整備

番号	雨水排水路名	雨水排水路延長
1	1号雨水排水路	L= 270.00 m

漁業集落防犯灯施設整備

番号	保安灯設置	保安灯設置箇所
1 ~ 7	保安灯	7灯

凡 例

	○	集 落 道
	□	汚 水 排 水 処 理 場
	◇	雨 水 排 水 管 路
	◇	防 犯 灯
	□	緑 地 広 場



室浜処理場

⑫ 12号集落道
(緊急避難階段)
L=12.30m
W=2.00m