

# 東部地区土地利用計画図

東部地区土地利用計画図（案）

## 【安全対策】

・避難路整備  
想定外を想定し、きめ細かな避難路を整備。避難場所同士を連絡。

【安全対策】  
浜町・東前町の  
かさ上げ整備  
標高8.0m程度


【安全対策】  
・避難路整備  
海際から避難しやすいよう縦軸を工夫。（拡幅・サイン等）

【安全対策】  
防潮堤かさ上げ  
（明治三陸津波  
対応）  
標高4.0m 標  
高6.1m

【安全対策】  
甲子川水門設置  
（明治三陸津波  
対応）  
標高6.1m

【安全対策】  
・避難路整備の  
他、デッキ等の  
避難対策も検討

【安全対策】  
都市公園整備事業  
緑地マウンド整備  
標高8.0m程度

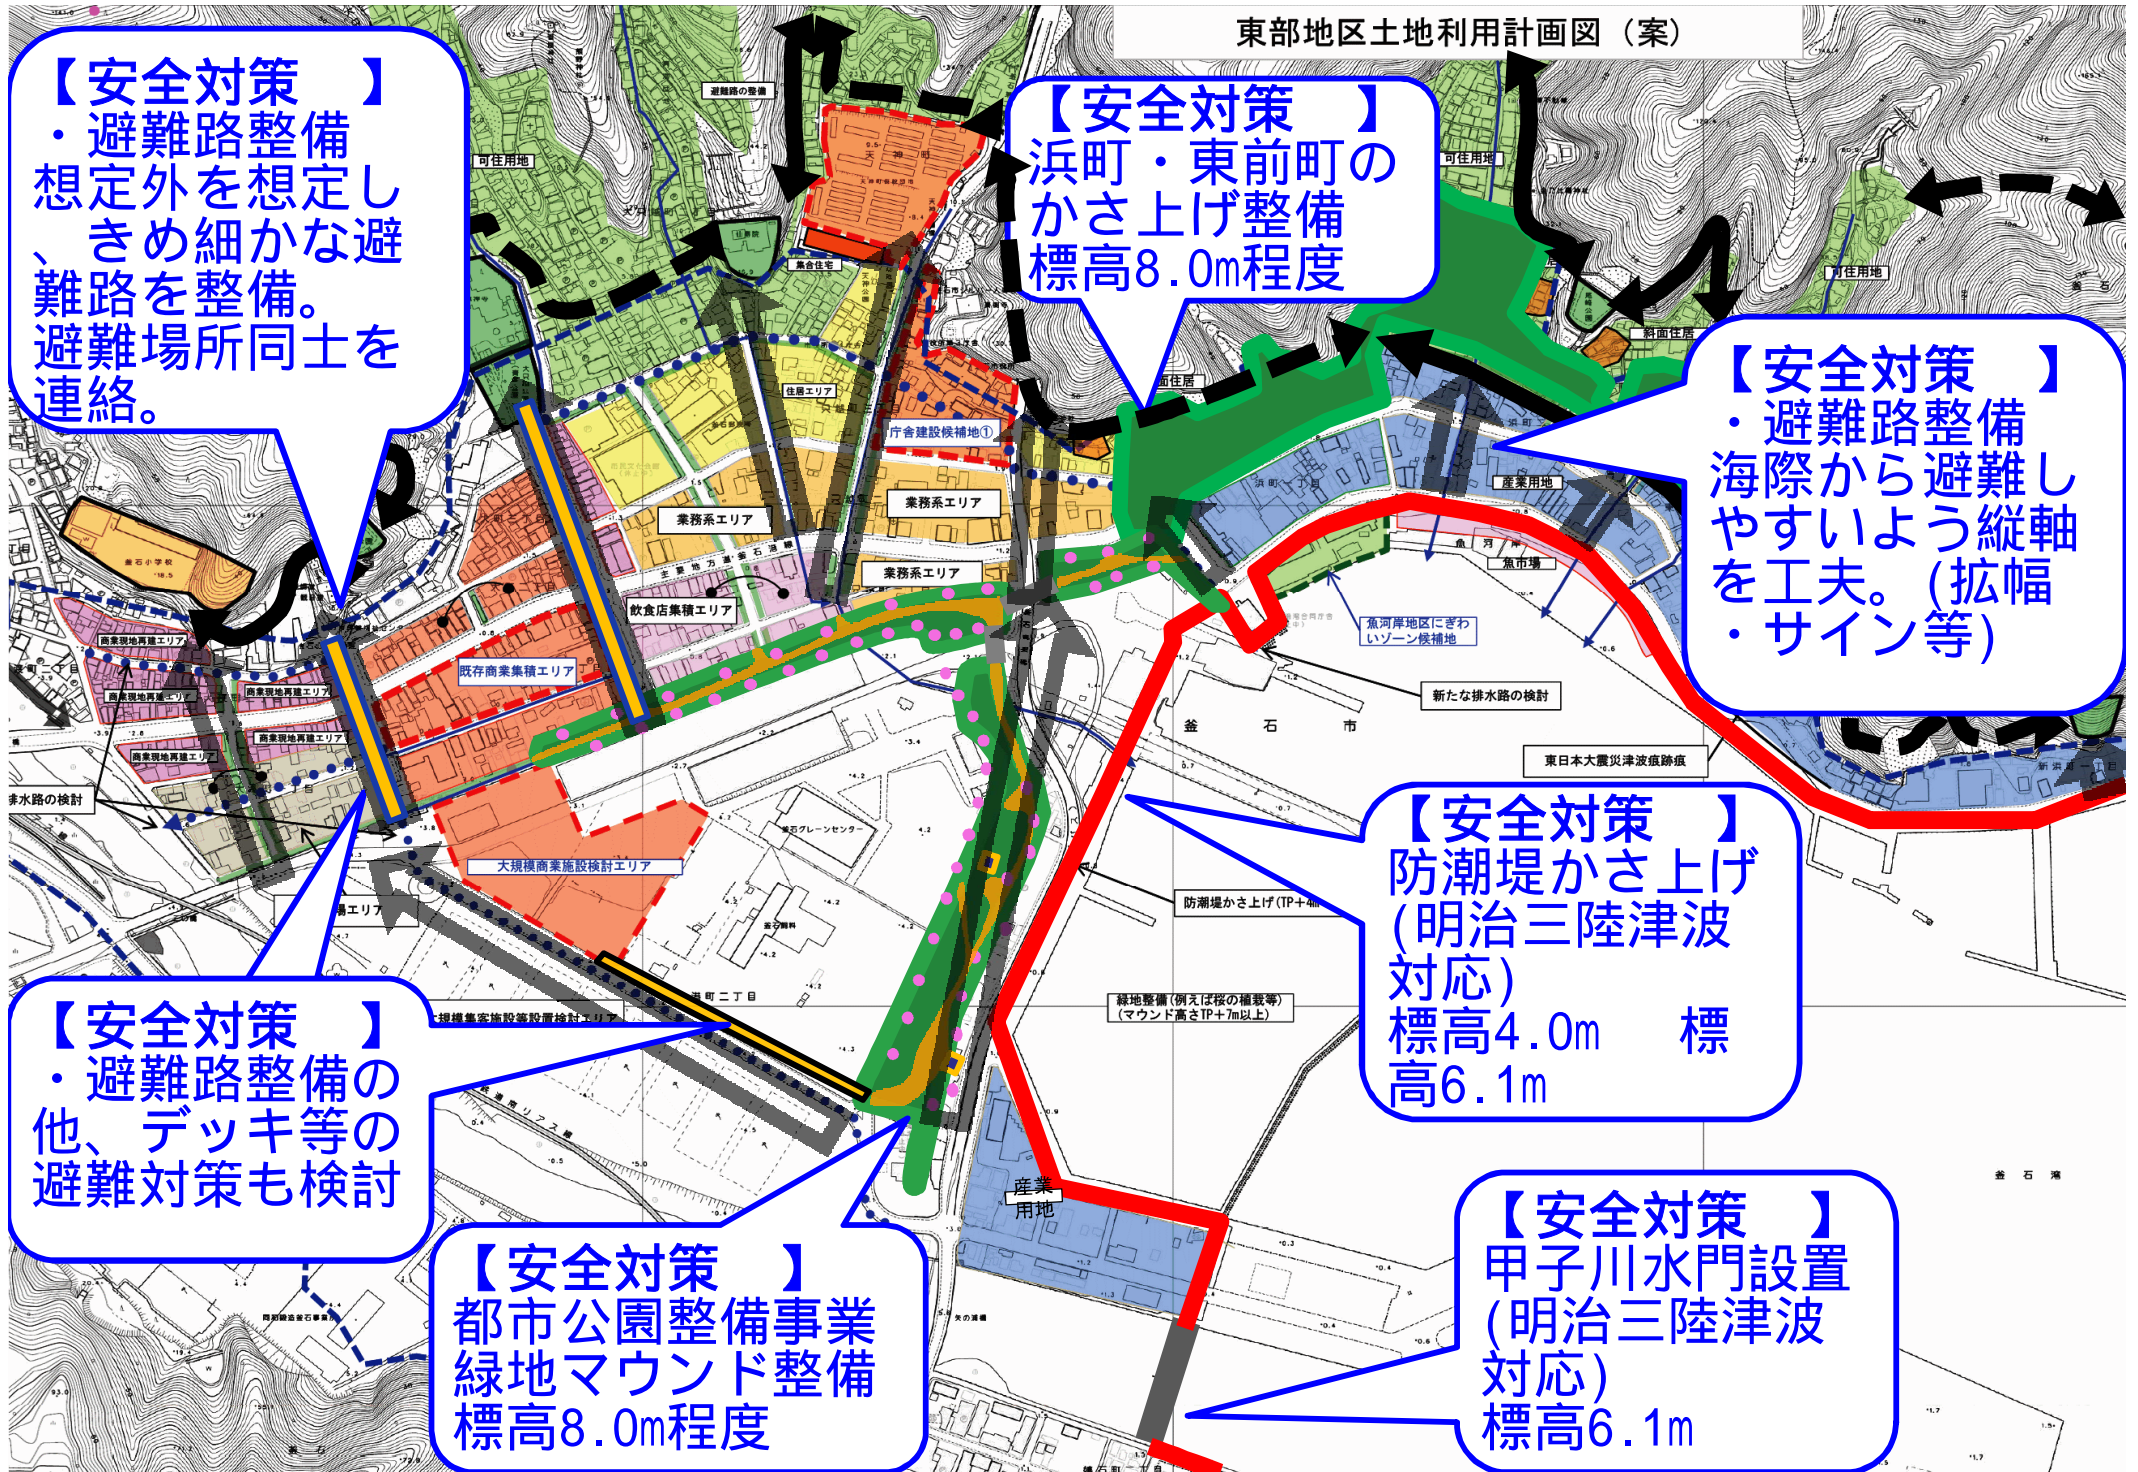



# 東部地区土地利用計画図（新浜町）

