
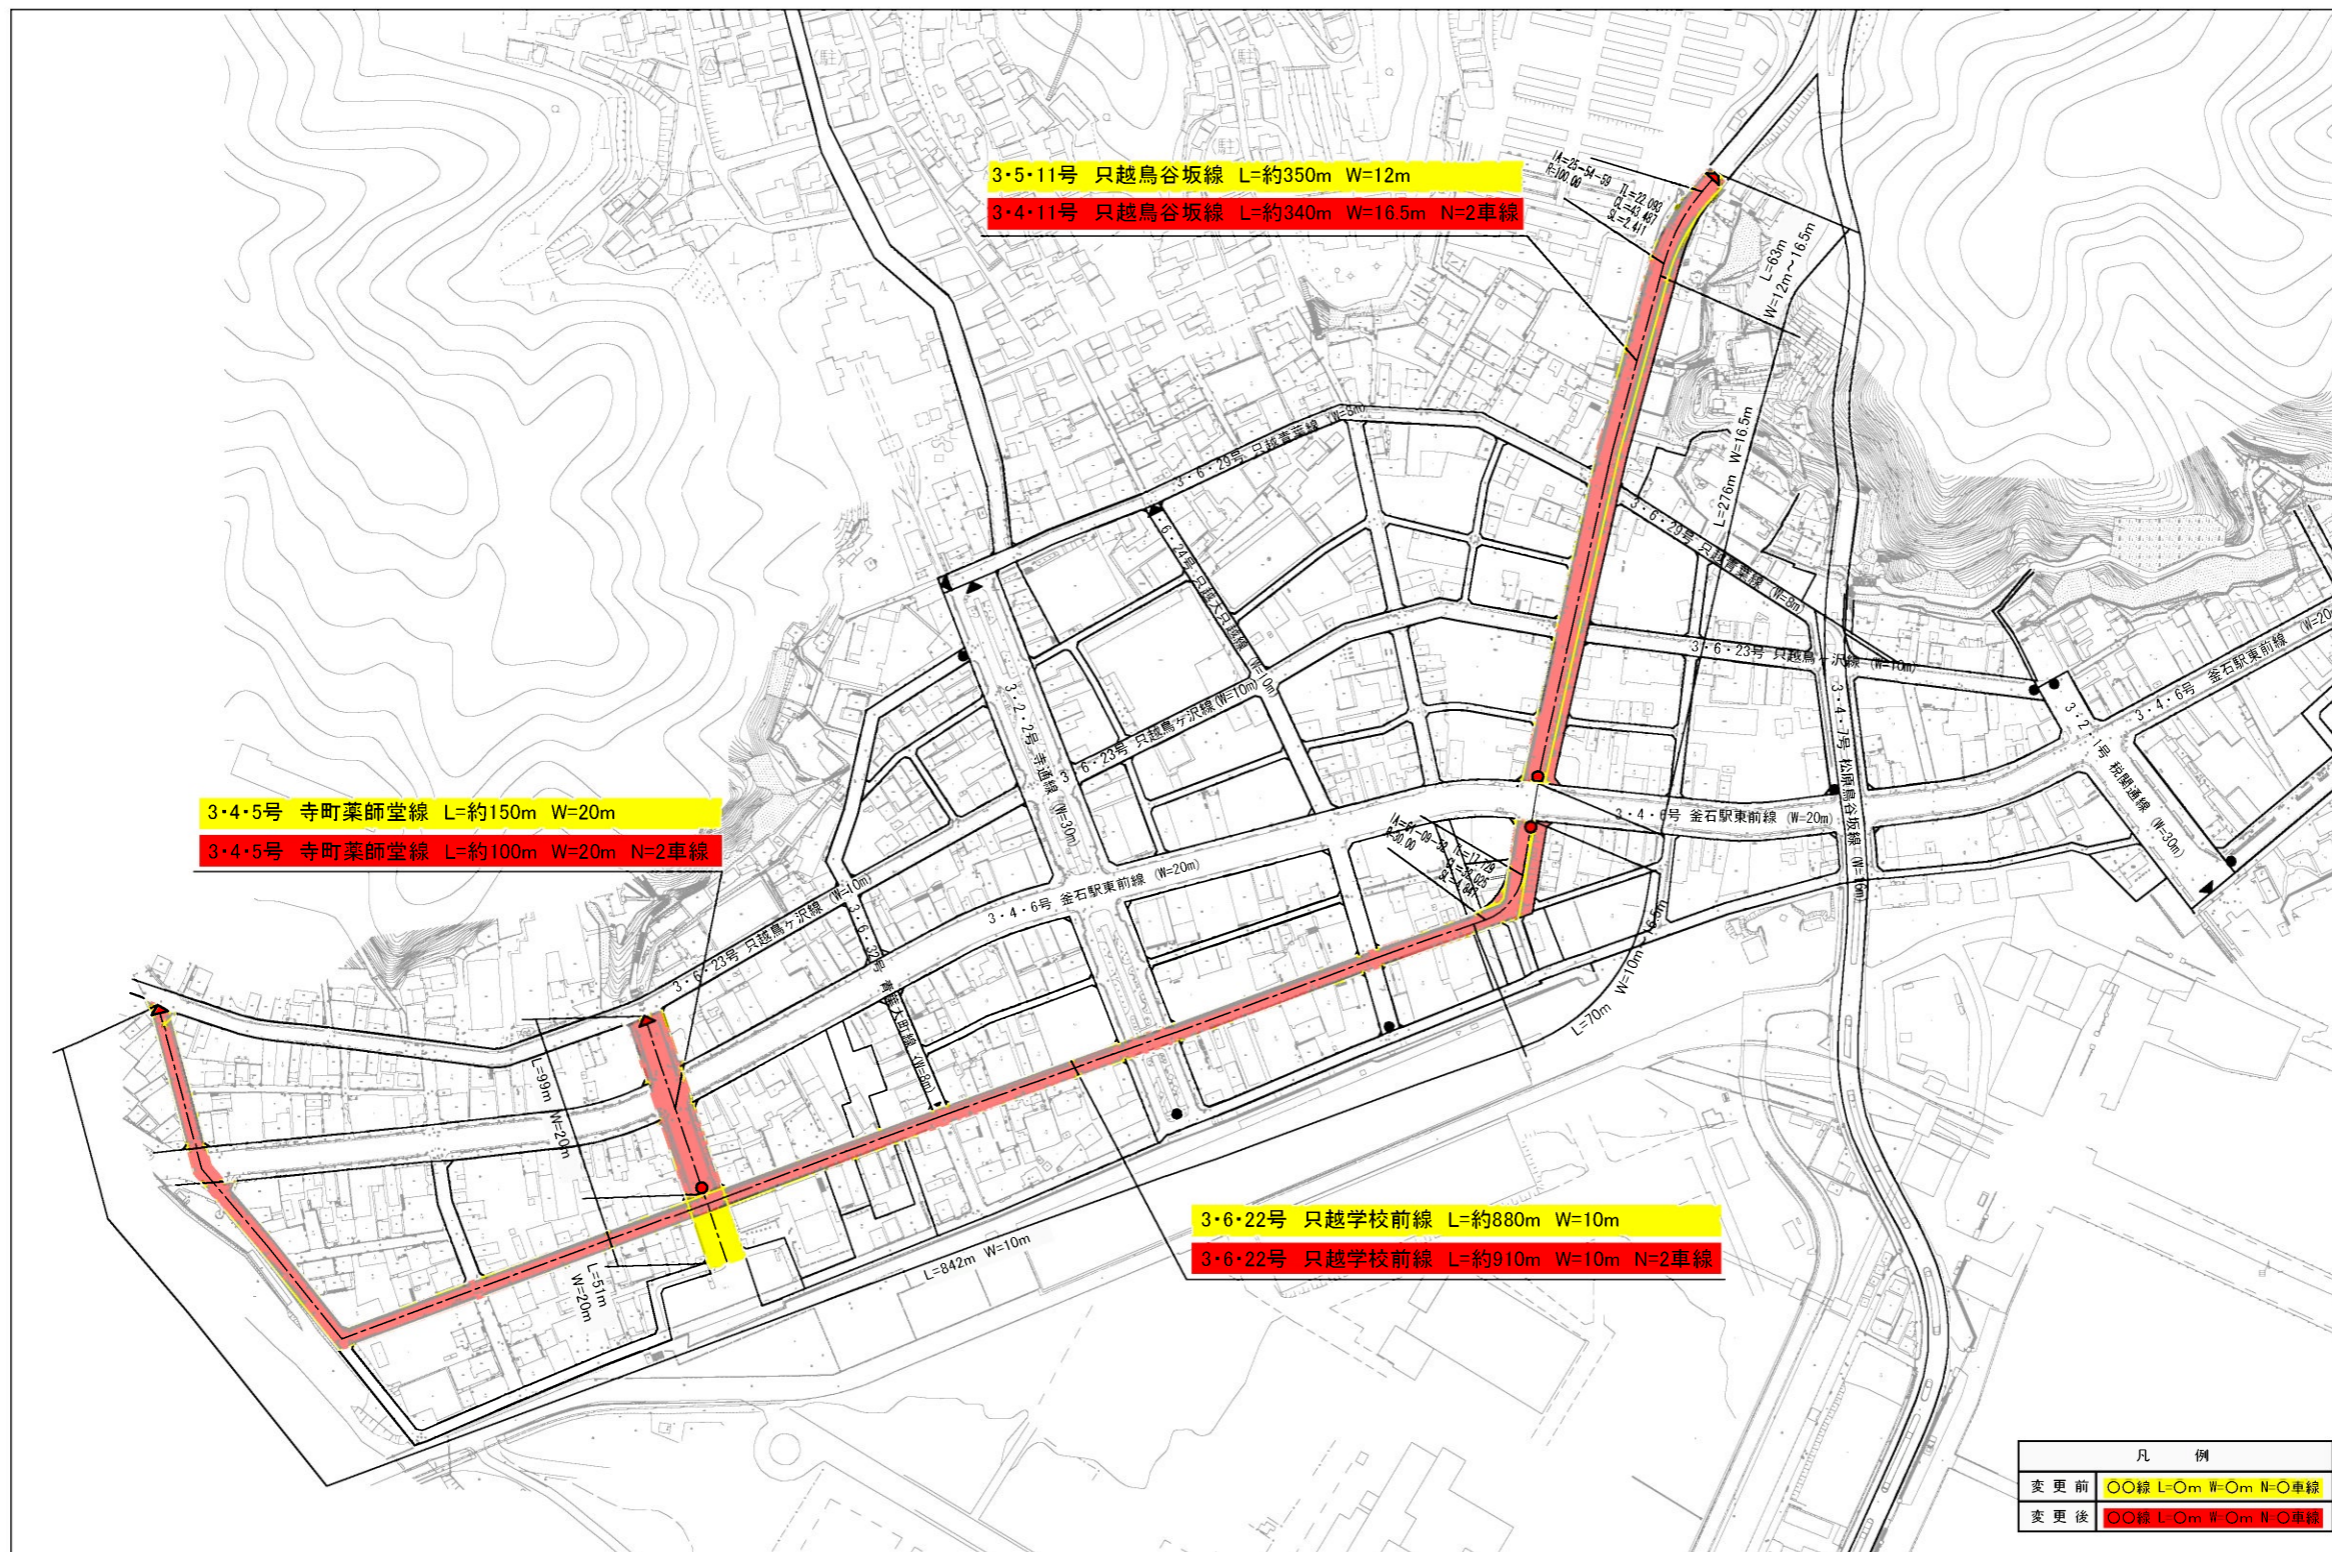


# 釜石都市計画道路の変更（釜石市決定）計画図

3・4・5号 寺町薬師堂線 3・4・11号 只越鳥谷坂線 3・6・22号 只越学校前線

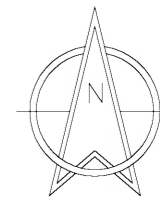

S=1:2,000