



# 釜石市都市計画道路の変更（釜石市決定） 計画図

3・6・32 青葉大町線

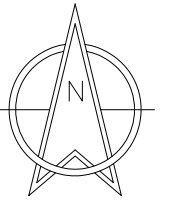

	変更後
	変更前

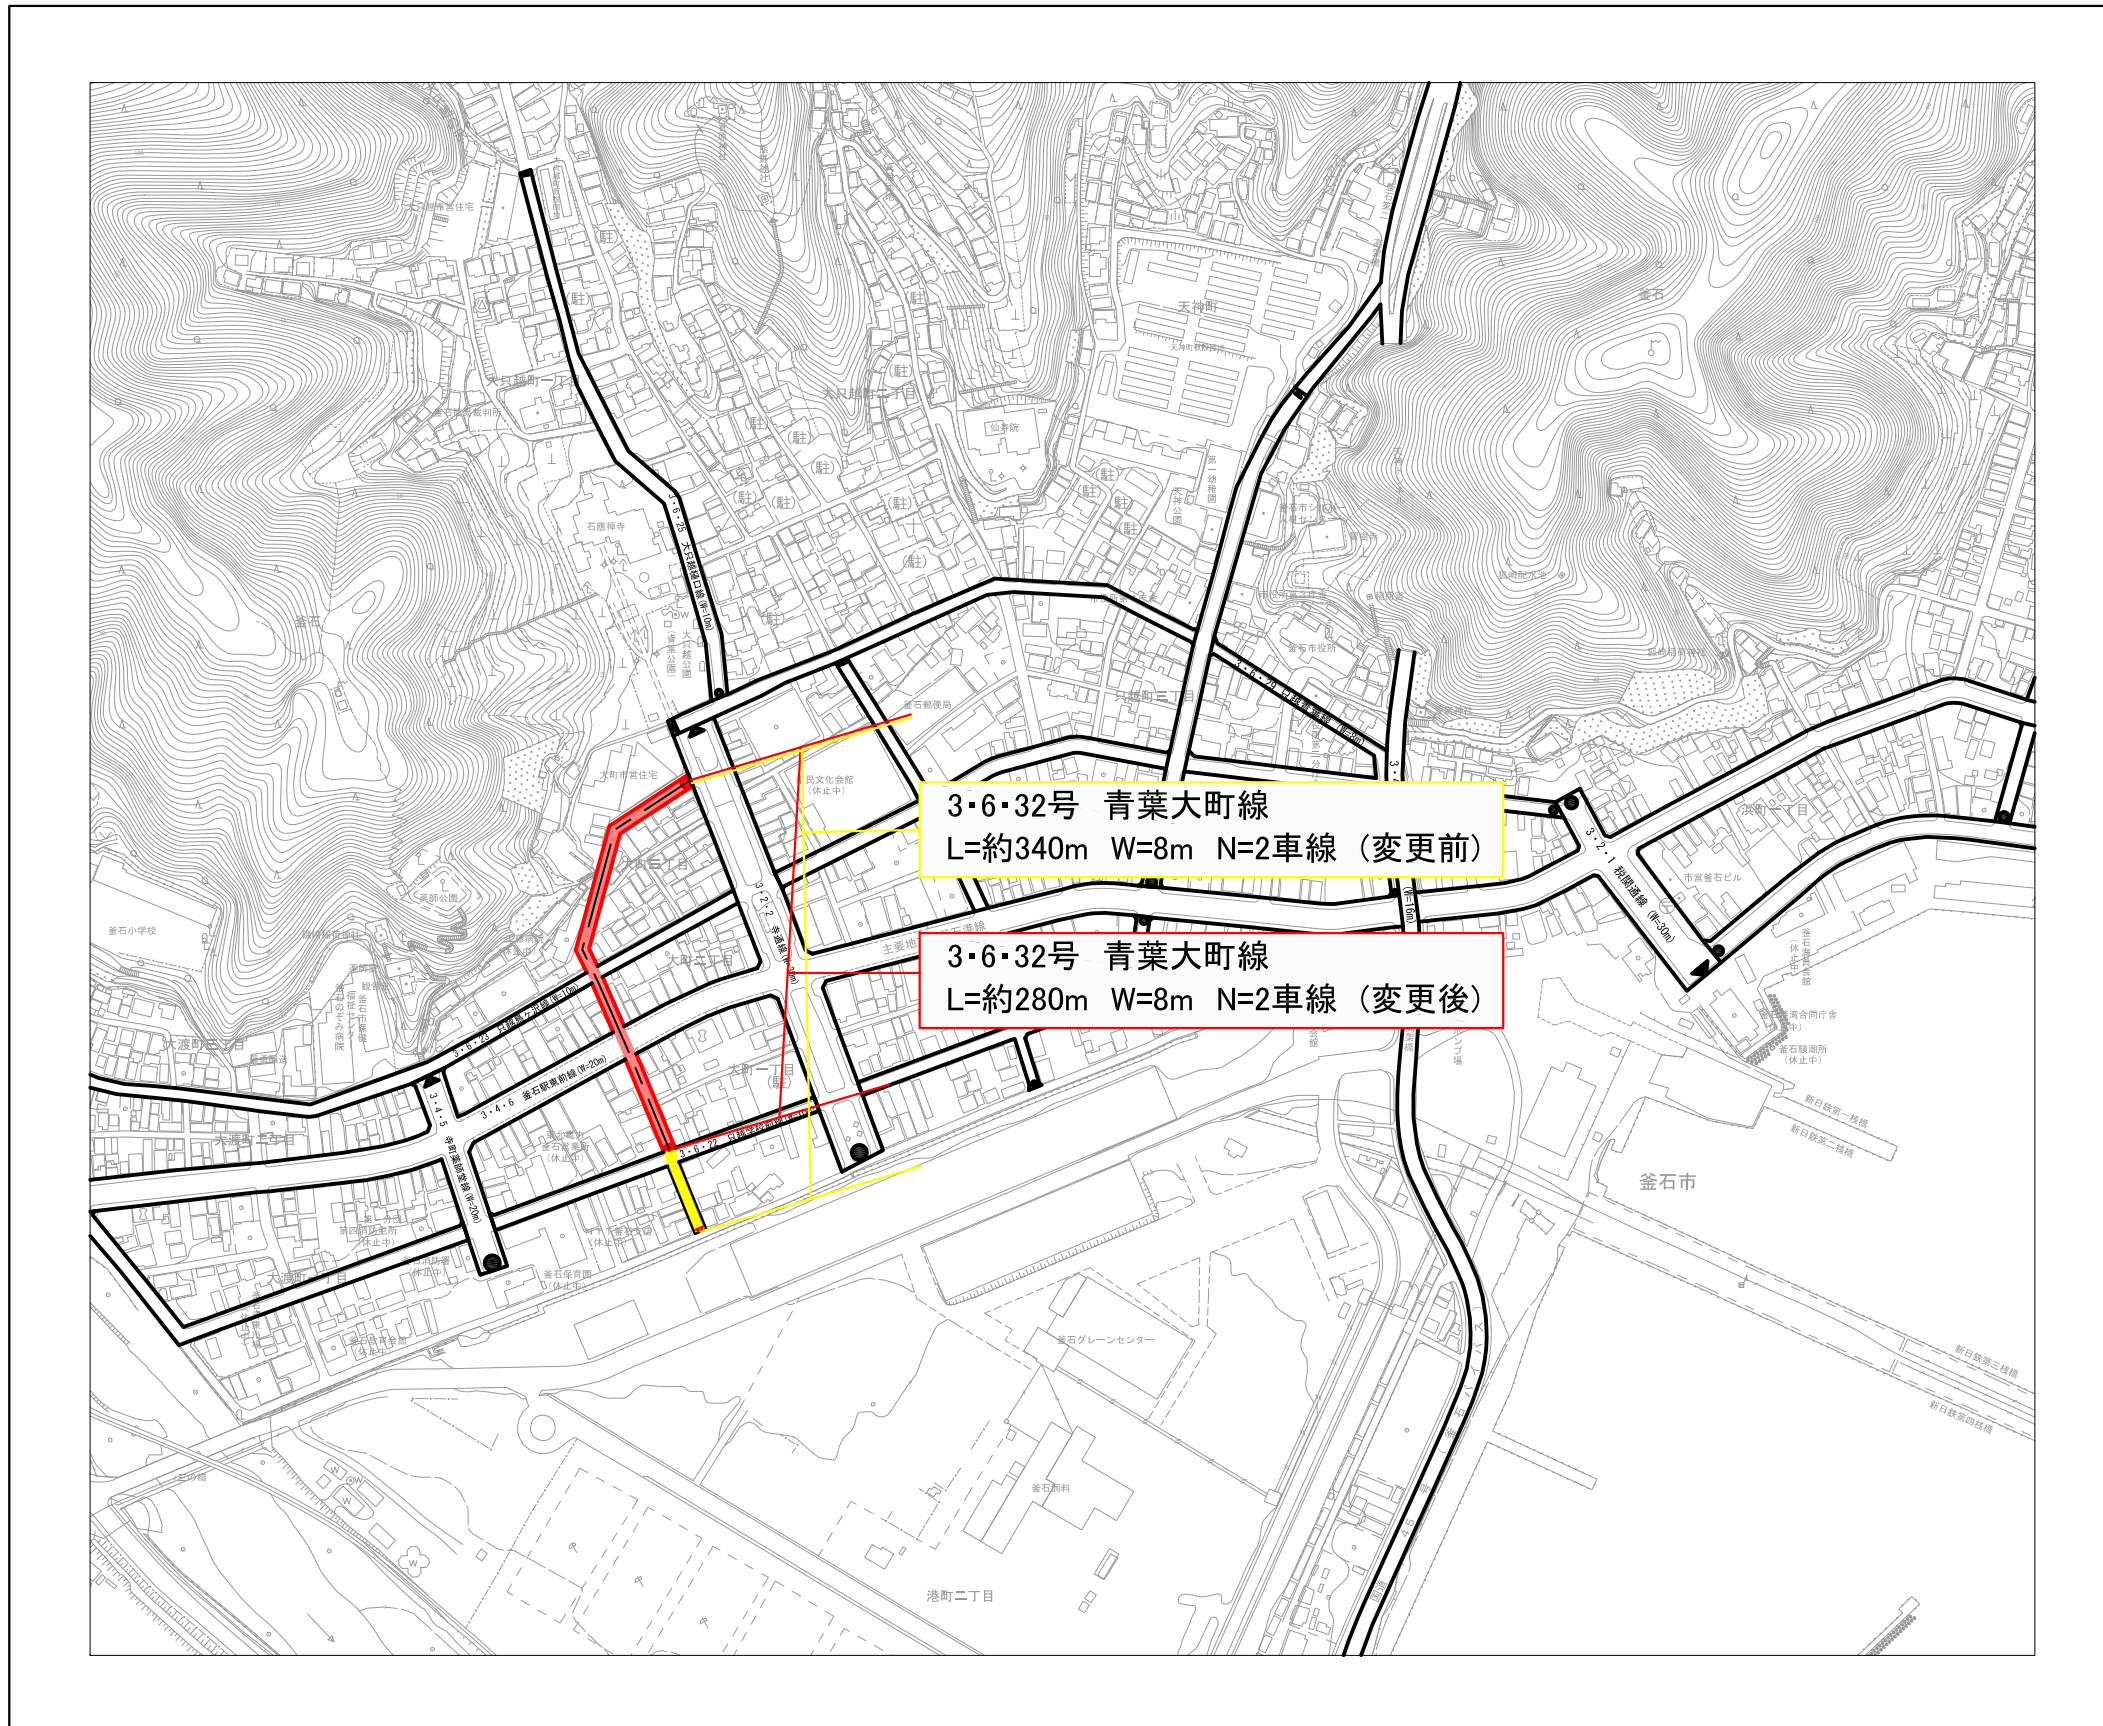

3・6・32号 青葉大町線  
L=約340m W=8m N=2車線 (変更前)

3・6・32号 青葉大町線  
L=約280m W=8m N=2車線 (変更後)

