
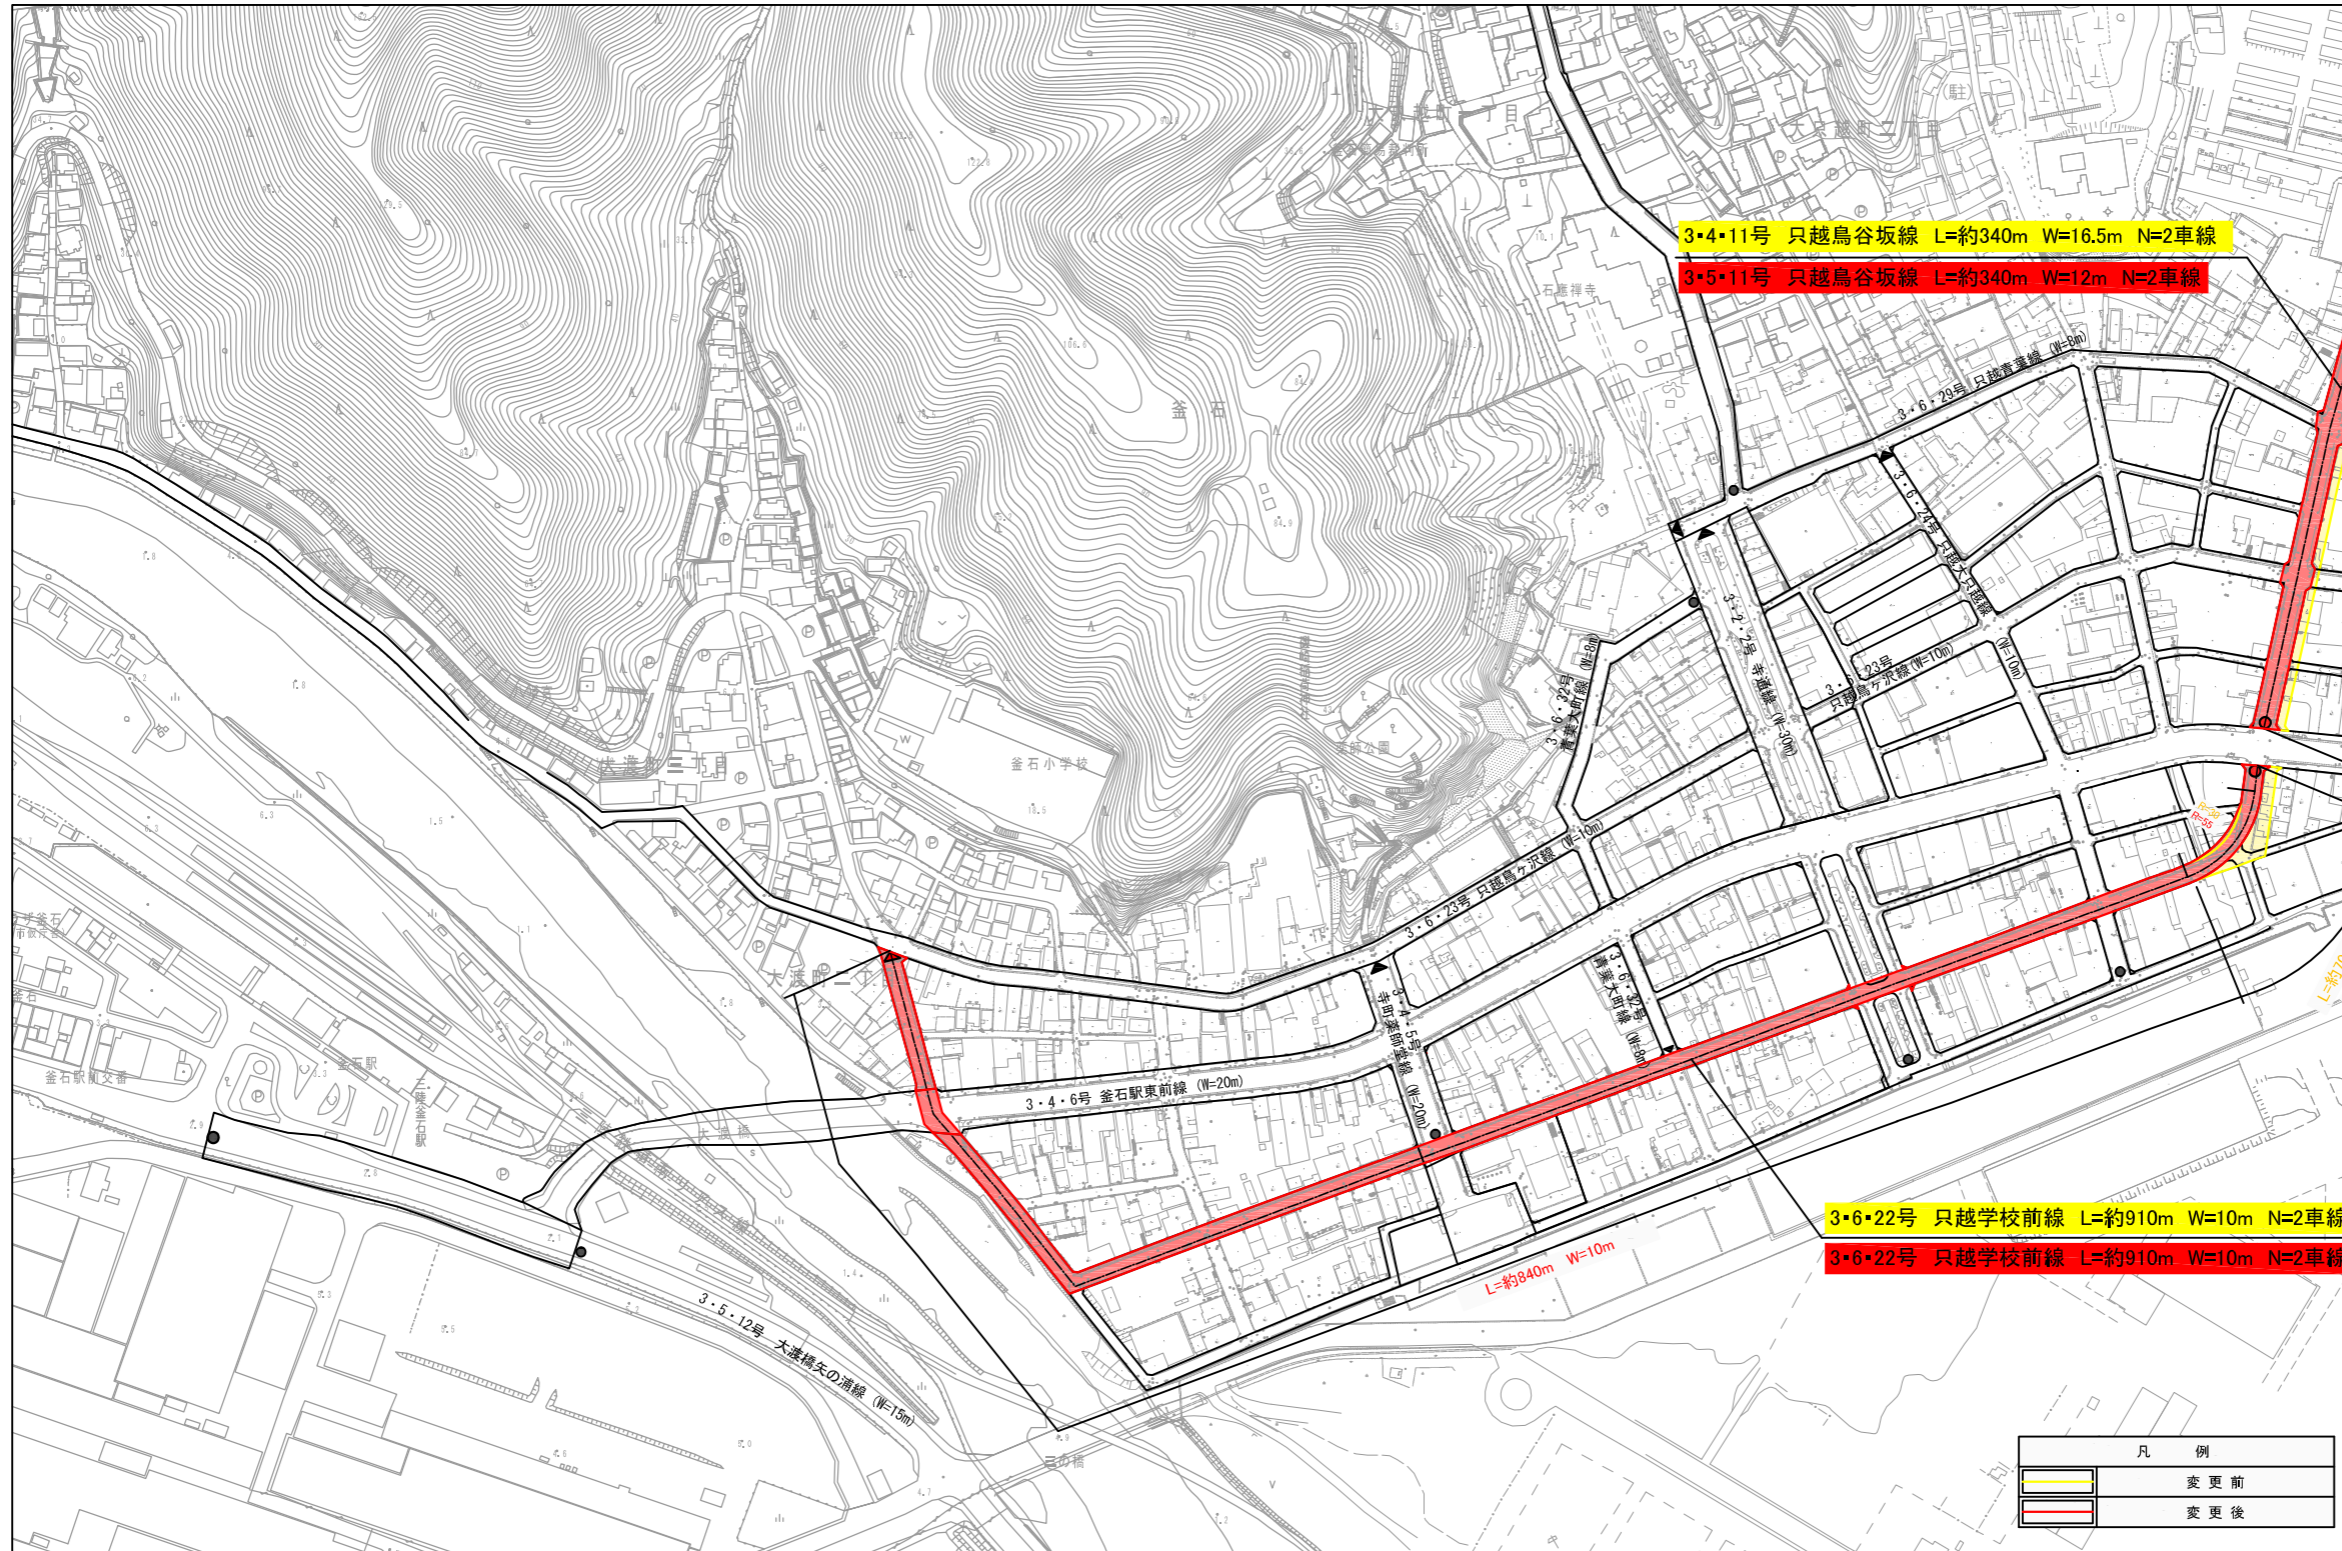


# 釜石都市計画道路の変更（釜石市決定）計画図(1)

3・6・22号 只越学校前線

3・5・11号 只越鳥谷坂線

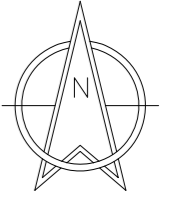

S=1:2,000

凡 例	
	変更前
	変更後