
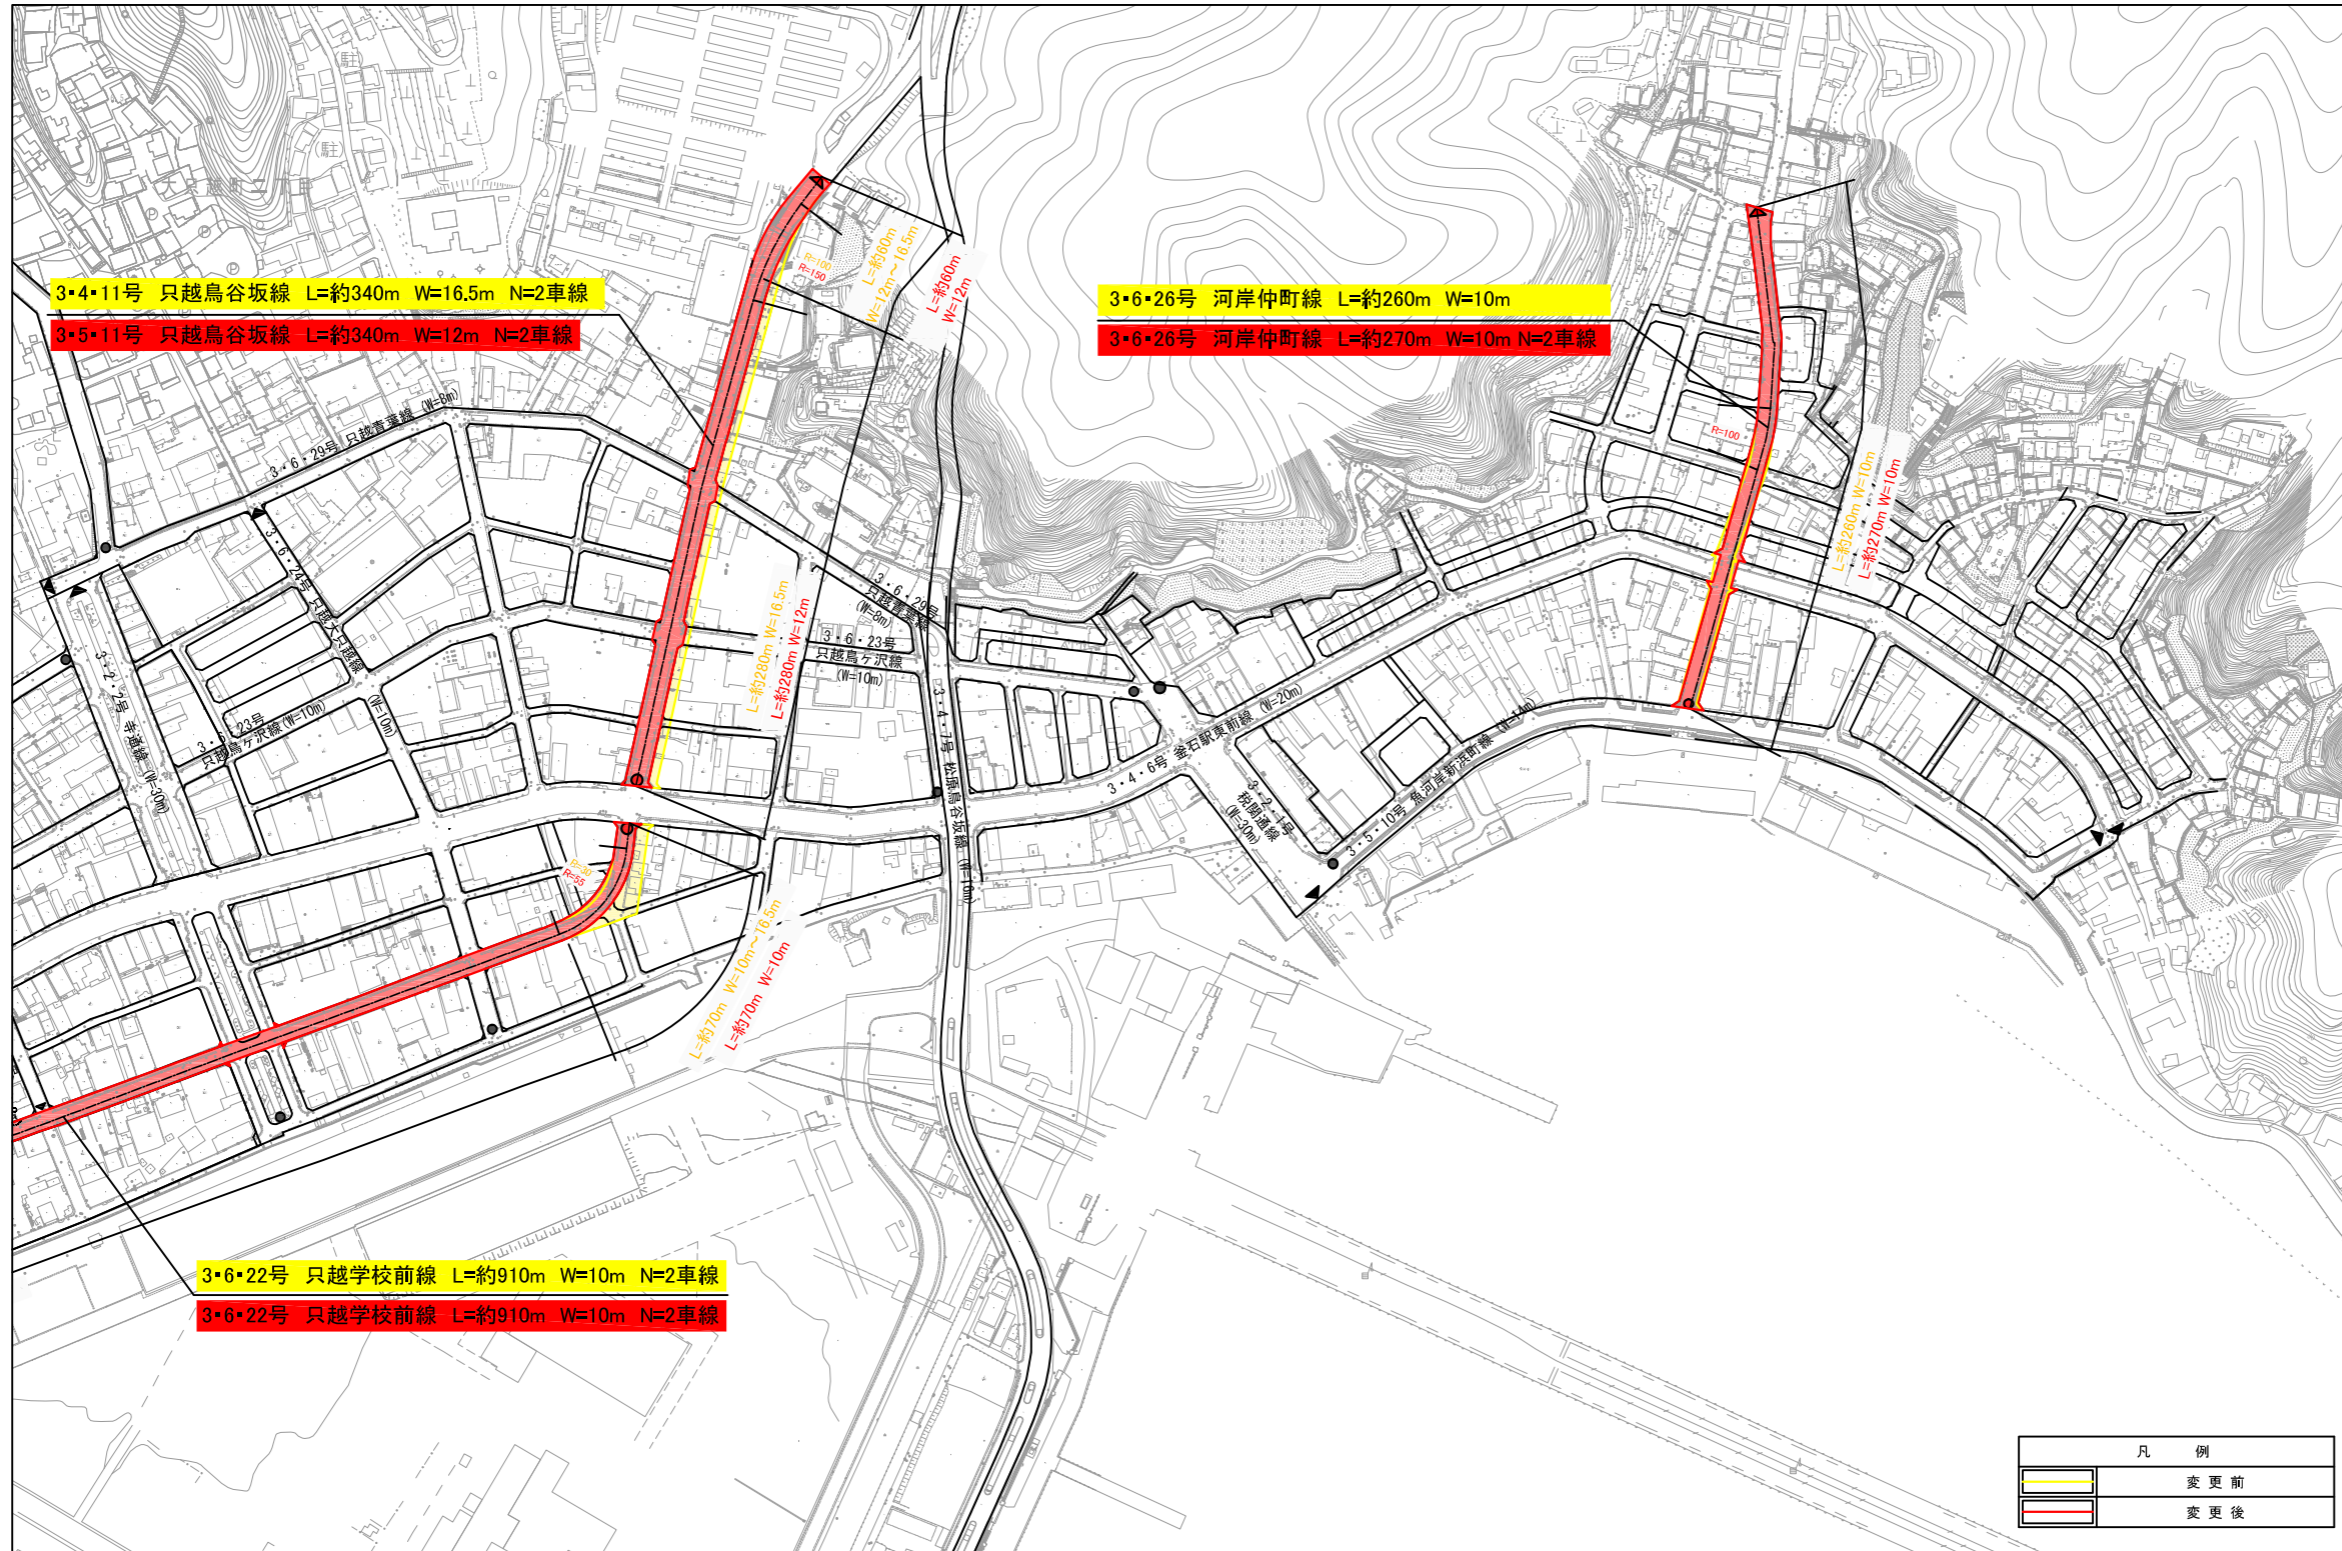


釜石都市計画道路の変更（釜石市決定）計画図(2)

3・6・22号 只越学校前線

3・5・11号 只越鳥谷坂線

3・6・26号 河岸仲町線

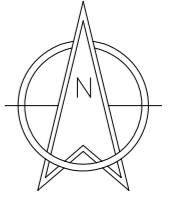

S=1:2,000