

両石地区

復興まちづくり協議会・地権者連絡会

平成26年8月31日(日)
13：30～15：00


次 第

1. 市長からの挨拶
2. これまでの経緯
3. 土地利用計画について
4. 事業実施スケジュール
5. 国道45号整備の概要について
6. 防潮堤整備の概要について
7. 意見交換

2. これまでの経緯

平成25年7月28日（日）10：30～12：30

両石地区地権者連絡会・復興まちづくり協議会 次第

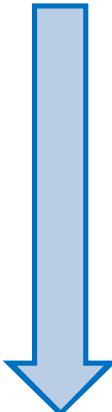


- 最新の土地利用計画について
- 今後のスケジュール
- 災害危険区域の設定について
- 私的整理ガイドラインについて
- 住宅再建支援制度について

協議会での意見をふまえた計画の見直し

平成25年11月17日（日）14：00～16：00

両石地区地権者連絡会・復興まちづくり協議会 次第

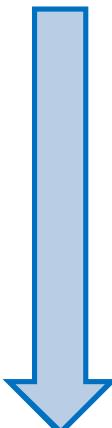

- 前回協議会のふりかえり
- 最新の土地利用計画
- 住宅再建意向調査の中間集計結果について


協議会での意見をふまえた計画の見直し

- 平成25年12月15日 北ブロック安全祈願祭
- 平成26年 2月 現地に目印（丁張）を設置

今回


3. 土地利用計画について

前回提示した、土地利用計画図

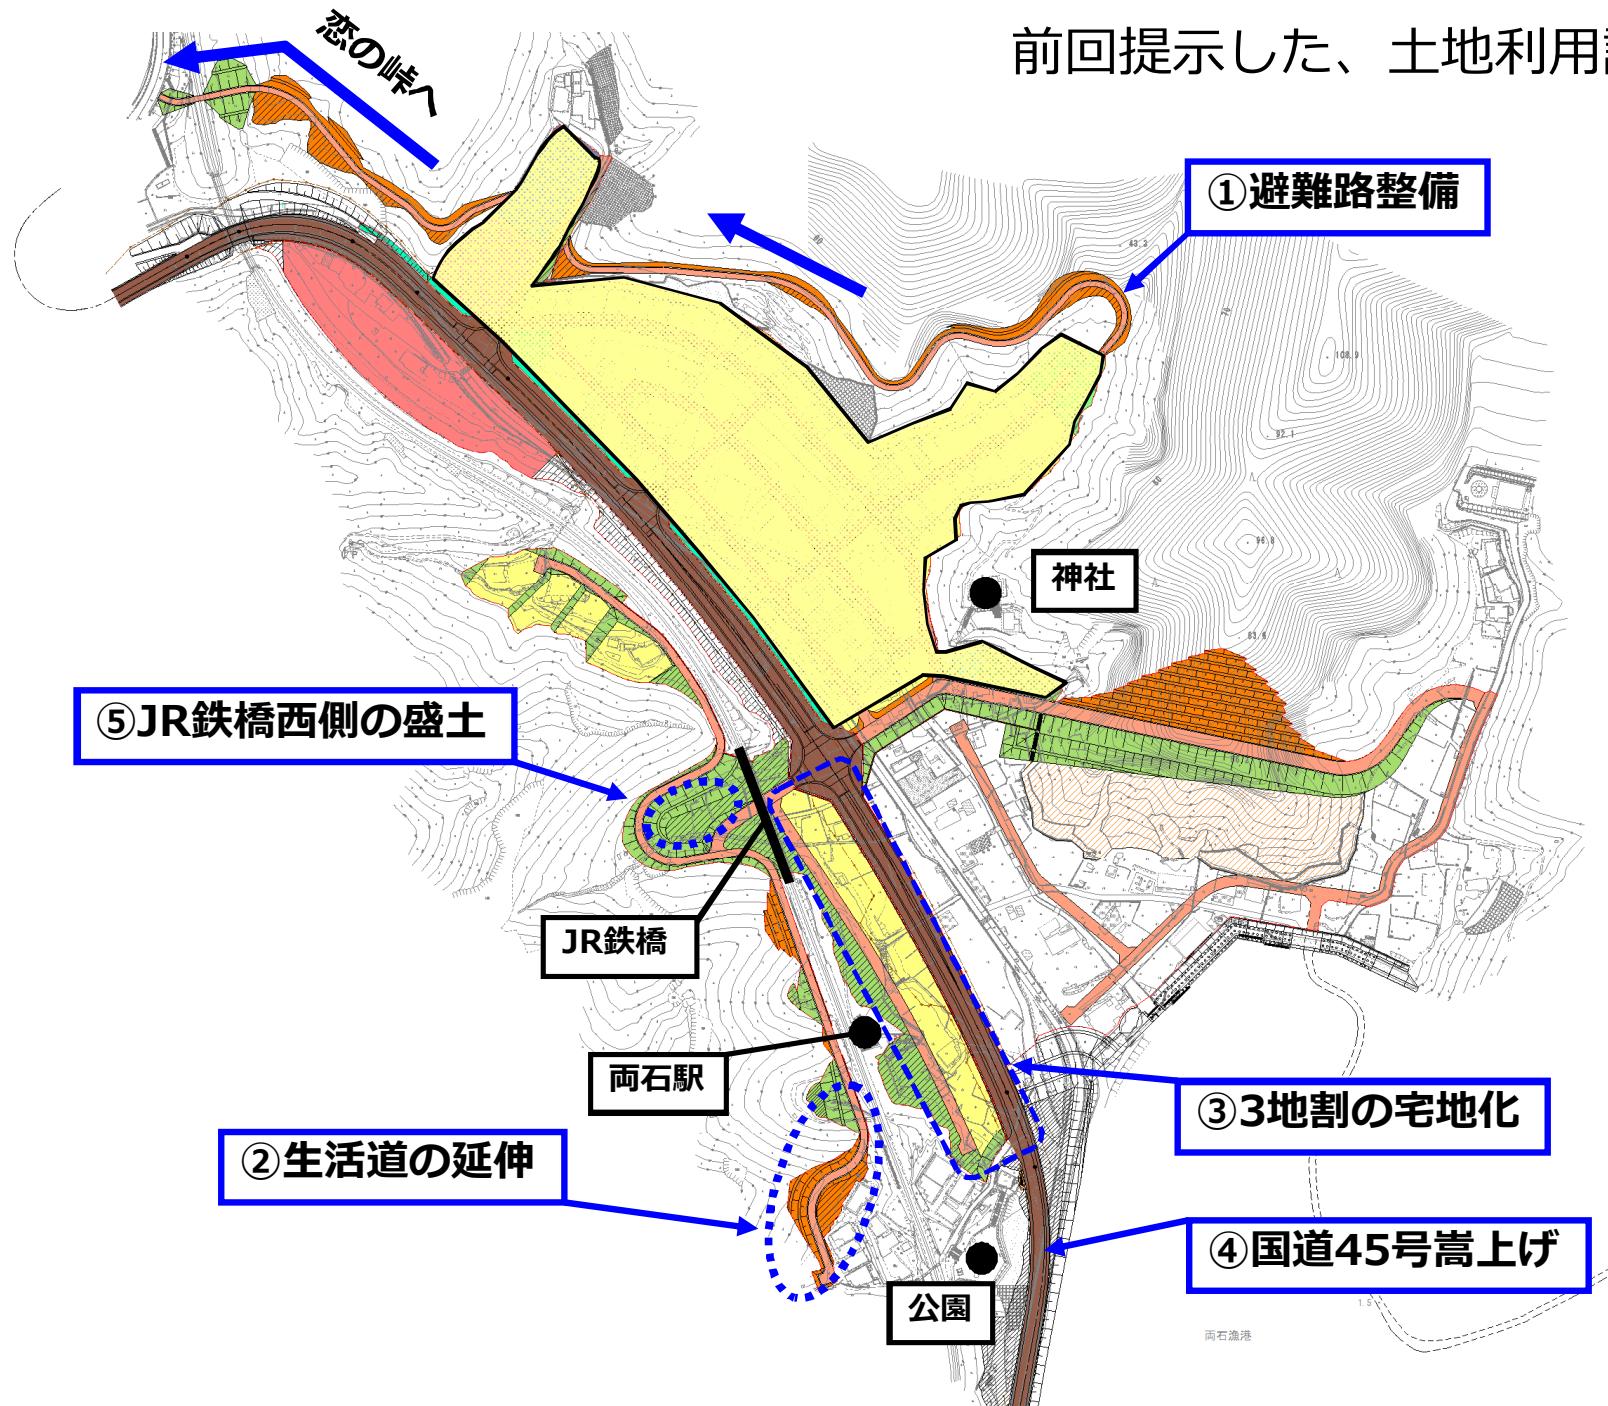


最新の土地利用計画について

住宅戸数
自力再建 : 71戸
公営住宅 (集合) : 1棟 (30戸)
公営住宅 (戸建て) : 24戸

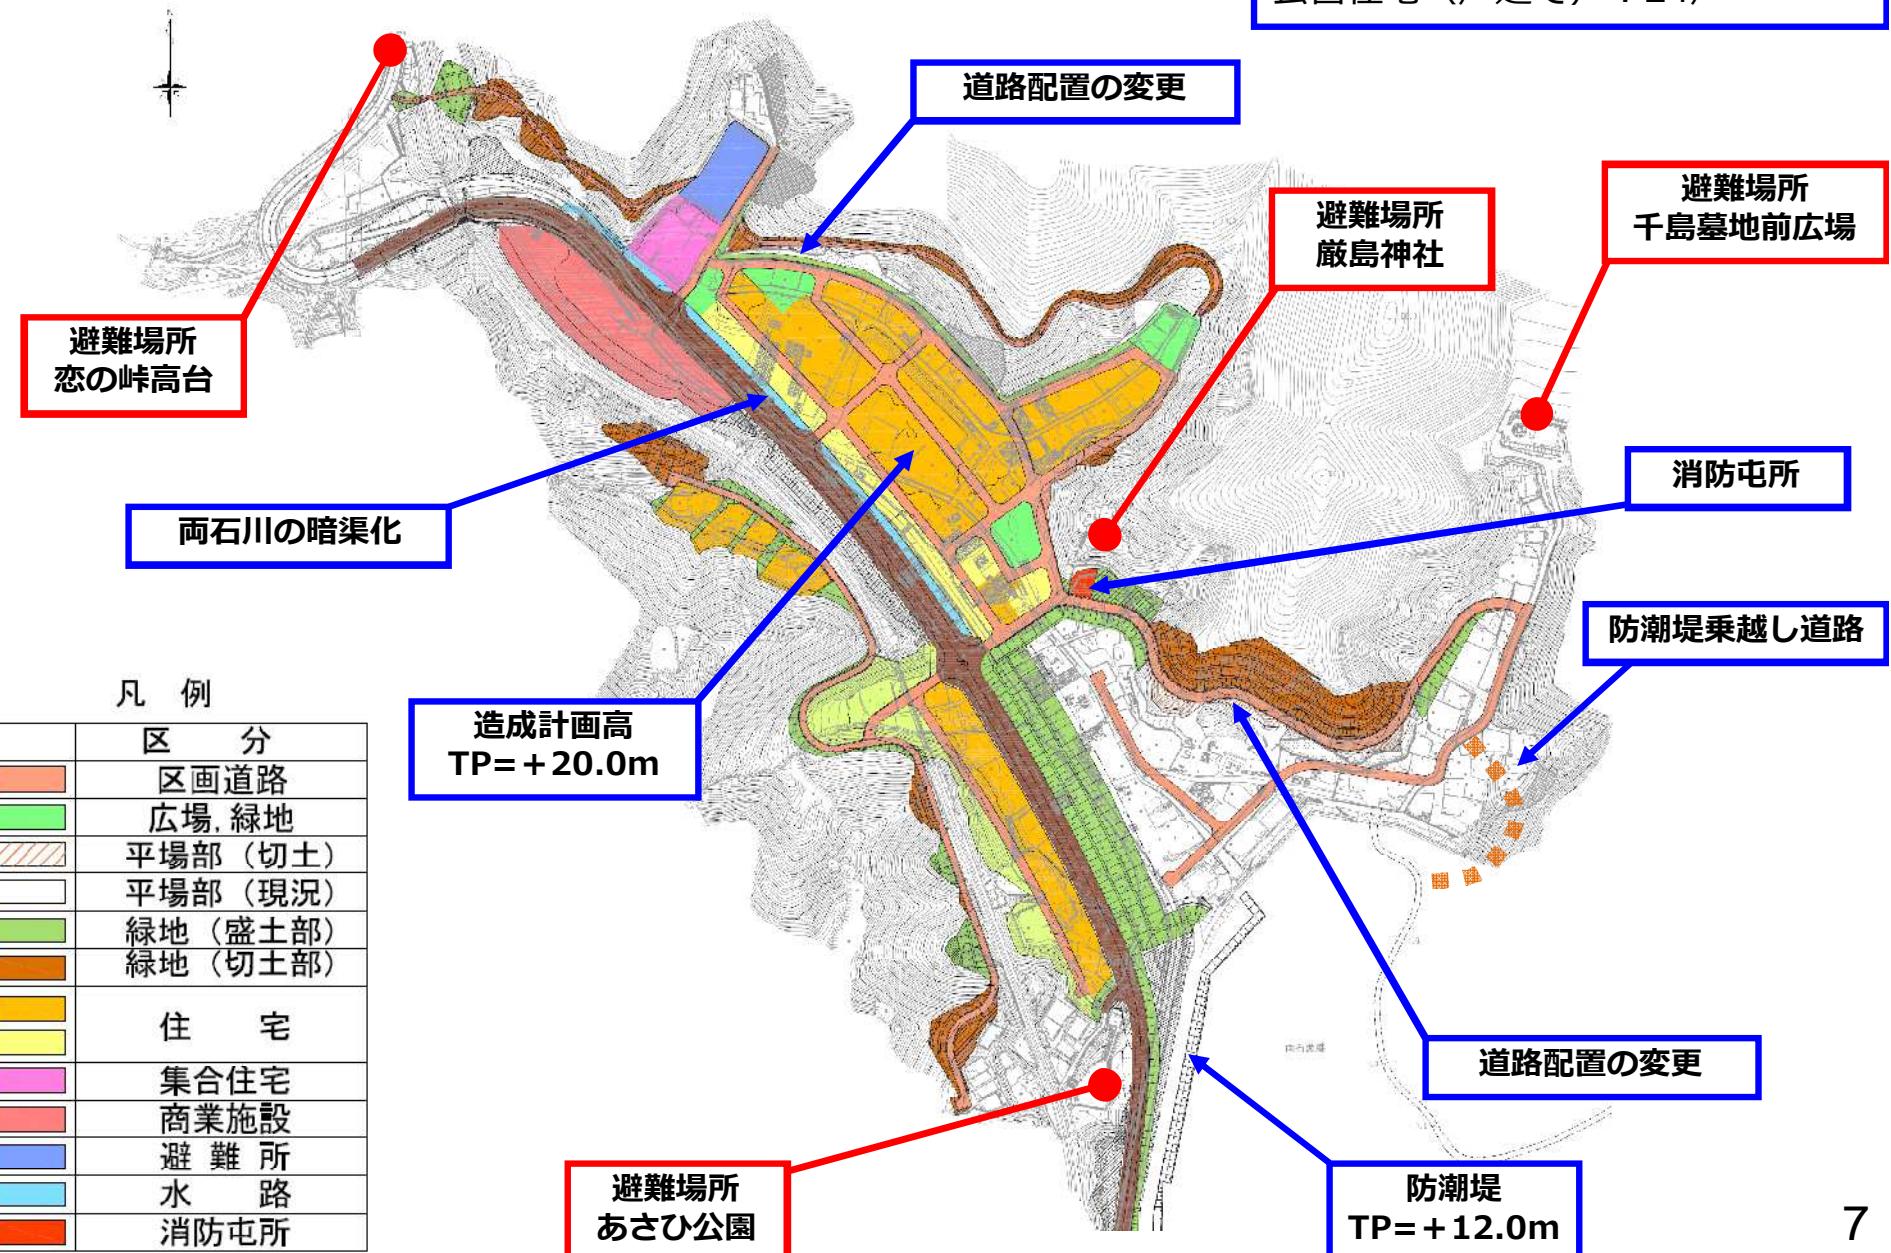


4. 事業実施スケジュール


工事ステップ1（平成27年3月末）

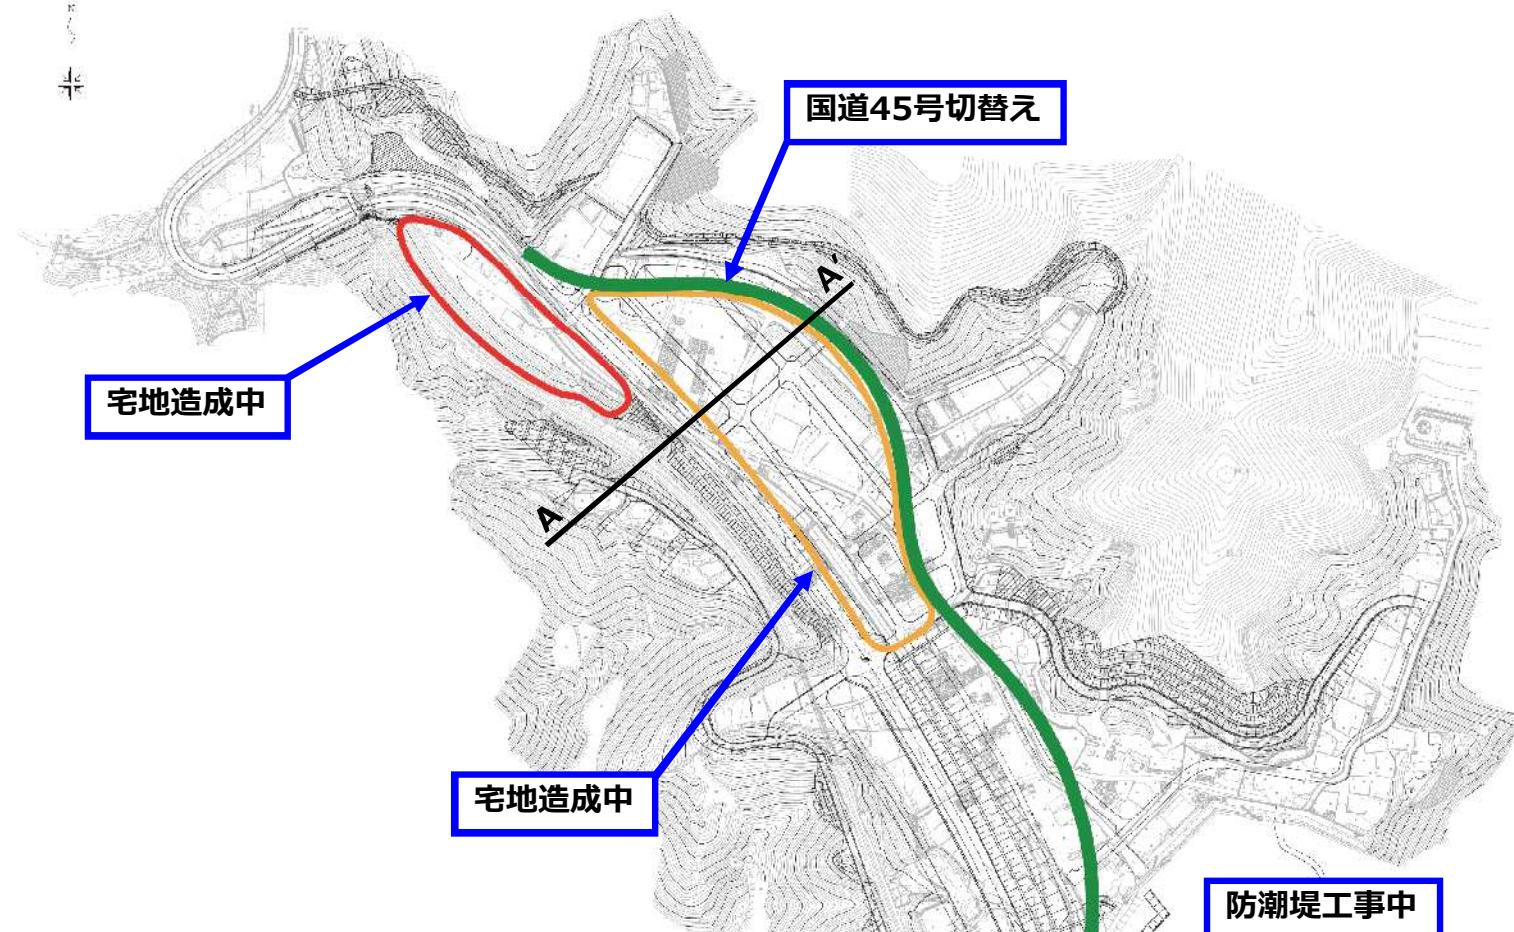


A-A' 断面図

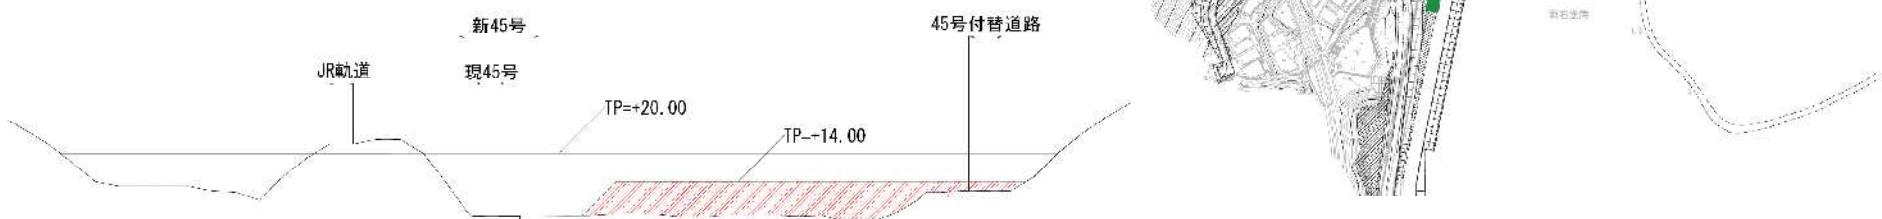


工事ステップ2（平成27年9月末）

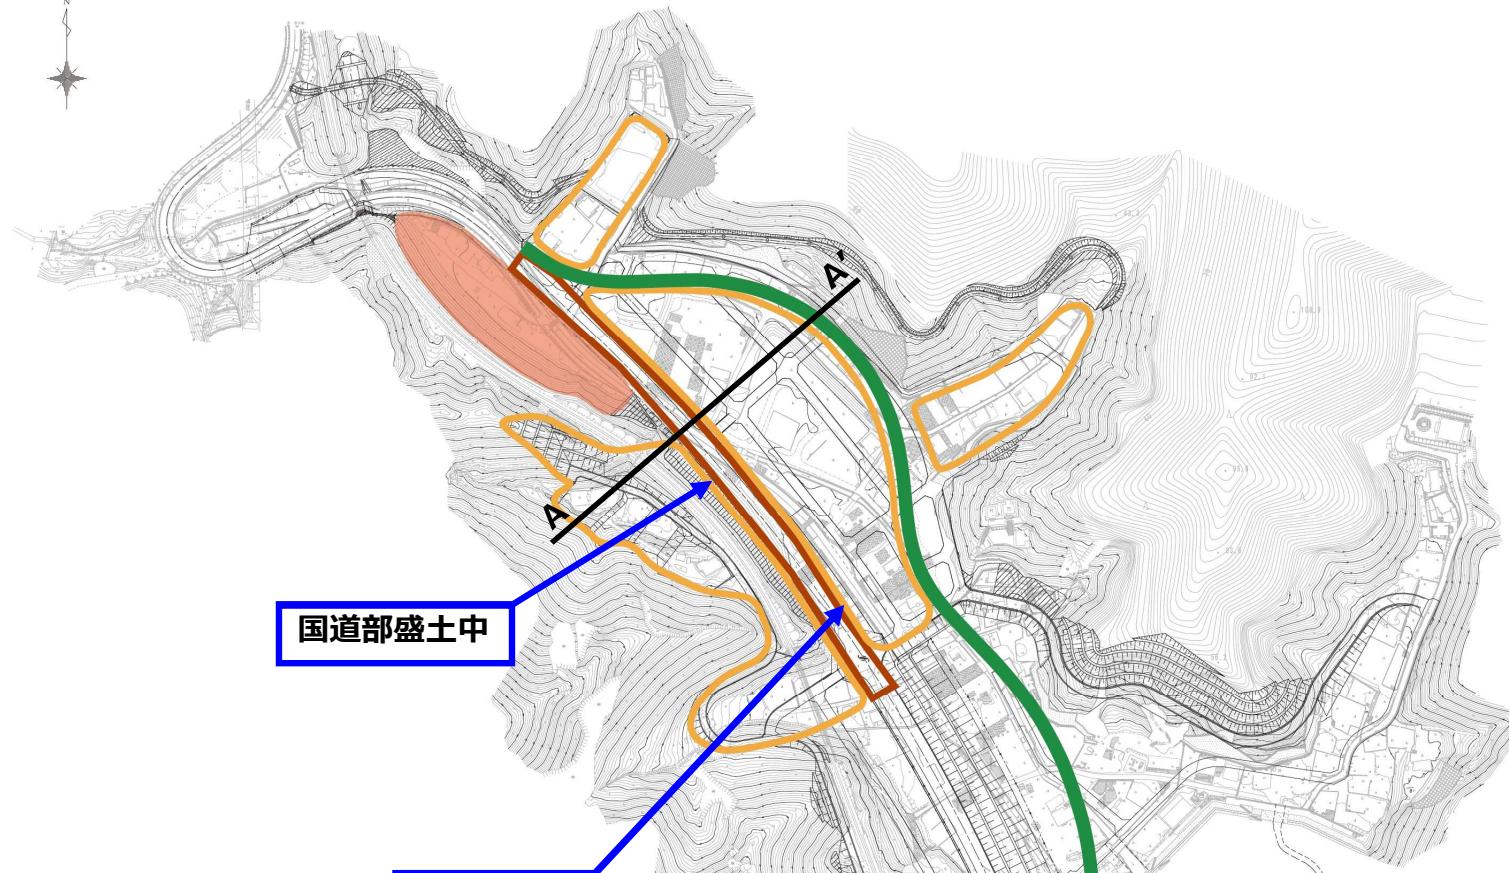


A-A' 断面図

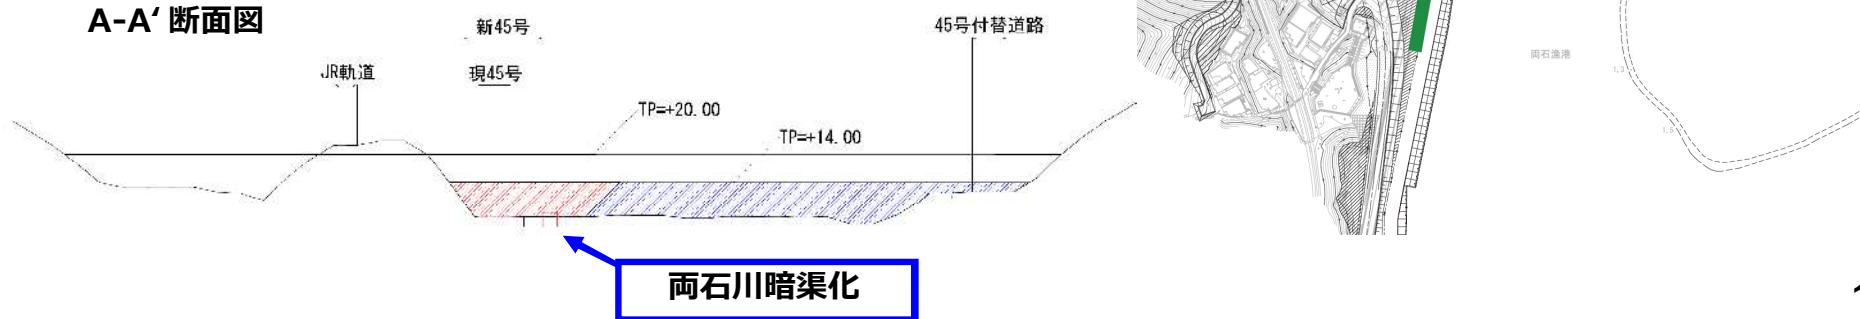


工事ステップ3（平成28年3月末）

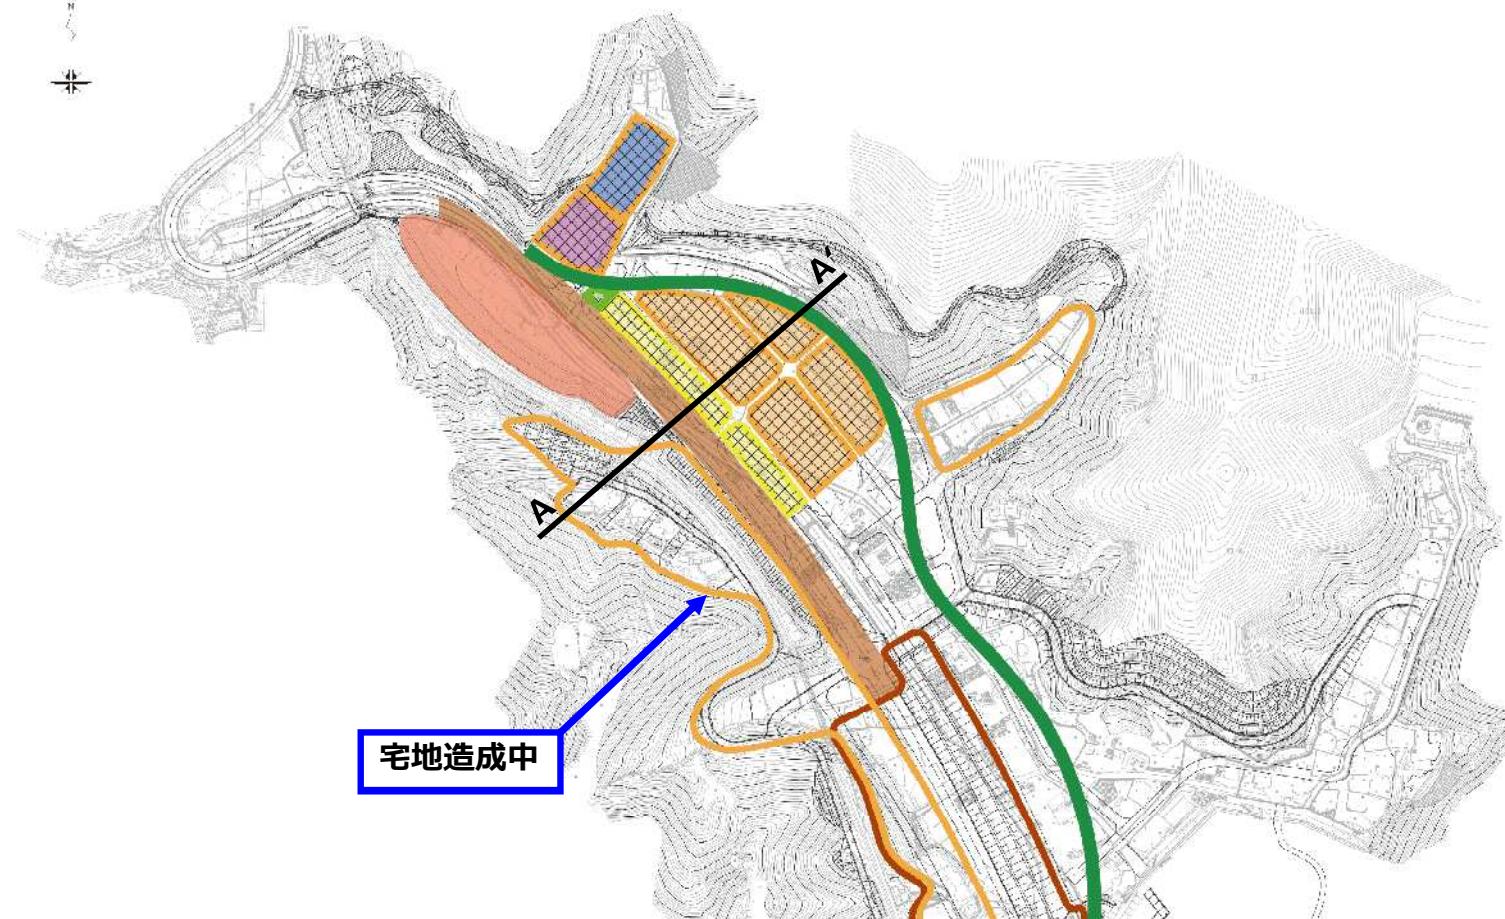


A-A' 断面図

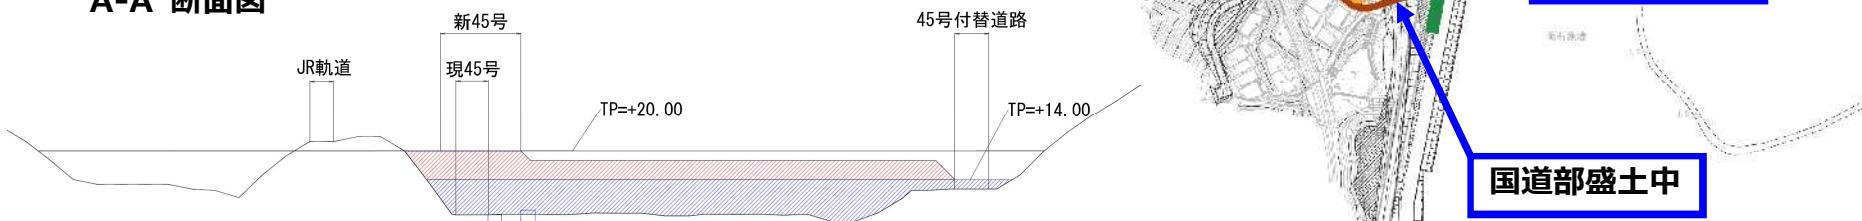


工事ステップ4（平成28年9月末）

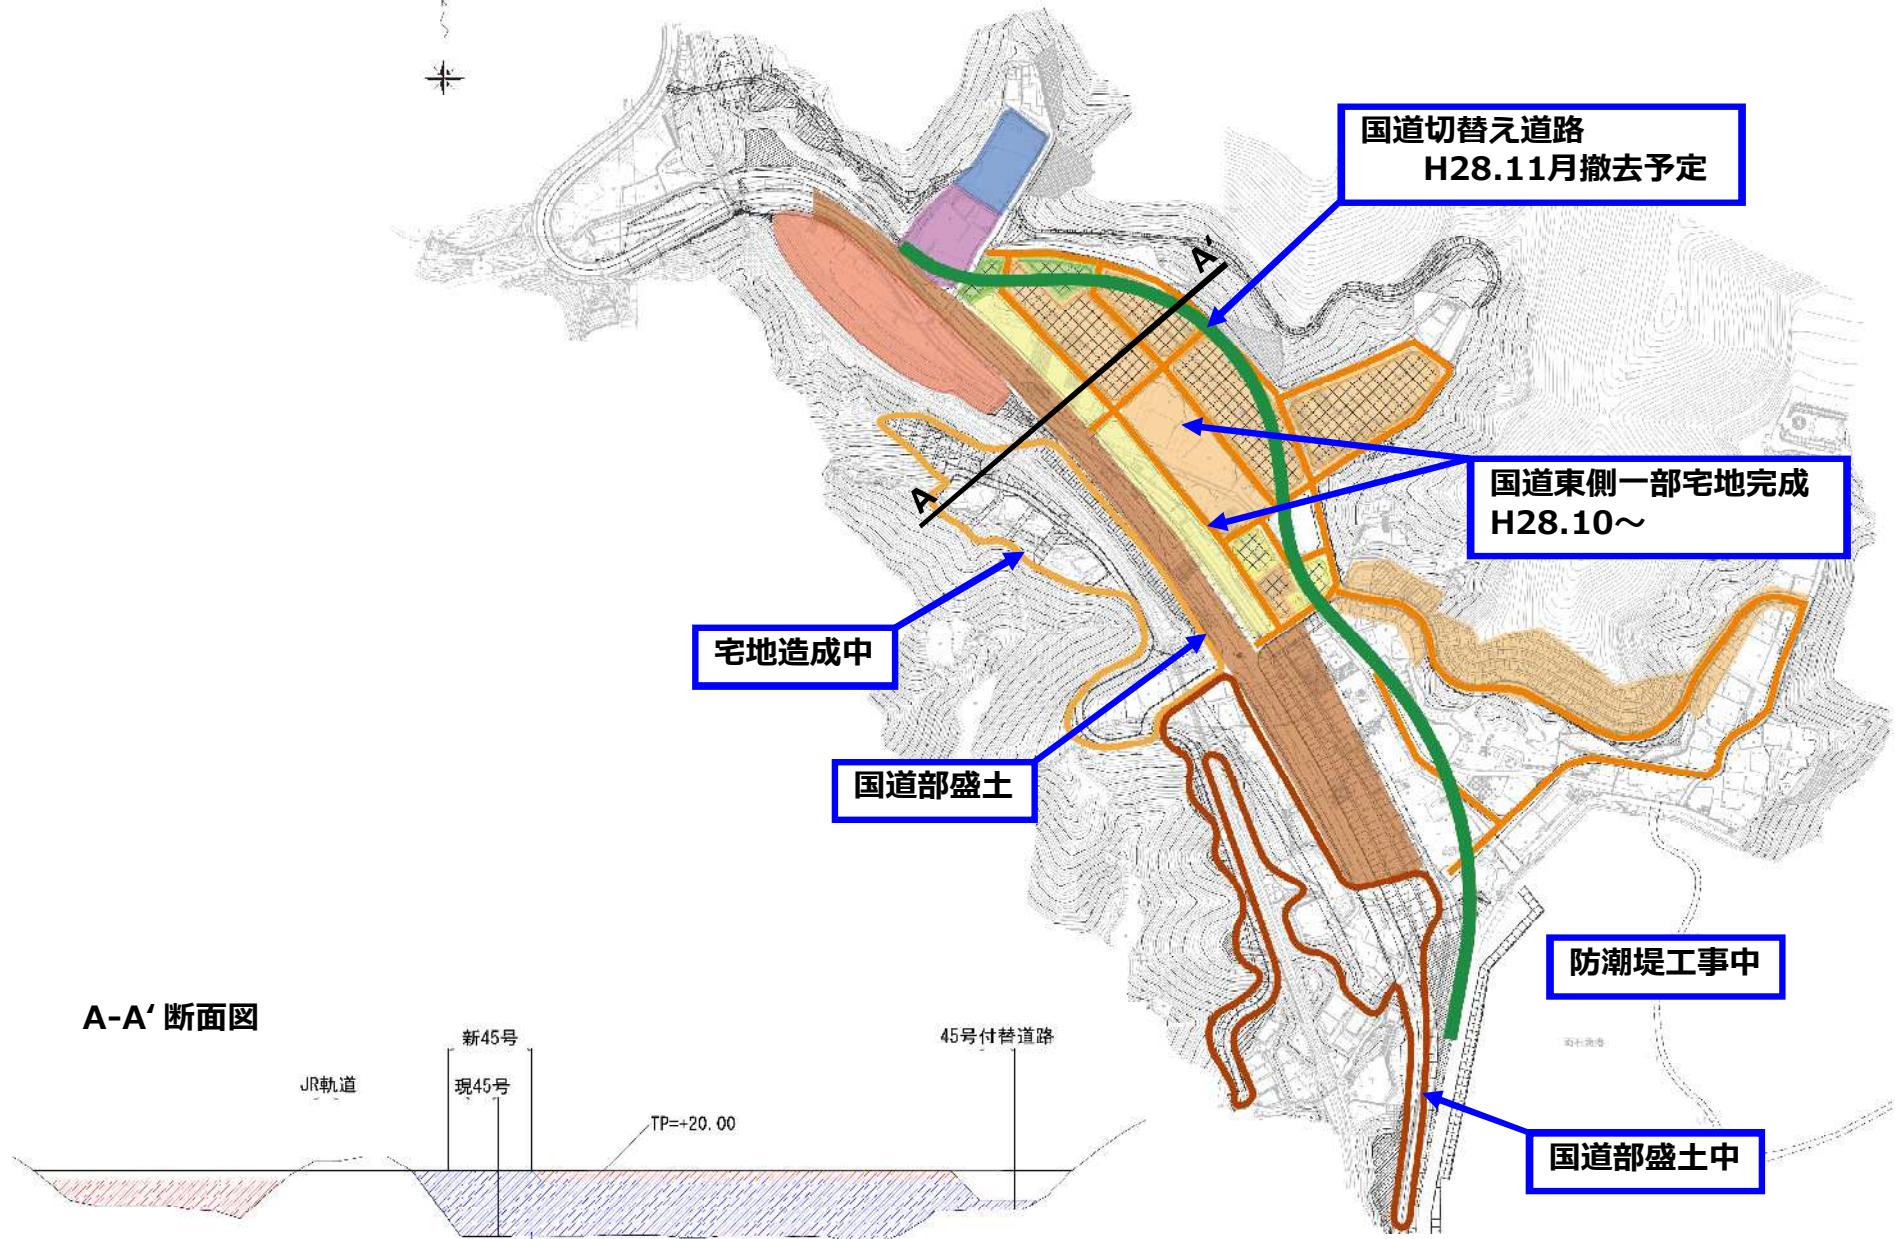

工事ステップ5（平成29年3月末）

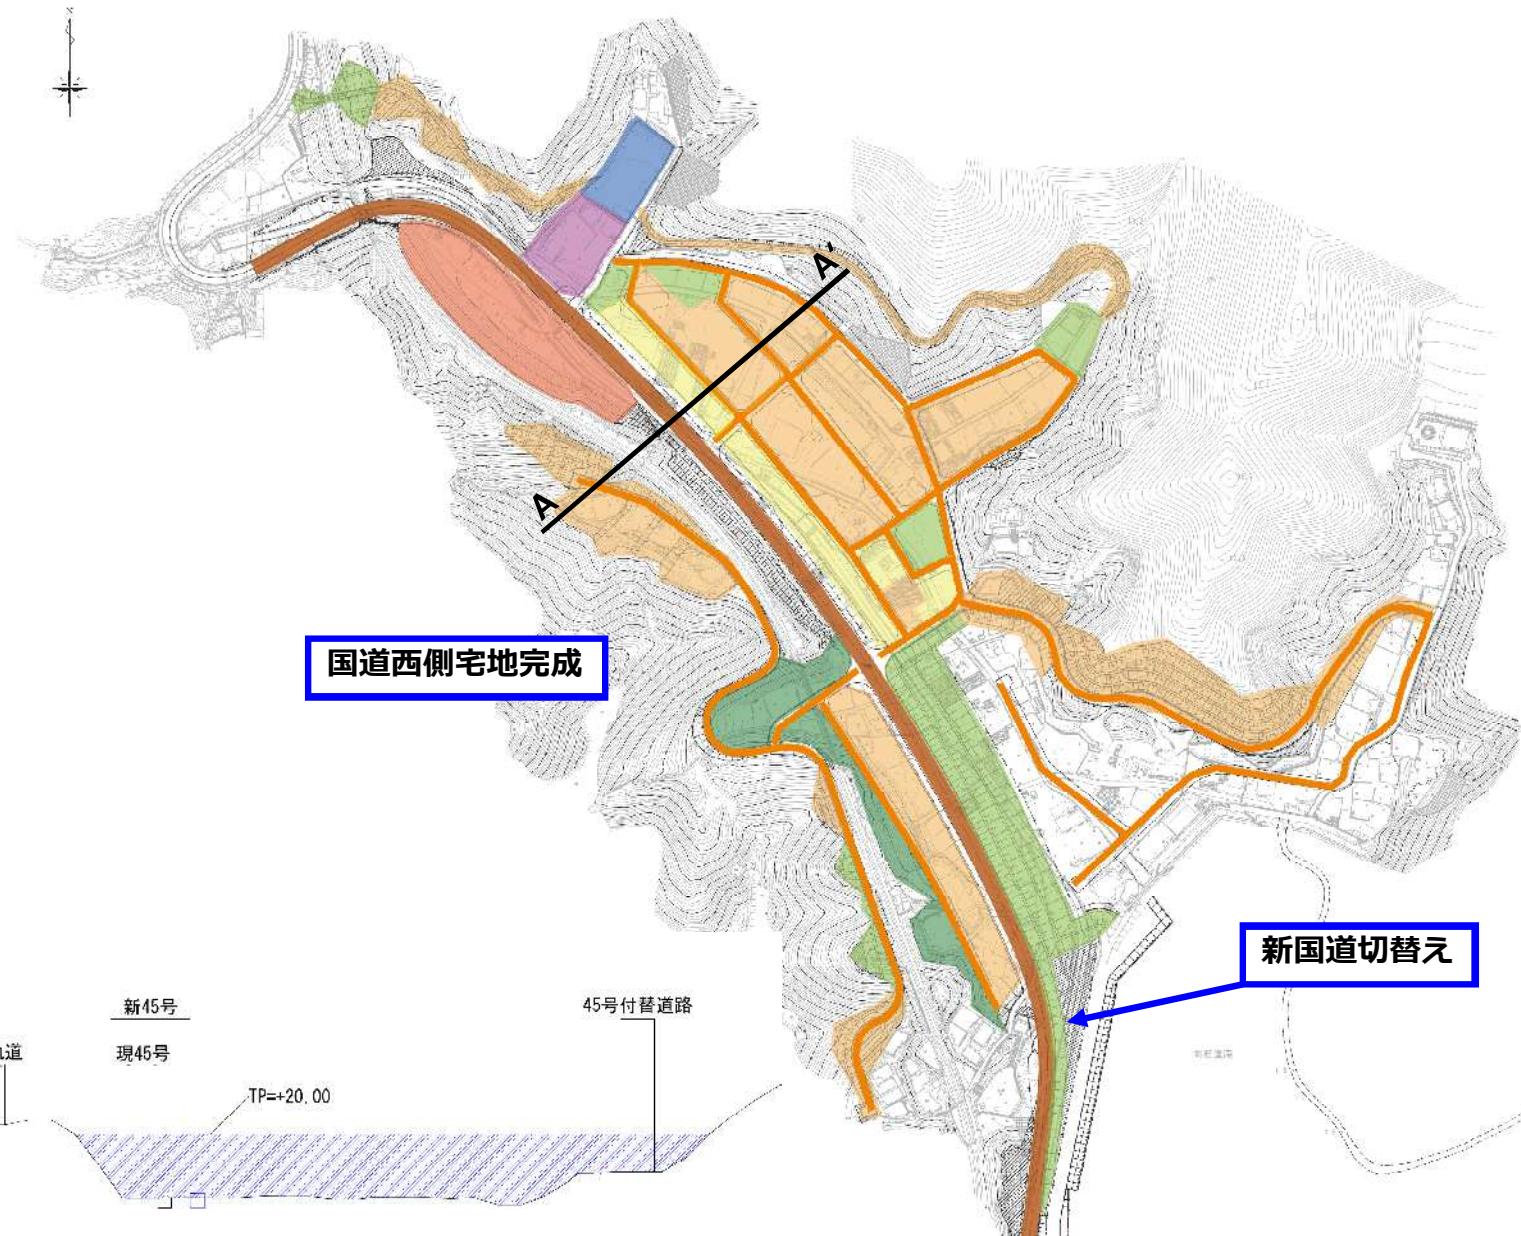

宅地引渡し予定

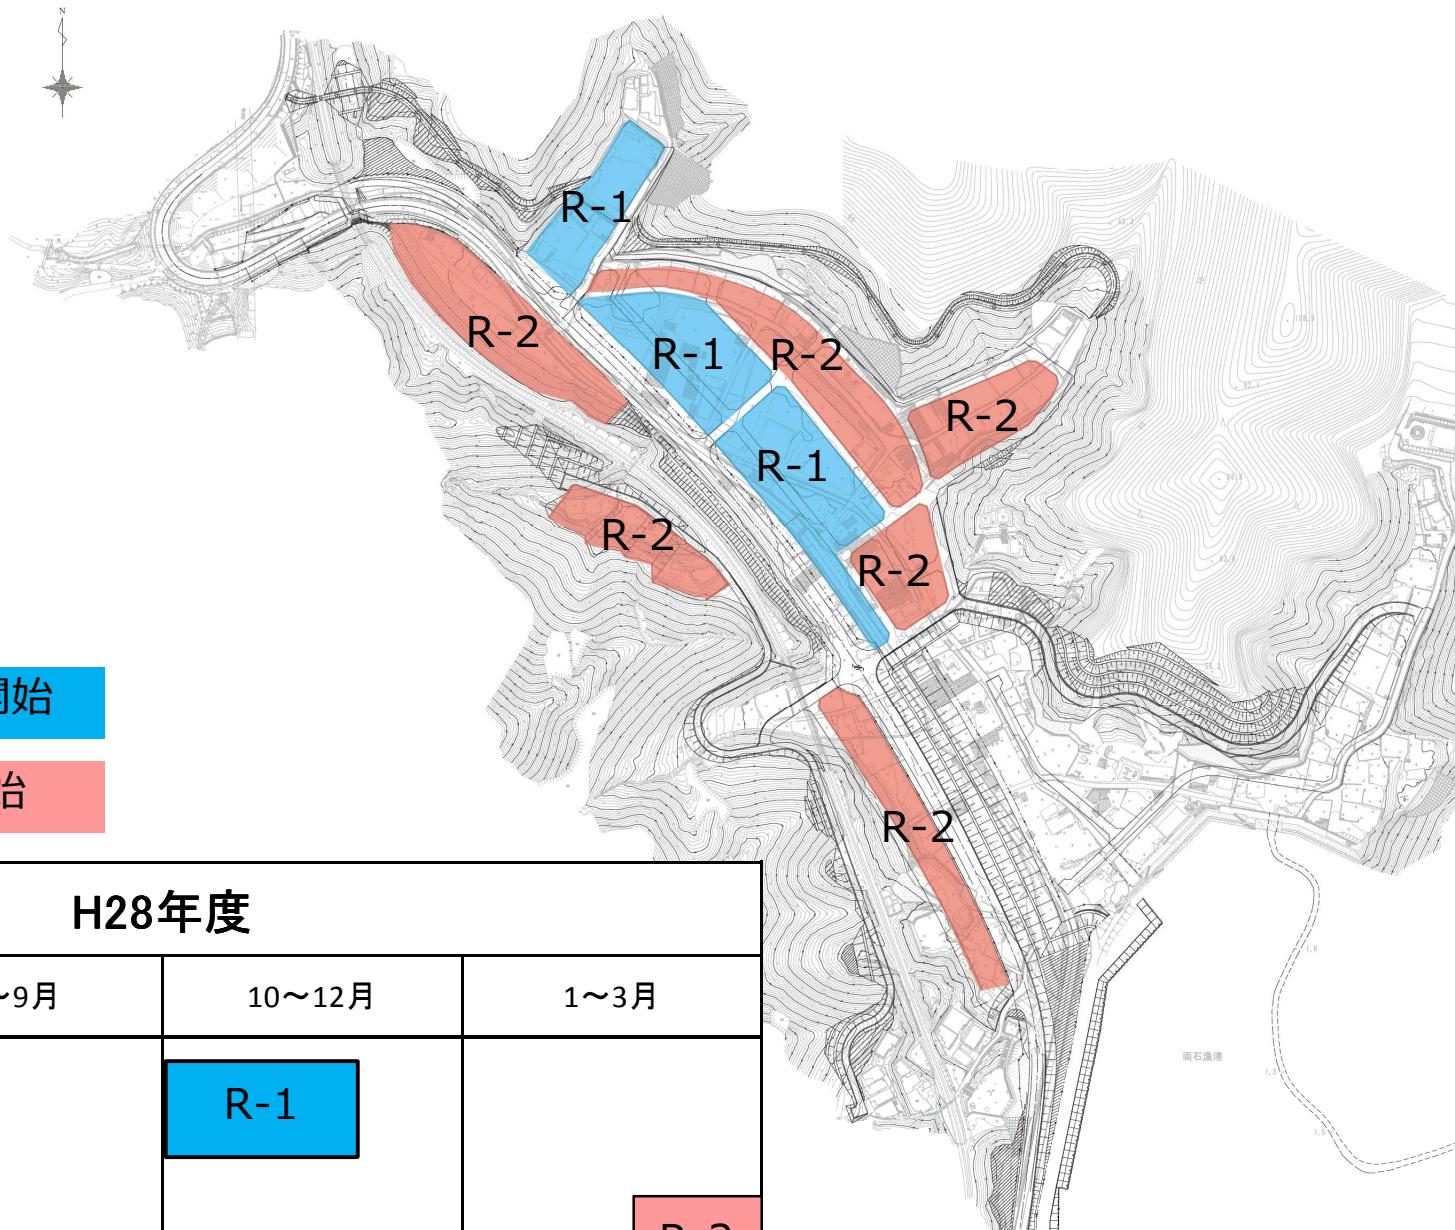

4. 事業実施スケジュール


地区	項目	平成25年度				平成26年度				平成27年度				平成28年度				平成29年度				
		4~6月	7~9月	10~12月	1~3月	4~6月	7~9月	10~12月	1~3月	4~6月	7~9月	10~12月	1~3月	4~6月	7~9月	10~12月	1~3月	4~6月	7~9月	10~12月	1~3月	
両石	まちづくり協議会	● 7/28	● 11/17			● 8/31																
	設計・協議																					
	用地買収			~H26.9																		
				~H27.3																		
	造成工事						ステップ1		ステップ2		ステップ3		ステップ4		ステップ5							
								~H28.3														
	国道工事						切替え					~H29.3										
	防潮堤工事							~H28.3														
	自力再建住宅												自力再建 H28.4~									
	復興公営住宅							● 入居申し込み					集合住宅 H28.1~									
													集合住宅 H28.10~									
													戸建て住宅 H28.4~									
													戸建て住宅 H28.10~									

凡例 : 前回提示スケジュール



今回提示スケジュール

5. 国道45号整備の概要について


国道整備概要

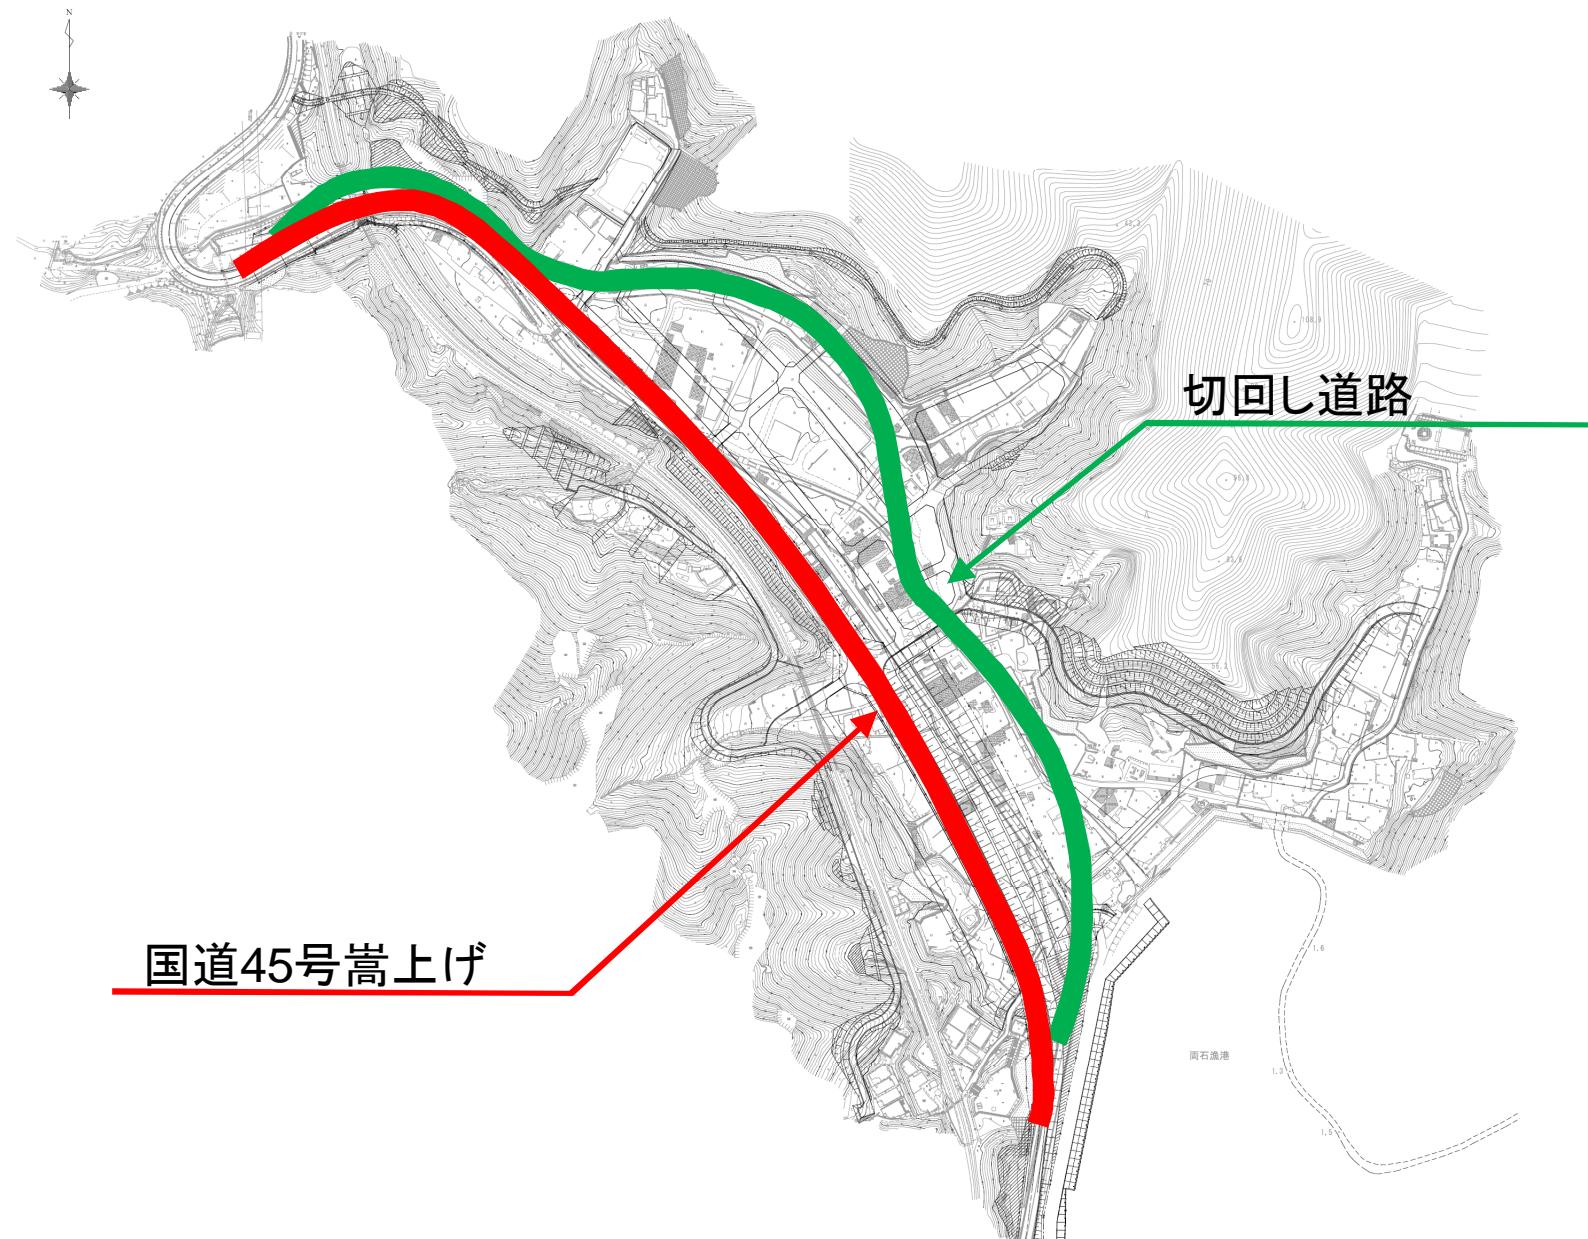


工事概要

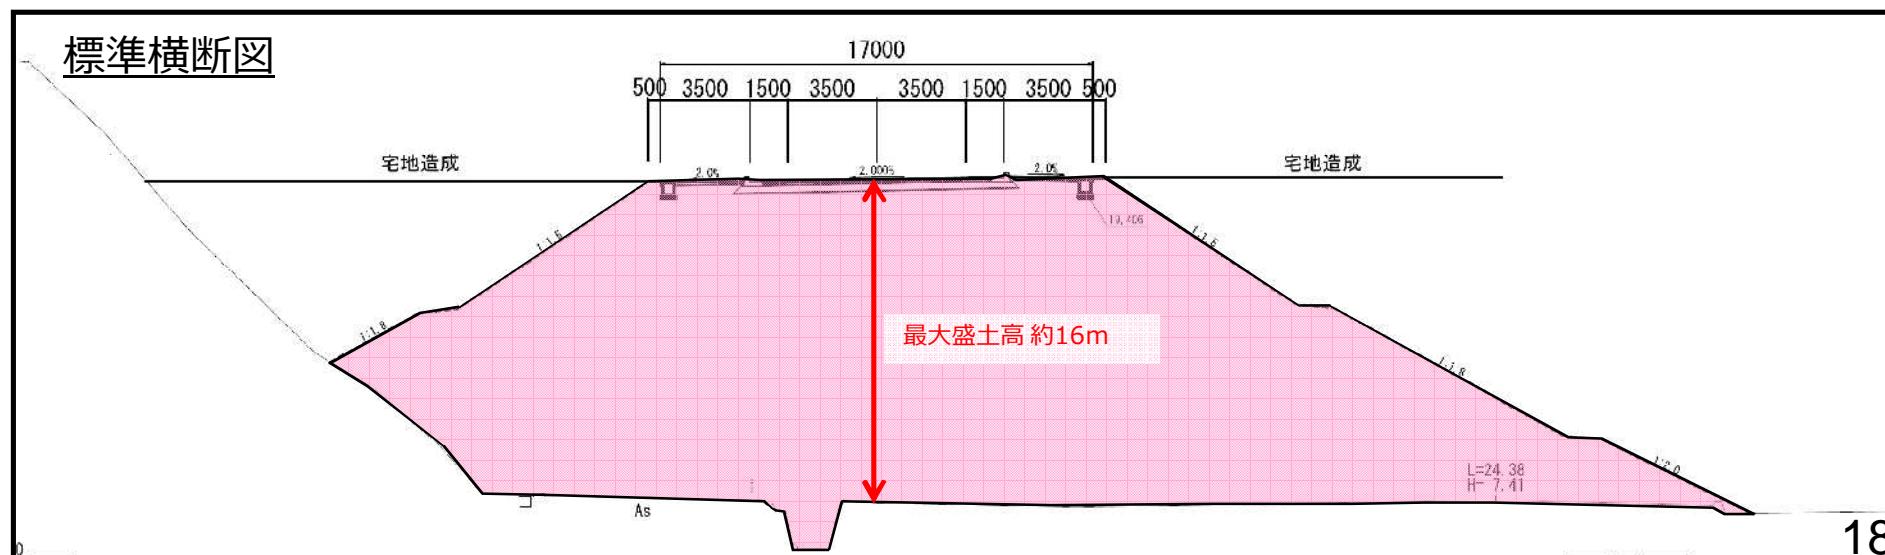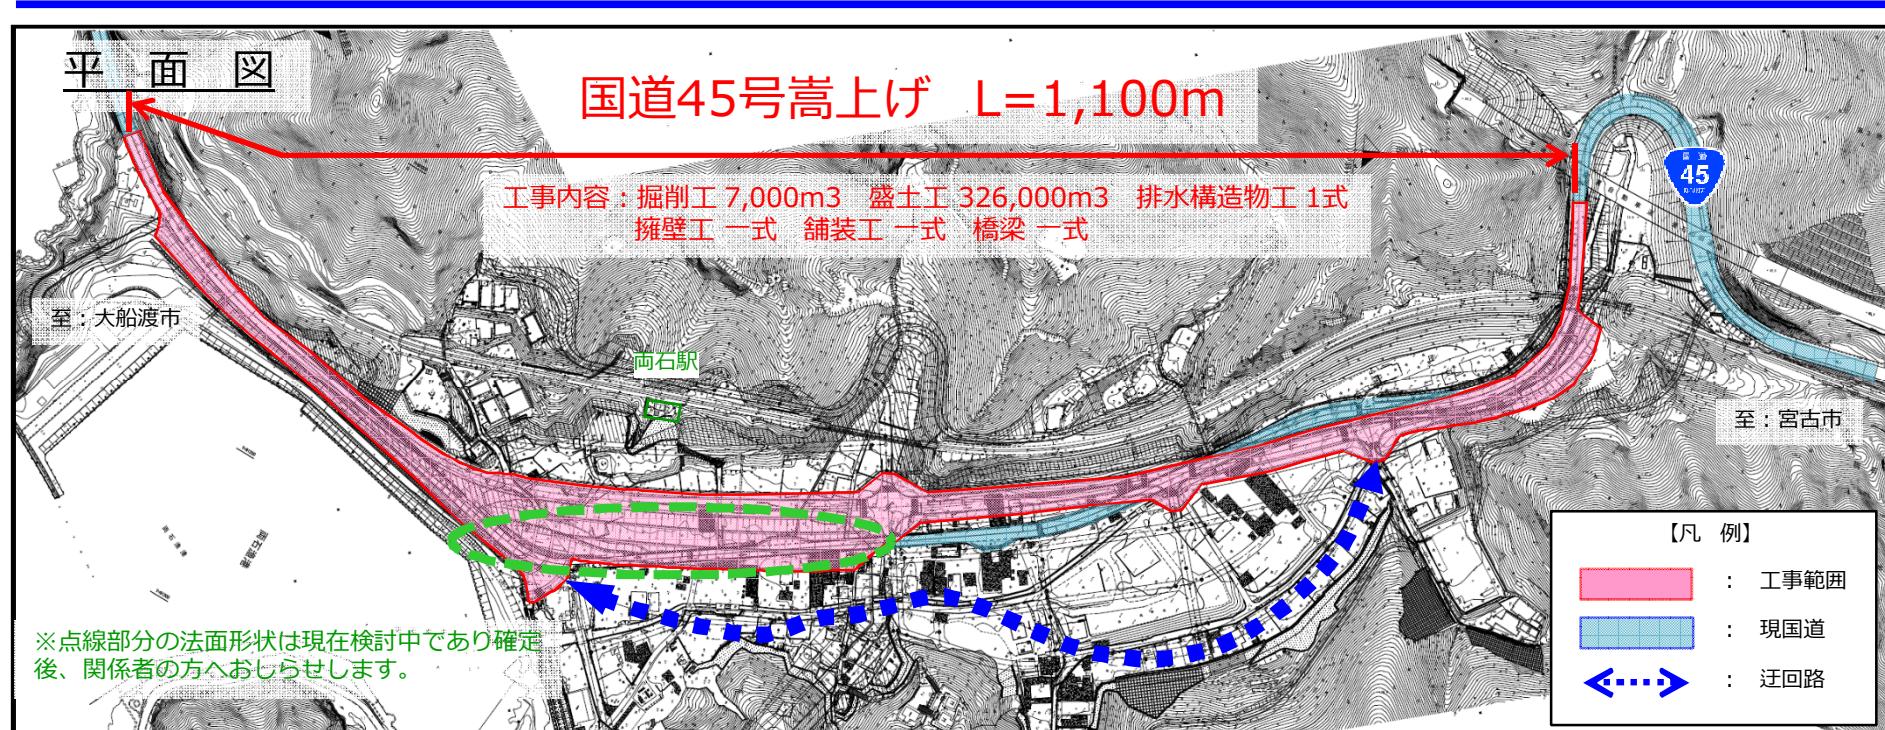

工事概要

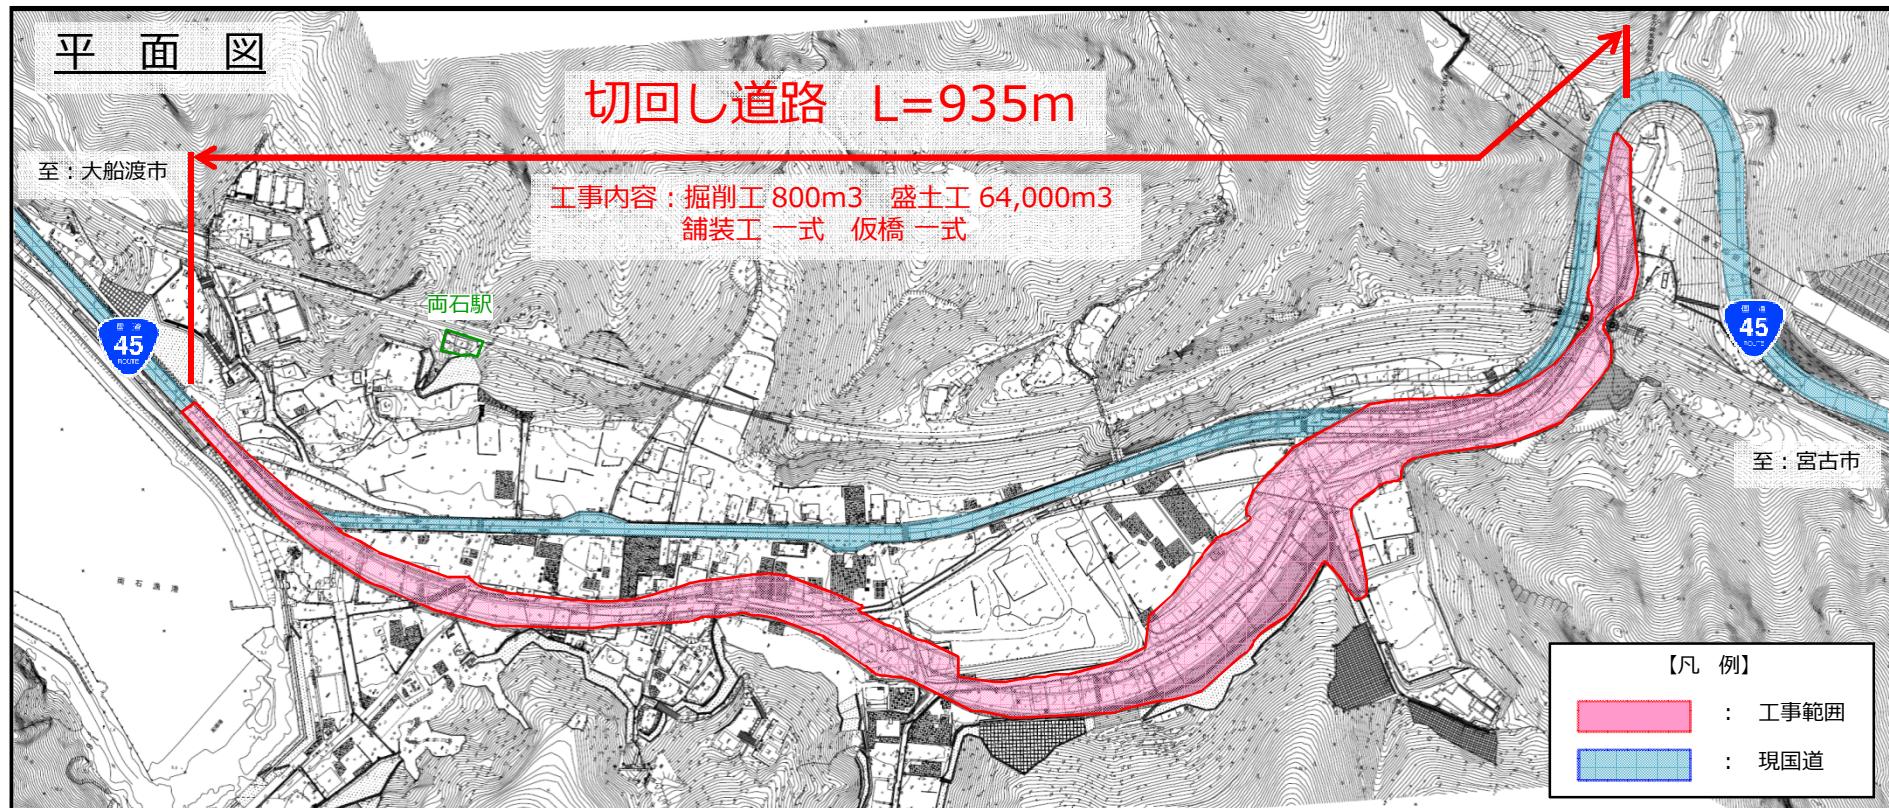

標準横断図

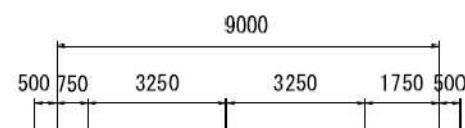

工事に関するお願ひ(お知らせ)

- 国道45号の嵩上げにあたり、本工事に伴う工事用車両の往来がござりますので、ご理解・ご協力をお願いいたします。
- 施工区域内の市道は、工事の進捗状況により一時期通行できなくなる場合があります。その際は、事前に工事看板等にて周知しますので、迂回にご協力をお願いいたします。
- 国道の切り替え時期が決まりましたら事前お知らせいたします。

【工事に関する問合せ先】

工事監督：釜石維持出張所 担当係長 館鼻（たてはな）
電 話 0193-26-5014

請負業者：○国道45号嵩上げ、切回し道路
戸田建設株式会社 東北支店
現場代理人 相川（あいかわ）
監理技術者 河西（かわにし）
電 話 0193-55-5957


○切回し道路
株式会社青紀土木 現場代理人 金子（かねこ）
主任技術者 青木（あおき）
電 話 0193-27-8211

6. 防潮堤整備の概要について

計画平面図




標準断面図(1工区)復旧断面図

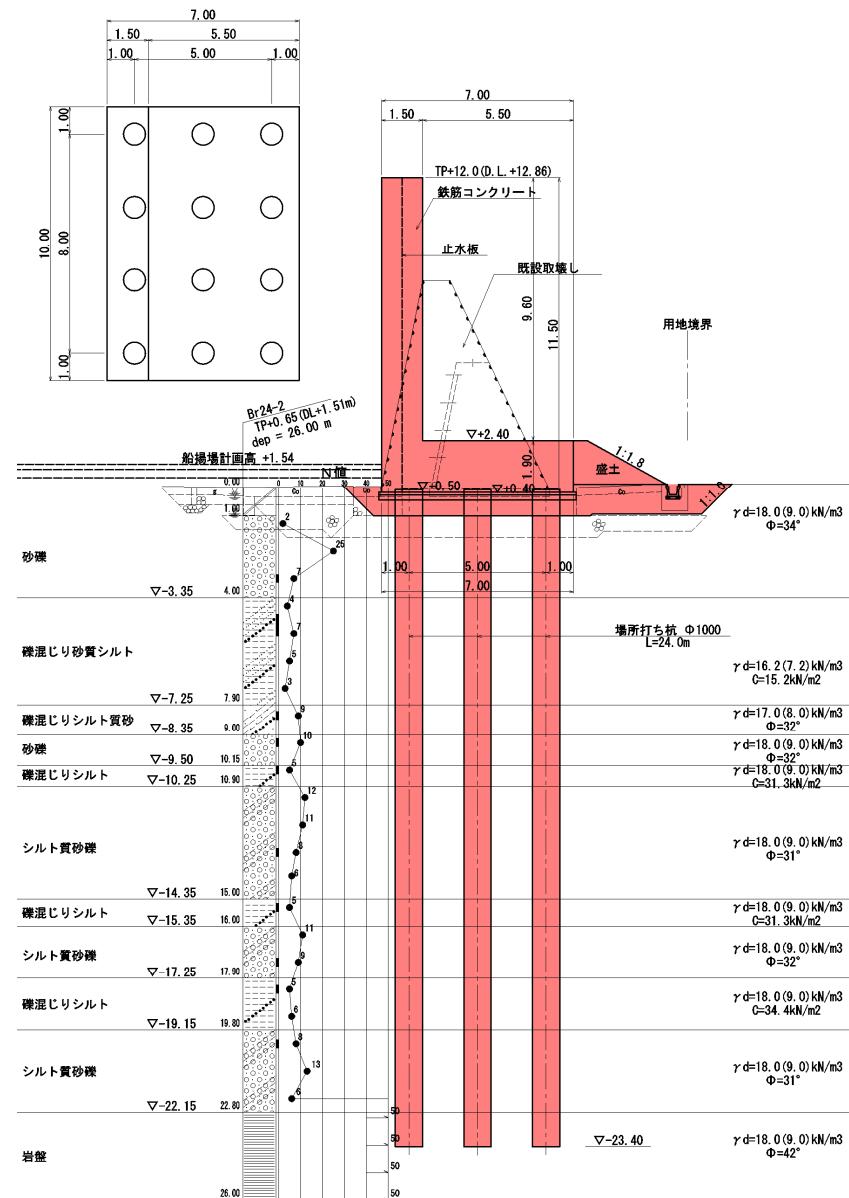


1工区 標準部(杭式)

標準断面図(1工区取付部)復旧断面図

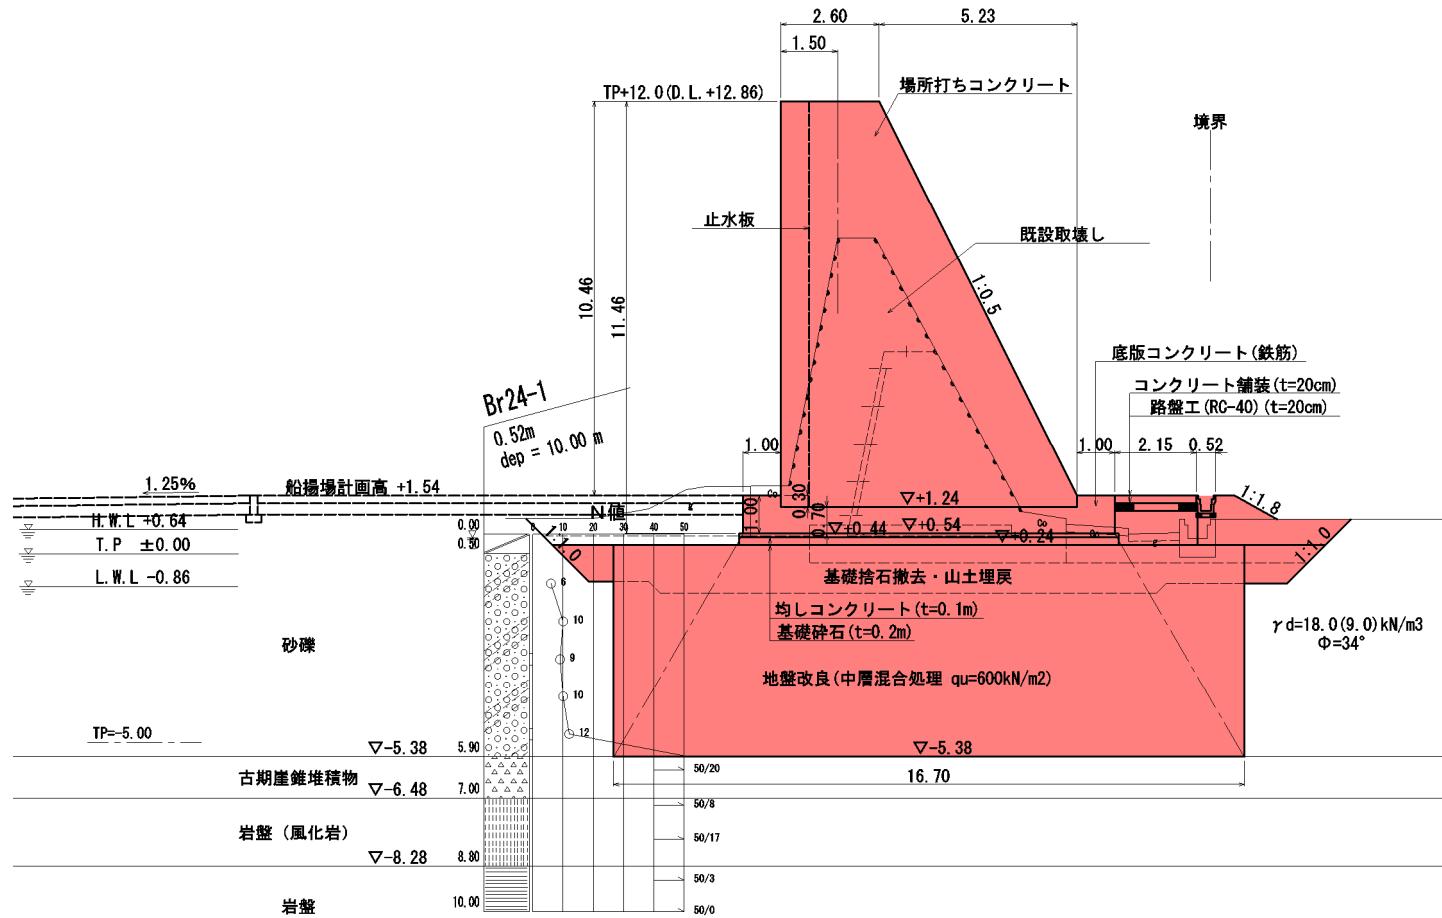

1工区 取付部(重力式)

標準断面図(2工区)復旧断面図

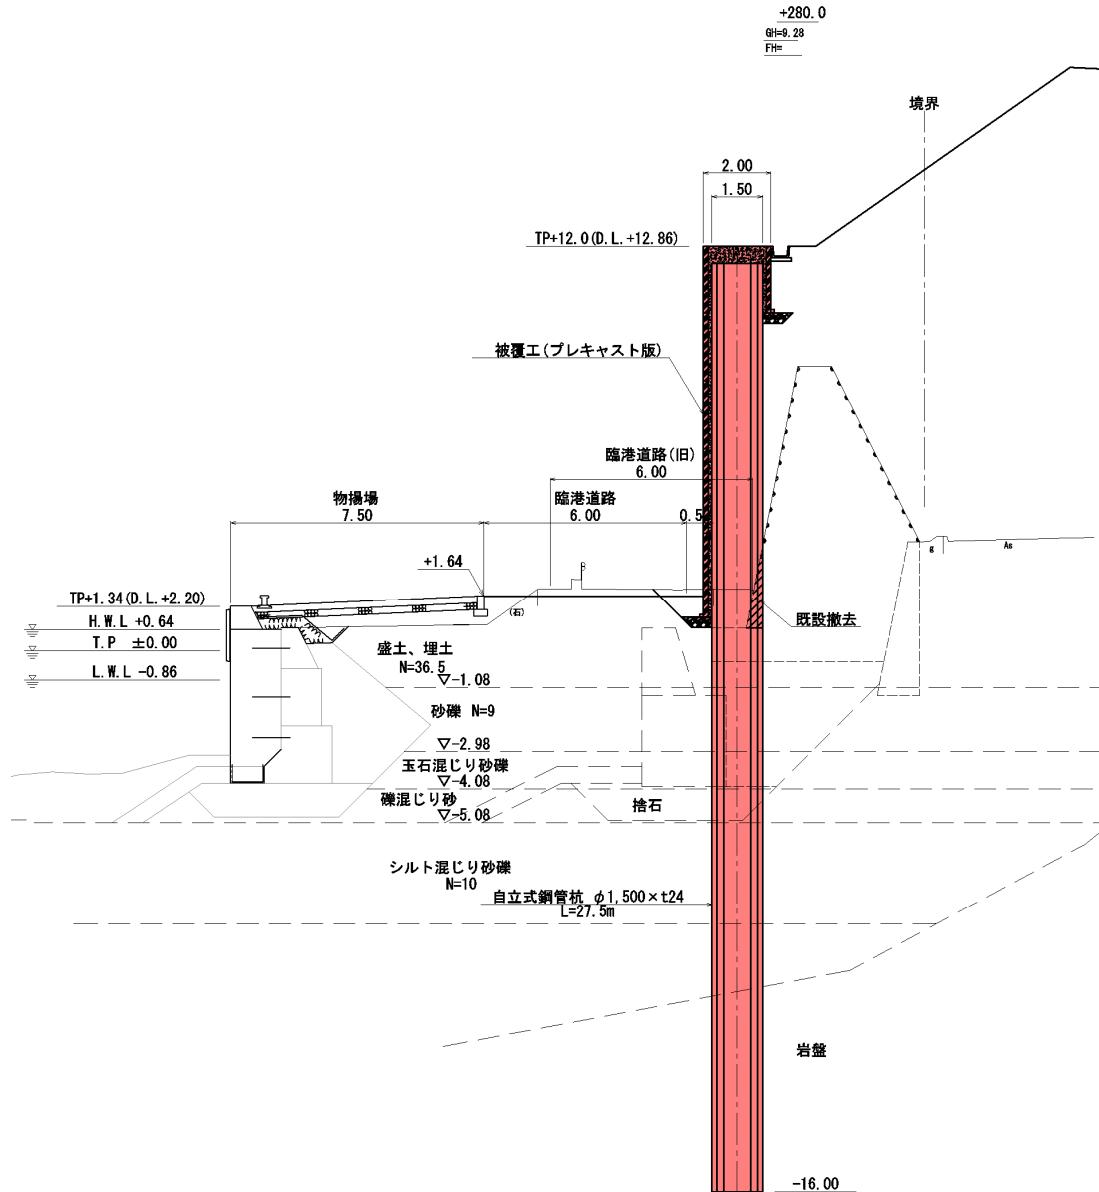

2工区(ジャイロプレス工法)

7. 意見交換