



中妻町1号線ほか交通安全施設設置工事 位置図



現地写真

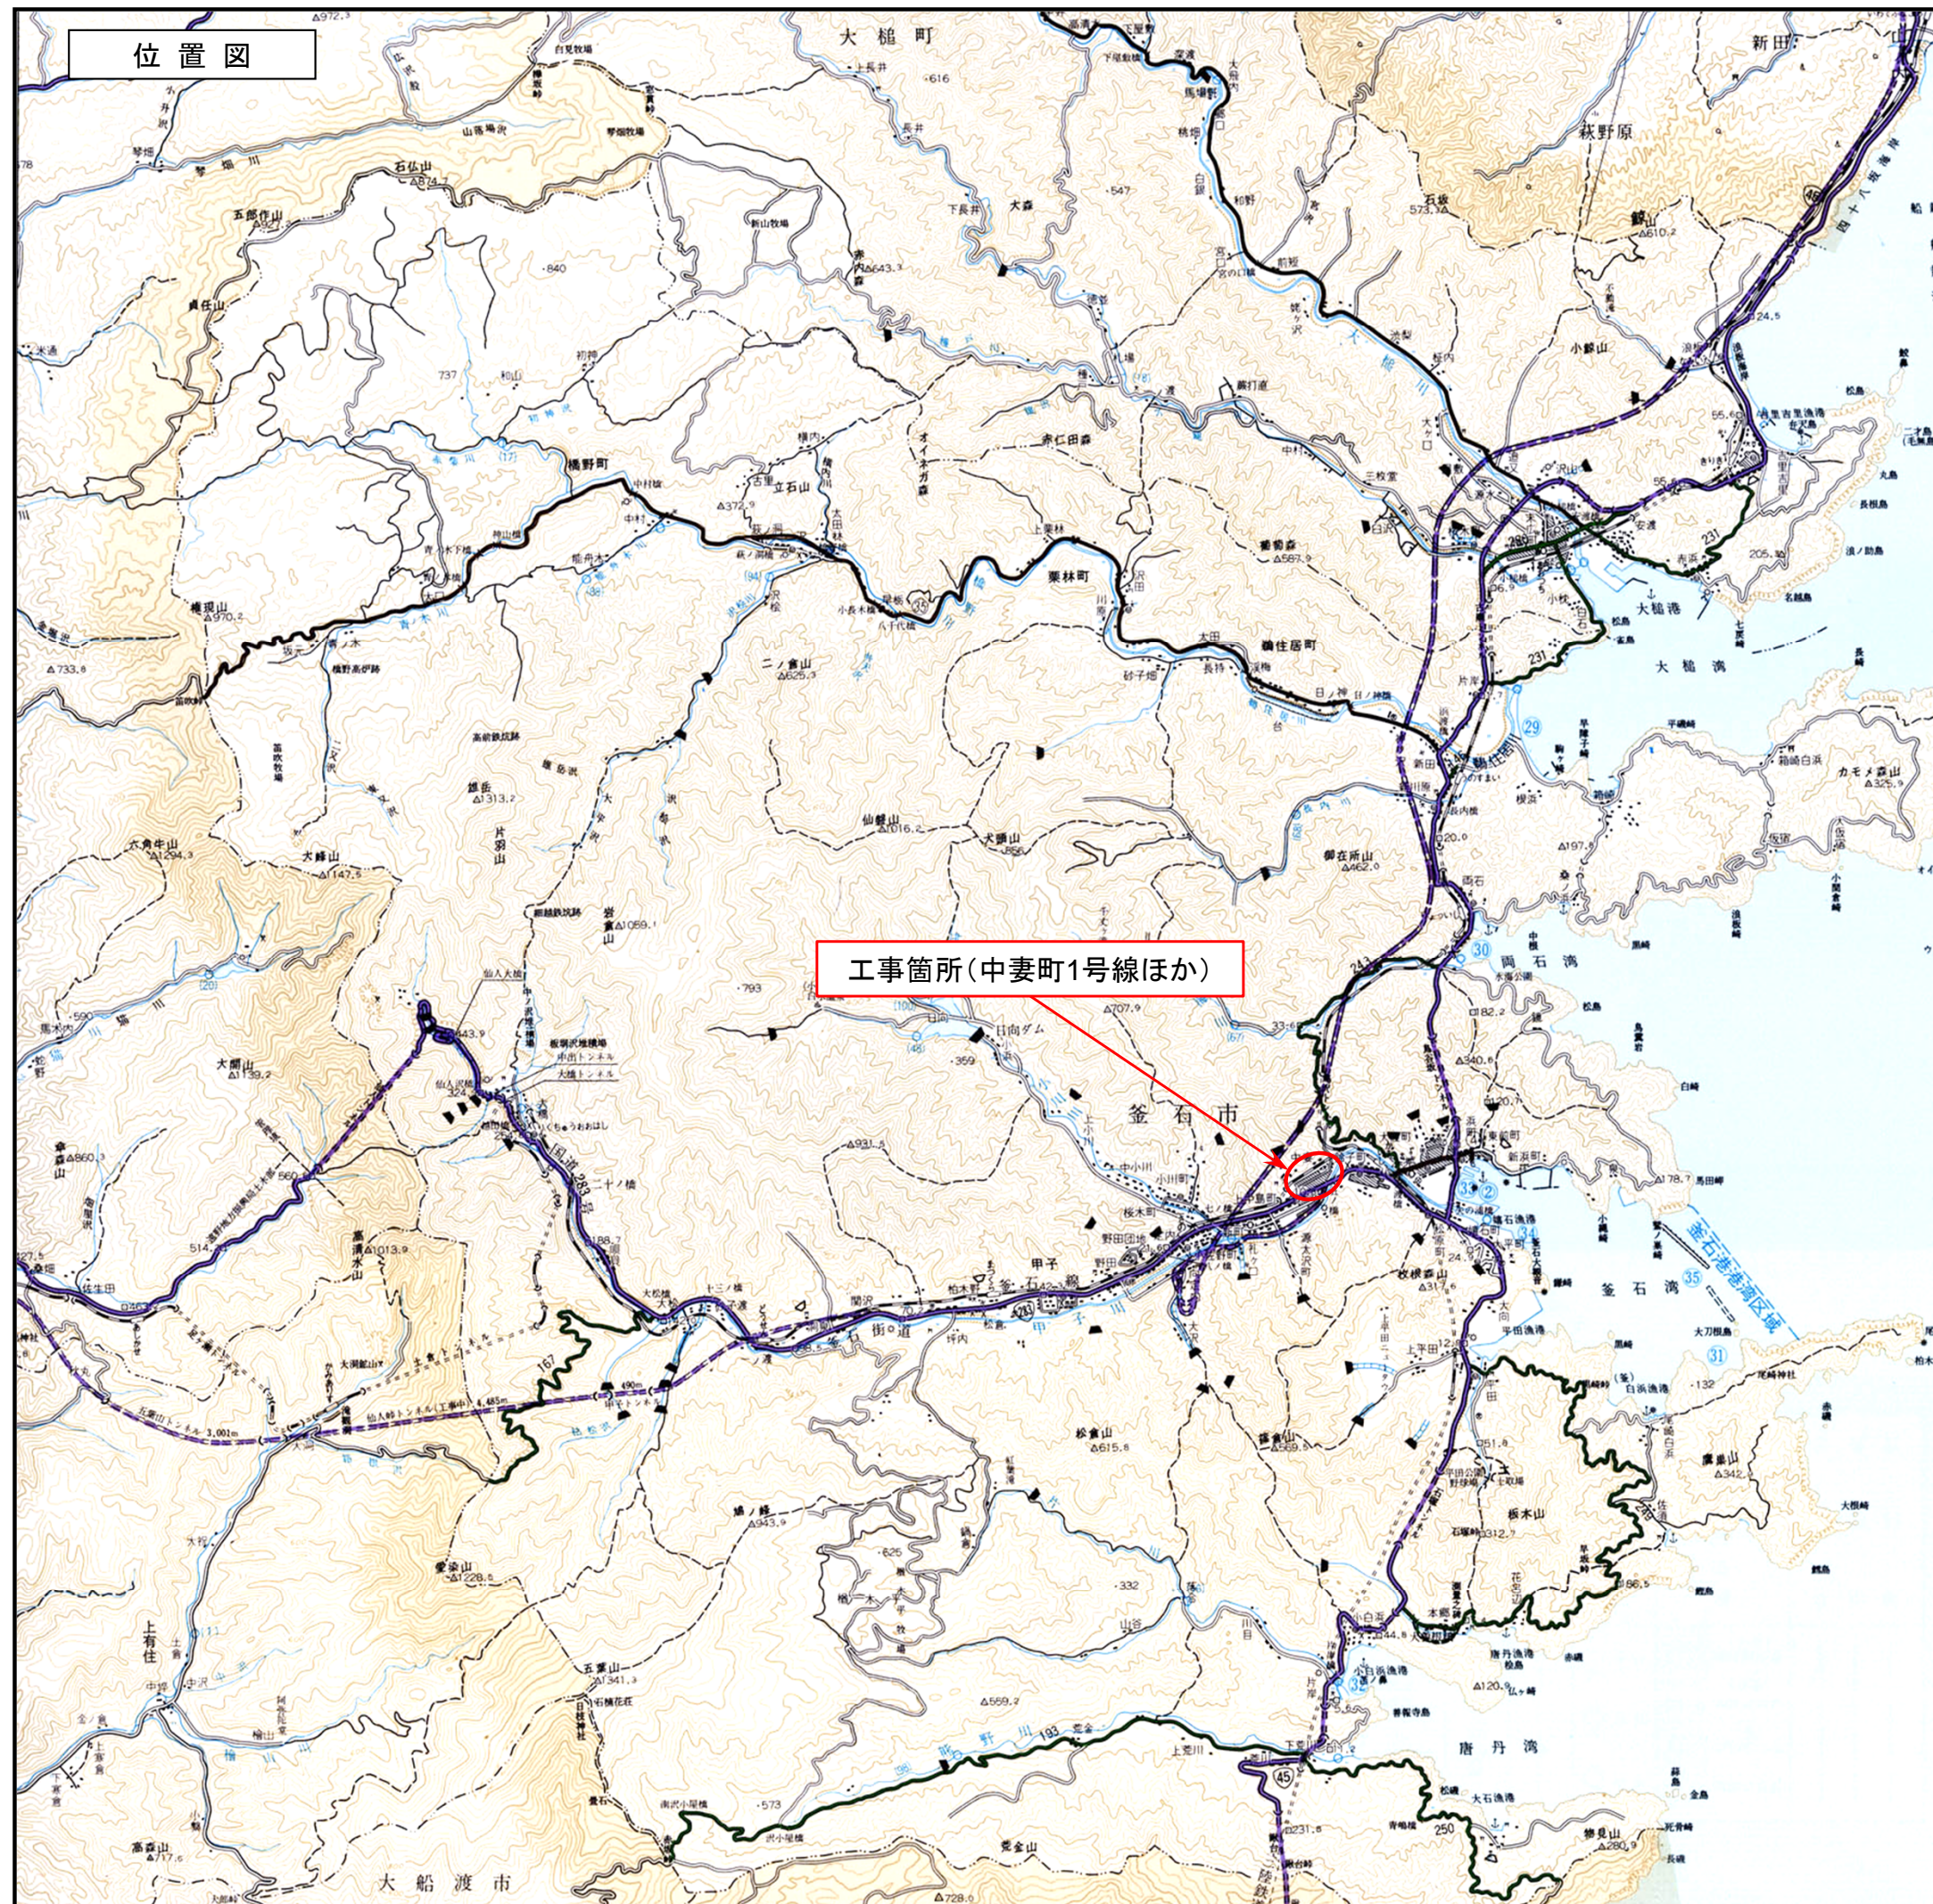


中妻町1号線ほか交通安全施設設置工事 位置図

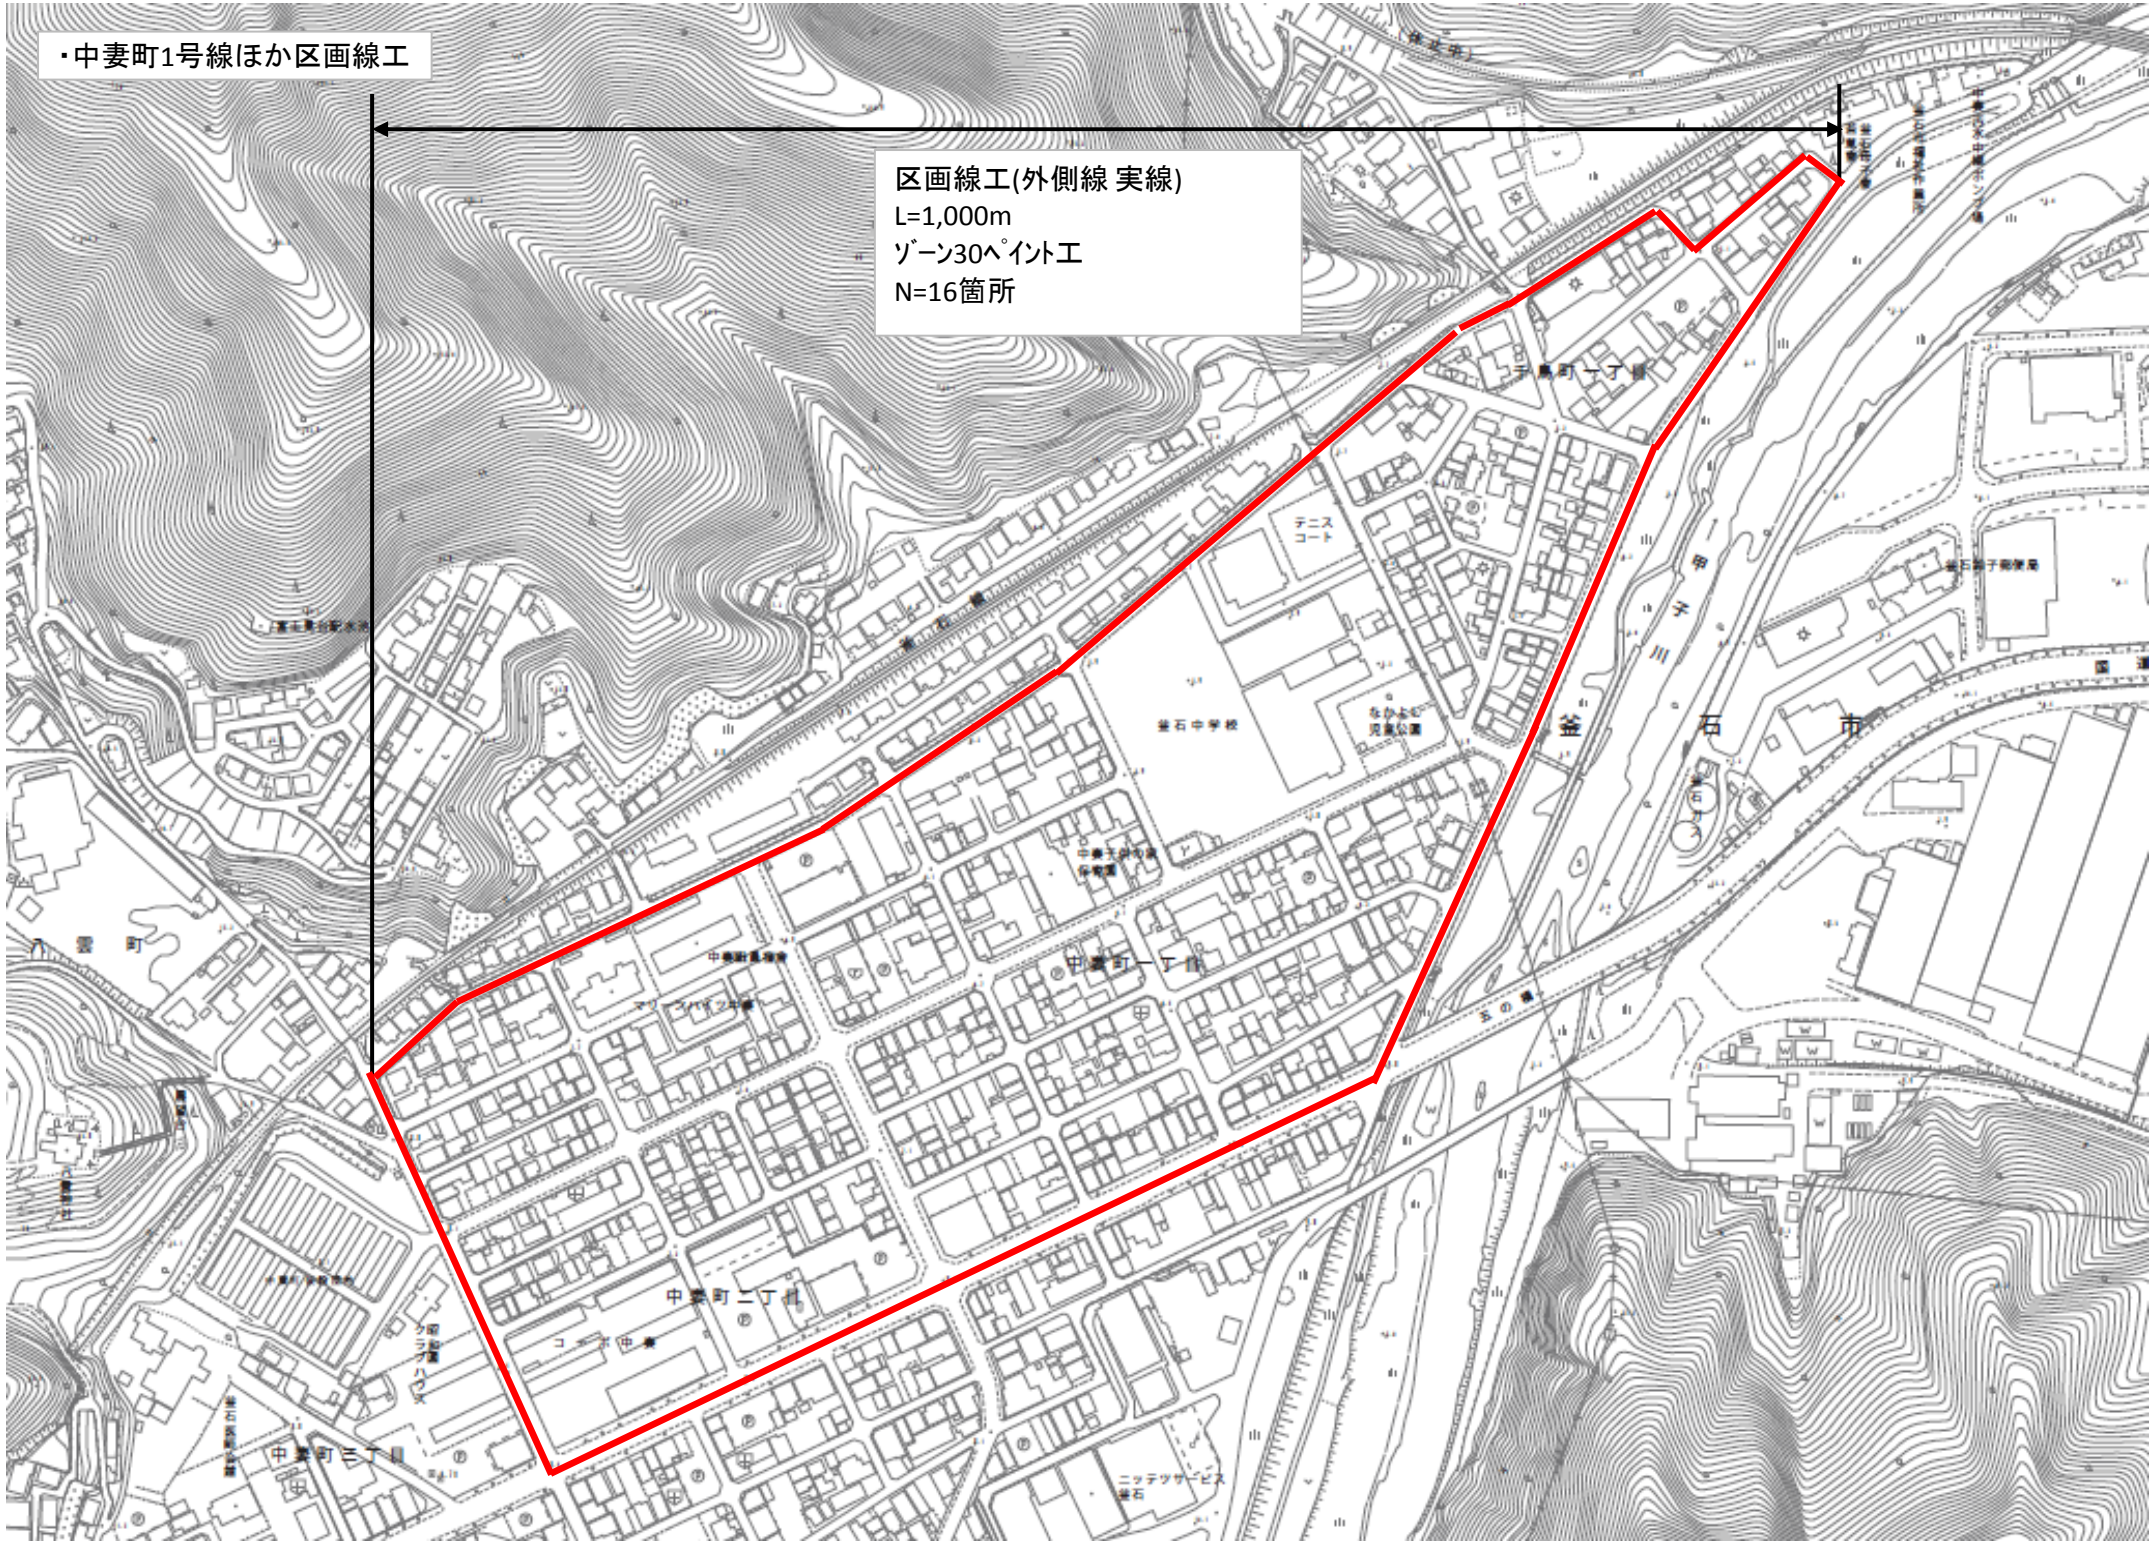


岩手県釜石市	
一級市道中妻町1号線ほか	中妻町2丁目ほか地内
全03枚中01枚	位置図
令和2年度	
中妻町1号線ほか交通安全施設設置工事	
縮 尺	S=F

中妻町1号線ほか交通安全施設設置工事 平面図

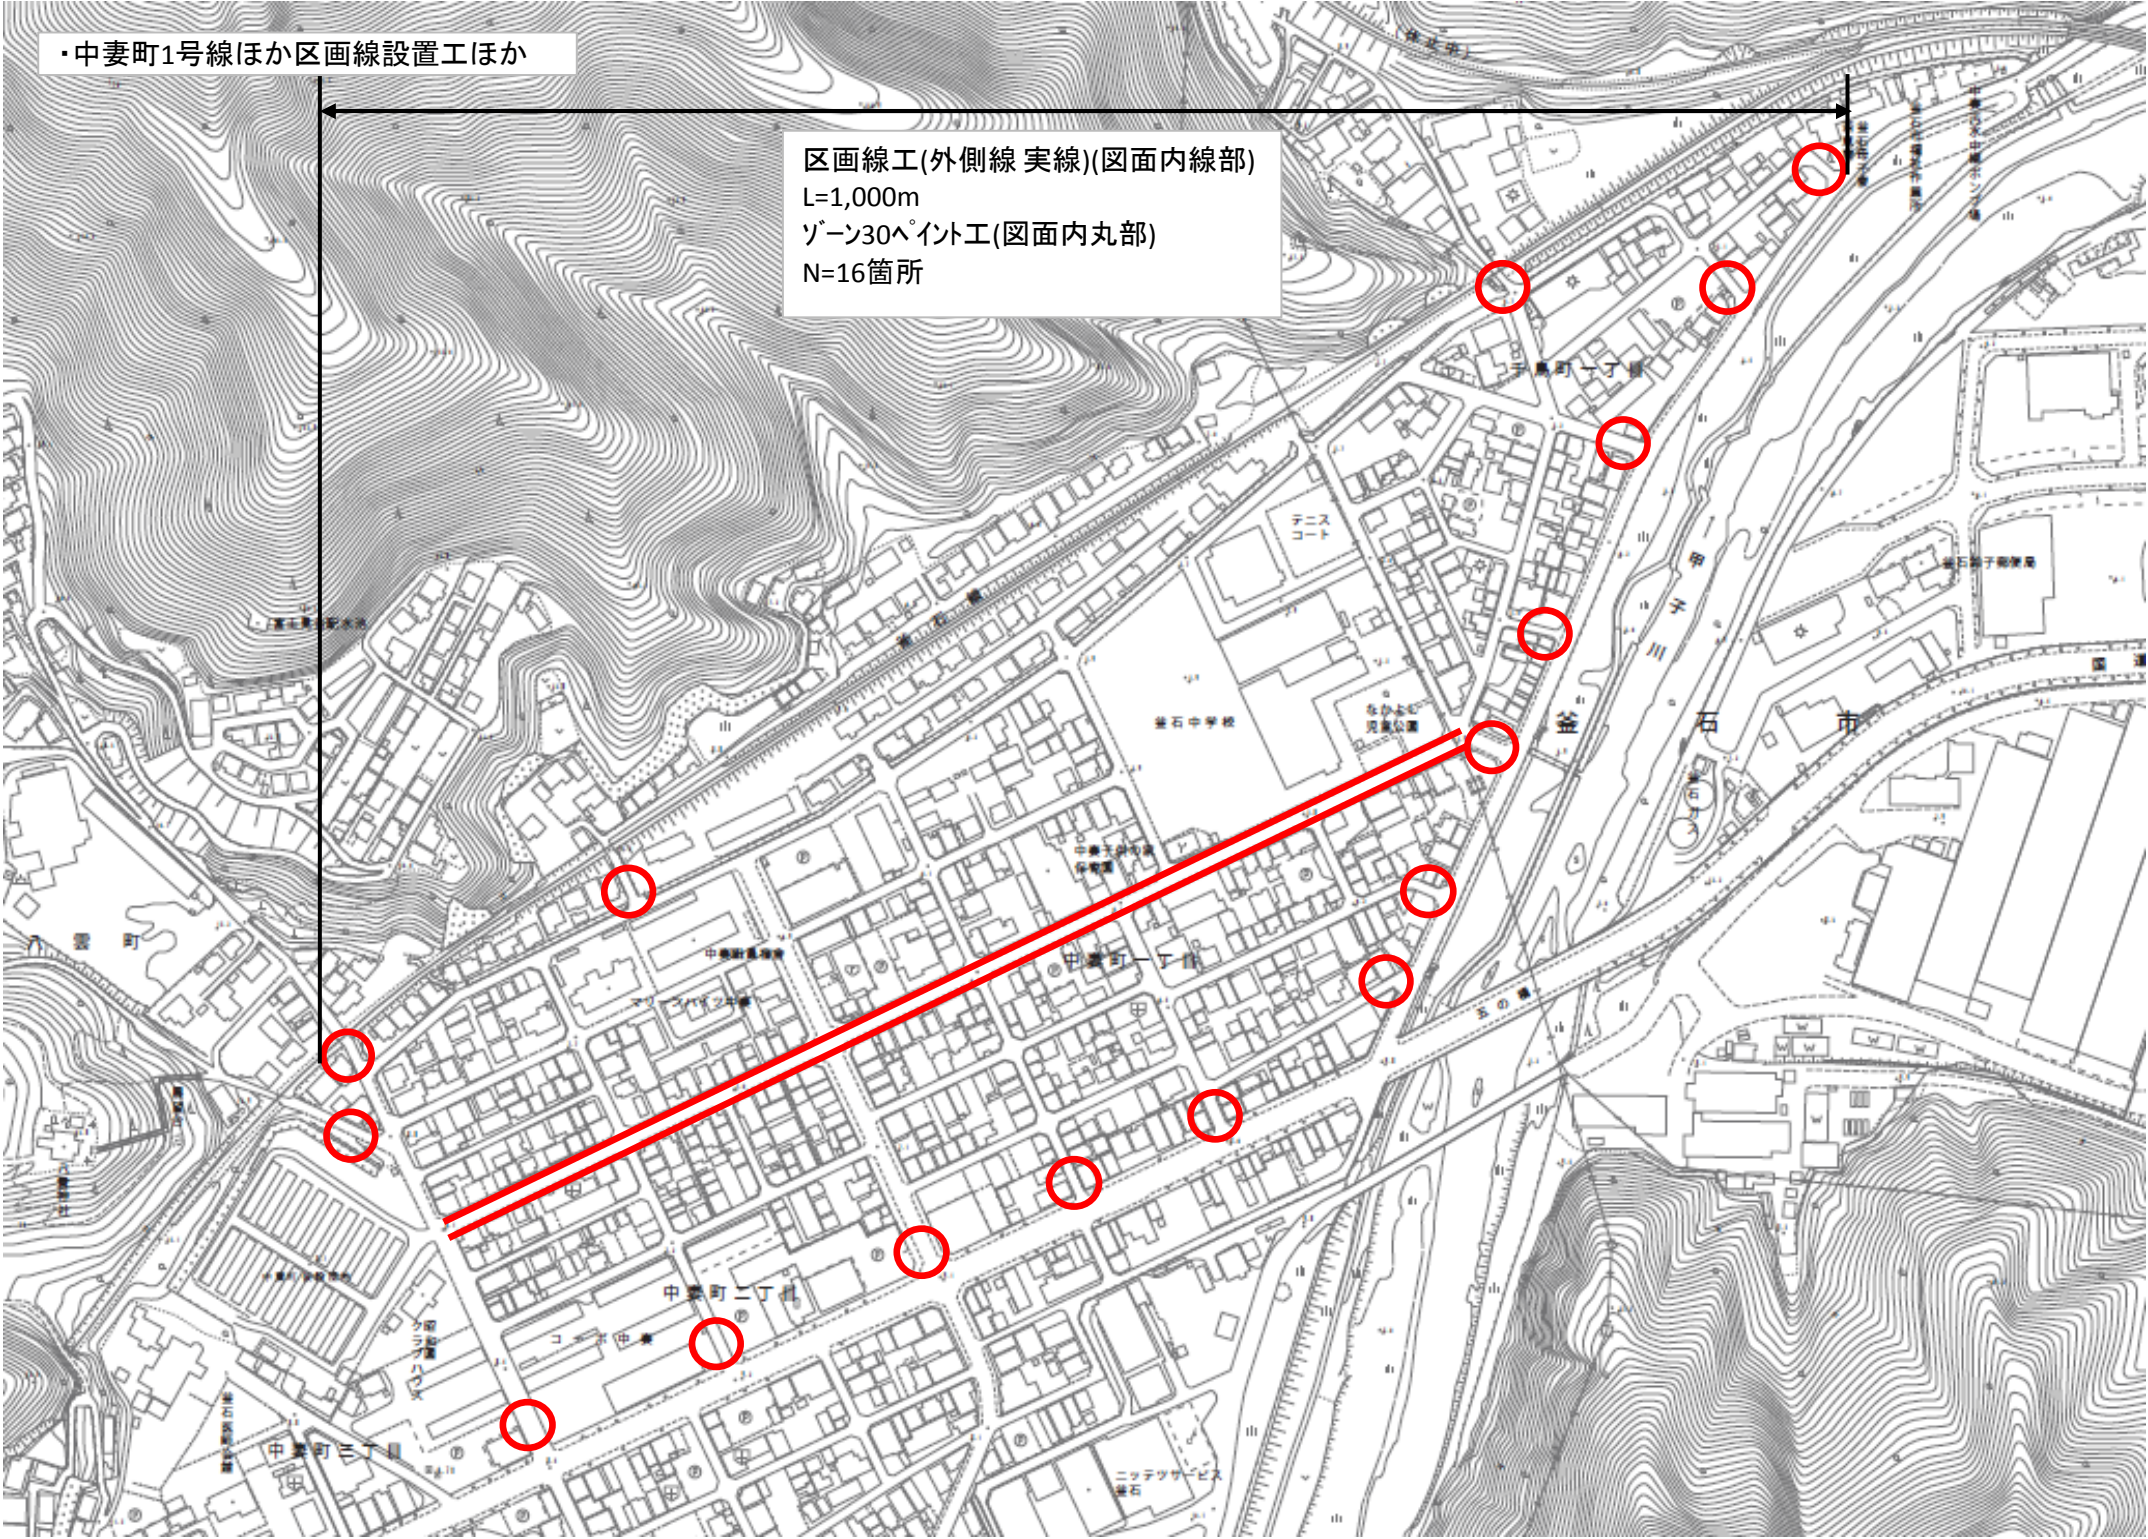

岩手県釜石市	
一級市道中妻町1号線ほか	中妻町2丁目ほか地内
全03枚中02枚	平面図
令和2年度	
中妻町1号線ほか交通安全施設設置工事	
縮 尺	S=F

中妻町1号線ほか交通安全施設設置工事 諸構造図

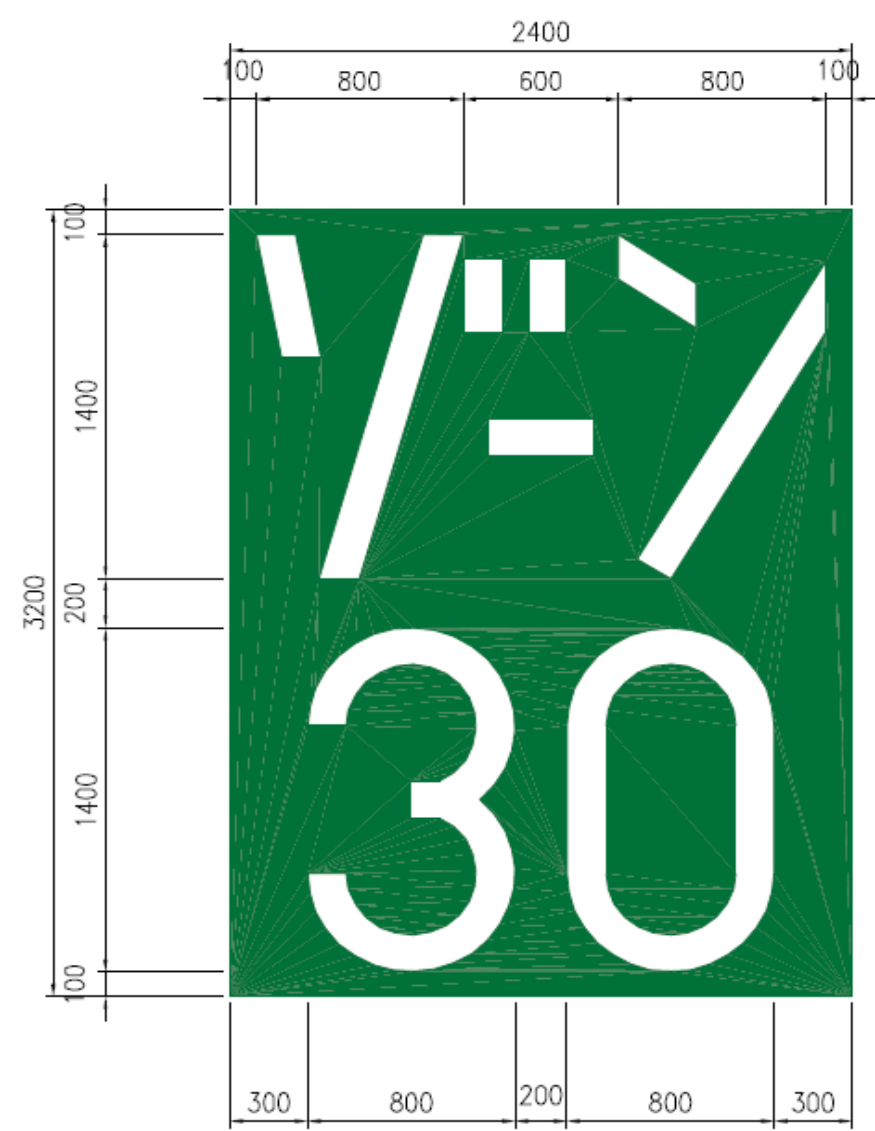

岩手県釜石市	
一級市道中妻町1号線ほか	中妻町2丁目ほか地内
全03枚中03枚	諸構造図
令和2年度	
中妻町1号線ほか交通安全施設設置工事	
縮 尺	S=F