



# 鵜住居34号線道路災害復旧(1災545号女遊部)工事 位置図

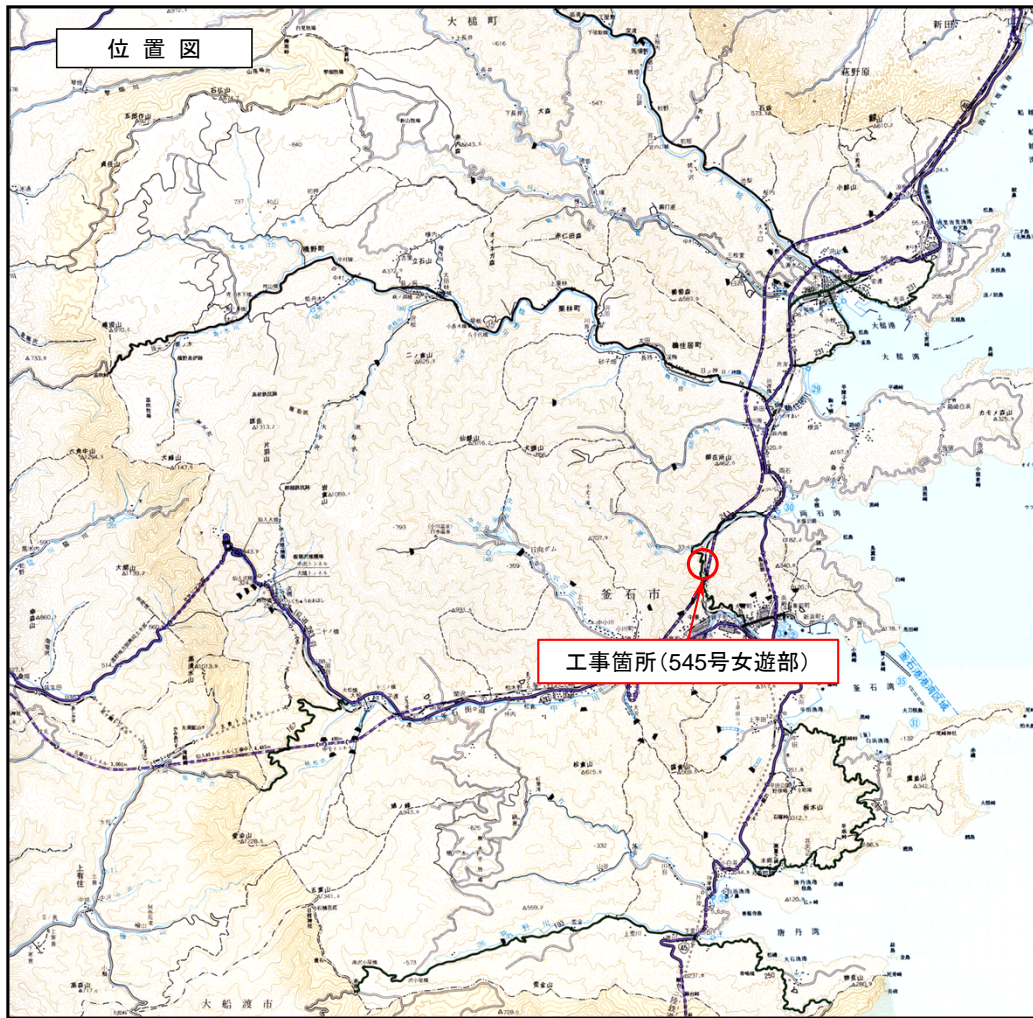


標準横断面図

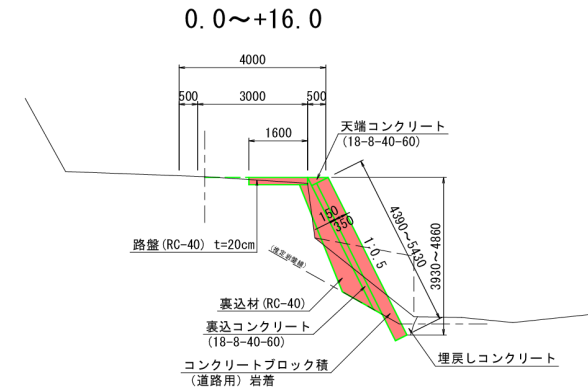


現地写真



平面図

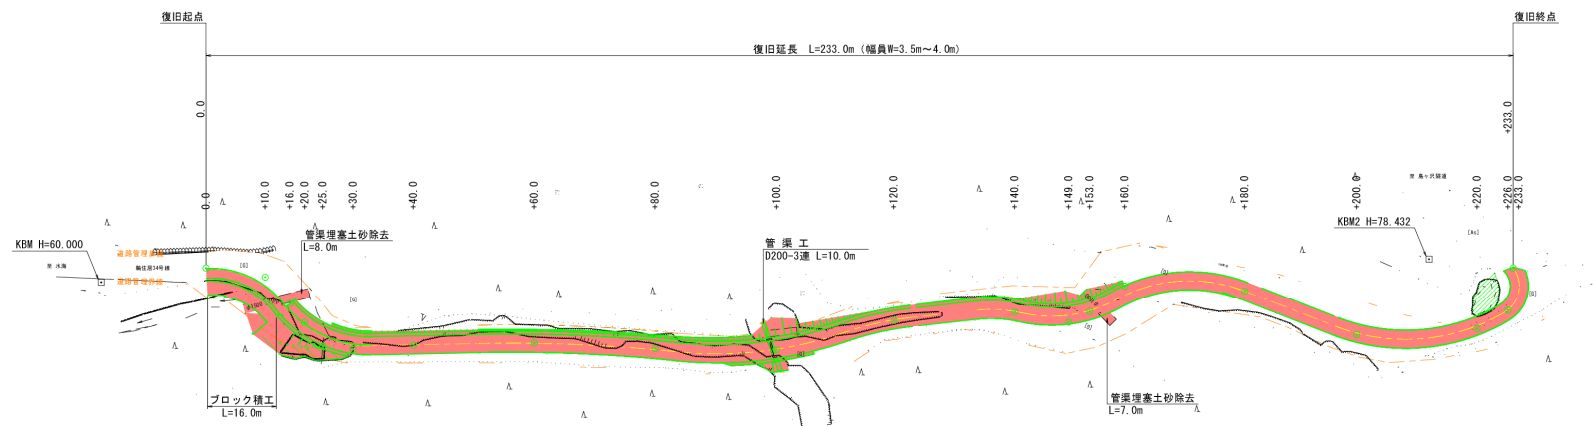



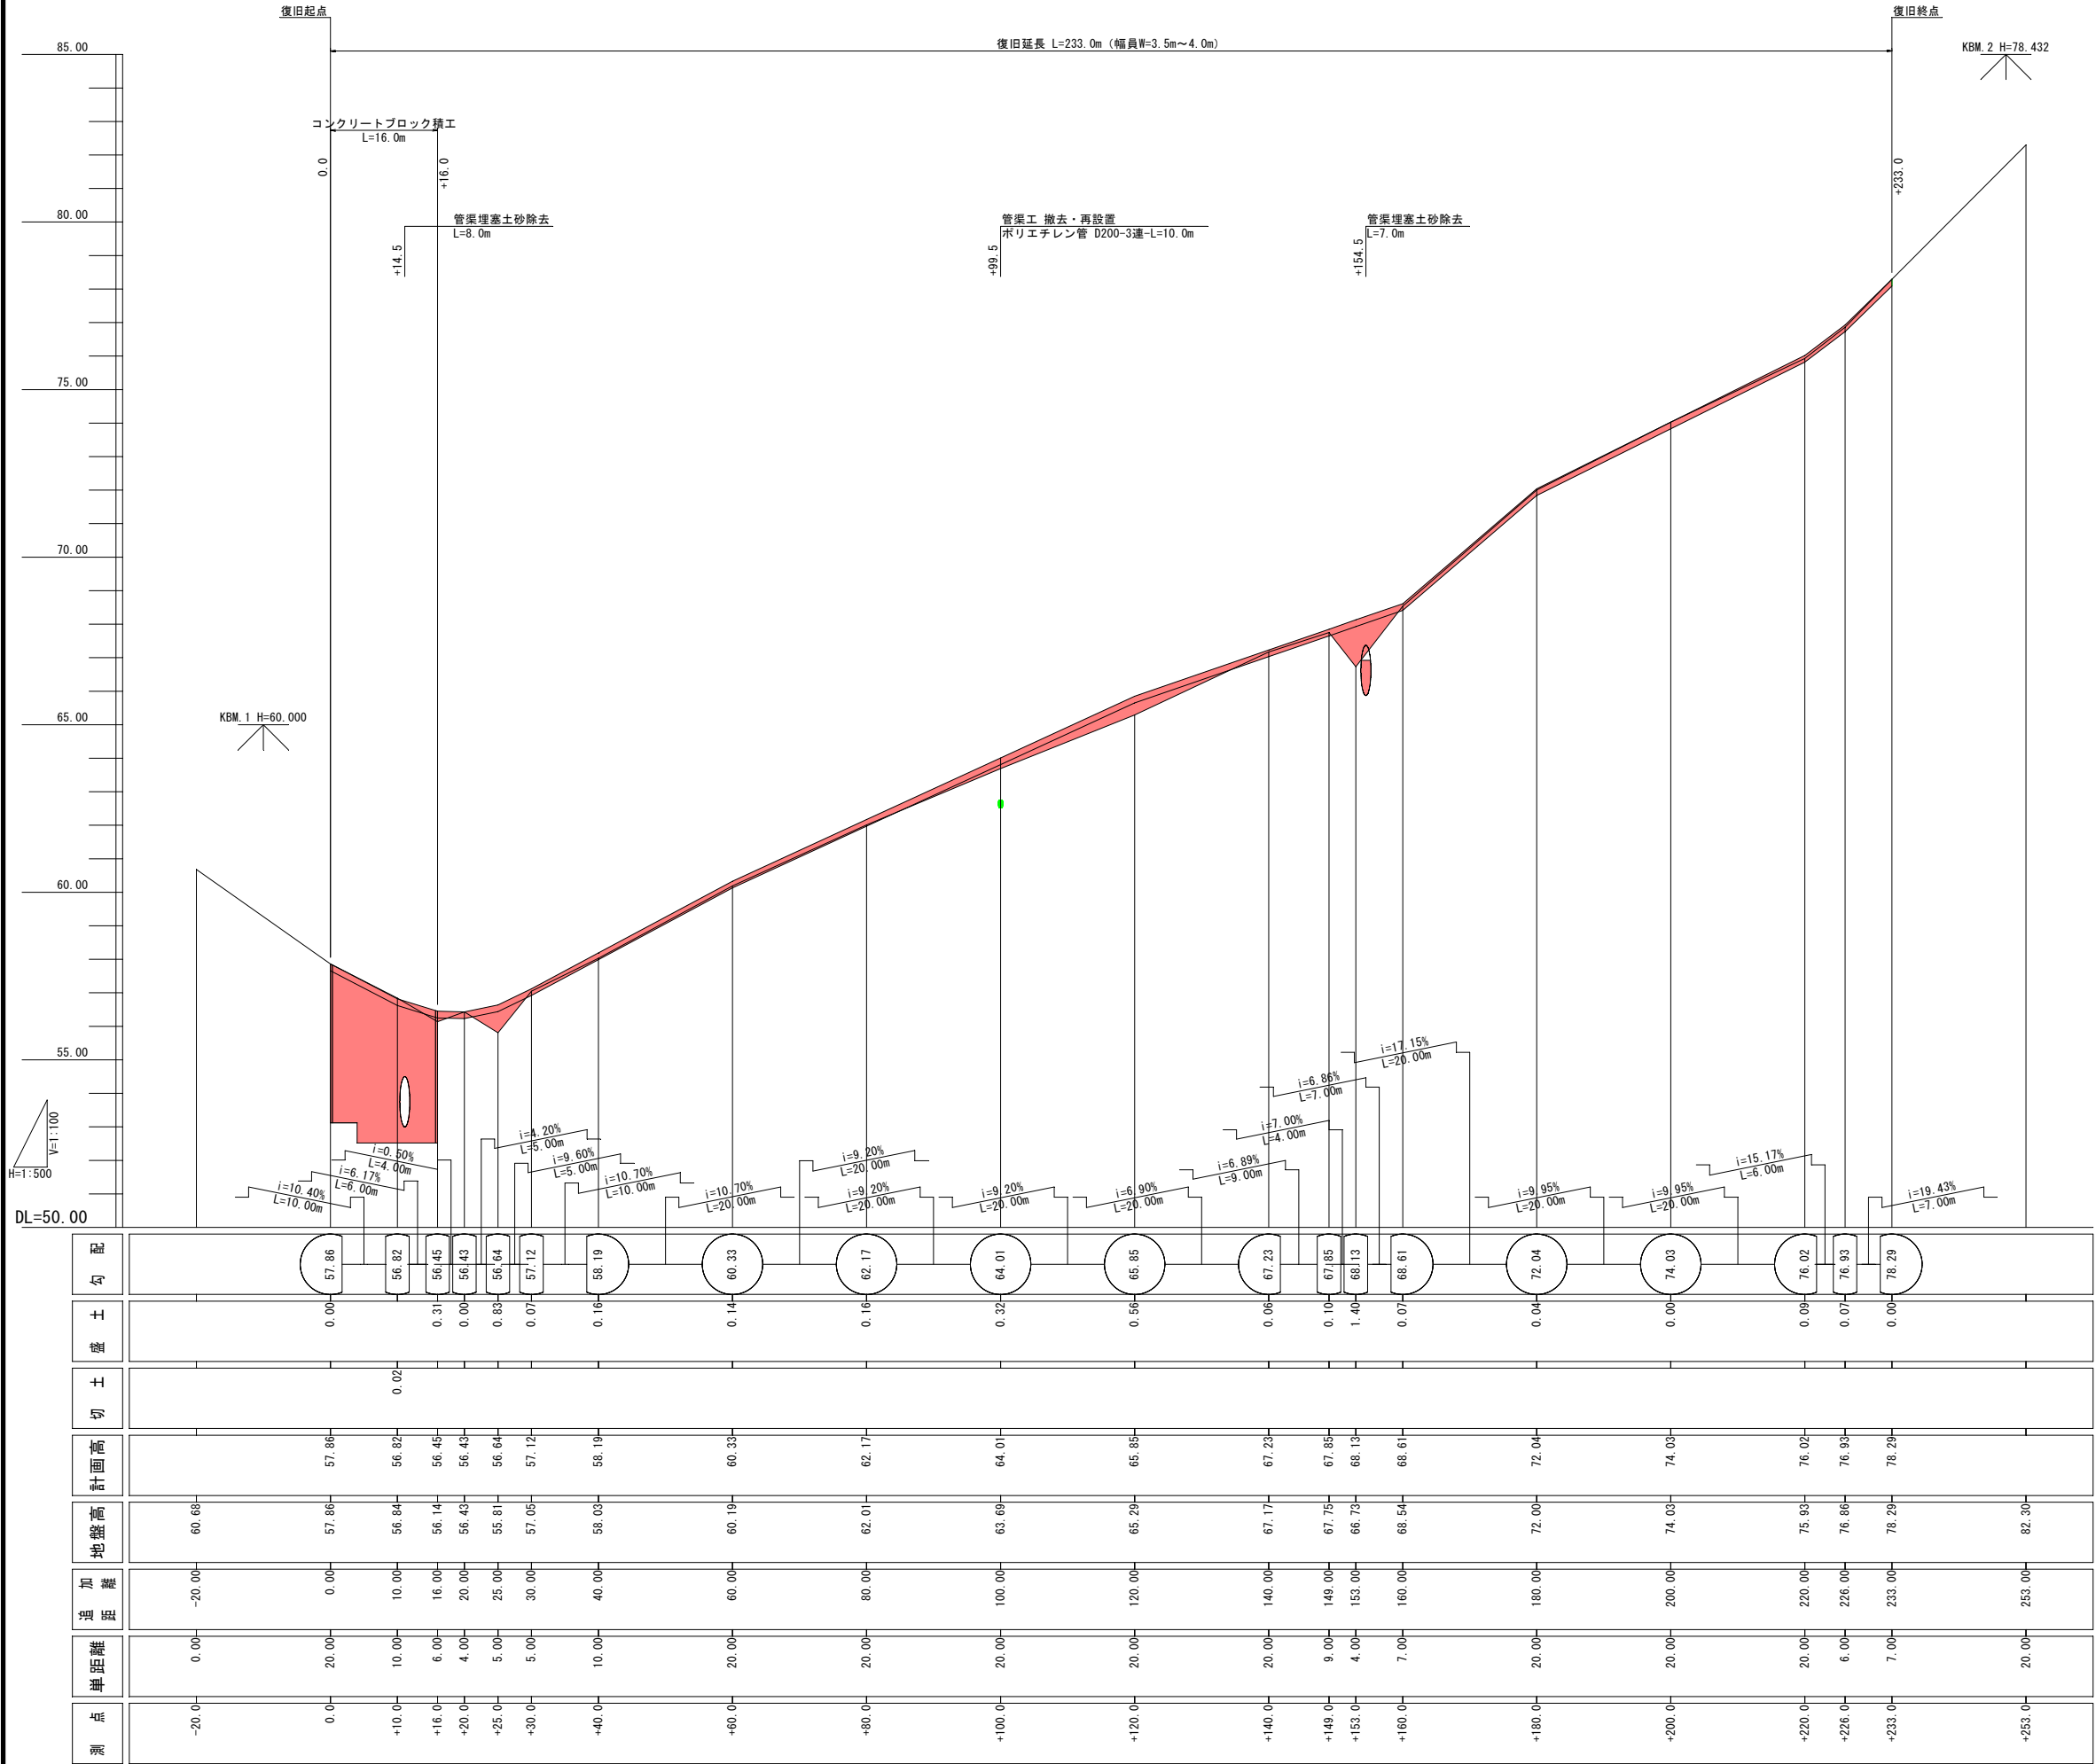

岩 手 県 釜 石 市		1 災
鶴住居34号線	女 遊 部	
全 6 枚 中 の 2	縦 断 図	545 号
令 和 2 年 度		
鶴住居34号線道路災害復旧(1災545号女遊部)工事		
縮 尺	V=1:100 H=1:500	

路盤展開図


V=1:100  
H=1:200




法面展開図

V=1:50  
H=1:200

左側

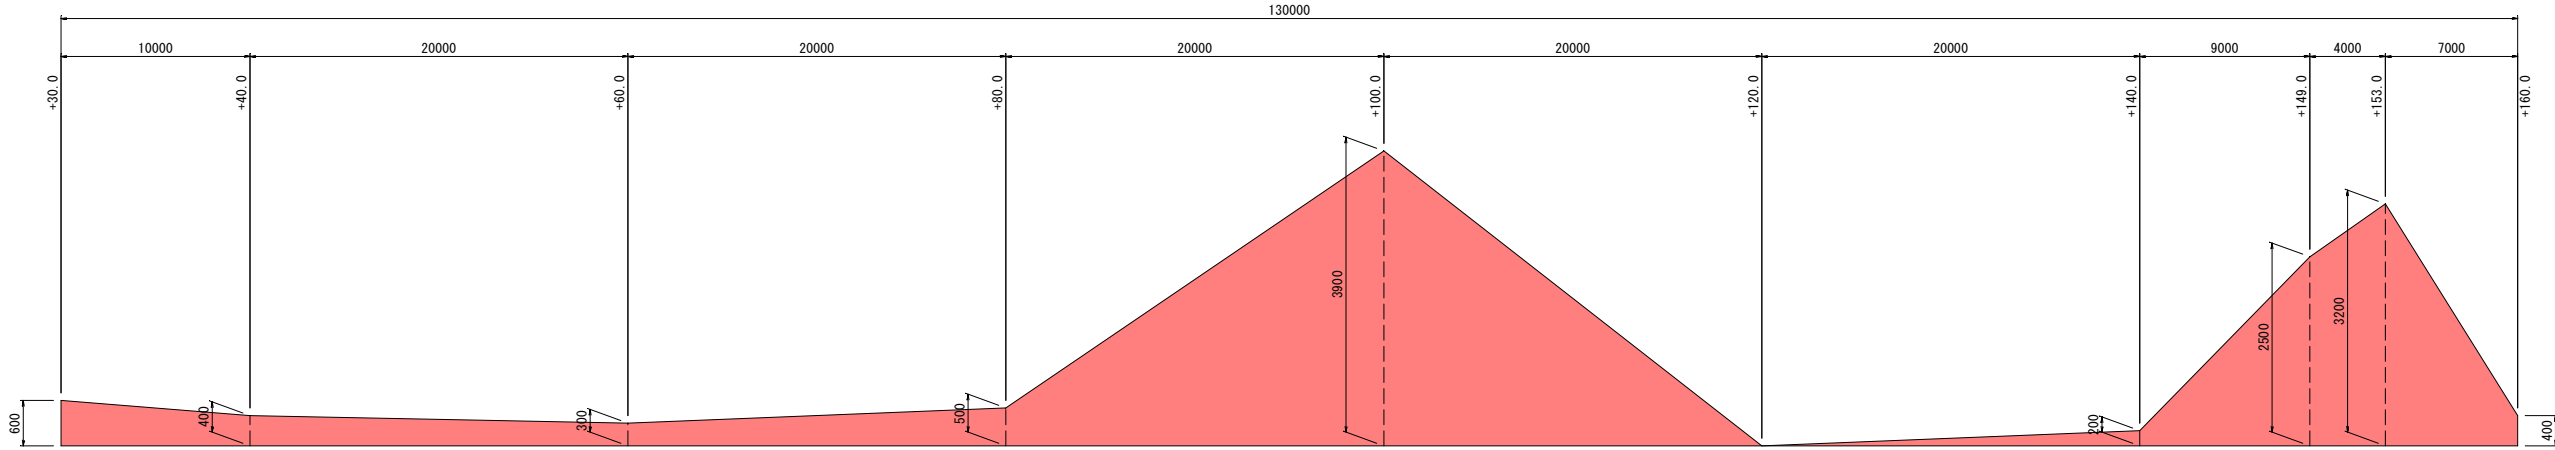


右側

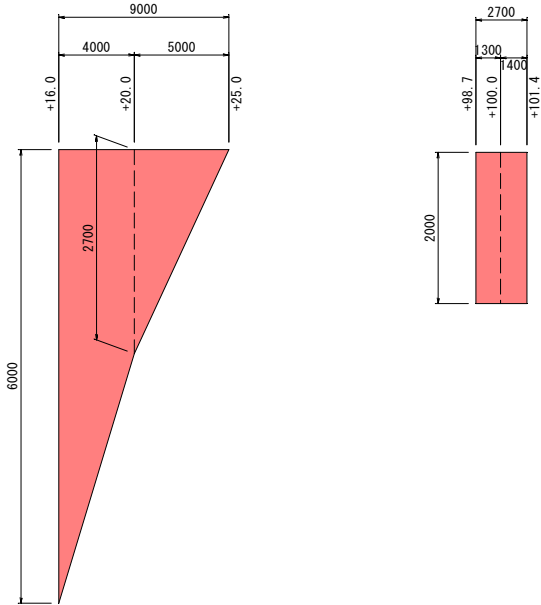


岩 手 県 釜 石 市		1 災
鶴住居34号線	女 遊 部	
全 6 枚 中 の 3	展 開 図	
令 和 2 年 度		545 号
鶴住居34号線道路災害復旧(1災545号女遊部)工事		
縮 尺	図 示	




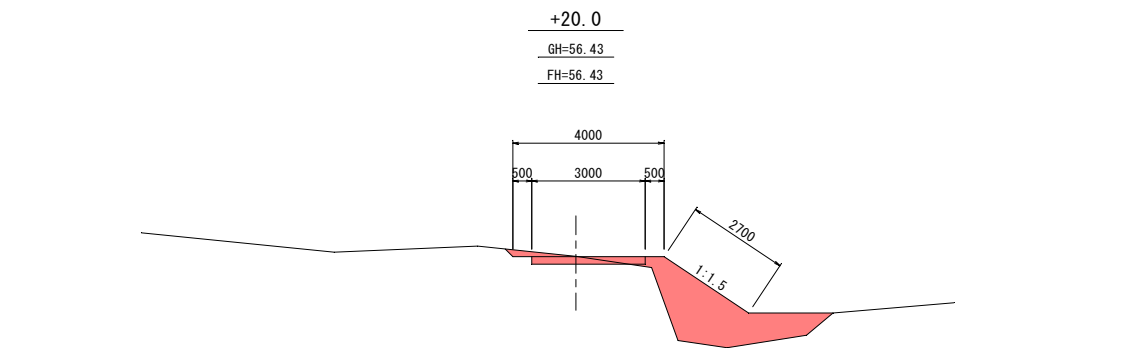


DL=50.00

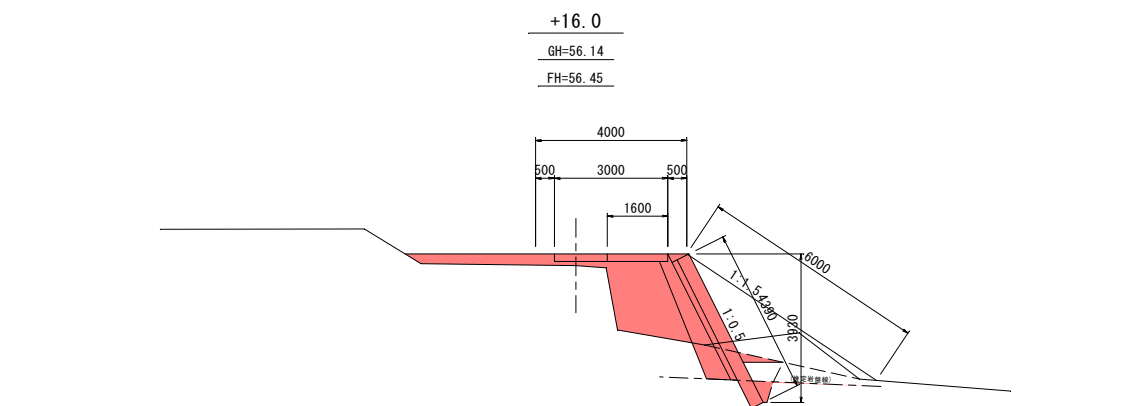


DL=50.00

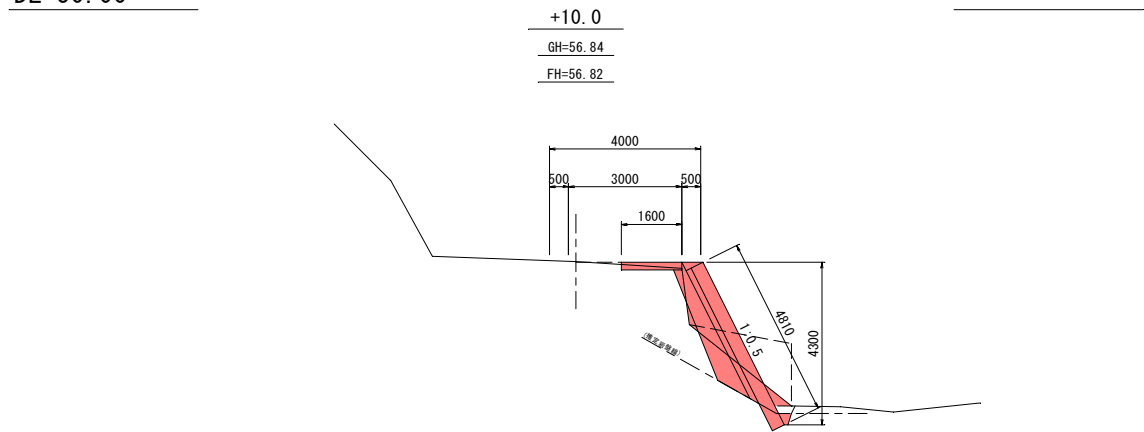


DL=50.00

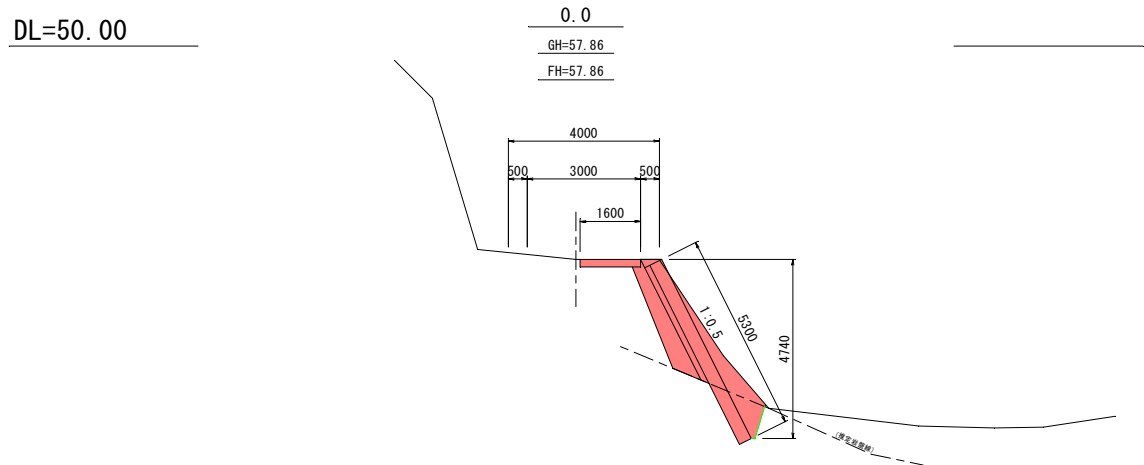


DL=50.00

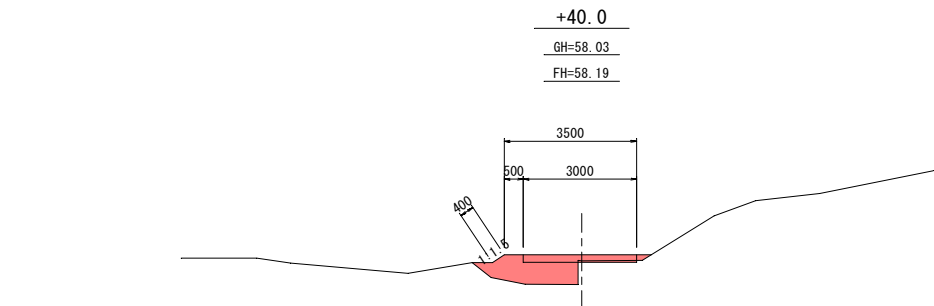

DL=55.00




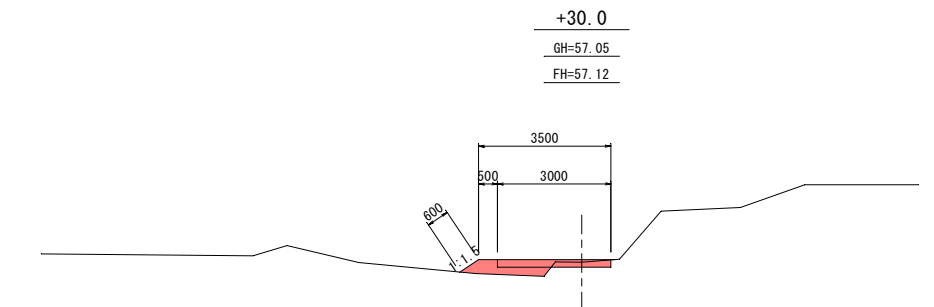


DL=55.00



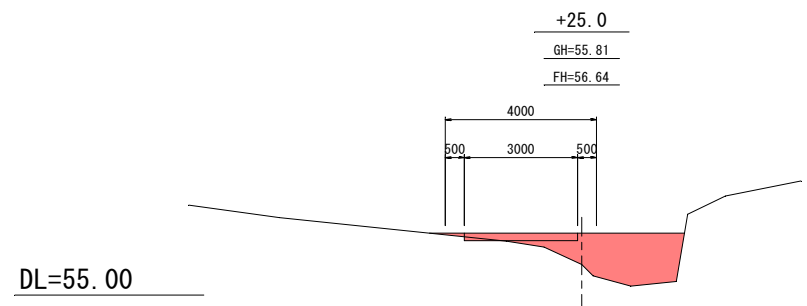


DL=55.00

岩 手 県 釜 石 市		1 災
鶴住居34号線	女 遊 部	
全6枚中の 4	横 断 図 (1/3)	
令 和 2 年 度		545
鶴住居34号線道路災害復旧(1災545号女遊部)工事		
縮 尺	1 : 1 0 0	号

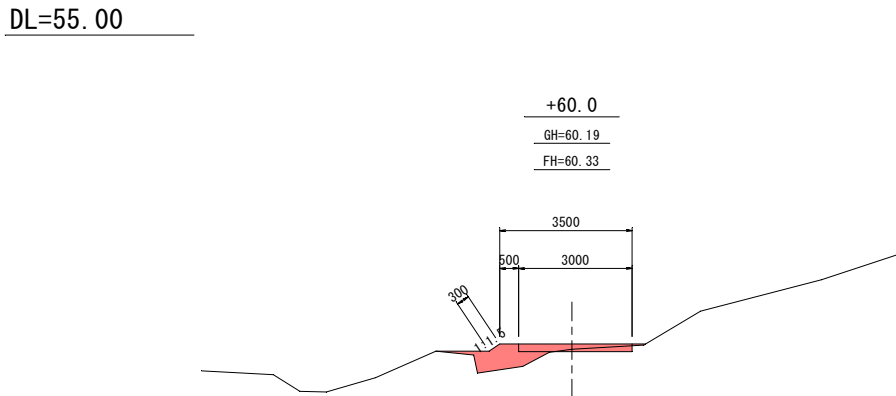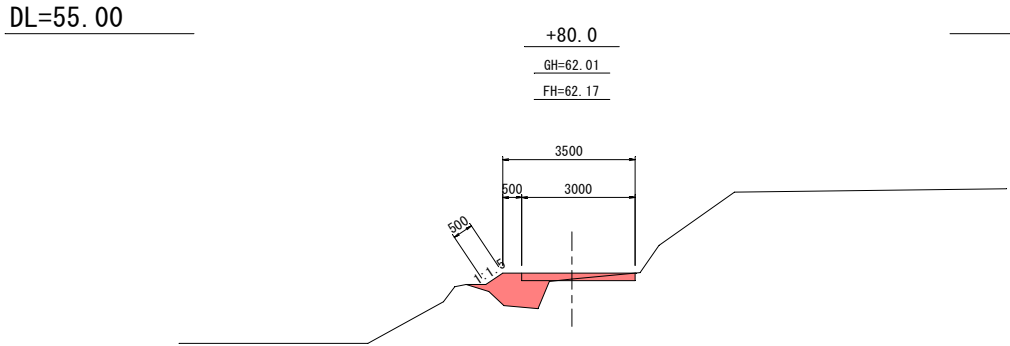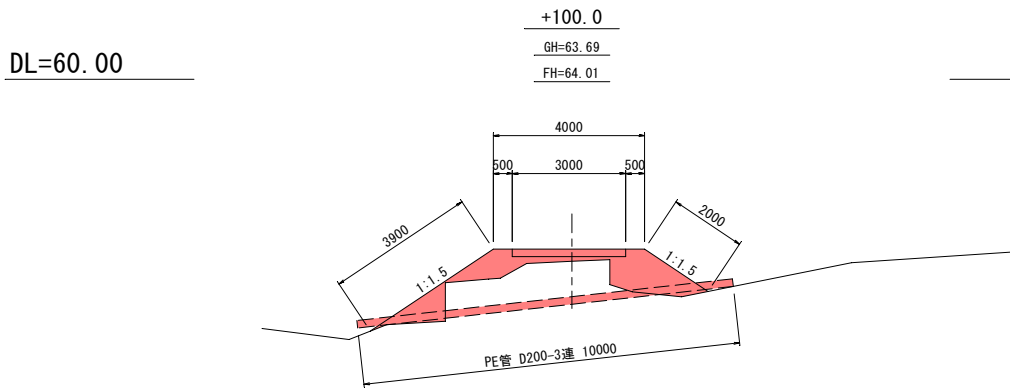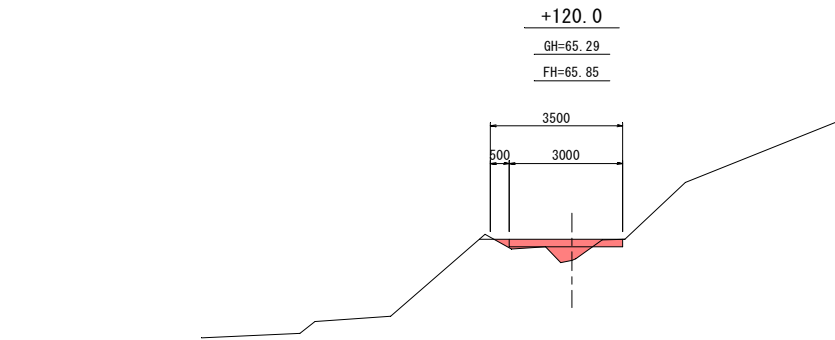


DL=55.00

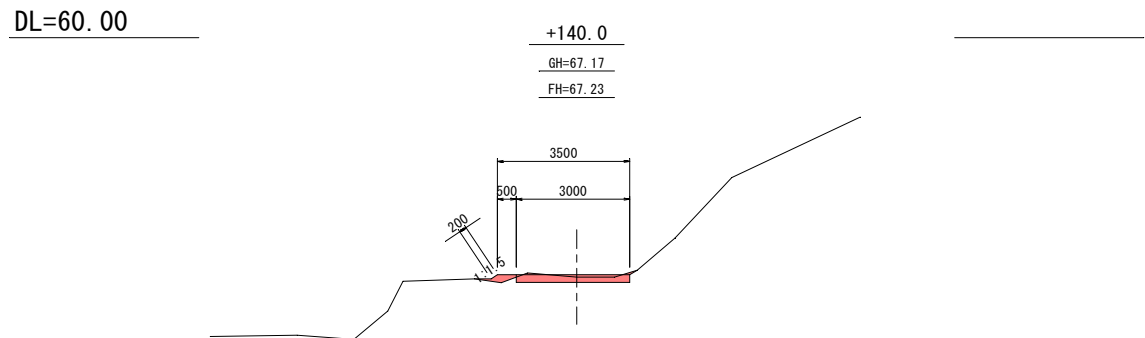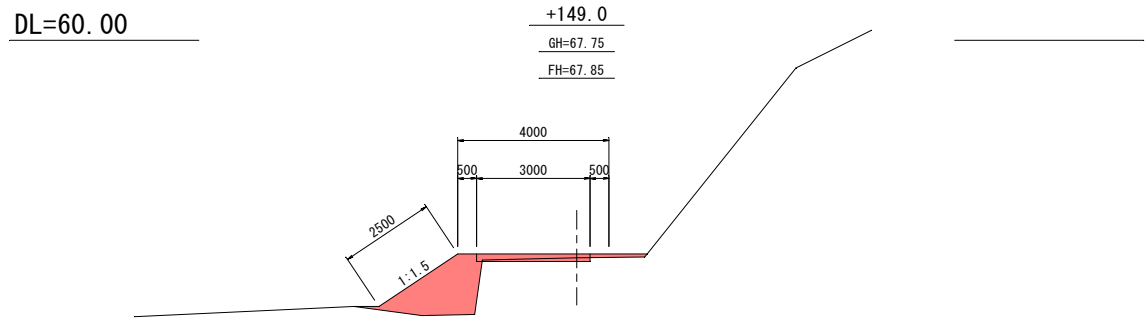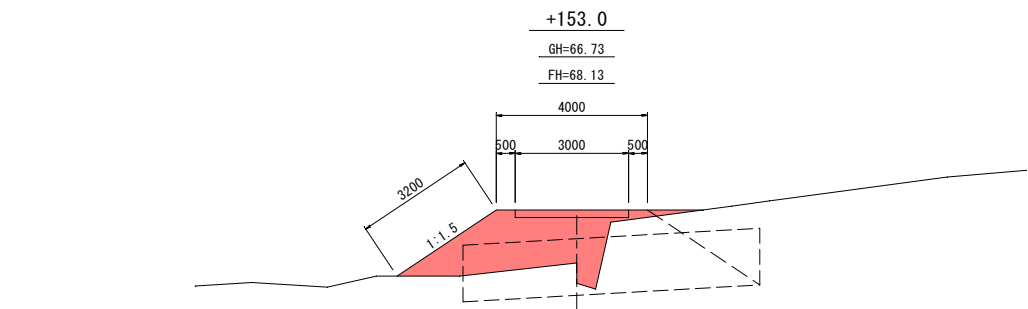


DL=60.00


岩 手 県 釜 石 市		1 災 害 号
鶯住居34号線	女 遊 部	
全 6 枚 中 の 5	横 断 図 ( 2 / 3 )	
令 和 2 年 度		545
鶯住居34号線道路災害復旧(1災545号女遊部)工事		号
縮 尺	1 : 1 0 0	

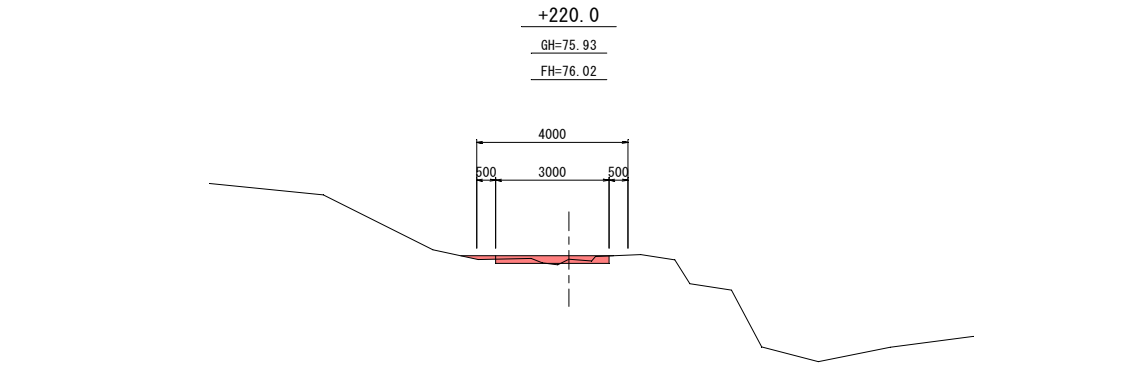


DL=70.00

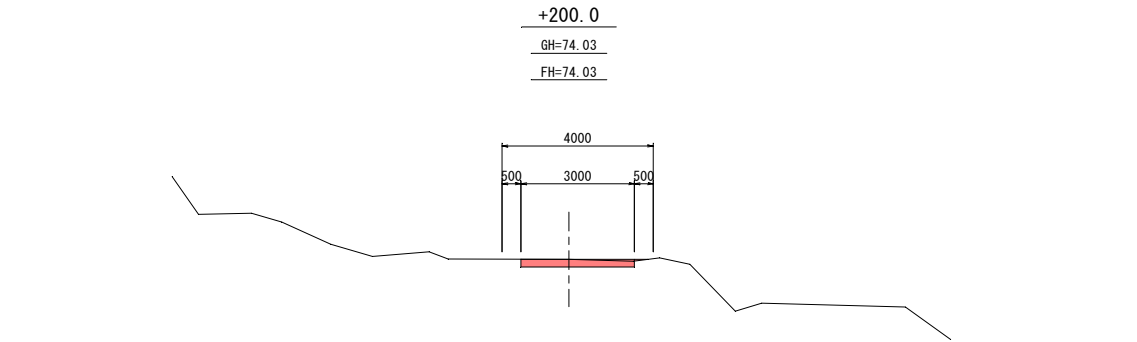


DL=70.00

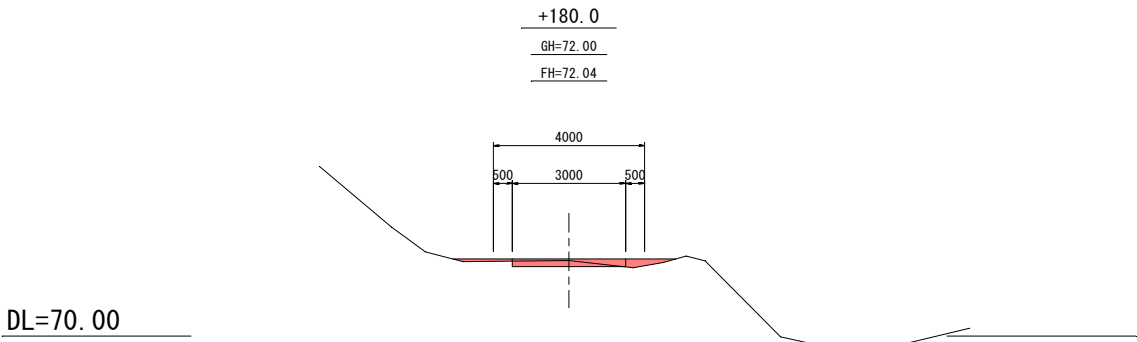


DL=70.00

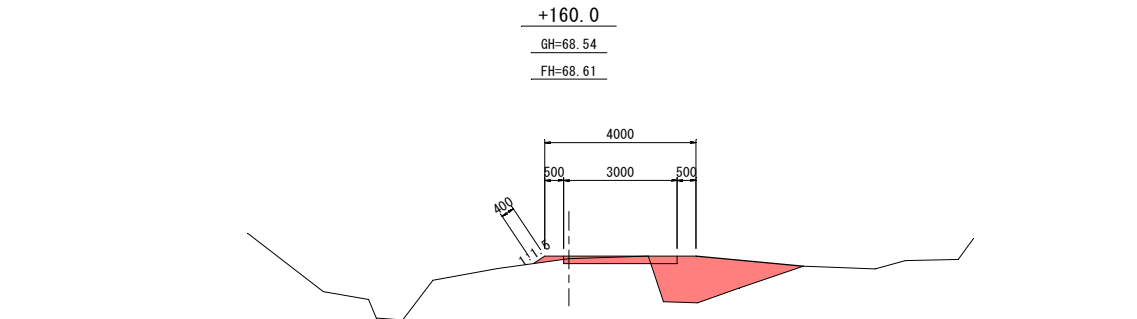

DL=65.00

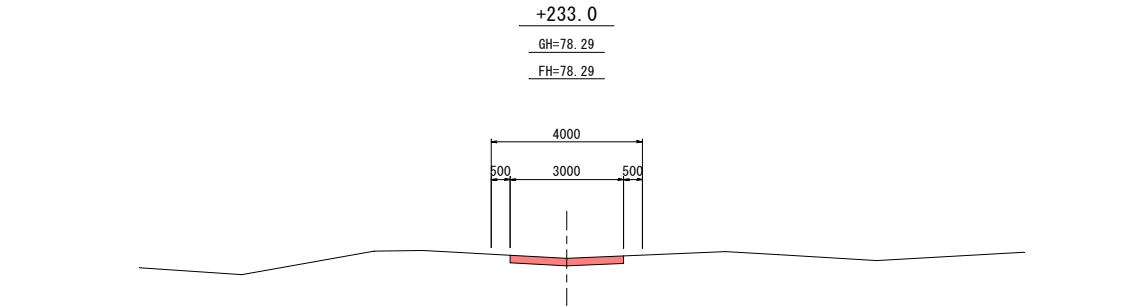

DL=75.00

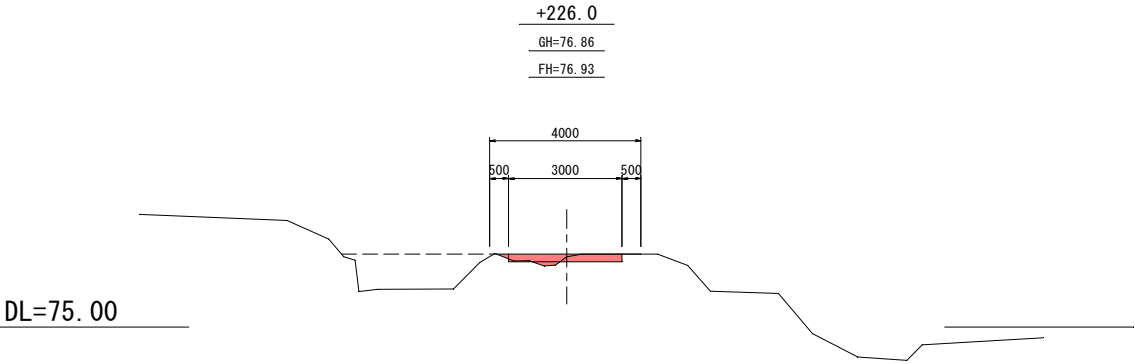

DL=75.00

岩 手 県 釜 石 市		1 災 号
鶺住居34号線	女遊部	
全6枚中の 6	横断図(3/3)	
令 和 2 年 度		545
鶺住居34号線道路災害復旧(1災545号女遊部)工事		号
縮 尺	1 : 1 0 0	