


2 敷地案内図 1/10,000

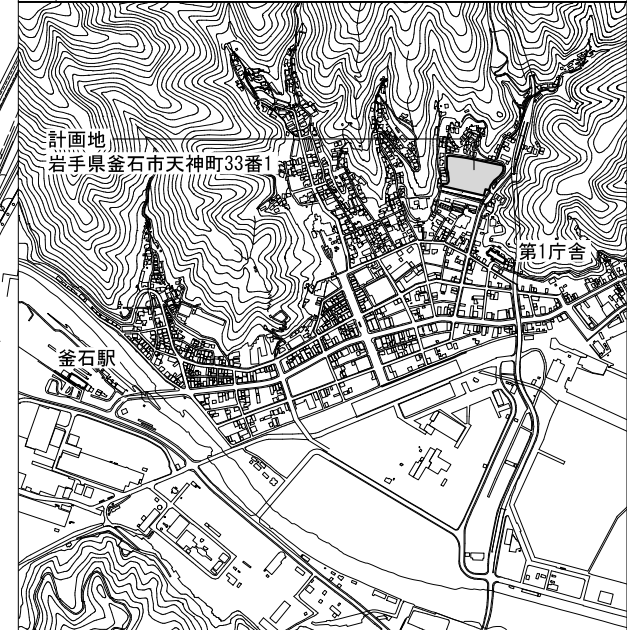

凡例	BM KGP109 (X: -79607.427, Y: 90671.746) SR111 (X: -79693.356, Y: 90668.652)	その他構壁 (新設) は 2.0m 以下	 株式会社 建築総合計画	一級建築士事務所 宮城県知事登録 第17210248号	法務省特許部事務	工事名称 金石市新市庁舎建設 (建築主体) 工事	図面名 敷地案内図・配置図 設計番号 04353-010 作成日 2021.06 縮尺 1/250 (A1) 1/500 (A3)	詳細 A-013 差し番号 —
	管理技師 一級建築士 第315658号 飯塚 耕一 専任副主任技師 一級建築士 第310375号 竹ヶ原 雄	法務省特許部事務		事務名称 金石市新市庁舎建設 (建築主体) 工事 図面名 敷地案内図・配置図 設計番号 04353-010 作成日 2021.06 縮尺 1/250 (A1) 1/500 (A3)				