東側立面図

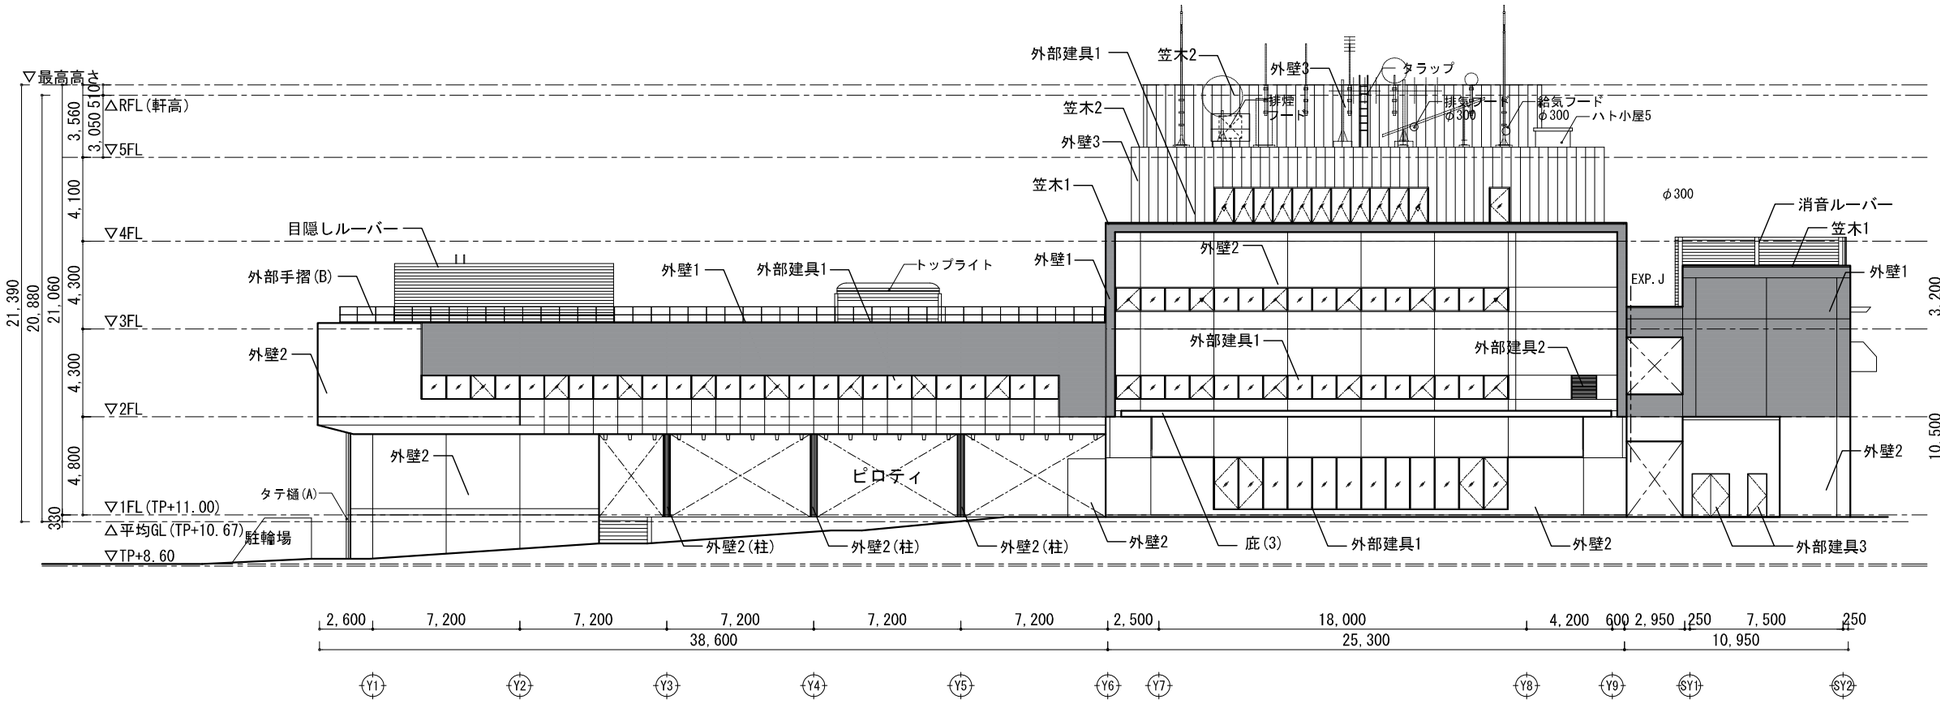

北側立面図2

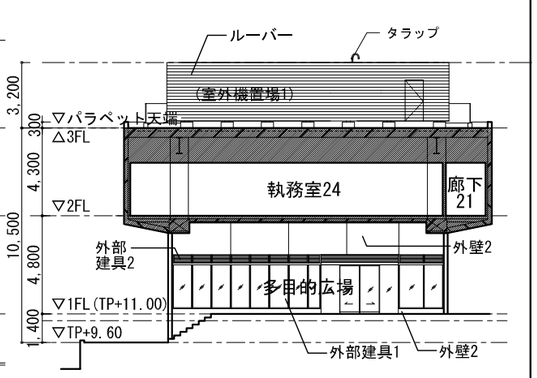

西側立面図1

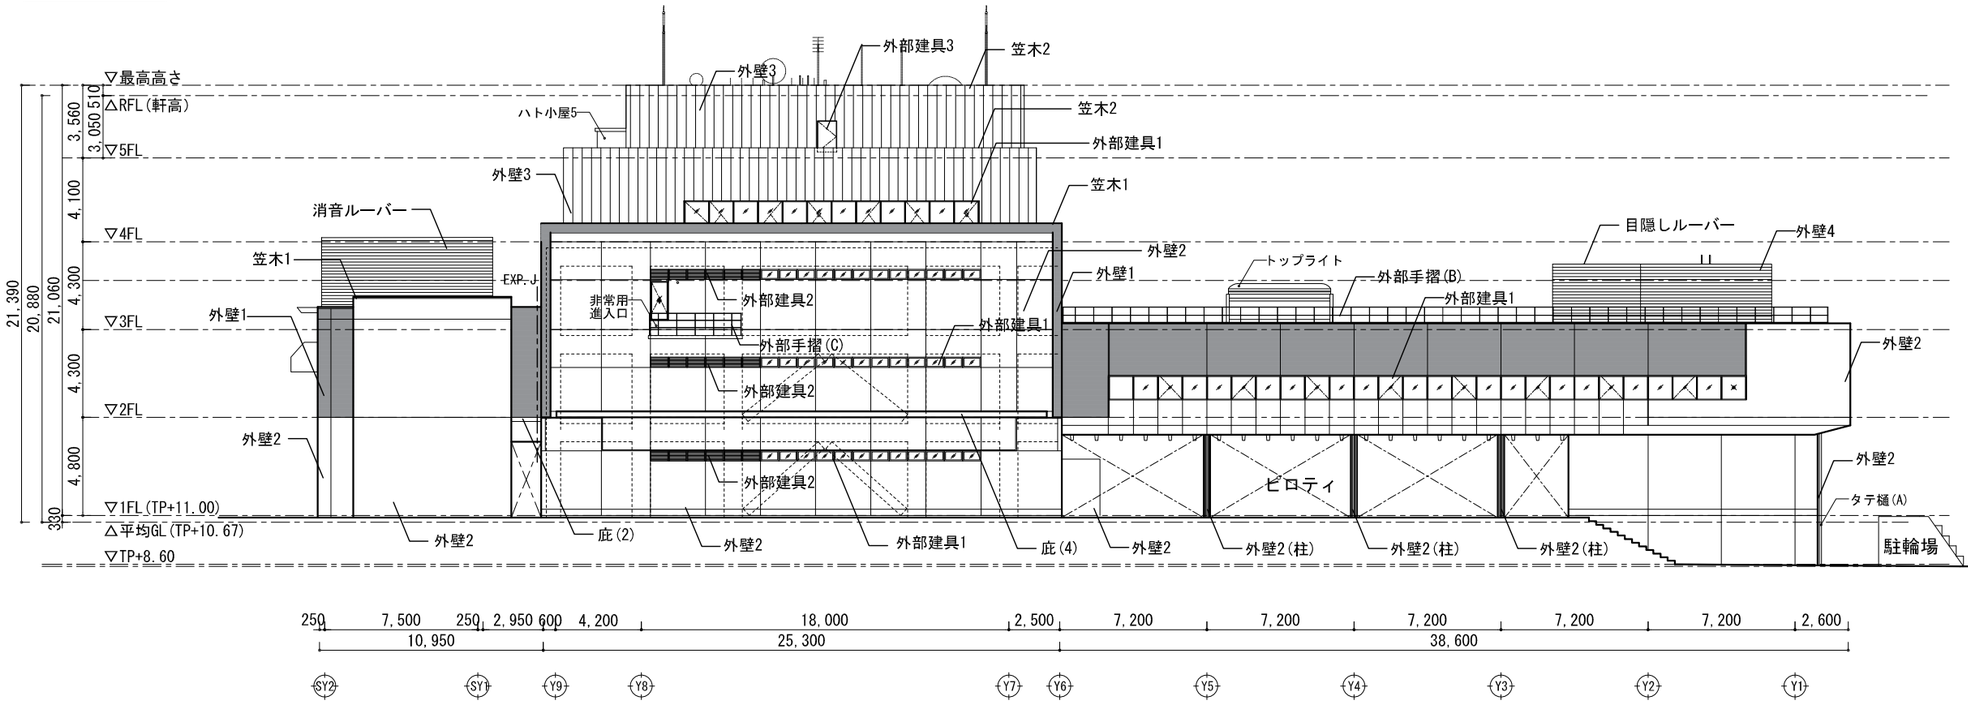

仕上げ凡例	
名称	仕様
笠木1	アルミ製既製品 t=2.0
笠木2	タテ馳葺き（フッ素ガルバリウム鋼板 t=0.45）
外壁1	コンクリート化粧打ち放し補修(A種)+ コンクリート保護塗装(A)カラークリア仕上げ
外壁2	コンクリート化粧打ち放し補修(A種)+ コンクリート保護塗装(A)クリア仕上げ
外壁3	タテ馳葺き（フッ素ガルバリウム鋼板 t=0.45）
外壁4	押出成形セメント版 W900 タテ張り(t=60) + コンクリート保護塗装(A)クリア仕上げ + 一部目隠しルーバー
庇(1)	アルミハニカム庇 W1,800×D900(既製品)
庇(2)、(3)、(4)	コンクリート金ゴテ下地+ ウレタンゴム系塗膜防水 (X-2)
軒天(A)	コンクリート化粧打ち放し(A種) + コンクリート保護塗装(A)クリア仕上げ
軒天(B)	アルミ複合パネル t=4.0
外部建具1	アルミサッシュ + 二次電解着色
外部建具2	アルミガラリ + 二次電解着色
外部建具3	スチールドア + DP塗装
外部建具4	オーバースライダー(アルミ)+二次電解着色
消音ルーバー	アルミ合金押出形材
ルーバー	アルミルーバー（ヨコ）
タテ樋(A)	アルミタテ樋 バンドレスタイプ 丸型
外部手摺(A)	St FB-9×38 H1,100(支柱@900) + 中桟@350 溶融亜鉛メッキ処理仕上げ
外部手摺(B)	St FB-9×38 H1,100(支柱@1,200) + 中桟@350 溶融亜鉛メッキ処理仕上げ
外部手摺(C)	St FB-9×38 H1,100(支柱@900) + 中桟@350 溶融亜鉛メッキ処理仕上げ

凡例

▼	非常用進入口：赤色灯、赤色反射塗料
▽	代替進入口

株式会社 佐藤総合計画

一級建築士事務所 宮城県知事登録 第17210248号
管理技術者 一級建築士第315658号 飯柴 耕一
意匠担当主任技術者 一級建築士第310375号 竹ケ原 雄

法適合確認結果等 –

工事名称 釜石市新市庁舎建設(建築主体)工事

図面名 立面図 (2)

縮尺 1/150(A1) 1/300(A3)

作成日 2021.06

設計番号 04353-010

種別 A-038

通し番号 –