


根浜海岸観光施設根浜レストハウス前舗装工事

平面図

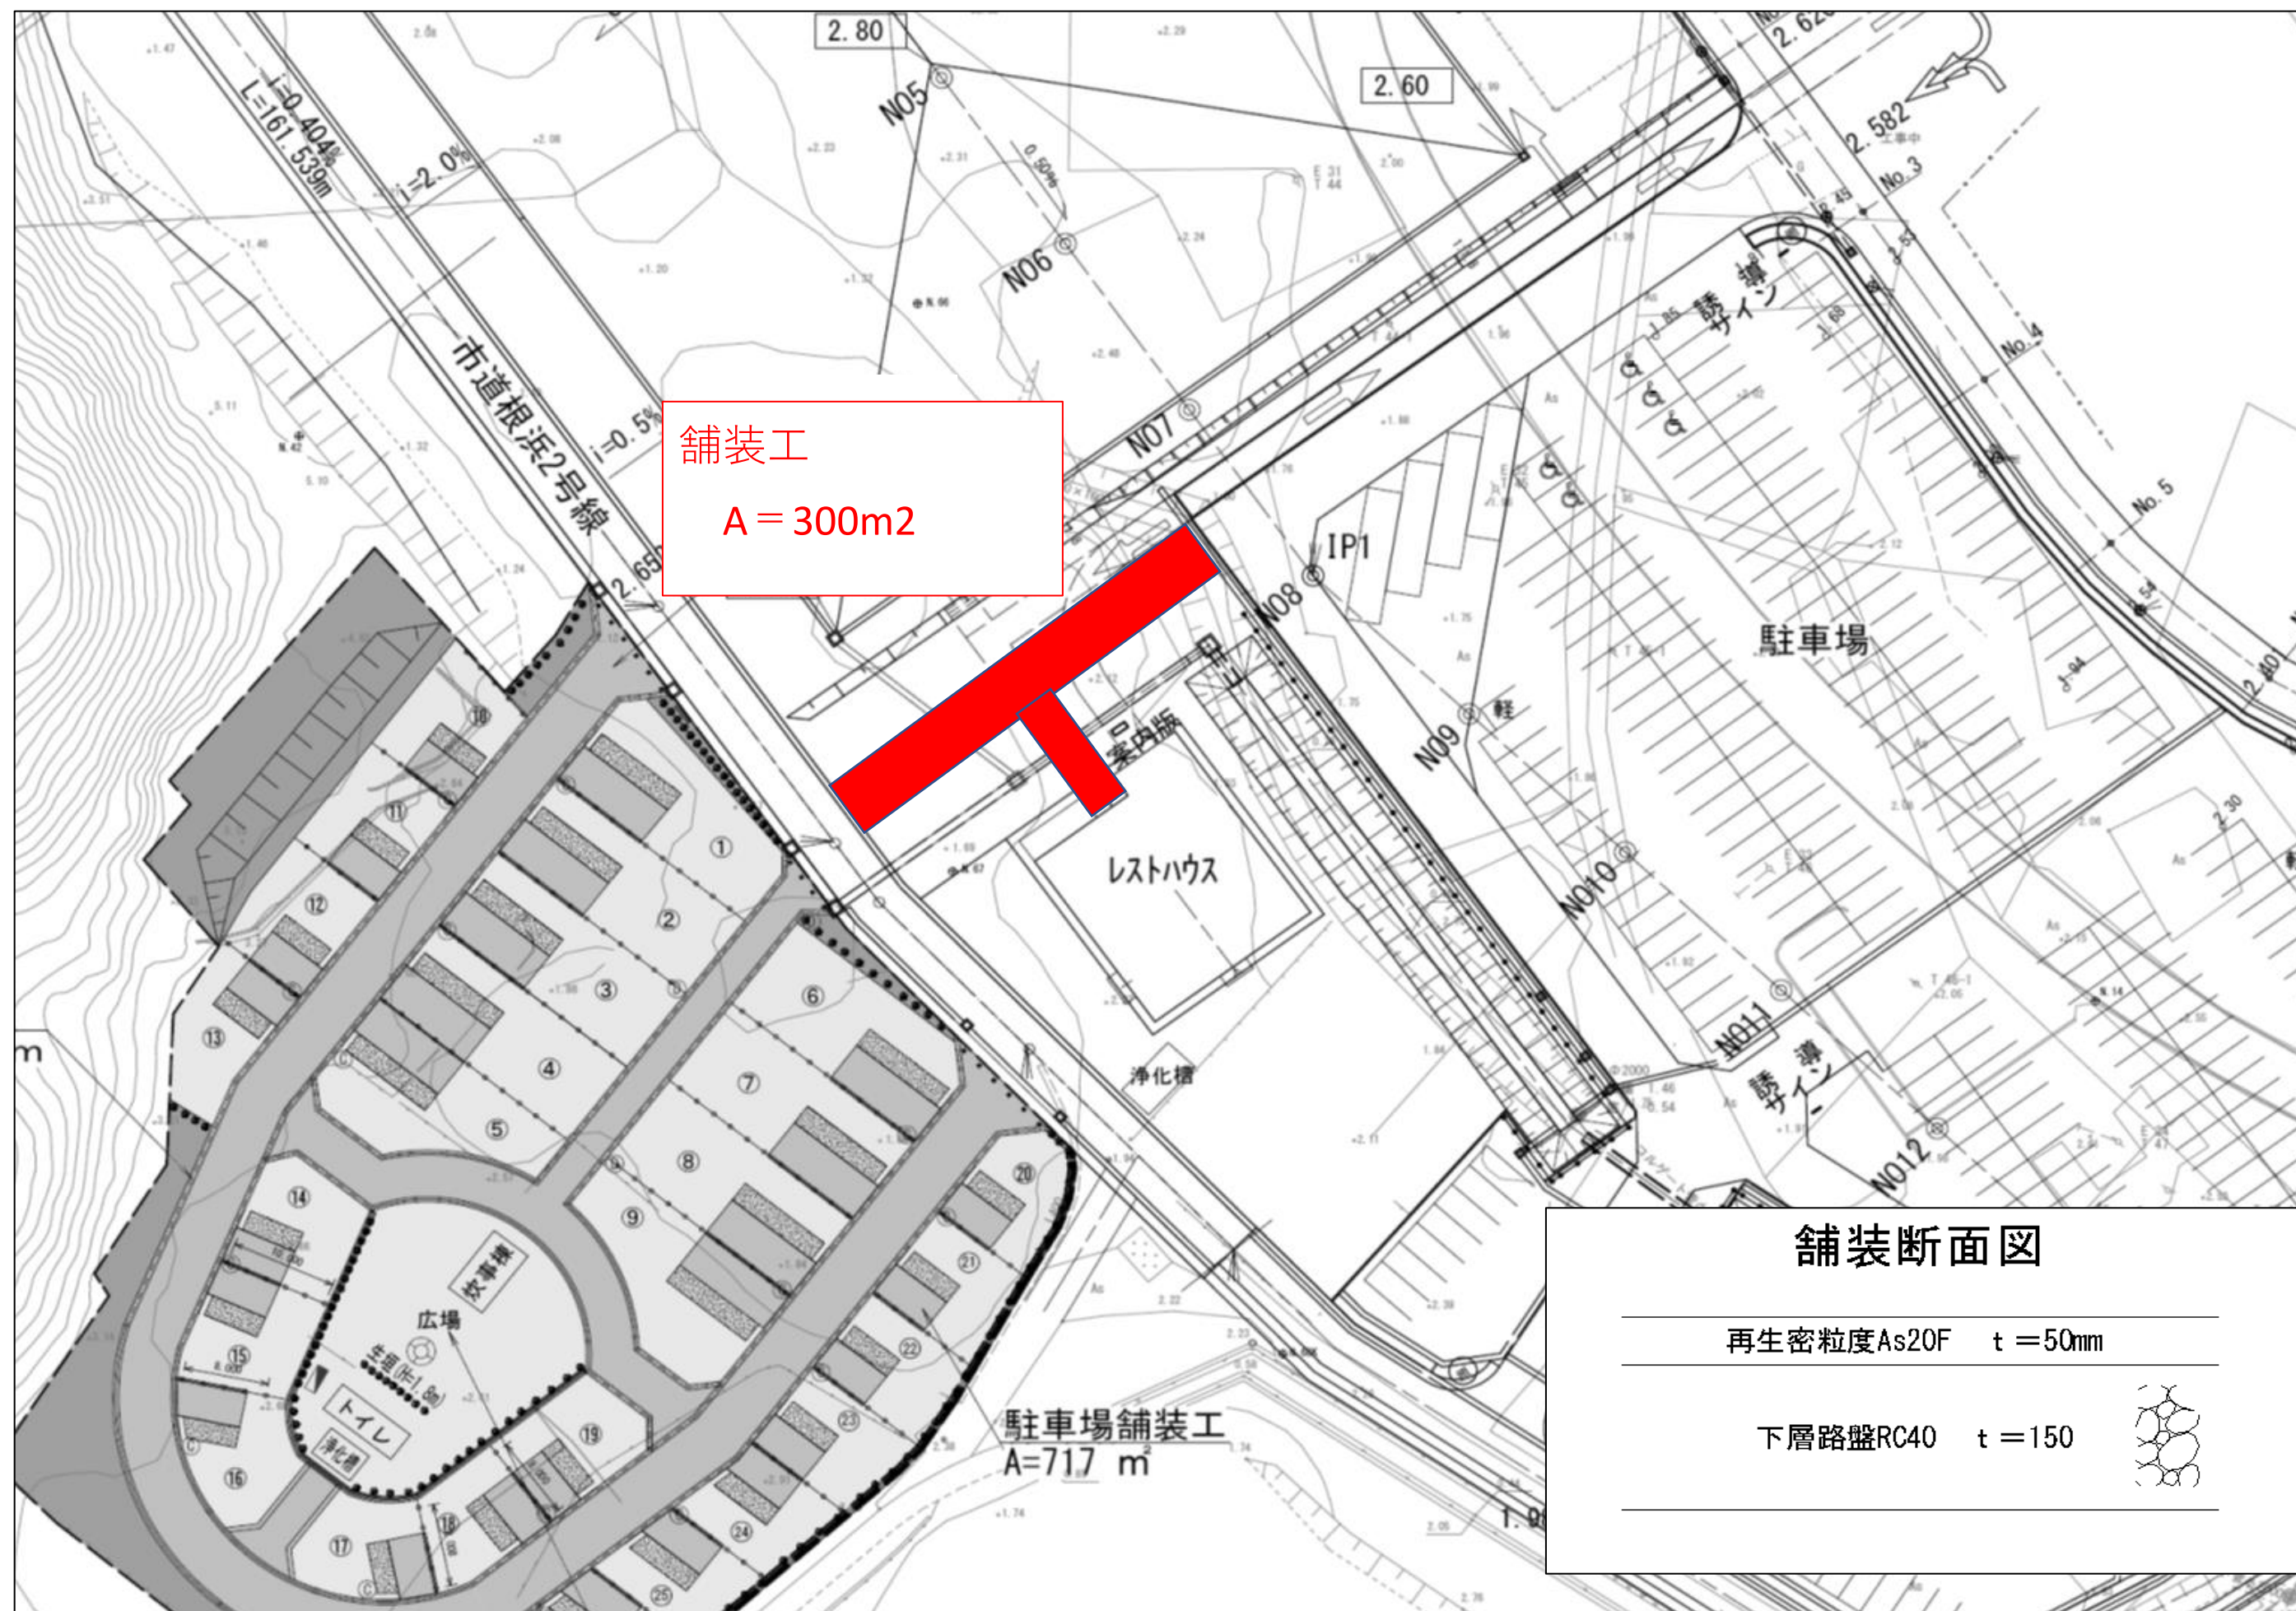

舗装断面図

再生密粒度As20F t = 50mm

下層路盤RC40 t = 150

