



位置図

施工箇所


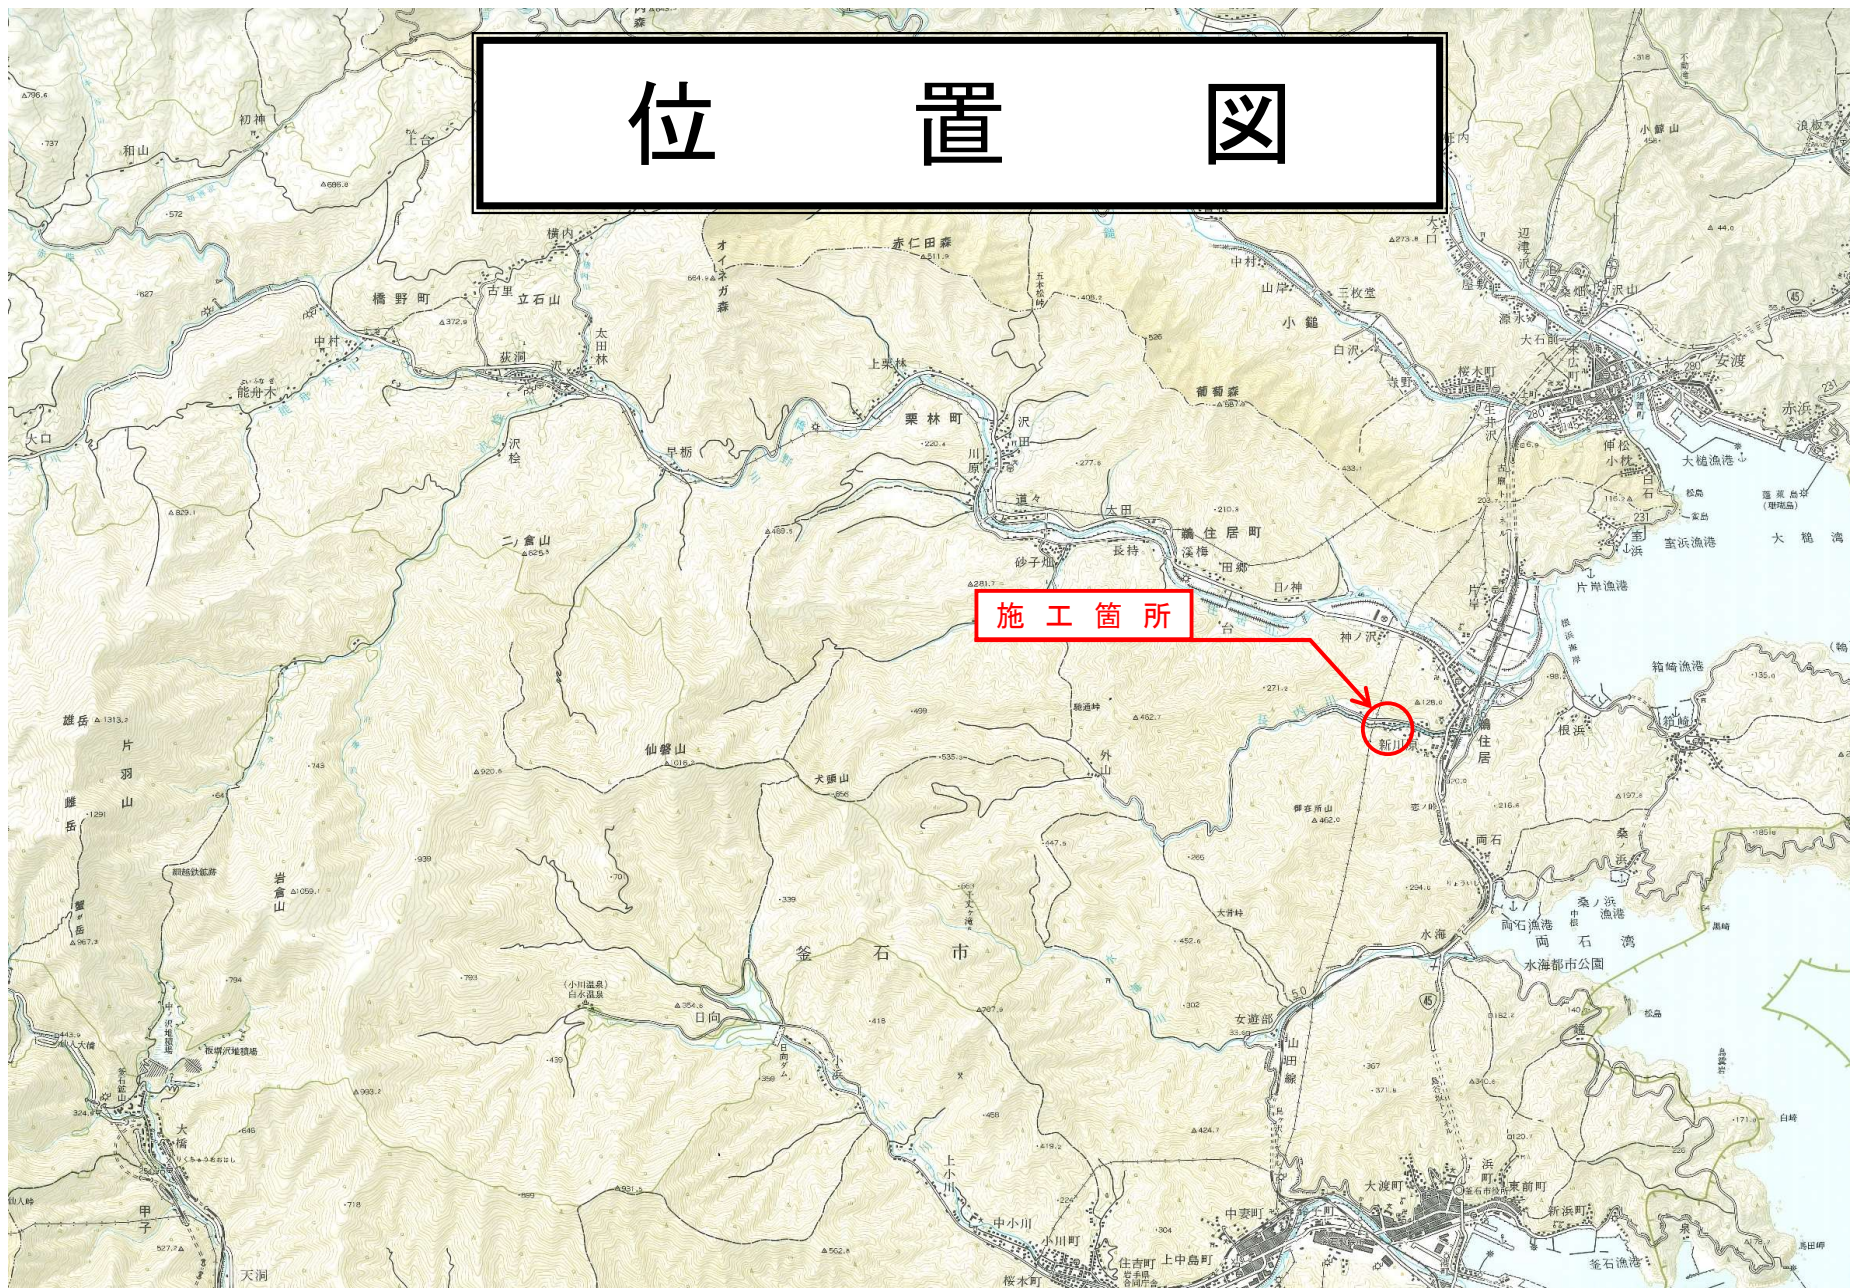


鵜住居(日向)地区舗装復旧工事施工箇所図


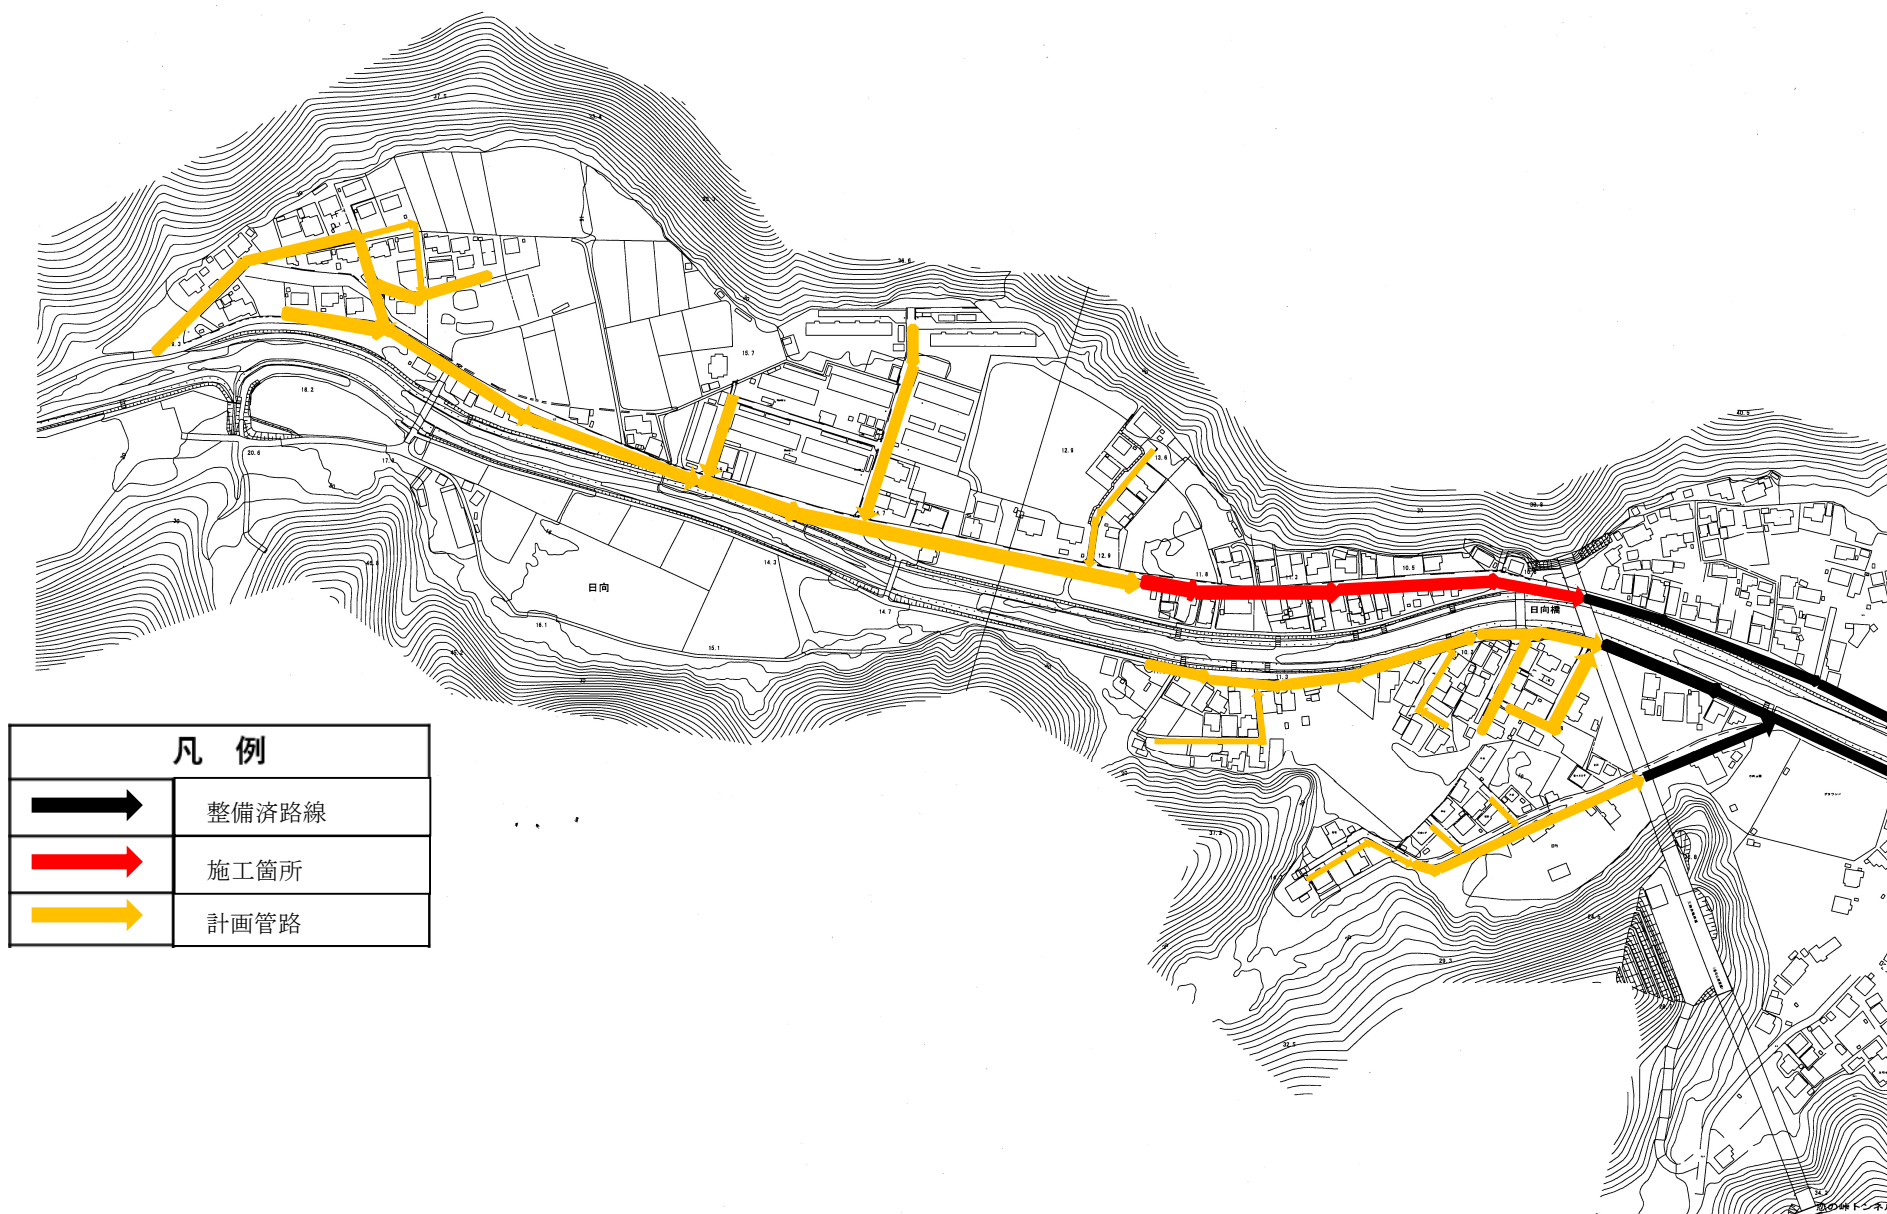




横断図 縮尺 1:100

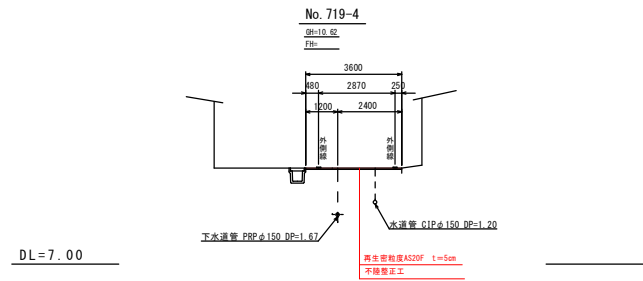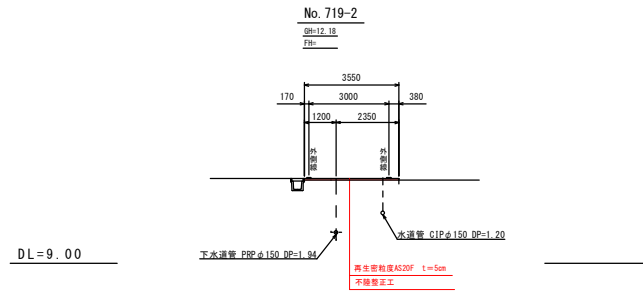

釜石公共下水道事業				
鵜住居(日向)地区舗装復旧工事				
図番	横断図			
3-2				
縮尺	図示	令和5年	月	
審査		設計	製図	

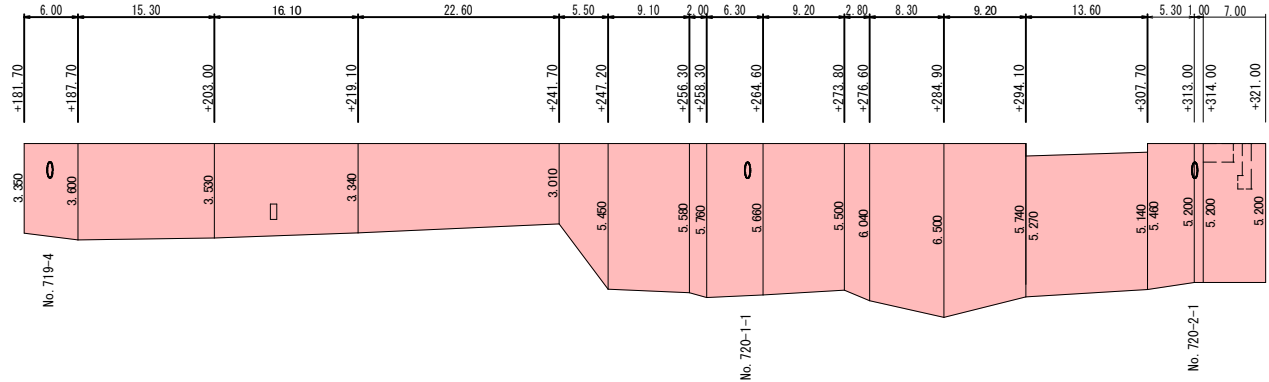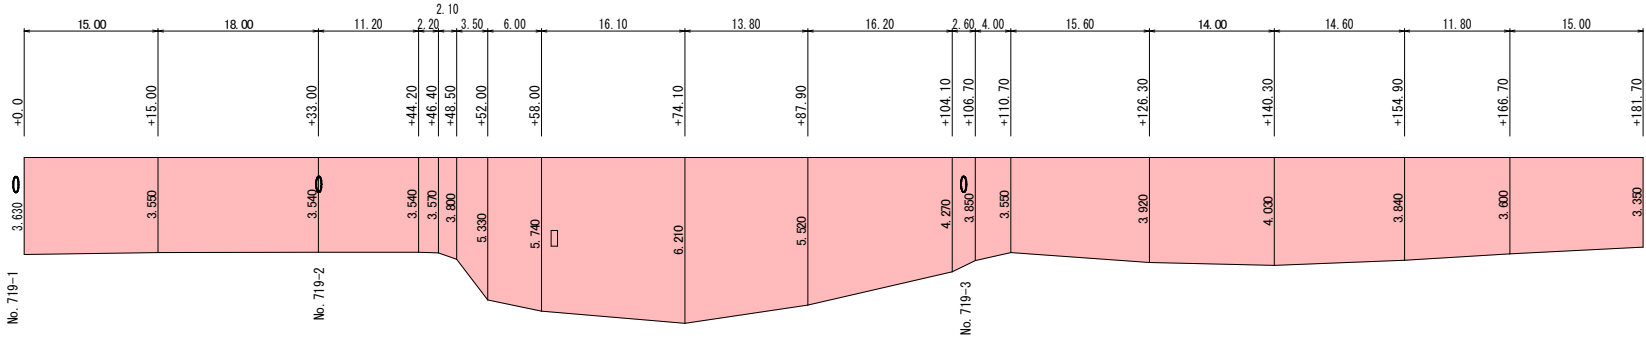

マンホール

消火栓

釜石公共下水道事業				
輪住居(日向)地区舗装復旧工事				
図番	展開図			
3-3				
縮尺	図示	令和 5 年 月		
縮尺		区	路	区