


令和5年度 小白浜ポンプ場取水流量計交換工事

位置図

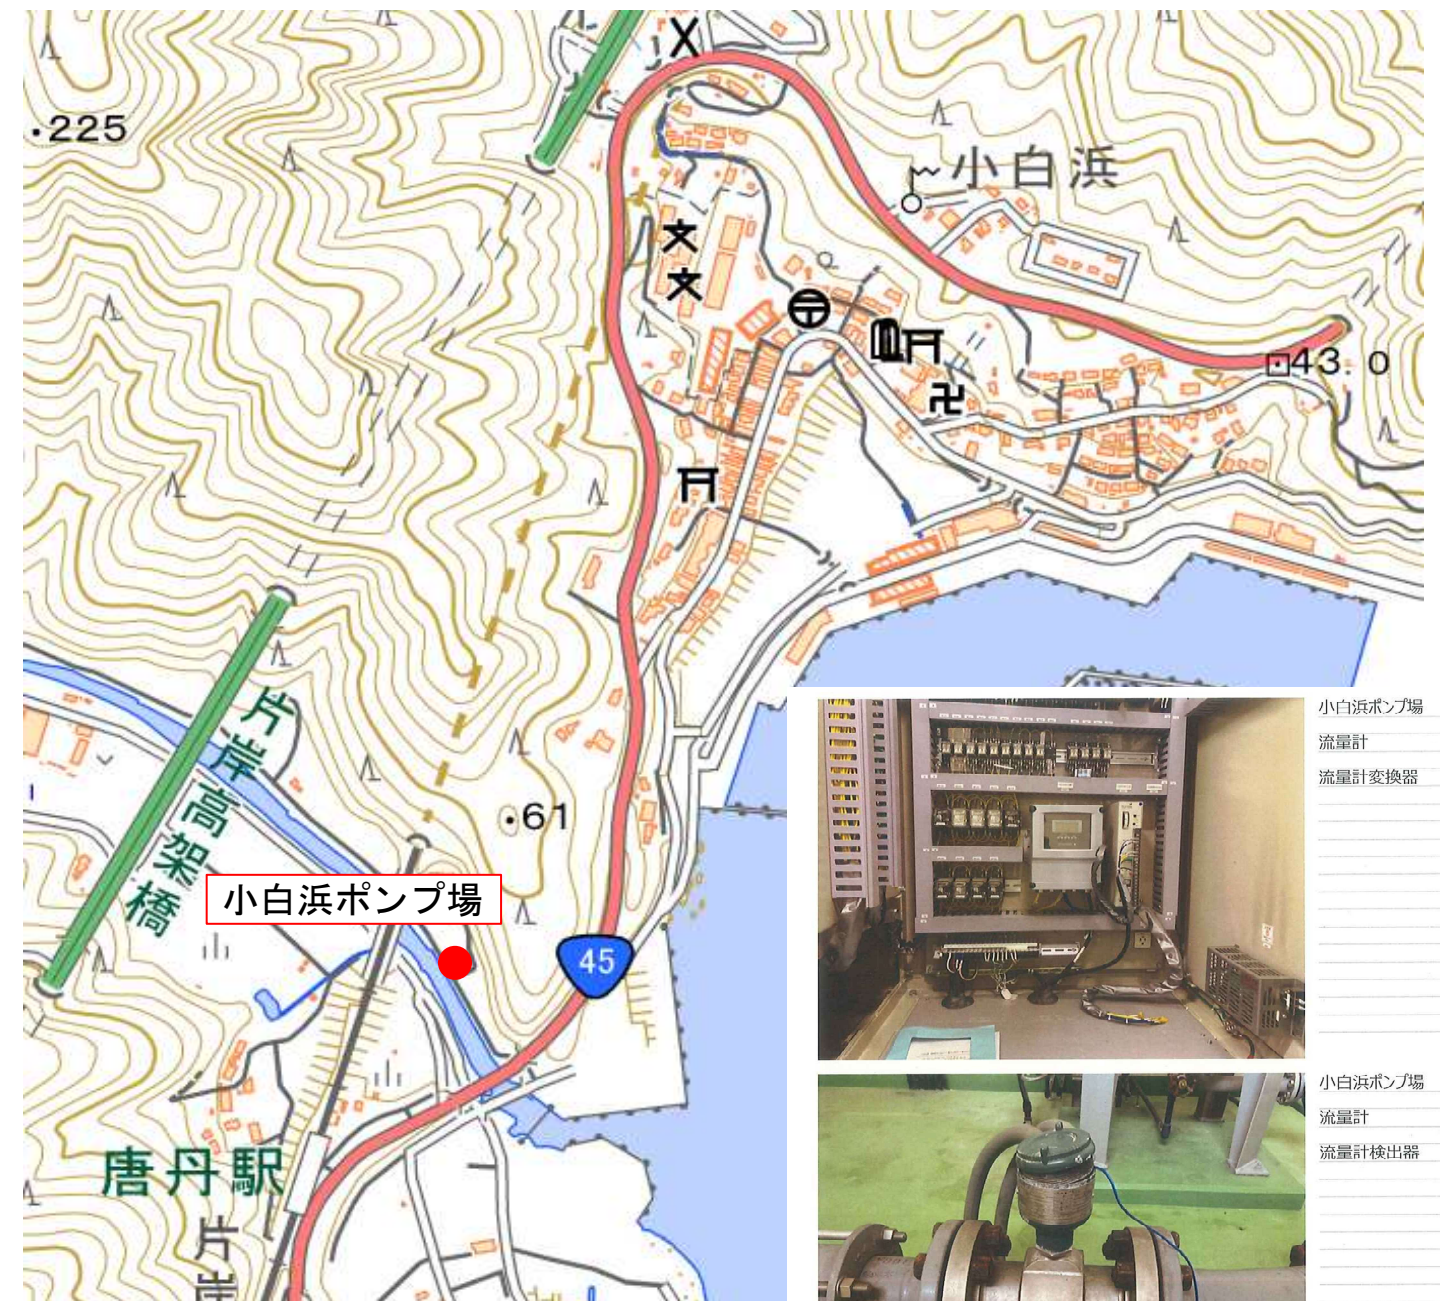


平面図



工事場所
釜石市唐丹町字片岸地内（小白浜ポンプ場）


工事内容
・ 流量計交換 N=1台

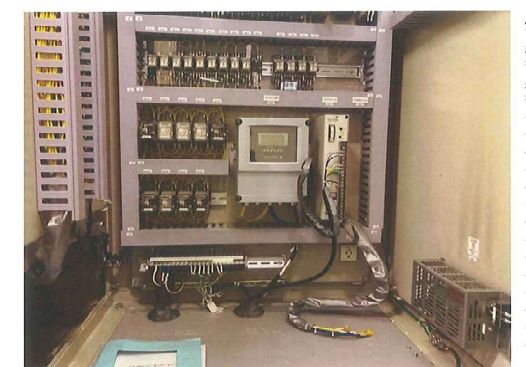

小白浜ポンプ場
流量計
流量計変換器



小白浜ポンプ場
流量計
流量計検出器

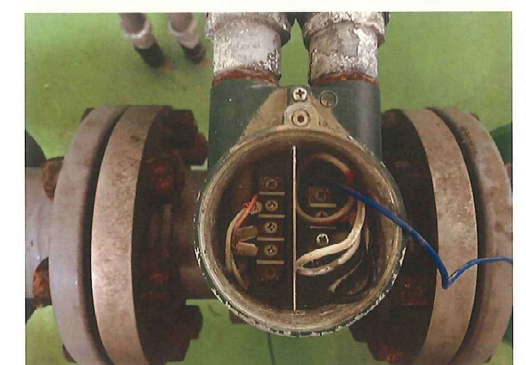

小白浜ポンプ場
流量計
流量計検出器