



平 面 図 1/500

大平町6号線

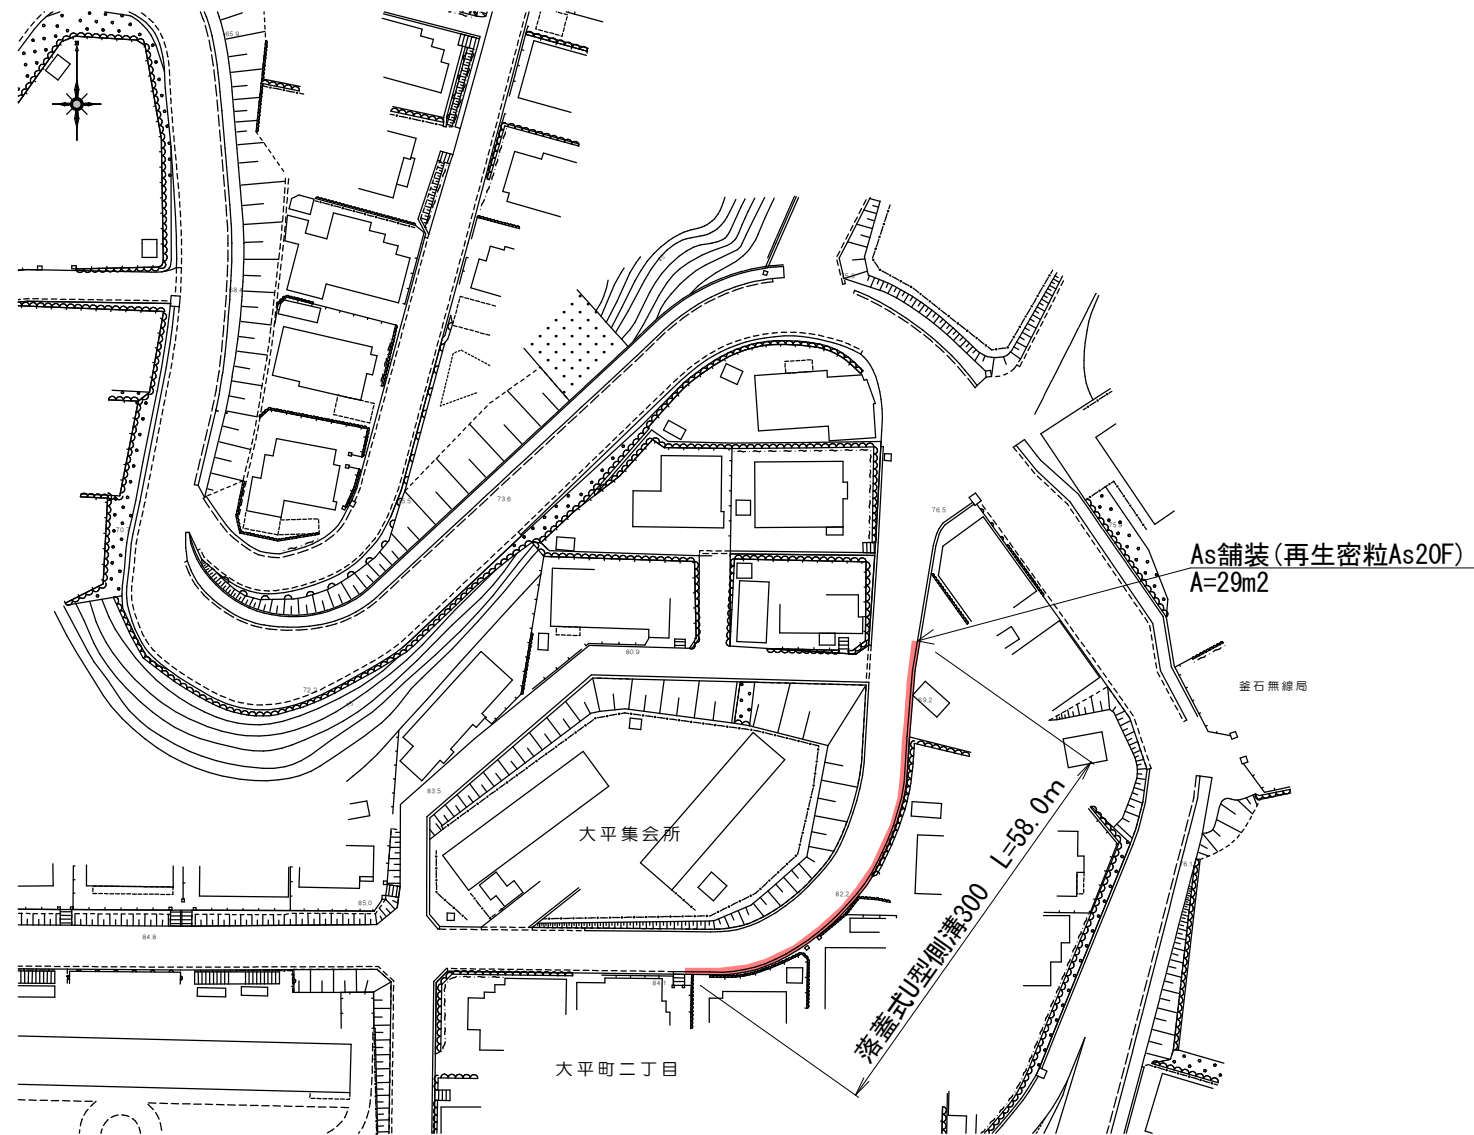


標準横断面図 1/15

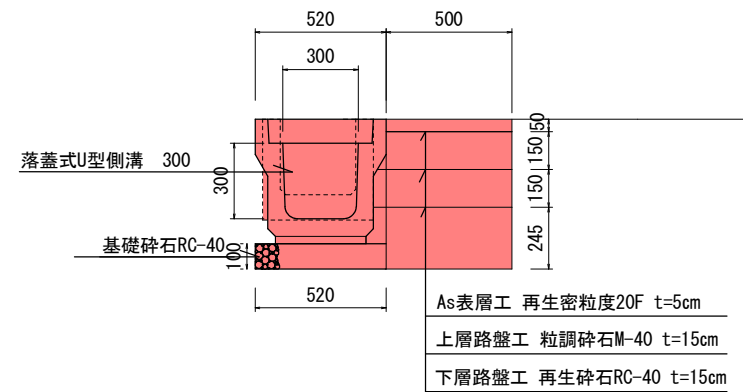



構造物取壊し 1/15

既設側溝

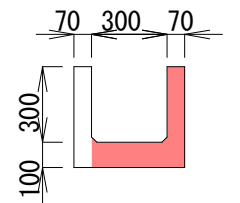

岩 手 県 釜 石 市	
大平町 2 丁目	釜石市大平町 2 丁目他 地内
全 2 枚ノ中 其 1	平 面 図 標 準 横 断 図
令 和 5 年 度	
市 内 各 所 側 溝 改 修 工 事	
縮 尺	図 示

平面图 1/400

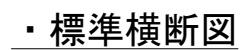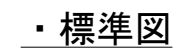

落蓋式U型側溝300 1/15



新町

釜石市大平町2丁目他  
地内

全2枚ノ中	其	2
-------	---	---

標 準 平 面 函 斷

令和5年度

市内各所側溝改修工事

縮 尺

圖示