

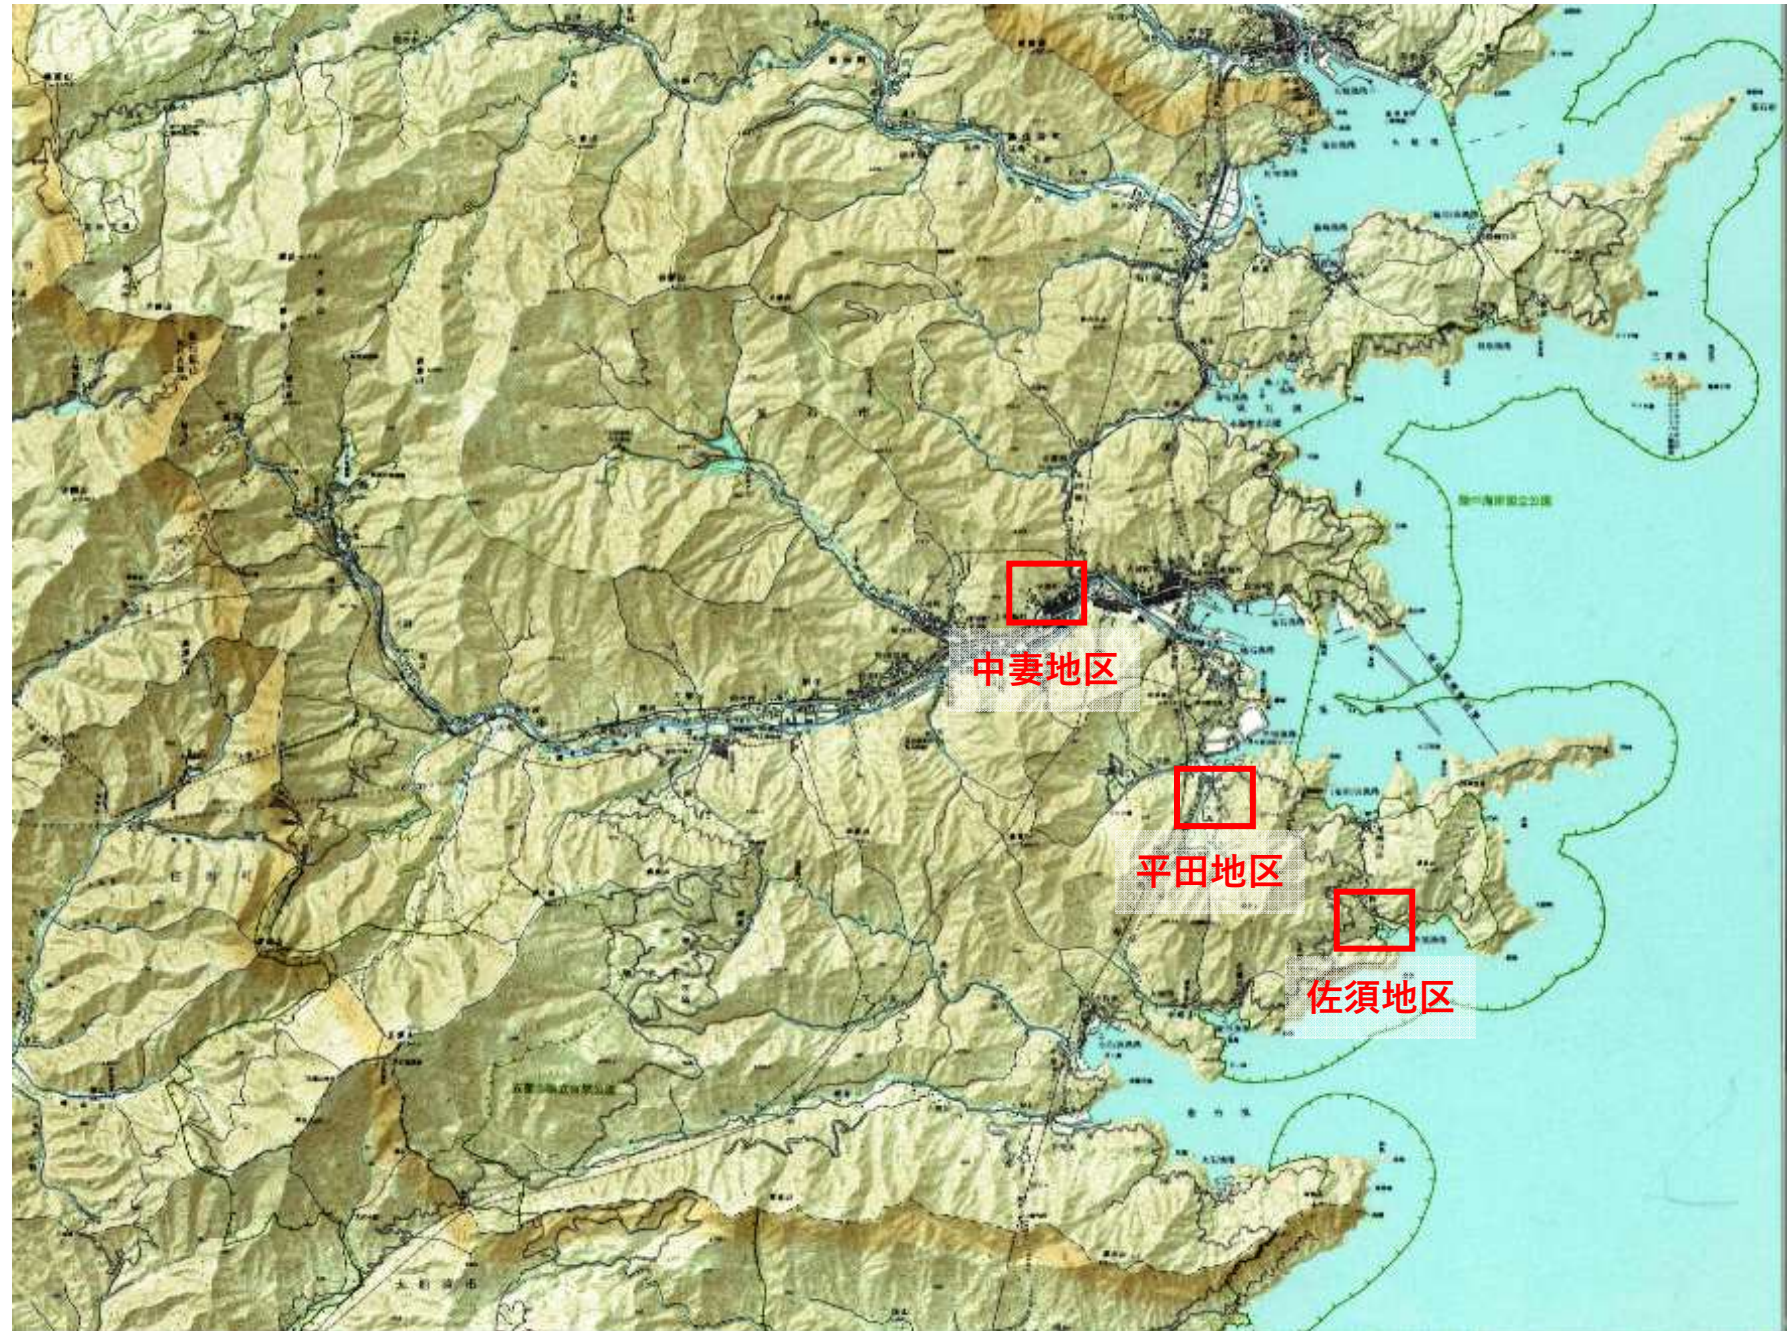



市内各所河川安全対策工事 位置図

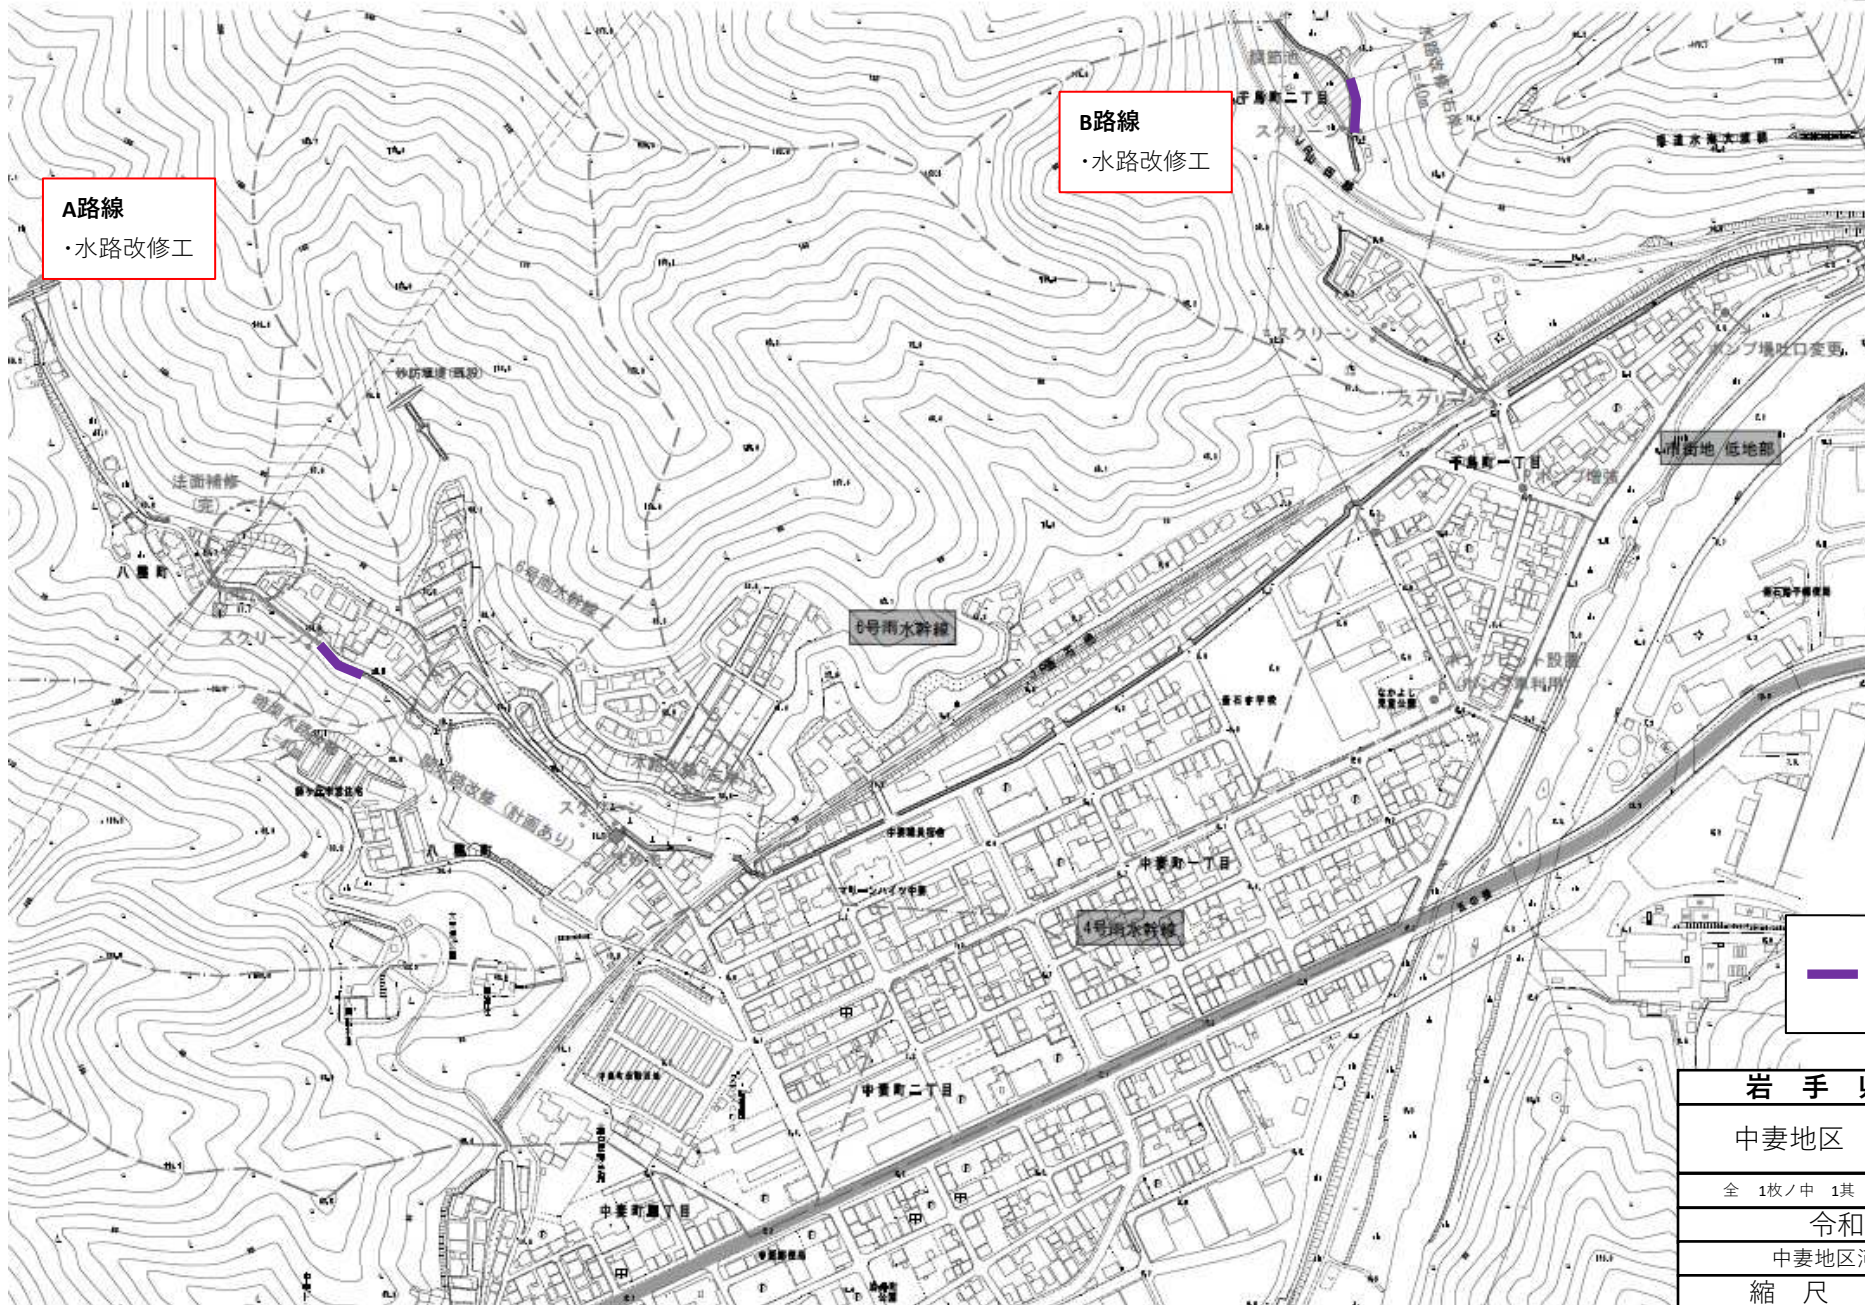

中妻地区河川安全対策工事 対策位置図

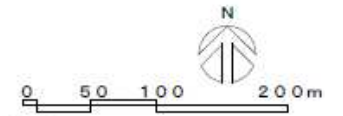


【凡 例】

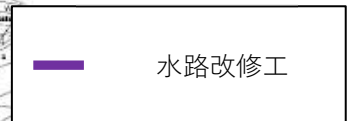

岩手県釜石市	
中妻地区	釜石市八雲町、千鳥町2丁目 地内
全 1枚 / 中 1其	位置図
令和 5 年度	
中妻地区河川安全対策工事	
縮 尺	1 : F

平田地区河川安全対策工事 対策位置図

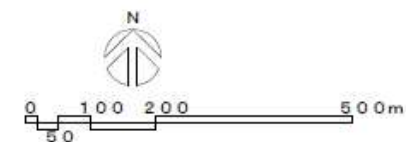

A2沢
・水路改修工
E沢
・沈砂池工

A3沢

A1沢

B沢

A4沢

A2沢

C沢

F沢

D沢



E沢

【凡 例】

	沈砂池工
	水路改修工

岩 手 県 釜 石 市	
平田地区	釜石市大字平田第5地割 地内
全 1枚 / 中 1其	位置図
令和 5 年度	
平田地区河川安全対策工事	
縮 尺	1 : F

佐須地区河川安全対策工事 対策位置図

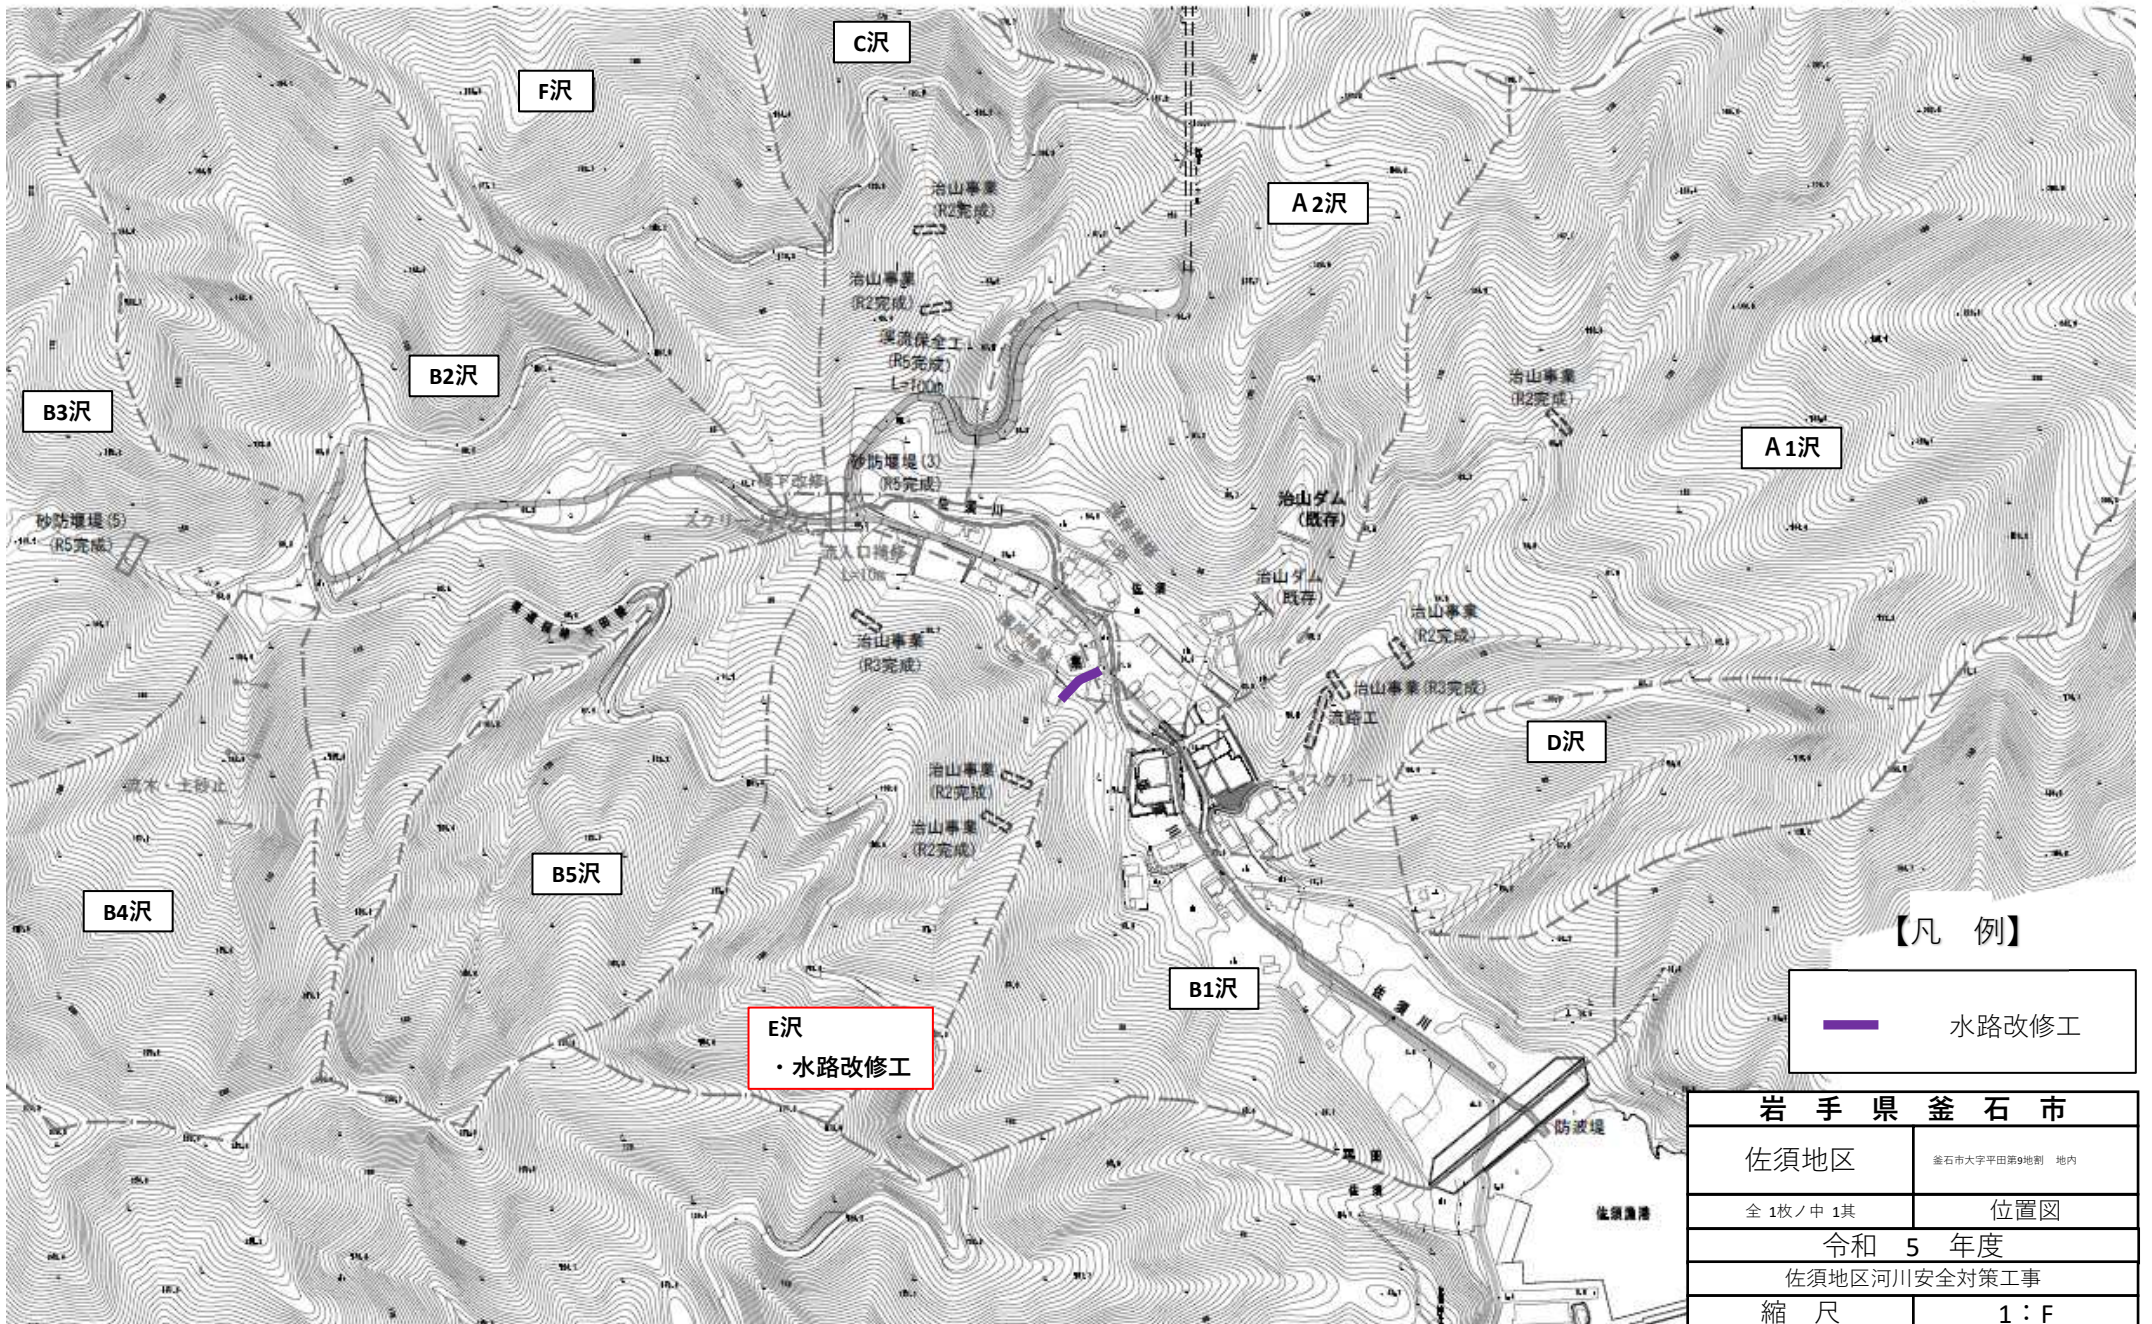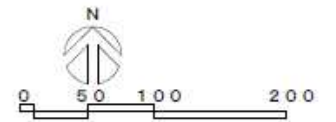

【凡 例】

水路改修工

岩 手 県 釜 石 市	
佐須地区	釜石市大字平田第9地割 地内
全 1枚ノ中 1其	位置図
令和 5 年度	
佐須地区河川安全対策工事	
縮 尺	1 : F