


市内各所河川安全対策工事(その2) 位置図



東部（西）地区河川安全対策工事 位置図

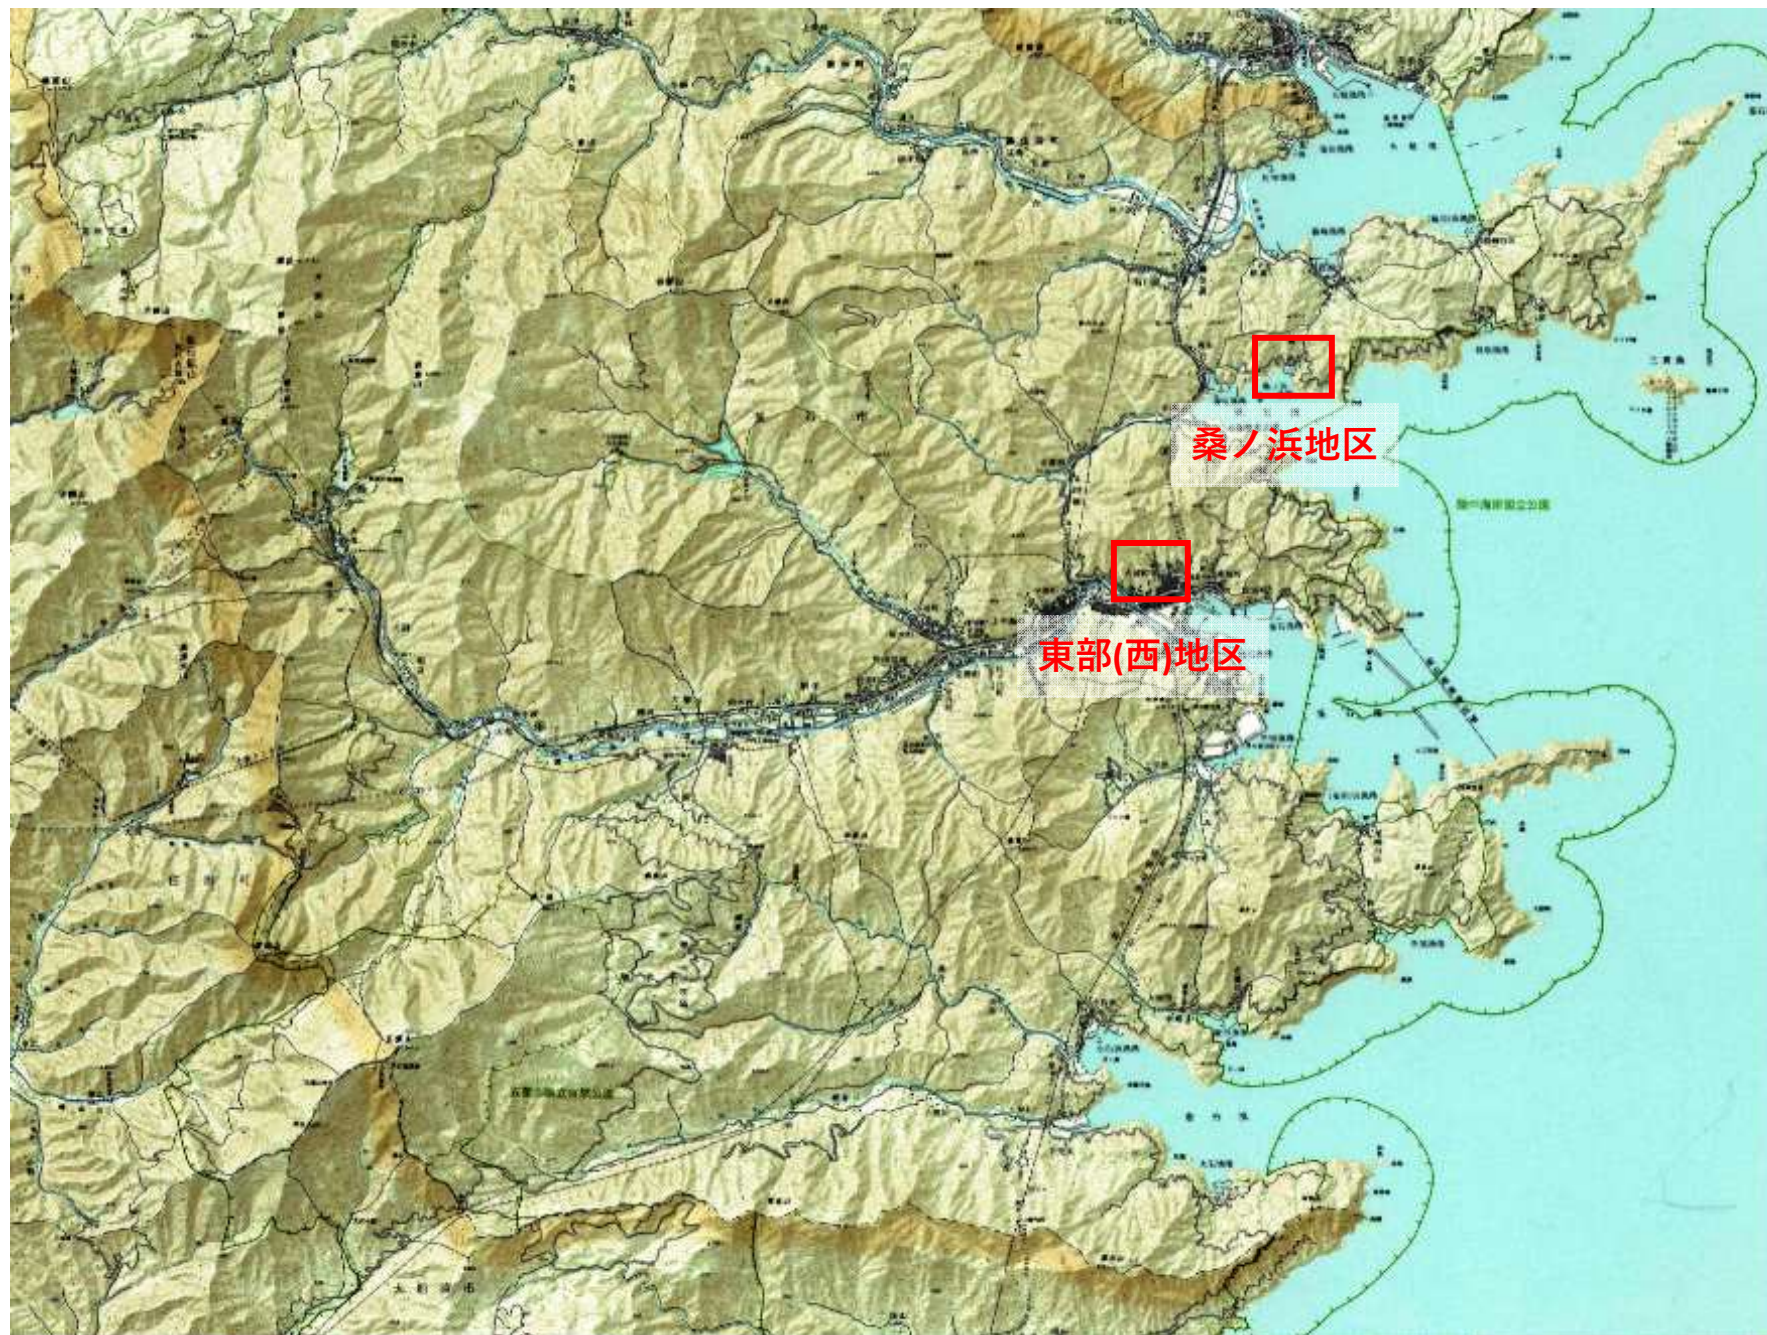

0 50 100 200

【R4整備済】

B 沢

スクリーン工 1箇所

【R5整備】

B 沢

水路改修工 L=196m

【R4整備済】

A2-1沢

スクリーン工 2箇所

【R4整備済】

D 沢

スクリーン 2箇所

【R4整備済】

A2-2沢

スクリーン工 1箇所

【R4整備済】

F 沢

流木・土砂止工 2箇所

横断側溝工 1箇所

【凡 例】

水路改修工

岩手県釜石市

東部(西)地区

釜石市大只越町 地内

全1枚ノ中1其


位置図

令和 5 年度


東部(西)地区河川安全対策工事

縮 尺

1 : F

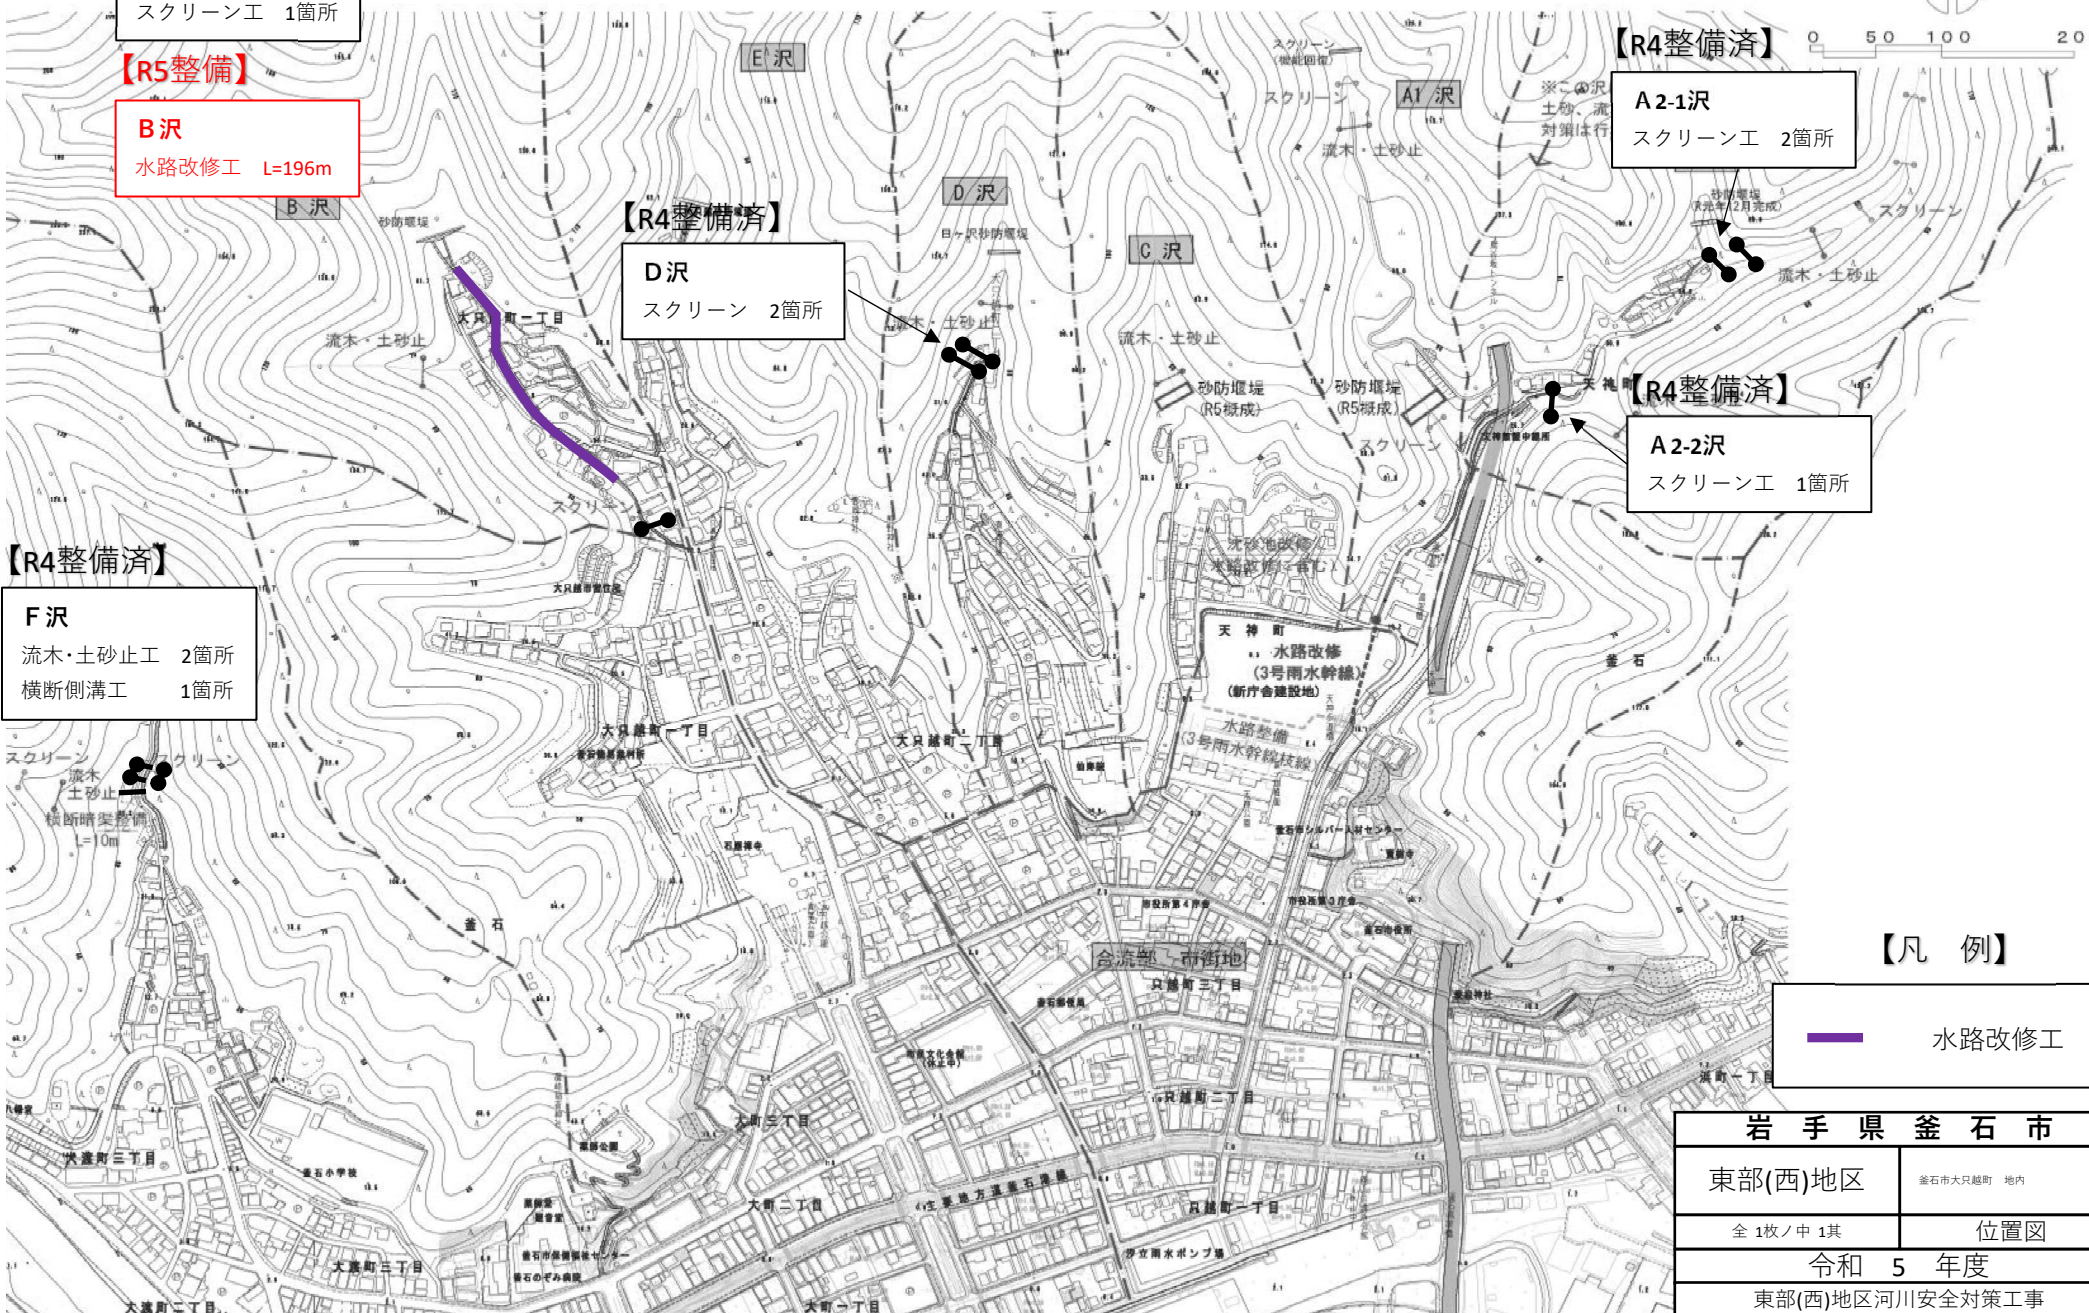

桑ノ浜地区河川安全対策工事 位置図

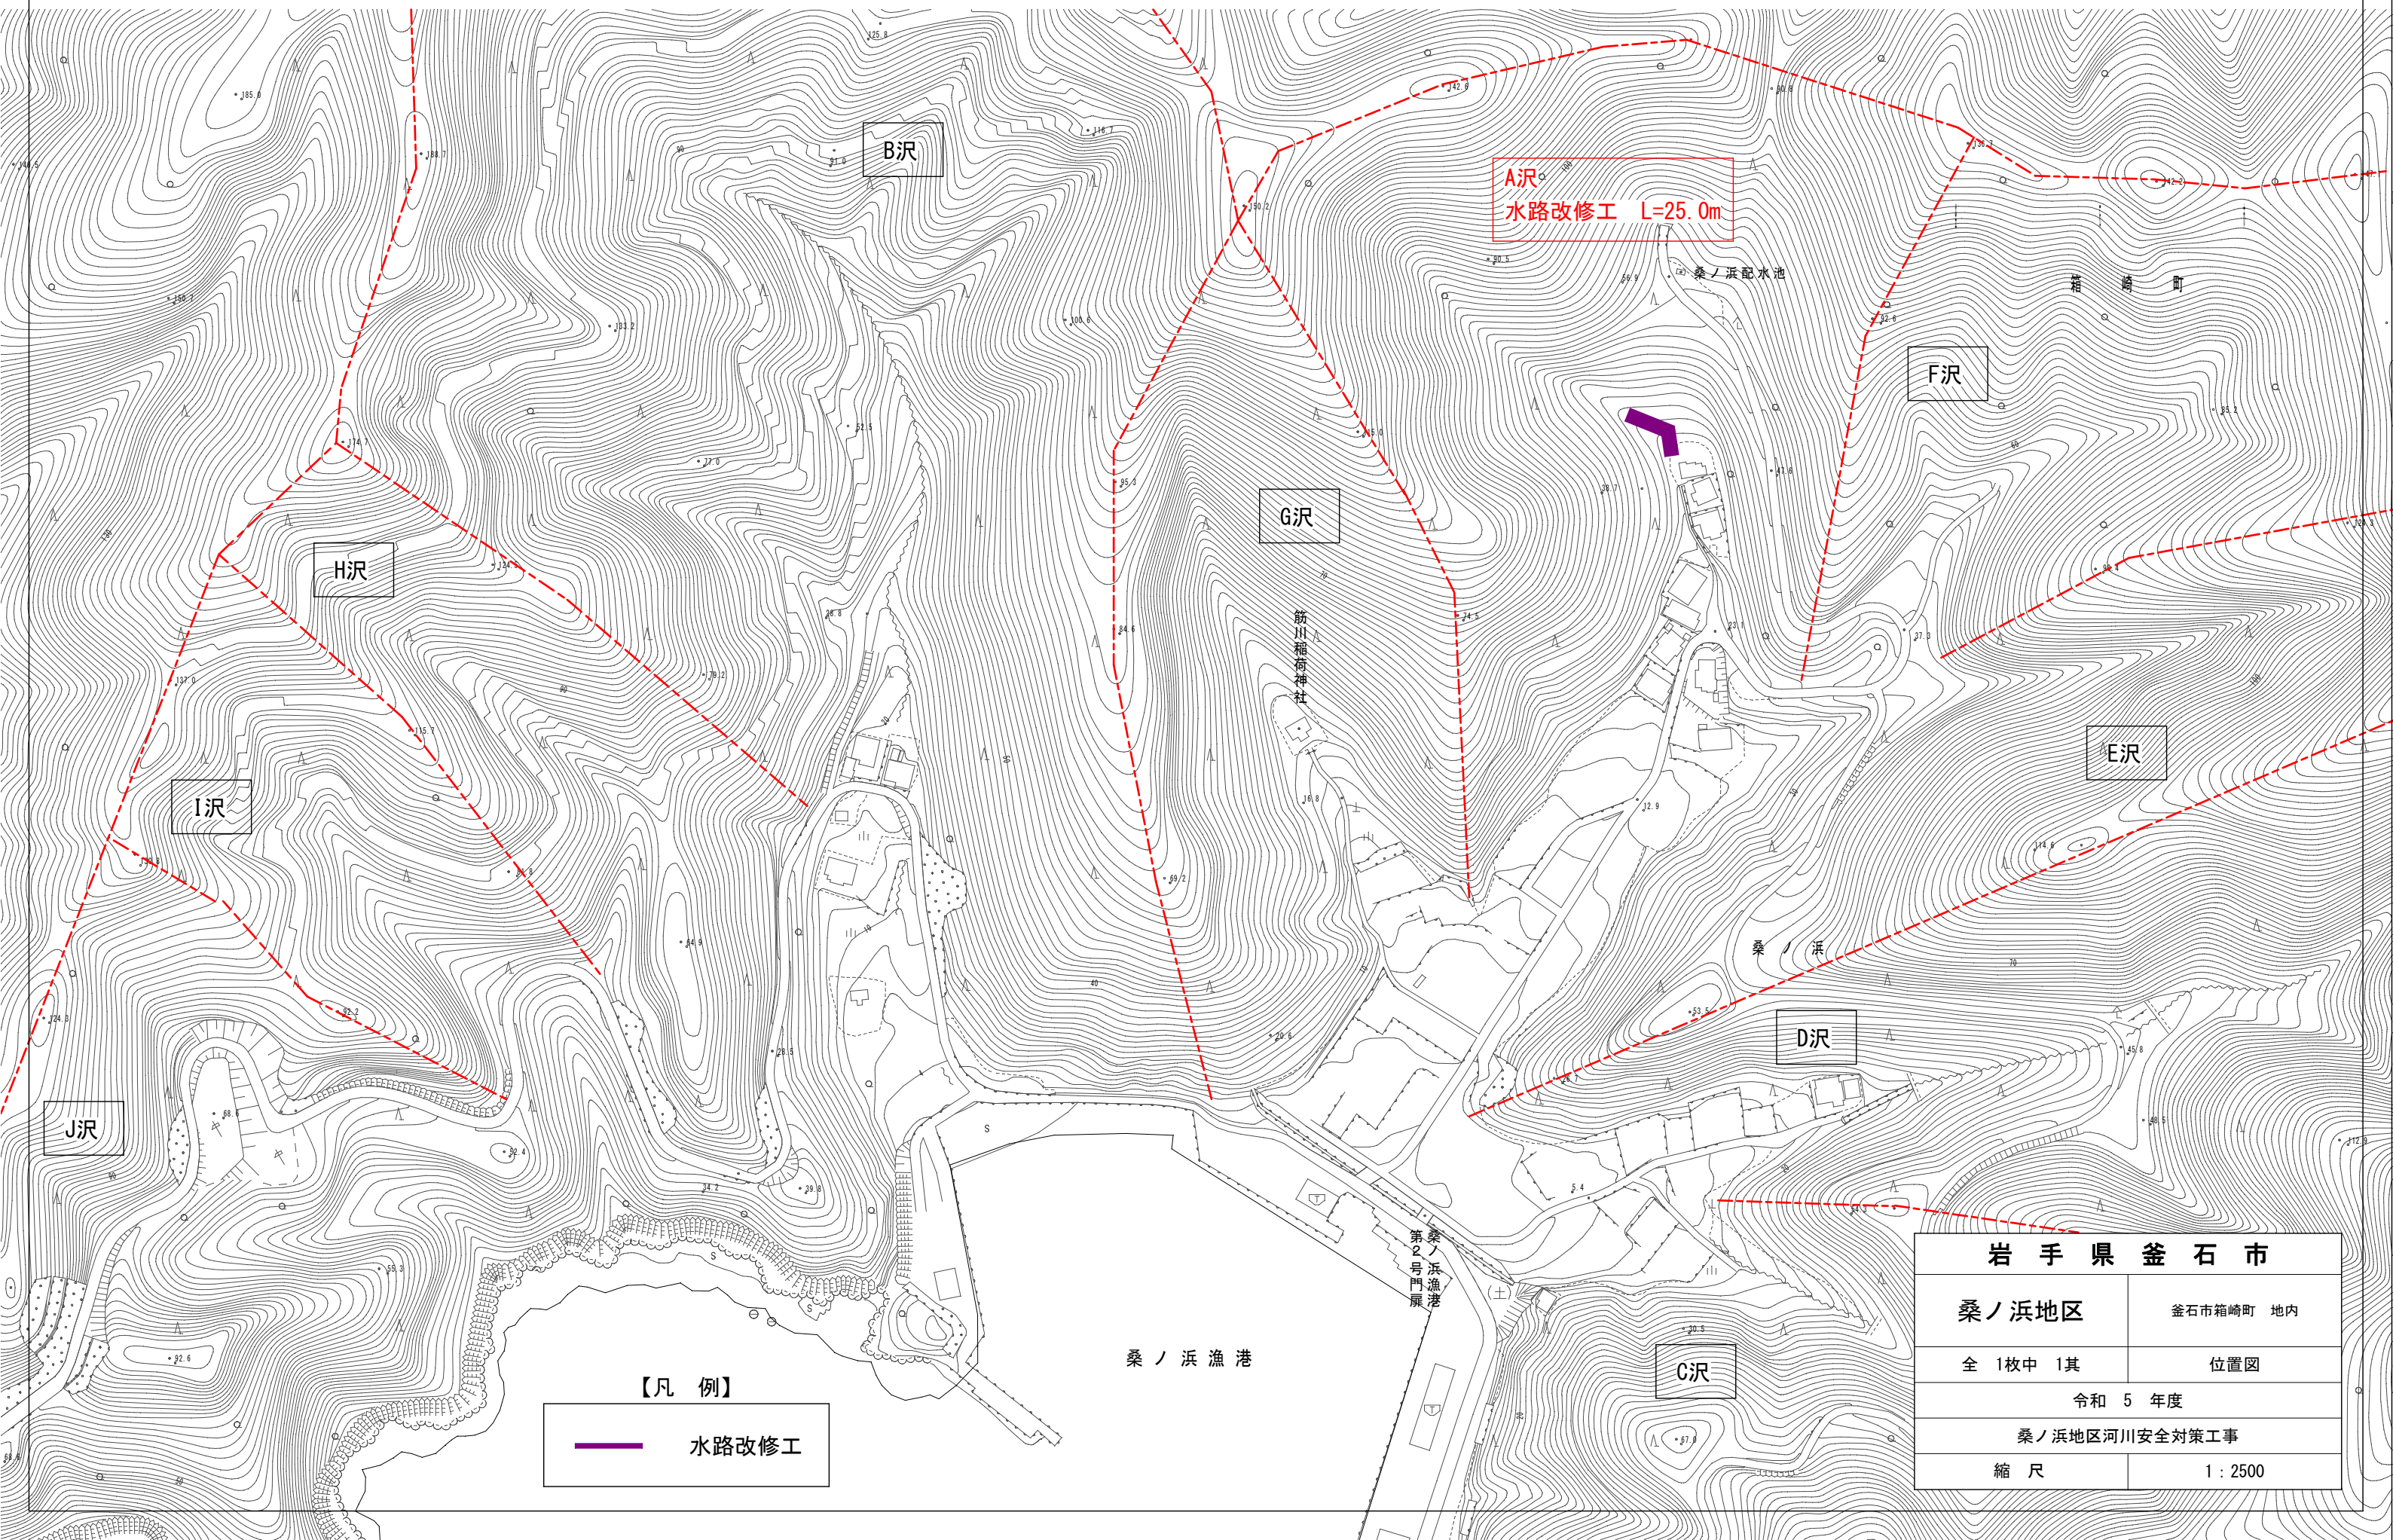

【凡 例】
水路改修工

岩 手 県 釜 石 市	
桑ノ浜地区	釜石市箱崎町 地内
全 1枚中 1其	位置図
令和 5 年度	
桑ノ浜地区河川安全対策工事	
縮 尺	1 : 2500