


[illegible]

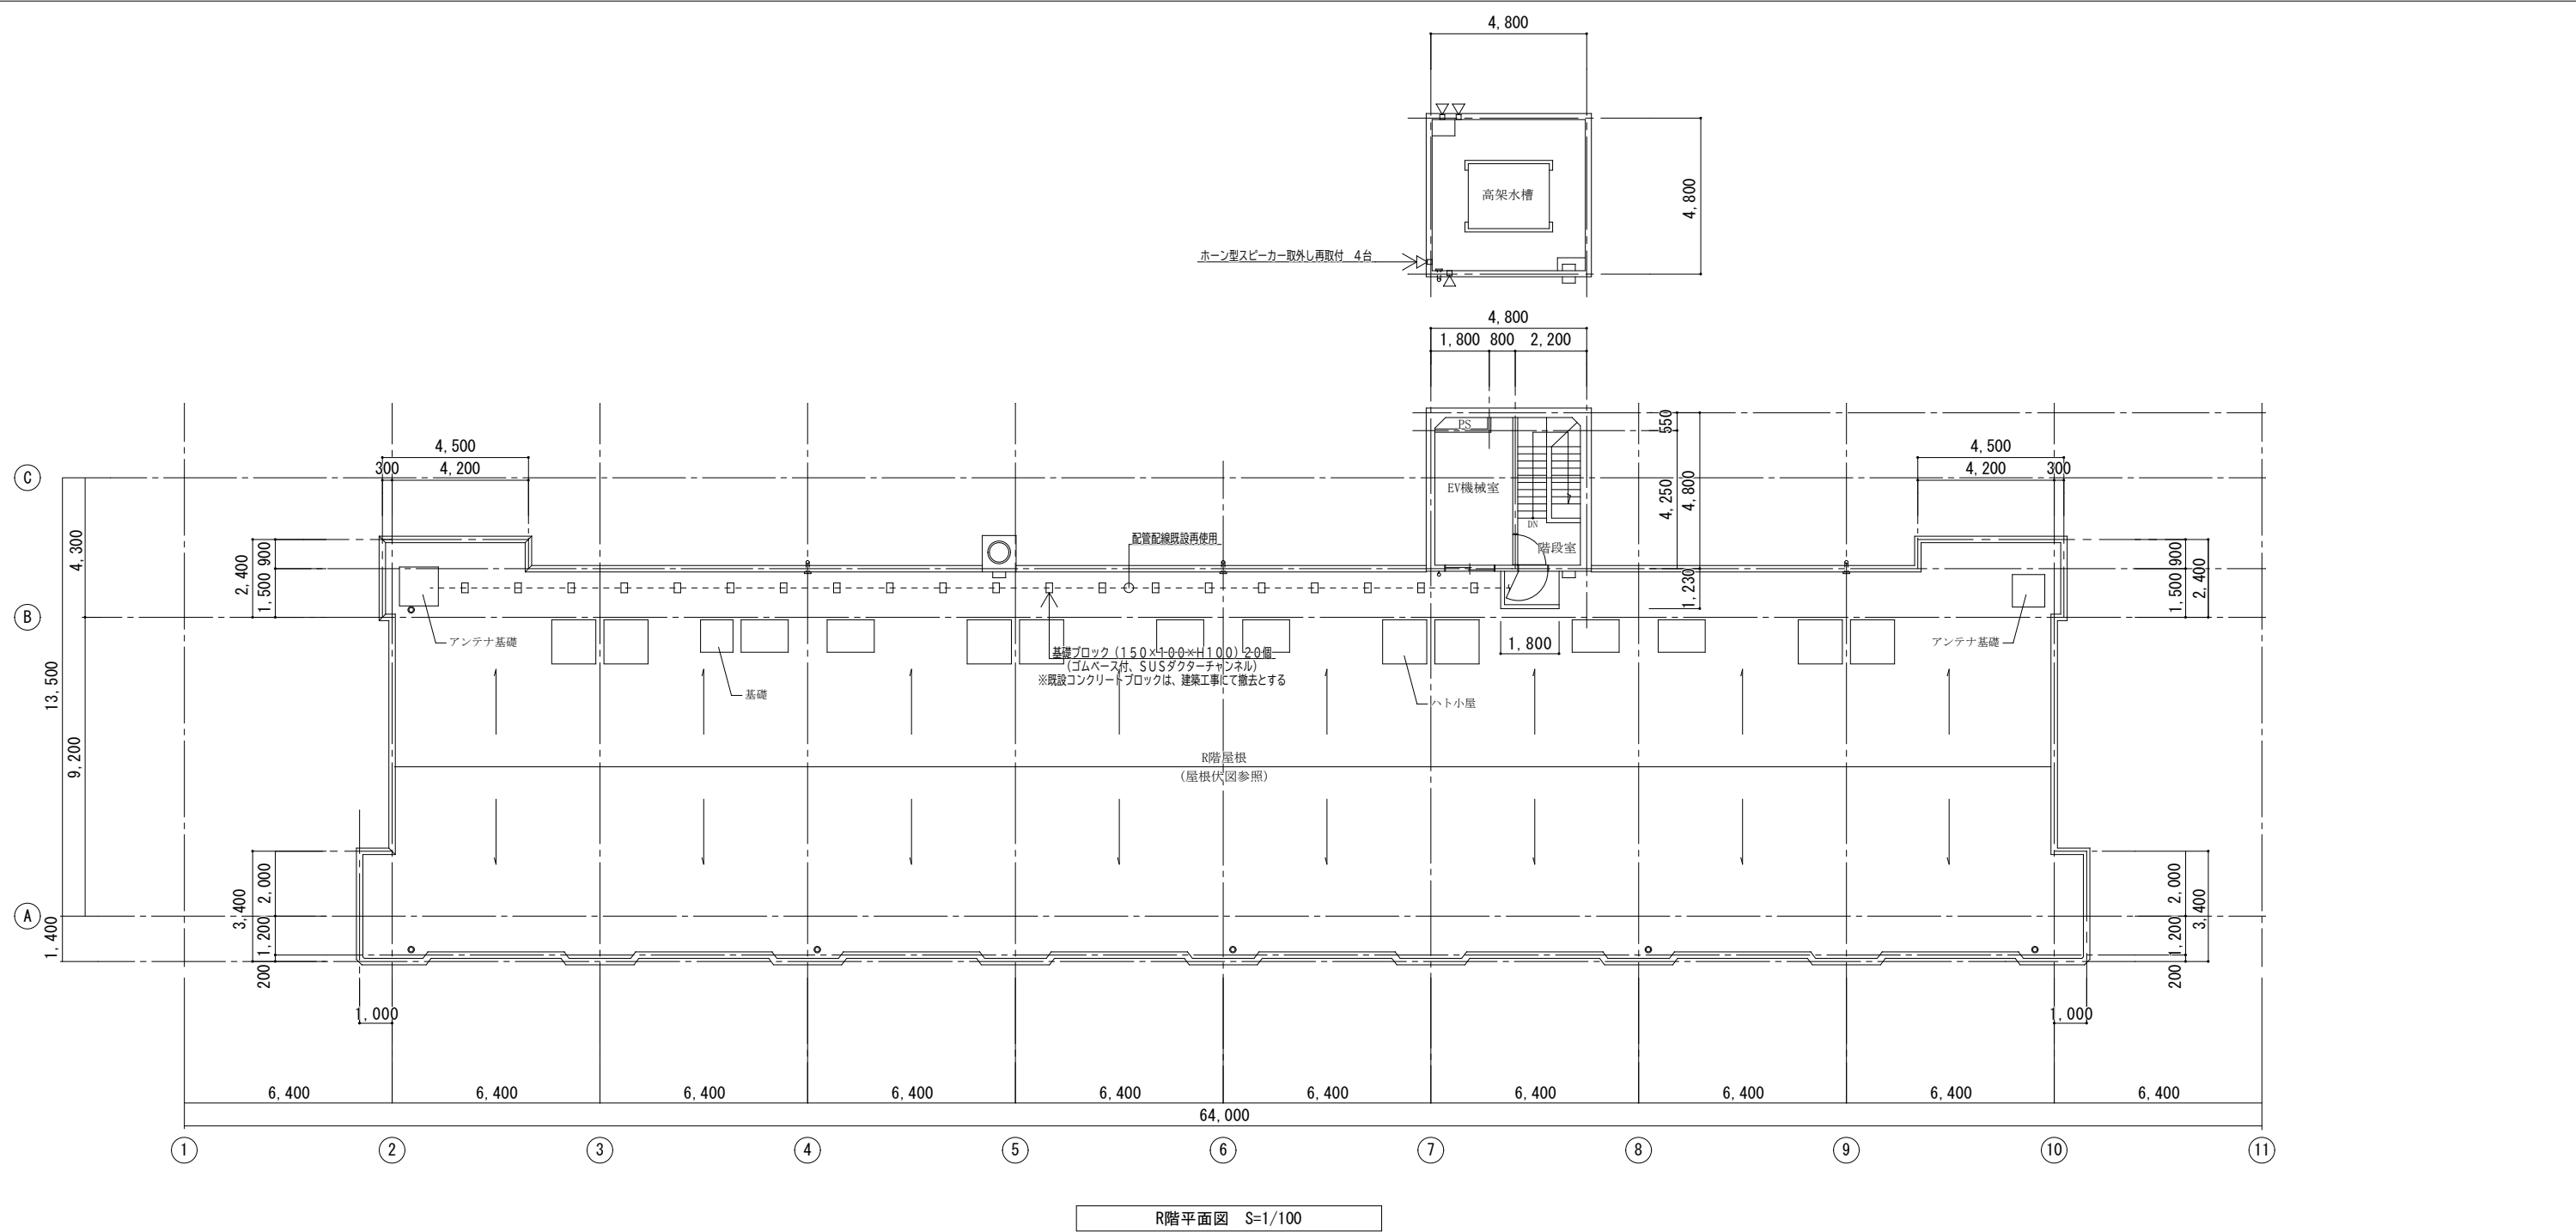








年 度	工事名称		一級建築士事務所 第277号 株式会社 カクタ設計 岩手県遠野市松崎町白岩字地森23-1 カクタ設計金石営業所 釜石市大渡町1丁目1-1 中央ビル2F	管理建築士 統括 1級建築士 登録第168469号 佐野 文男	統括 多田 担当 多田	製 図 員	1級建築士 第374554号 多田 和広	製 作 日	区 分	図 面 内 容	縮 尺	図面番号	
6	市営釜石ビル外壁等改修工事								意 匠	電 気 設 備 R 階 平 面 図	A1:1/100 A3:1/200	E-05	
								令和6年 8 月	工 事 種 別				
									改 修				

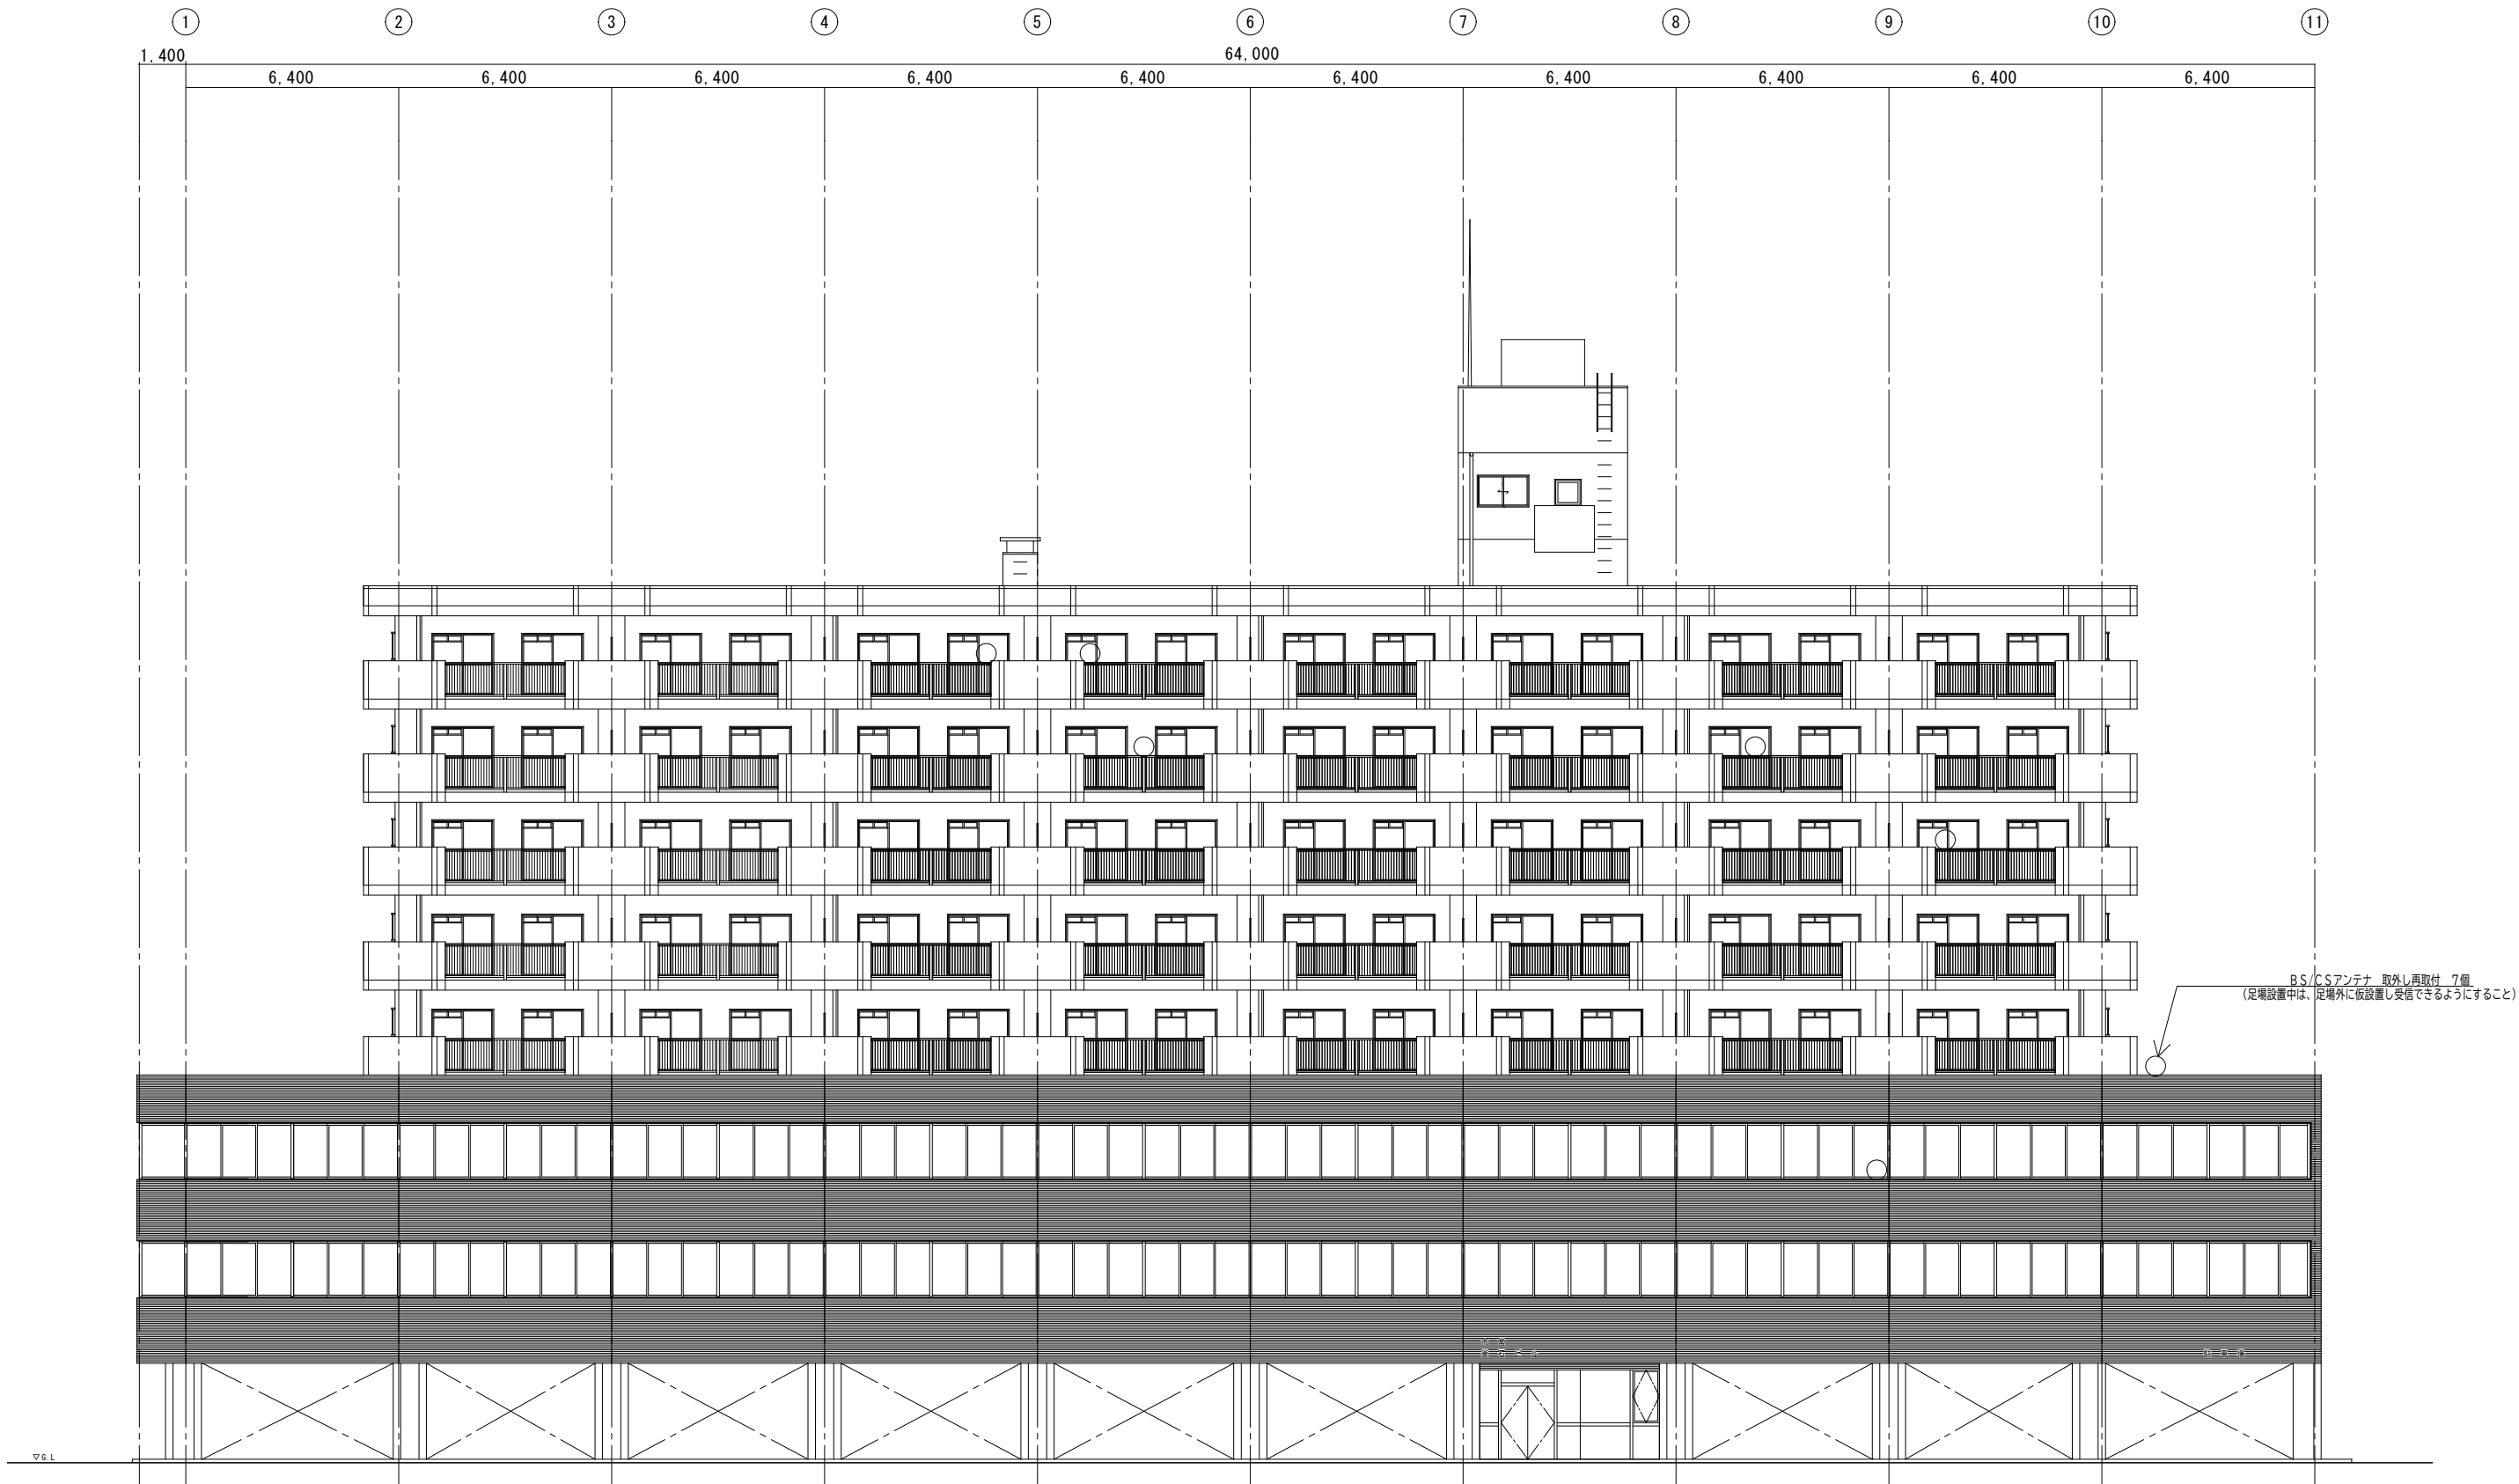

西側立面図 S=1/100

年 度	工事名称		一級建築士事務所 第277号 株式会社 カクタ設計 岩手県遠野市松崎町白岩字地森23-1 カクタ設計釜石営業所 釜石市大渡町1丁目1-1 中央ビル2F	管理建築士	統括 多田 製 担当 多田 図	1級建築士 第374554号 多田 和広	製 作 日	区 分	図 面 内 容	縮 尺	図面番号
6	市営釜石ビル外壁等改修工事			1級建築士		令和6年 8 月	意 匠				
				登録第168469号				工事種別			
				佐野 文男							