



施設位置図：イオンタウン釜石（釜石市港町2-1-1）

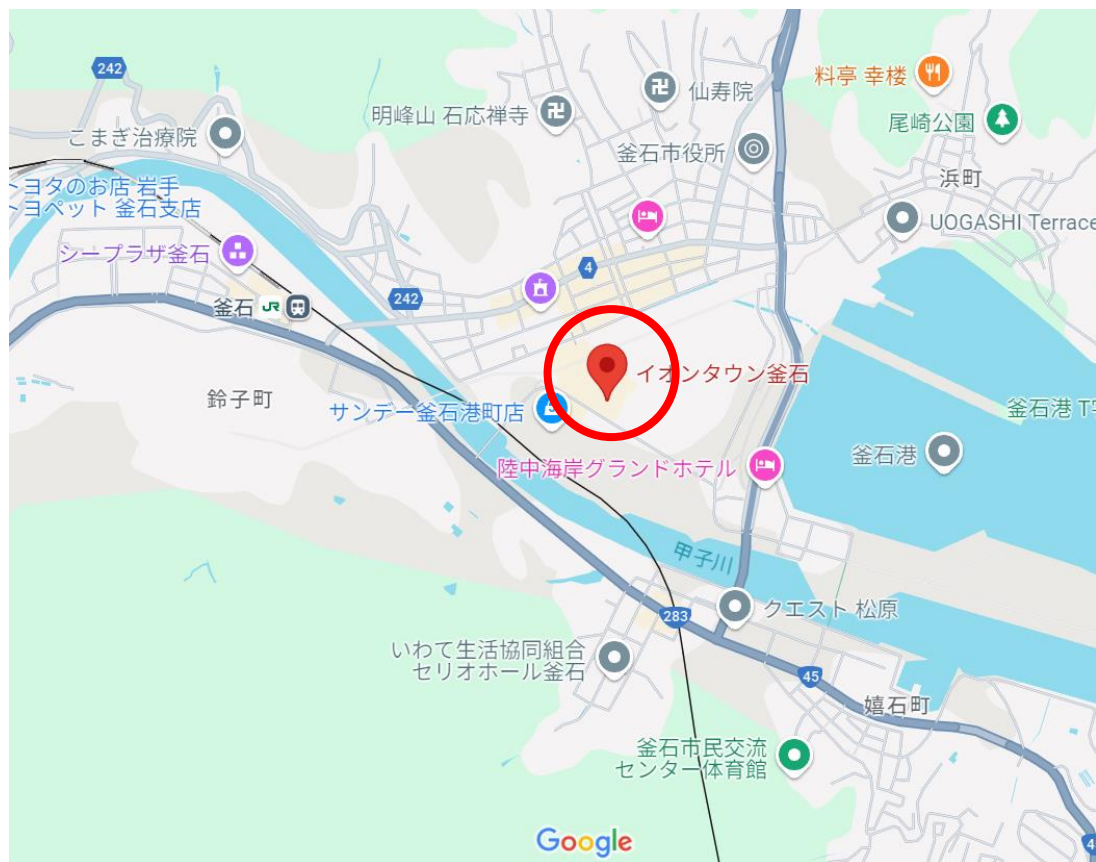

施設箇所→
イオンタウン釜石
2階フロア

施設箇所フロア図面：イオンタウン釜石2階

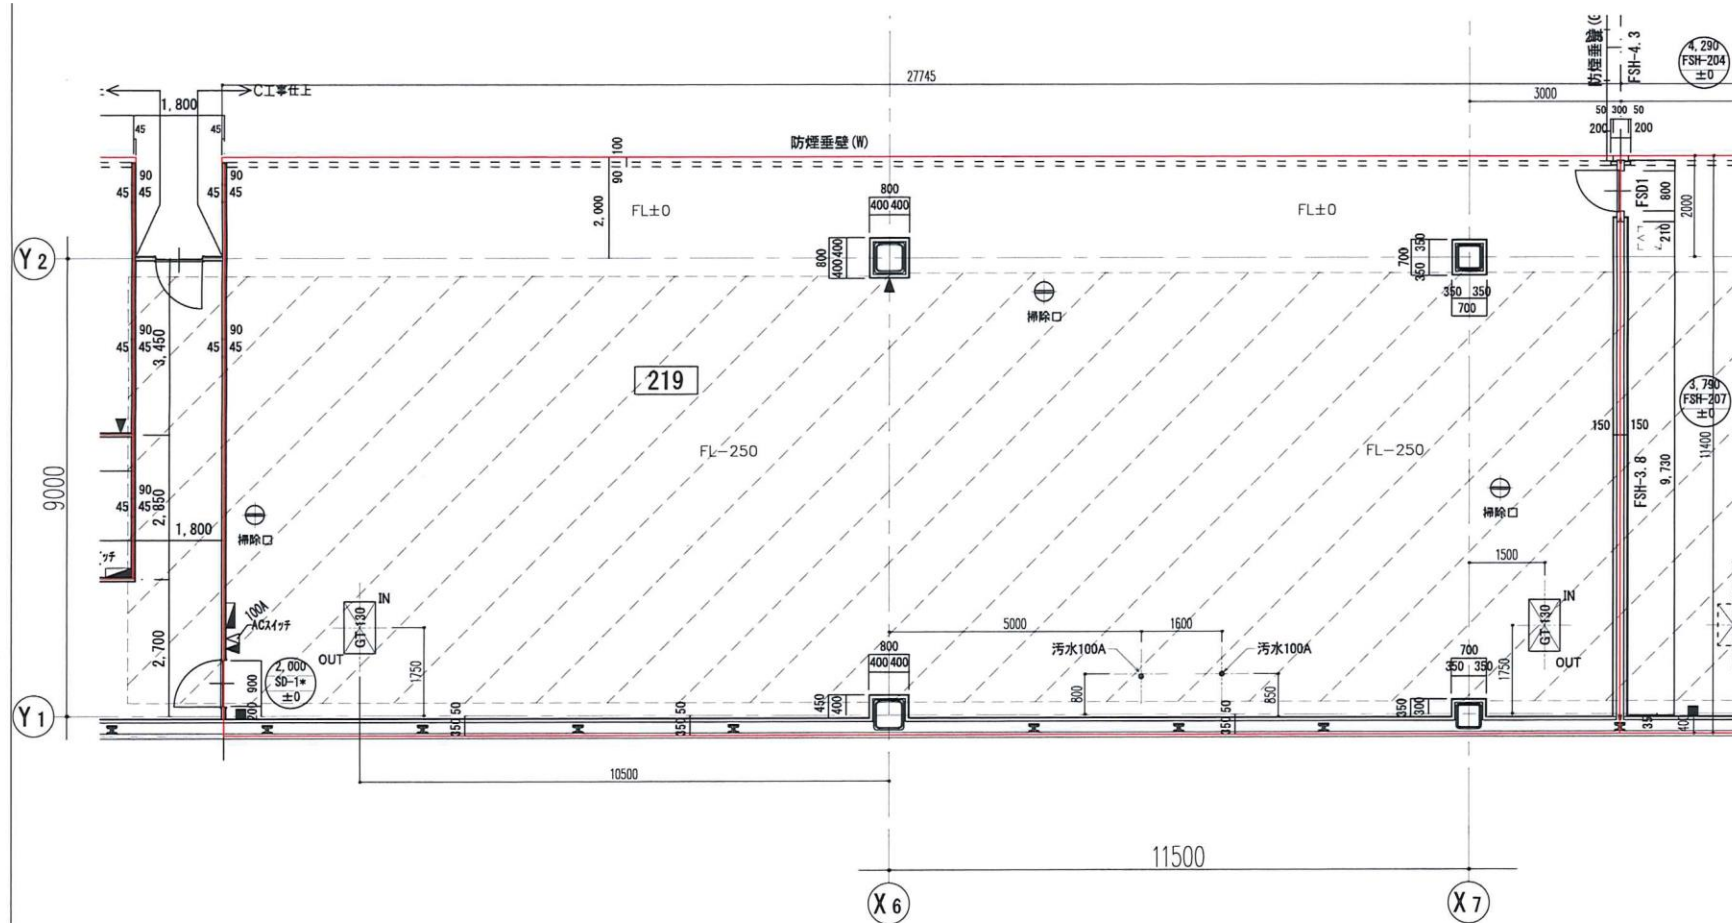

凡例

- ▲ 排煙オペレーター
- △ ACスイッチ
- 分電盤

※特記なき限り、壁・柱は芯振分

※シャッターライン・寸法、サッシ寸法は別紙制作図を正とします。

No.219	
店番名	-
業種	-
区画面積	315.78m ² 95.52坪
電灯容量	35.50 Kw 回路
動力容量	35.35 Kw 回路
ガス設備	負熱量 180,000 kcal/h
厨房排気	排気量 9,000 CMH
一般換気	換気量 CMH
給水設備	接続口径 32 A
排水設備	グリストラップ 130L×2ヶ所
	排水口径 A
	汚水口径 100 A×2
空調 厨房	暖房*外・単独 300 kcal/h
空調 客席	天カセ・単独 180 kcal/h
排煙 厨房	単独
排煙 客席	単独
床 厨房	コンクリート直挿入 FL-250
床 客席	コンクリート金コリ挿入 FL±0
壁 厨房	CB3段積 LGS下地 ケイカル貼り
壁 客席	LGS下地 PB貼り
天井 厨房	ケイカル貼り CH=2,700
天井 客席	PB貼り CH=3,800
柱 厨房	ケイカル貼り
柱 客席	LGS下地 PB貼り
備考	
必ず現場寸法を現期にて確認してください 不明な点は内装監理室まで問い合わせください	

AEON TOWN	DATE	変更内容	指示担当者	TITLE	SCALE
	13.10.15	219-1, 219-2を統合	伊藤 伊藤	(仮称)イオンタウン釜石	2013.10.15