1 配置図 1/250

# 全体配置図

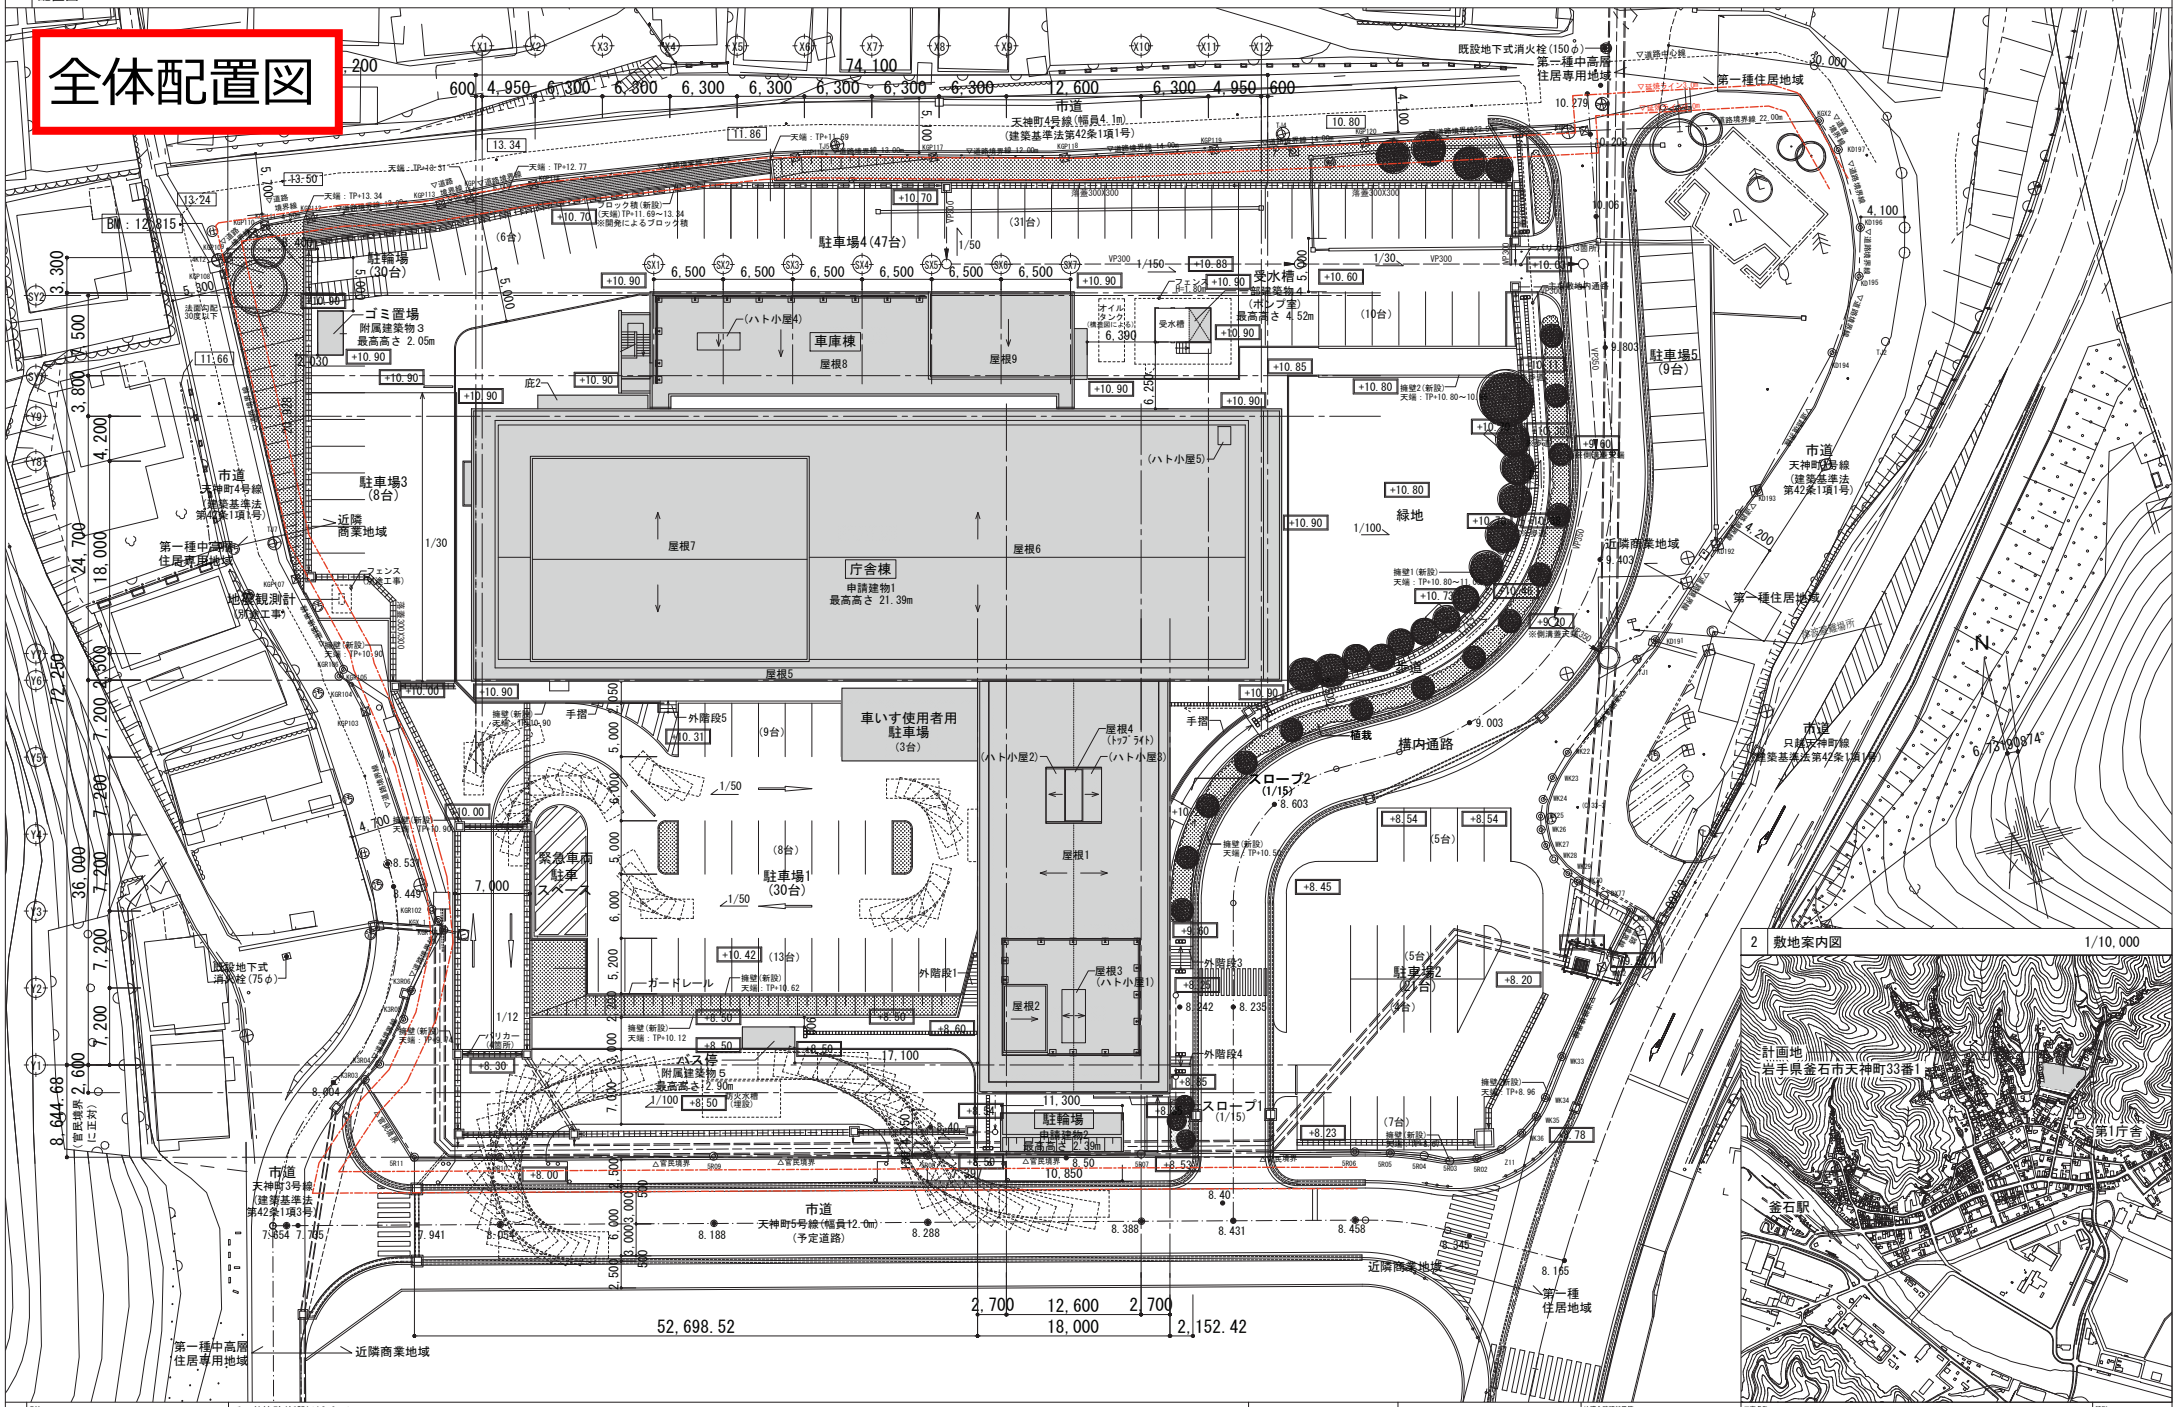


2 敷地案内図 1/10,000




凡例

| | |
|---|---|
| BM | その他擁壁(新設)は2.0m以下 |
| KGP109(X:-79607.427, Y:90671.746) | |
| 5R11 (X:-79693.356, Y:90668.652) | |

| | | | |
|---|---|---|---|
| 法適合確認結果等 | – | 工事名称 | 釜石市新市庁舎建設(建築主体)工事 |
| | – | 図面名 | 敷地案内図・配置図 |
| | – | 設計番号 04353-500 / 作成日 2023.08 / 縮尺 1/250(A1) 1/500(A3) | |

| | |
|---|---|
| 種別 | A-013 |
| 通し番号 | —— |