
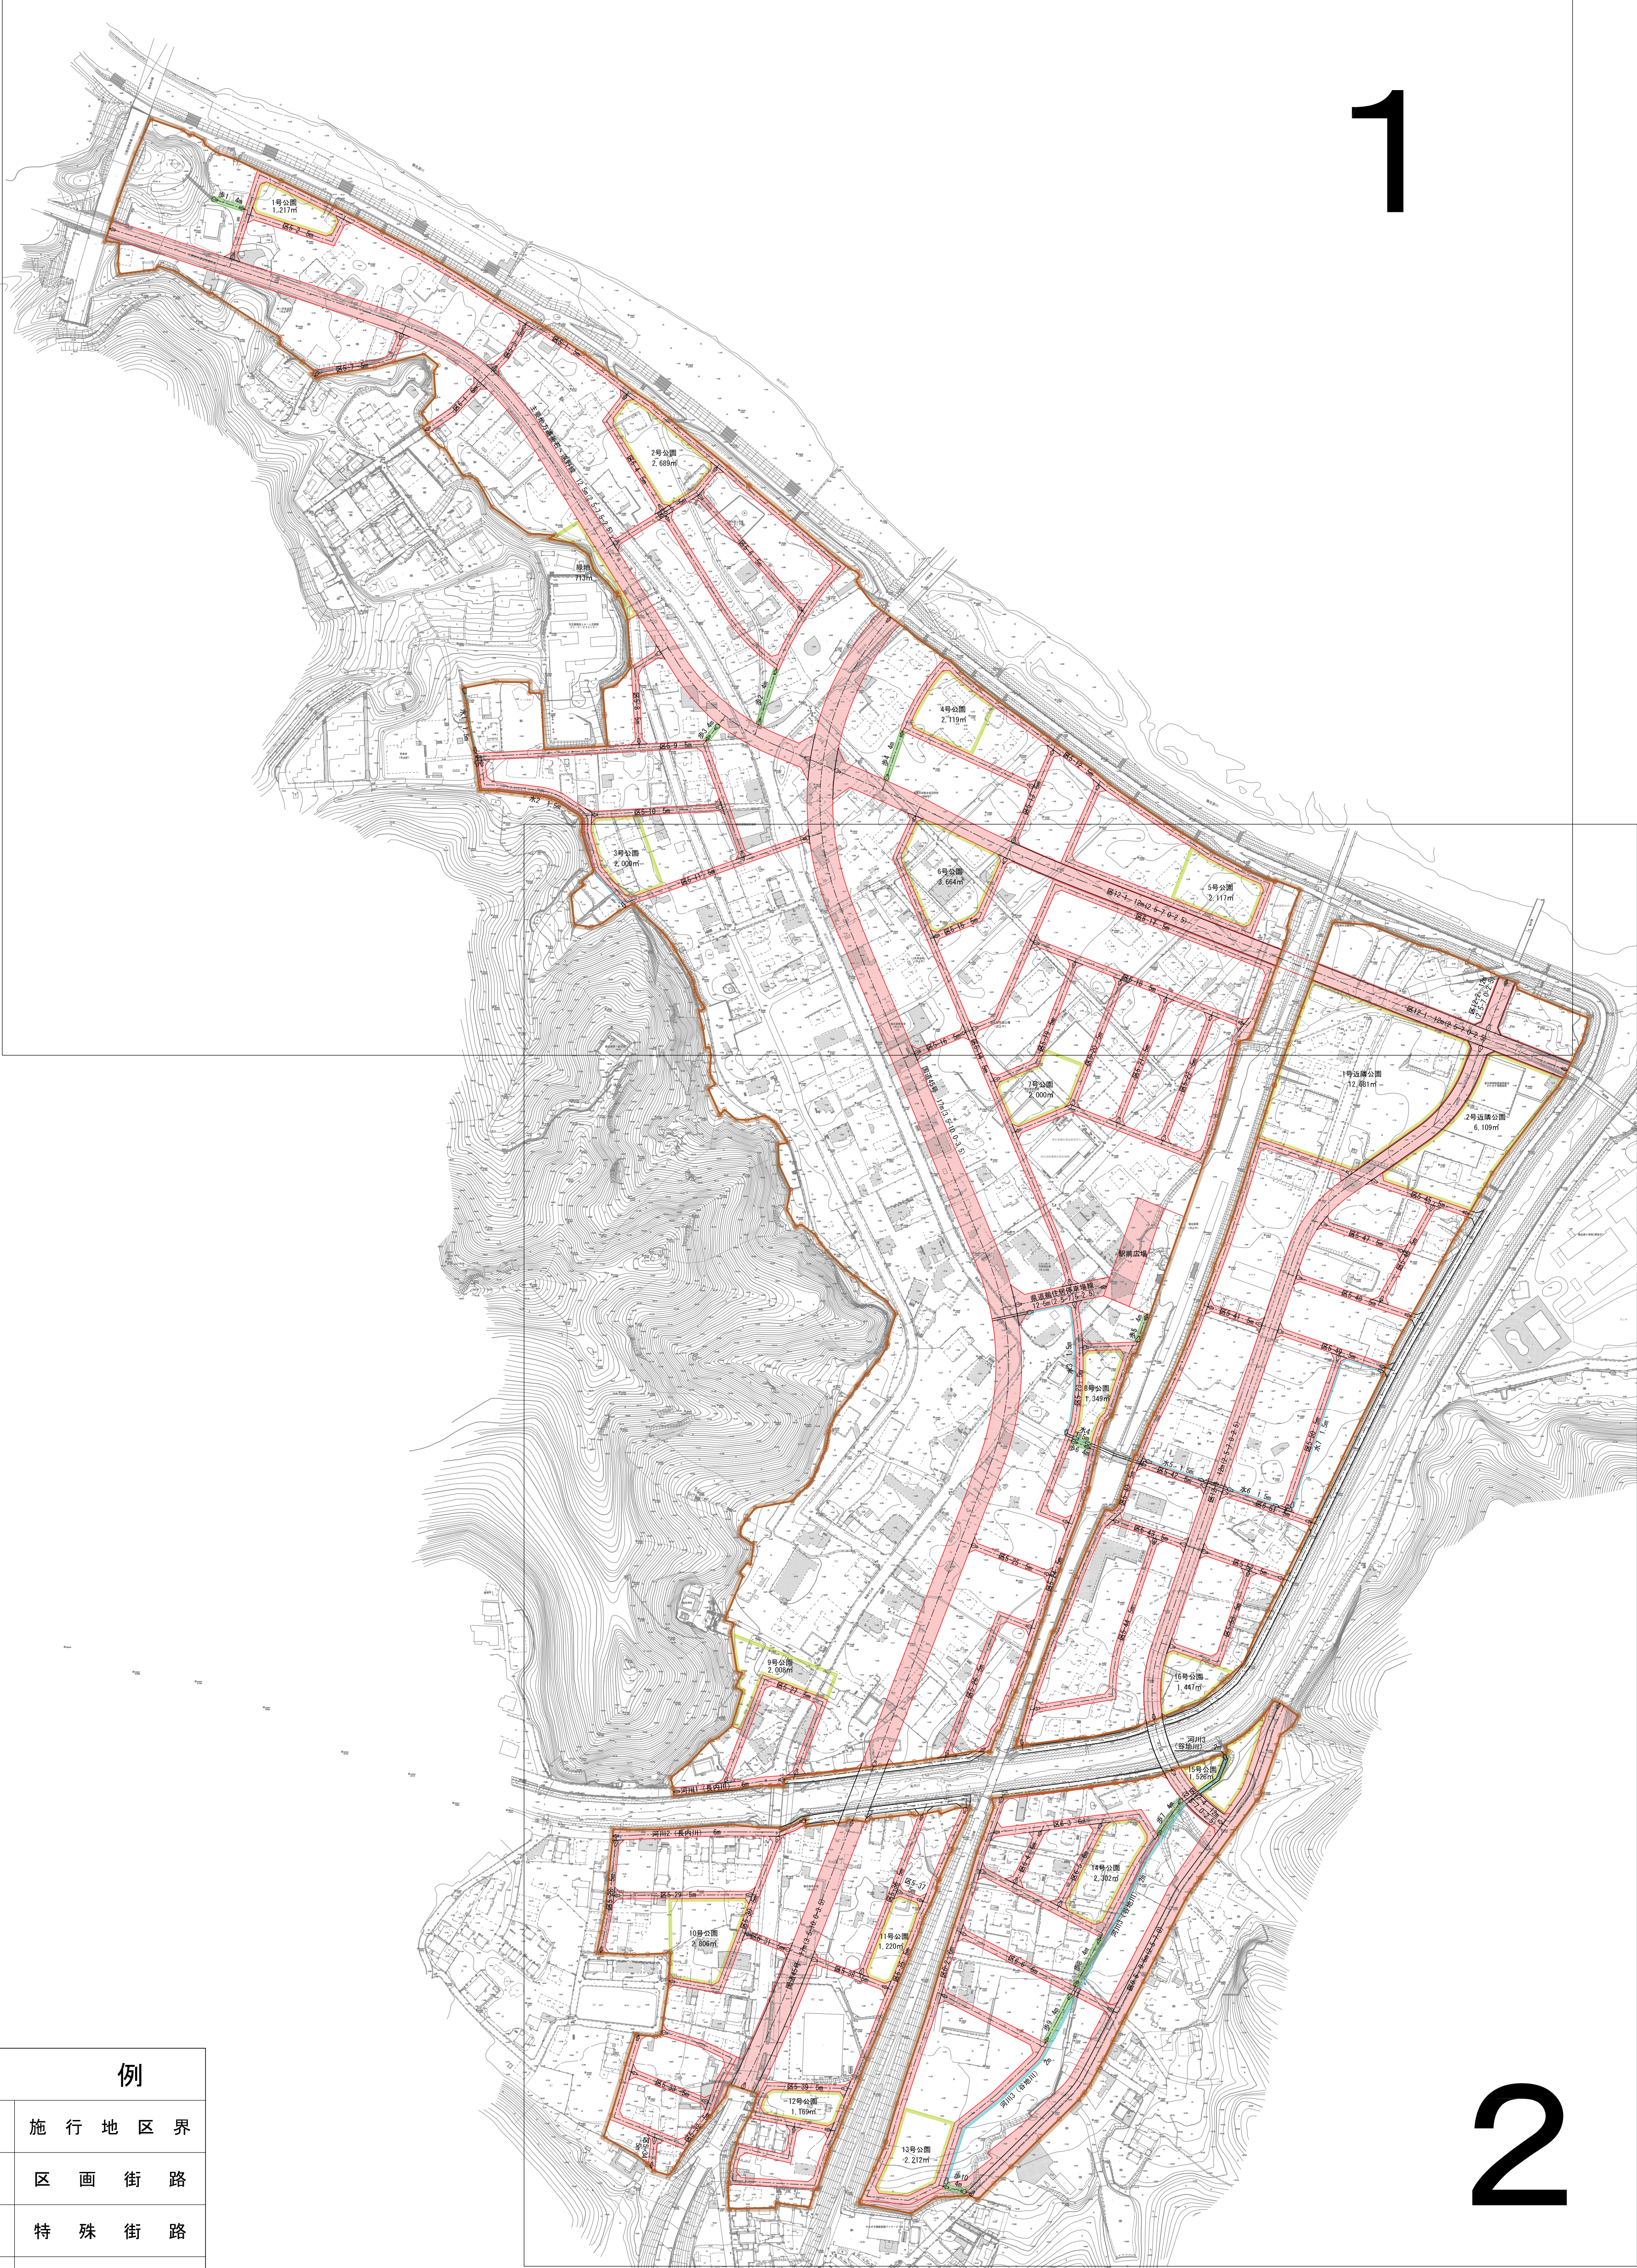


釜石都市計画鵜住居地区被災市街地復興土地地区画整理事業



設計図（見取図）

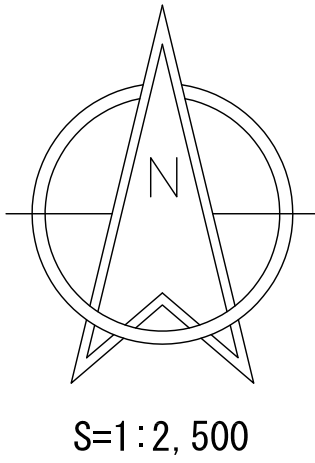

凡	例
	施行地区界
	区画街路
	特殊街路
	河川・水路
	公園

釜石都市計画鵜住居地区被災市街地復興土地地区画整理事業

設計図（ NO. 1 ）

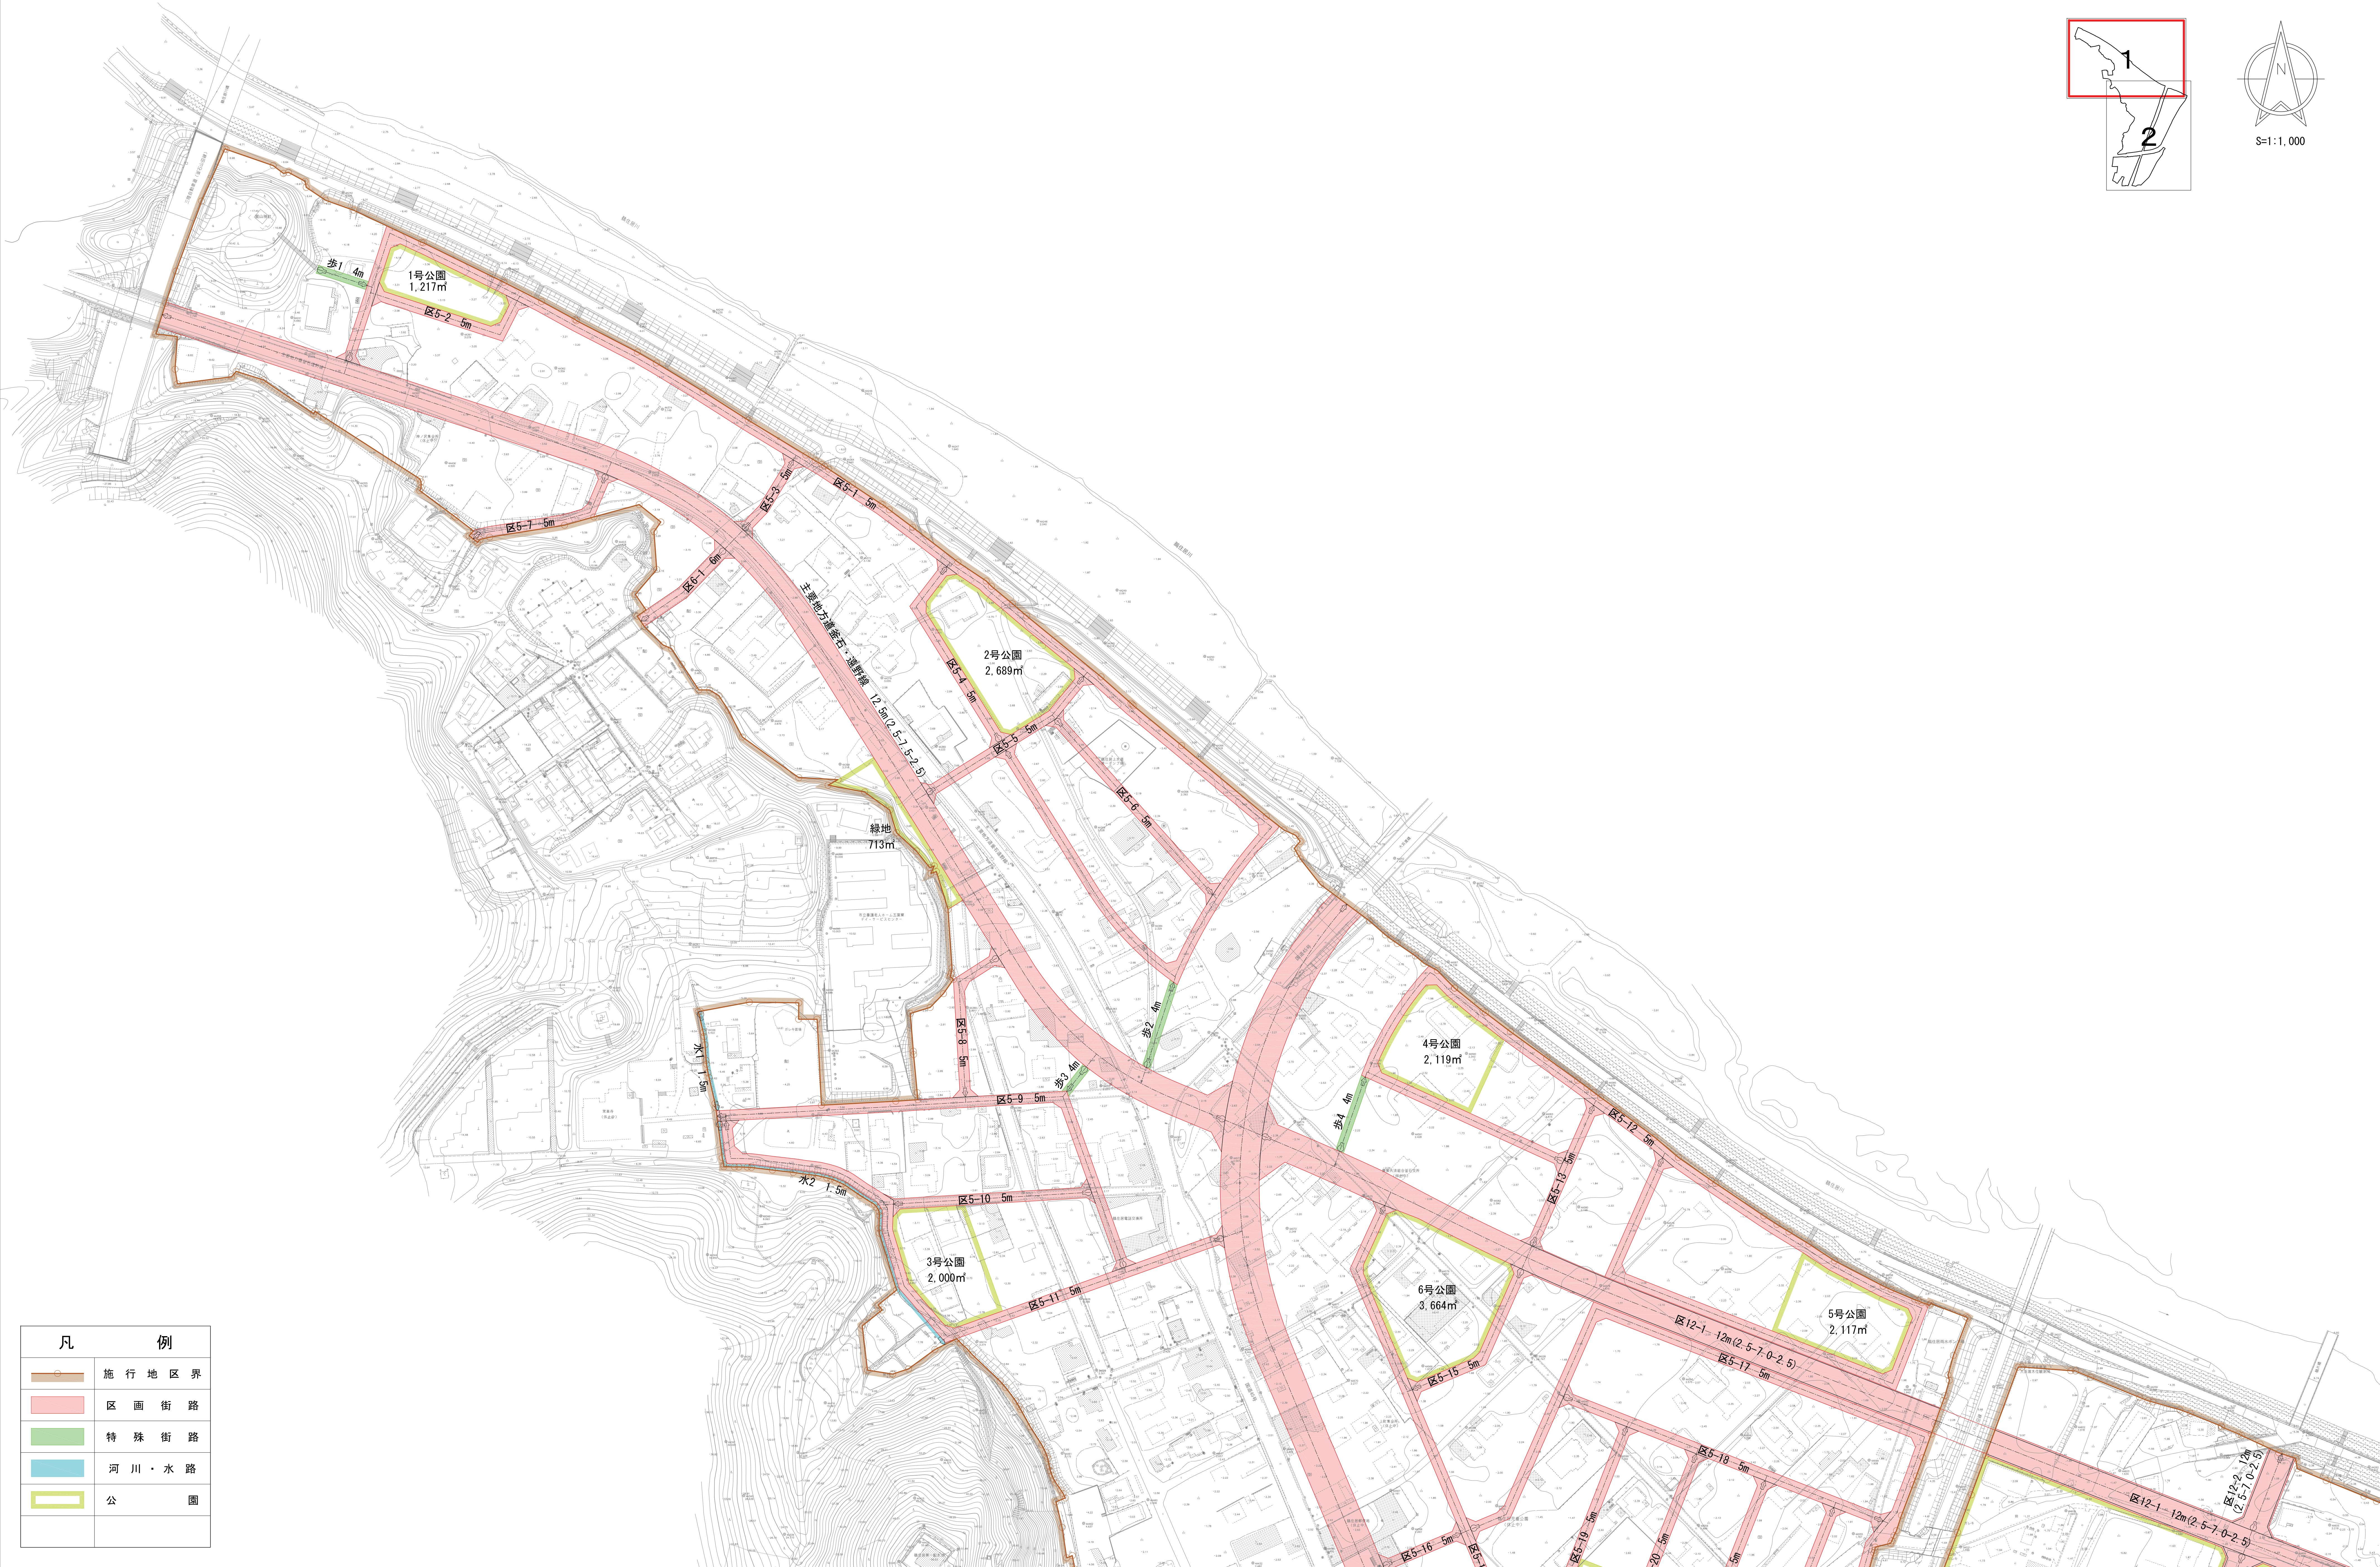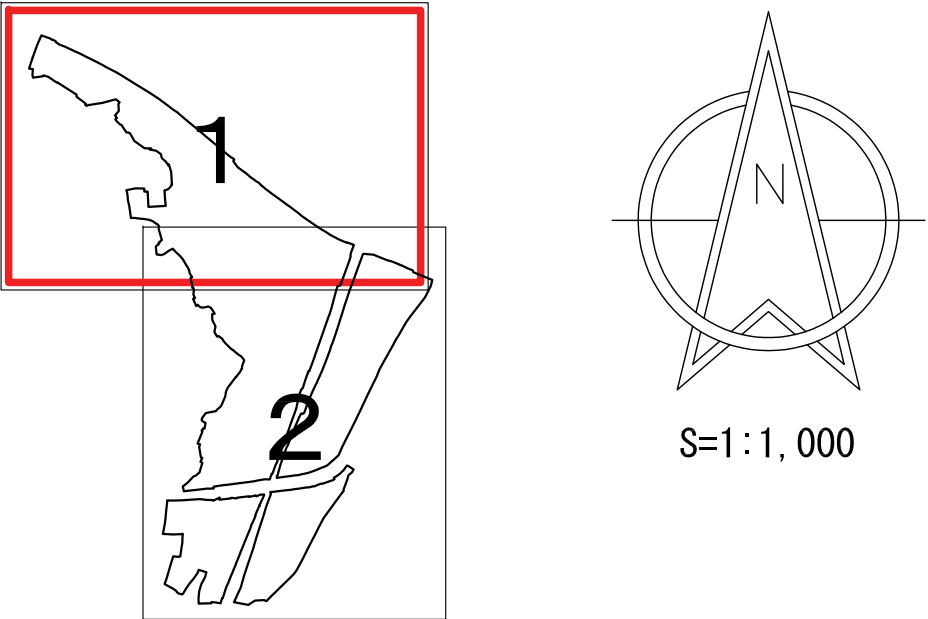

凡	例
	施行地区界
	区画街路
	特殊街路
	河川・水路
	公園

1:1,000

設計図（NO.2）

