
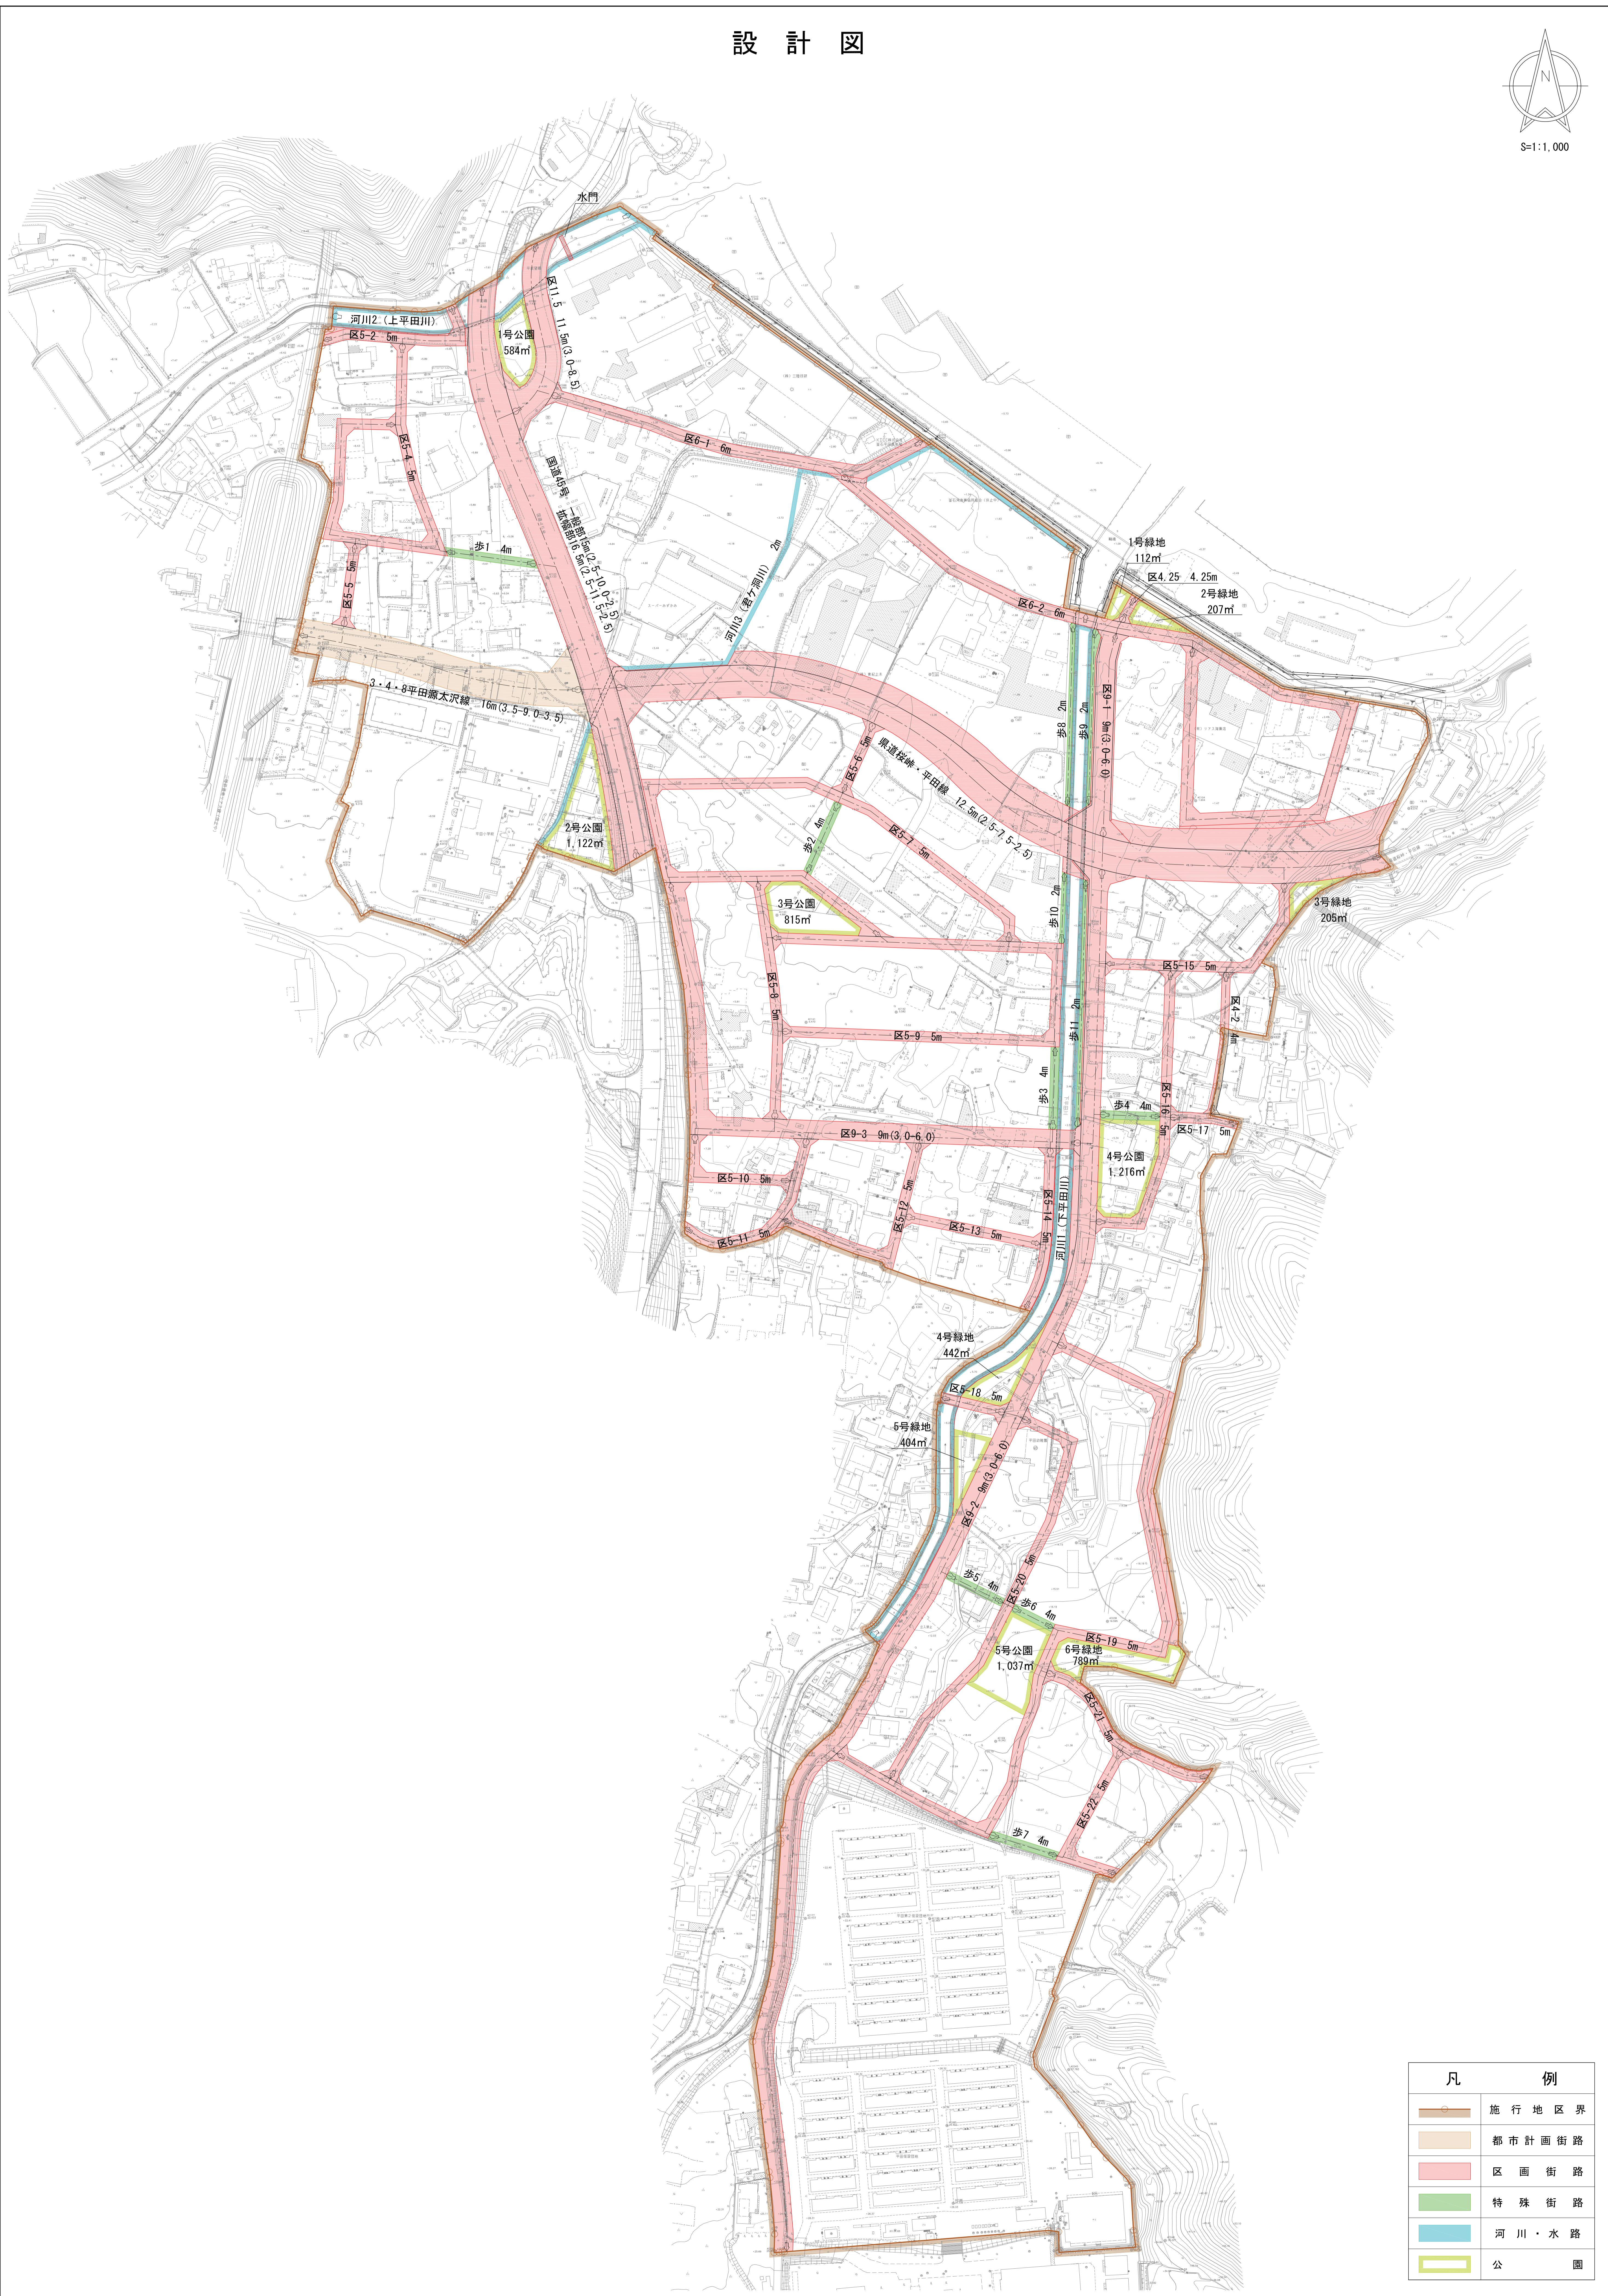


設計図

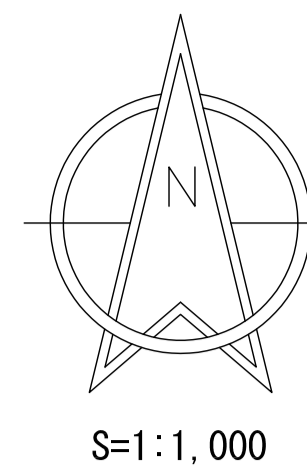

凡 例	
	施行地区界
	都市計画街路
	区画街路
	特殊街路
	河川・水路
	公園