


# 釜石鵜住居復興スタジアムフェンス設置工事


## 工 事 概 要

フェンス	542	m
門扉	12	基


## 工 事 場 所

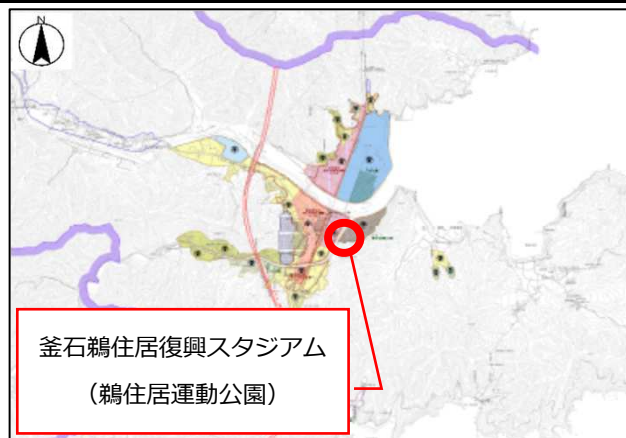


## 施 工 概 要

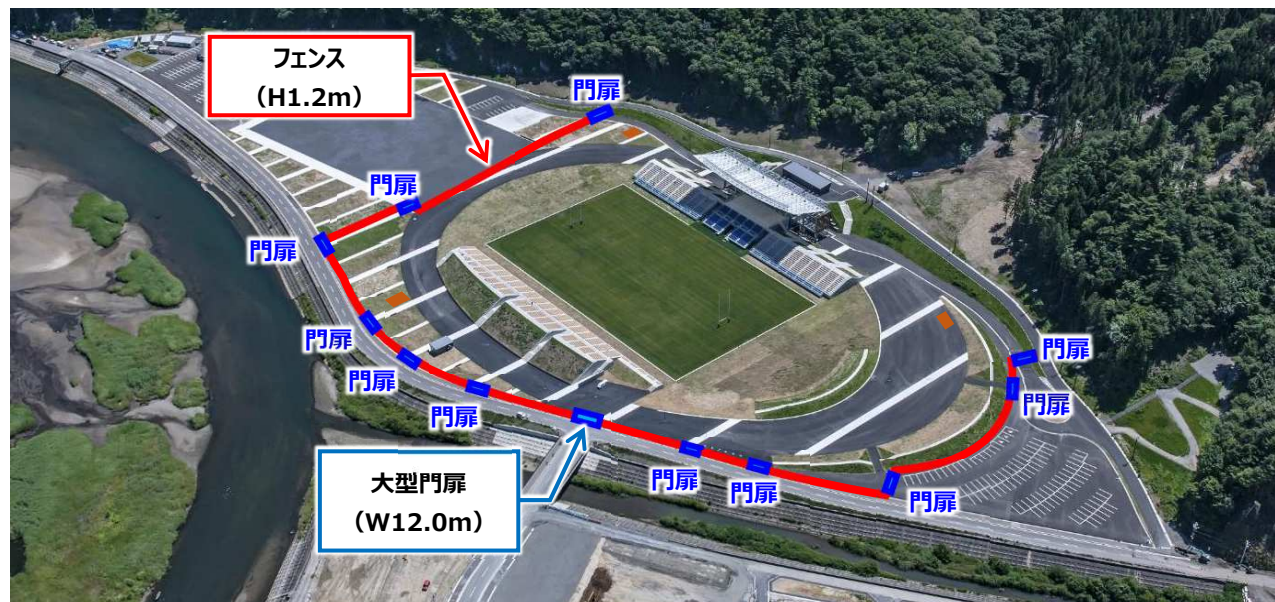


## フェンス

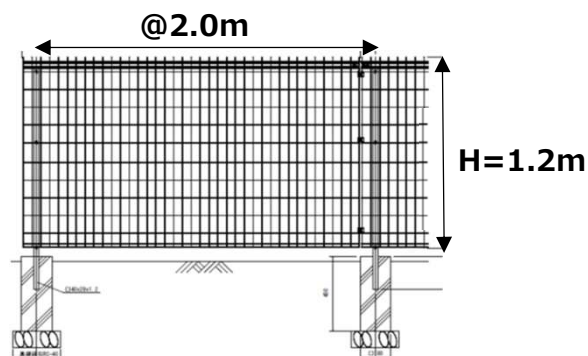

## 大型門扉 (ノンレール引き戸)

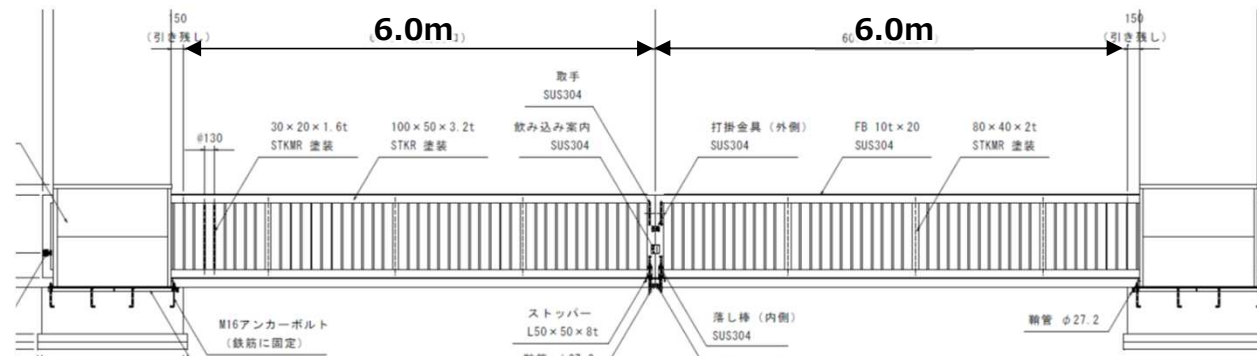




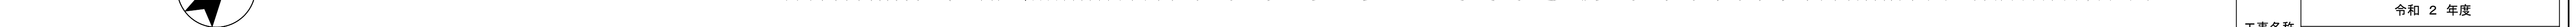



---



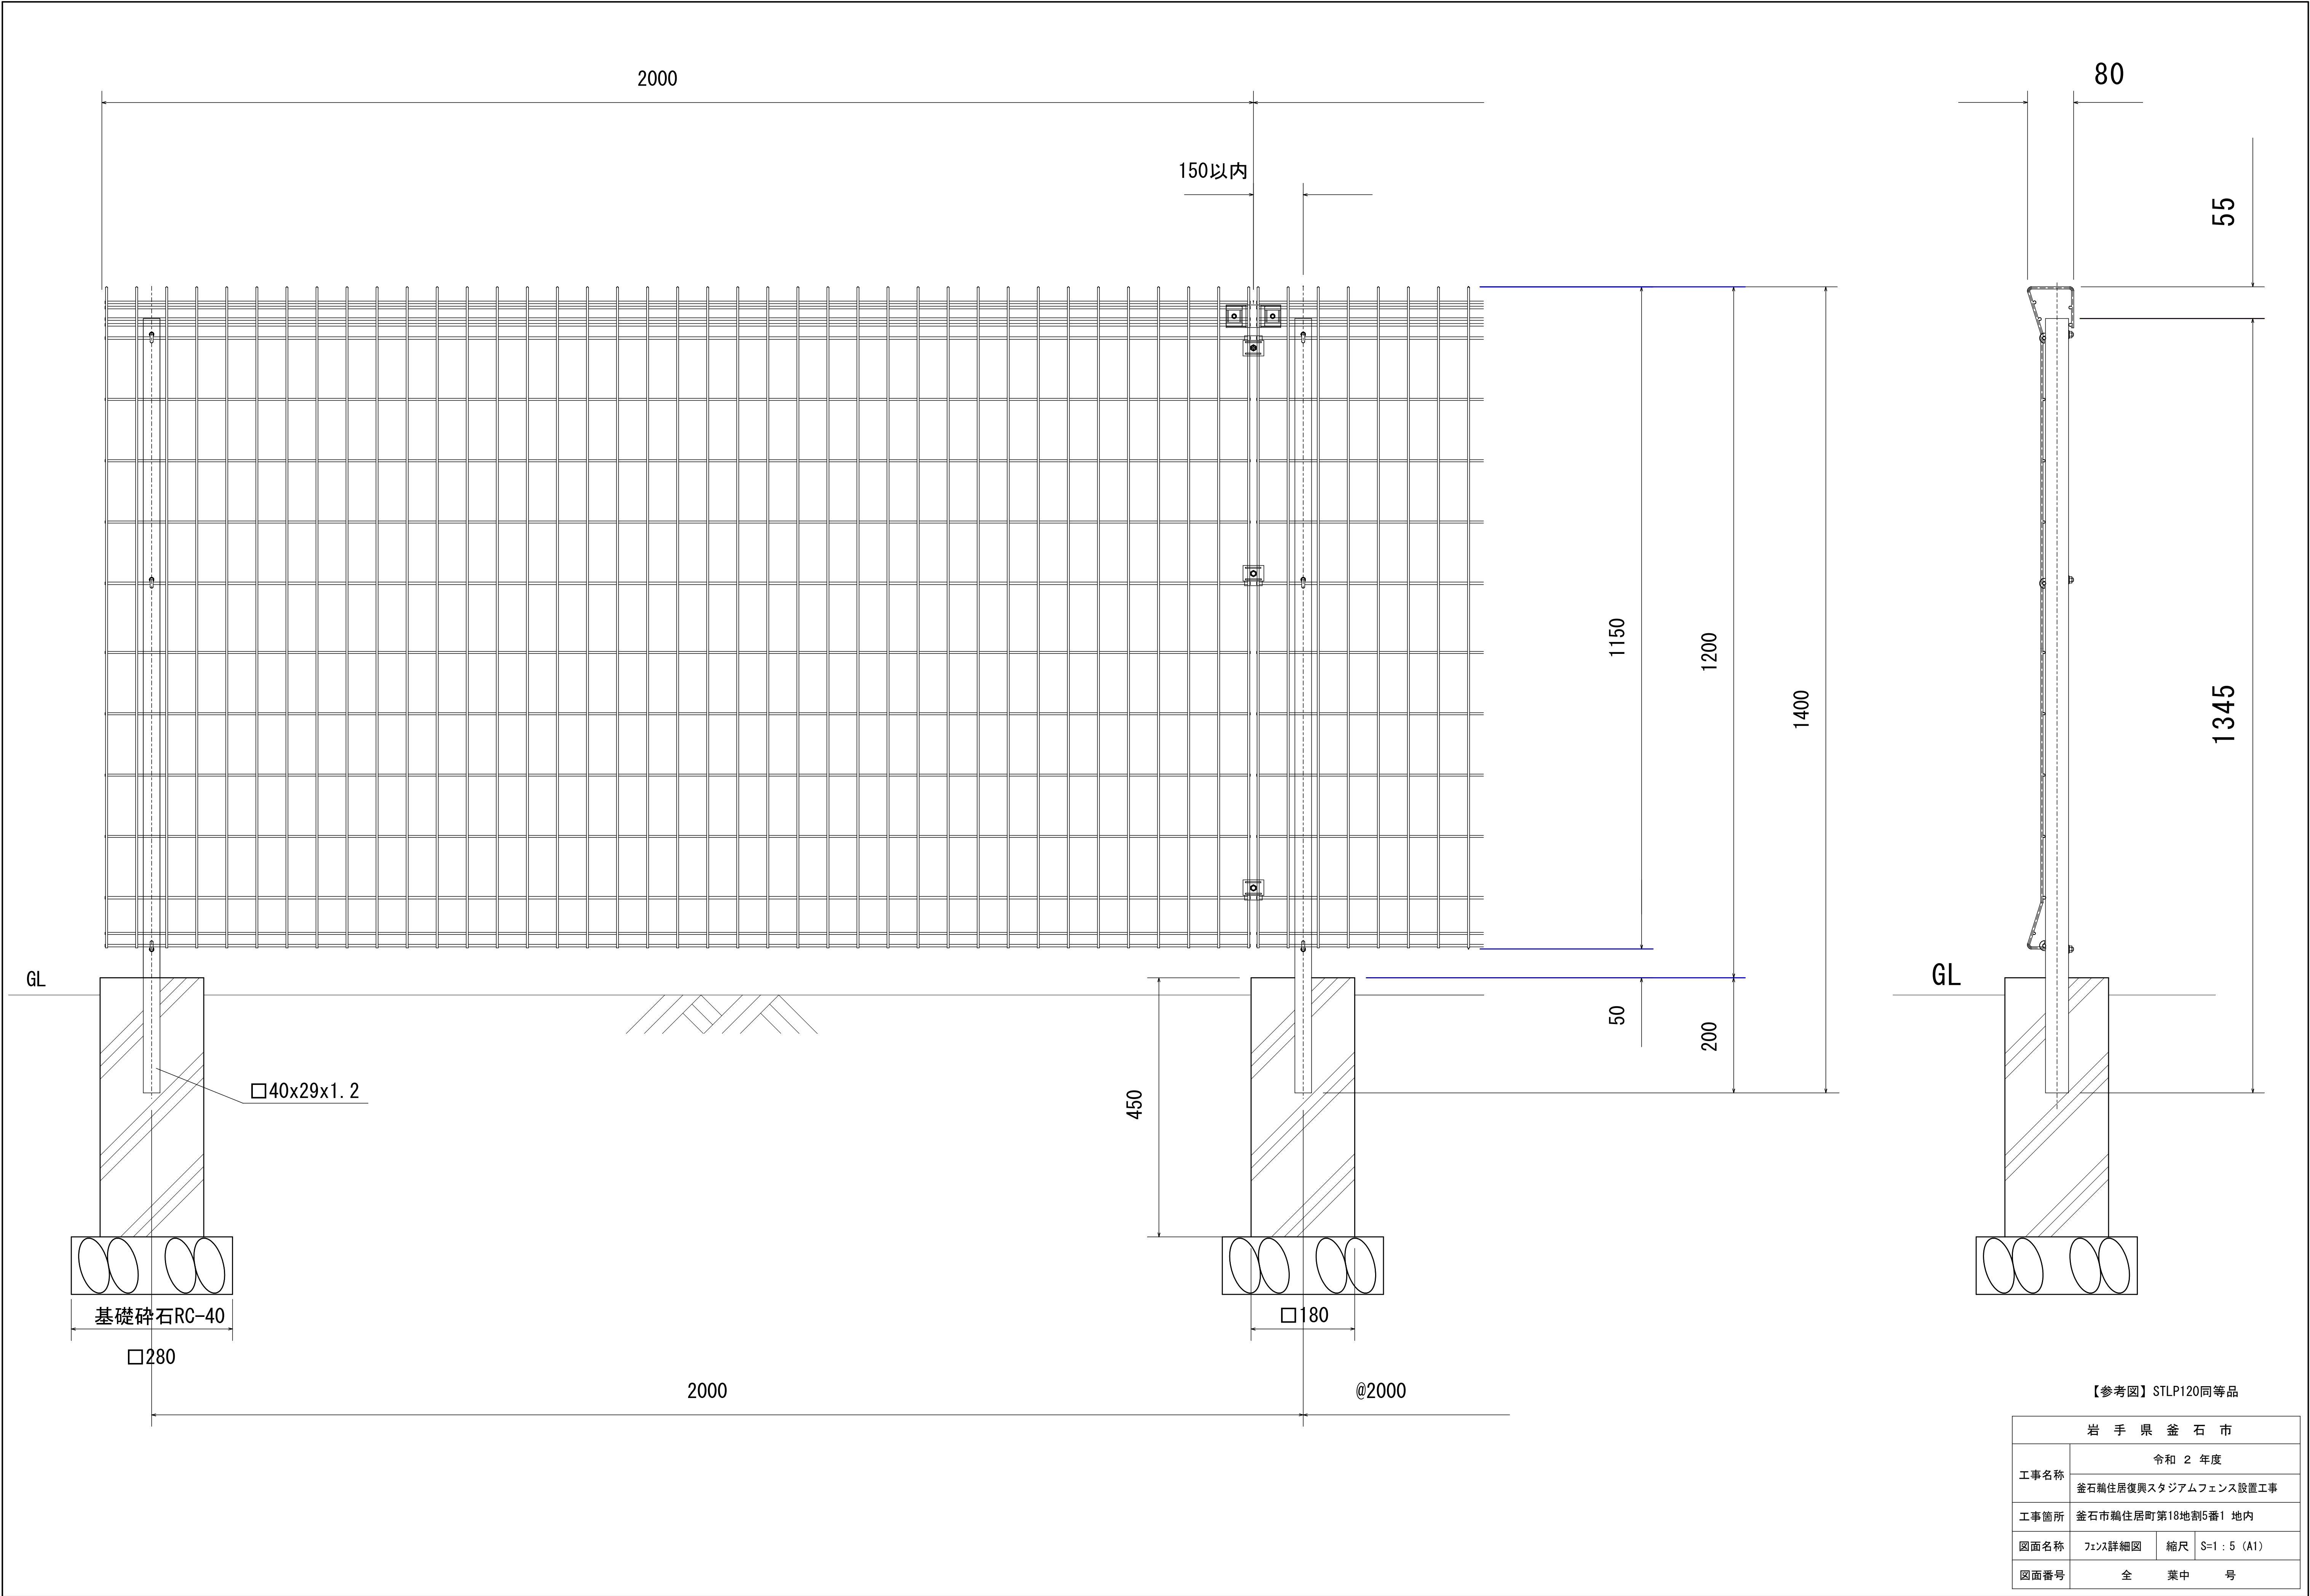

【参考図】STLP120同等品			
岩手県釜石市			
工事名称	令和 2 年度		
	釜石鶴住居復興スタジアムフェンス設置工事		
工事箇所	釜石市鶴住居町第18地割5番1 地内		
図面名称	フェンス詳細図	縮尺	S=1 : 5 (A1)
図面番号	全	葉中	号

1号門扉  
(W12000)

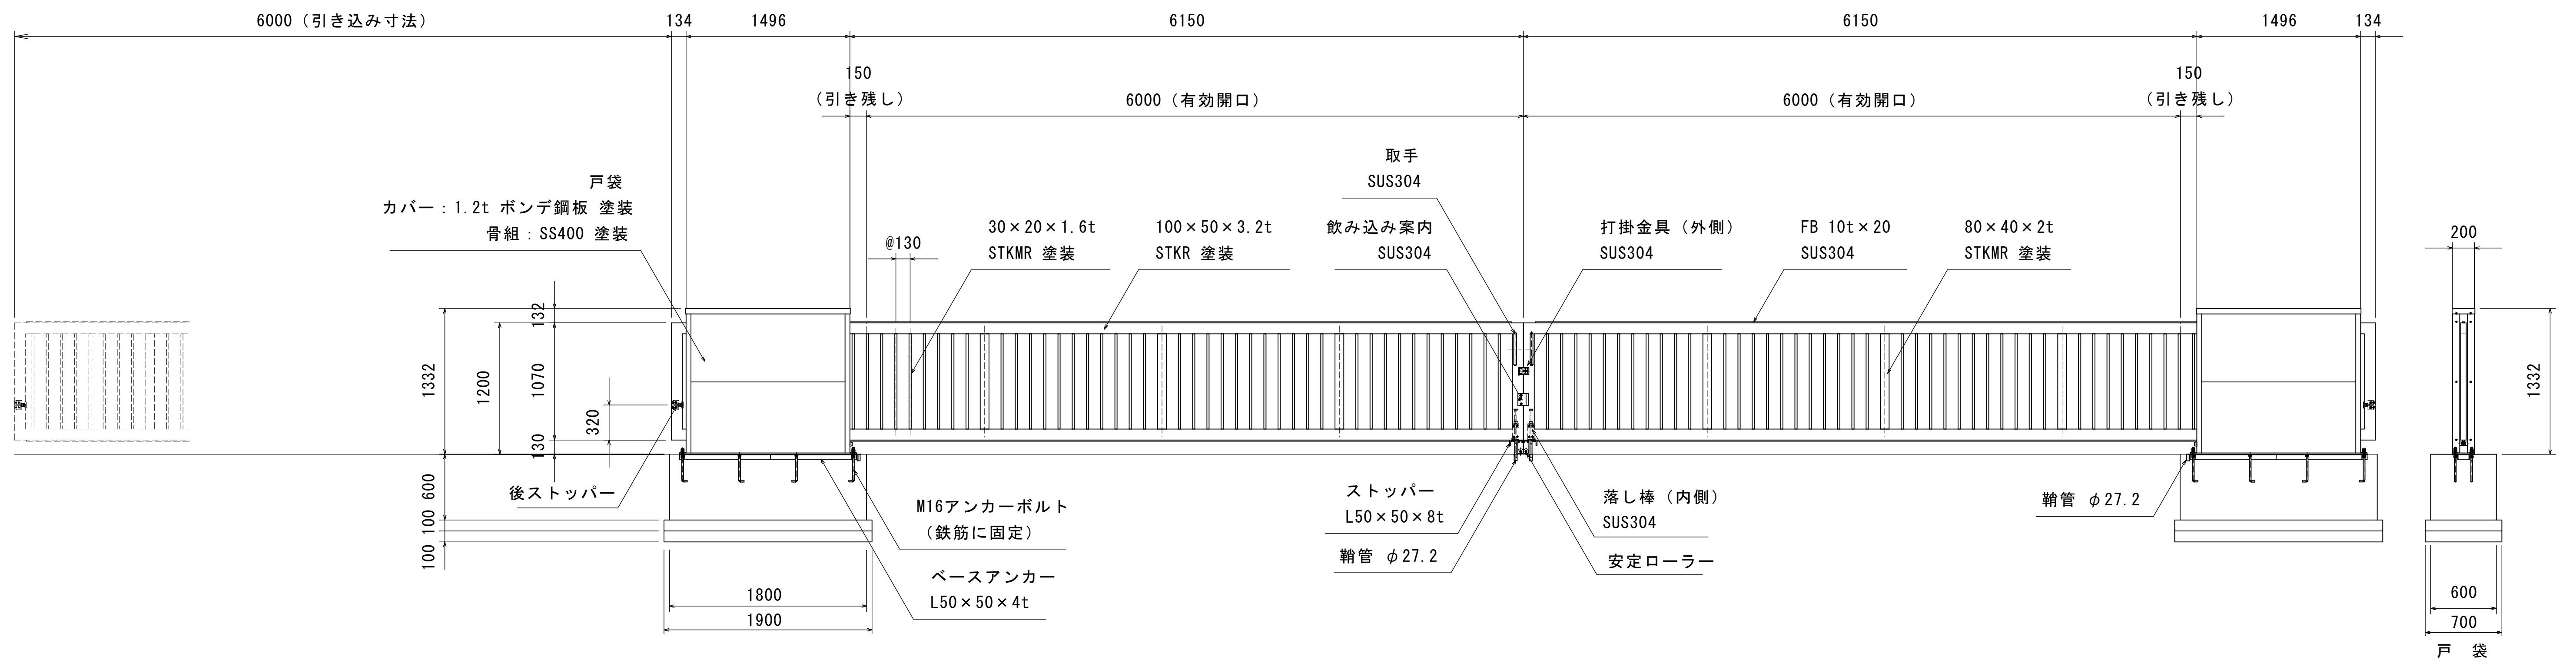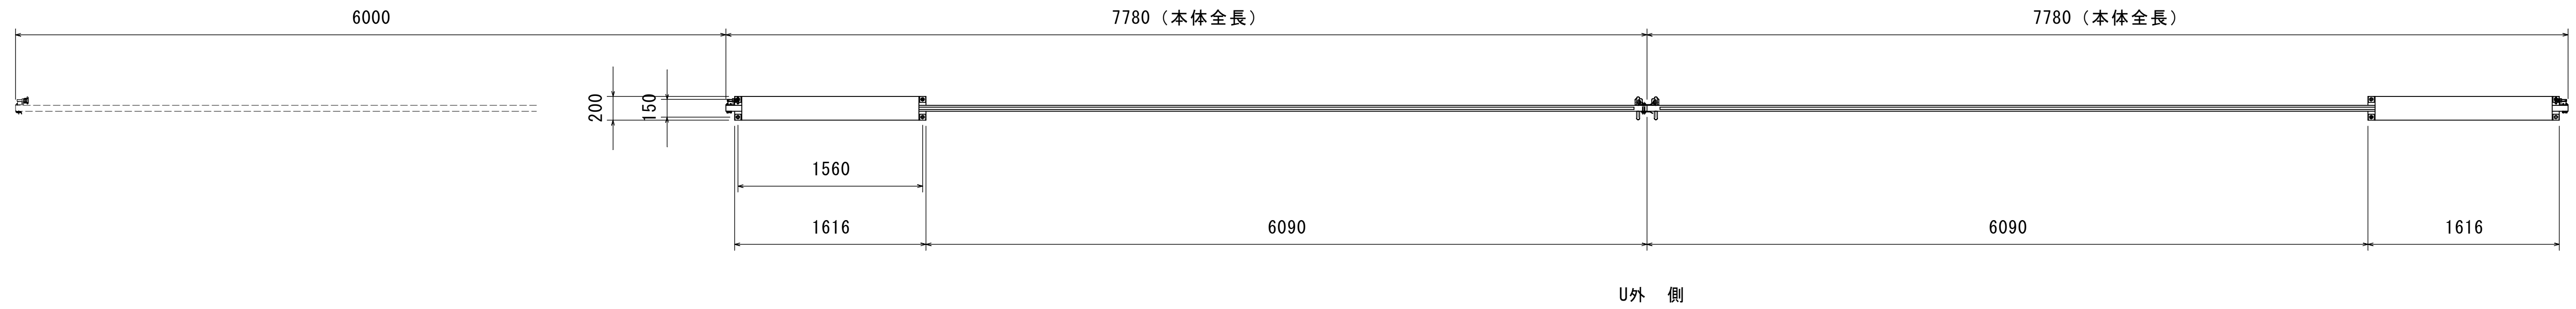


【参考図】 KNR-2W 同等品

岩 手 県 釜 石 市		
工事名称	令和 2 年度	
	釜石鶴住居復興スタジアムフェンス設置工事	
工事箇所	釜石市鶴住居町第18地割5番1 地内	
図面名称	門扉詳細図 (1)	縮尺 S=1:5 (A1)
図面番号	全	葉中 号

2号、3号門扉  
(W6000)

(H-120XW-600)

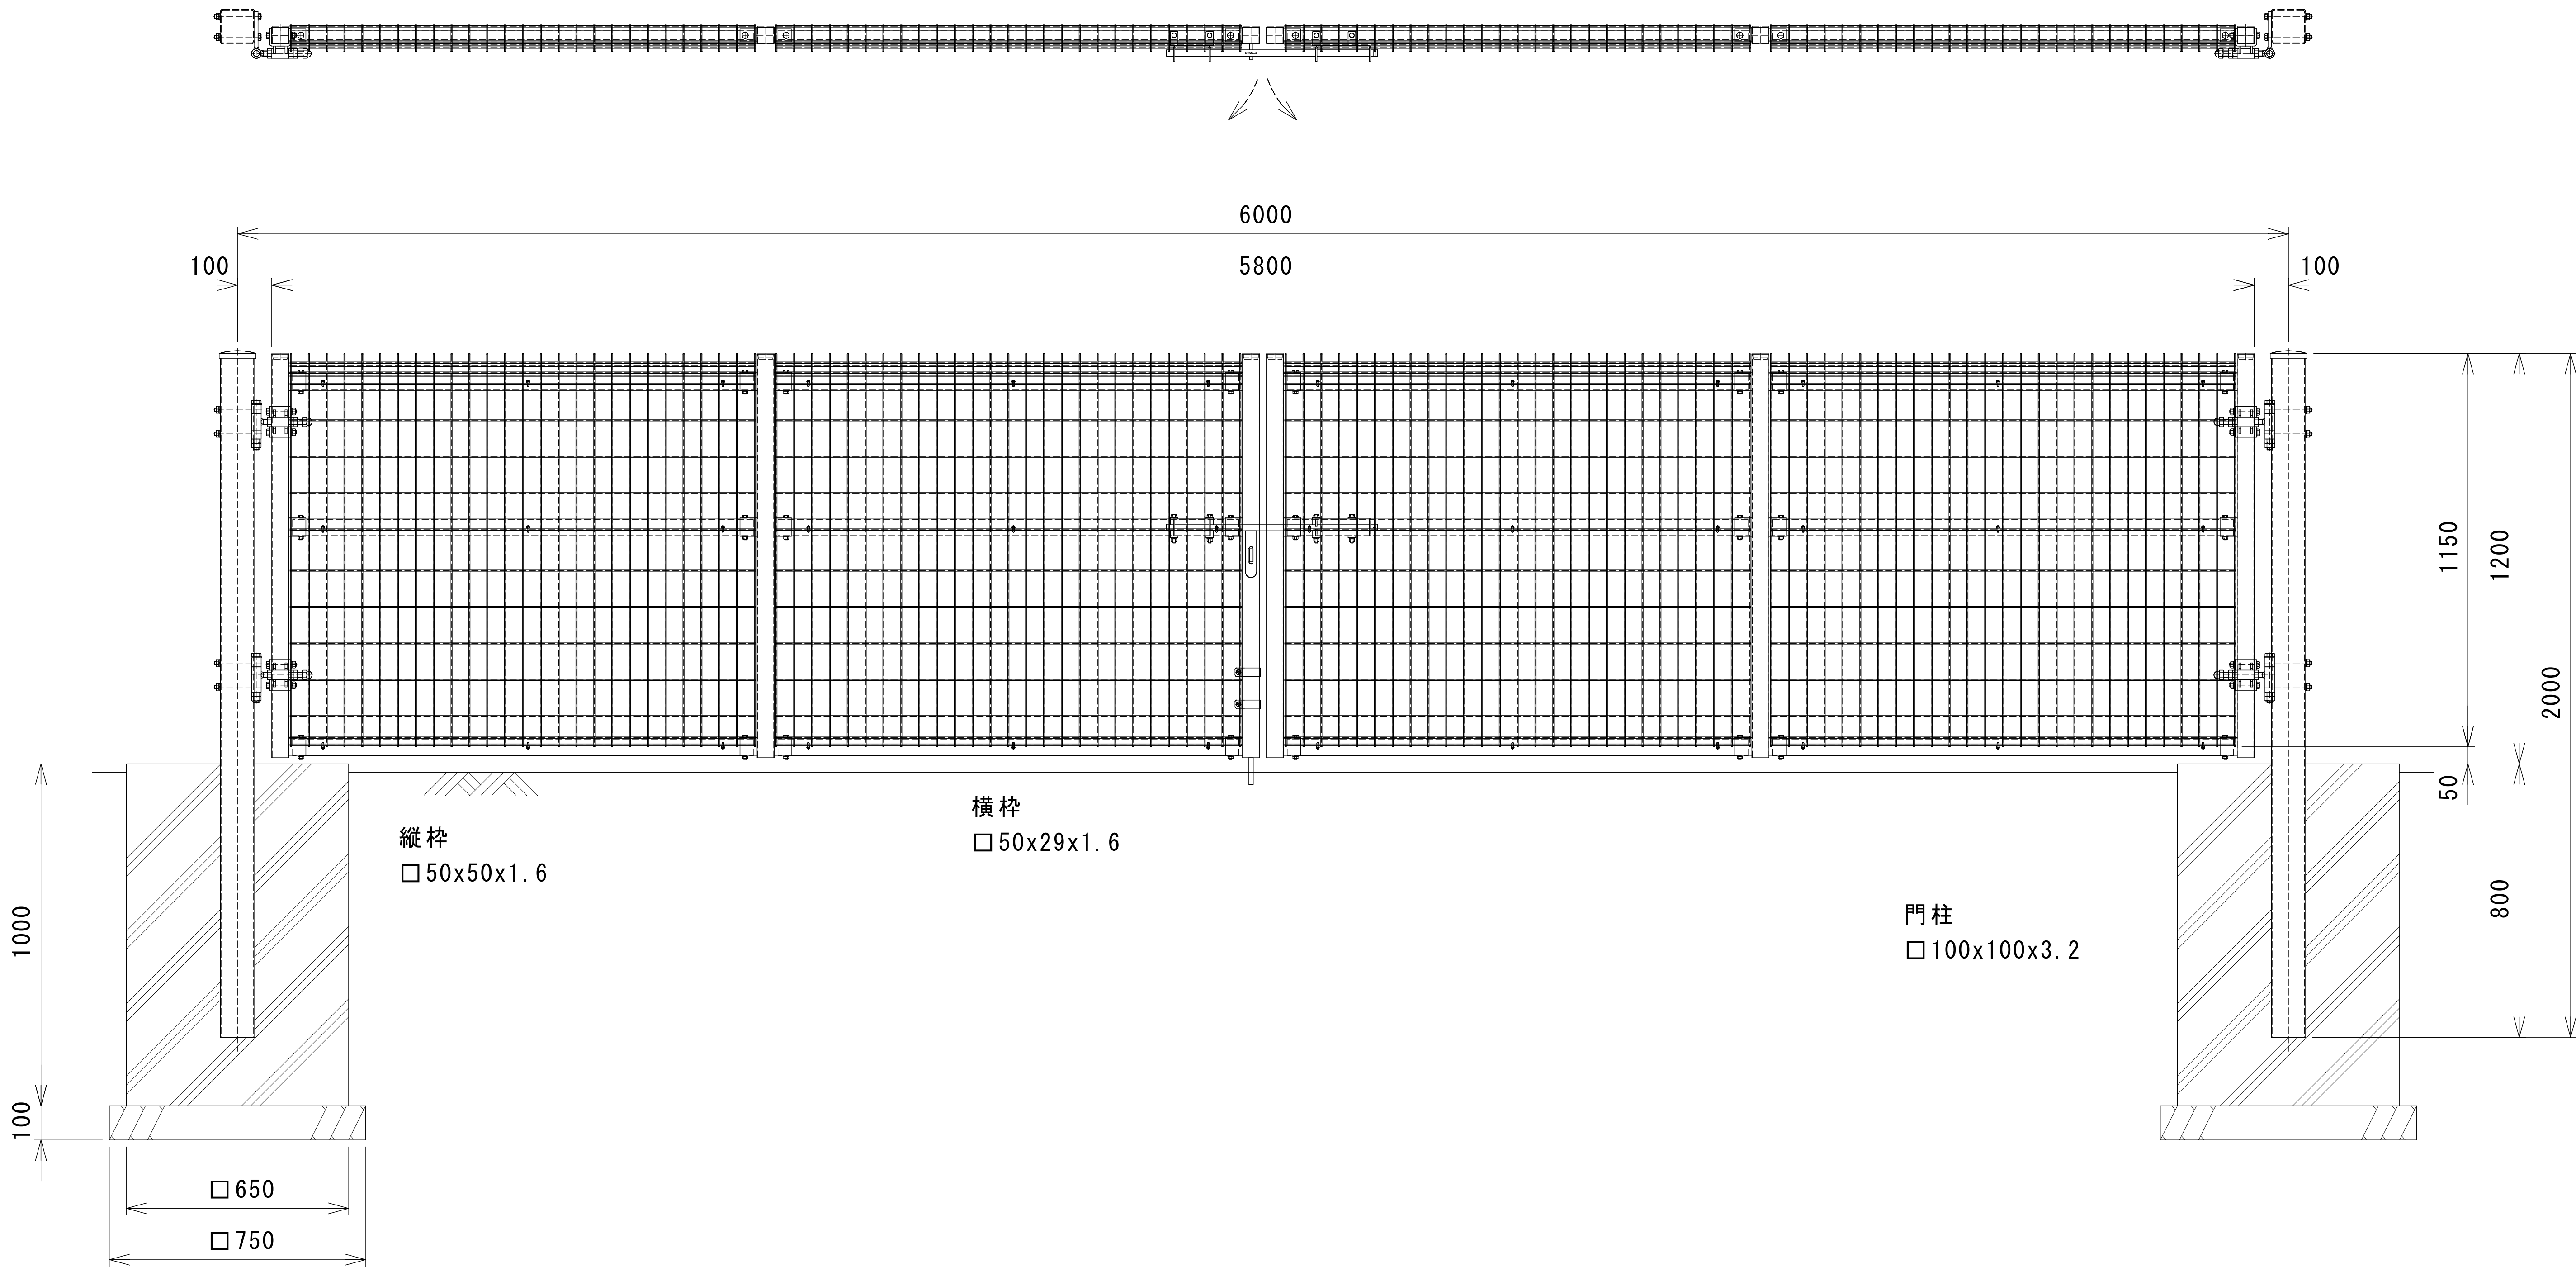


【参考図】STLP用120同等品

岩 手 県 釜 石 市			
工事名称	令和 2 年度		
	釜石鶴住居復興スタジアムフェンス設置工事		
工事箇所	釜石市鶴住居町第18地割5番1 地内		
図面名称	門扉詳細図 (2)	縮尺	S=1 : 5 (A1)
図面番号	全	葉中	号

4号門扉  
(W5000)

(H-120XW-500)

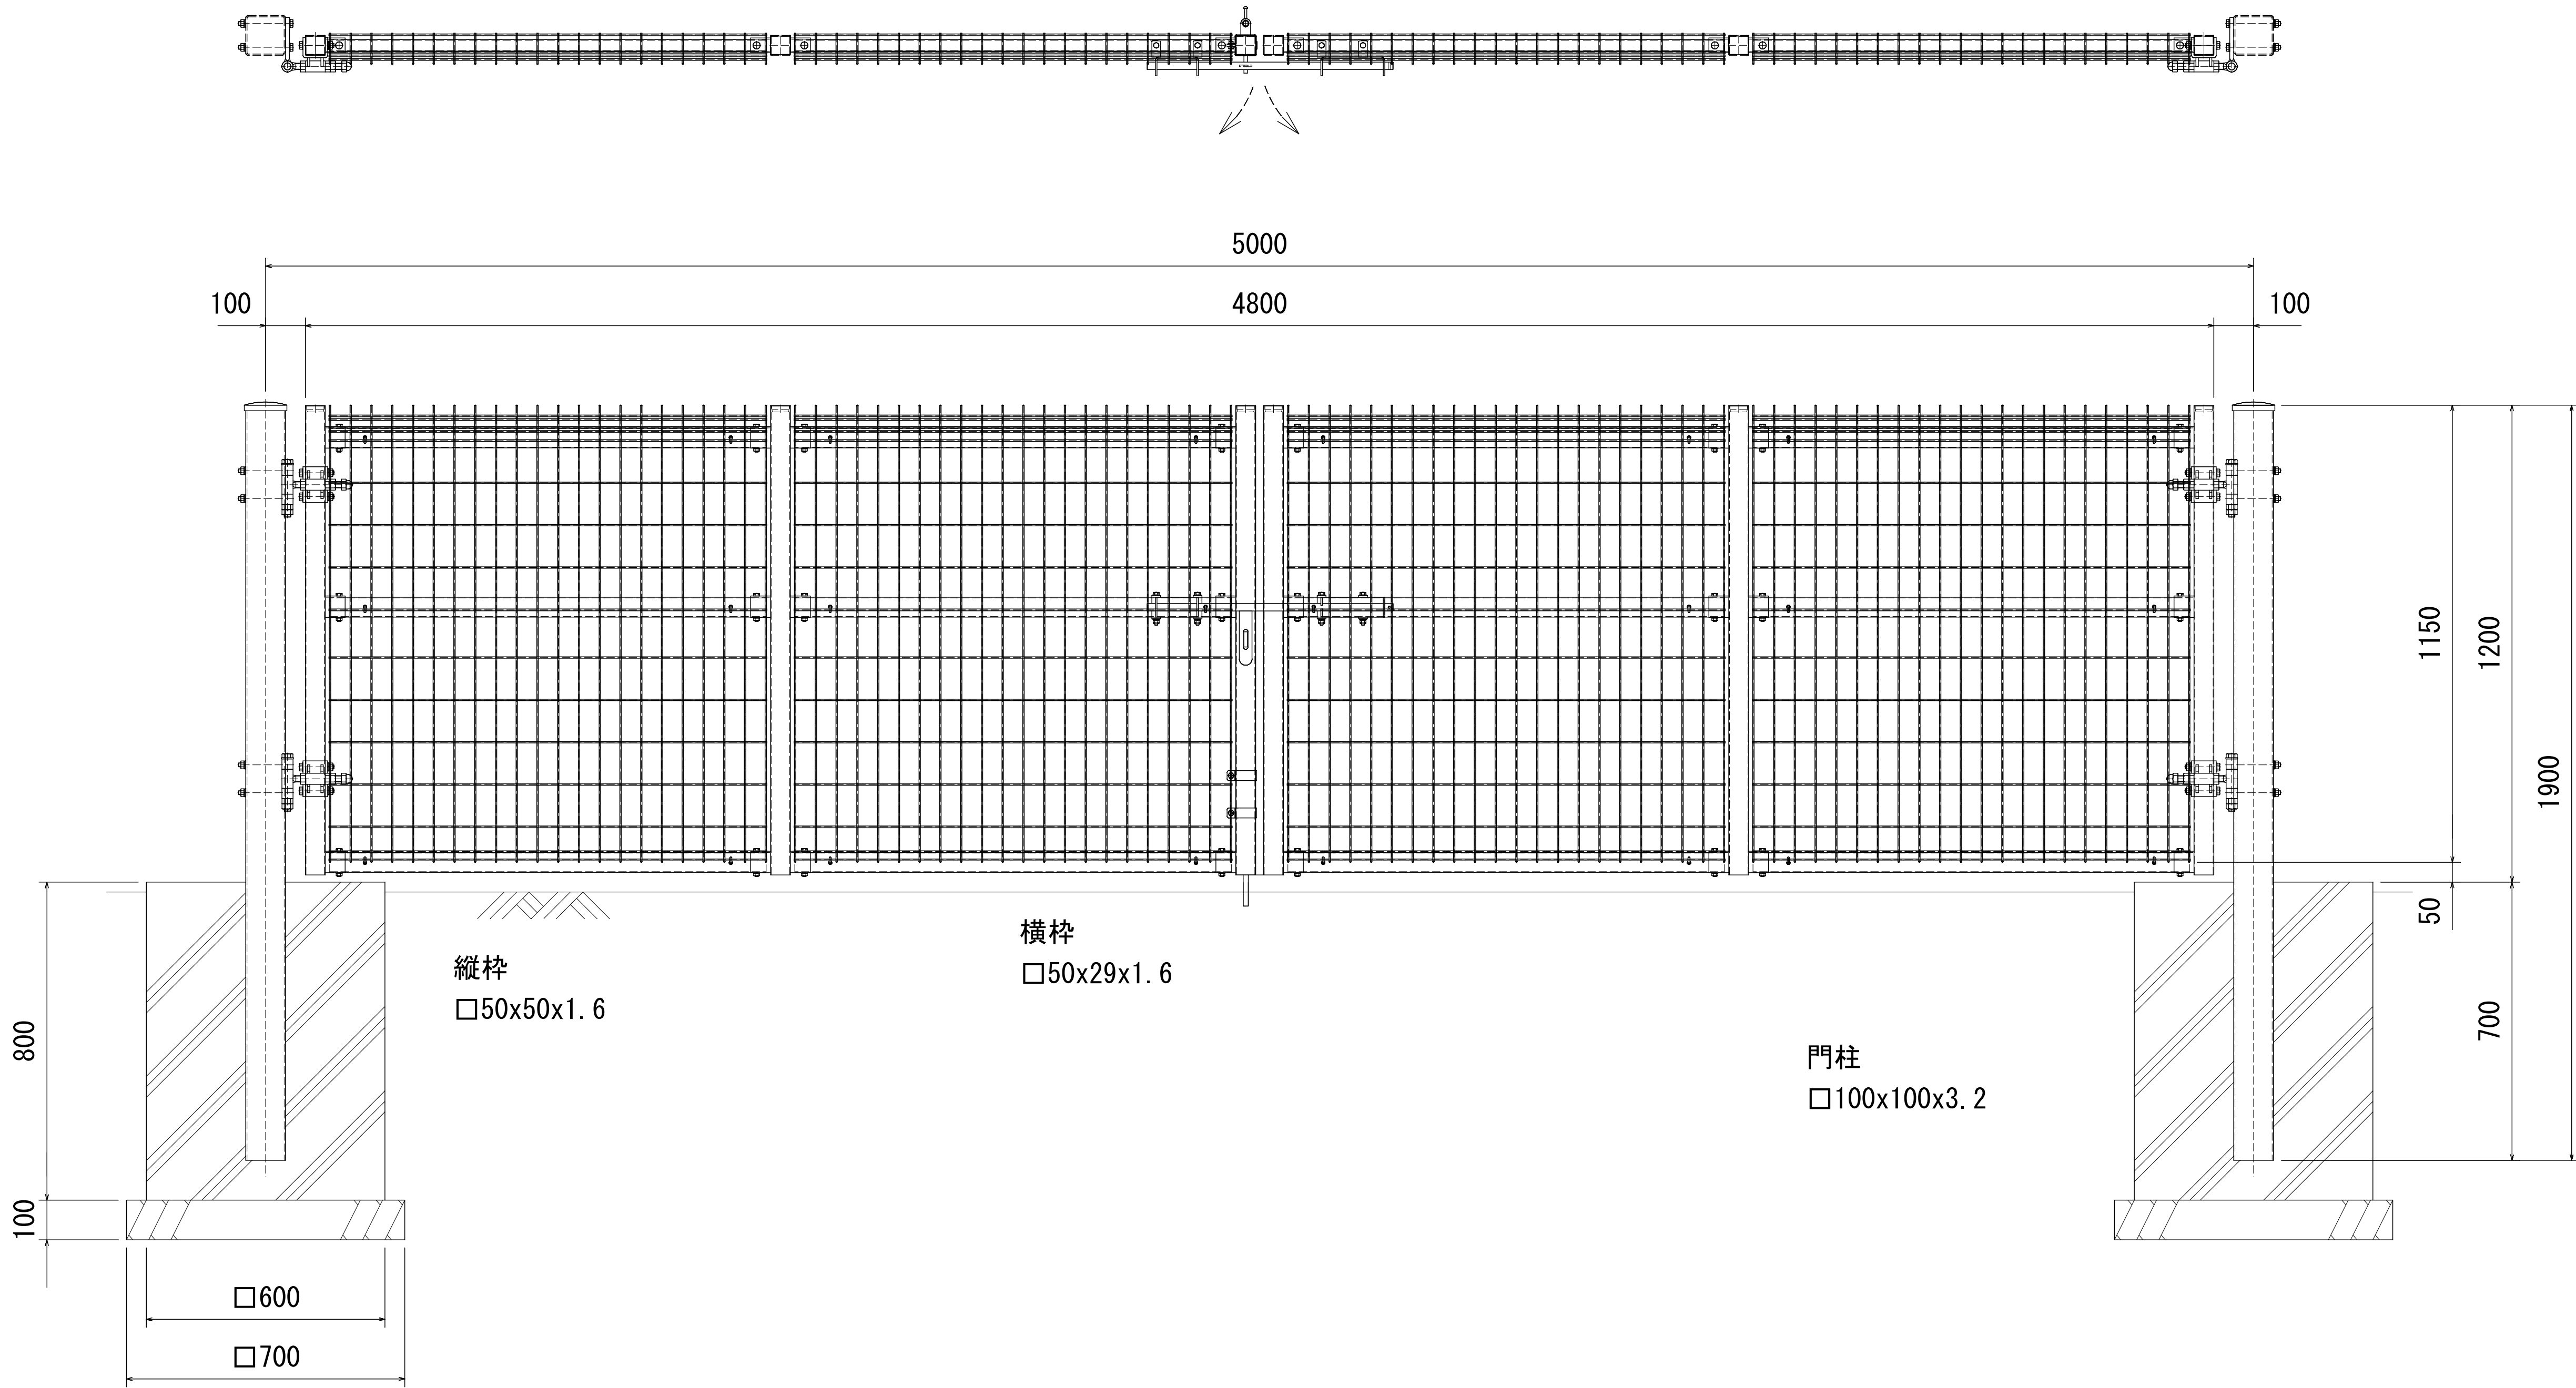


【参考図】STLP120用 同等品

岩 手 県 釜 石 市			
工事名称	令和 2 年度		
	釜石鶴住居復興スタジアムフェンス設置工事		
工事箇所	釜石市鶴住居町第18地割5番1 地内		
図面名称	門扉詳細図 (3)	縮尺	S=1 : 5 (A1)
図面番号	全	葉中	号


5号～12号門扉  
(W4000)

(H-120XW-400)

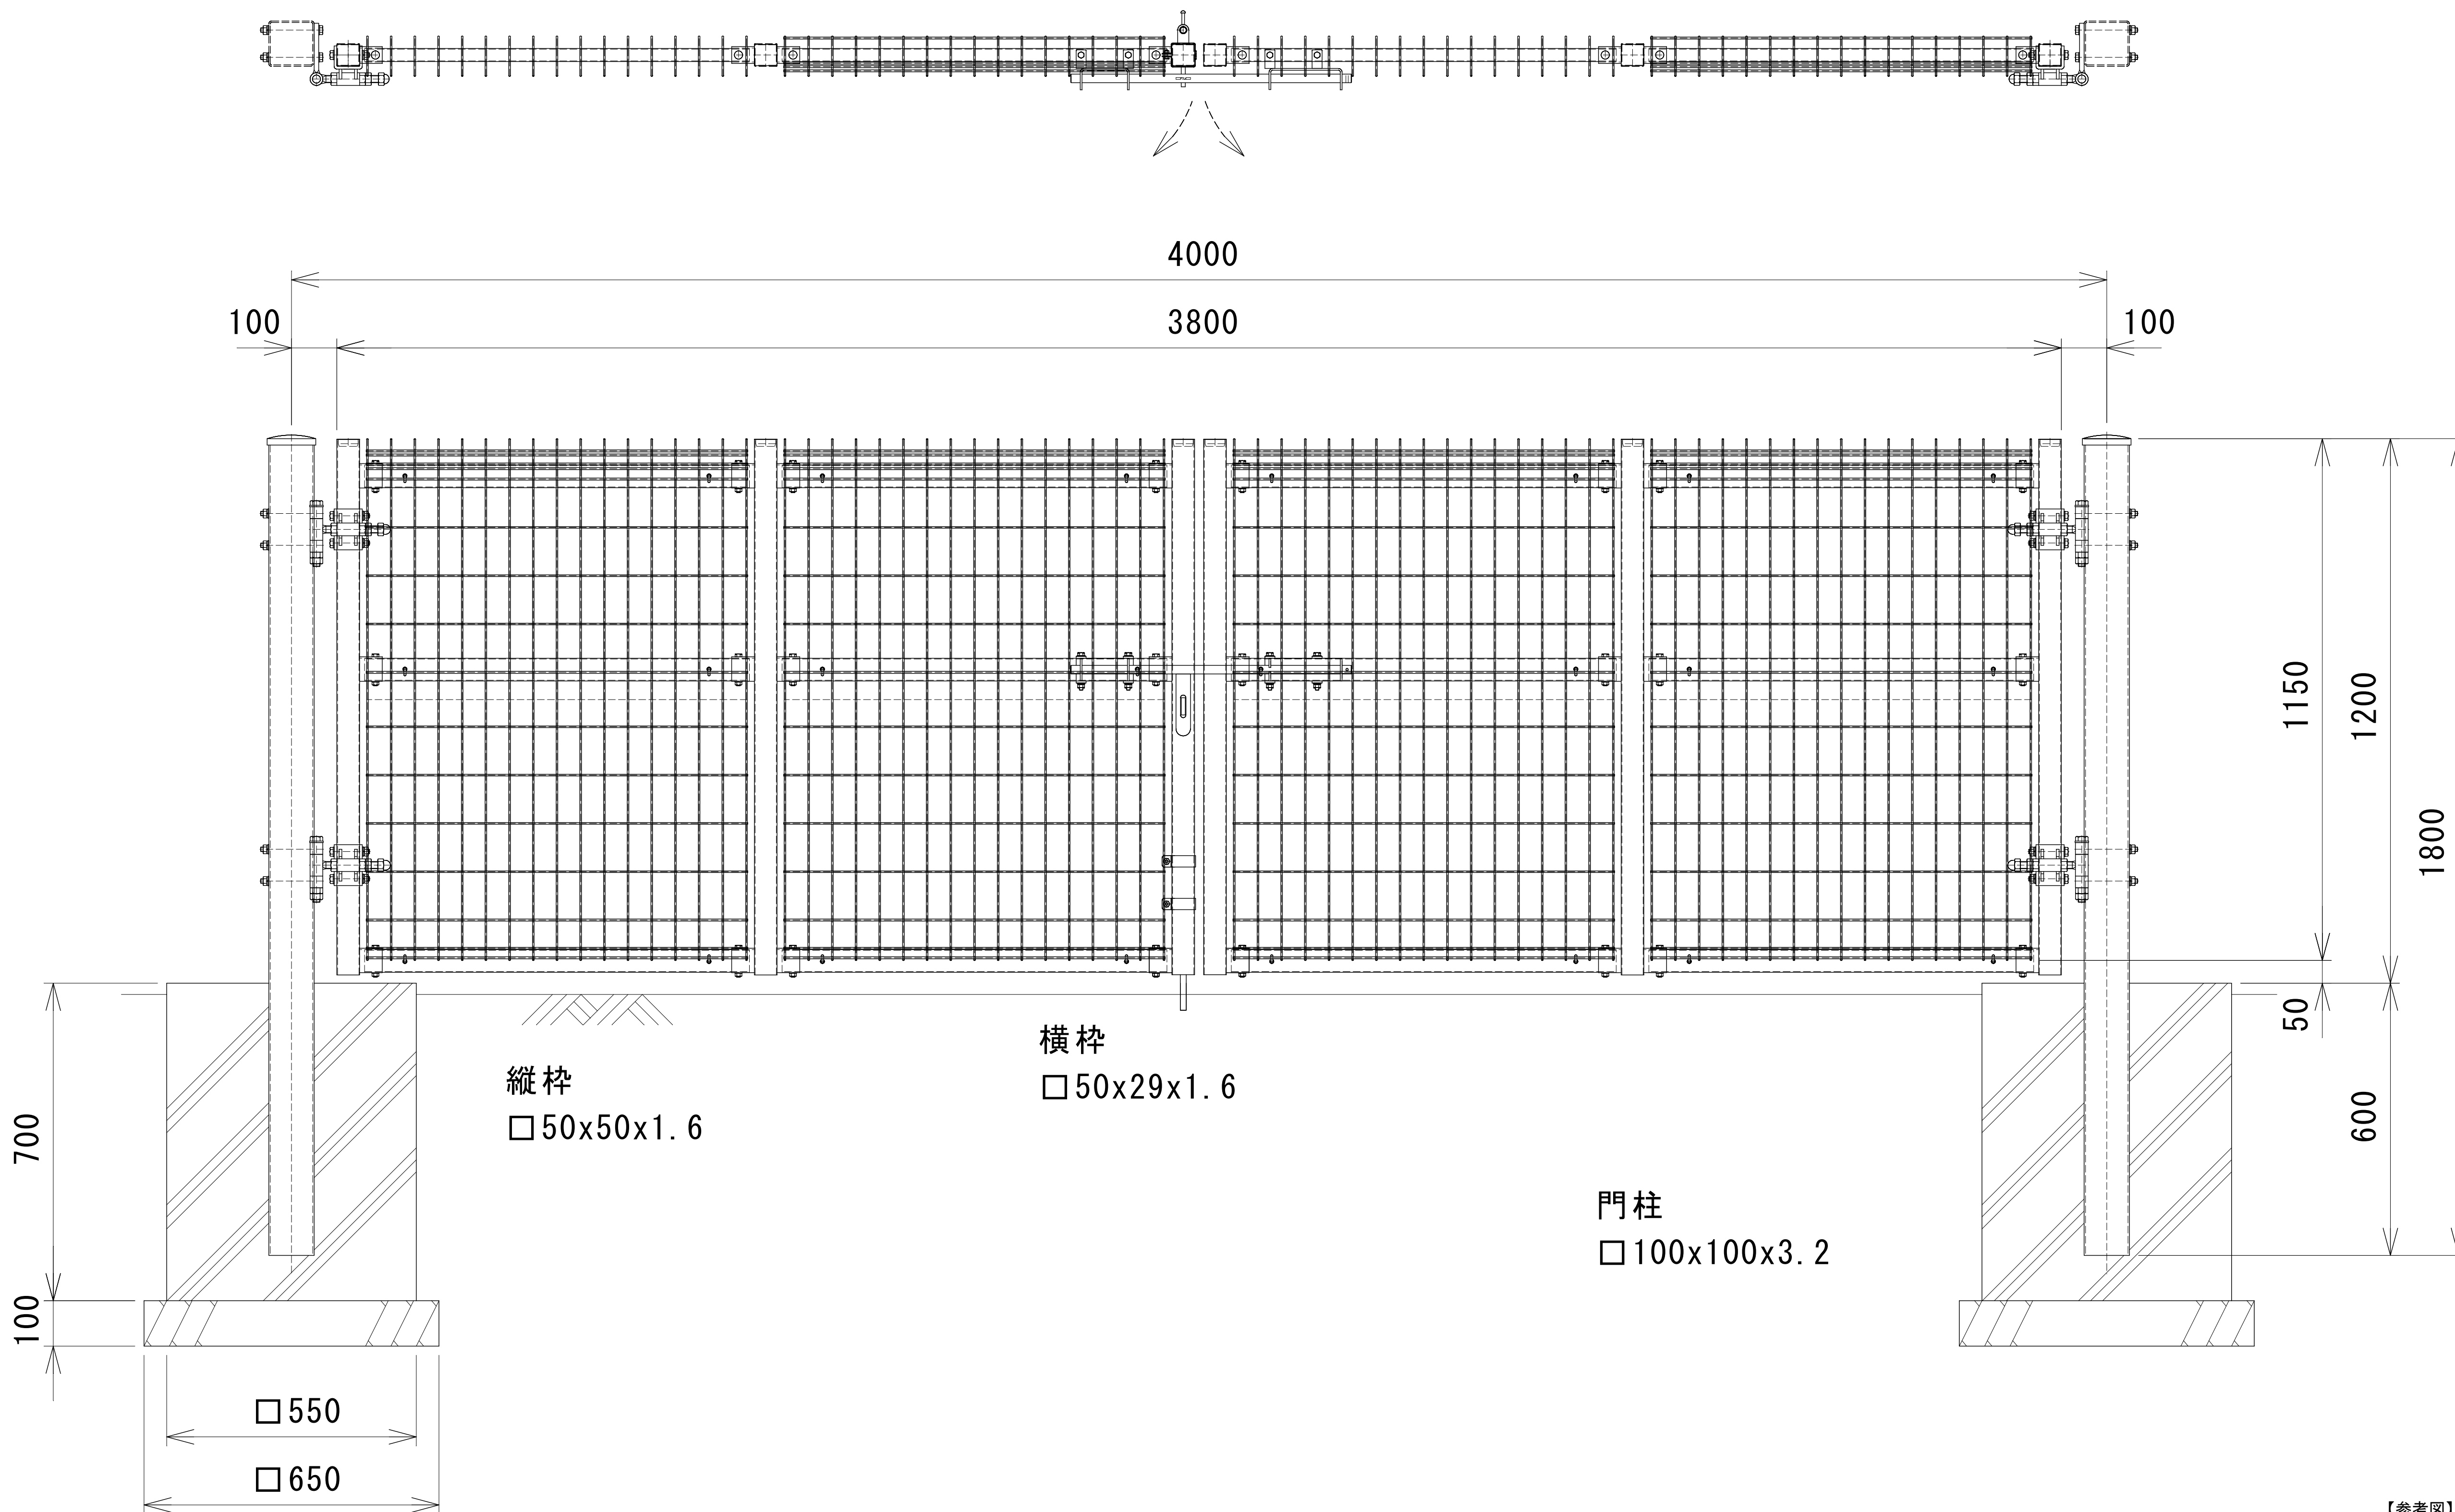

【参考図】STLP120用同等品

岩 手 県 釜 石 市			
工事名称	令和 2 年度		
	釜石鶴住居復興スタジアムフェンス設置工事		
工事箇所	釜石市鶴住居町第18地割5番1 地内		
図面名称	門扉詳細図 (4)	縮尺	S=1 : 5 (A1)
図面番号	全	葉中	号

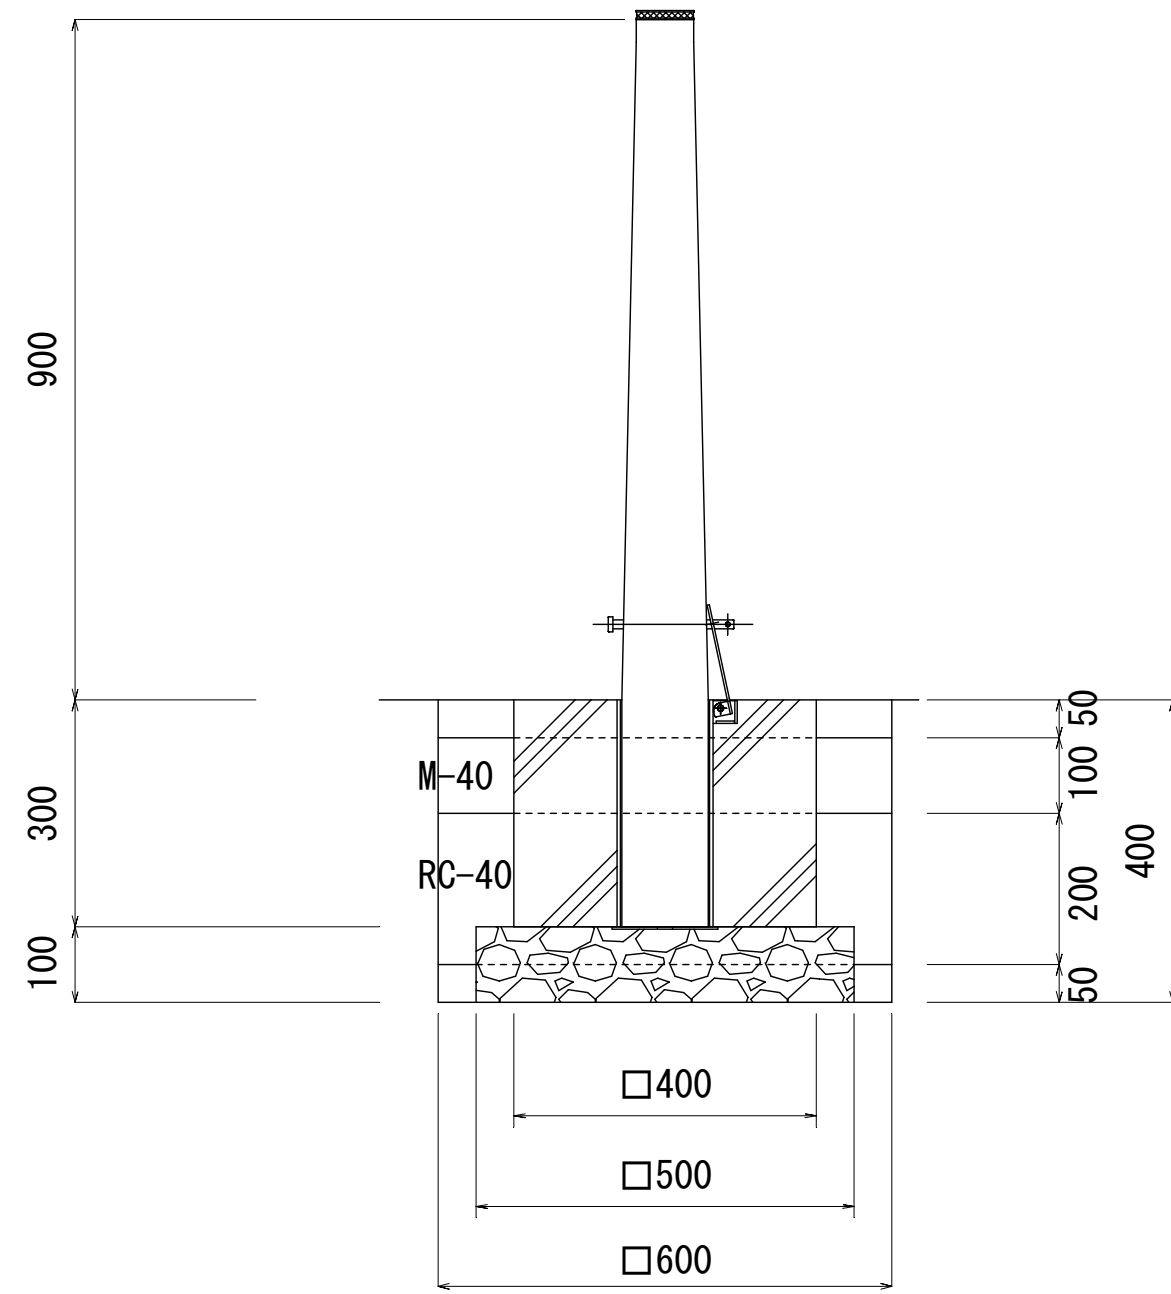

岩 手 県 釜 石 市			
工事名称	令和 2 年度		
	釜石鵜住居復興スタジアムフェンス設置工事		
工事箇所	釜石市鵜住居町第18地割5番1 地内		
図面名称	ポラード構造図	縮尺	S=1 : 10 (A1)
図面番号	全	葉中	号