


不動沢川河川改修工事 位置図

位置図



平面図

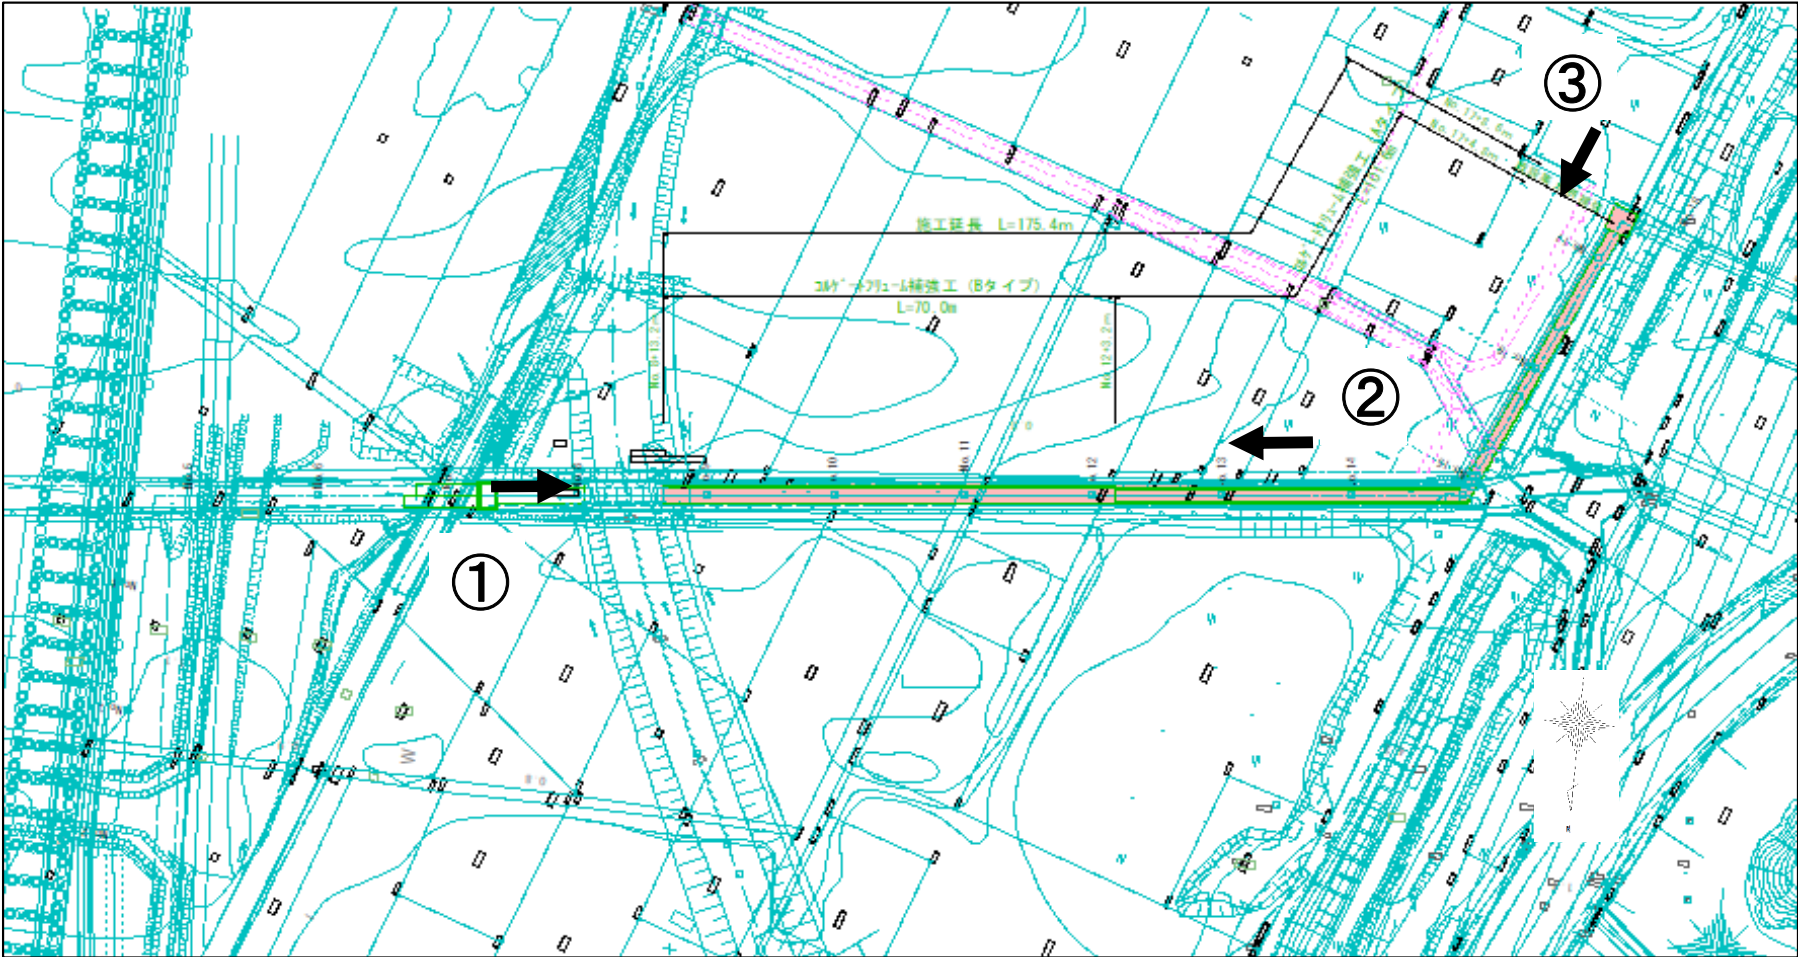

現地写真①



現地写真②




現地写真③



工事概要


施工延長	L=175.4m
床掘(掘削)	370m ³
リユ-ム水路補強	172m
集水桝補強	1箇所

平面図 縮尺 1/400 (1/800)

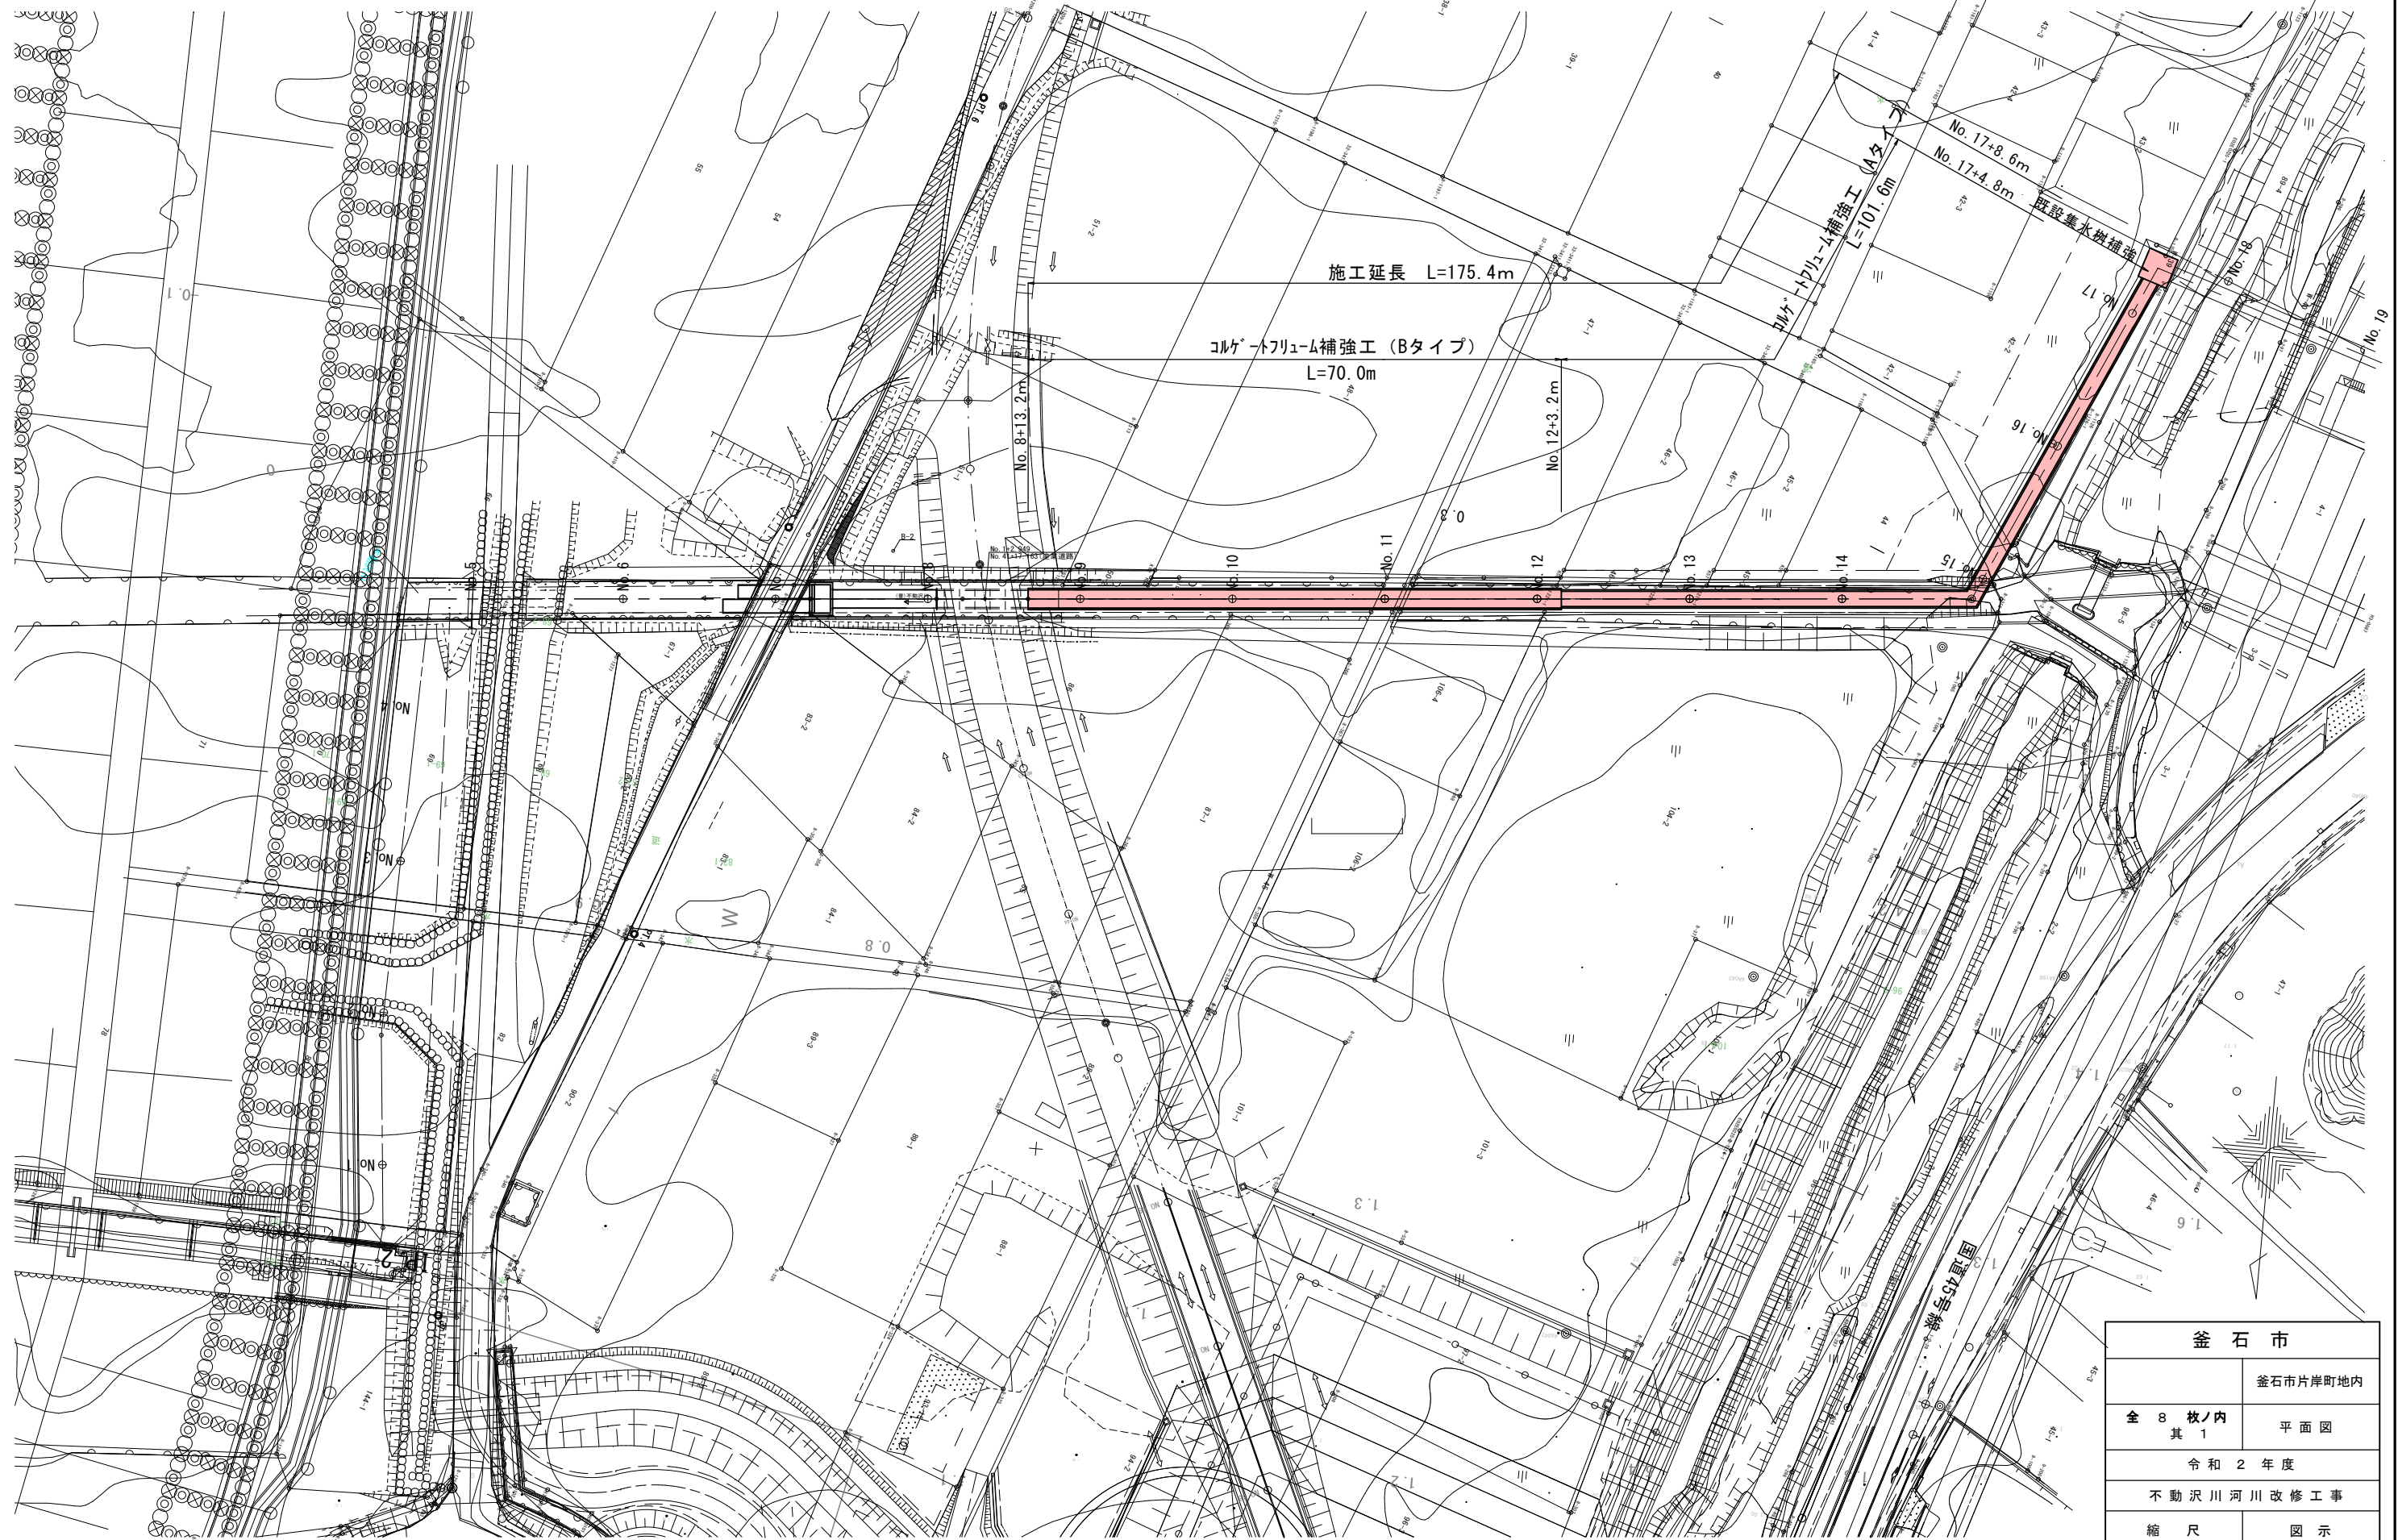


釜石市	
釜石市片岸町地内	
全 8 枚/内 其 1	平面図
令和 2 年度	
不動沢川河川改修工事	
縮 尺	図 示

V=1/500 H=1/500
(V=1/1000 H=1:1000)

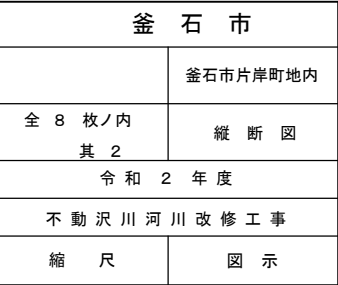


$$S=1/30 (1/60)$$

No. 12+3.2~No. 17+4.8





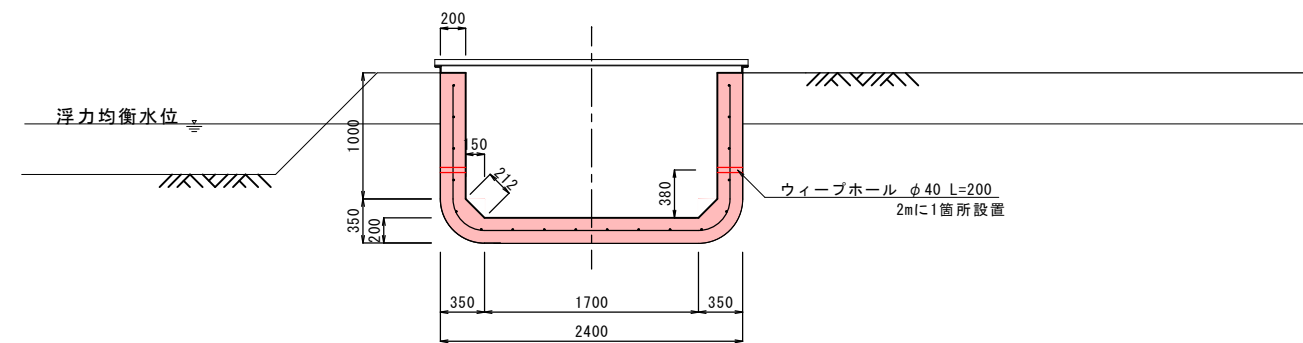


No. 8+13.2~No. 12+3.2

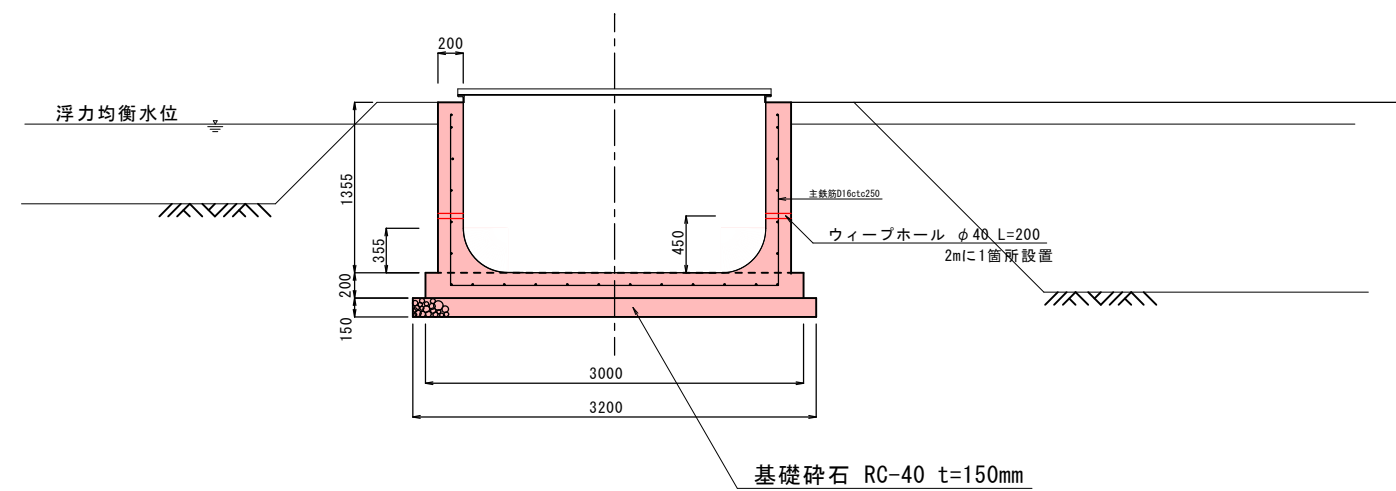

釜 石 市	
	釜石市片岸町地内
全 8 枚 / 内 其 3	標準断面図
令 和 2 年 度	
不 動 沢 川 河 川 改 修 工 事	
縮 尺	図 示

横断図 (1/2) S = 1/200

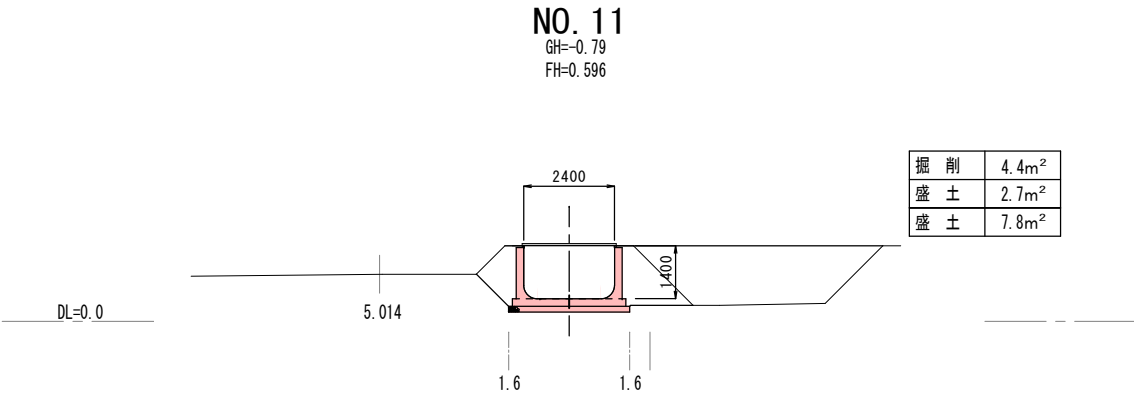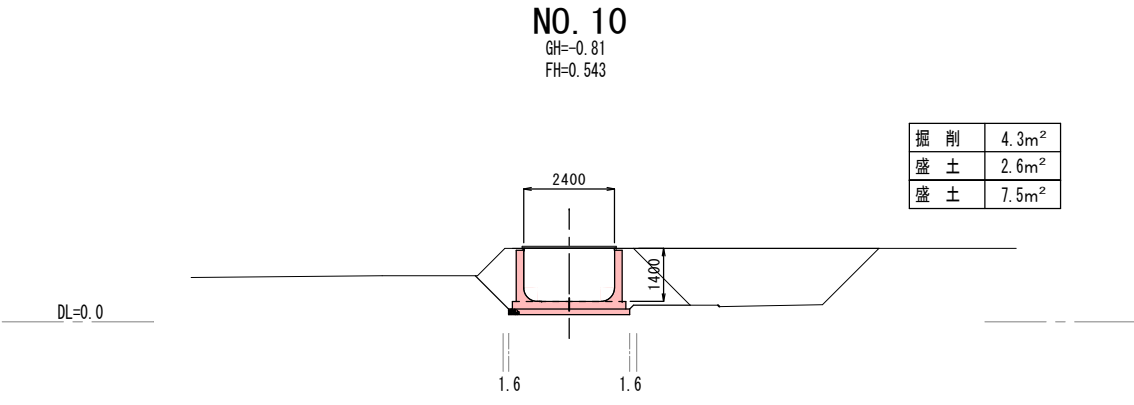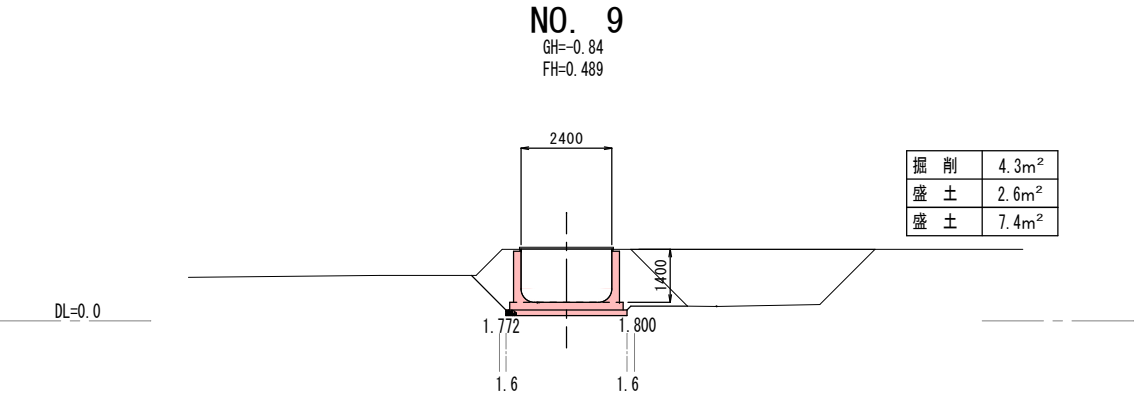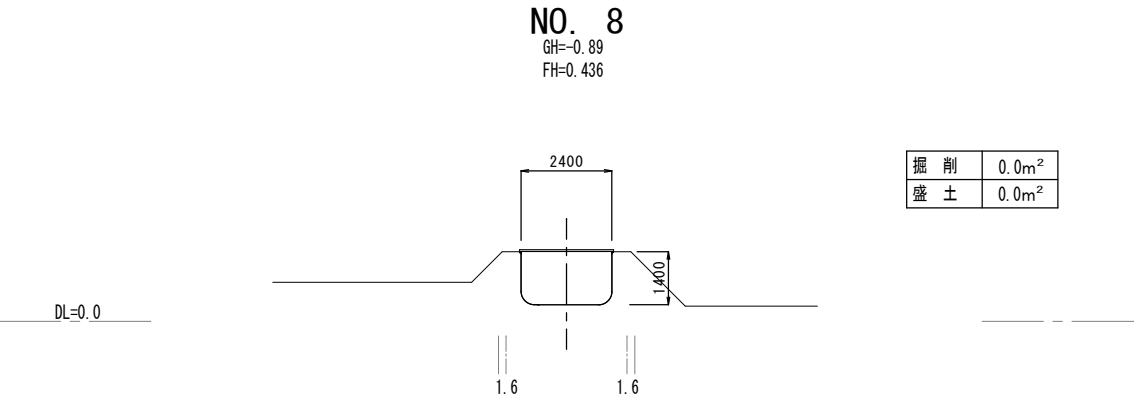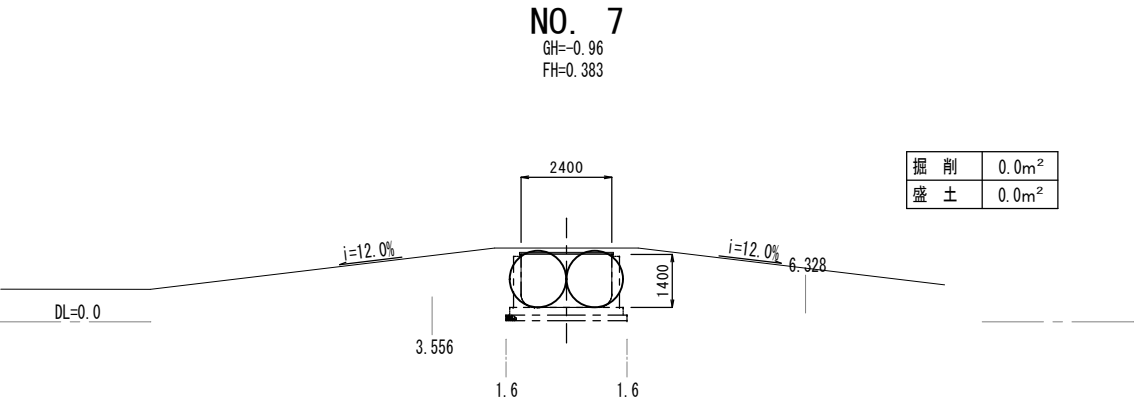


釜石市	
	釜石市片岸町地内
全 8 枚ノ内 其 4	横断図 (1/2)
令和 2 年度	
不動沢川河川改修工事	
縮 尺	図 示


横断図 (2/2)

S = 1/200


NO. 12
GH=-0.77
FH=0.649

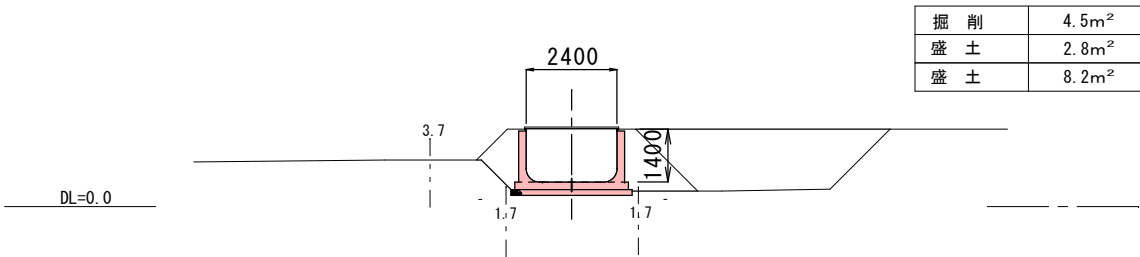


NO. 15
GH=0.3
FH=1.004

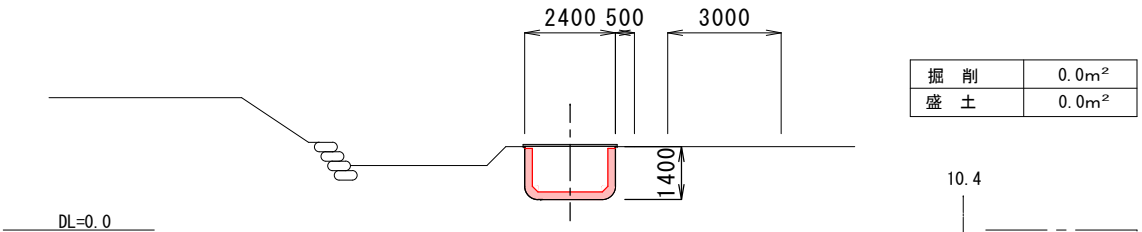


NO. 13
GH=-0.74
FH=0.903

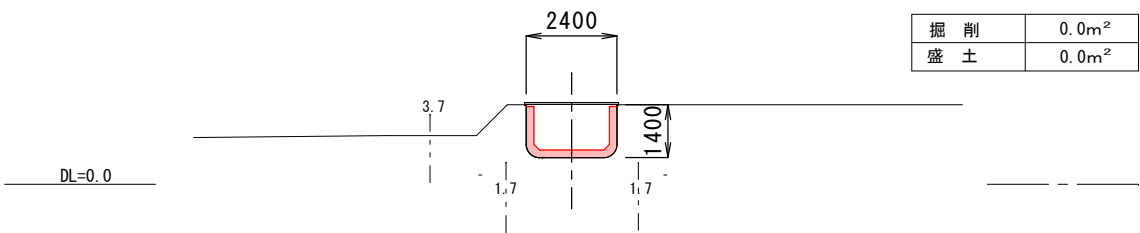


NO. 16
GH=0.41
FH=1.023

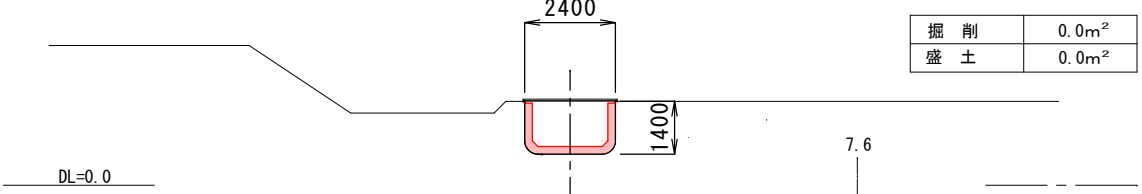

NO. 14
GH=-0.72
FH=0.956

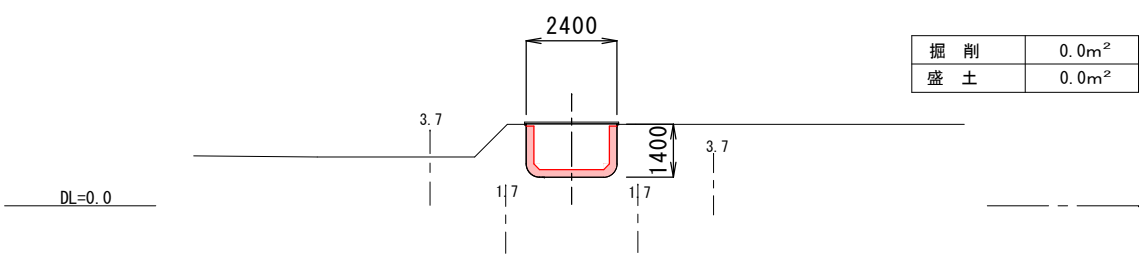


NO. 17
GH=0.29
FH=1.041

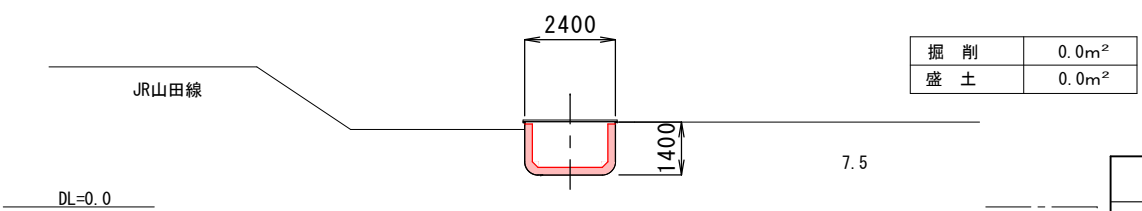


釜石市	
	釜石市片岸町地内
全 8 枚ノ内 其 5	横断図 (2/2)
令和 2 年 度	
不動沢川外河川改修工事	
縮 尺	図 示

水路配筋図 (Aタイプ)


断面図
1-1 S=1:50

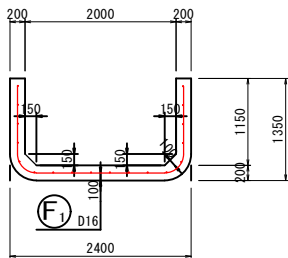

右側壁外面図
2-2 S=1:50

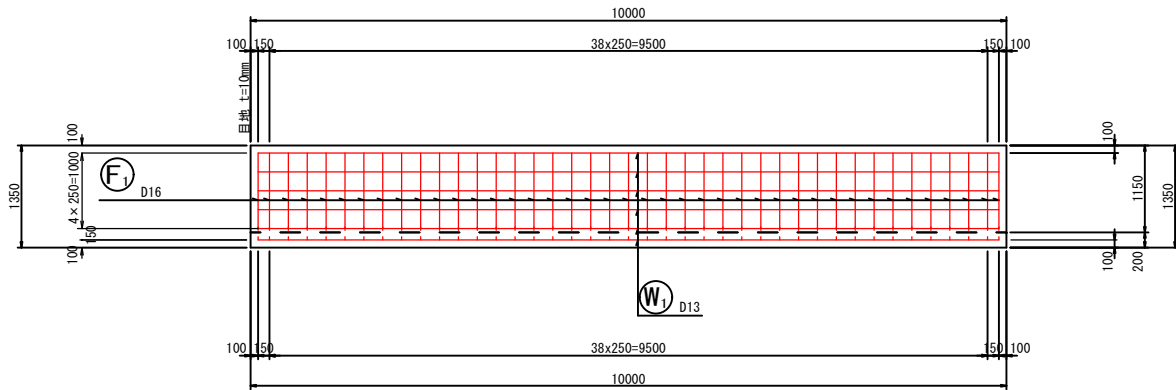


左側壁外面図
3-3 S=1:50

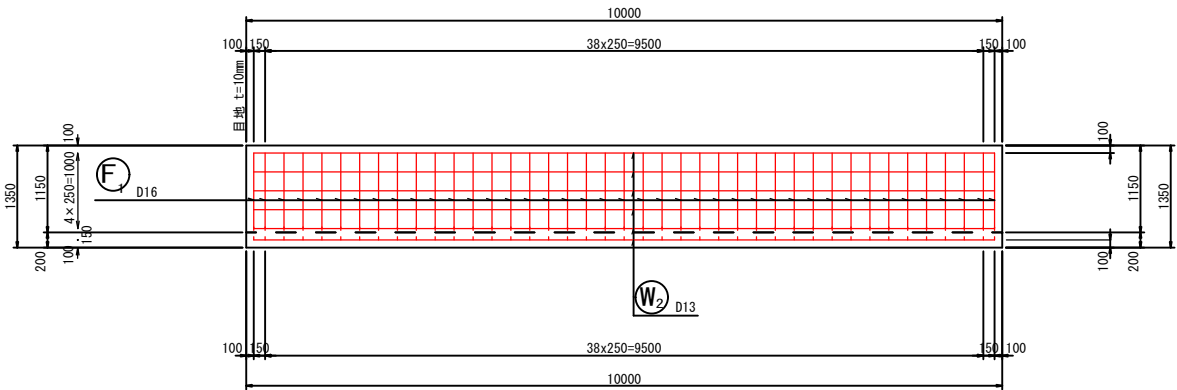


10m当り鉄筋表

記号	径	長さ (mm)	本数	単位質量 (kg/m)	1本当り質量 (kg)	質量 (kg)	摘要
W1	D13	9800	5	0.995	9.751	49	――
W2	D13	9800	5	0.995	9.751	49	――
F1	D16	4360	41	1.56	6.802	279	└┐
F2	D13	9800	8	0.995	9.751	78	――
						D16	279 kg
						D13	176 kg
						合計	455 kg


鉄筋組立図

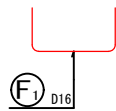

位置図

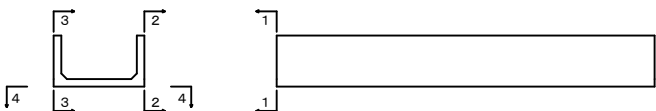


底板下面図
4-4 S=1:50

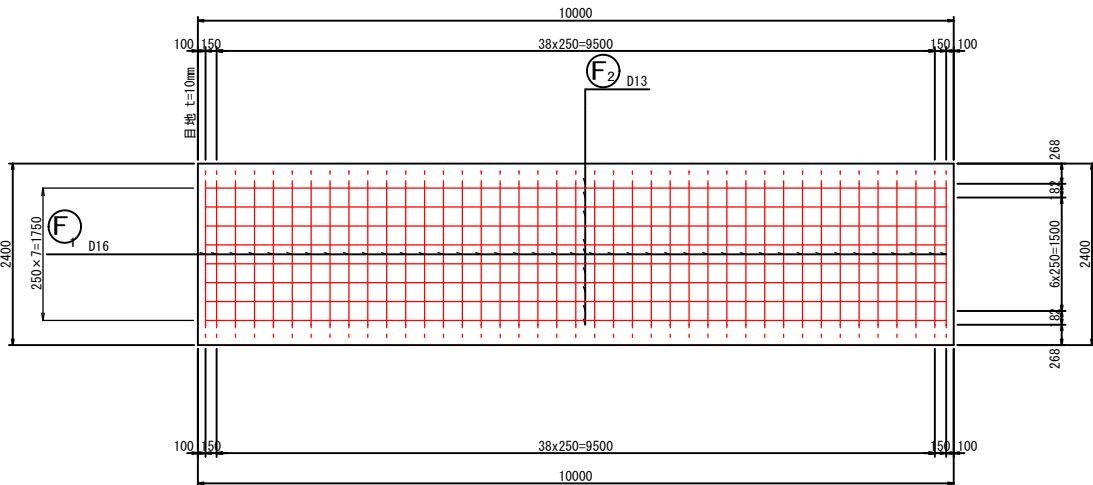


釜石市	
	釜石市片岸町地内
全 8 枚ノ内 其 6	配筋図 (1)
令和 2 年度	
不動沢川河川改修工事	
縮 尺	図 示

水路配筋図 (Bが17°)


断面図
1-1 S=1:50

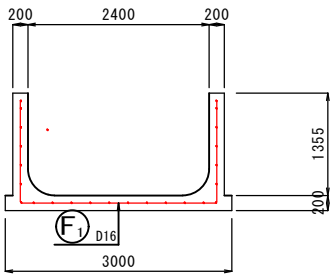


右側壁外面図
2-2 S=1:50

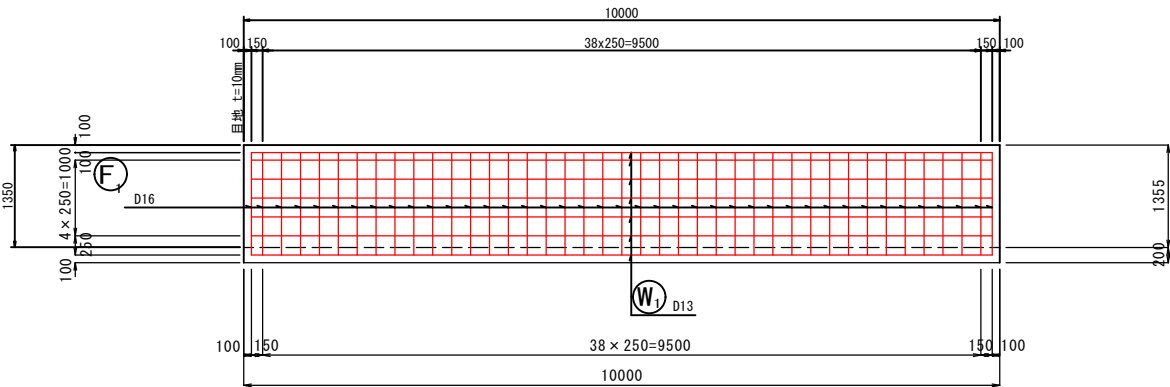

左側壁外面図
3-3 S=1:50

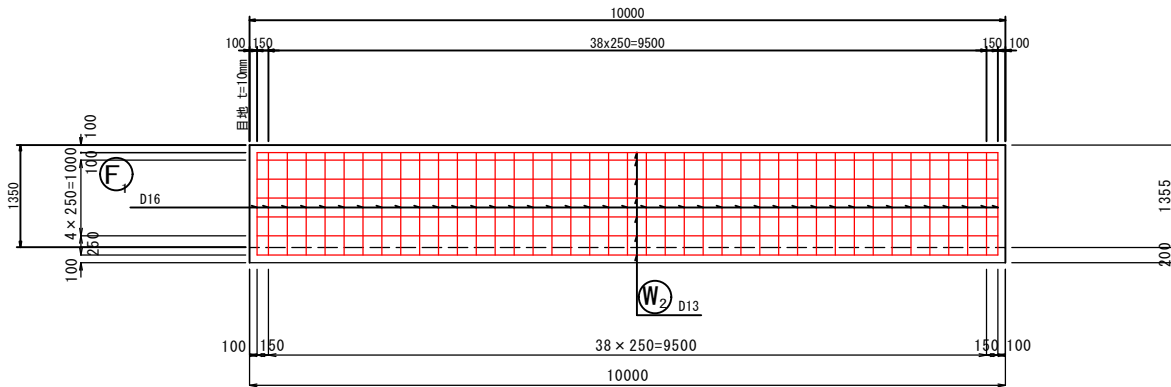


底板下面図
4-4 S=1:50

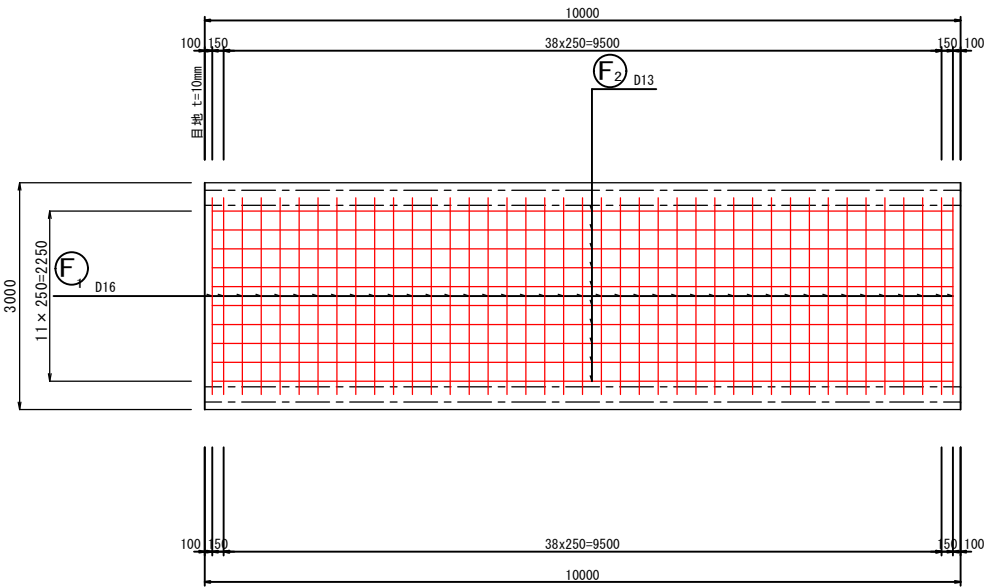


10m当り鉄筋表

記号	径	長さ (mm)	本数	単位質量 (kg/m)	1本当り質量 (kg)	質量 (kg)	摘要
W1	D13	9800	7	0.995	9.751	68	—
W2	D13	9800	7	0.995	9.751	68	—
F1	D16	5310	41	1.56	8.284	340	└┐
F2	D13	9800	10	0.995	9.751	98	—
						D16	340 kg
						D13	234 kg
合計						574 kg	

鉄筋組立図

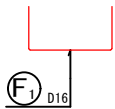

位置図

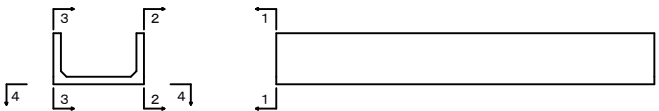


釜石市	
	釜石市片岸町地内
全 8 枚ノ内 其 7	配筋図 (2)
令和 2 年度	
不動沢川河川改修工事	
縮 尺	図 示

集水桝補強工詳細図


S=1:50

現場打集水桝 ①(既設改良)


A-A断面

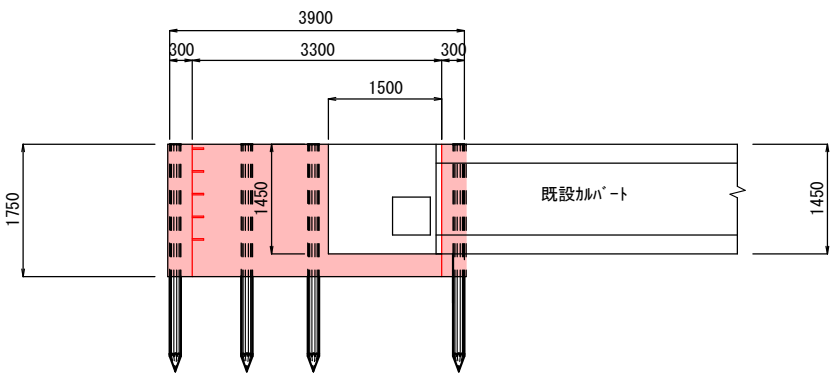


B-B断面

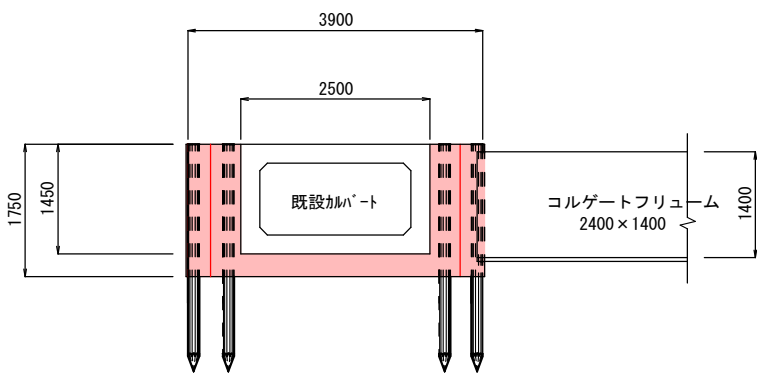

平面図

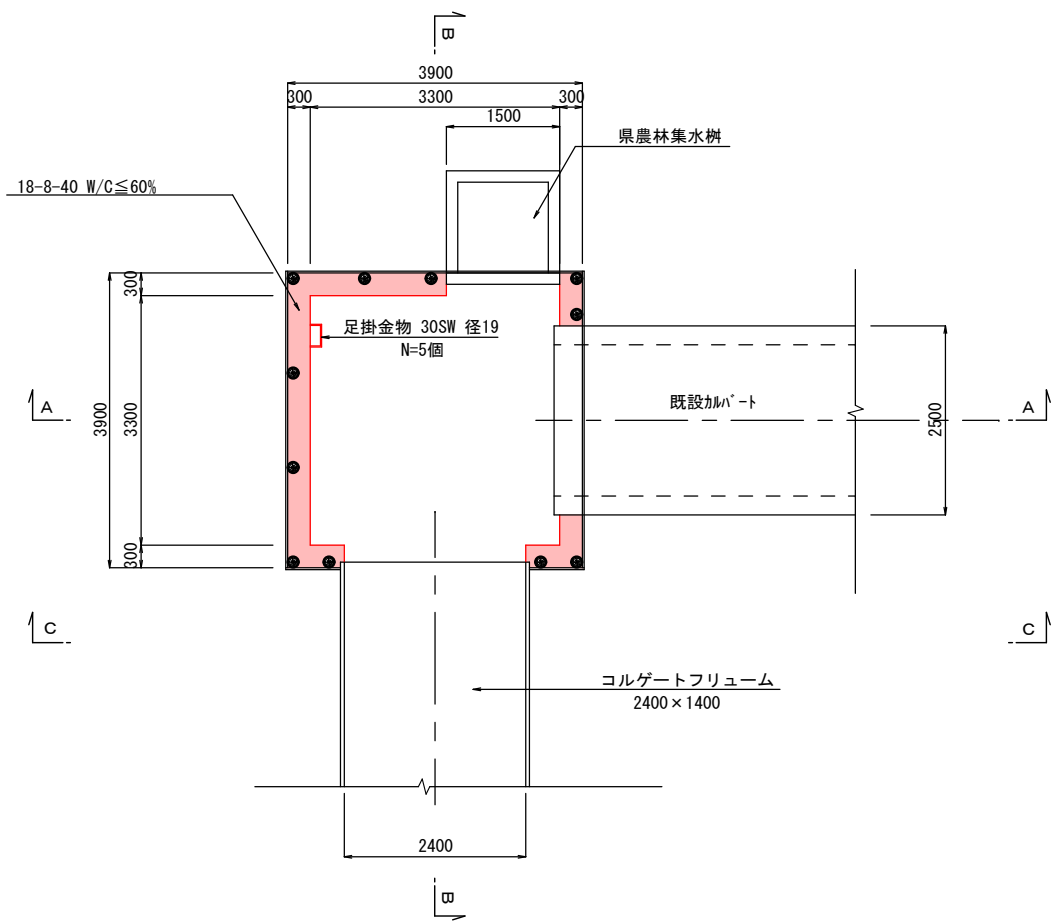

C-C断面

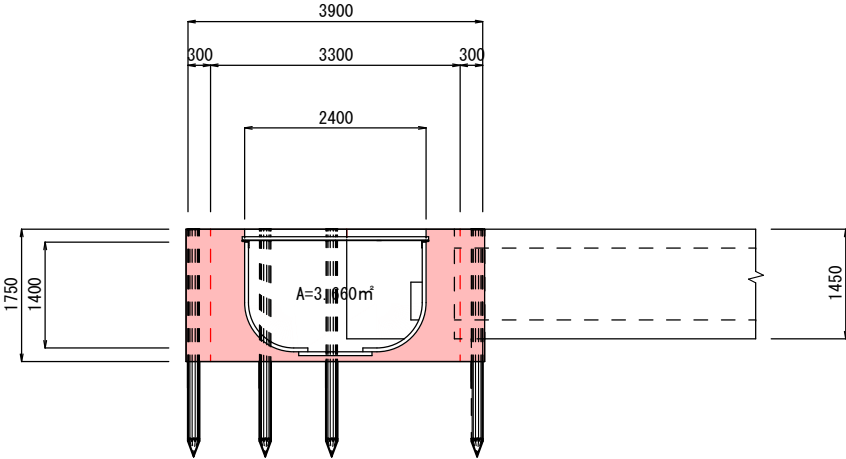

釜石市	
	釜石市片岸町地内
全 8 枚ノ内 其 8	集水桝詳細図
令和 2 年度	
不 動 沢 川 河 川 改 修 工 事	
縮 尺	図 示