


# 鵜住居32号線道路災害復旧(1災557号箱崎の8)工事 位置図



平面図

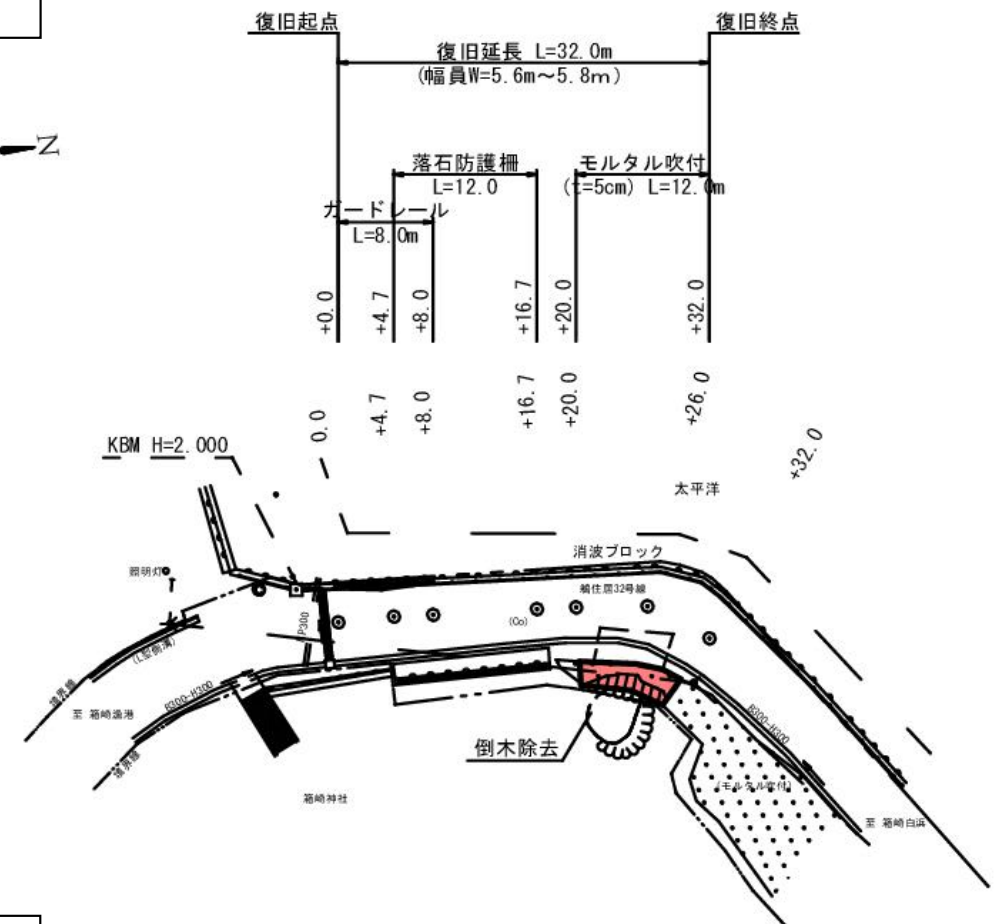


現地写真




標準断面図

標準断面図 S=1:100  
(+4.7~+16.7)




標準断面図 S=1:100  
(+0.0~+8.0)

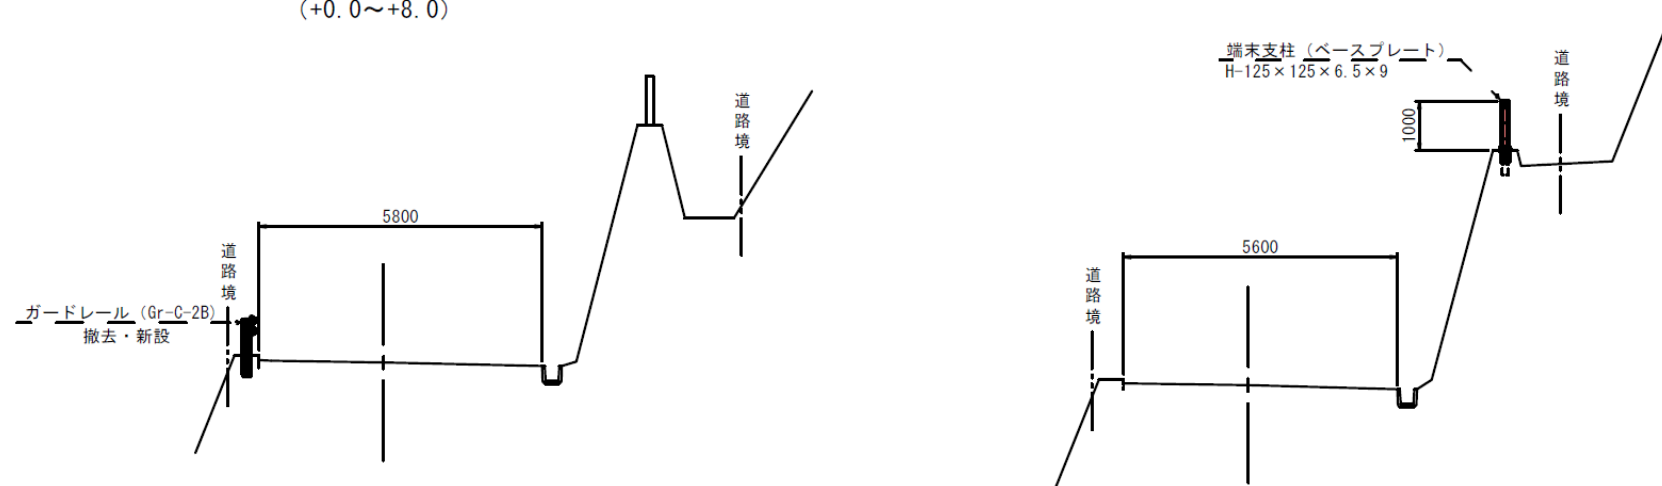






標準断面図 S=1:100  
(+20.0~+32.0)

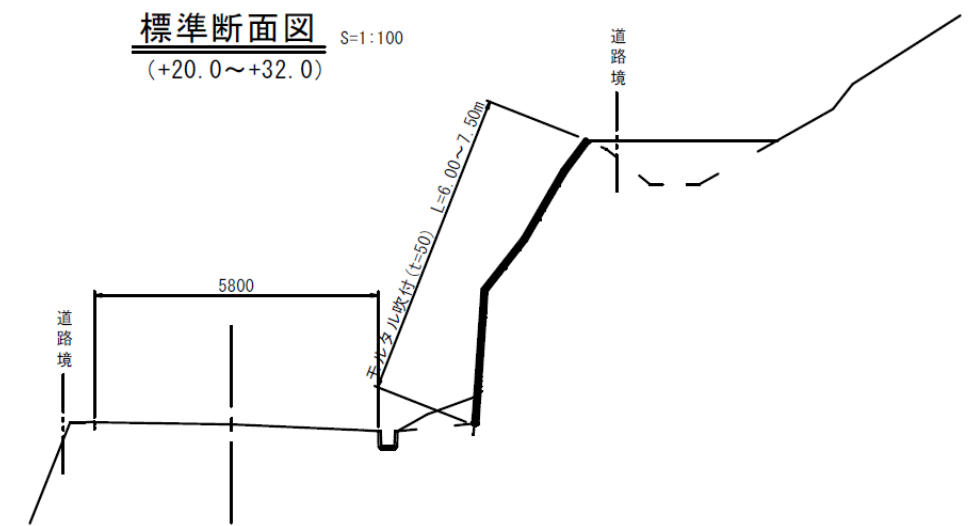










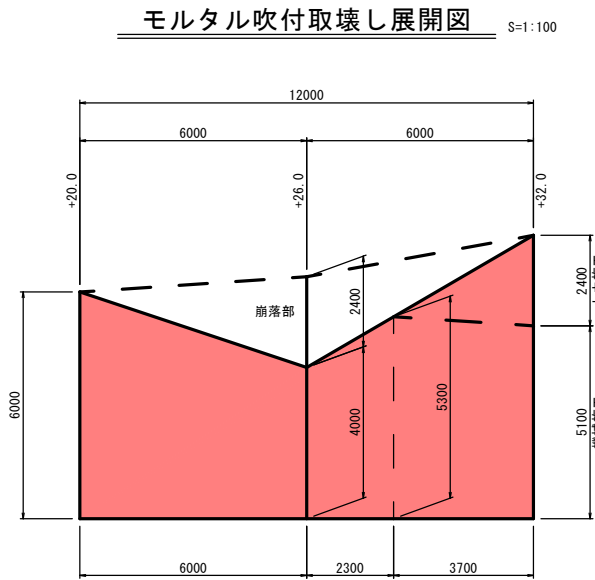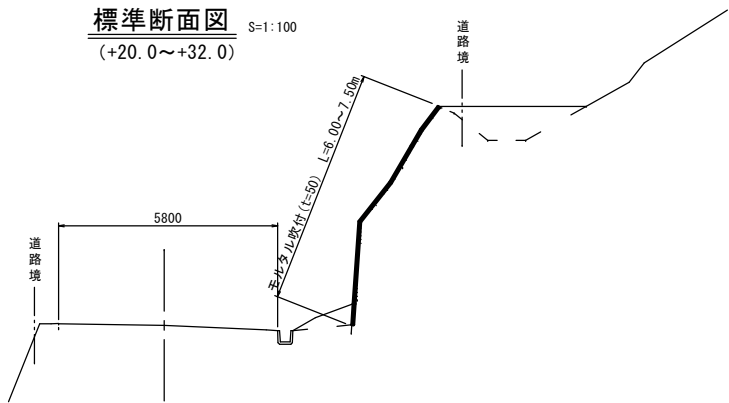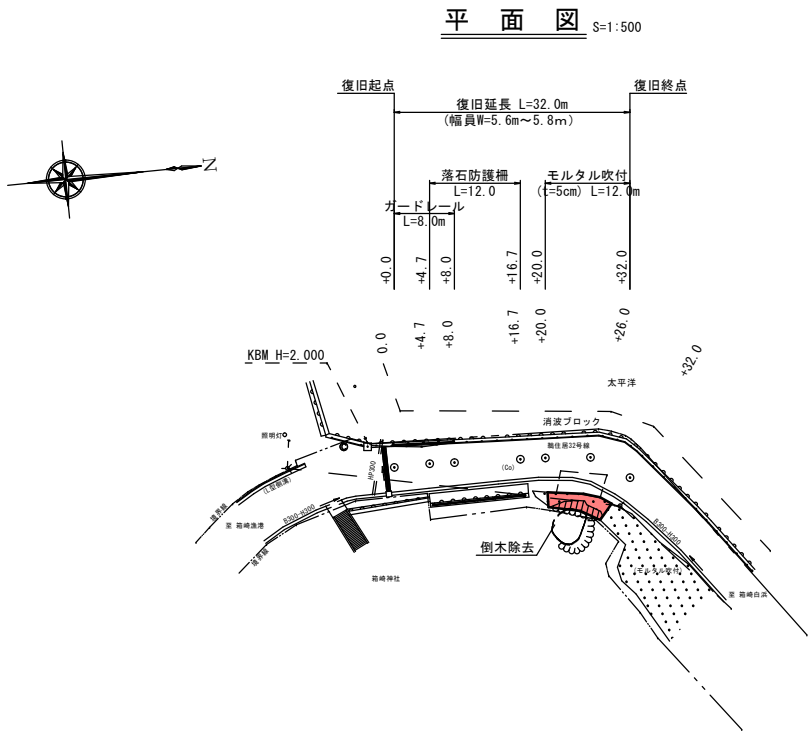

標準断面図 S=1:100  
(+4.7~+16.7)

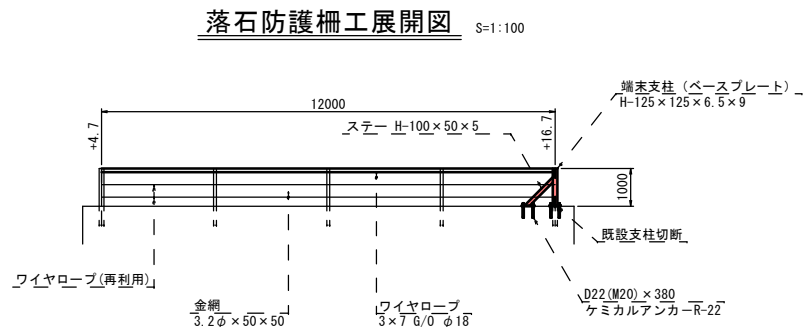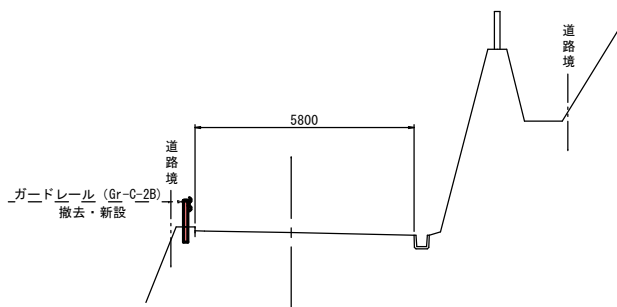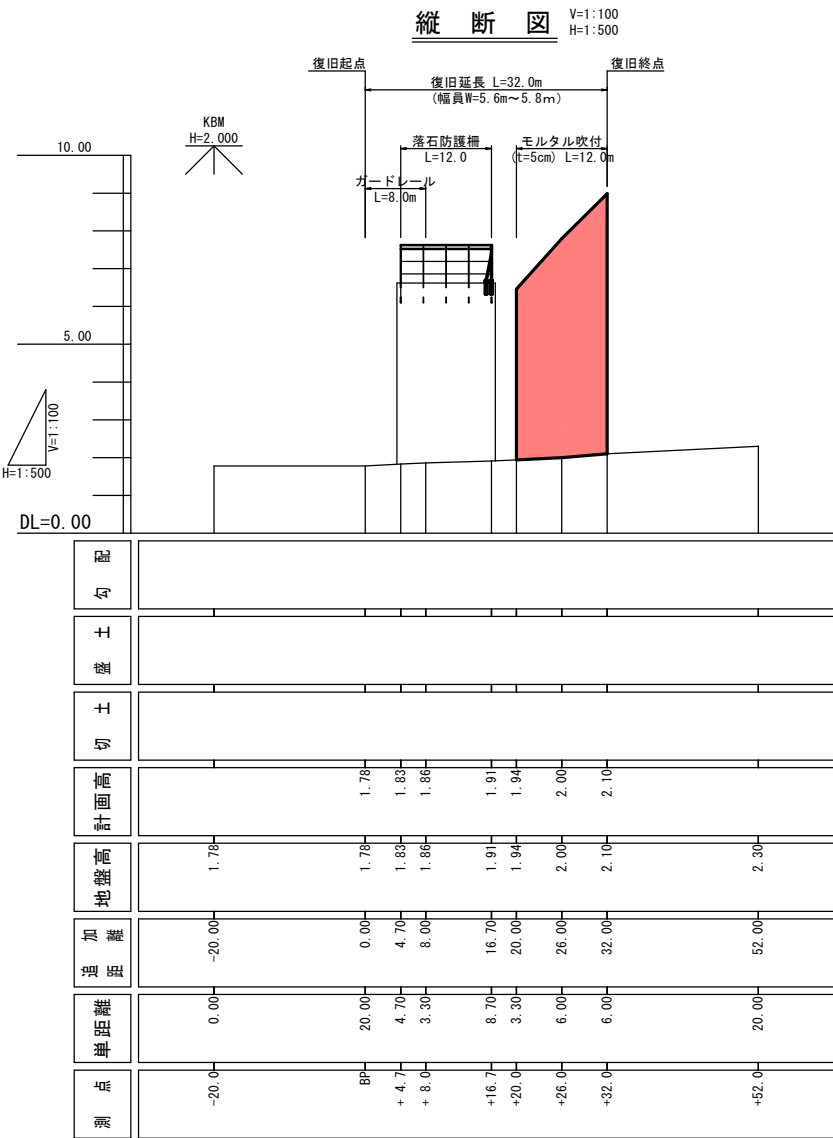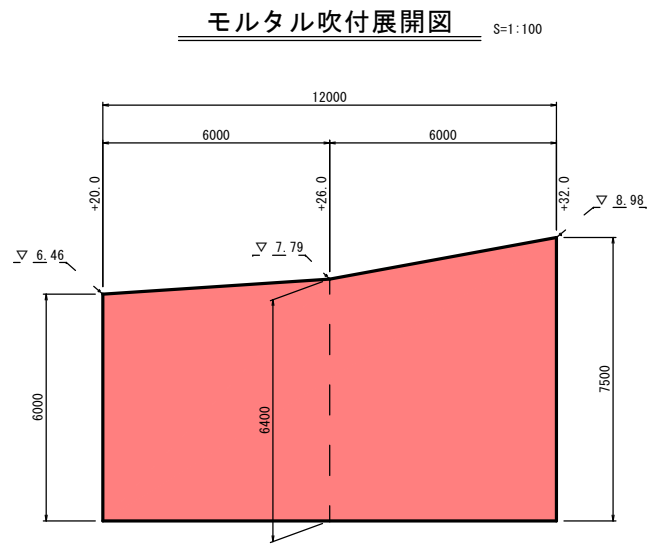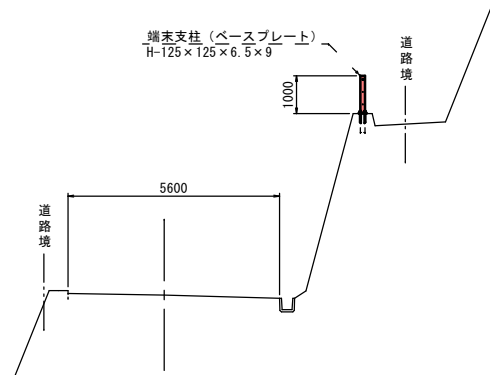

岩 手 県 釜 石 市		1 災
一級市道鶴住居32号線	箱 崎 の 8	
全2枚中の1枚	平面図・縦断面図 法面裏側図、落石防護柵工展開図	557 号
令 和 2 年 度		
鶴住居32号線道路災害復旧(1災557号箱崎の8)工事		
縮 尺	図 示	

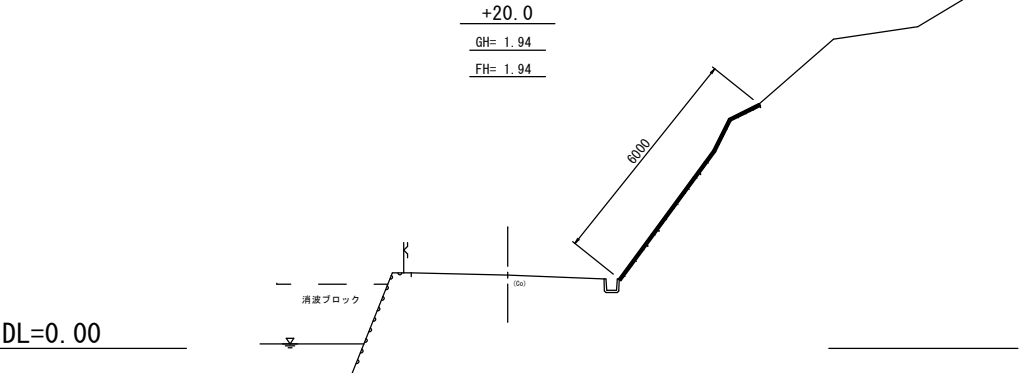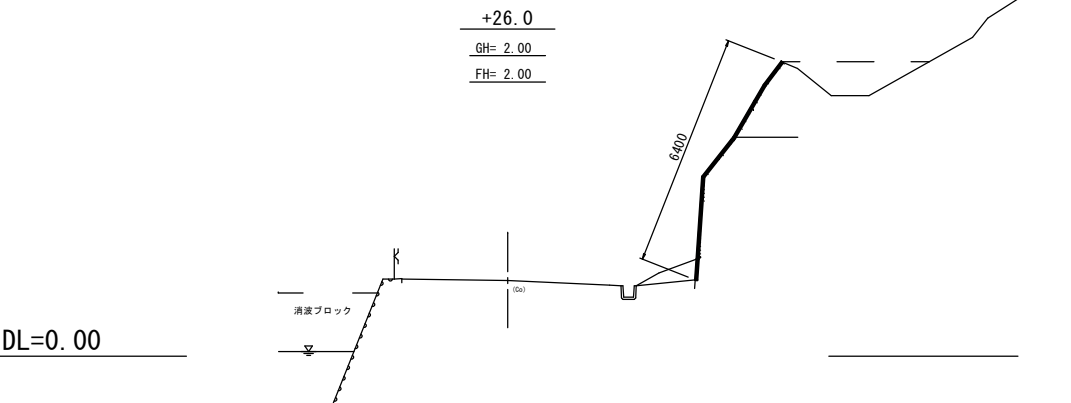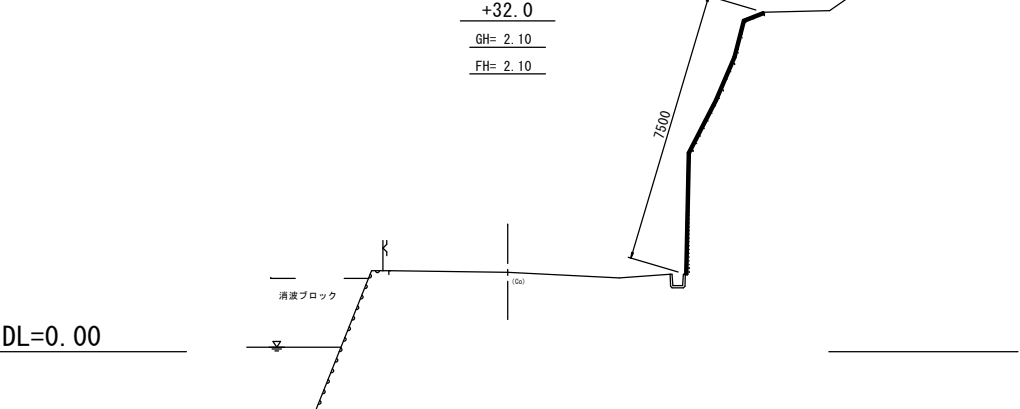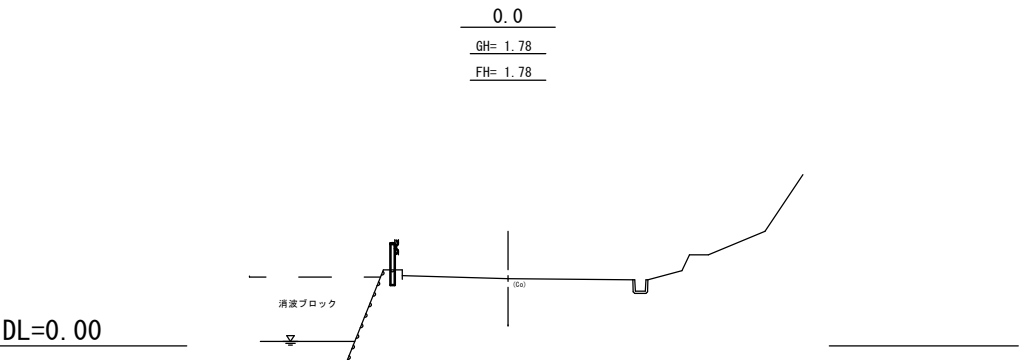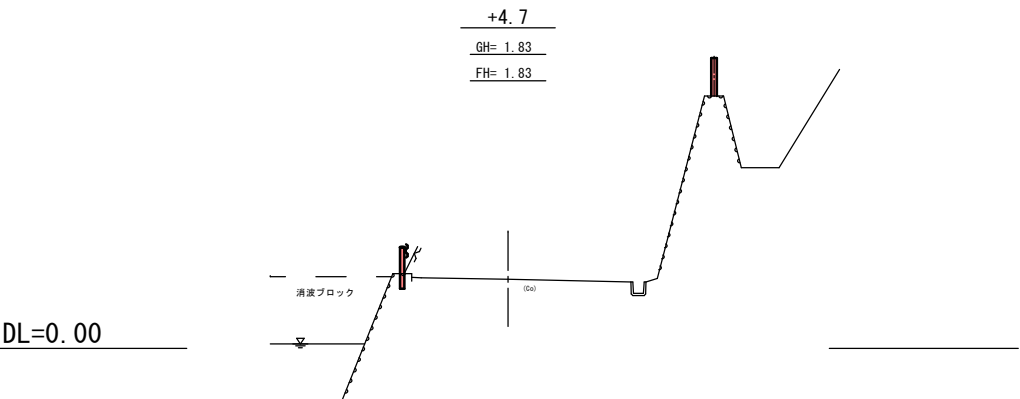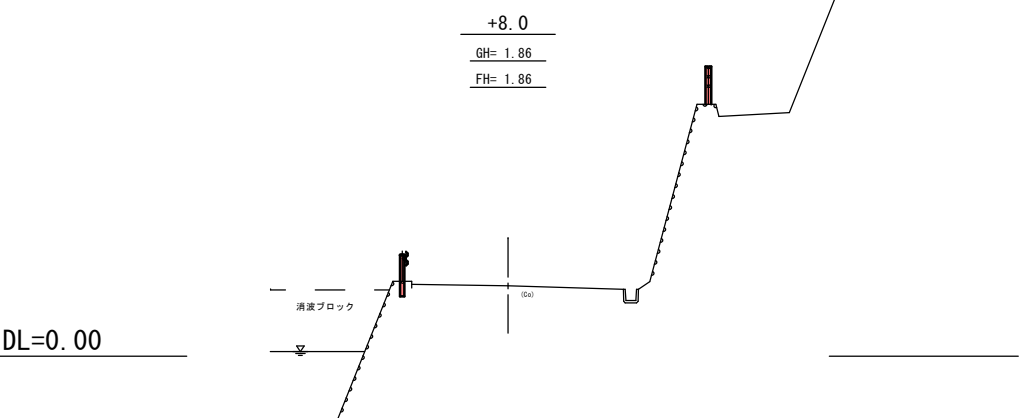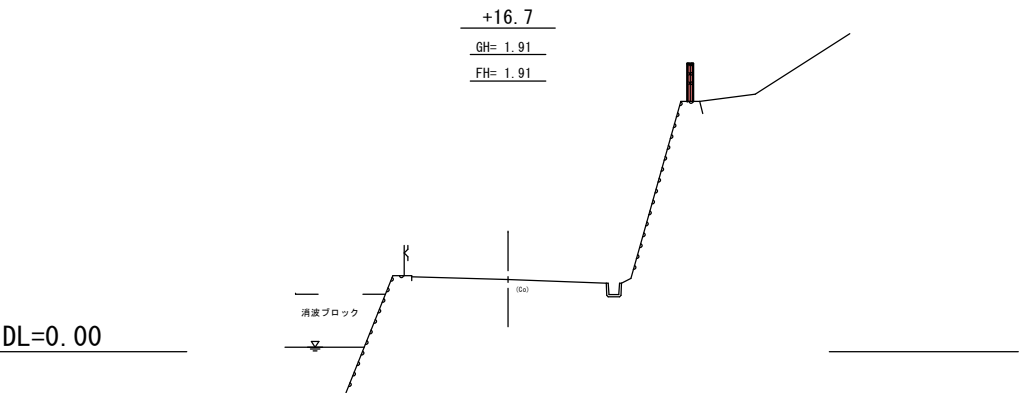

岩 手 県 釜 石 市		1 災
一級市道鶴住居32号線	箱 崎 の 8	
全2枚中の2枚	横断図	
令 和 2 年 度		557 号
鶴住居32号線道路災害復旧 (1災557号箱崎の8) 工事		
縮 尺	S=1:100	