




平 面 図

S=1:500

施工延長 L=169.0m 道路幅員 W=5.03~8.15m  
表層 A=1,020m<sup>2</sup>、上層路盤 A=1,020m<sup>2</sup>、舗装取壊工 A=1,020m<sup>2</sup>

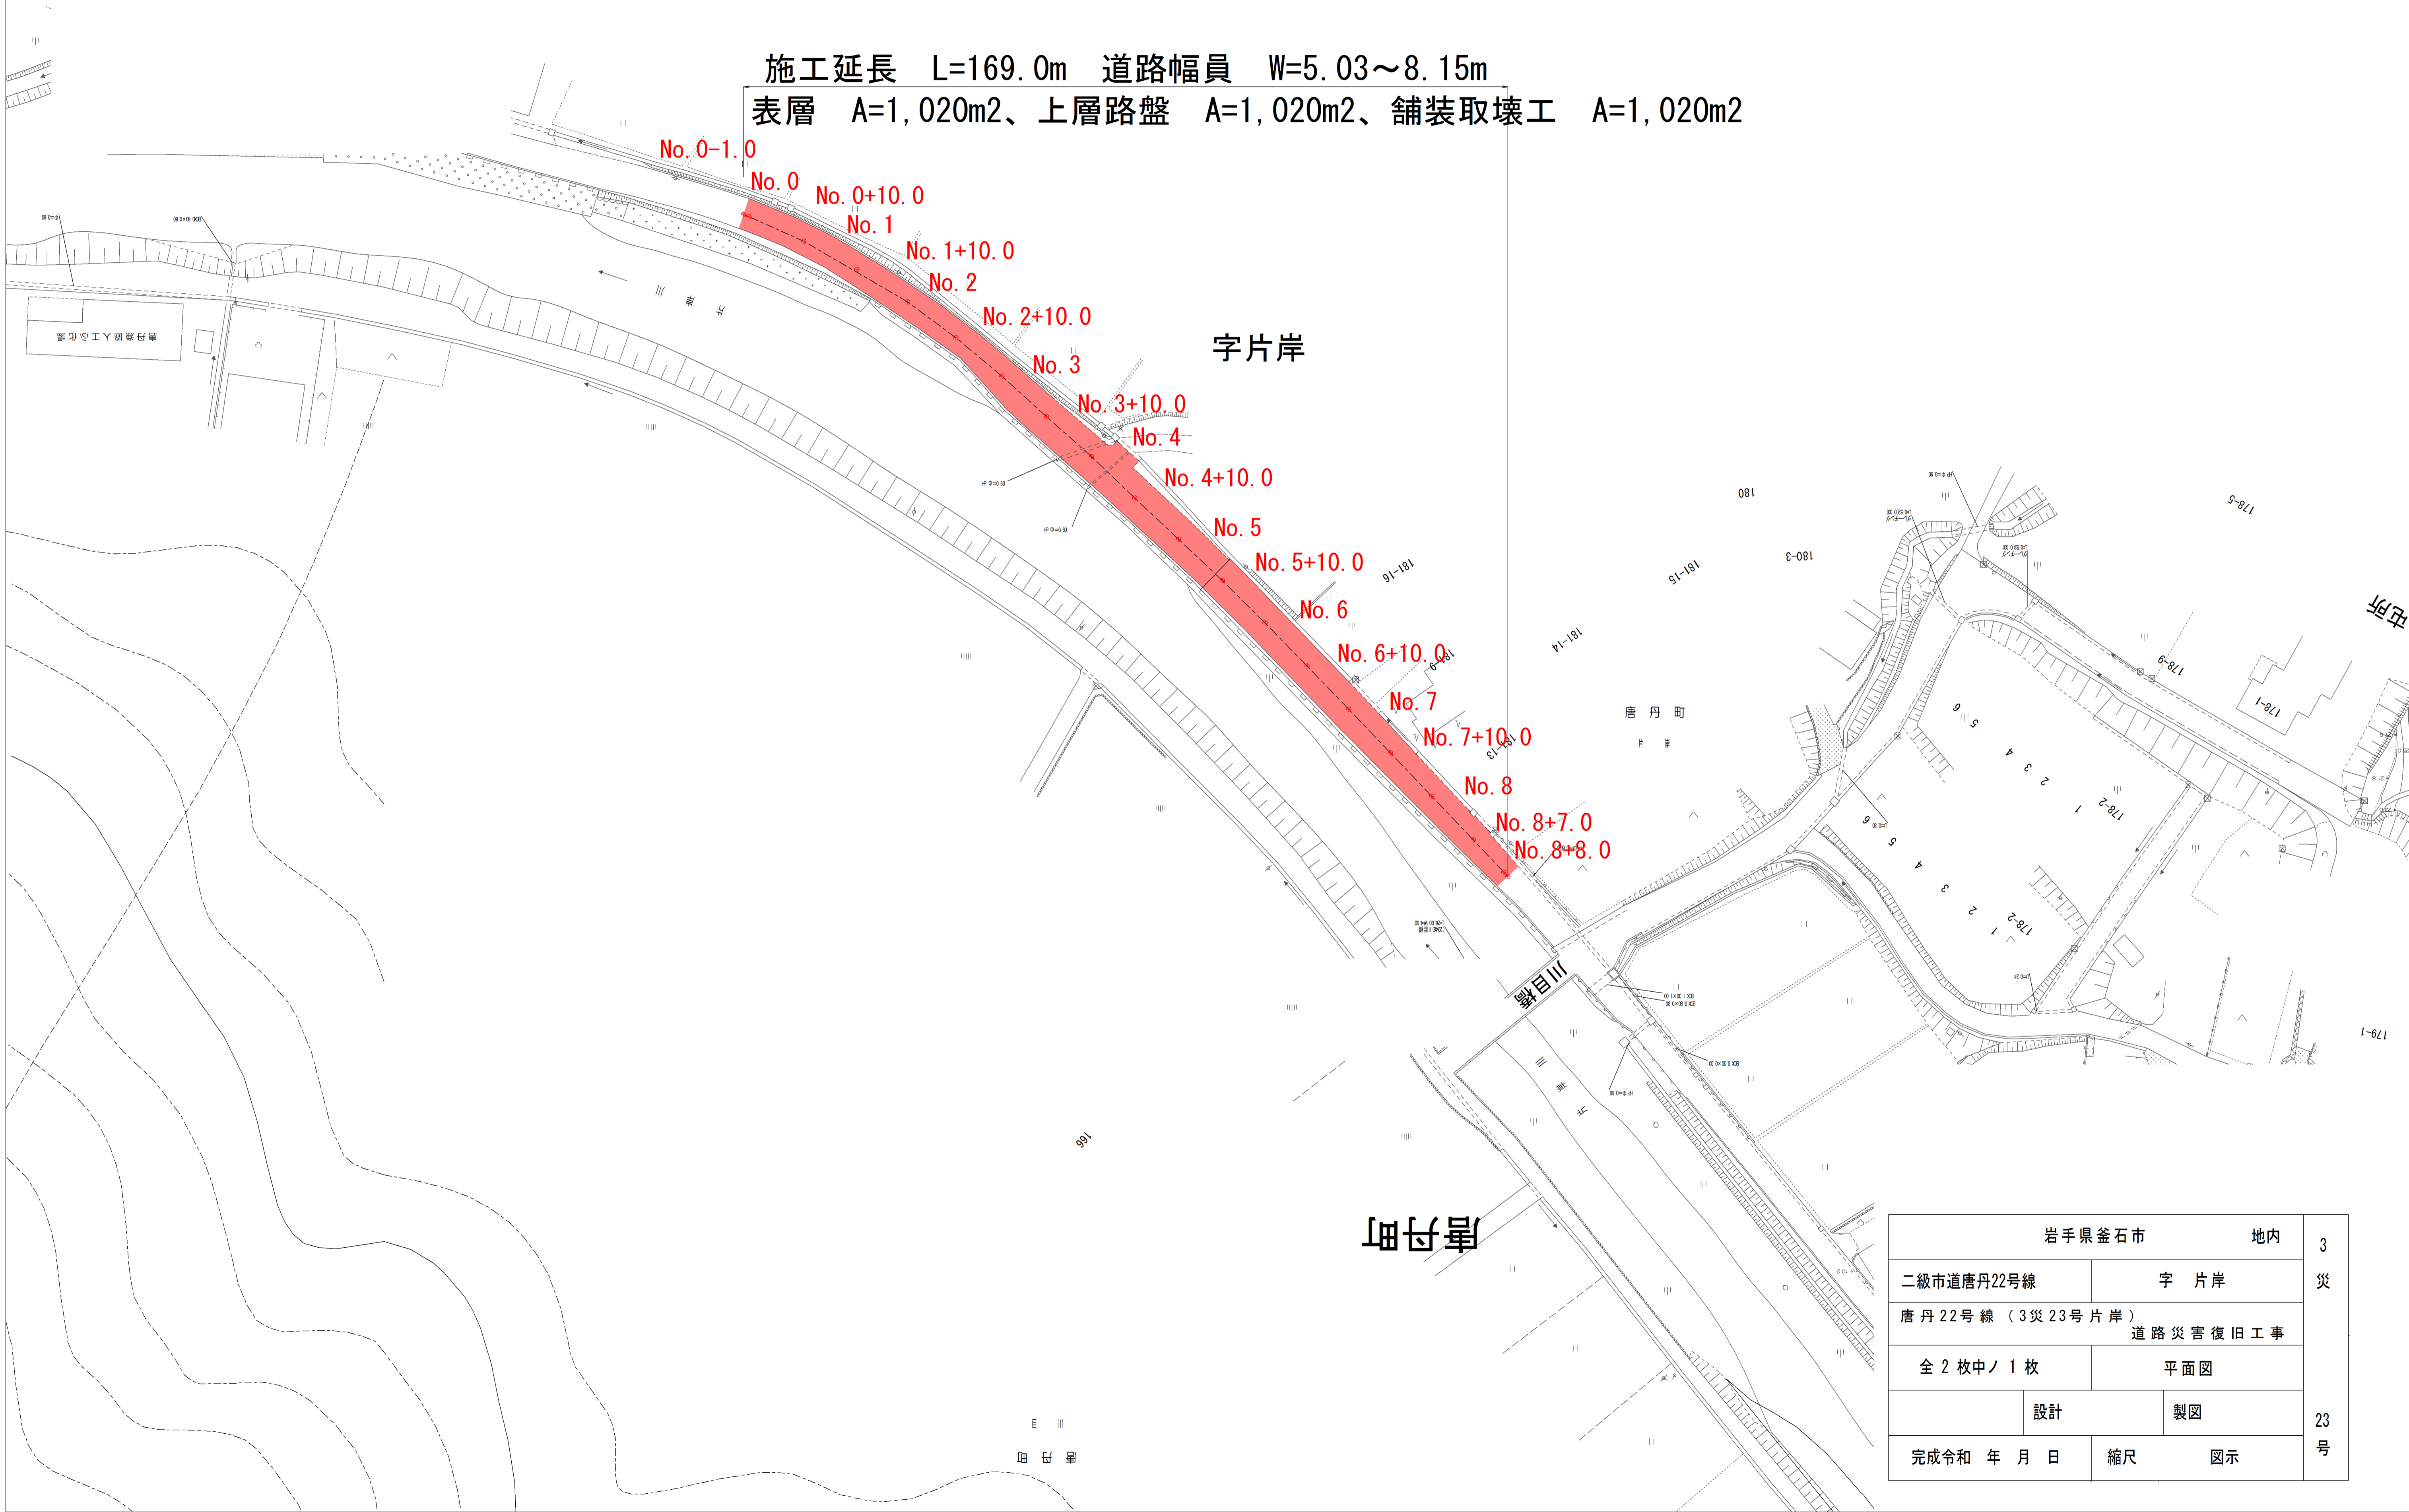

岩手県釜石市		地内		3 災
二級市道唐丹22号線		字 片 岸		
唐 丹 22 号 線 （ 3 災 23 号 片 岸 ） 道 路 災 害 復 旧 工 事				
全 2 枚 中 ノ 1 枚		平 面 図		23 号
	設計	製図		
完成令和 年 月 日		縮尺 図示		

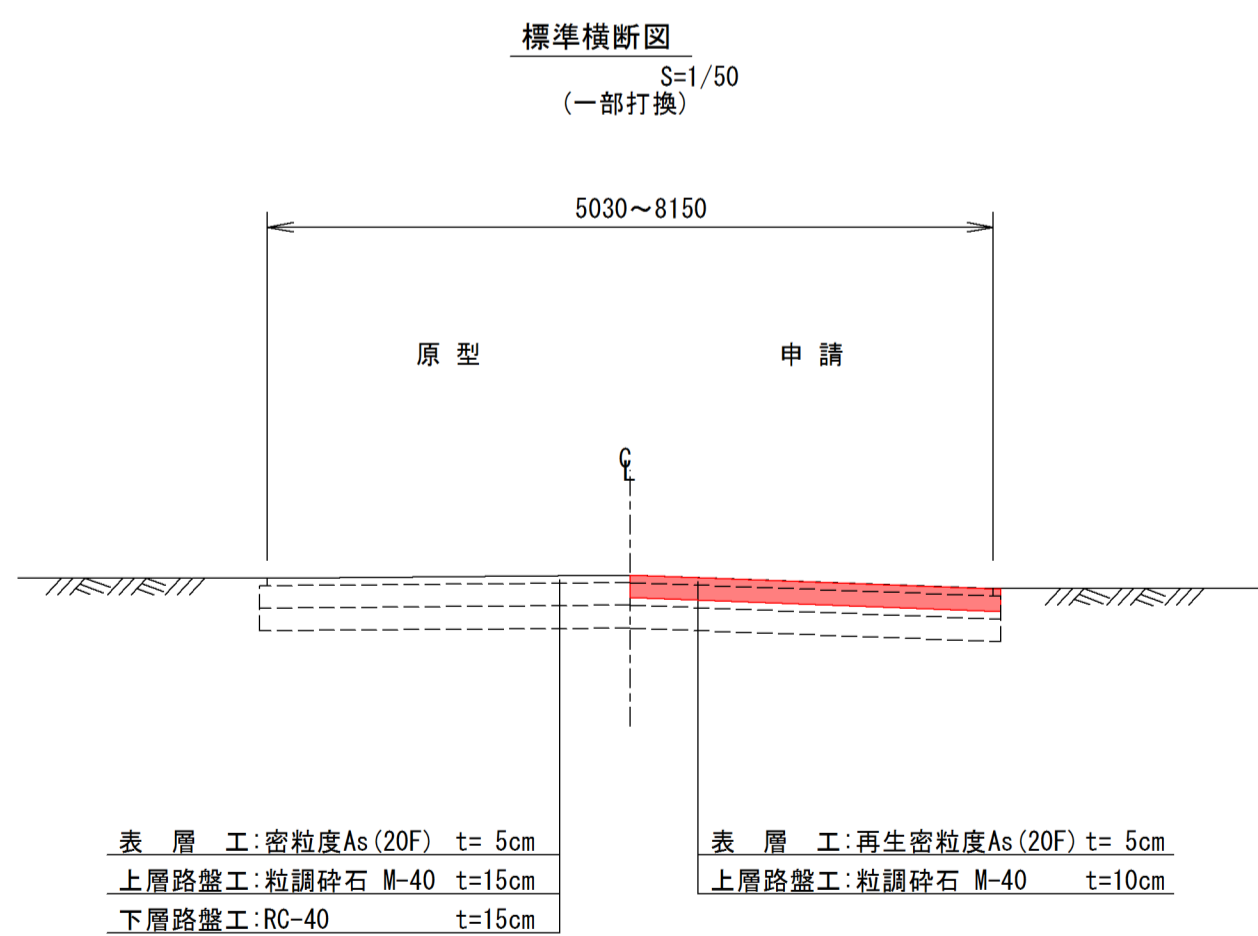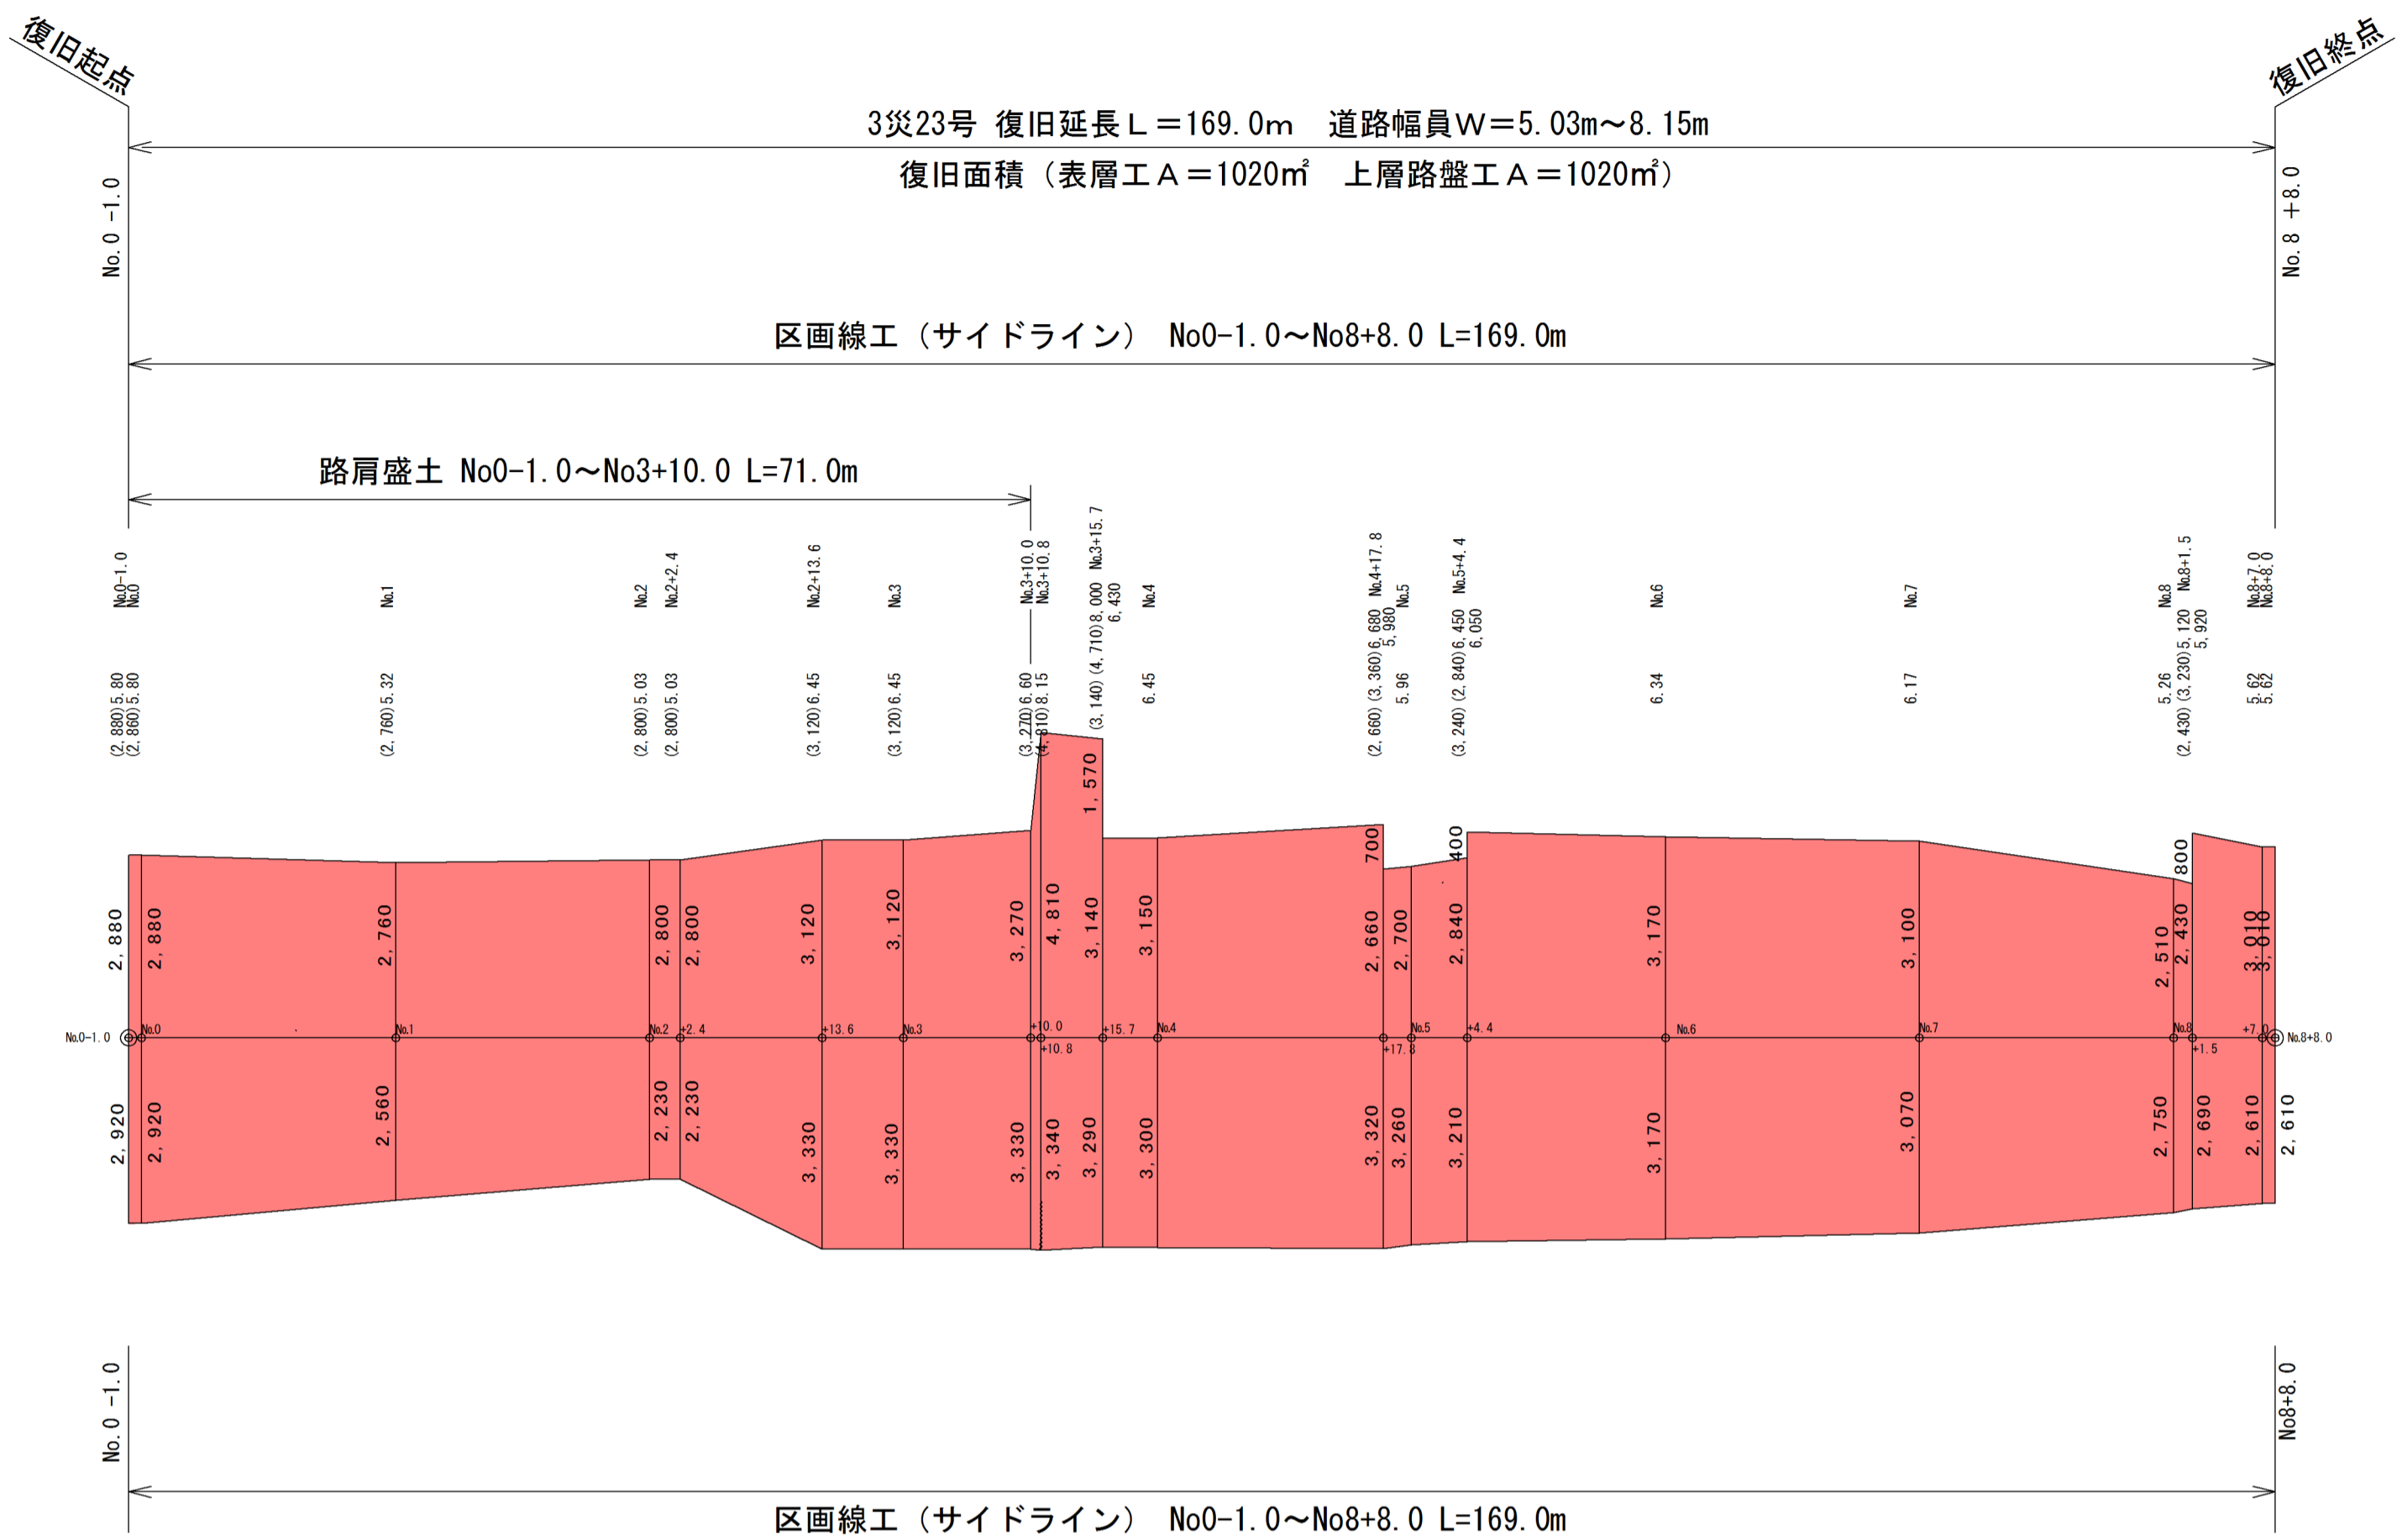

岩手県釜石市		地内	3 災
二級市道唐丹22号線		字 片岸	
唐丹22号線（3災23号片岸）		道路災害復旧工事	23 号
全2枚中ノ2枚		展開図 標準断面図	
設計		製図	
完成令和 年 月 日		縮尺 図示	