



作業箇所位置図(中妻地区)

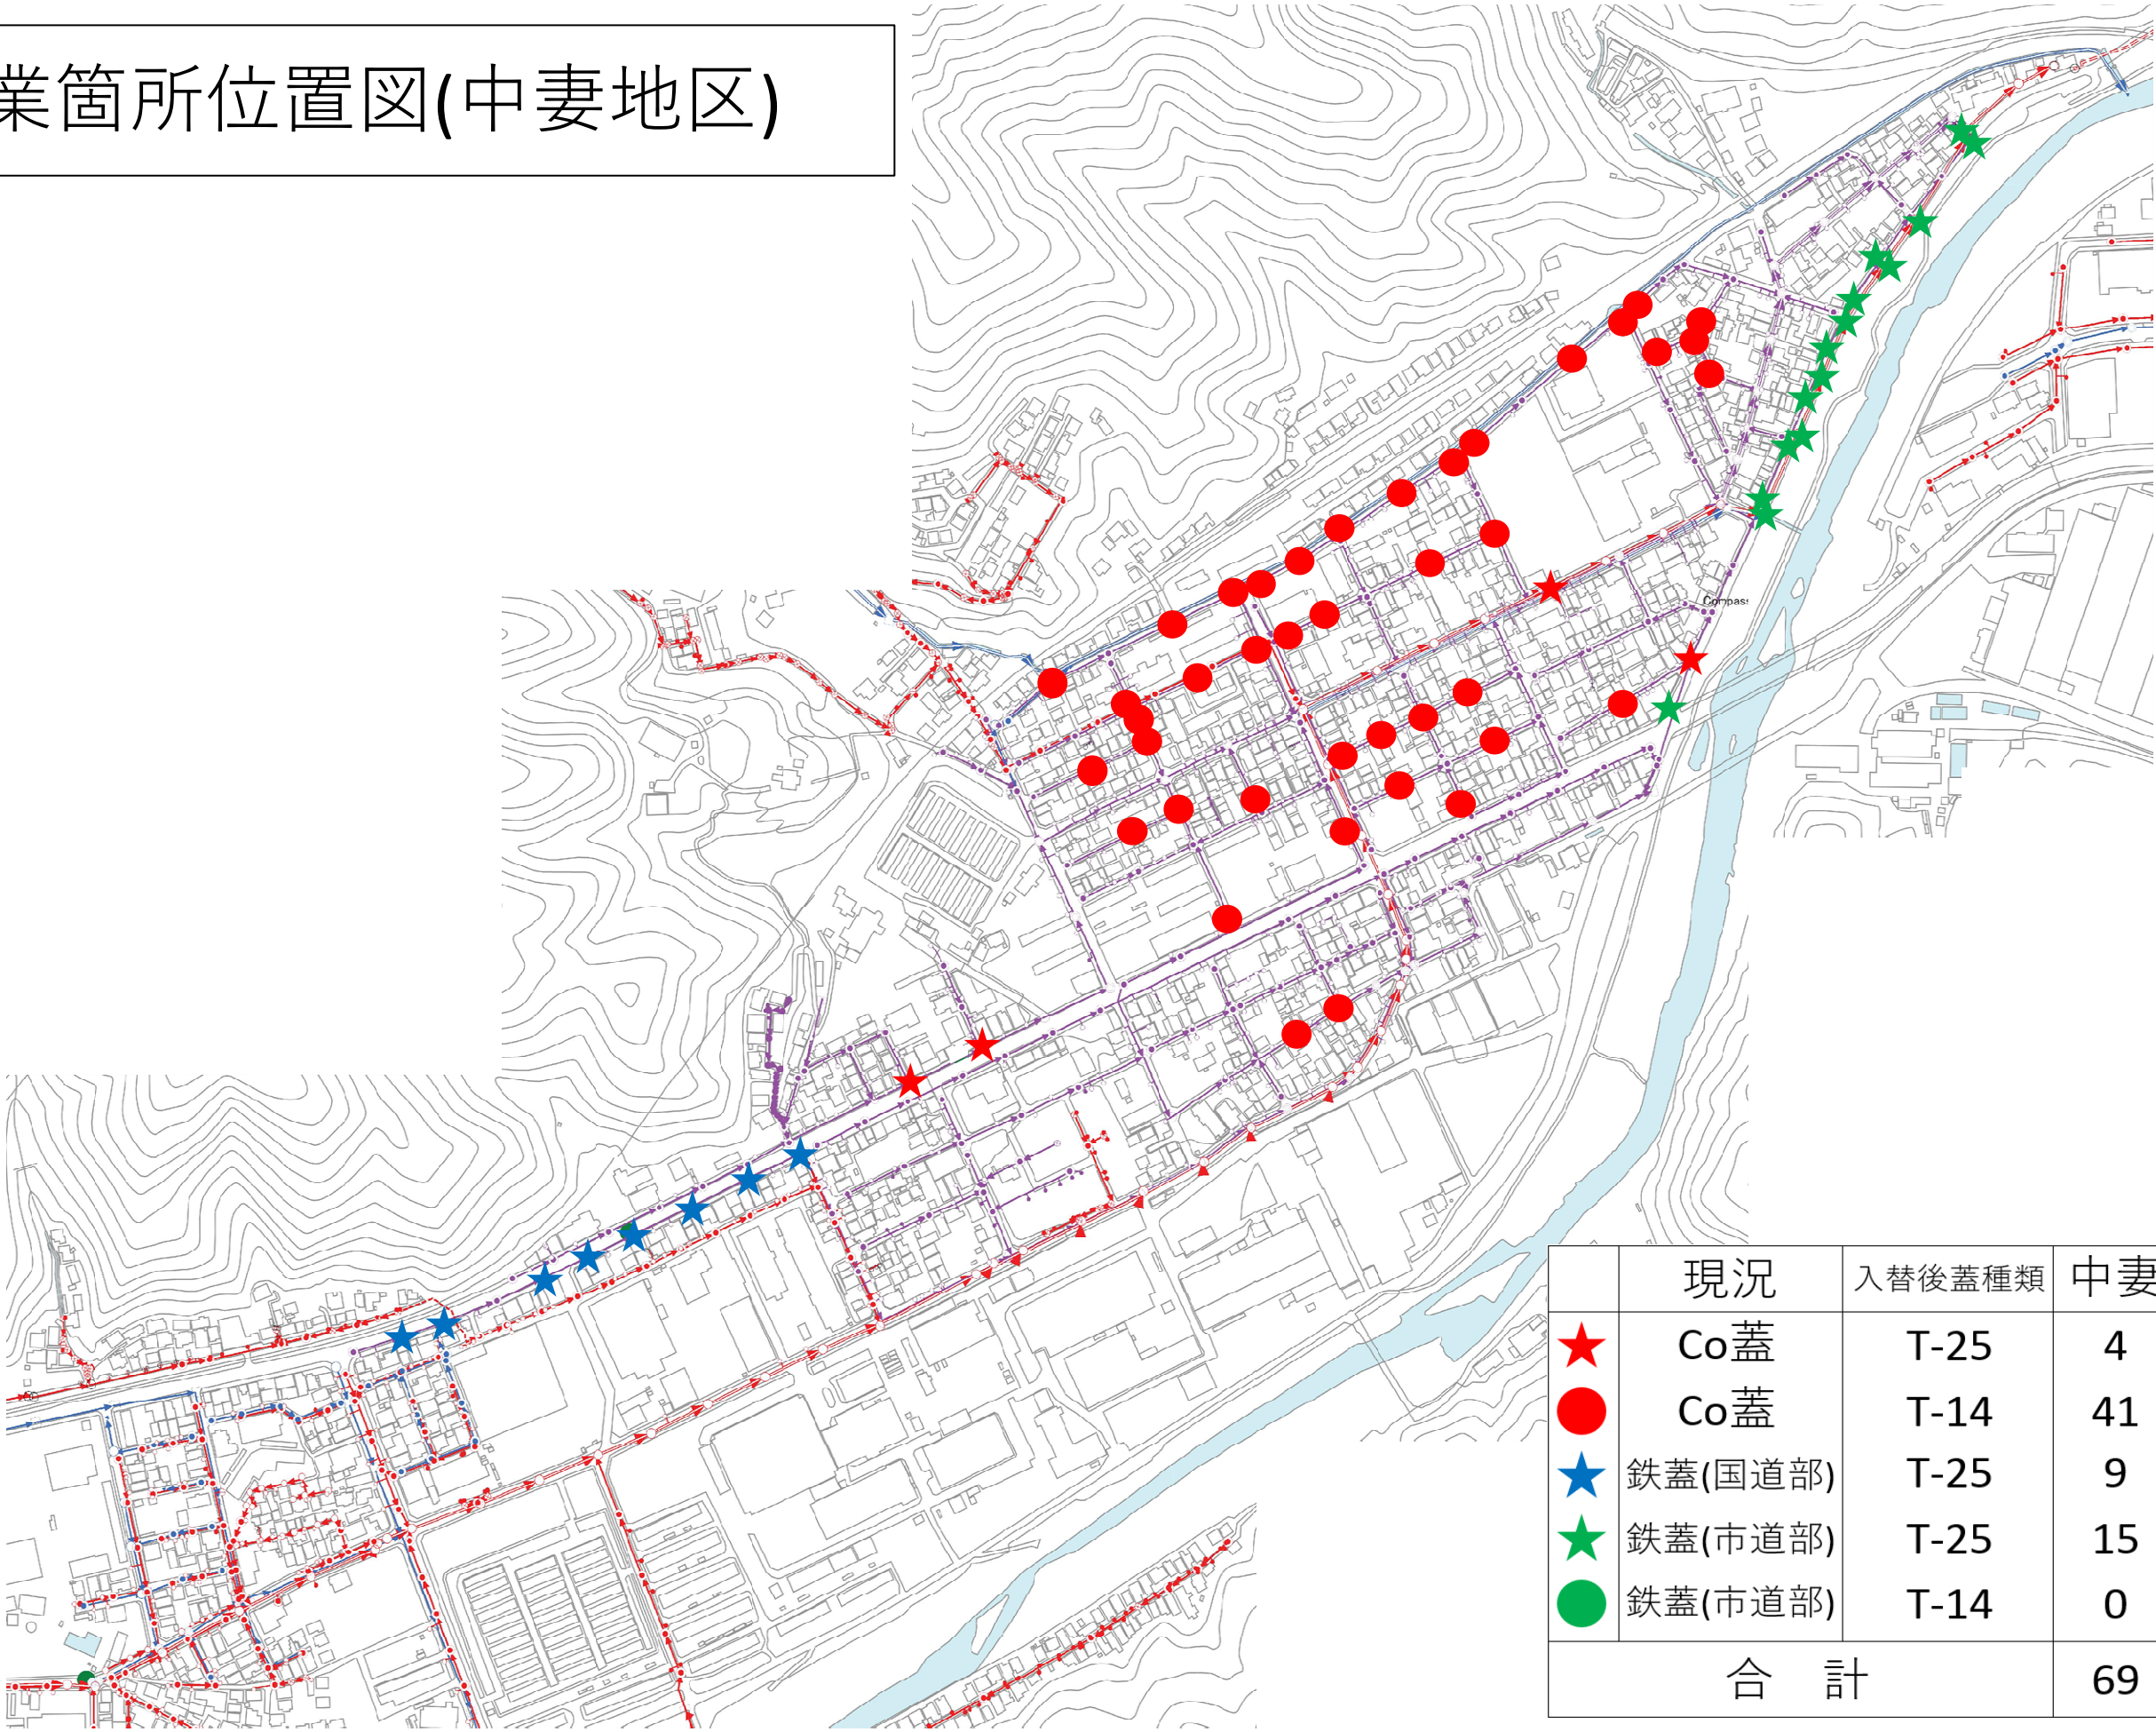

| | 現況 | 入替後蓋種類 | 中妻 | 釜石 | 合計 |
|-----|---------|--------|----|----|-----|
| ★ | Co蓋 | T-25 | 4 | 0 | 4 |
| ● | Co蓋 | T-14 | 41 | 22 | 63 |
| ★ | 鉄蓋(国道部) | T-25 | 9 | 0 | 9 |
| ★ | 鉄蓋(市道部) | T-25 | 15 | 0 | 5 |
| ● | 鉄蓋(市道部) | T-14 | 0 | 35 | 35 |
| 合 計 | | | 69 | 57 | 126 |

作業箇所位置図(釜石地区)

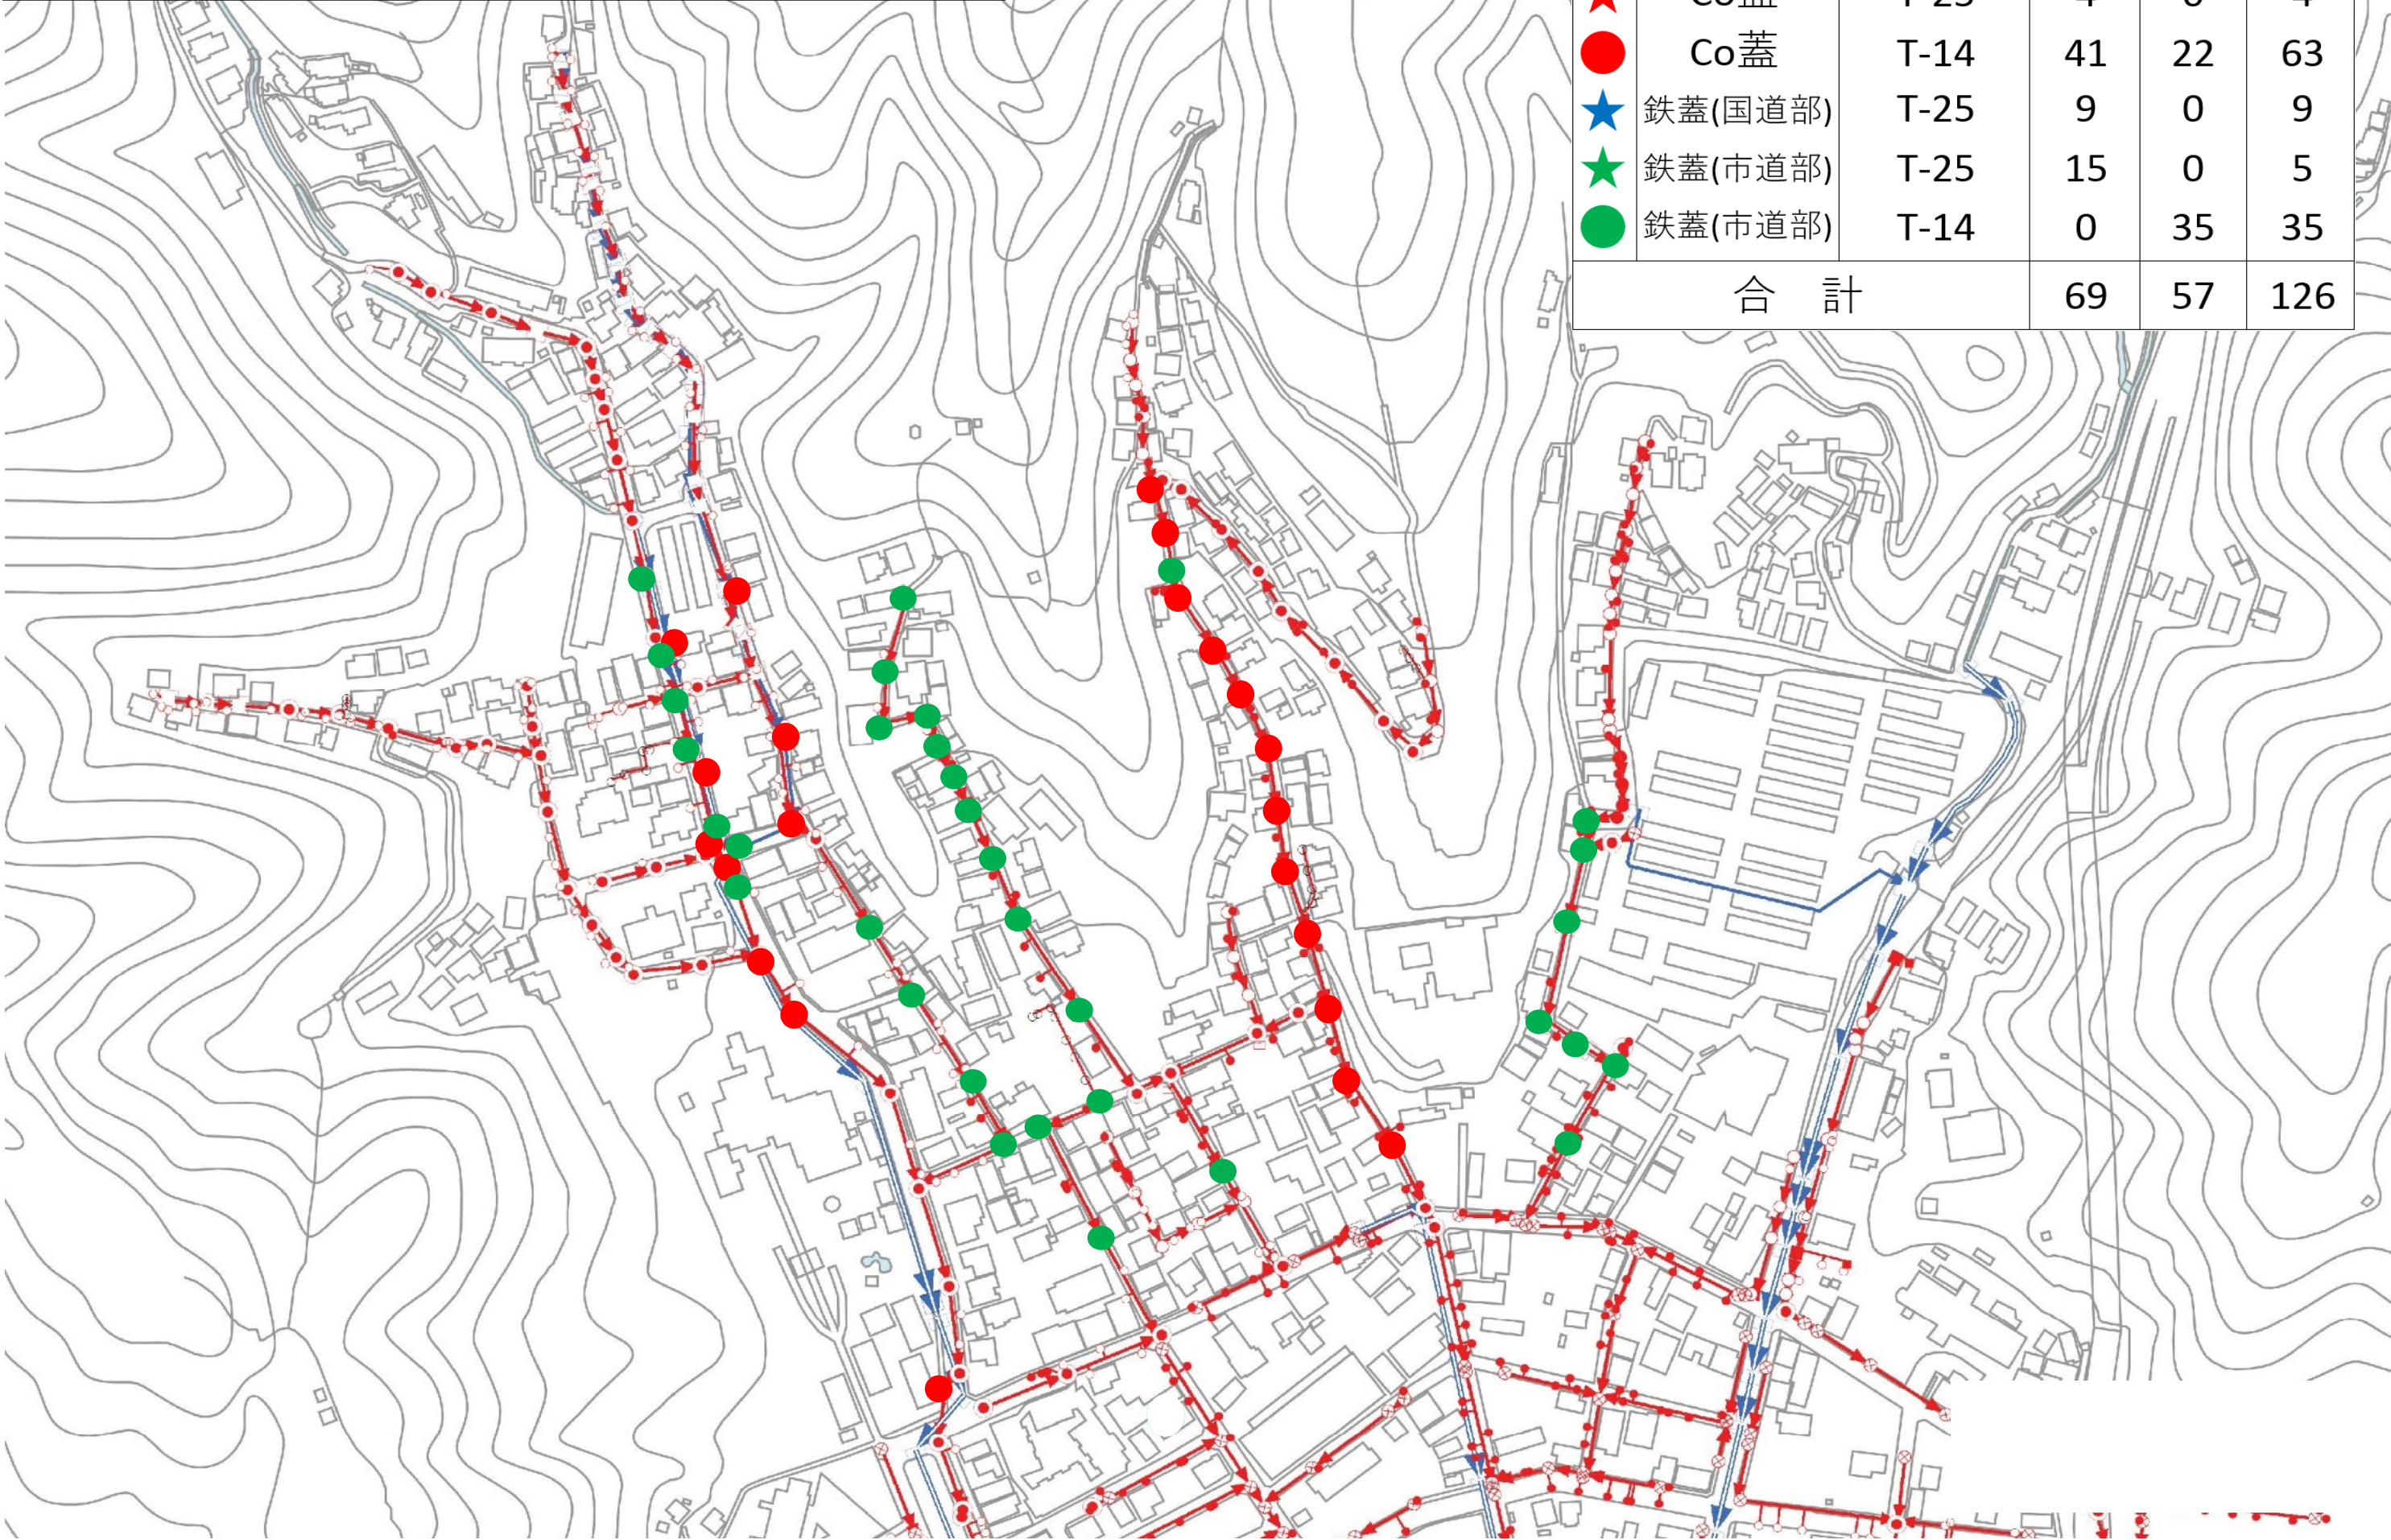


| | 現況 | 入替後蓋種類 | 中妻 | 釜石 | 合計 |
|-----|---------|--------|----|----|-----|
| ★ | Co蓋 | T-25 | 4 | 0 | 4 |
| ● | Co蓋 | T-14 | 41 | 22 | 63 |
| ★ | 鉄蓋(国道部) | T-25 | 9 | 0 | 9 |
| ★ | 鉄蓋(市道部) | T-25 | 15 | 0 | 5 |
| ● | 鉄蓋(市道部) | T-14 | 0 | 35 | 35 |
| 合 計 | | | 69 | 57 | 126 |






Co蓋交換施工図【参考図】

S=1:20

＜既設Co蓋・斜壁撤去＞

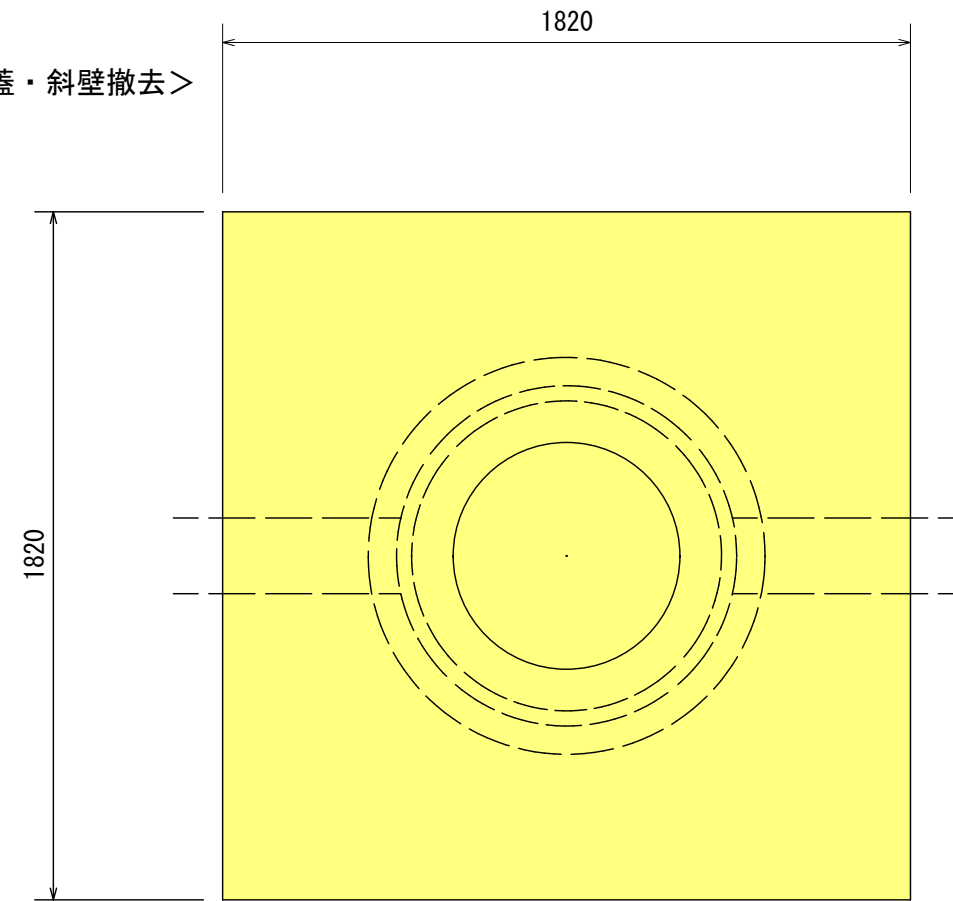



＜斜壁・鑄鉄製防護蓋設置＞

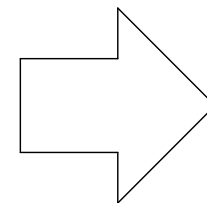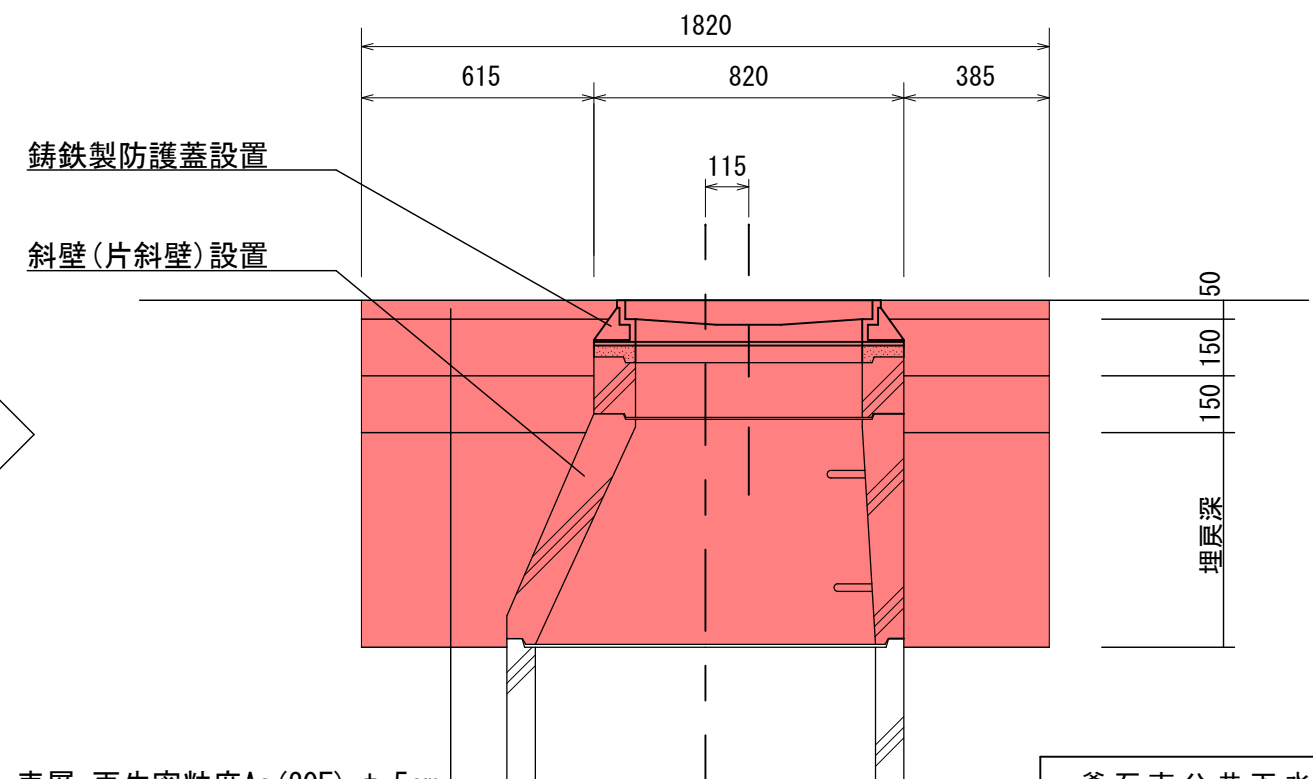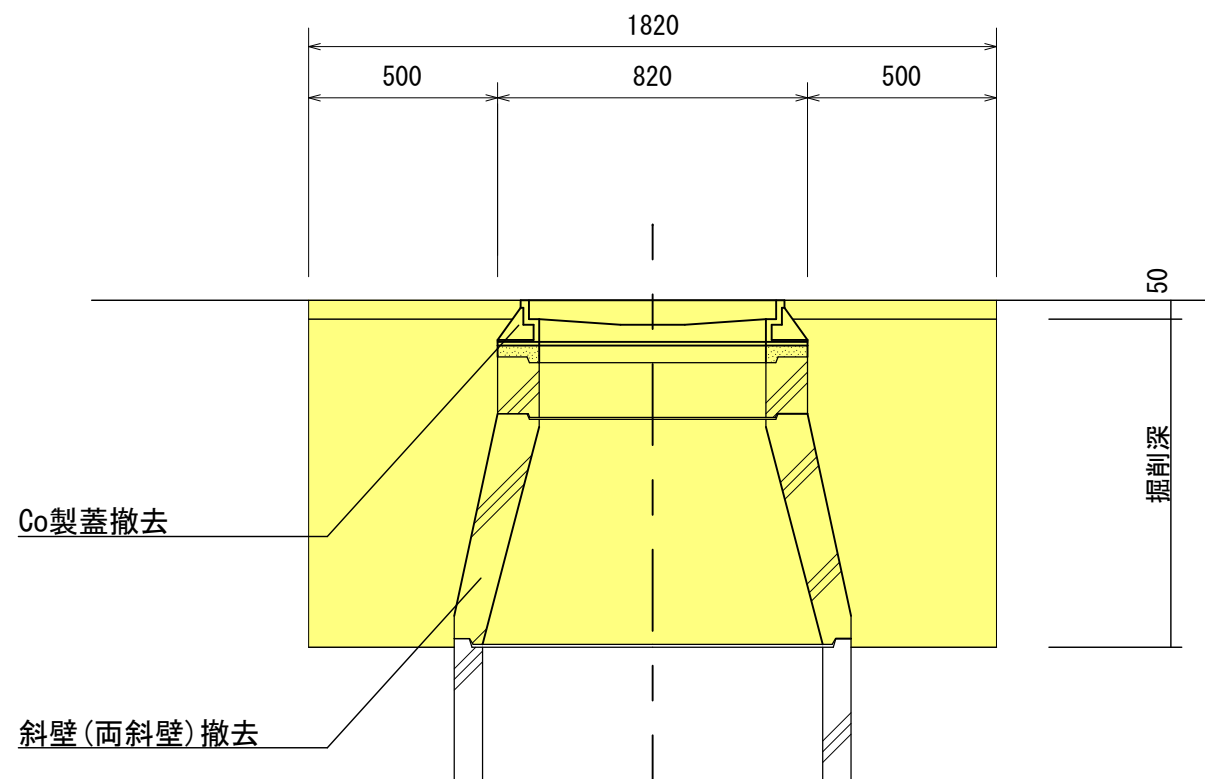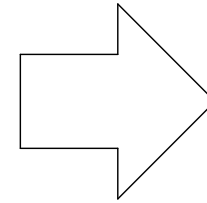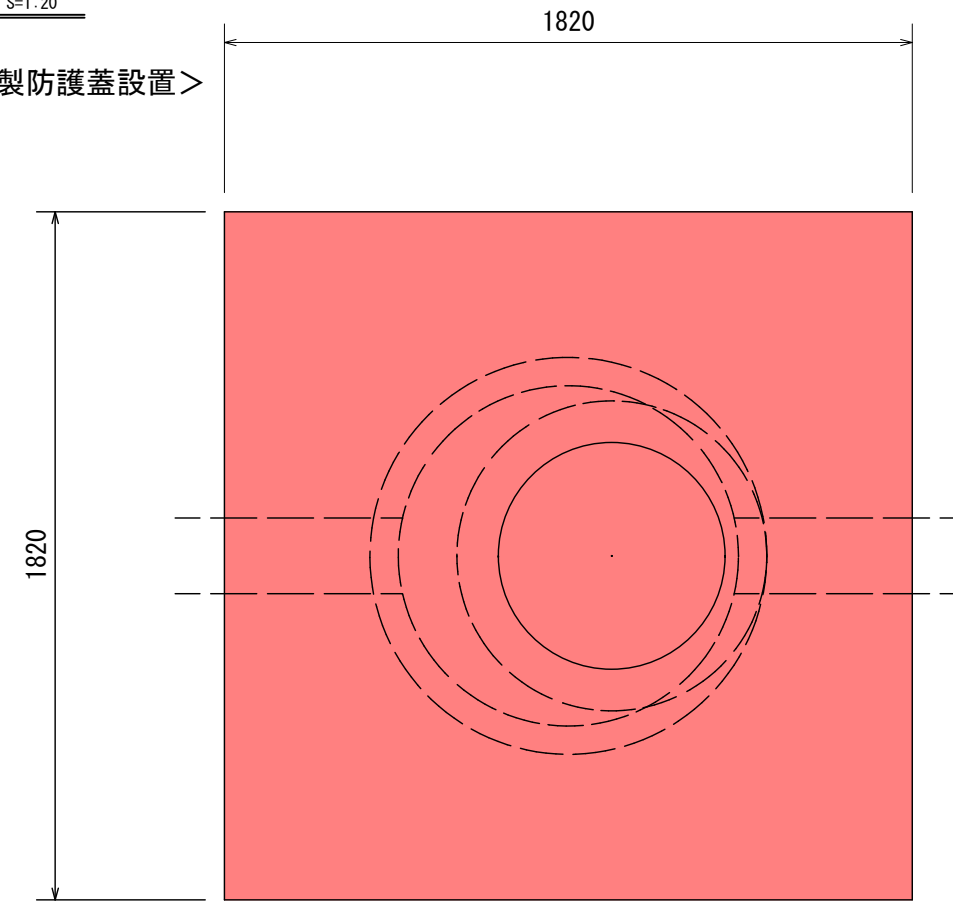


表層 再生密粒度As(20F) t=5cm
上層路盤 M-40 t=15cm
下層路盤 RC-40 t=15cm

| 釜石市公共下水道事業 | | | | |
|-----------------|----------------|----|---|----|
| 図番 | 施工図(参考) | | | |
| - | Co蓋撤去・鑄鉄製防護蓋設置 | | | |
| 縮尺 | 1:20 | 平成 | 年 | 月 |
| 大平処理区マンホール蓋更新工事 | | | | |
| 審査 | | 設計 | | 製図 |


着手前

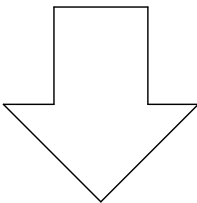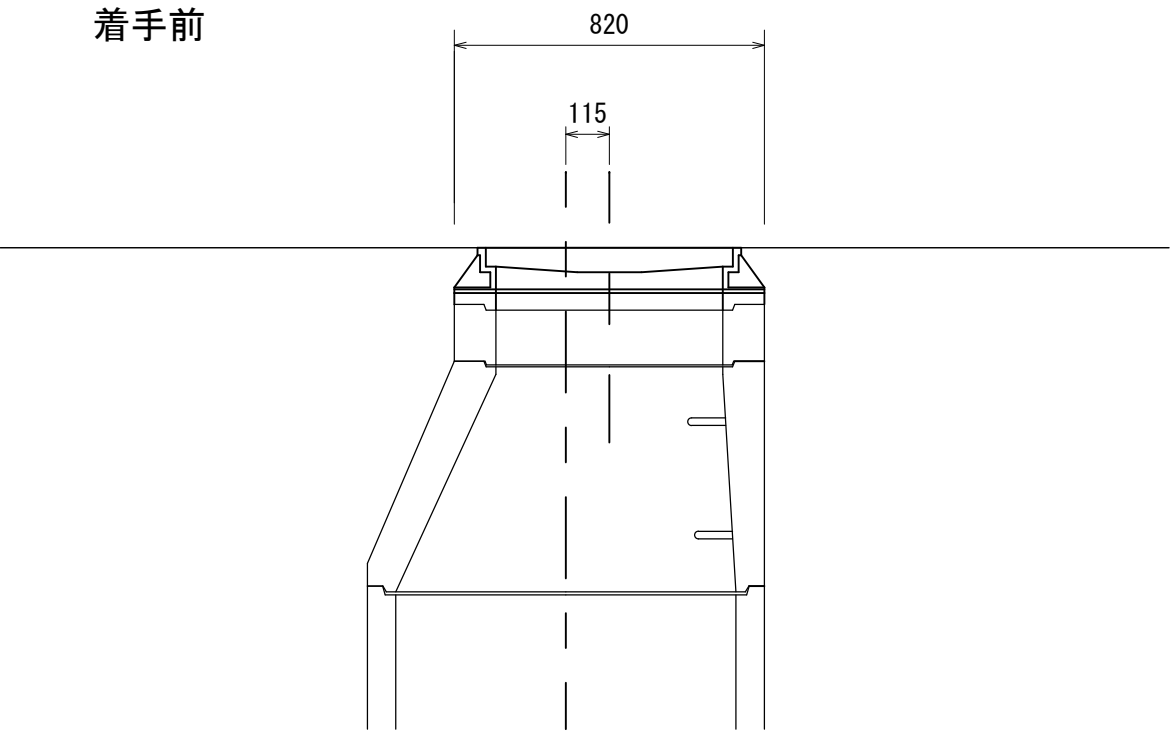

鉄蓋撤去状況

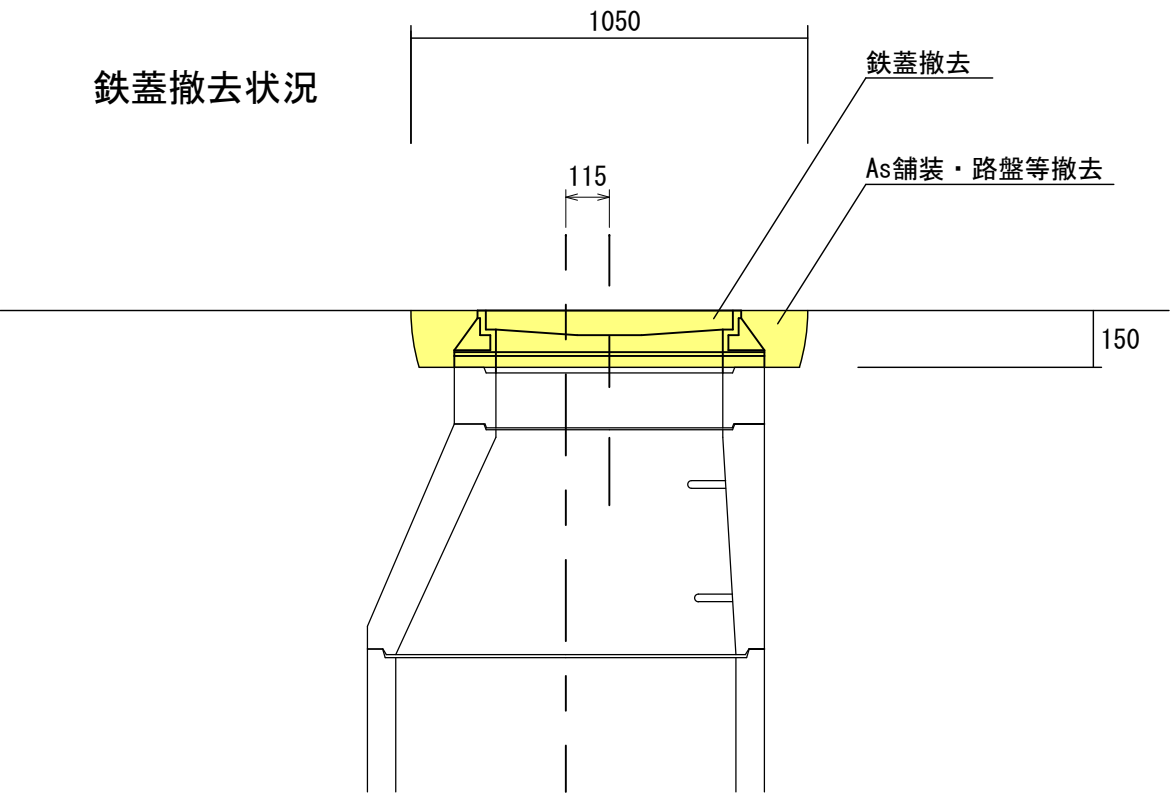

鋳鉄製防護蓋設置状況

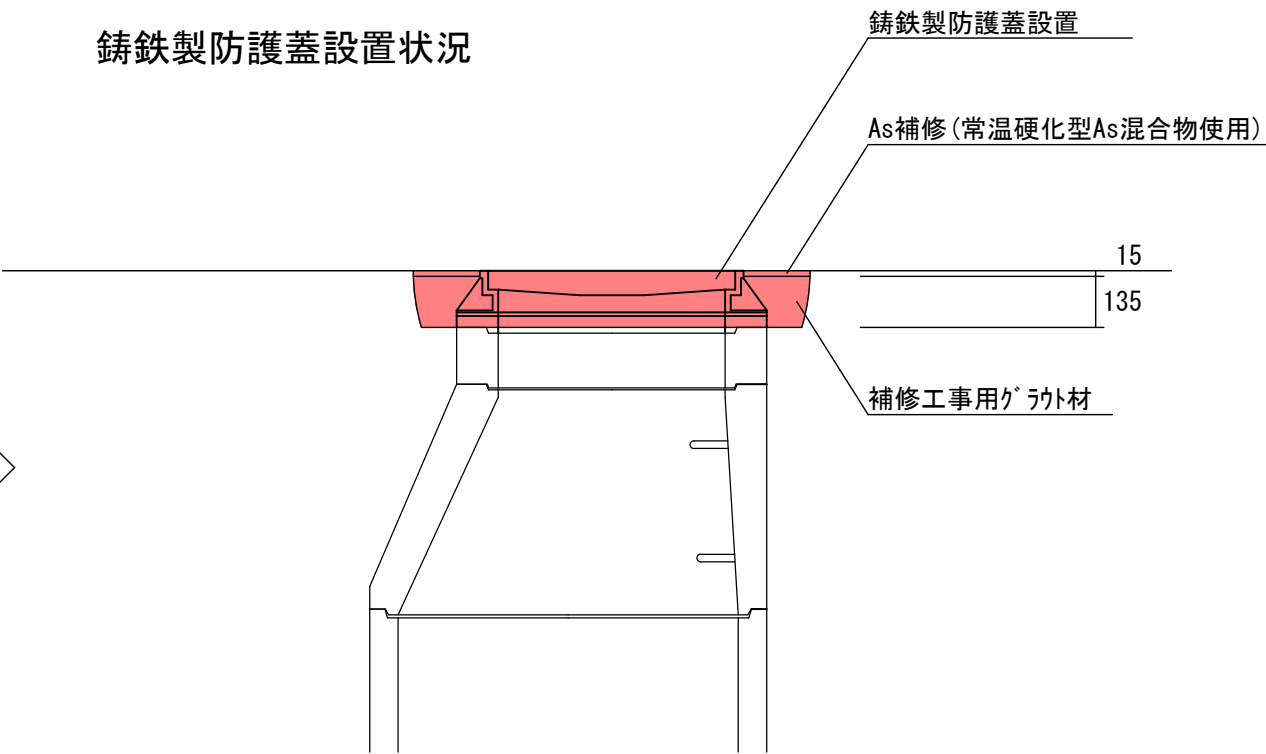

| 釜石市公共下水道事業 | | | | |
|-----------------|---------------|-----|---|-----|
| 図 番 | 施工図(参考) | | | |
| - | 鉄蓋撤去・鋳鉄製防護蓋設置 | | | |
| 縮 尺 | 1:20 | 平成 | 年 | 月 |
| 大平処理区マンホール蓋更新工事 | | | | |
| 審 査 | | 設 計 | | 製 図 |