


平面図


S=1/1000

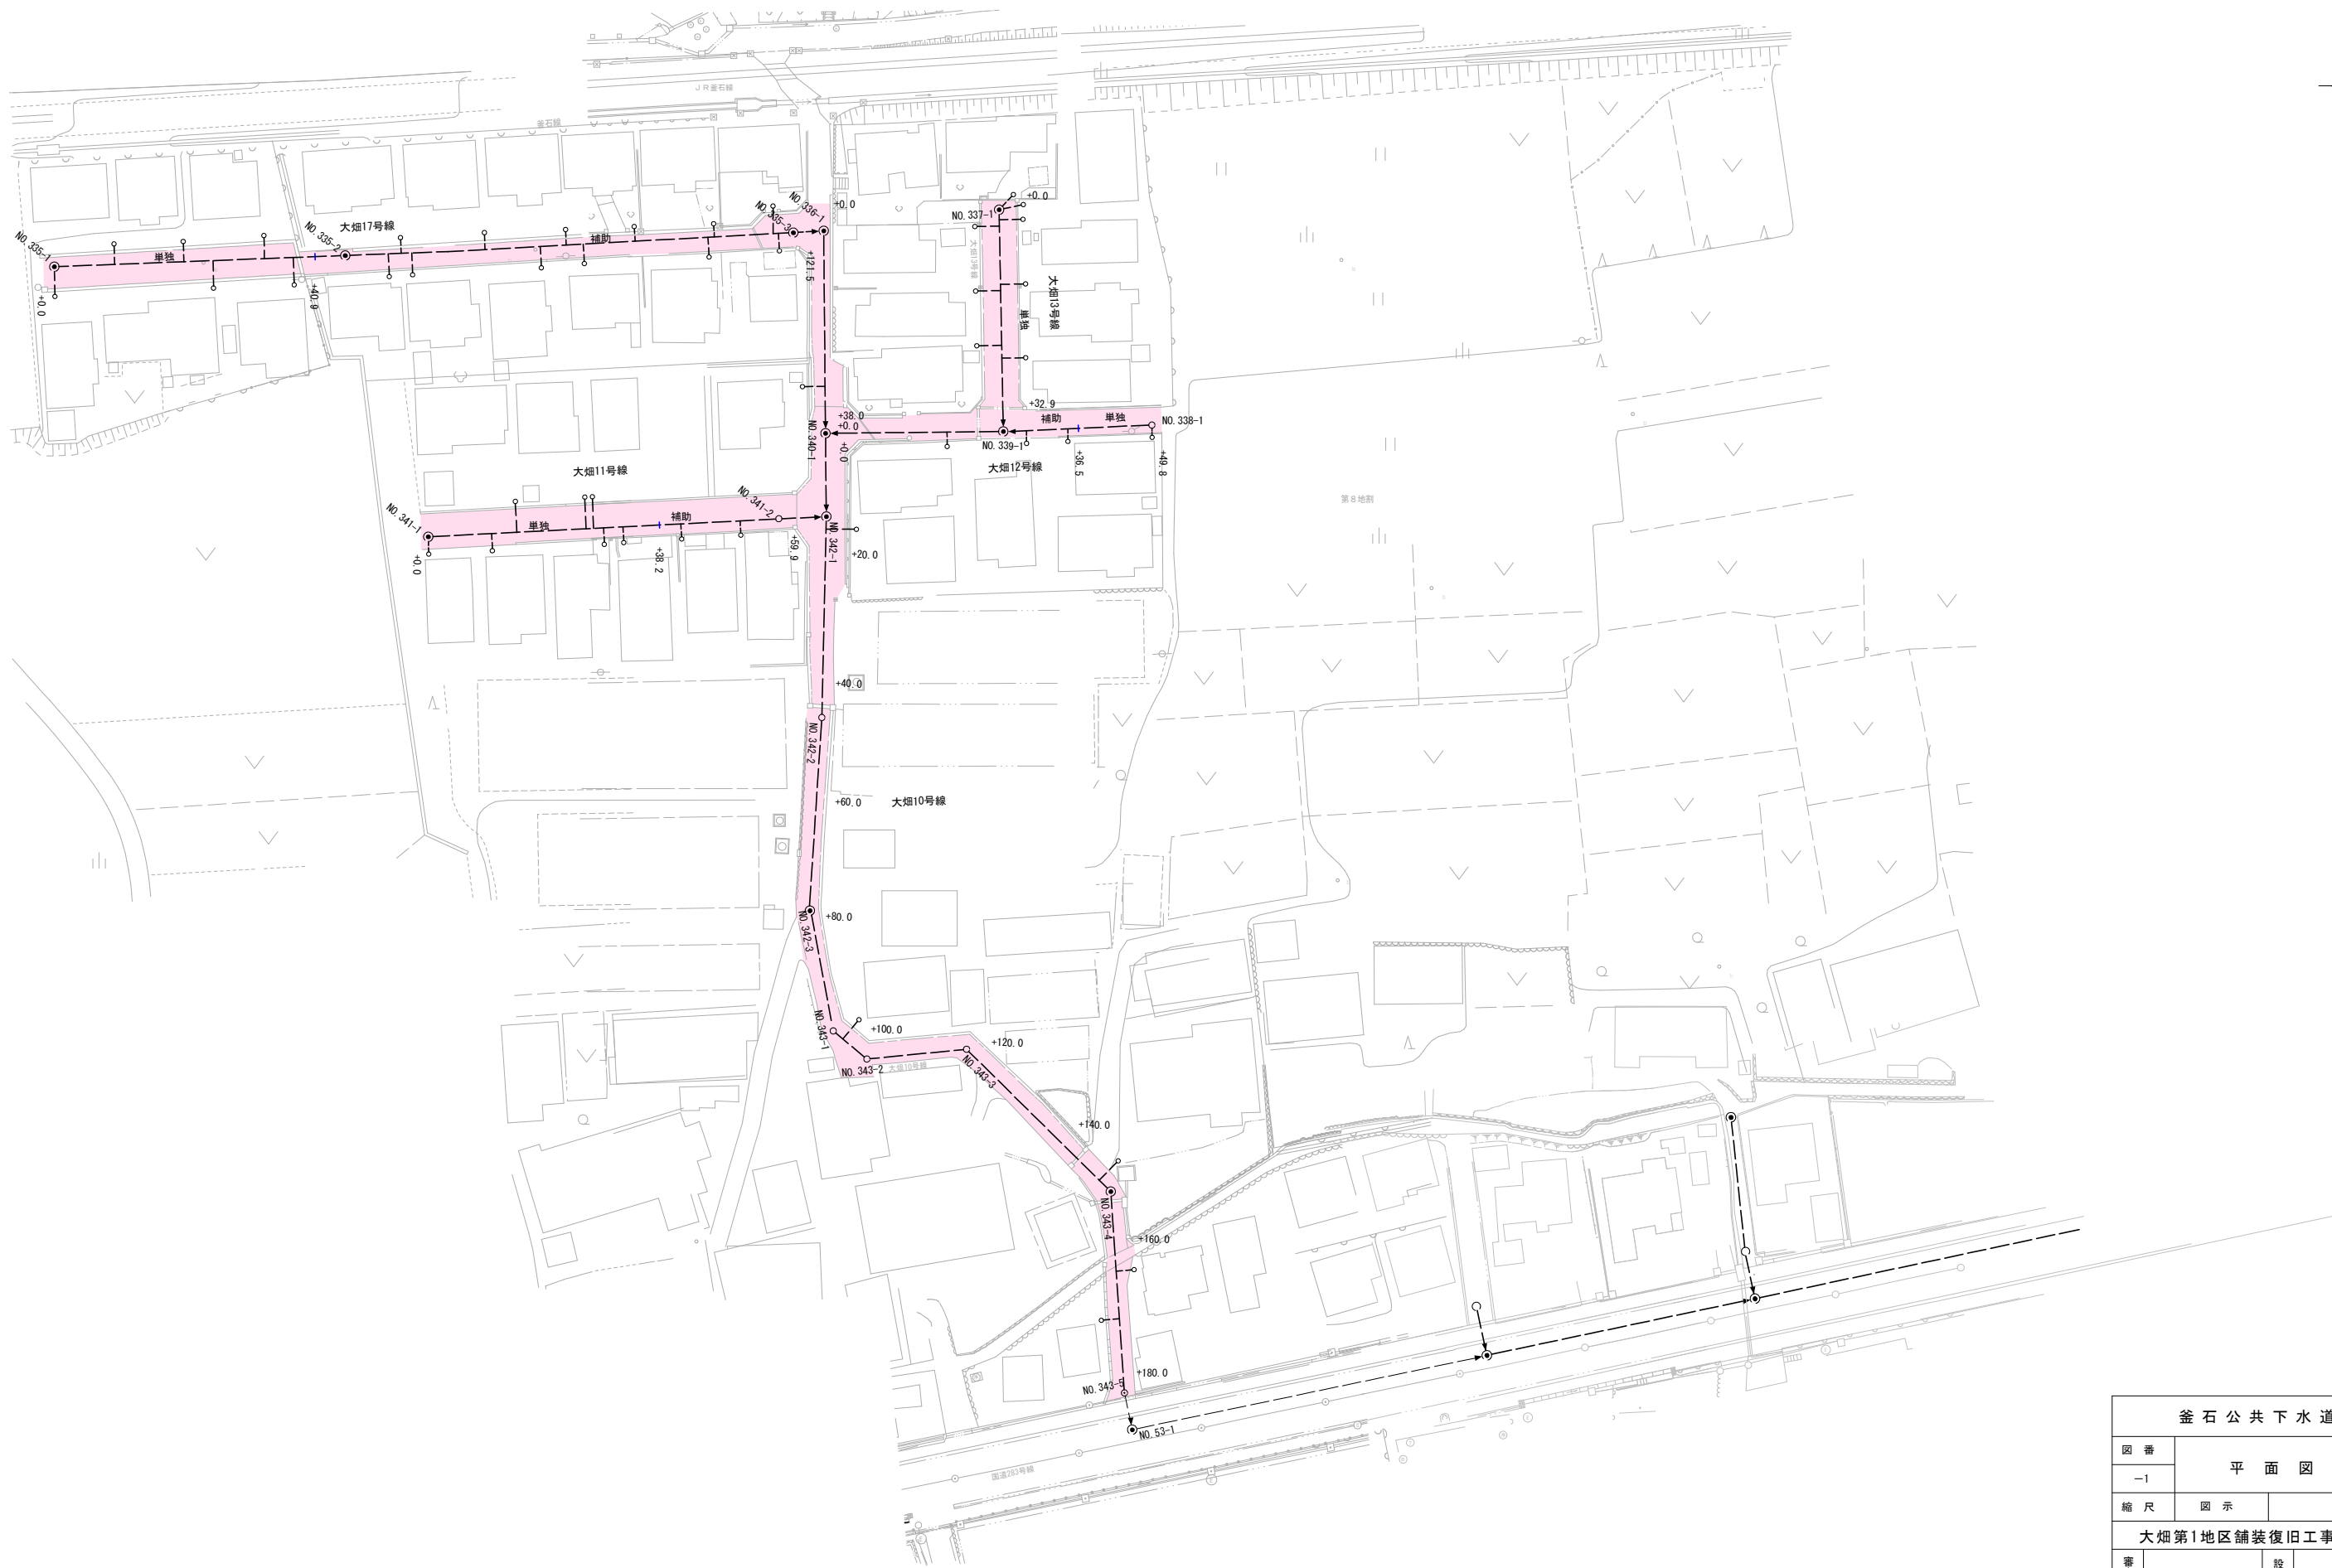

釜 石 公 共 下 水 道 事 業				
図 番	平 面 図			
-1				
縮 尺	図 示			
大畑第1地区舗装復旧工事（その1）				
審査		設計		製図

舗装復旧工展開図（補助1/2）

S=1:500

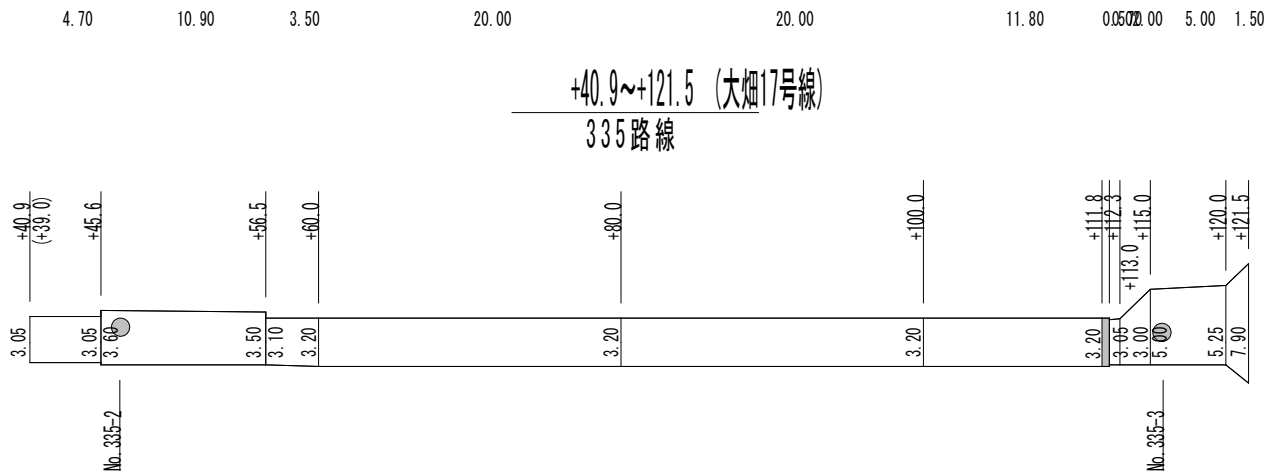


面積計算書

+40.9~+121.5

測点名	距離	幅員	平均幅員	面積
+40.9		3.05		
+45.6	4.70	3.05	3.05	14.3
+45.6	0.00	3.60	3.33	
+56.5	10.90	3.50	3.55	38.7
+56.5	0.00	3.10	3.30	
+60.0	3.50	3.20	3.15	11.0
+80.0	20.00	3.20	3.20	64.0
+100.0	20.00	3.20	3.20	64.0
+111.8	11.80	3.20	3.20	37.8
+112.3	0.50	3.20	3.20	1.6
+112.3	0.00	3.00	3.10	
+113.0	0.70	3.05	3.03	2.1
+115.0	2.00	5.00	4.03	8.1
+120.0	5.00	5.25	5.13	25.7
+121.5	1.50	7.90	6.58	9.9
計	80.60			277.2
控除面積計				2.2
合計	80.60			275.0

NO.	名称	単位面積	数量	面積
1	マンホール蓋	0.4	2	0.8
2	側溝	1.4	1	1.4
合計				2.2

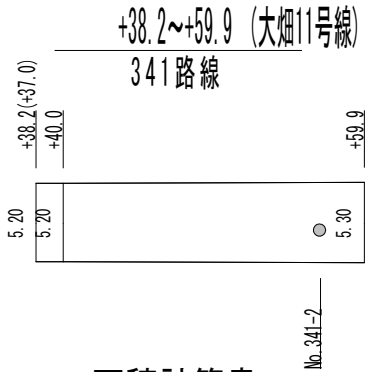

面積計算書


+38.2~+59.9

測点名	距離	幅員	平均幅員	面積
+38.2		5.20		
+40.0	1.80	5.20	5.20	9.4
+59.9	19.90	5.30	5.25	104.5
計	21.70			113.9
控除面積計				0.1
合計	21.70			113.8

NO.	名称	単位面積	数量	面積
1	マンホール蓋	0.1	1	0.1
合計				0.1

0.0~+36.5 (大畑12号線)

338・339路線

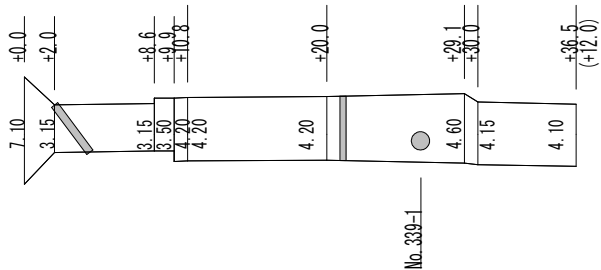

面積計算書

0.0~+36.5

測点名	距離	幅員	平均幅員	面積
+0.0		7.10		
+2.0	2.00	3.15	5.13	10.3
+8.6	6.60	3.15	3.15	20.8
+8.6	0.00	3.50	3.33	
+9.9	1.30	3.50	3.50	4.6
+9.9	0.00	4.20	3.85	
+10.8	0.90	4.20	4.20	3.8
+20.0	9.20	4.20	4.20	38.6
+29.1	9.10	4.60	4.40	40.0
+30.0	0.90	4.15	4.38	3.9
+36.5	6.50	4.10	4.13	26.8
計	36.50			148.8
控除面積計				4.2
合計	36.50			144.6

NO.	名称	単位面積	数量	面積
1	マンホール蓋	0.4	1	0.4
2	側溝	1.8	1	1.8
3	側溝	2.0	1	2.0
合計				4.2

釜石公共下水道事業

図 番	展 開 図（補助1/2）			
—2				
縮 尺	図 示			
大畑第1地区舗装復旧工事（その1）				
審査		設計		製図

舗装復旧工展開図（補助2/2）

S=1:500

No. 340-1~+183.6（大畑10号線）

面積計算書
No. 340-1~+183.6

No. 336-1~+38.0（大畑10号線）

面積計算書
No. 336-1~+38.0

測点名	距離	幅員	平均幅員	面積
+0.0		3.80		
+8.6	8.60	3.80	3.80	32.7
+8.6	0.00	3.20	3.50	
+20.0	11.40	3.10	3.15	35.9
+23.3	3.30	3.10	3.10	10.2
+25.6	2.30	2.65	2.88	6.6
+26.5	0.90	4.65	3.65	3.3
+33.4	6.90	4.60	4.63	31.9
+35.5	2.10	4.95	4.78	10.0
+38.0	2.50	5.05	5.00	12.5
計	38.00			143.1
控除面積計				1.4
合計	38.00			141.7

NO.	名称	単位面積	数量	面積
1	マンホール蓋	0.4	1	0.4
2	消火栓	1.0	1	1.0
合計				1.4

NO.	名称	単位面積	数量	面積
1	側溝	3.4	1	3.4
2	マンホール蓋	0.4	4	1.6
3	マンホール蓋	0.1	5	0.5
合計				5.5


1.					
NO.	a	b	c	S	面積
1	7.26	5.05	8.82	10.565	18.33
2	8.82	7.33	5.10	10.625	18.69
3	5.10	8.05	3.54	8.345	6.20
4	8.05	2.00	7.76	8.905	7.76
5	7.76	9.22	5.45	11.215	21.11
6	9.22	5.45	7.35	11.010	20.03
7	7.35	5.56	3.64	8.275	9.81
8	5.56	2.79	4.80	6.575	6.70
9	4.80	5.37	2.35	6.260	5.64
10	5.37	2.48	4.84	6.345	6.00
11	4.84	3.06	5.84	6.870	7.40
12	5.84	5.03	3.11	6.990	7.82
13	4.28	2.96	4.70	5.970	6.21
14	4.70	6.46	8.25	9.705	15.14
15	6.46	14.00	9.34	14.900	25.09
16	9.34	3.48	8.66	10.740	15.07
17	3.48	2.63	4.16	5.135	4.56
18	4.16	3.25	2.27	4.840	3.67
19	3.46	16.72	17.24	18.710	28.89
20	17.24	3.35	16.90	18.745	28.31
21	3.35	4.64	3.43	5.710	5.73
22	4.64	3.36	3.04	5.520	5.10
23	3.04	13.50	13.15	14.845	19.99
24	13.50	12.04	3.65	14.595	21.14
25	3.65	4.17	5.38	6.600	7.60
26	5.38	4.00	3.85	6.615	7.69
27	4.00	5.92	5.00	7.460	9.89
28	5.92	4.83	3.45	7.100	8.33
29	3.45	11.43	11.05	12.965	19.04
30	11.43	9.24	3.57	12.120	14.35
31	3.57	6.50	4.36	7.215	7.33
32	6.50	5.62	5.82	8.970	15.29
33	5.82	6.65	2.72	7.595	7.88
34	6.65	5.10	4.65	8.200	11.83
35	3.43	13.91	13.43	15.385	23.03
36	13.91	16.10	4.47	17.240	28.91
37	4.47	5.02	2.50	5.995	5.58
38	5.02	3.36	3.76	6.070	6.32
39	3.76	13.04	12.60	14.700	23.68
40	13.04	12.70	3.31	14.525	21.01
41	3.31	8.16	7.35	9.410	12.16
42	8.16	7.46	3.30	9.460	12.31
43	3.30	4.87	3.48	5.825	5.74
44	4.87	3.28	3.33	5.740	5.44
45	4.04	7.72	6.15	8.955	12.35
46	7.72	5.04	5.15	8.955	12.84
47	5.15	3.69	3.80	6.320	7.00
48	3.80	8.52	7.65	9.985	14.53
49	8.52	7.90	3.65	10.035	14.40
50	3.65	3.85	1.30	4.400	2.37
51	3.85	1.40	4.15	4.700	2.69
52	4.15	4.43	1.61	5.095	3.34
53	4.43	1.22	4.44	5.045	2.68
54	3.79	6.03	4.00	6.910	7.43
55	6.03	4.60	3.00	6.815	6.72
56	3.00	14.78	14.45	16.115	21.67
57	14.78	14.40	3.19	16.185	22.97
58	3.19	3.24	0.48	3.455	0.77
59	3.24	5.92	3.18	6.170	3.68
60	5.92	3.64	4.15	6.855	7.47
計					710.71
控除面積計					5.5
合計					705.2

釜石公共下水道事業

図番	展開図（補助2/2）		
	—3		
縮尺	図示		
大畑第1地区舗装復旧工事（その1）			
審査		設計	
		製図	


舗装復旧工展開図（単独1/1）

S=1:500

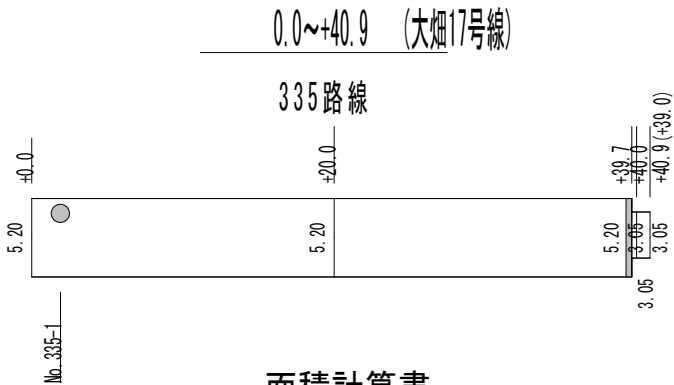


面積計算書 0.0~+40.9				
測点名	距離	幅員	平均幅員	面積
+0.0		5.20		
+20.0	20.00	5.20	5.20	104.0
+39.7	19.70	5.20	5.20	102.4
+39.7	0.00	3.05	4.13	
+40.0	0.30	3.05	3.05	0.9
+40.9	0.90	3.05	3.05	2.7
計	40.90			210.0
控除面積計				2.0
合計	40.90			208.0

NO.	名称	単位面積	数量	面積
1	マンホール蓋	0.4	1	0.4
2	側溝	1.6	1	1.6
合計				2.0

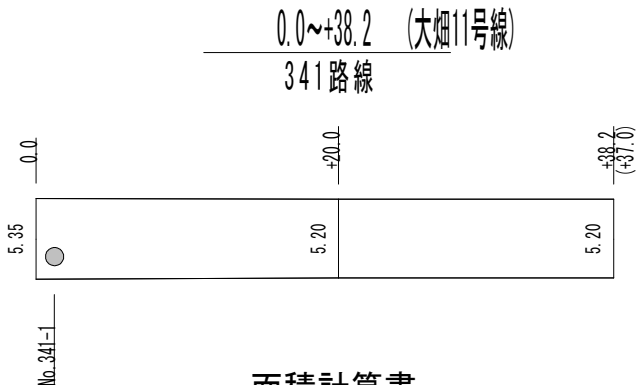


面積計算書 0.0~+38.2				
測点名	距離	幅員	平均幅員	面積
+0.0		5.35		
+20.0	20.00	5.20	5.28	105.6
+38.2	18.20	5.20	5.20	94.6
計	38.20			200.2
控除面積計				0.4
合計	38.20			199.8

NO.	名称	単位面積	数量	面積
1	マンホール蓋	0.4	1	0.4
合計				0.4

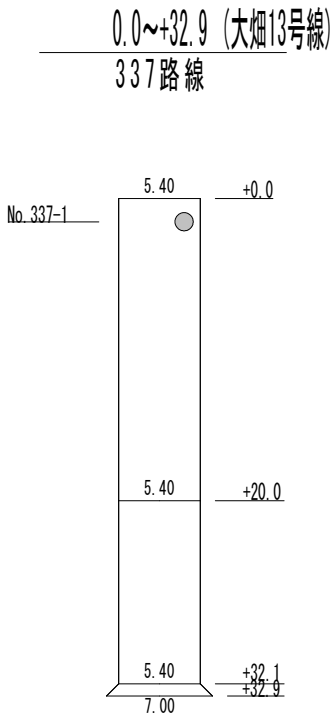

面積計算書 0.0~+32.9				
測点名	距離	幅員	平均幅員	面積
+0.0		5.40		
+20.0	20.00	5.40	5.40	108.0
+32.1	12.10	5.40	5.40	65.3
+32.9	0.80	7.00	6.20	5.0
計	32.90			178.3
控除面積計				0.4
合計	32.90			177.9

NO.	名称	単位面積	数量	面積
1	マンホール蓋	0.4	1	0.4
合計				0.4

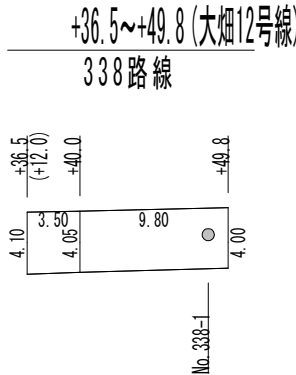

面積計算書 +36.5~+49.8				
測点名	距離	幅員	平均幅員	面積
+36.5		4.10		
+40.0	3.50	4.05	4.08	14.3
+49.8	9.80	4.00	4.03	39.5
計	13.30			53.8
控除面積計				0.1
合計	13.30			53.7

NO.	名称	単位面積	数量	面積
1	マンホール蓋	0.1	1	0.1
合計				0.1

釜石公共下水道事業				
図 番	展 開 図（単独1/1）			
—4—				
縮 尺	図 示			
大畑第1地区舗装復旧工事（その1）				
審 査		設 計		製 図