


S=1 : 500

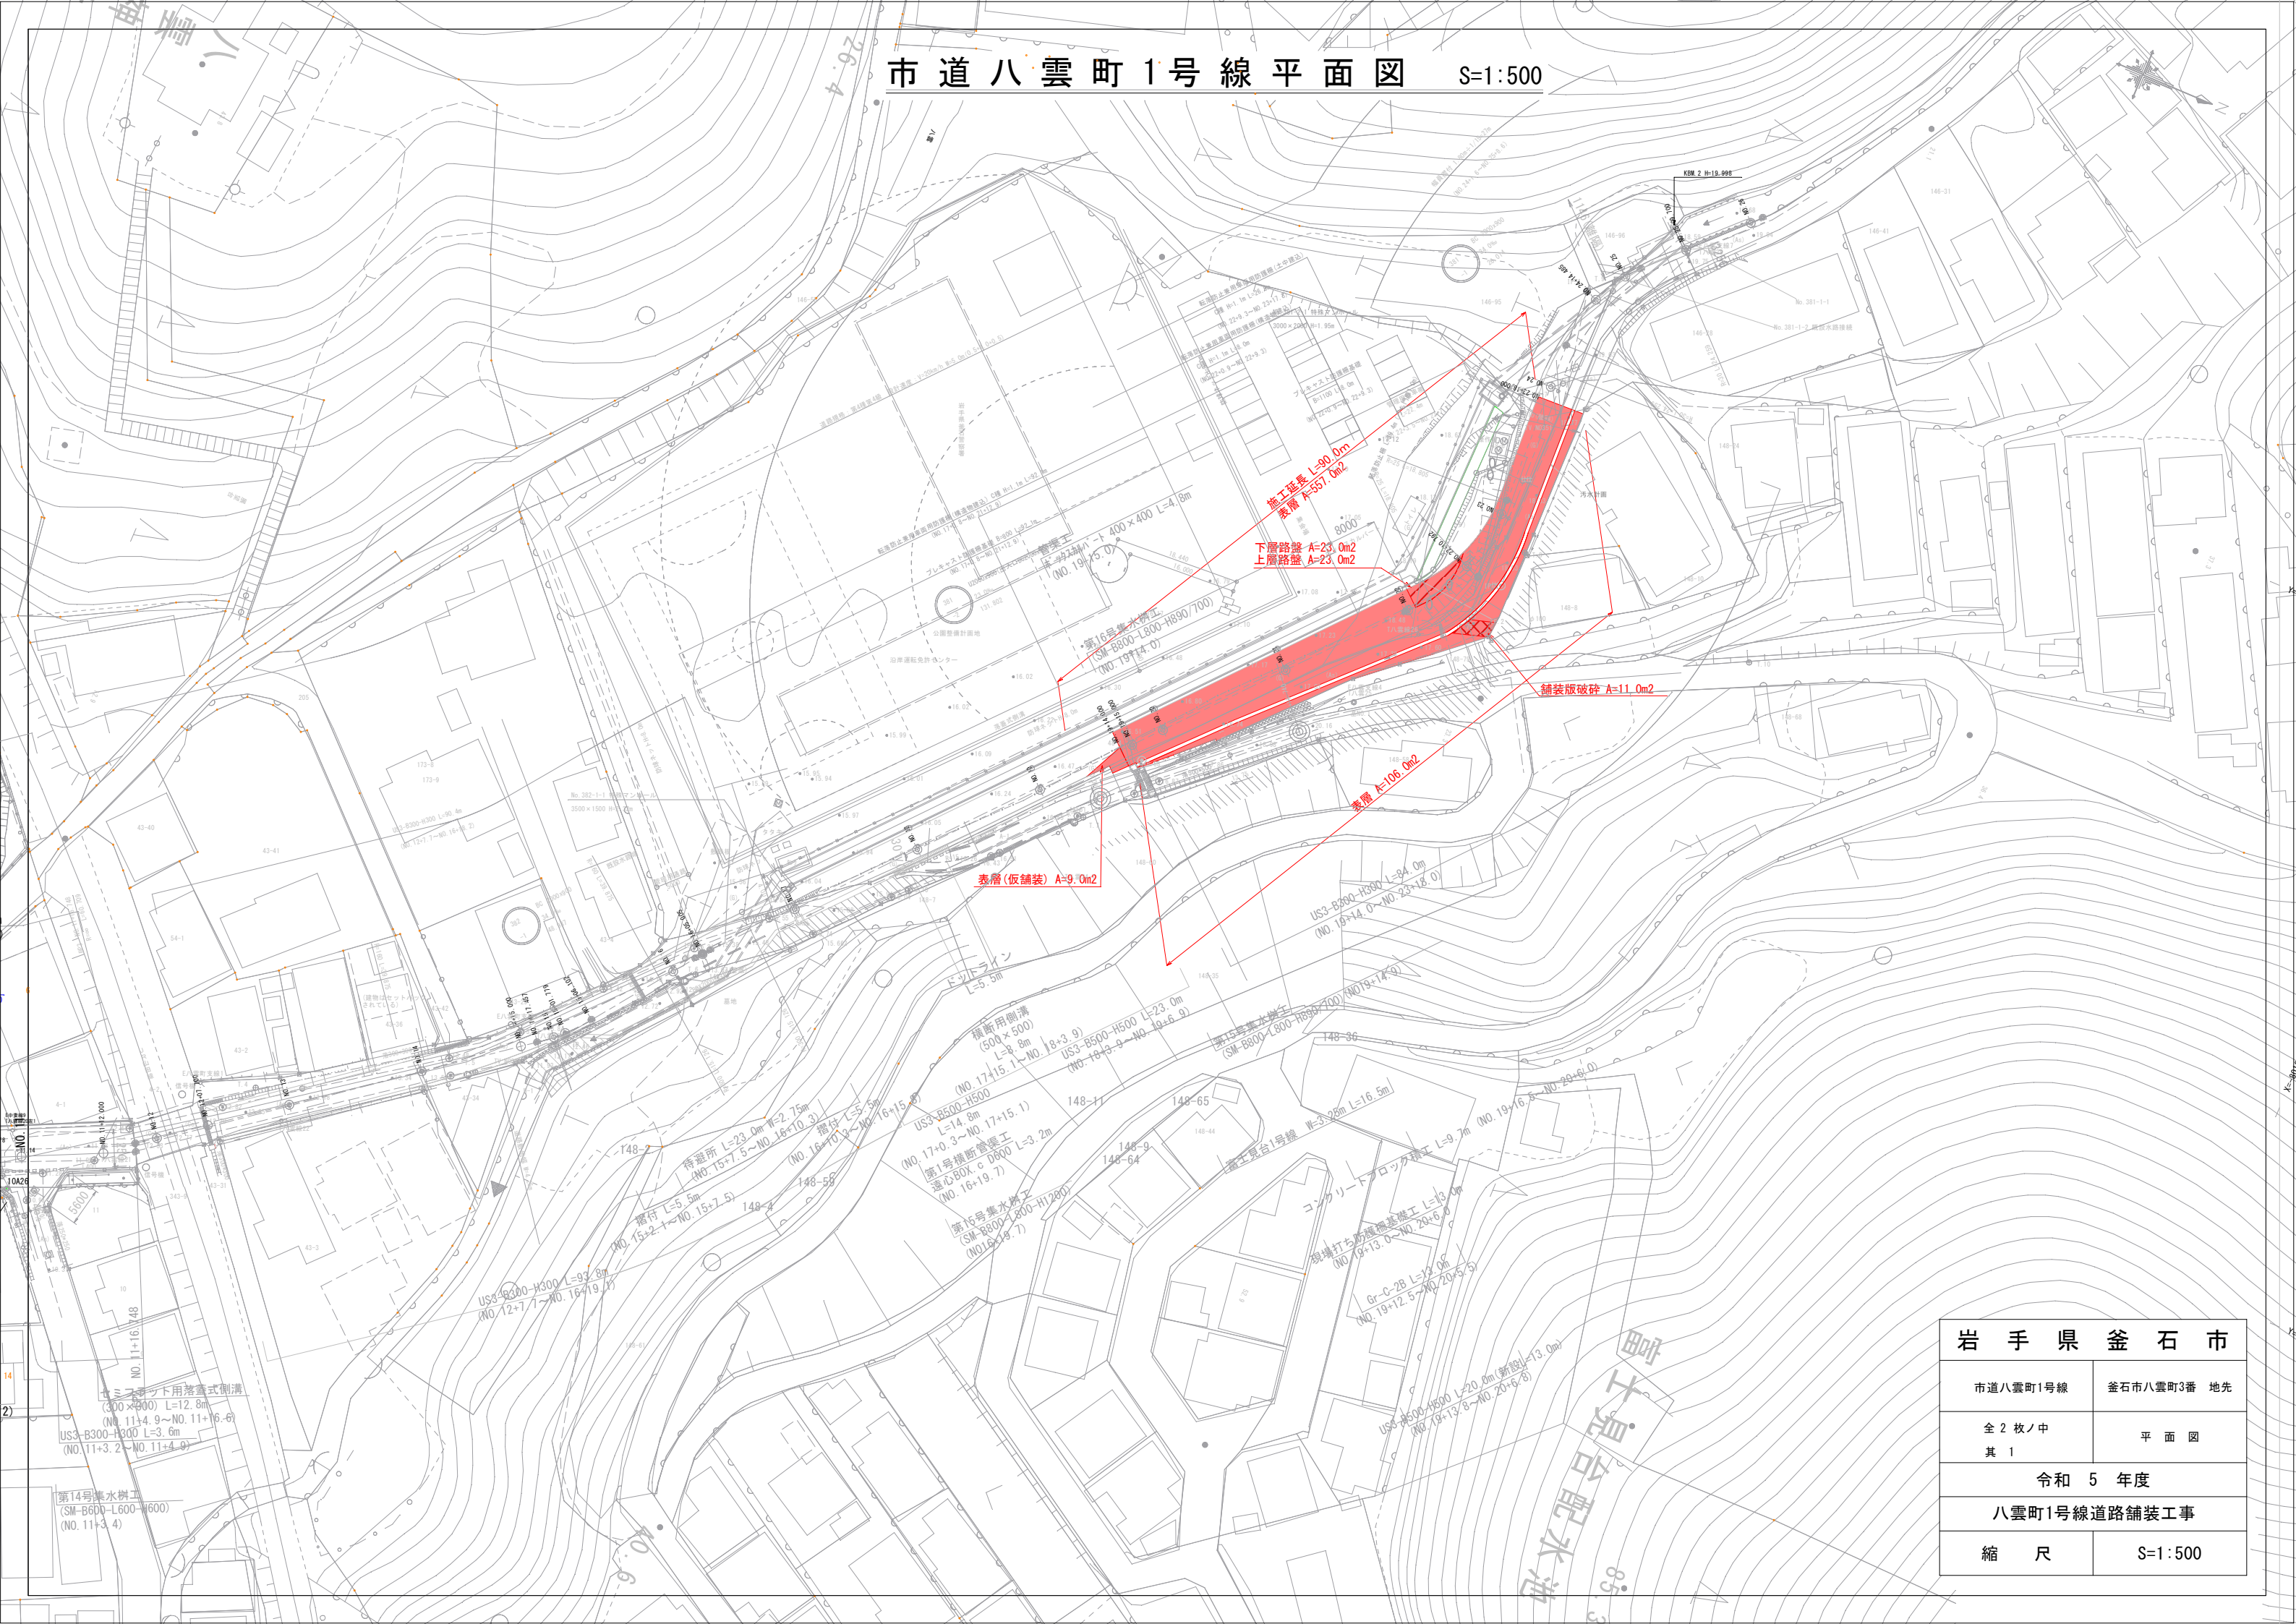

岩 手 県 釜 石 市	
市道八雲町1号線	釜石市八雲町3番 地先
全 2 枚ノ中 其 1	平 面 図
令和 5 年度	
八雲町1号線道路舗装工事	
縮 尺	S=1:500

S=1 : 50



この図面がA3版の場合は、原図を1/2に縮小しているものであり、図示されている縮尺は原図に対するものである。