



坪内鍋倉線(坪内橋)橋梁補修工事 位置図

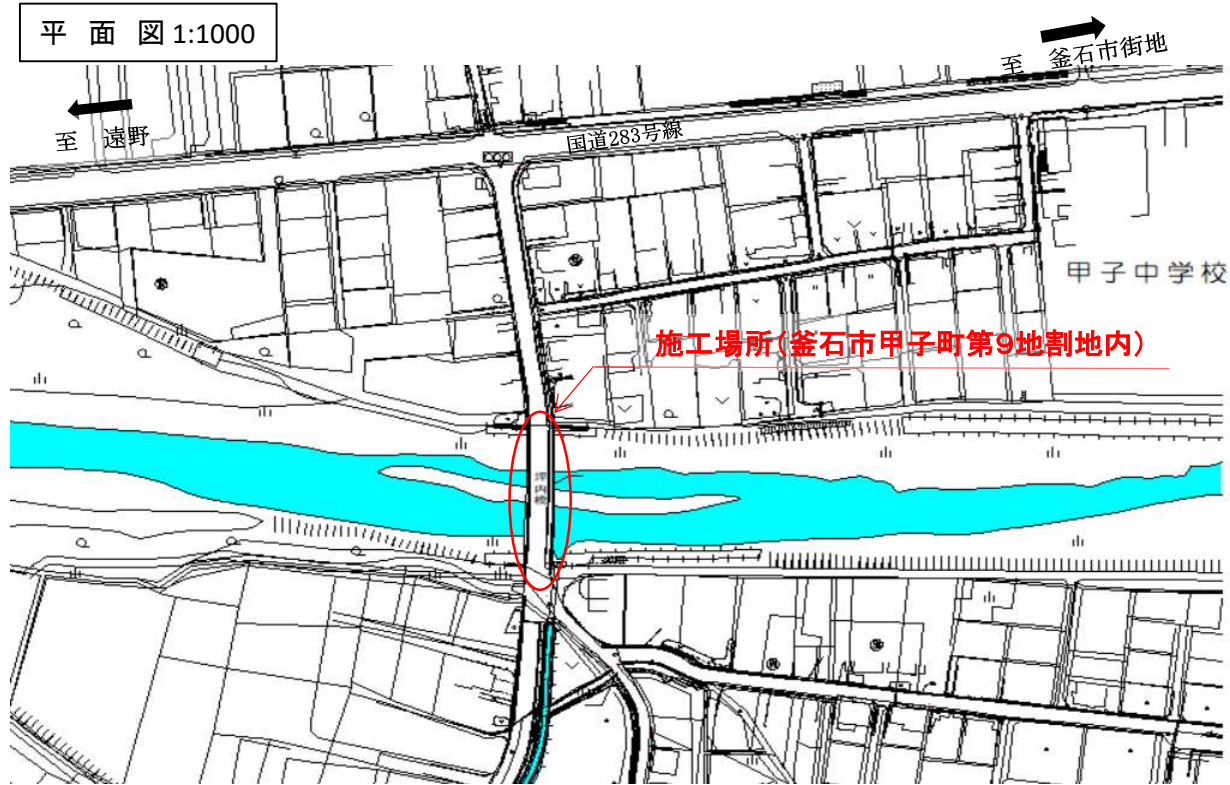

写真(A1・上流方から)

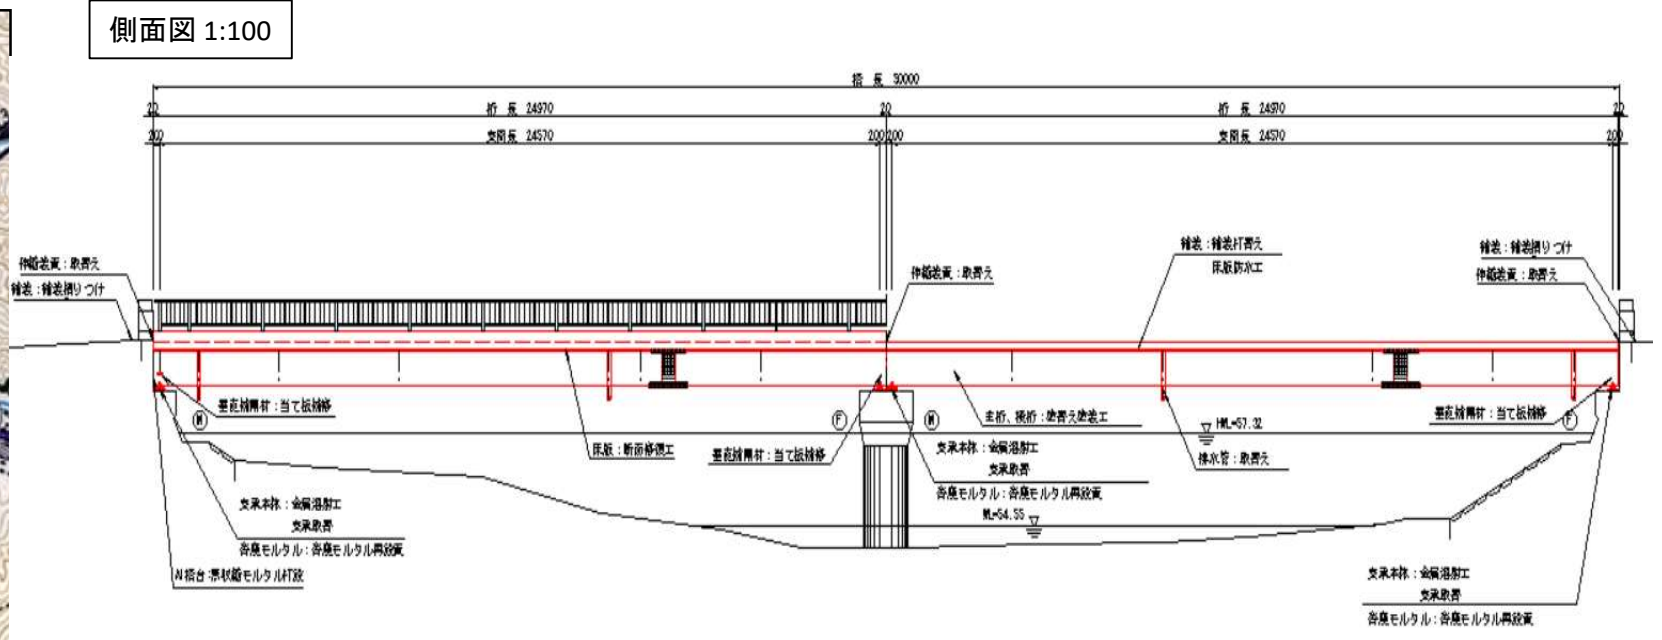